



E:1/5000



CARTOGRAFÍA CATASTRAL LA VECILLA
E: 1/2000

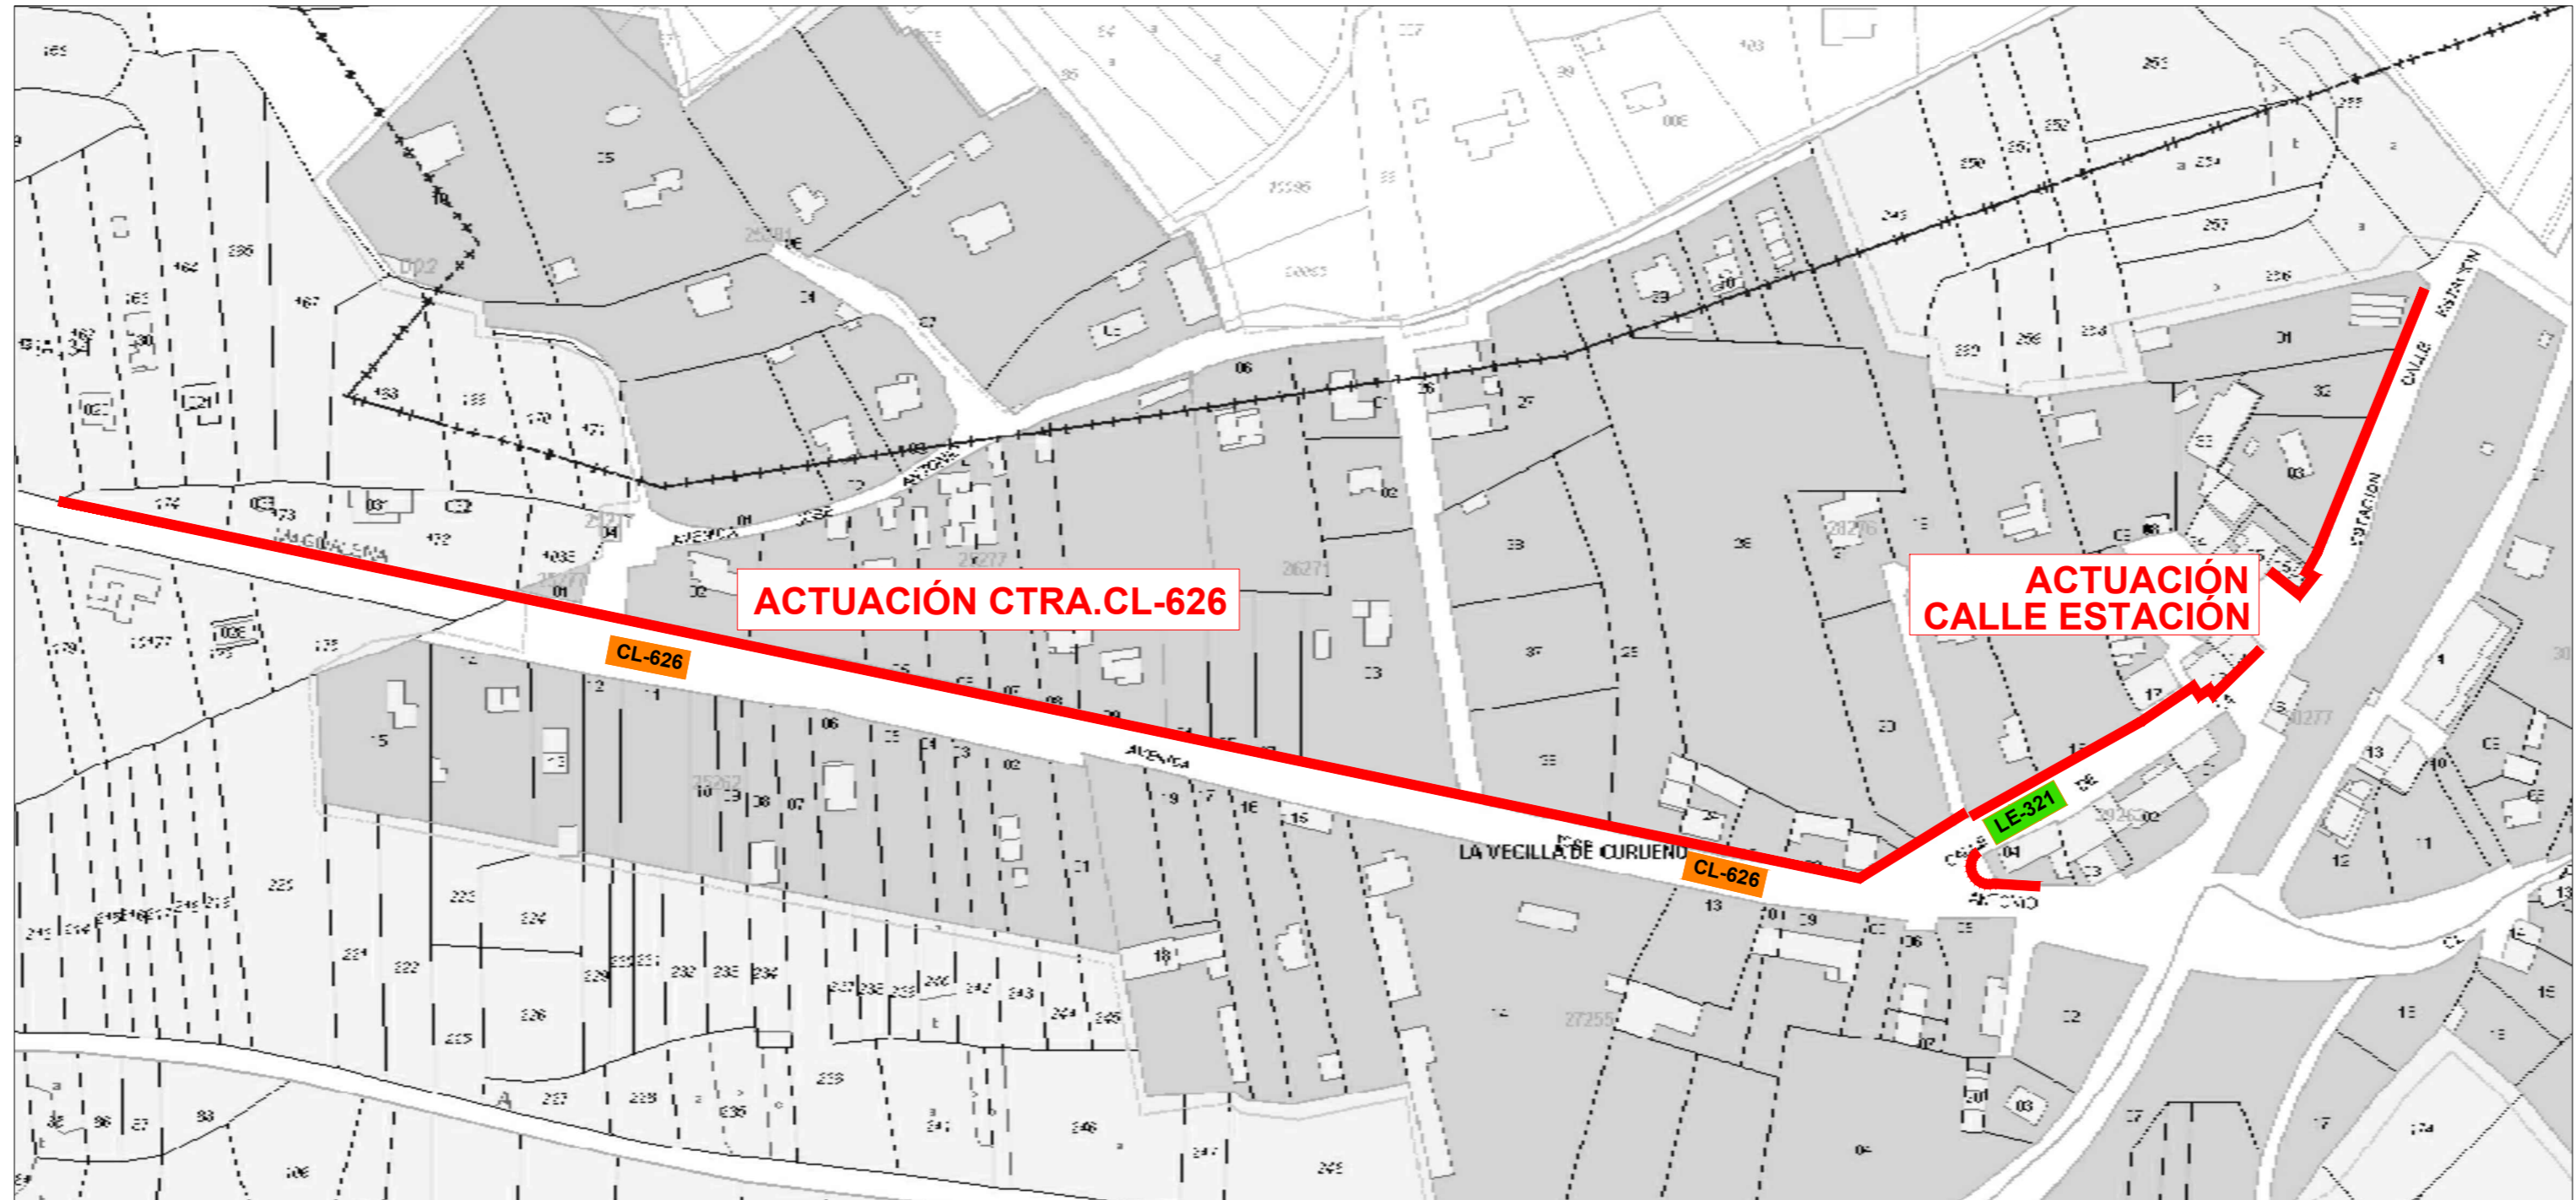

c/ El Chantre, 1 bajo
24005 - León -
tlf. +34 987 071 111
fax.+34 987 073 395
email: urbaq@urbaq.es


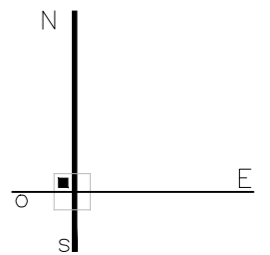


747
PROYECTO BÁSICO Y DE EJECUCIÓN
PAVIMENTACIÓN DE CALLES EN VARIAS LOCALIDADES Y
RENOVACIÓN DE ABASTECIMIENTO EN CAMPOHERMOSO
PPCM 2018 - LA VECILLA DE CURUEÑO - LEÓN
PROPIEDAD
AYTO. LA VECILLA DE CURUEÑO
ESCALA @A2-1/200 MARZO 2018



SITUACIÓN ZONAS DE ACTUACIÓN EN LA VECILLA **U01**
Sustituye a Sustituido por



EL PRESENTE DOCUMENTO ES COPIA DE SU ORIGINAL, DEL QUE ES AUTOR EL ABAD PRIMATE SU UTILIZACIÓN TOTAL O PARCIAL, ASÍ COMO CUALQUIER REPRODUCCIÓN O CESIÓN A TERCEROS, REQUERIRÁ LA PREVA AUTORIZACIÓN EXPRESA DE SU AUTOR, Quedando en todo caso prohibida cualquier modificación unilateral del mismo.

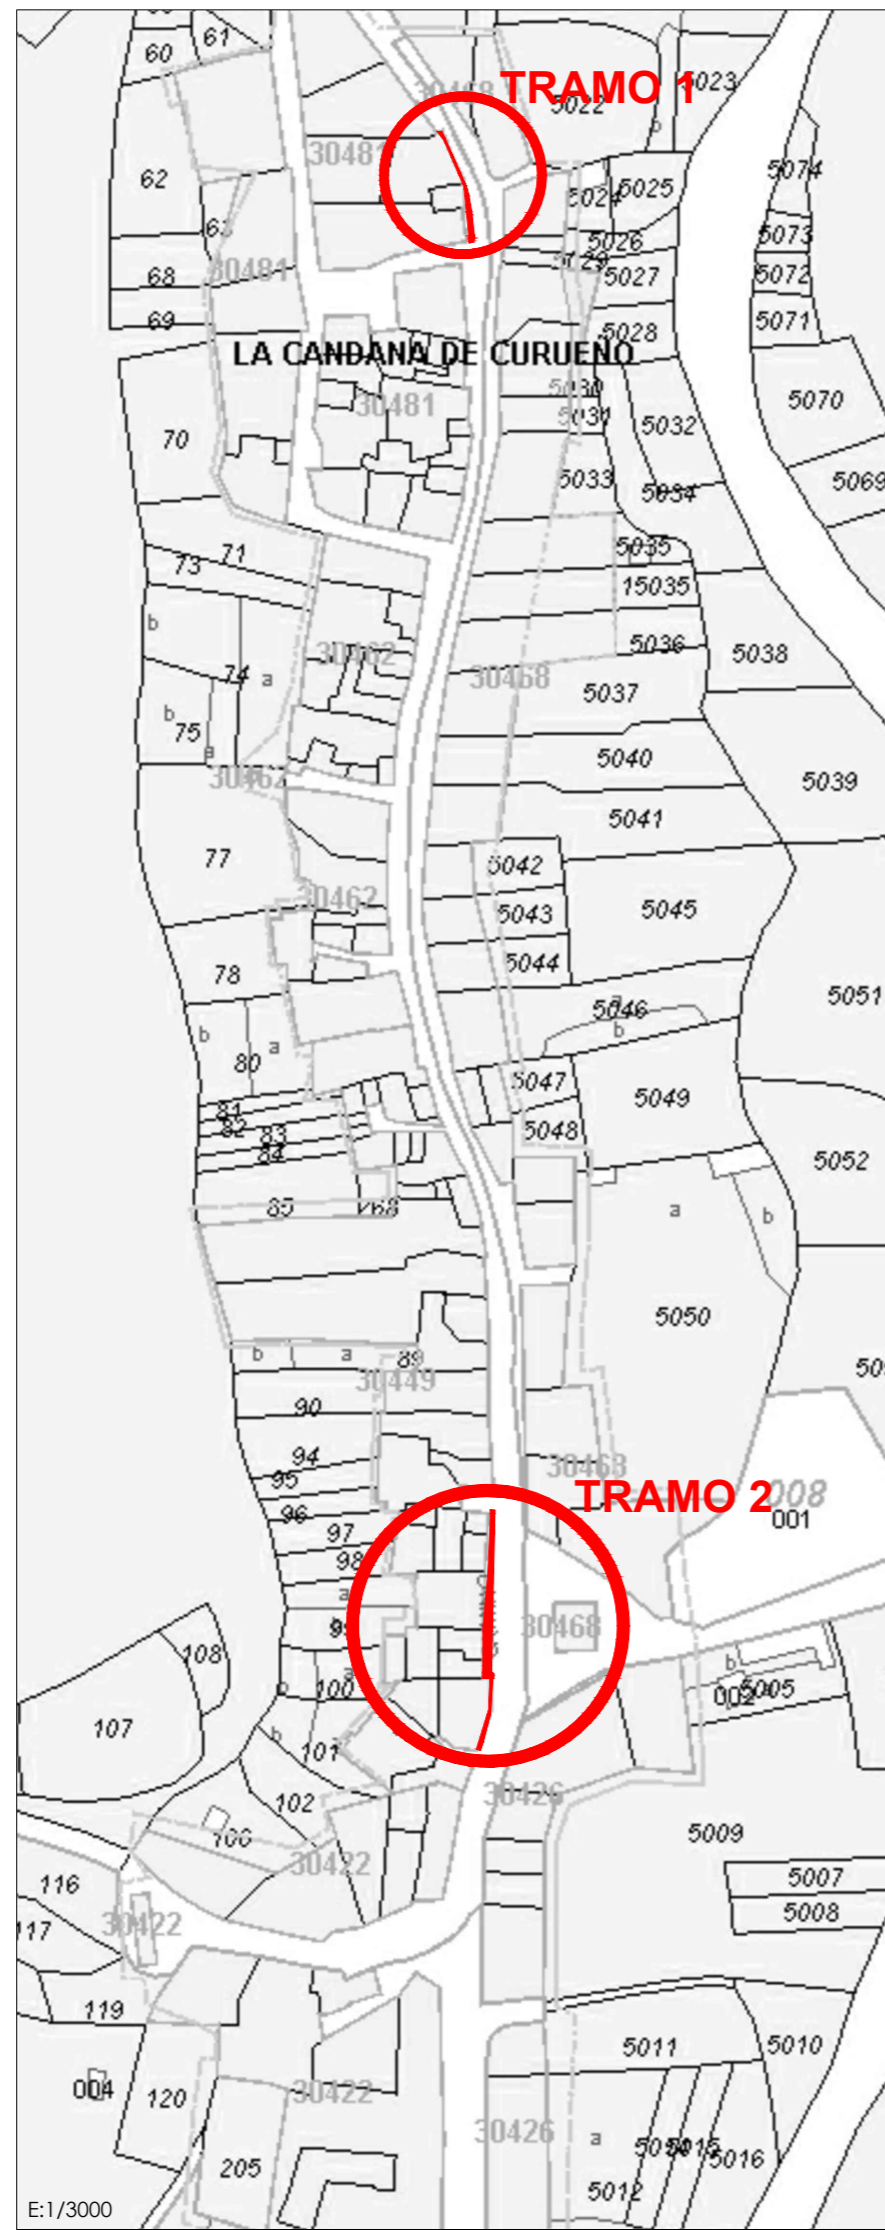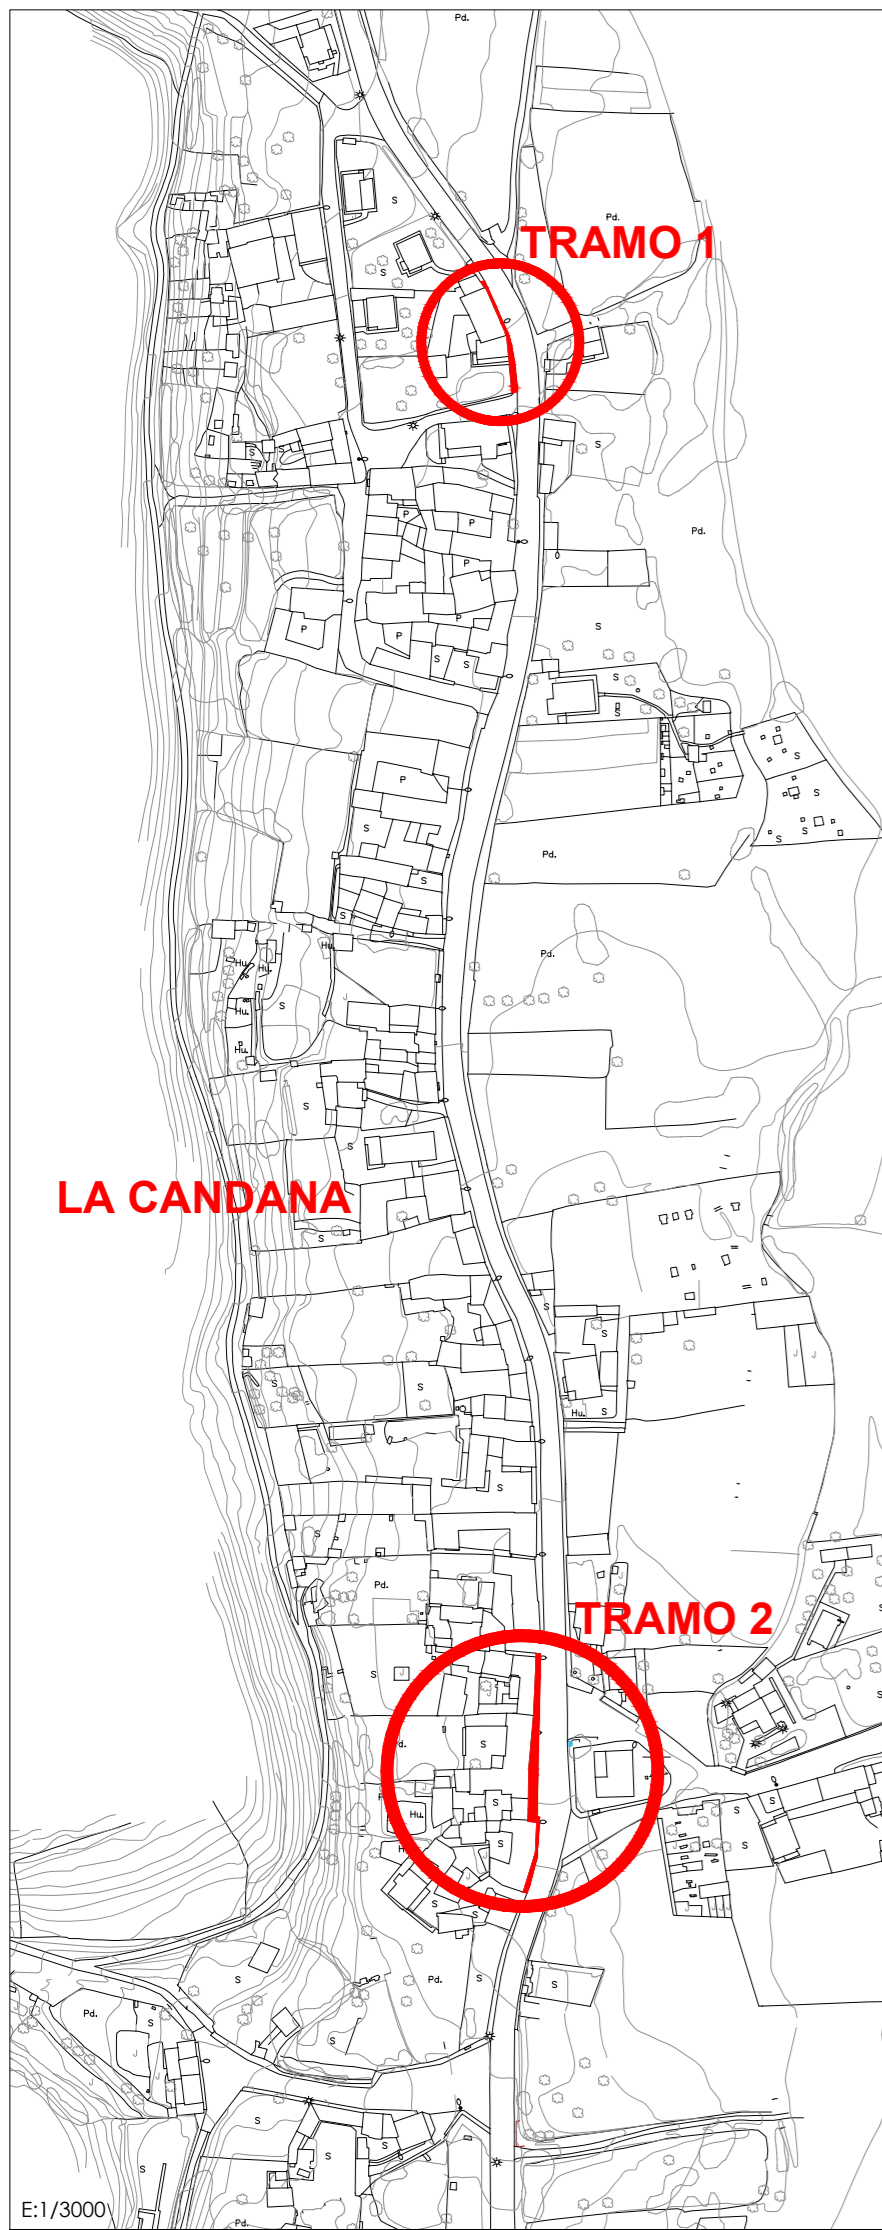

CARTOGRAFÍA CATASTRAL LA CANDANA
E: 1/1500

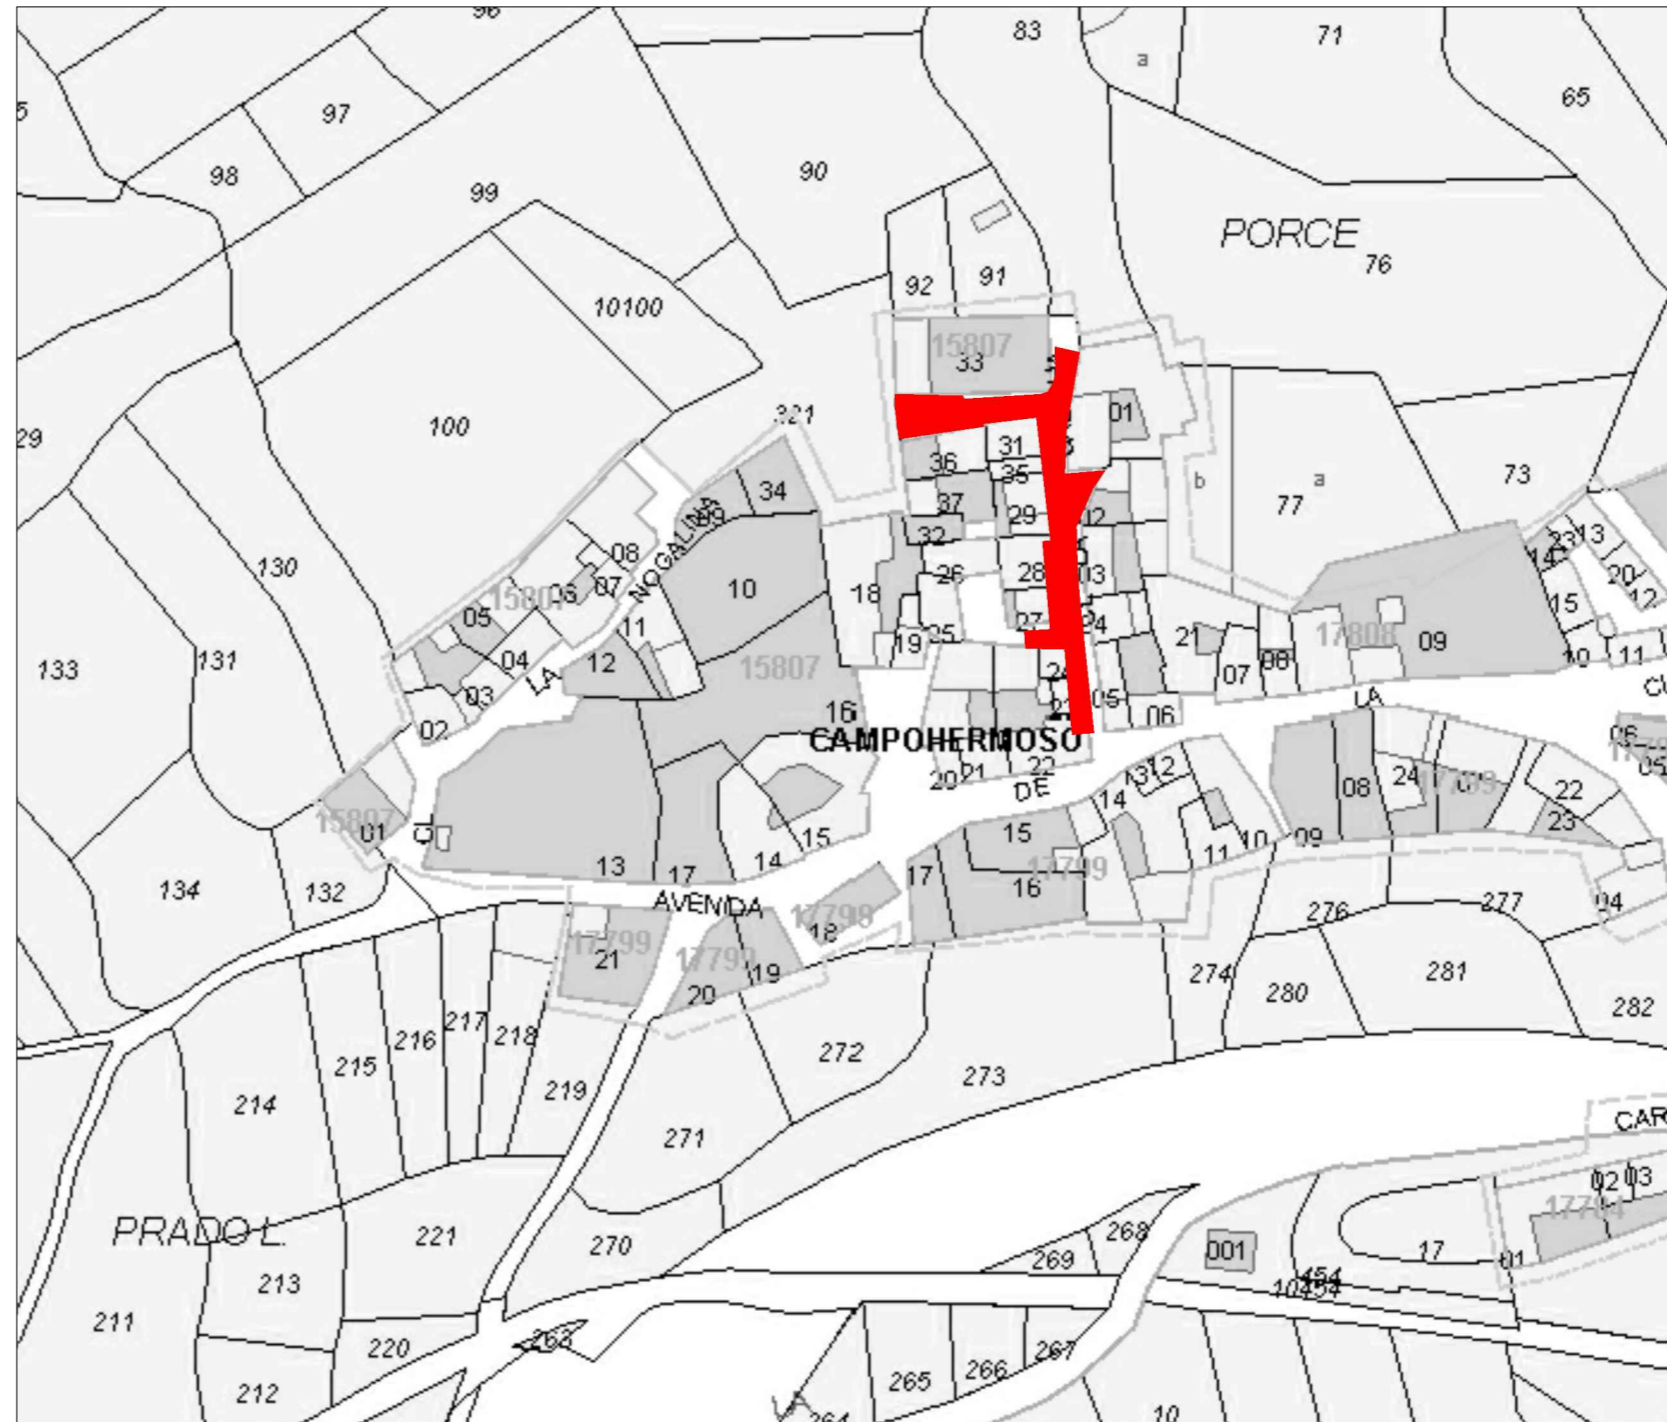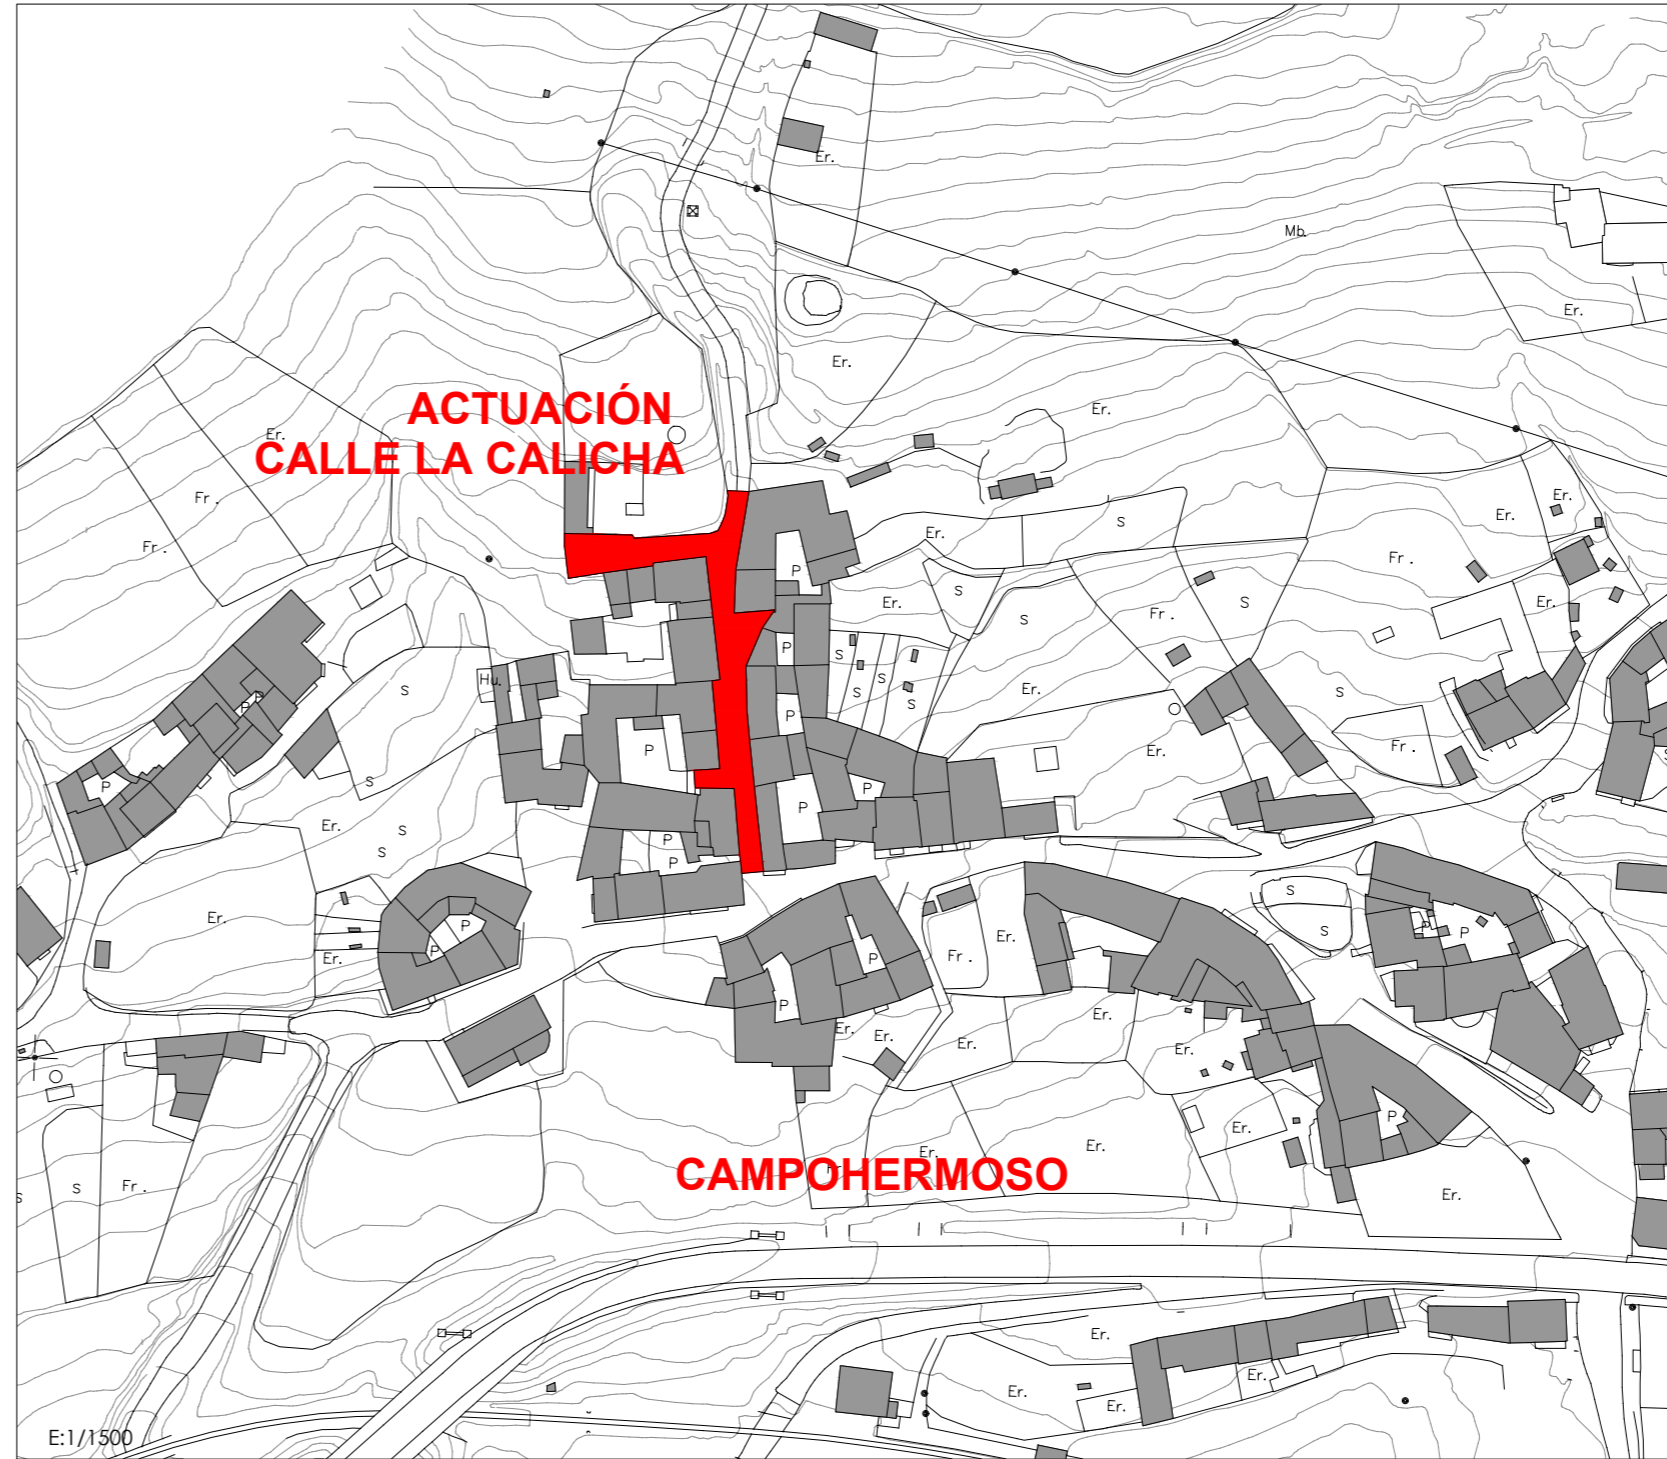

CARTOGRAFÍA CATASTRAL CAMPOHERMOSO
E: 1/1500



c/ El Chantre, 1 bajo
24005 - León -
tlf. +34 987 071 111
fax. +34 987 073 395
email: urbaq@urbaq.es




747
PROYECTO BÁSICO Y DE EJECUCIÓN
PAVIMENTACIÓN DE CALLES EN VARIAS LOCALIDADES Y
RENOVACIÓN DE ABASTECIMIENTO EN CAMPOHERMOSO
PPCM 2018 - LA VECILLA DE CURUEÑO - LEÓN
PROPIEDAD
AYTO. LA VECILLA DE CURUEÑO
ESCALA @A2-1/200 MARZO 2018

SITUACIÓN ZONAS DE ACTUACIÓN **U02**
EN CAMPOHERMOSO Y LA CANDANA
Sustituye a Sustituido por

FLiL
Fernando Liébana Díez
arquitecto

EL PRESENTE DOCUMENTO ES COPIA DE SU ORIGINAL. DEL QUE ES AUTOR EL ABAJO FIRMANTE. SU UTILIZACIÓN TOTAL O PARCIAL, ASÍ COMO CUALQUIER REPRODUCCIÓN O CESIÓN A TERCEROS, REQUIEREN LA PREVIA AUTORIZACIÓN EXPRESA DE SU AUTOR, QUEDANDO EN TODO CASO PROHIBIDA CUALQUIER MODIFICACIÓN UNILATERAL DEL MISMO.

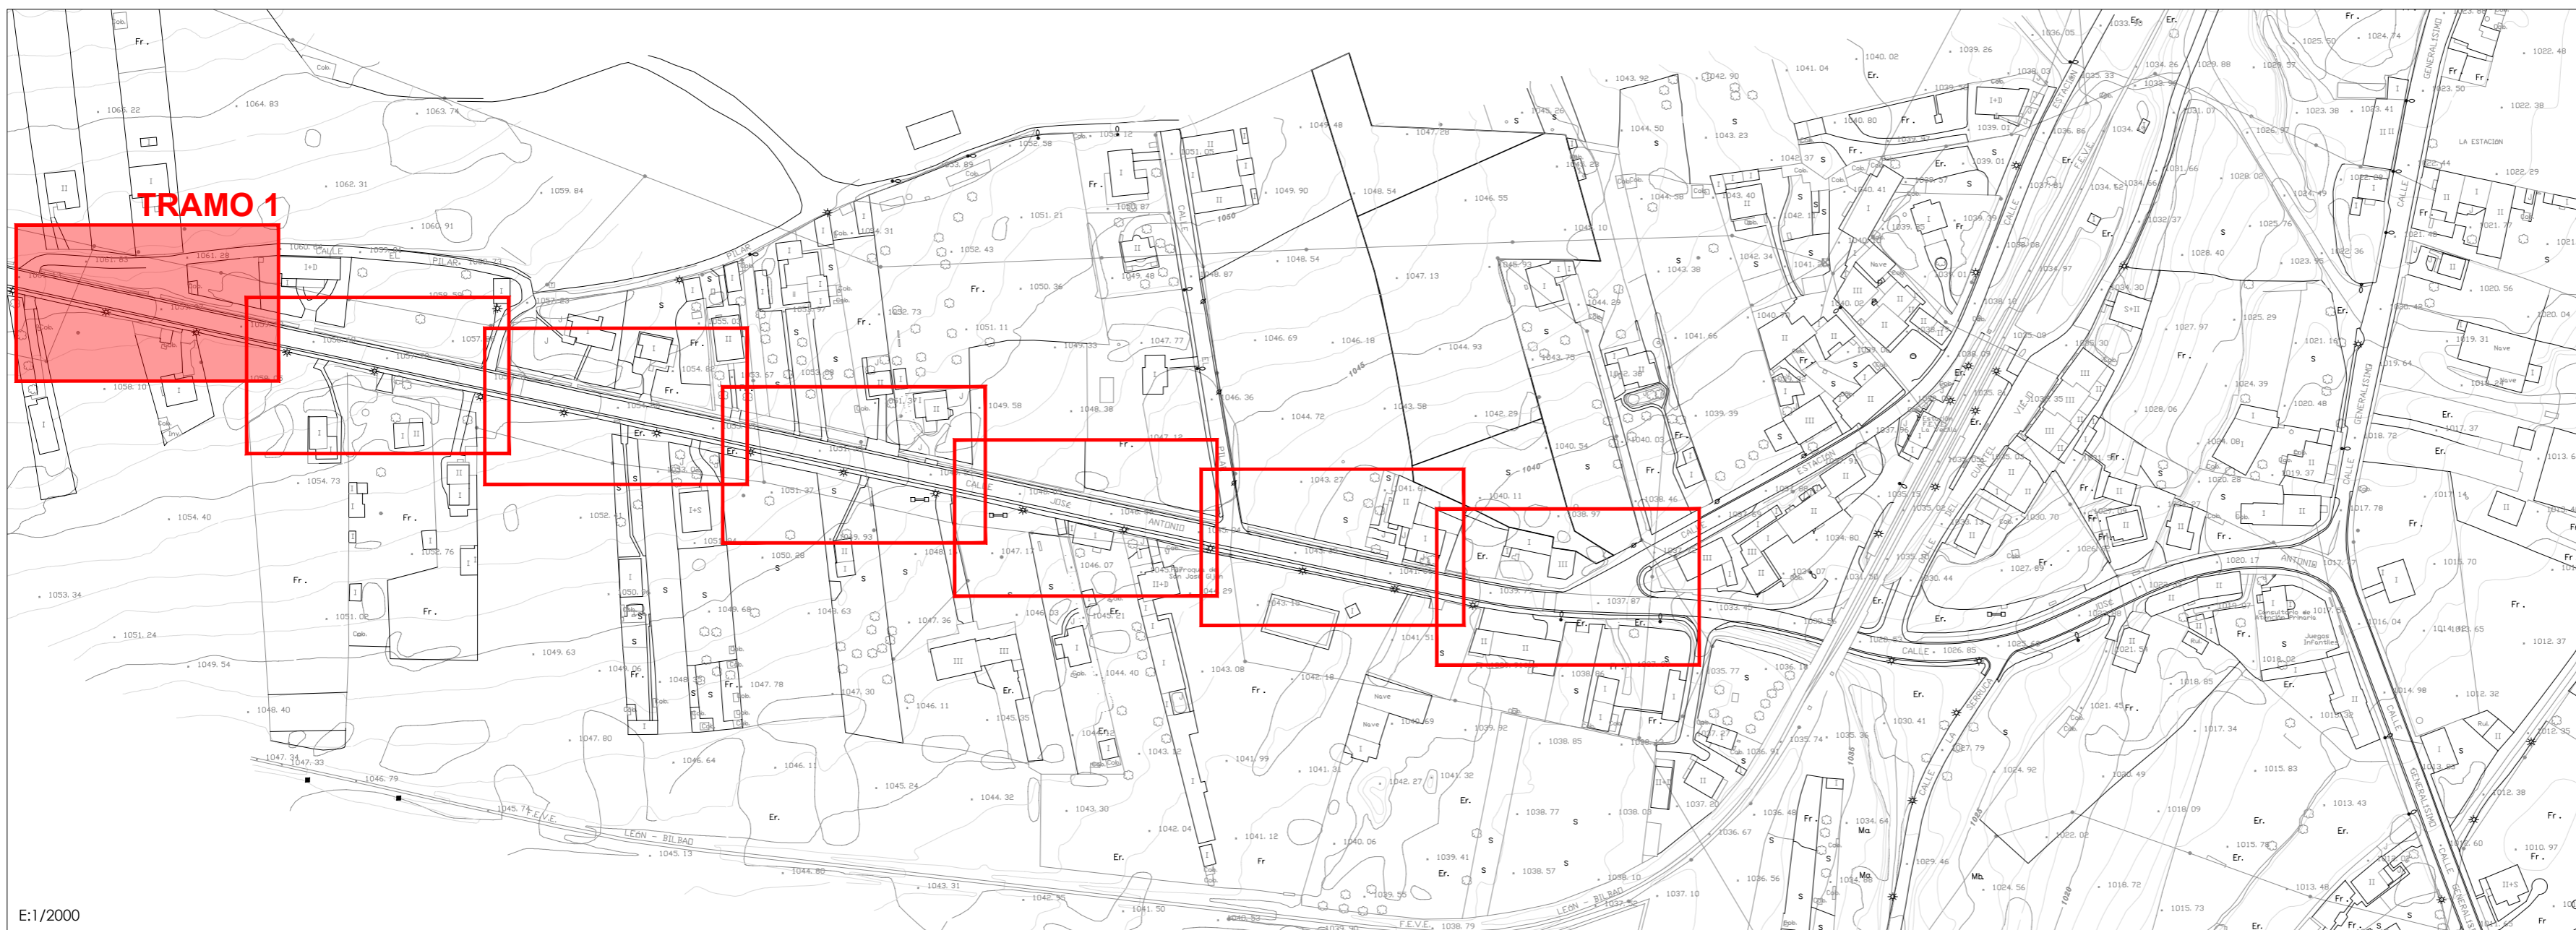

c/ El Chantre, 1 bajo
 24005 - León -
 tlf. +34 987 071 111
 fax. +34 987 073 395
 email: urbaq@urbaq.es

- IMBORNAL EXISTENTE
- TAPA COLECTOR EXISTENTE
- ARQUETA DE LLAVES EXISTENTE
- ARQUETA ALUMBRADO EXISTENTE
- FAROLA ALUMBRADO EXISTENTE
- ARQUETA TELEFONÍA EXISTENTE
- ARQUETA ACOMETIDA EXISTENTE
- TERRENO NATURAL
- HORMIGÓN
- CUNETA DE HORMIGÓN
- TRAMO DE CUNETA ENTUBADO

N
 E
 S
 0 1 2 3 4 5 6 7 8 9 10 1/200




747
 PROYECTO BÁSICO Y DE EJECUCIÓN
 PAVIMENTACIÓN DE CALLES EN VARIAS LOCALIDADES Y
 RENOVACIÓN DE ABASTECIMIENTO EN CAMPOHERMOSO
 PPCM 2018 - LA VECILLA DE CURUEÑO - LEÓN
 PROPIEDAD
AYTO. LA VECILLA DE CURUEÑO
 ESCALA @A2-1/200 MARZO 2018


ACTUAL CARRETERA CL-626
 TRAMO 1 TOPOGRAFÍA **A01**
 Sustituye a Sustituido por

F.Li.L.
 Fernando Liébana Díez
 arquitecto

"EL PRESENTE DOCUMENTO ES COPIA DE SU ORIGINAL. DEBE SER AUTÓGRAFO DEL AUTOR O EL ABADO PRIMATE. SU UTILIZACIÓN TOTAL O PARCIAL, ASÍ COMO CUALQUIER REPRODUCCIÓN O CESIÓN A TERCEROS, REQUIEREN LA PREVA AUTORIZACIÓN EXPRESA DE SU AUTOR, Quedando en todo caso prohibida cualquier modificación unilateral del mismo."

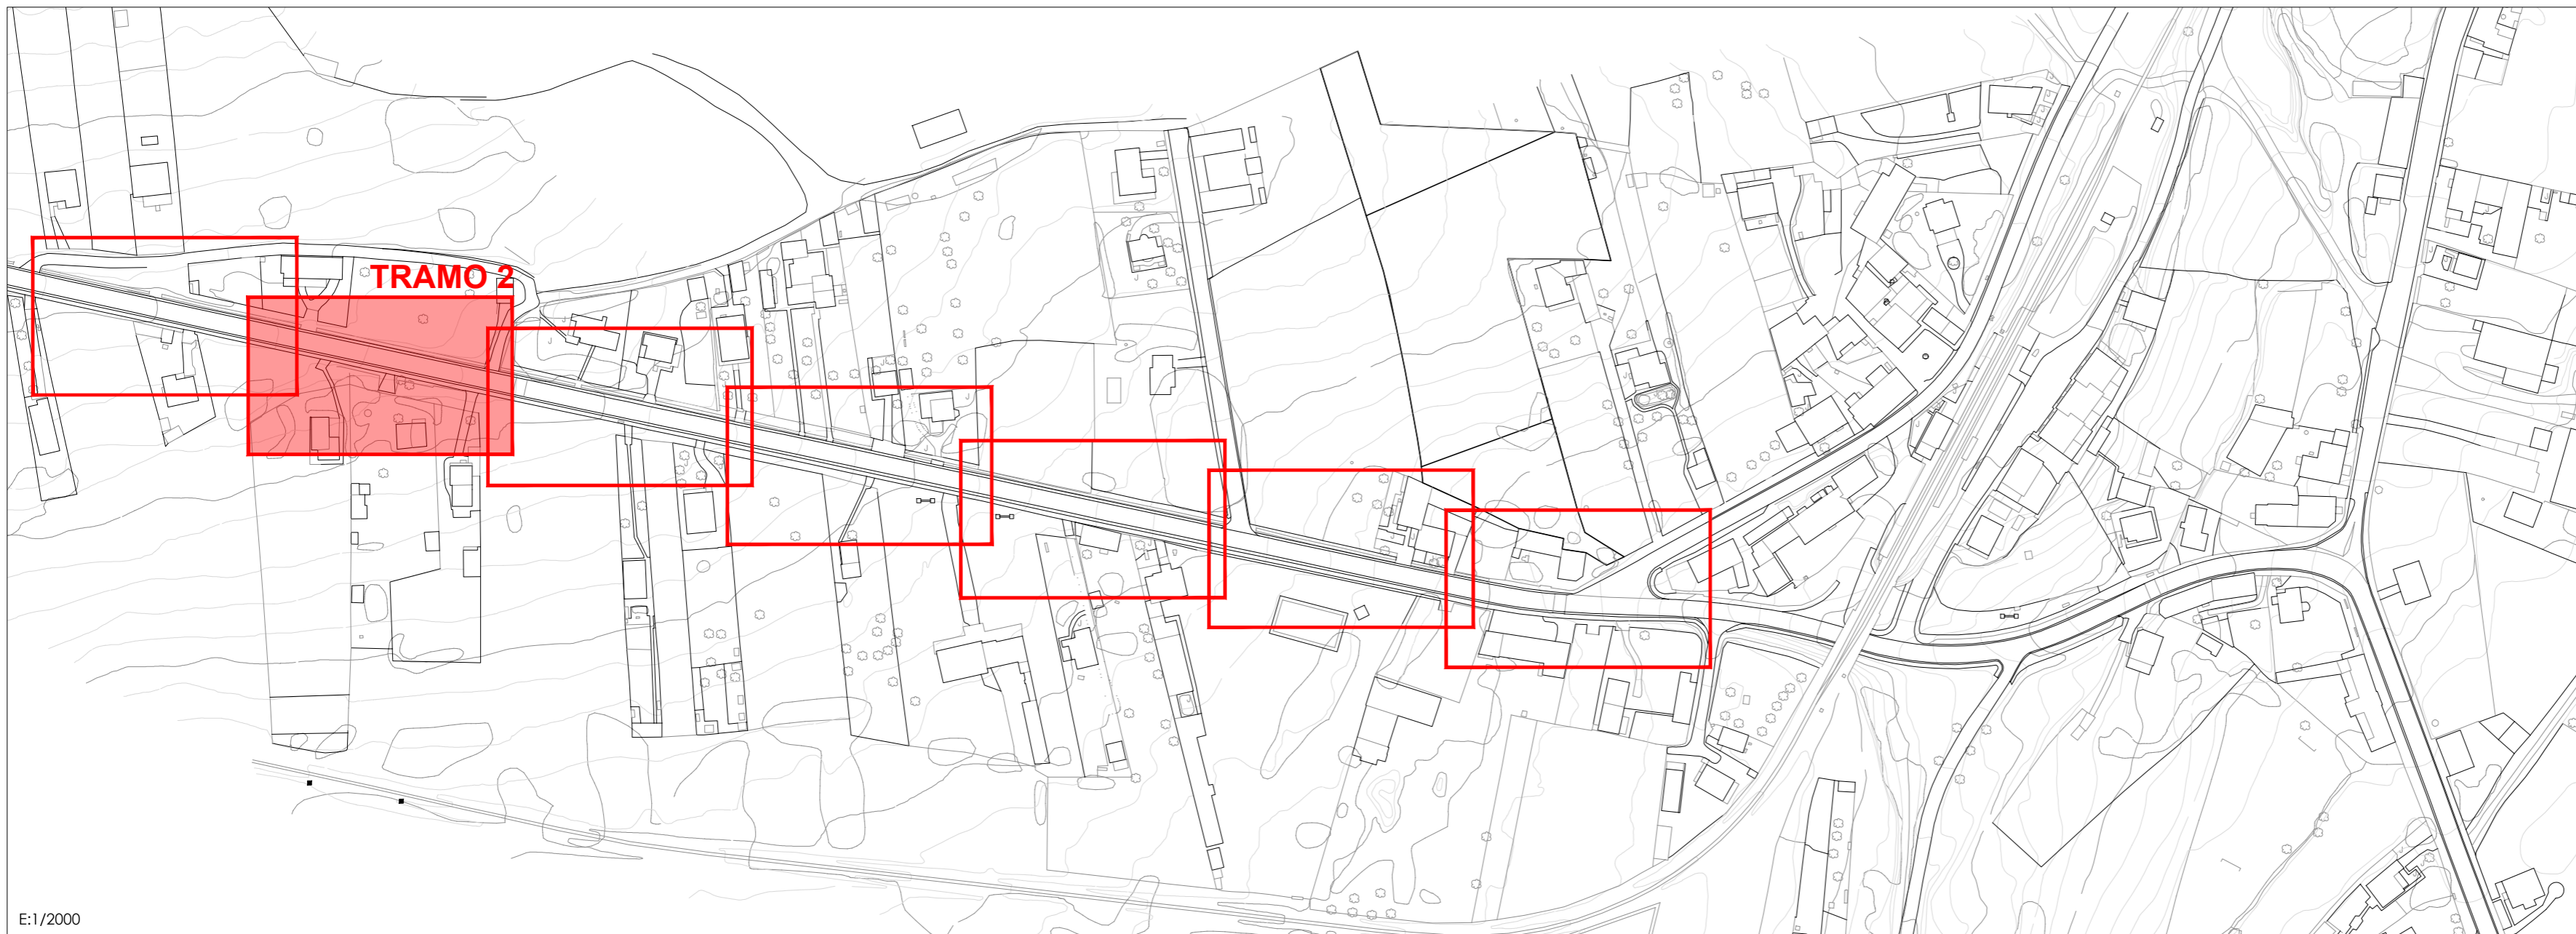


E:1/2000

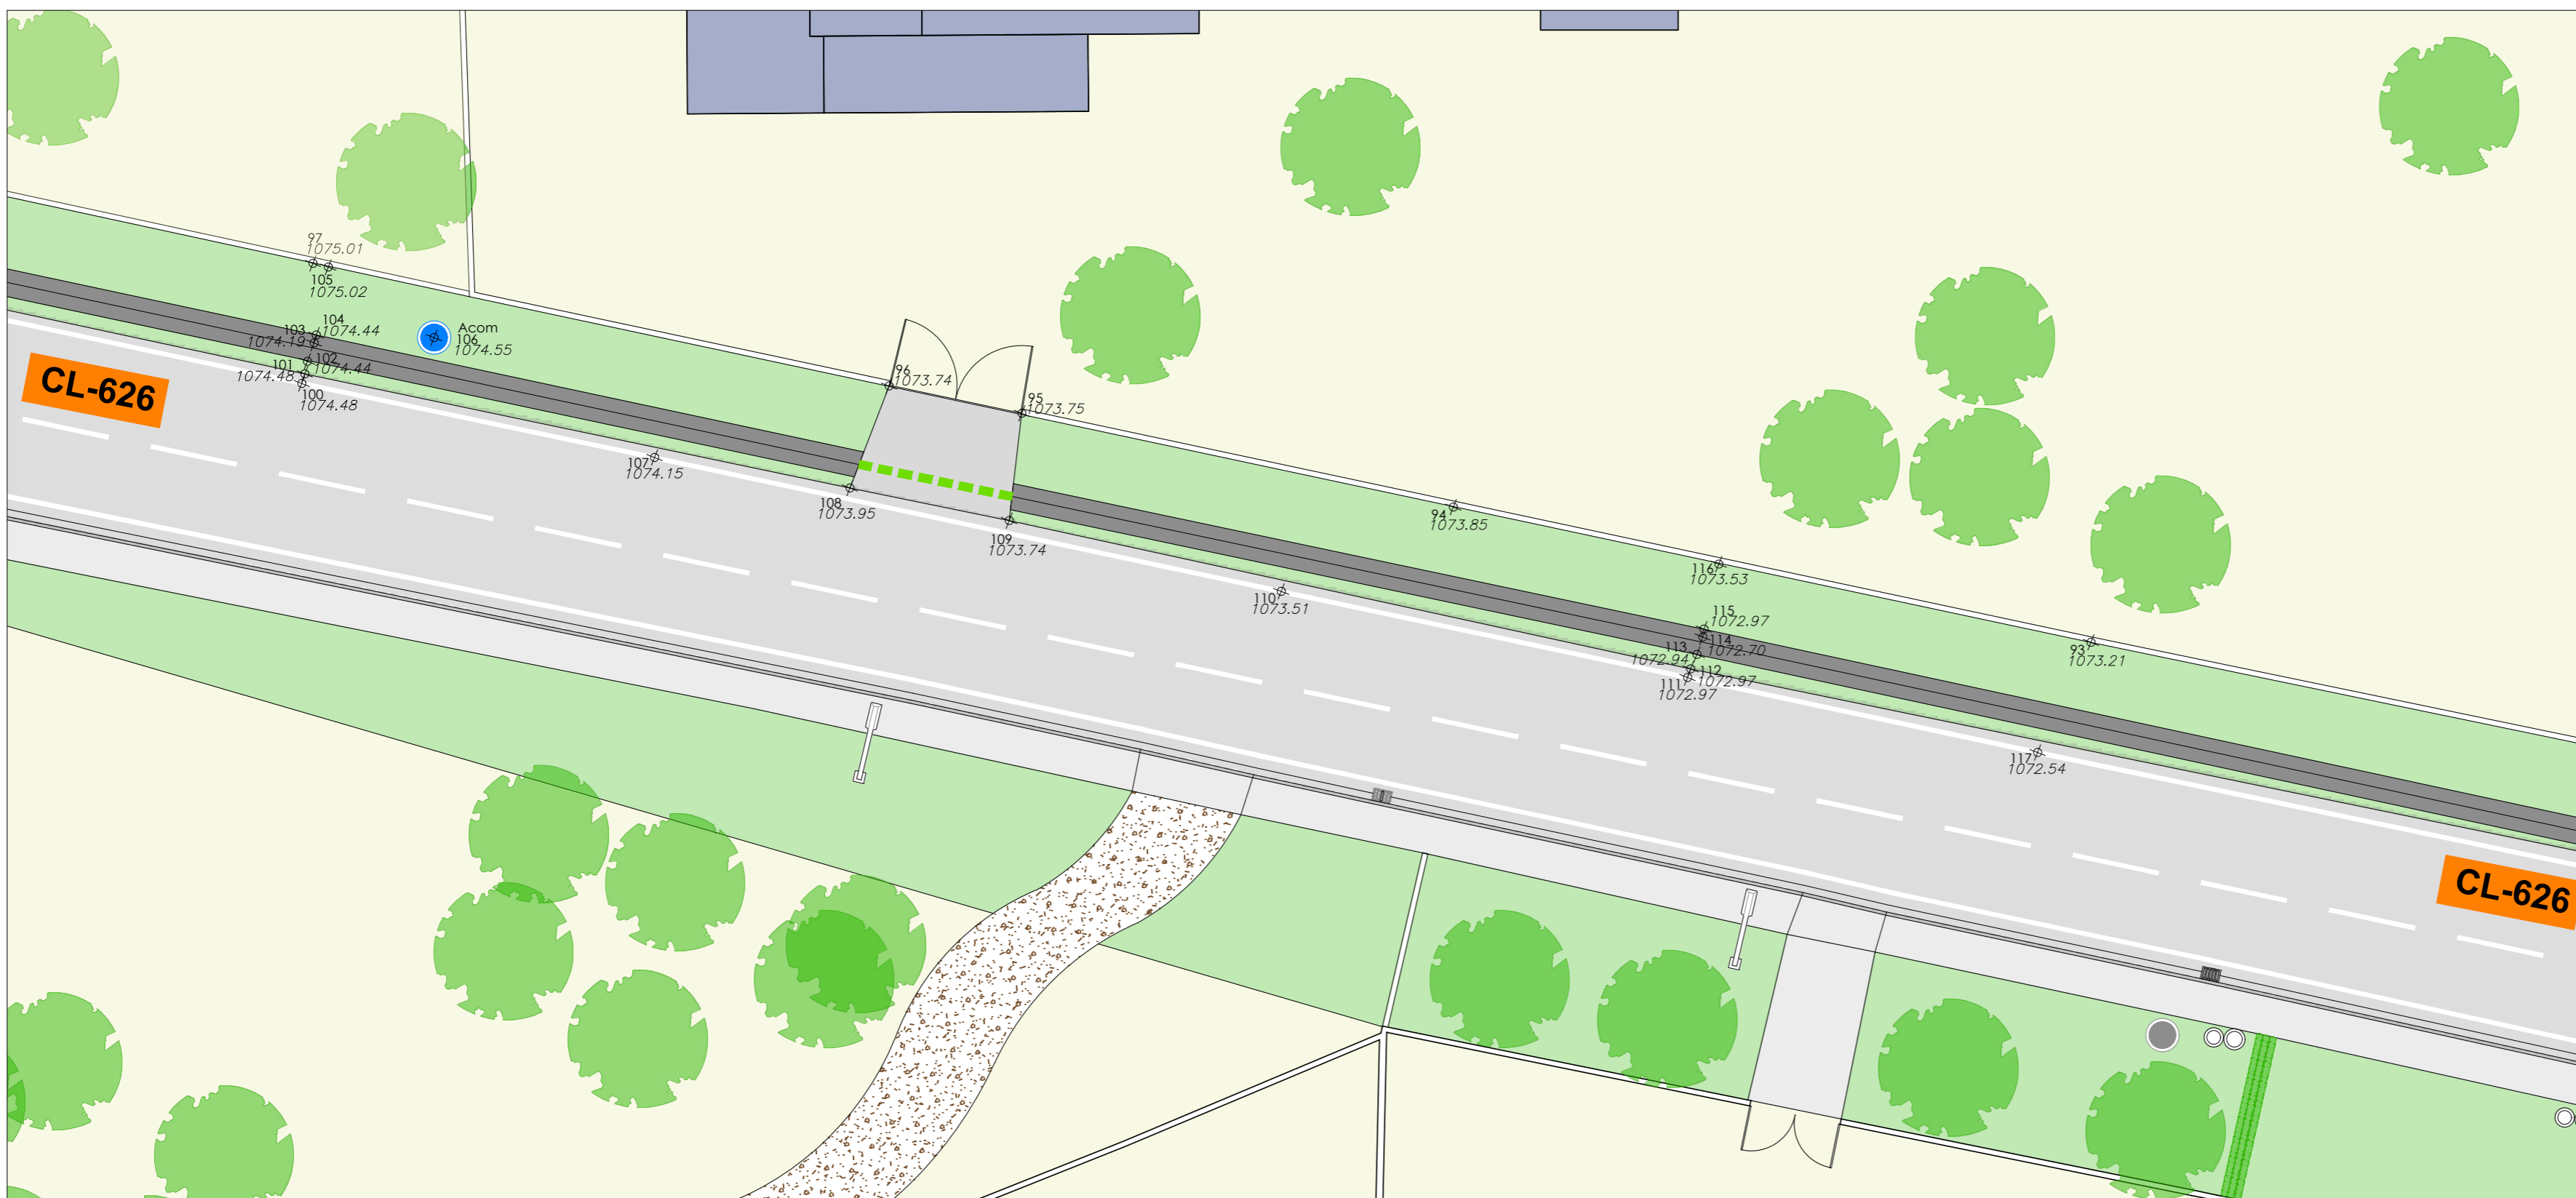

c/ El Chantre, 1 bajo
24005 - León -
tlf. +34 987 071 111
fax. +34 987 073 395
email: urbaq@urbaq.es

-  IMBORNAL EXISTENTE
-  TAPA COLECTOR EXISTENTE
-  ARQUETA DE LLAVES EXISTENTE
-  ARQUETA ALUMBRADO EXISTENTE
-  FAROLA ALUMBRADO EXISTENTE
-  ARQUETA TELEFONÍA EXISTENTE
-  ARQUETA ACOMETIDA EXISTENTE
-  TERRENO NATURAL
-  HORMIGÓN
-  CUNETA DE HORMIGÓN
-  TRAMO DE CUNETA ENTUBADO

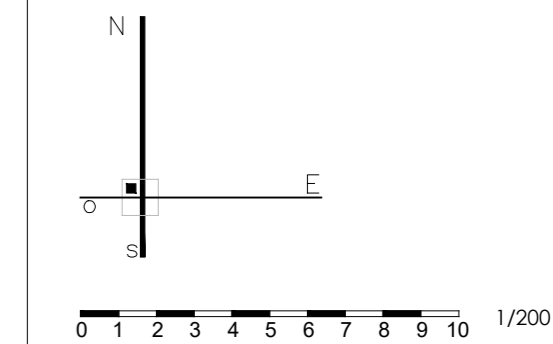


747
PROYECTO BÁSICO Y DE EJECUCIÓN
PAVIMENTACIÓN DE CALLES EN VARIAS LOCALIDADES Y
RENOVACIÓN DE ABASTECIMIENTO EN CAMPOHERMOSO
PPCM 2018 - LA VECILLA DE CURUEÑO - LEÓN
PROPIEDAD
AYTO. LA VECILLA DE CURUEÑO
ESCALA @A2-1/200 MARZO 2018

ACTUAL CARRETERA CL-626
TRAMO 2 TOPOGRAFÍA **A02**
Sustituye a Sustituido por

FLiL
Fernando Liébana Díez
arquitecto

"EL PRESENTE DOCUMENTO ES COPIA DE SU ORIGINAL. DEL QUE ES AUTOR EL ABOGADO PRINCIPAL. SU UTILIZACIÓN TOTAL O PARCIAL, ASÍ COMO CUALQUIER REPRODUCCIÓN O CESIÓN A TERCEROS, REQUIEREN LA PREVIA AUTORIZACIÓN EXPRESA DE SU AUTOR, Quedando en todo caso prohibida cualquier modificación unilateral del mismo."

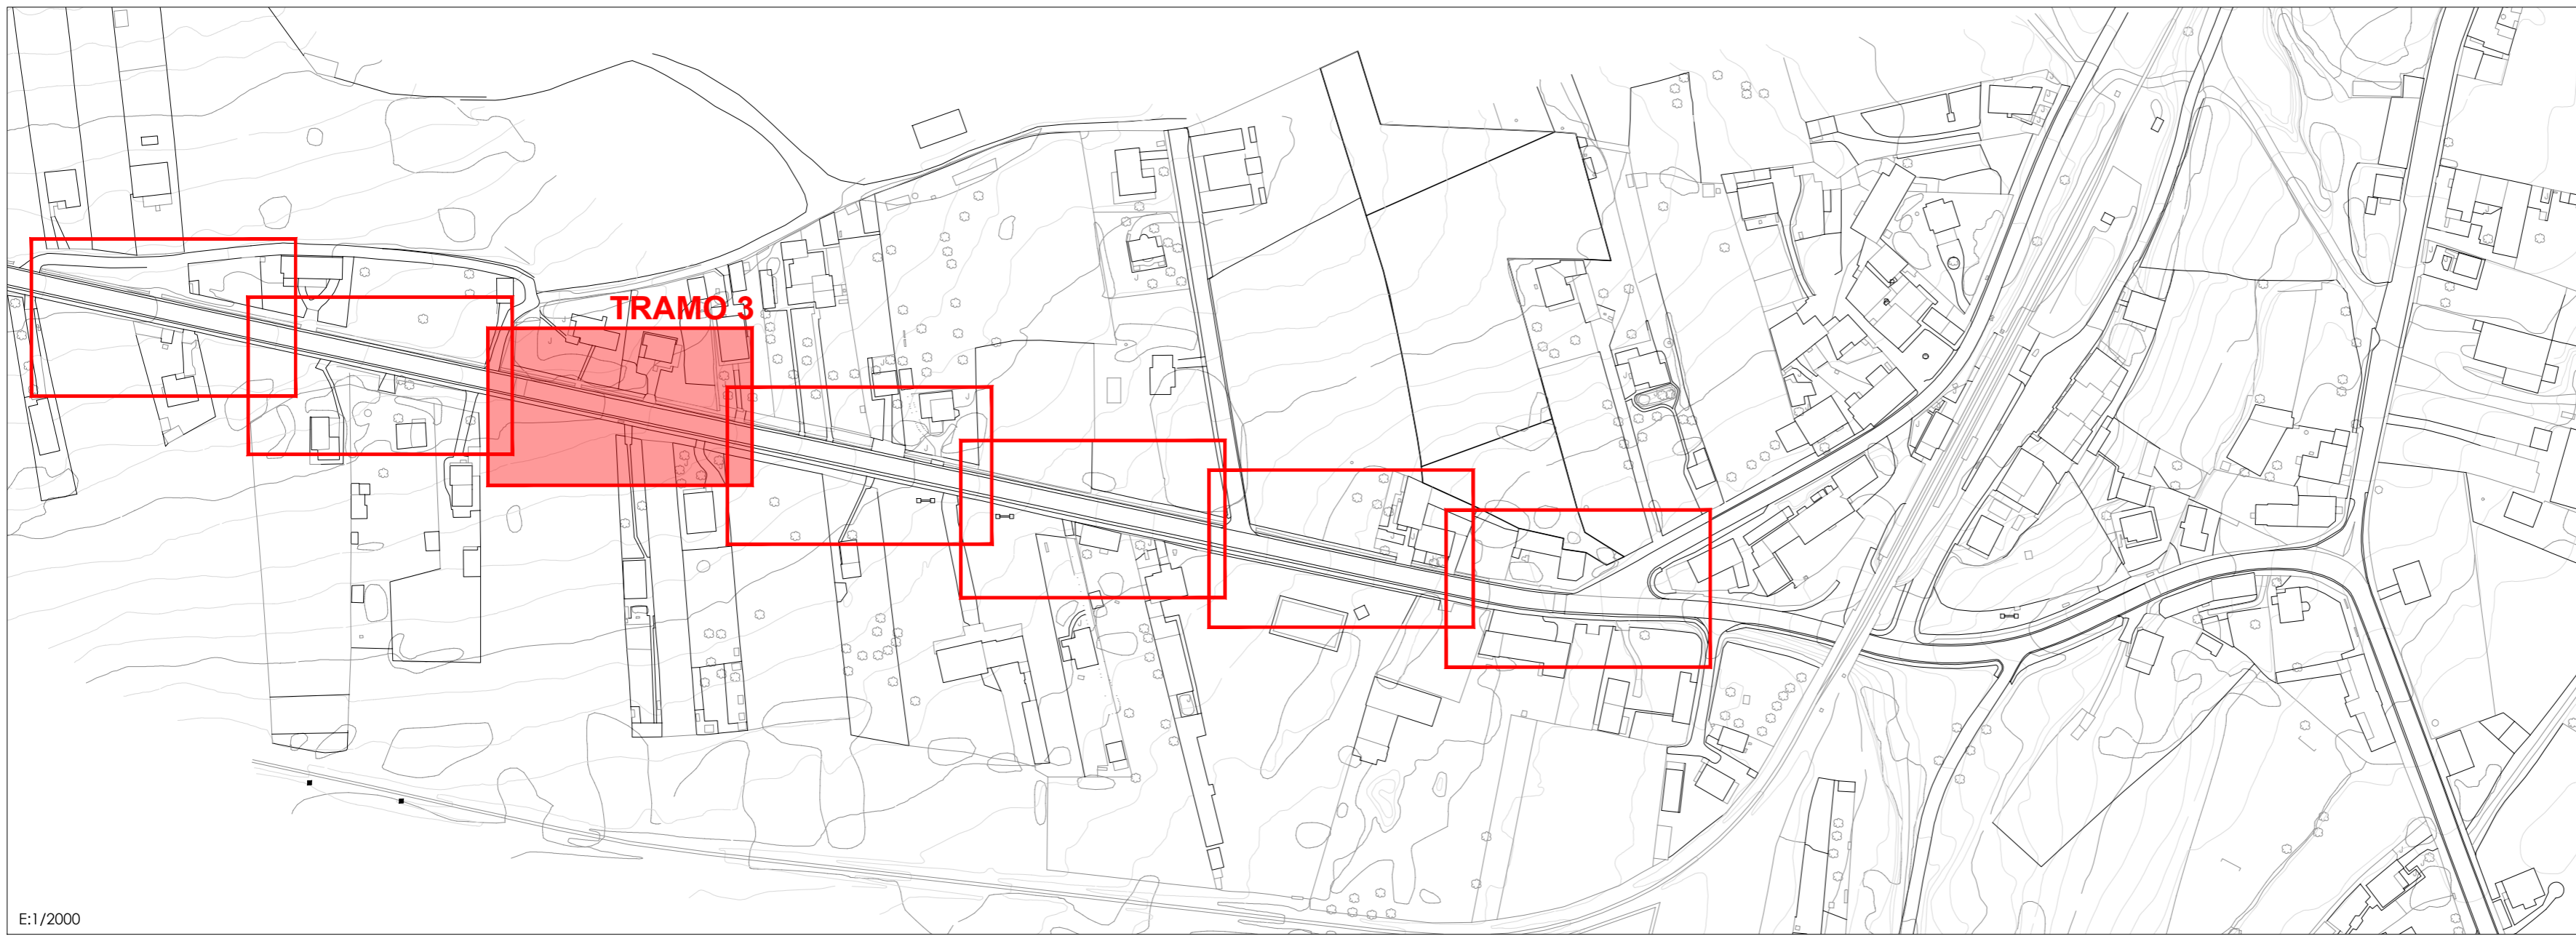


E:1/2000



c/ El Chantre, 1 bajo
24005 - León -
tlf. +34 987 071 111
fax. +34 987 073 395
email: urbaq@urbaq.es

- IMBORNAL EXISTENTE
- TAPA COLECTOR EXISTENTE
- ARQUETA DE LLAVES EXISTENTE
- ARQUETA ALUMBRADO EXISTENTE
- FAROLA ALUMBRADO EXISTENTE
- ARQUETA TELEFONÍA EXISTENTE
- ARQUETA ACOMETIDA EXISTENTE
- TERRENO NATURAL
- HORMIGÓN
- CUNETA DE HORMIGÓN
- TRAMO DE CUNETA ENTUBADO

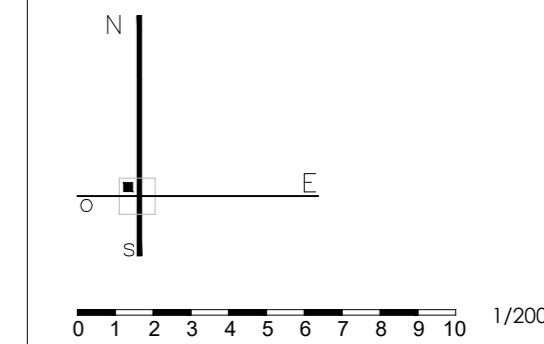


747
PROYECTO BÁSICO Y DE EJECUCIÓN
PAVIMENTACIÓN DE CALLES EN VARIAS LOCALIDADES Y
RENOVACIÓN DE ABASTECIMIENTO EN CAMPOHERMOSO
PPCM 2018 - LA VECILLA DE CURUEÑO - LEÓN
PROPIEDAD
AYTO. LA VECILLA DE CURUEÑO
ESCALA @A2-1/200 MARZO 2018

ACTUAL CARRETERA CL-626
TRAMO 3 TOPOGRAFÍA
Sustituye a Sustituido por

F.Li
Fernando Liébana Díez
arquitecto


"EL PRESENTE DOCUMENTO COPIA DE SU ORIGINAL, DEL QUE ES AUTOR, EL ABOGADO PRINCIPAL, ABADO PRINCIPAL, SU UTILIZACIÓN TOTAL O PARCIAL, ASÍ COMO CUALQUIER REPRODUCCIÓN O CESIÓN A TERCEROS, REQUERIRÁ LA PREVIA AUTORIZACIÓN EXPRESA DE SU AUTOR, Quedando en todo caso prohibida cualquier modificación unilateral del mismo."

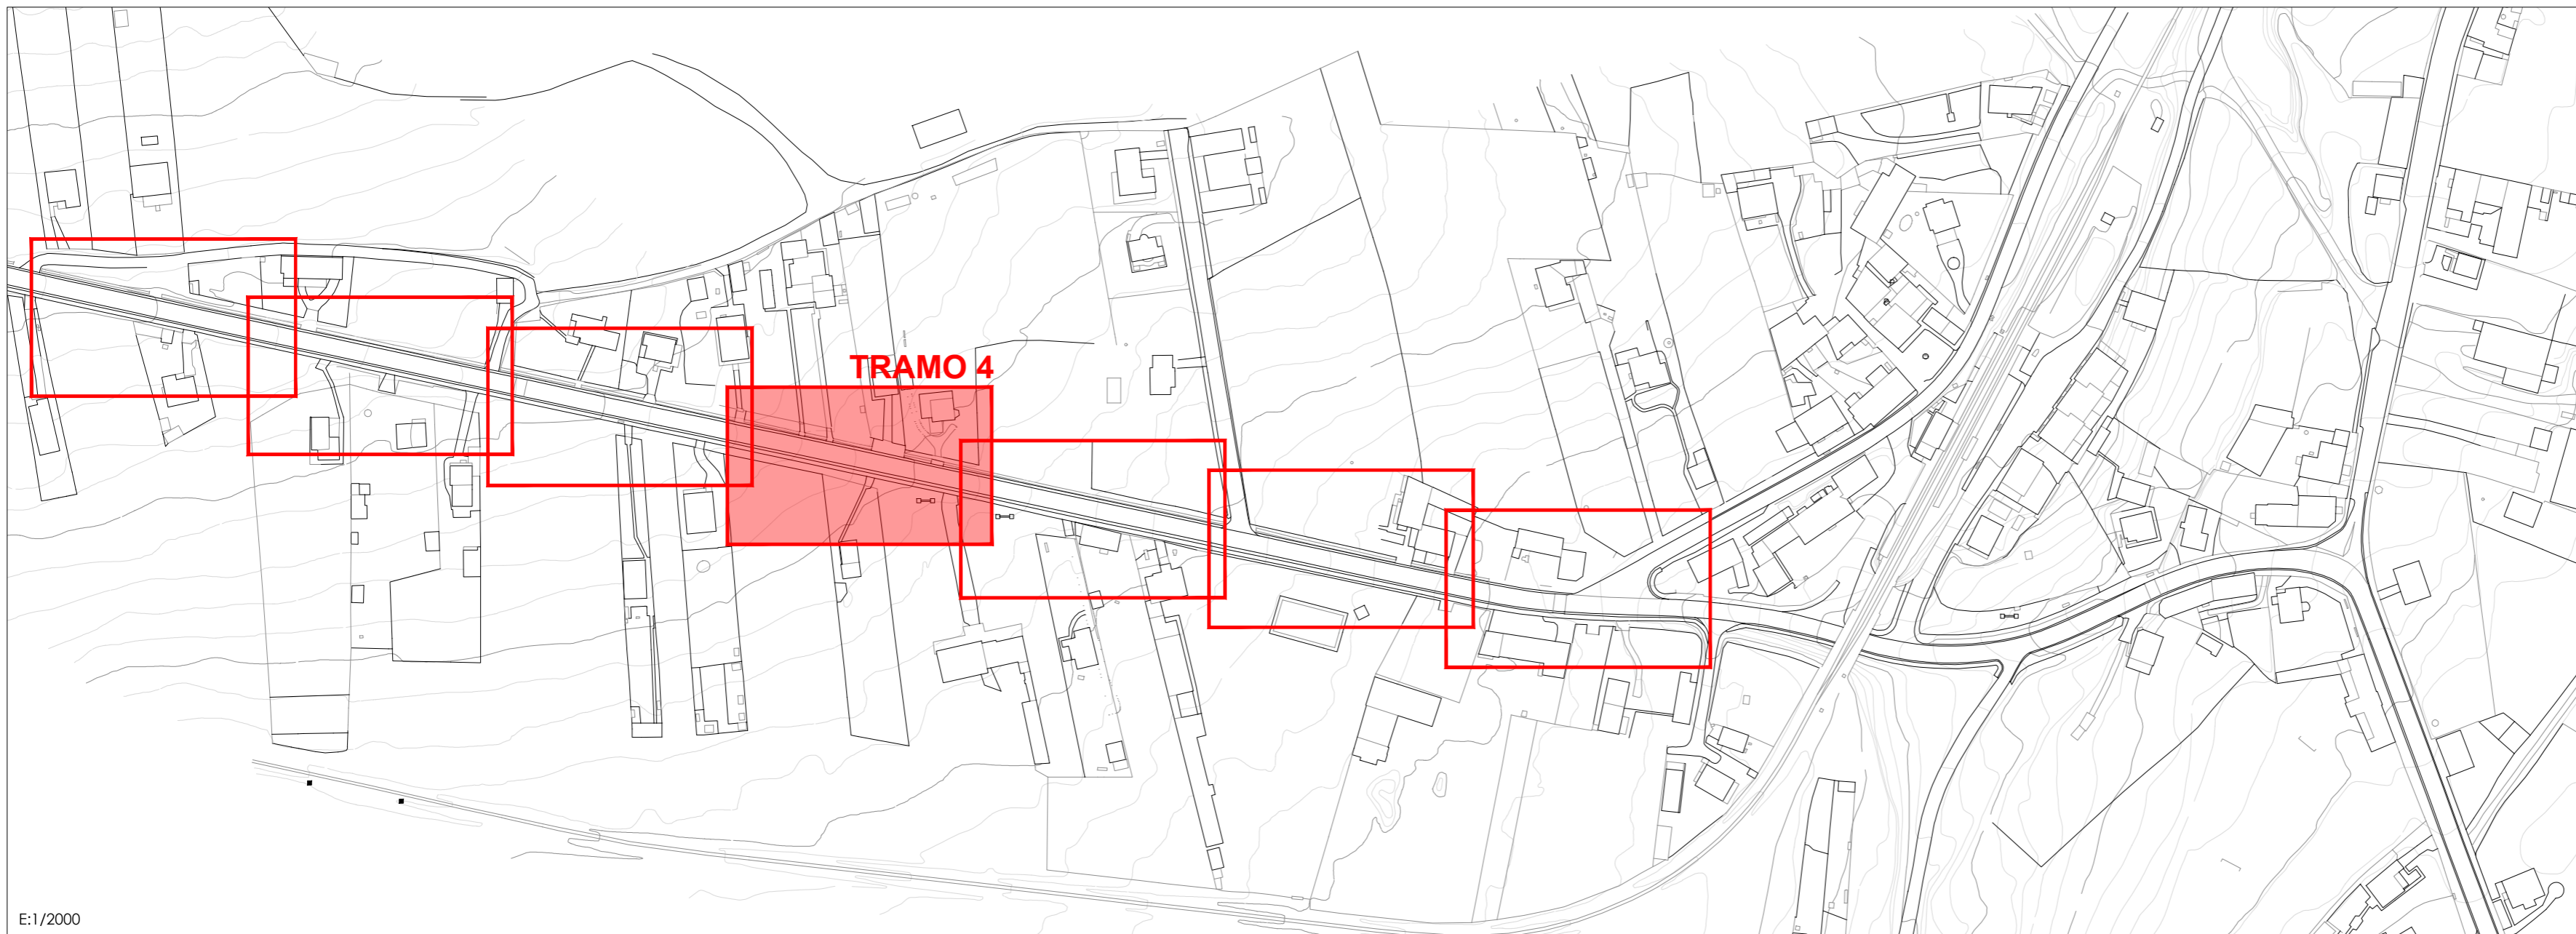


E:1/2000



c/ El Chantre, 1 bajo
24005 - León -
tlf. +34 987 071 111
fax. +34 987 073 395
email: urba@urba.es

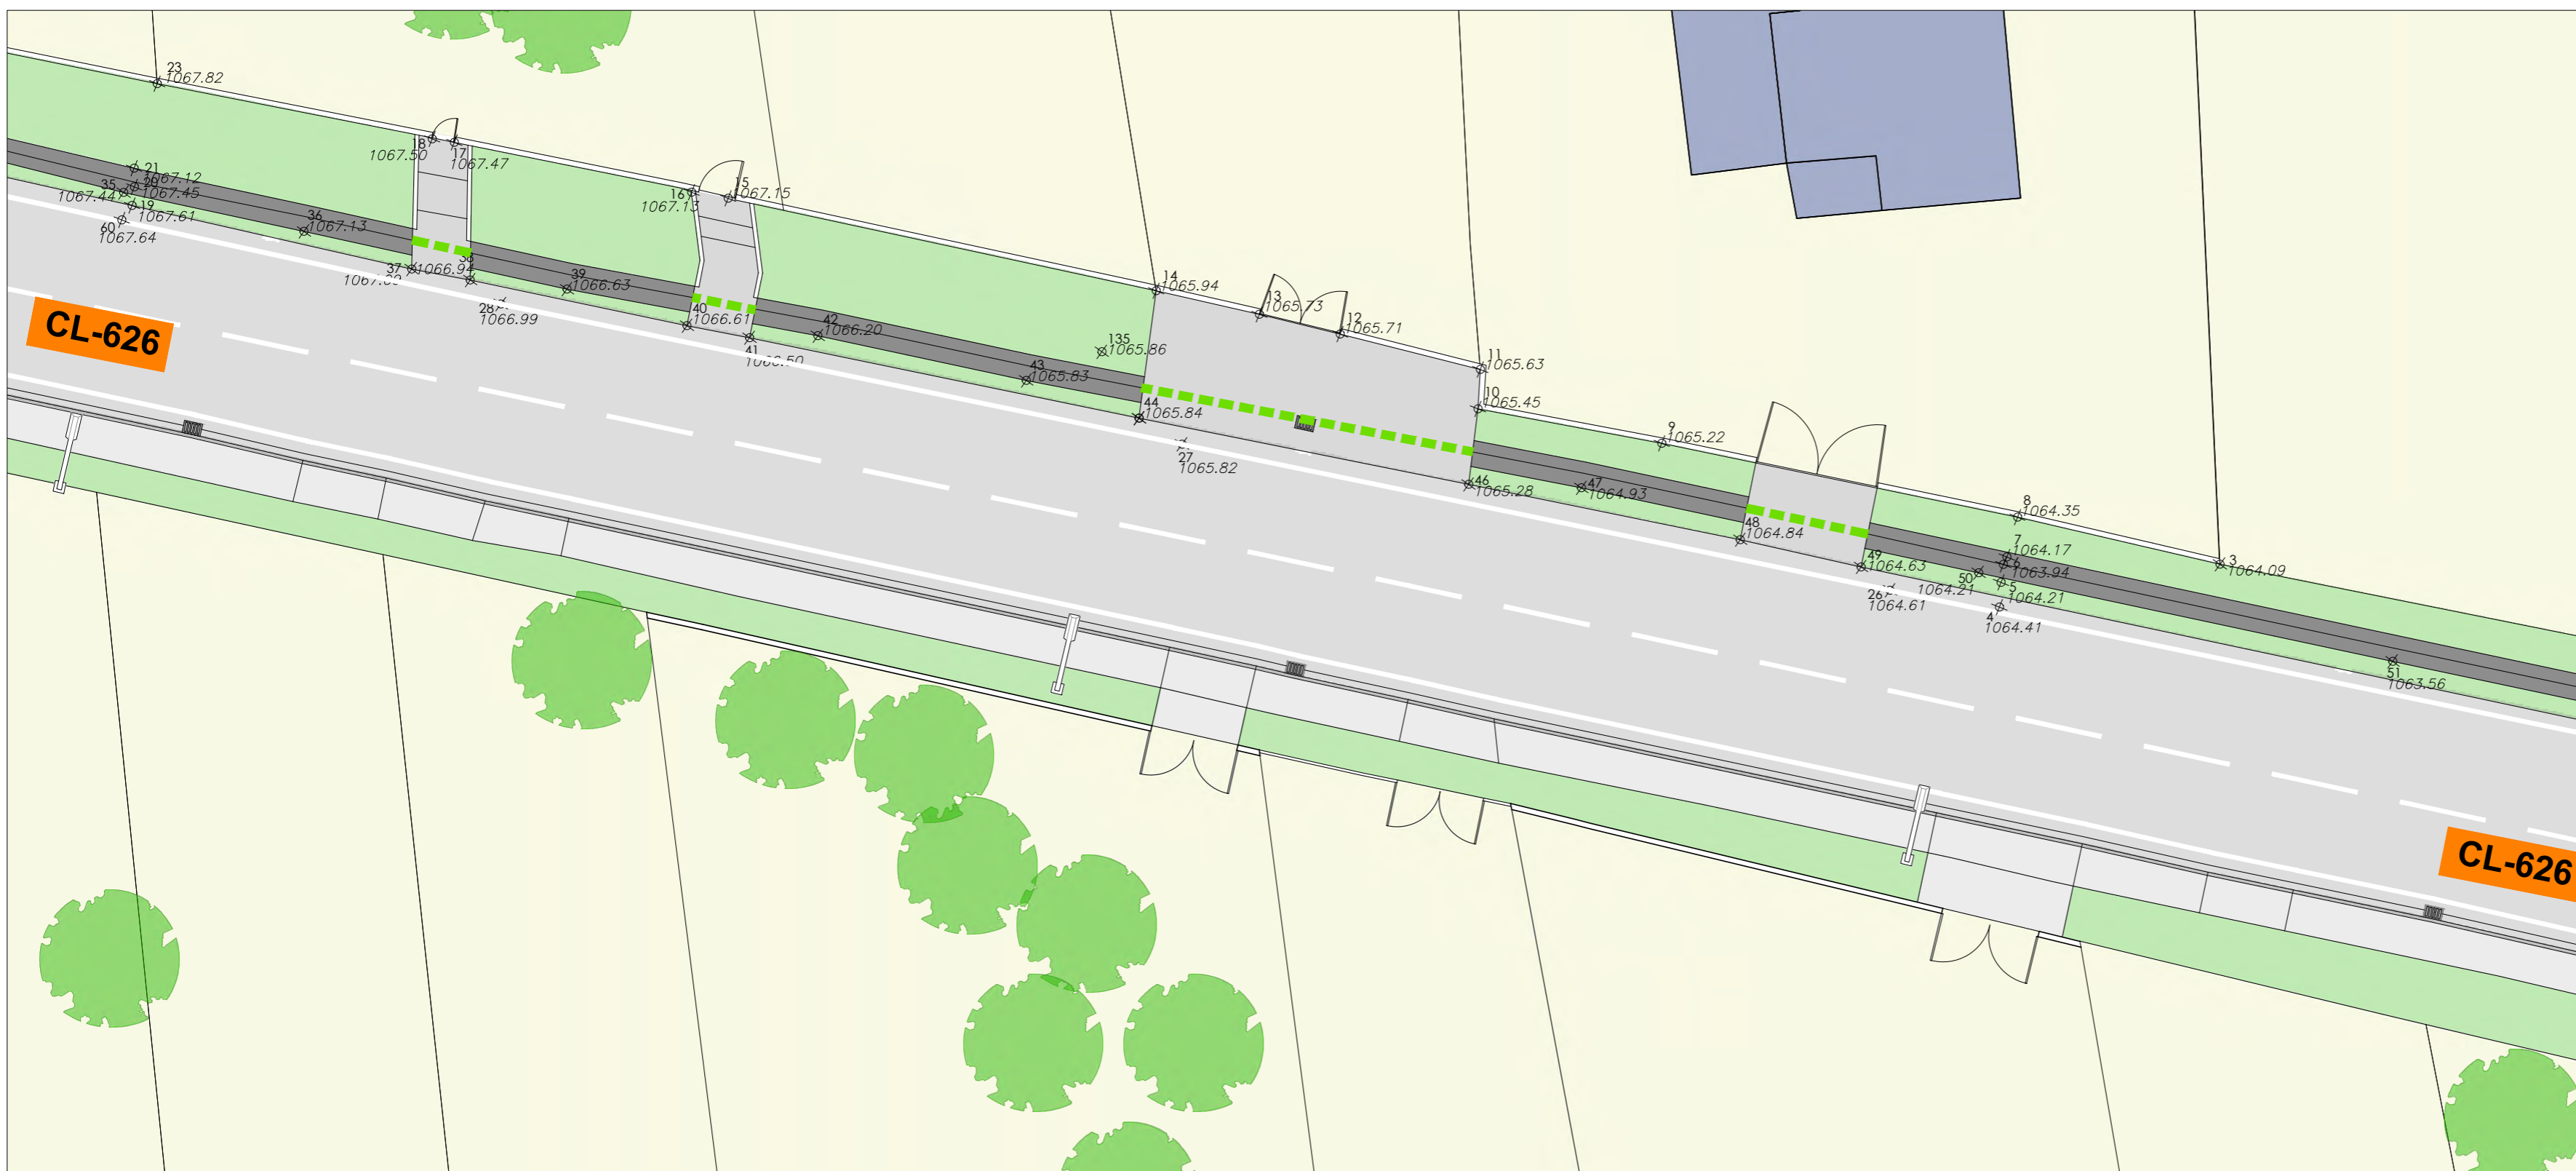

- IMBORNAL EXISTENTE
- TAPA COLECTOR EXISTENTE
- ARQUETA DE LLAVES EXISTENTE
- ARQUETA ALUMBRADO EXISTENTE
- FAROLA ALUMBRADO EXISTENTE
- ARQUETA TELEFONÍA EXISTENTE
- ARQUETA ACOMETIDA EXISTENTE
- TERRENO NATURAL
- HORMIGÓN
- CUNETA DE HORMIGÓN
- TRAMO DE CUNETA ENTUBADO

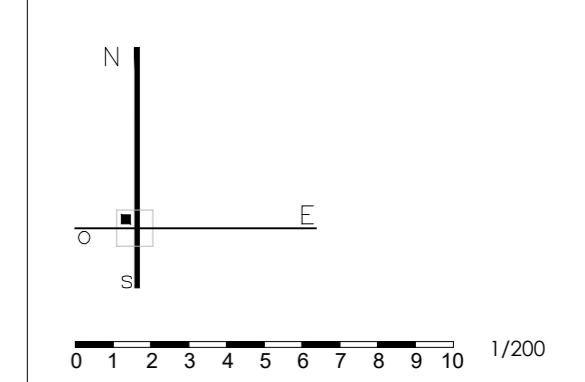


747
PROYECTO BÁSICO Y DE EJECUCIÓN
PAVIMENTACIÓN DE CALLES EN VARIAS LOCALIDADES Y
RENOVACIÓN DE ABASTECIMIENTO EN CAMPOHERMOSO
PPCM 2018 - LA VECILLA DE CURUEÑO - LEÓN
PROPIEDAD
AYTO. LA VECILLA DE CURUEÑO
ESCALA @A2-1/200 MARZO 2018


ACTUAL CARRETERA CL-626
TRAMO 4 TOPOGRAFÍA
Sustituye a Sustituido por

F.Li
Fernando Liébana Díez
arquitecto

"EL PRESENTE DOCUMENTO ES COPIA DE SU ORIGINAL. DEL QUE ES AUTOR EL ABAJO FIRMANTE. SU UTILIZACIÓN TOTAL O PARCIAL, ASÍ COMO CUALQUIER REPRODUCCIÓN O CESIÓN A TERCEROS, REQUIEREN LA PREVIA AUTORIZACIÓN EXPRESA DE SU AUTOR, Quedando en todo caso prohibida cualquier modificación unilateral del mismo."

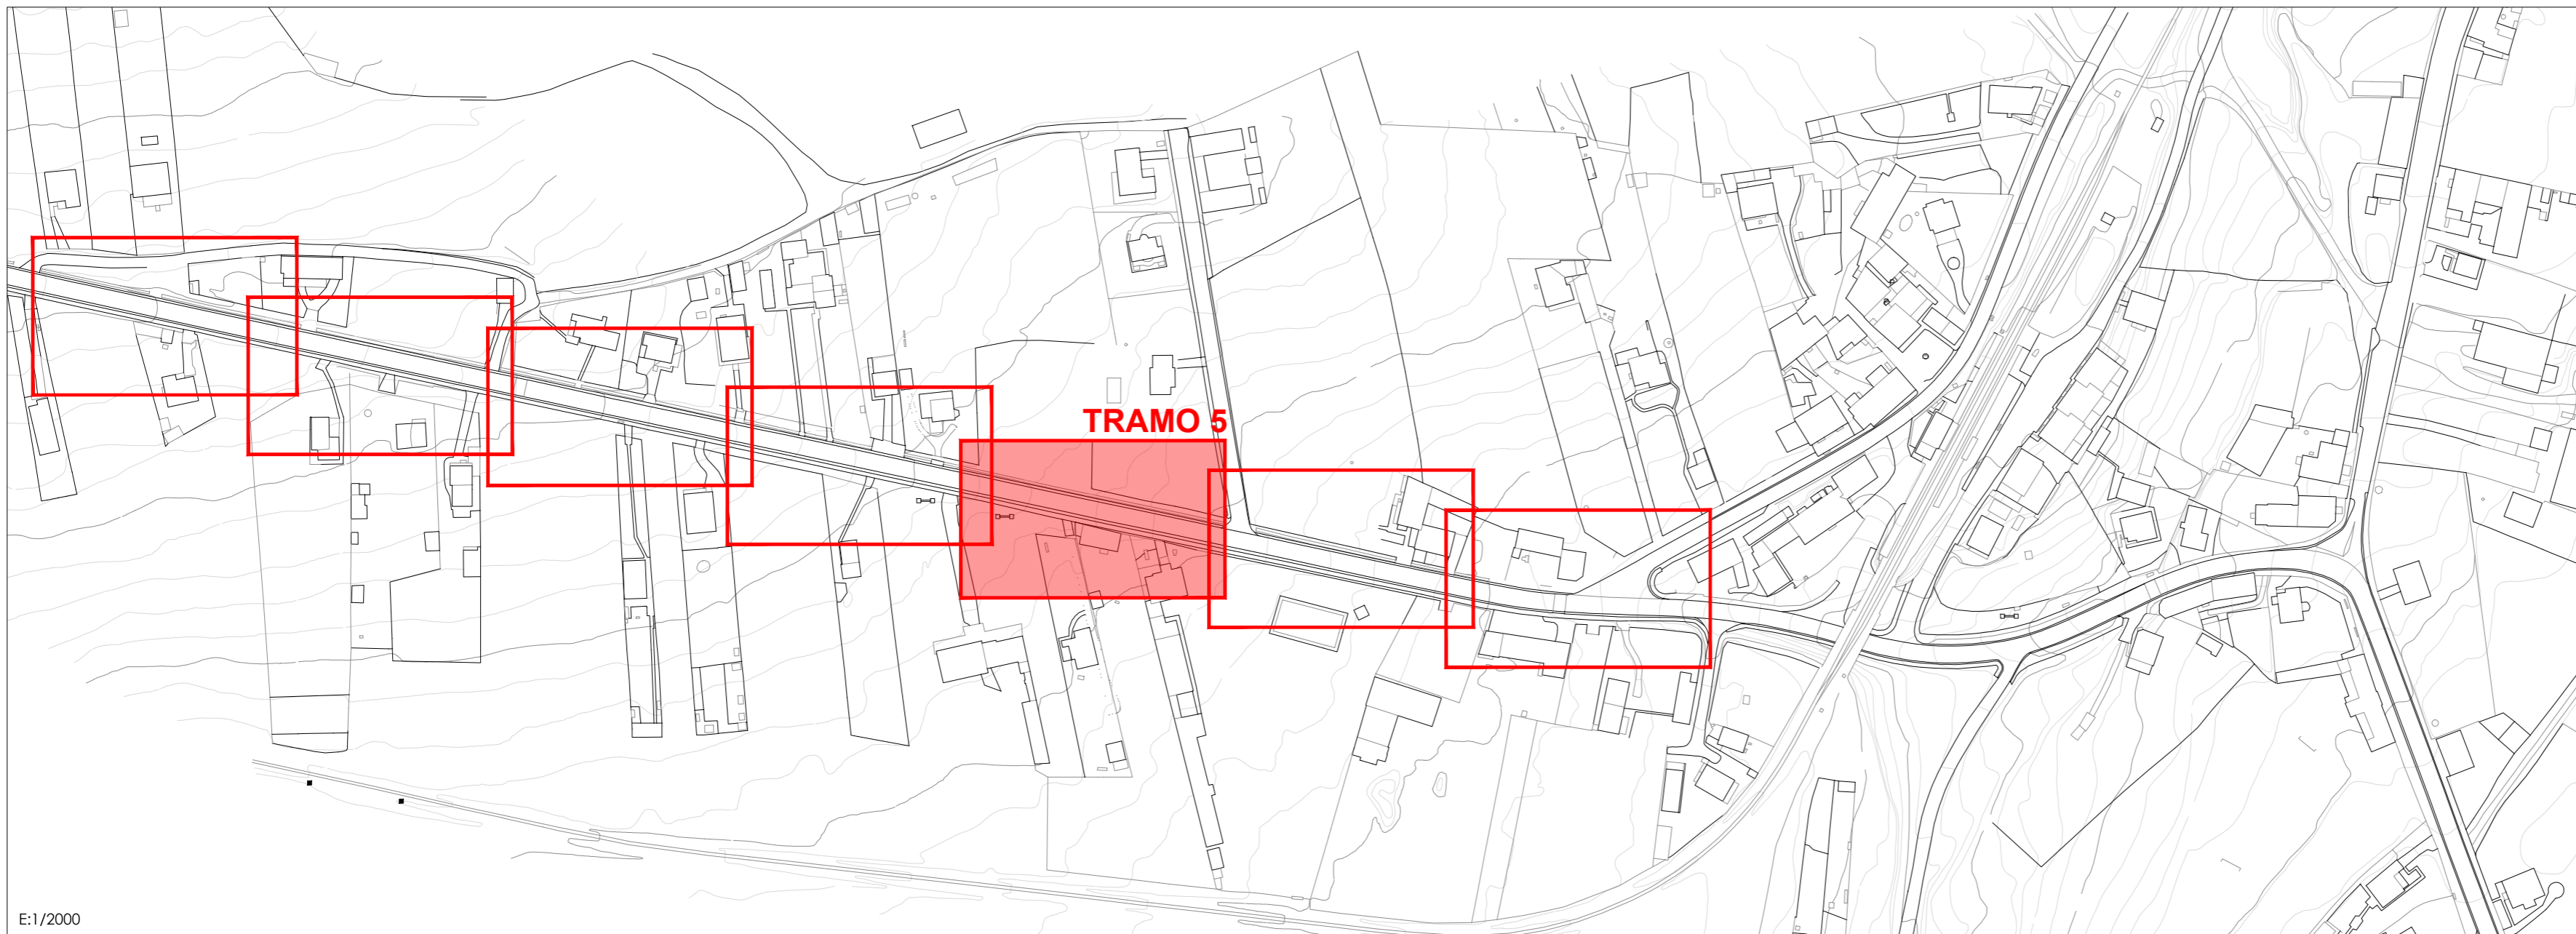


E:1/2000

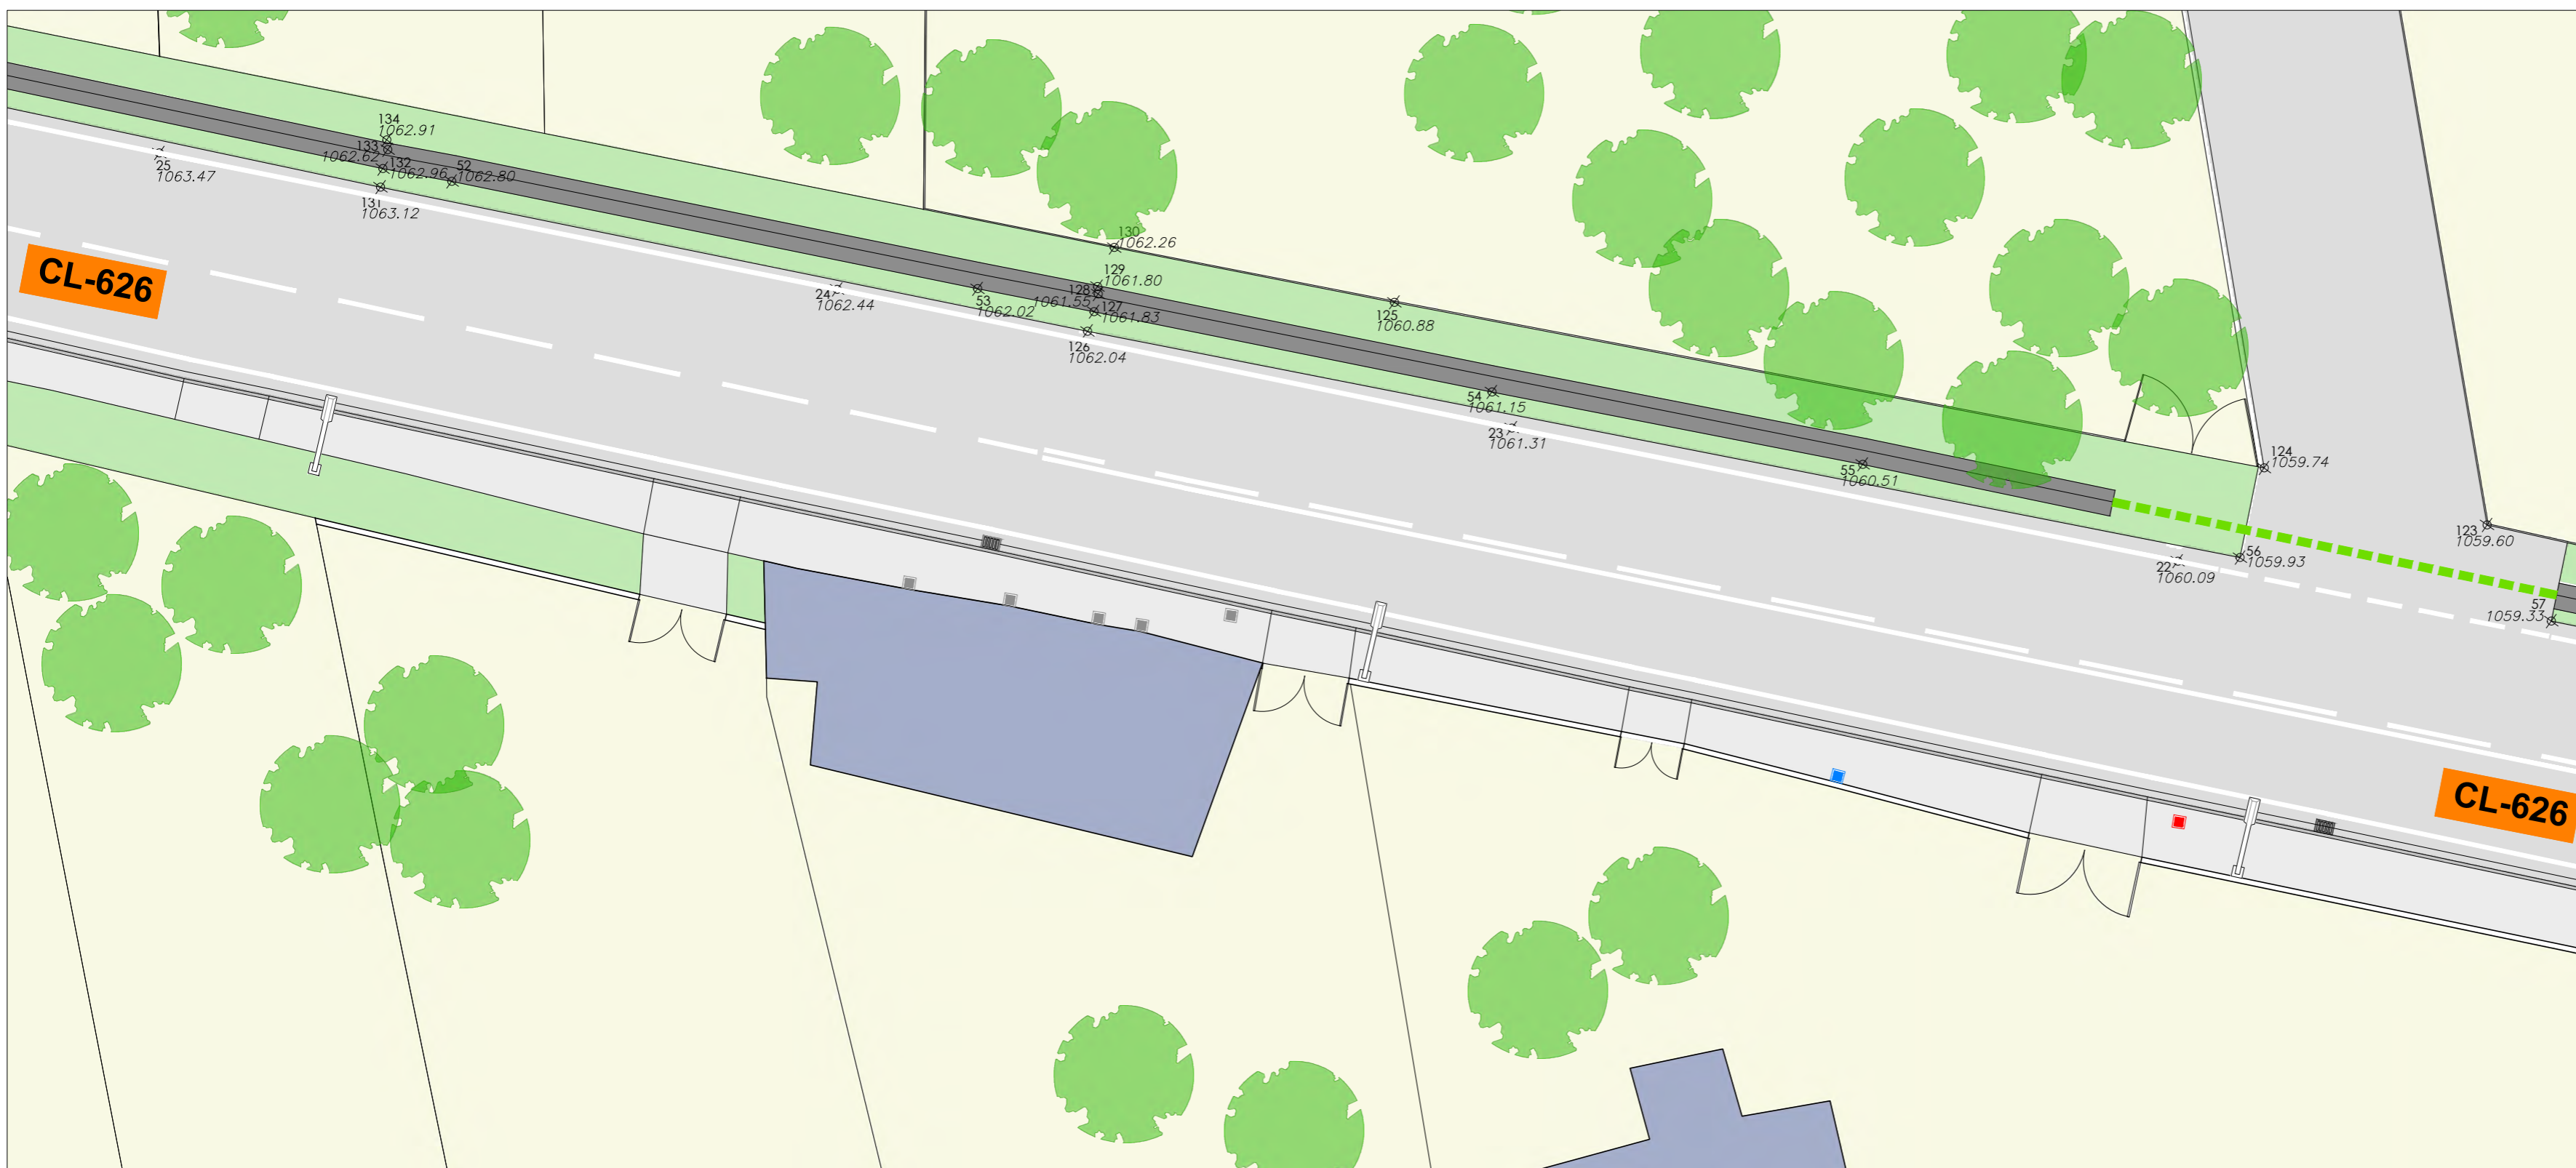

c/ El Chantre, 1 bajo
24005 - León -
tlf. +34 987 071 111
fax. +34 987 073 395
email: urbaq@urbaq.es

-  IMBORNAL EXISTENTE
-  TAPA COLECTOR EXISTENTE
-  ARQUETA DE LLAVES EXISTENTE
-  ARQUETA ALUMBRADO EXISTENTE
-  FAROLA ALUMBRADO EXISTENTE
-  ARQUETA TELEFONÍA EXISTENTE
-  ARQUETA ACOMETIDA EXISTENTE
-  TERRENO NATURAL
-  HORMIGÓN
-  CUNETA DE HORMIGÓN
-  TRAMO DE CUNETA ENTUBADO

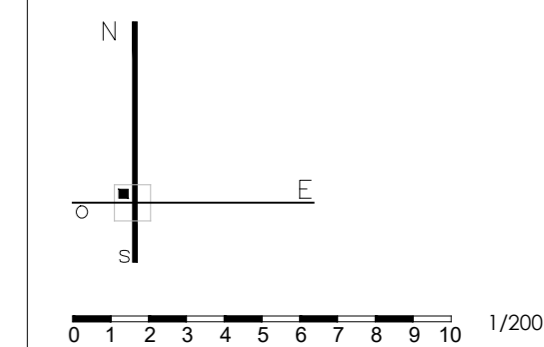


747
PROYECTO BÁSICO Y DE EJECUCIÓN
PAVIMENTACIÓN DE CALLES EN VARIAS LOCALIDADES Y
RENOVACIÓN DE ABASTECIMIENTO EN CAMPOHERMOSO
PPCM 2018 - LA VECILLA DE CURUEÑO - LEÓN
PROPIEDAD
AYTO. LA VECILLA DE CURUEÑO
ESCALA @A2-1/200 MARZO 2018


ACTUAL CARRETERA CL-626
TRAMO 5 TOPOGRAFÍA **A05**
Sustituye a Sustituido por



"EL PRESENTE DOCUMENTO ES COPIA DE SU ORIGINAL. DEL QUE ES AUTOR EL ABOGADO FIRMANTE. SU UTILIZACIÓN TOTAL O PARCIAL, ASÍ COMO CUALQUIER REPRODUCCIÓN O CESIÓN A TERCEROS, REQUIEREN LA PREVIA AUTORIZACIÓN EXPRESA DE SU AUTOR, Quedando en todo caso prohibida cualquier modificación unilateral del mismo."

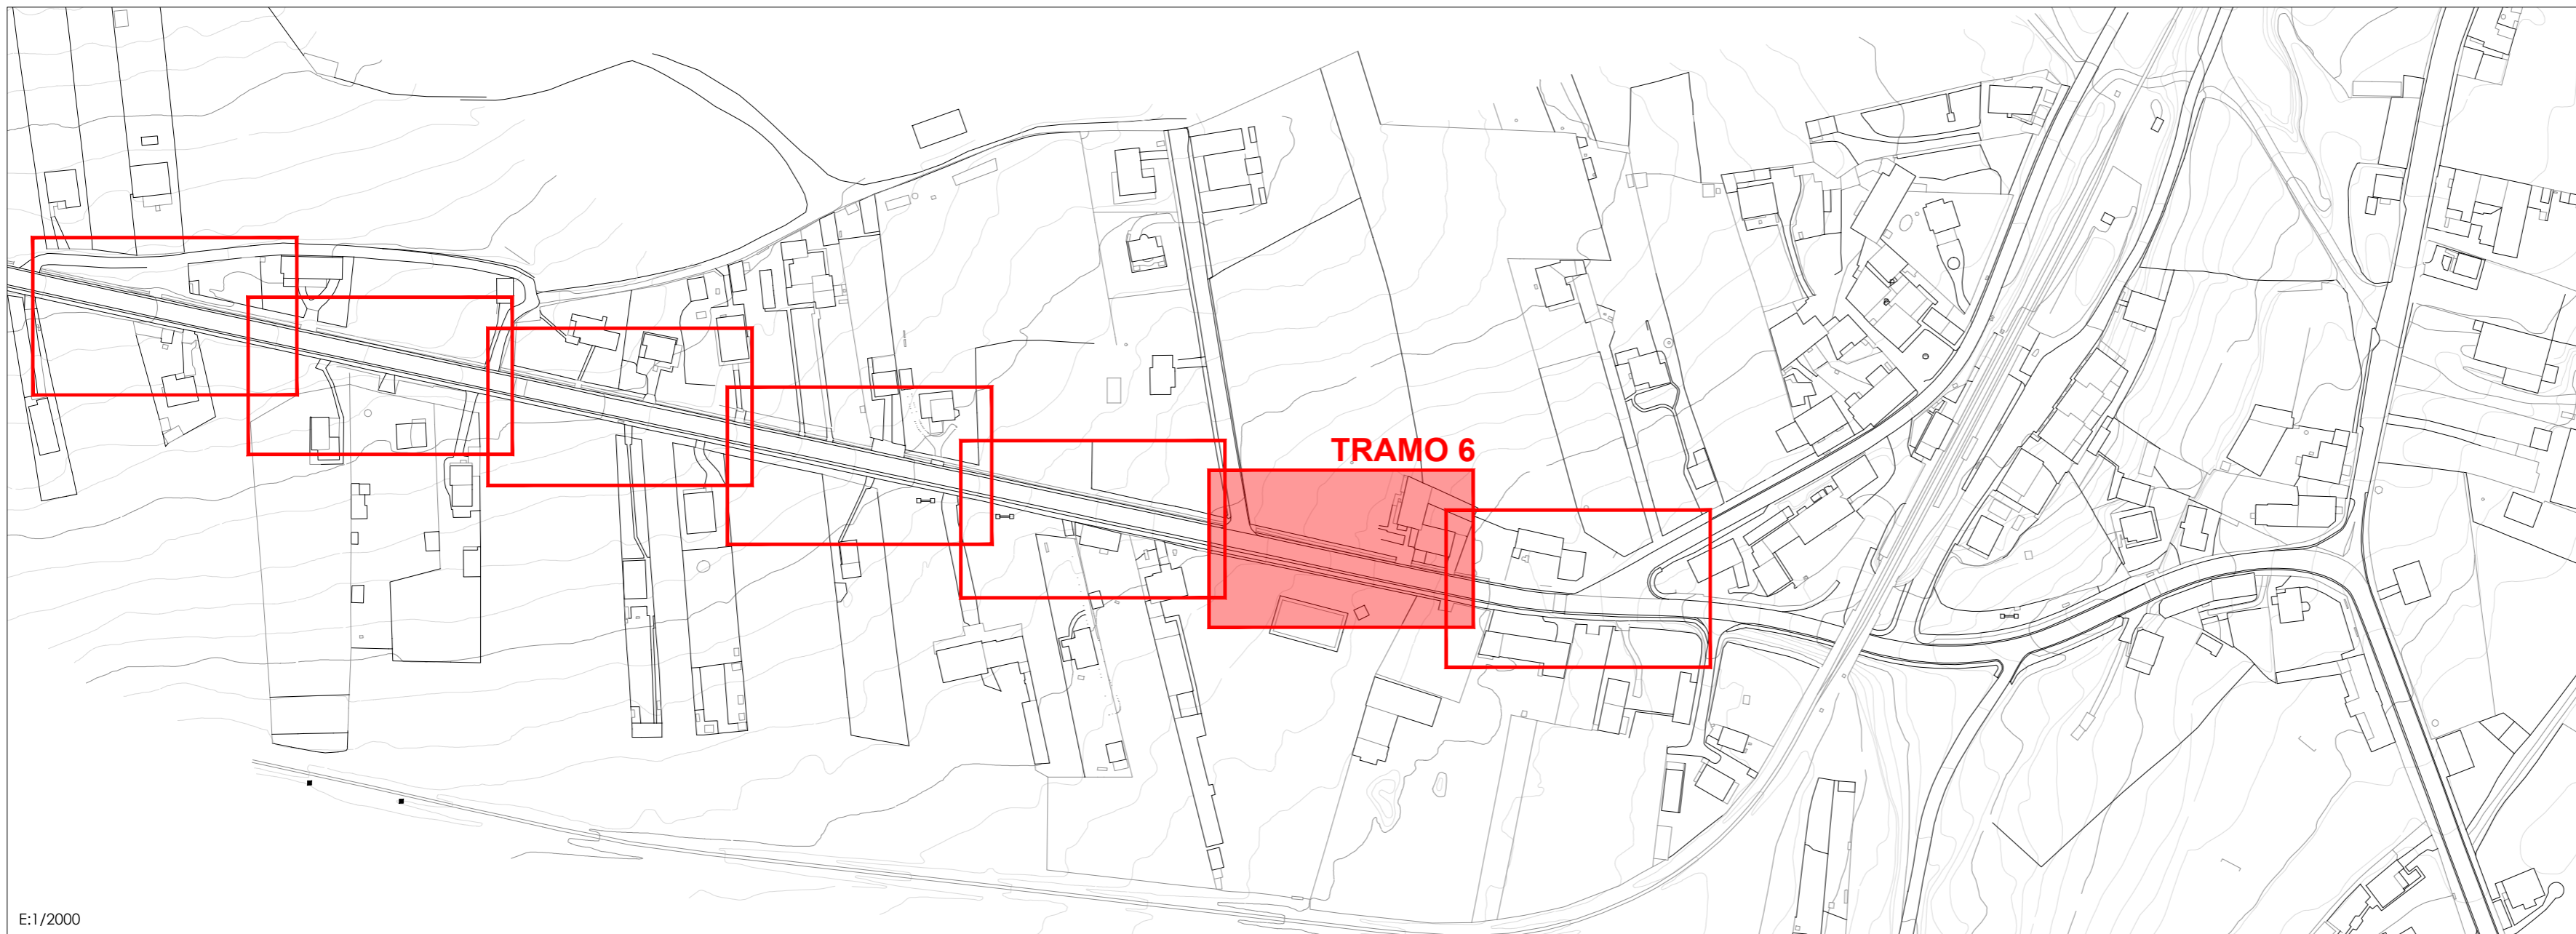


E:1/2000

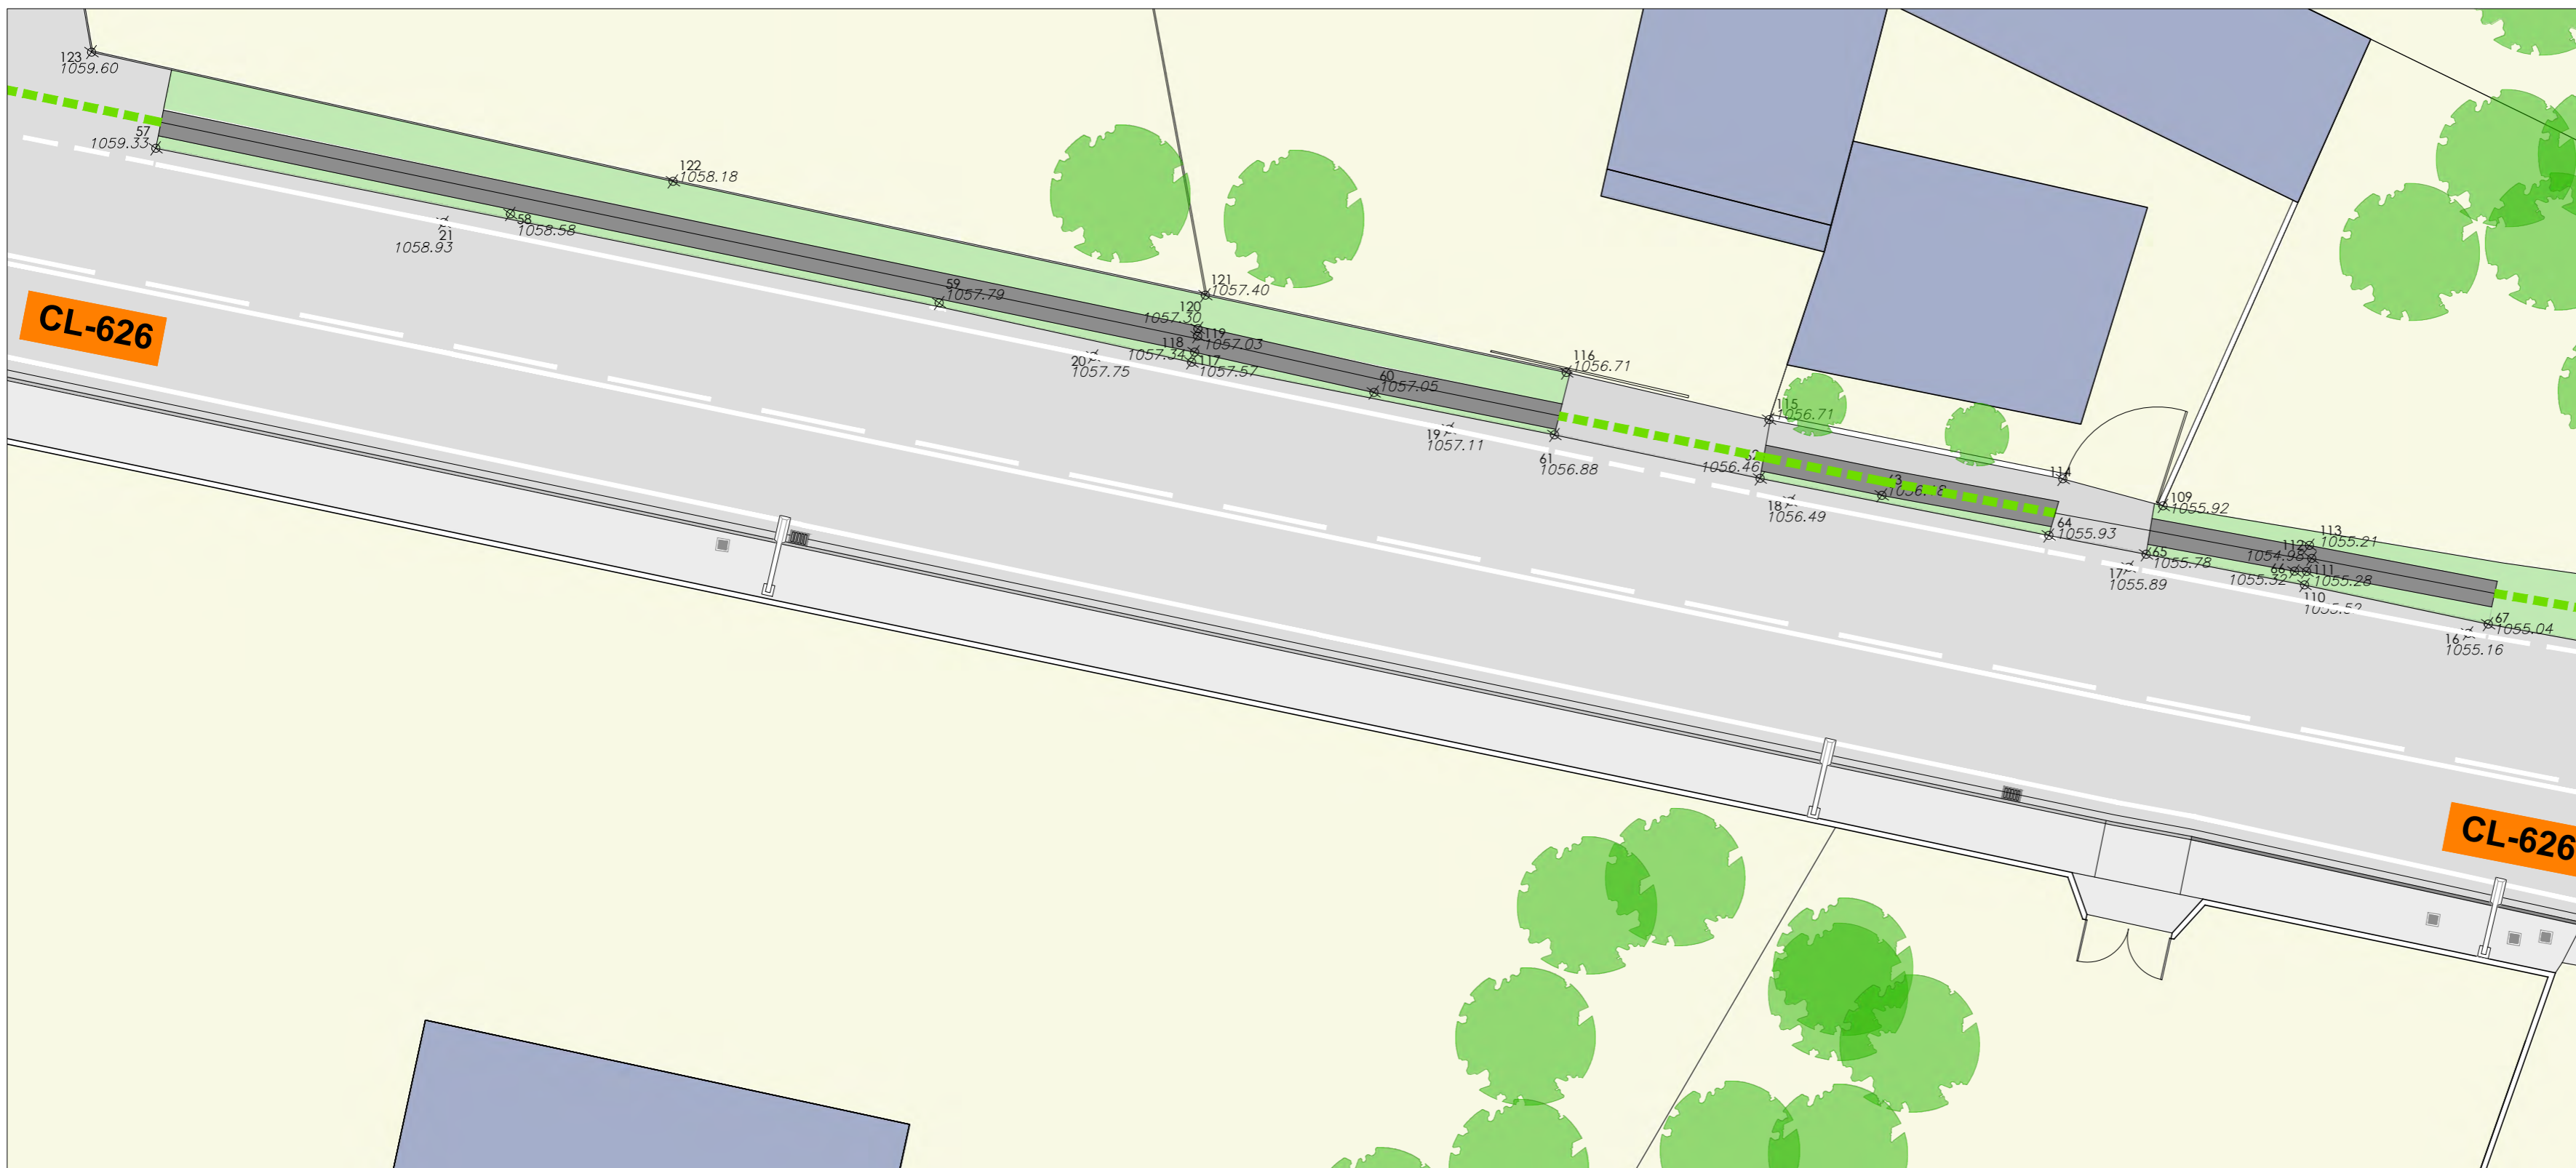

c/ El Chantre, 1 bajo
24005 - León -
tlf. +34 987 071 111
fax. +34 987 073 395
email: urbaq@urbaq.es

- IMBORNAL EXISTENTE
- TAPA COLECTOR EXISTENTE
- ARQUETA DE LLAVES EXISTENTE
- ARQUETA ALUMBRADO EXISTENTE
- FAROLA ALUMBRADO EXISTENTE
- ARQUETA TELEFONÍA EXISTENTE
- ARQUETA ACOMETIDA EXISTENTE
- TERRENO NATURAL
- HORMIGÓN
- CUNETEA DE HORMIGÓN
- TRAMO DE CUNETEA ENTUBADO

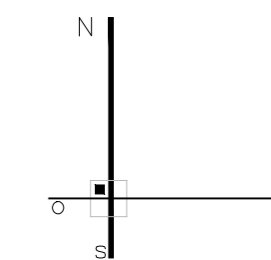


0 1 2 3 4 5 6 7 8 9 10 1/200

747
PROYECTO BÁSICO Y DE EJECUCIÓN
PAVIMENTACIÓN DE CALLES EN VARIAS LOCALIDADES Y
RENOVACIÓN DE ABASTECIMIENTO EN CAMPOHERMOSO
PPCM 2018 - LA VECILLA DE CURUEÑO - LEÓN
PROPIEDAD
AYTO. LA VECILLA DE CURUEÑO
ESCALA @A2-1/200 MARZO 2018


ACTUAL CARRETERA CL-626
TRAMO 6 TOPOGRAFÍA
Sustituye a Sustituido por

F.Li.L.
Fernando Liébana Díez
arquitecto

"EL PRESENTE DOCUMENTO ES COPIA DE SU ORIGINAL. DEBE SER AUTÓGRAFO DEL QUE ES AUTÓGRAFO. EL ABADO PRIMARIO SU UTILIZACIÓN TOTAL O PARCIAL, ASÍ COMO CUALQUIER REPRODUCCIÓN O CESIÓN A TERCEROS, REQUIEREN LA PREVA AUTORIZACIÓN EXPRESA DE SU AUTOR, Quedando en todo caso prohibida cualquier modificación unilateral del mismo."

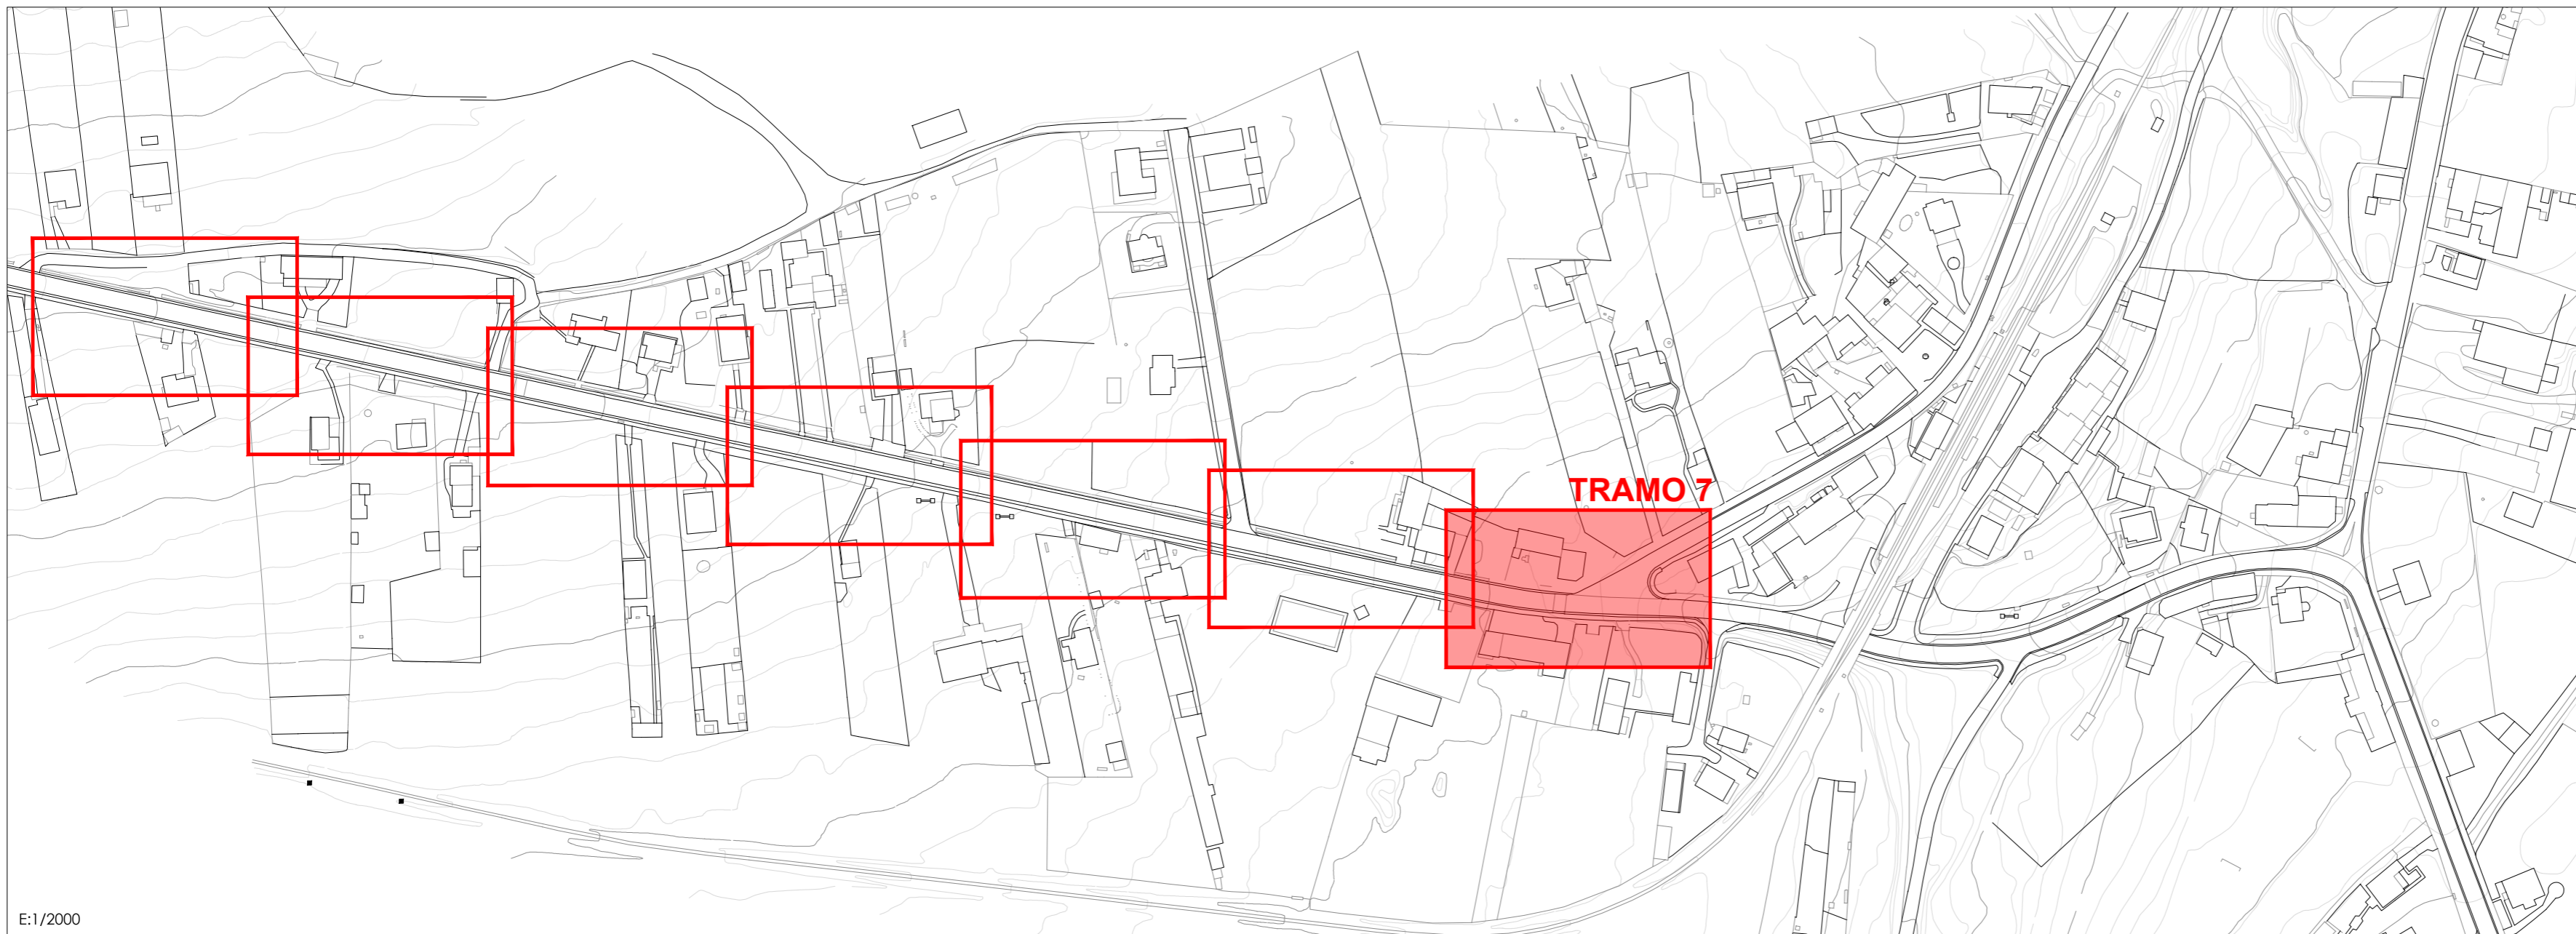


E:1/2000

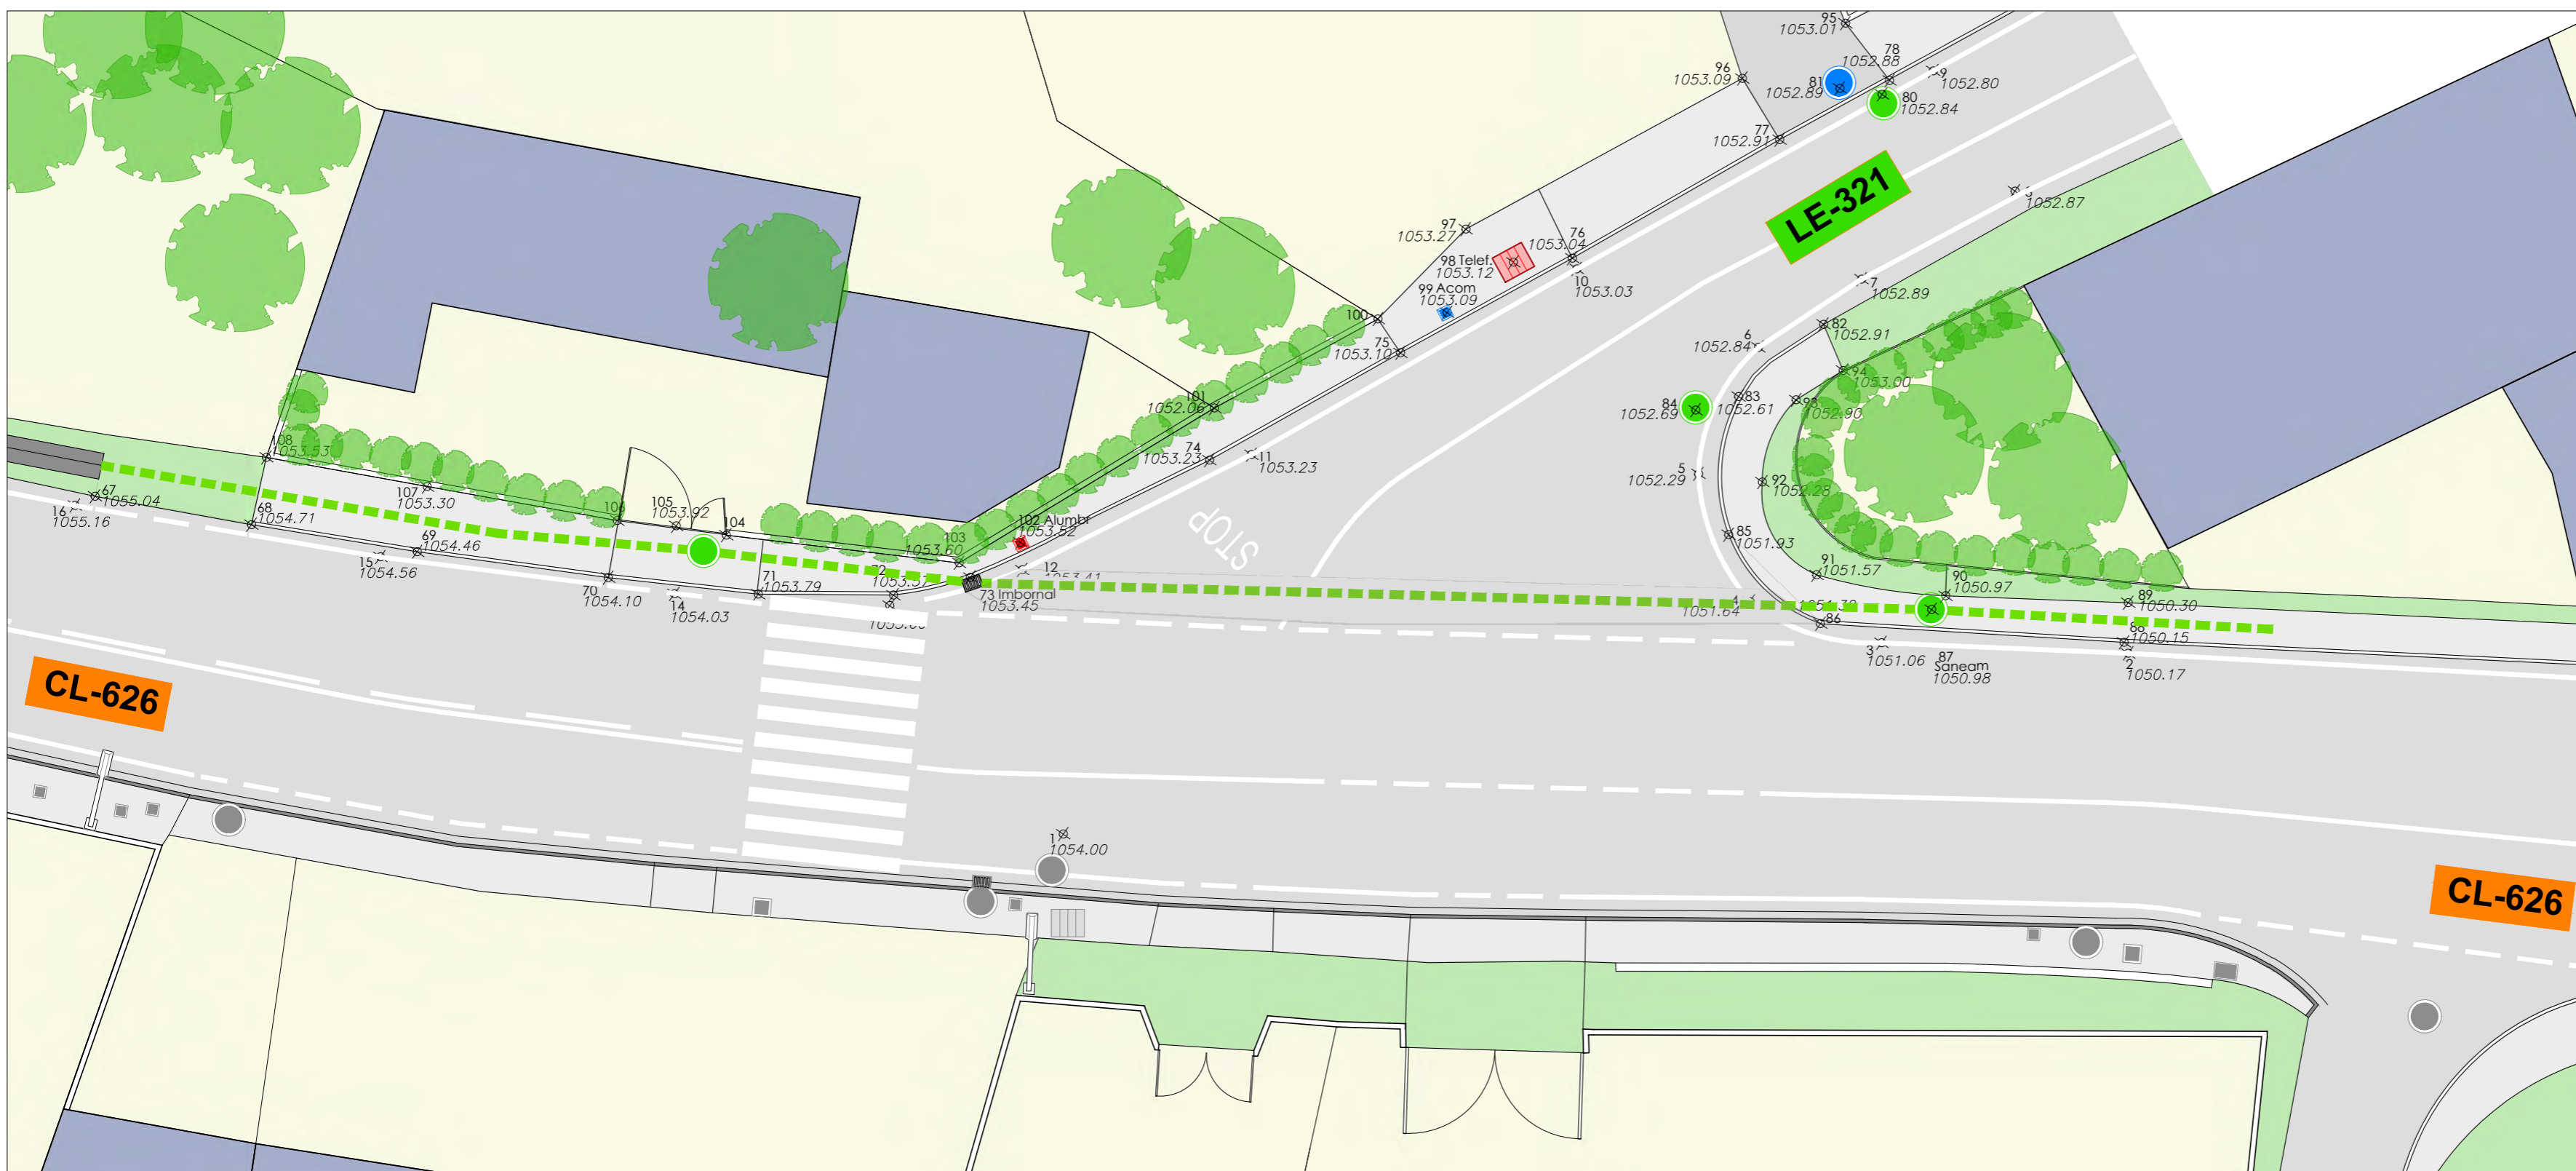

c/ El Chantre, 1 bajo
24005 - León -
tlf. +34 987 071 111
fax. +34 987 073 395
email: urbaq@urbaq.es

- IMBORNAL EXISTENTE
- TAPA COLECTOR EXISTENTE
- ARQUETA DE LLAVES EXISTENTE
- ARQUETA ALUMBRADO EXISTENTE
- FAROLA ALUMBRADO EXISTENTE
- ARQUETA TELEFONÍA EXISTENTE
- ARQUETA ACOMETIDA EXISTENTE
- TERRENO NATURAL
- HORMIGÓN
- CUNETA DE HORMIGÓN
- TRAMO DE CUNETA ENTUBADO

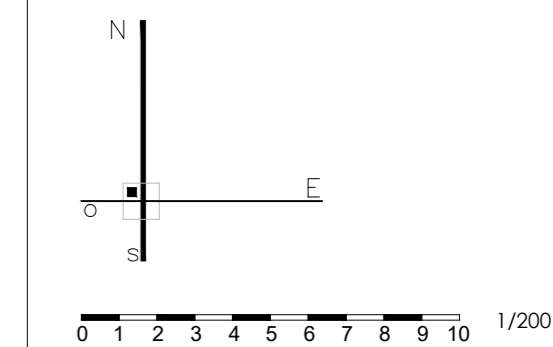

747
PROYECTO BÁSICO Y DE EJECUCIÓN
PAVIMENTACIÓN DE CALLES EN VARIAS LOCALIDADES Y
RENOVACIÓN DE ABASTECIMIENTO EN CAMPOHERMOSO
PPCM 2018 - LA VECILLA DE CURUEÑO - LEÓN
PROPIEDAD
AYTO. LA VECILLA DE CURUEÑO
ESCALA @A2-1/200 MARZO 2018

ACTUAL CARRETERA CL-626
TRAMO 7 TOPOGRAFÍA **A07**
Sustituye a Sustituido por


F.Li
Fernando Liébana Díez
arquitecto

"EL PRESENTE DOCUMENTO ES COPIA DE SU ORIGINAL. DEL QUE ES AUTÓRE EL ABAO DRIANTE SU UTILIZACION TOTAL O PARCIAL, ASÍ COMO CUALQUIER REPRODUCCION O CESION A TERCEROS, REQUIEREN LA PREVIA AUTORIZACION EXPRESA DE SU AUTOR, Quedando en TODO CASO PROHIBIDA CUALQUIER MODIFICACION UNILATERAL DEL MISMO"




E:1/1000


- 1.- TERRENO ACTUAL
- 2.- AGLOMERADO EXISTENTE CARRETERA CL-626
- 3.- ACERA EXISTENTE
- 4.- BORDILLO EXISTENTE
- 5.- FIN DE AGLOMERADO EXISTENTE CARRETERA CL-626
- 6.- CUNETETA DE HORMIGÓN EXISTENTE

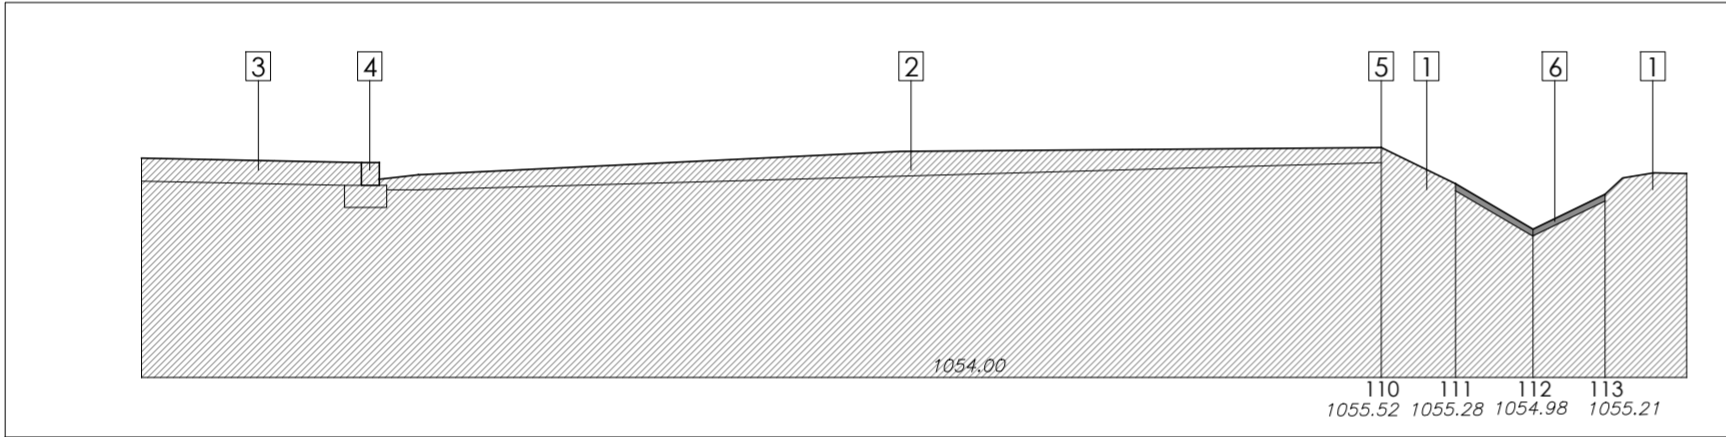


E:1/50
SECCIÓN TRANSVERSAL ST.01

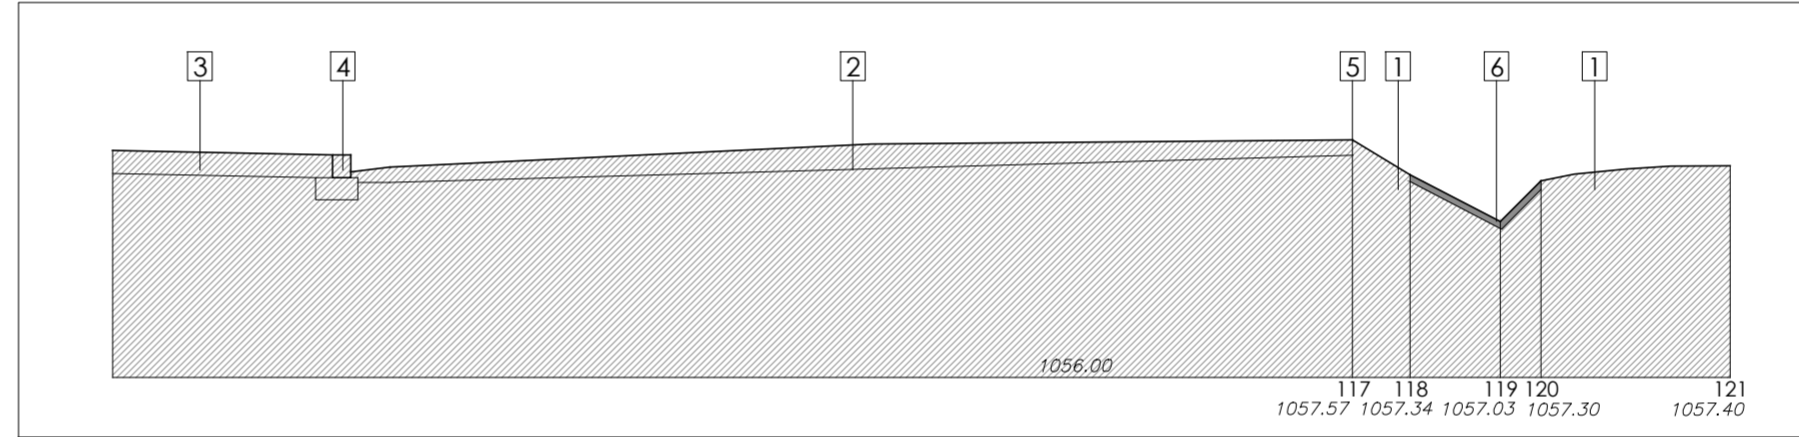


E:1/50
SECCIÓN TRANSVERSAL ST.02

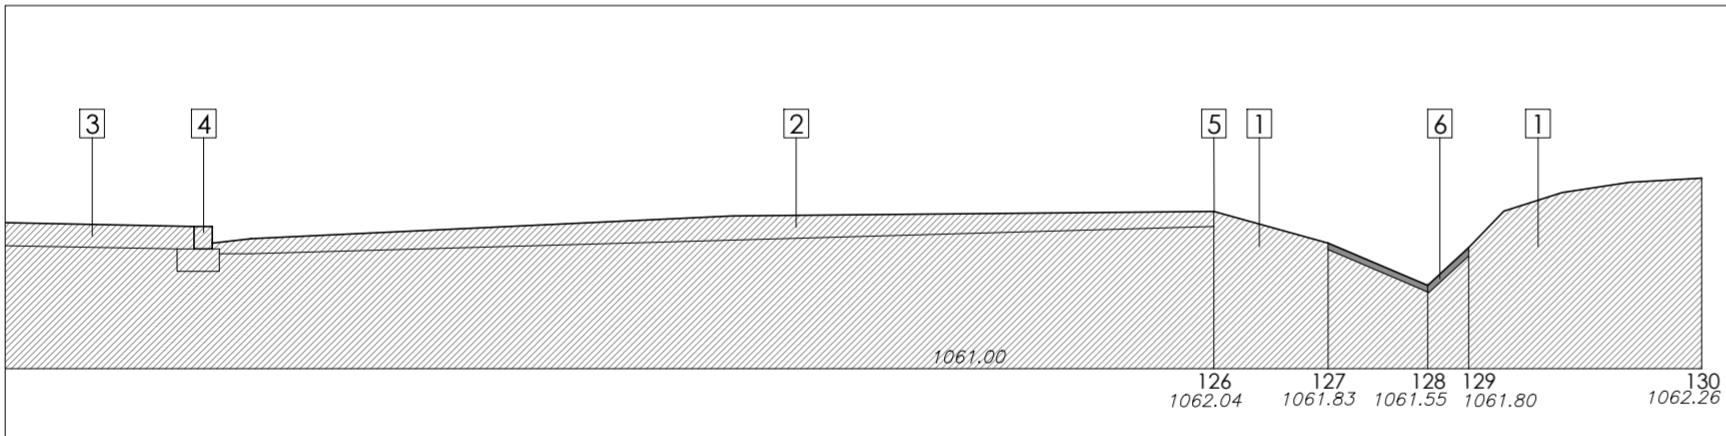


E:1/50
SECCIÓN TRANSVERSAL ST.03

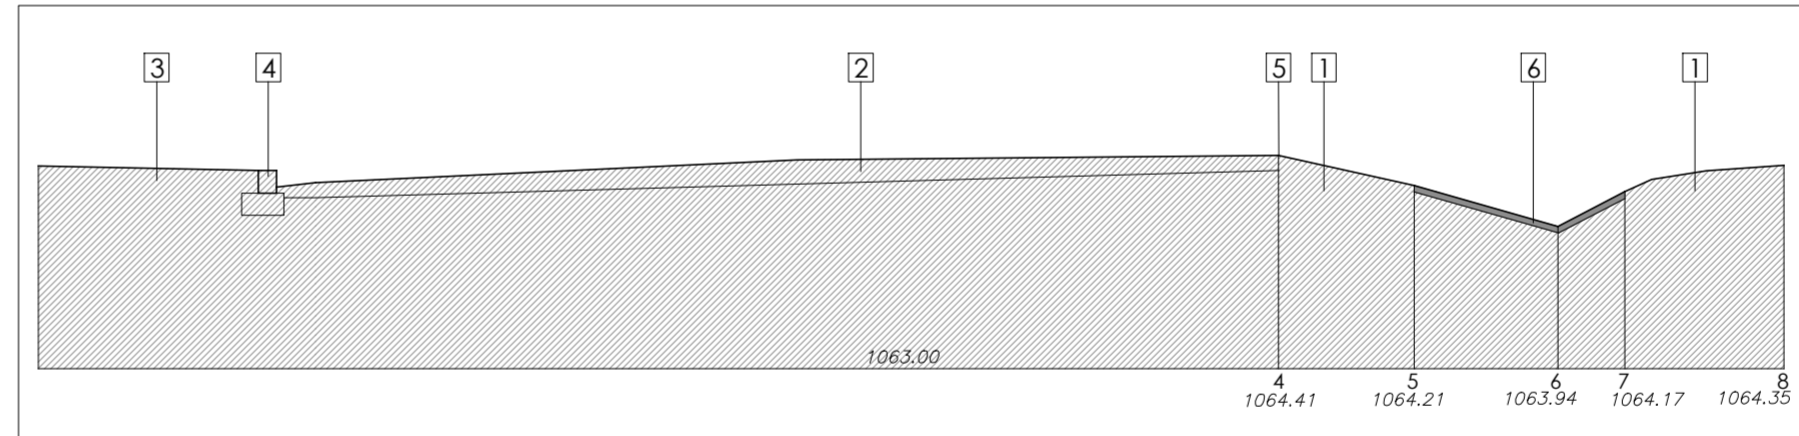


E:1/50
SECCIÓN TRANSVERSAL ST.04

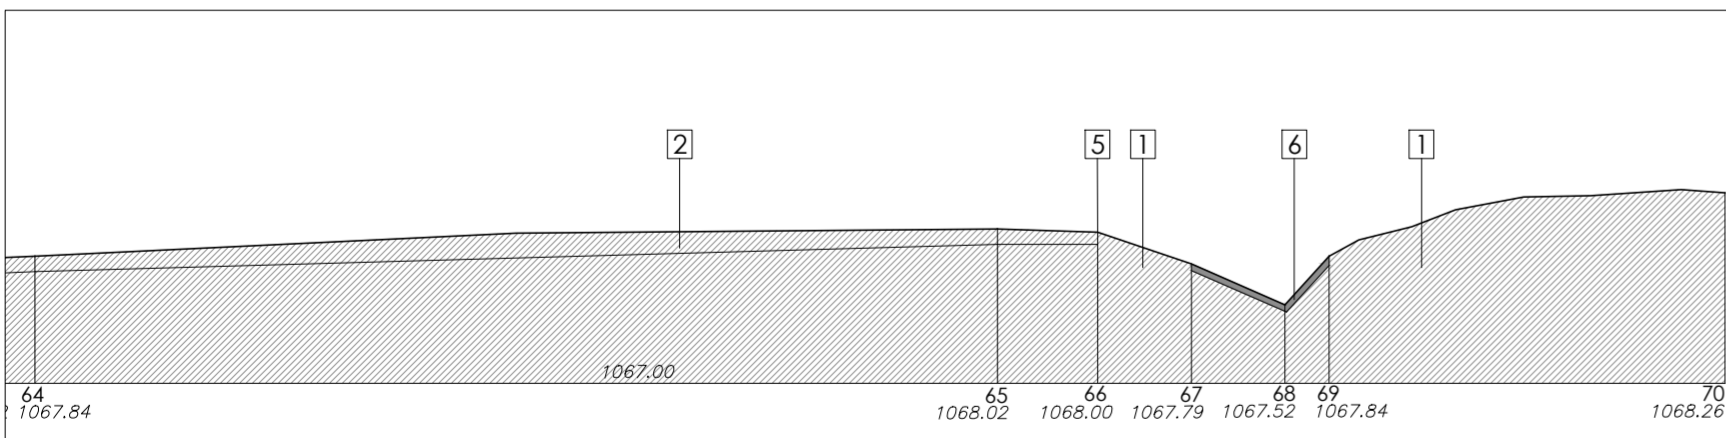


E:1/50
SECCIÓN TRANSVERSAL ST.05

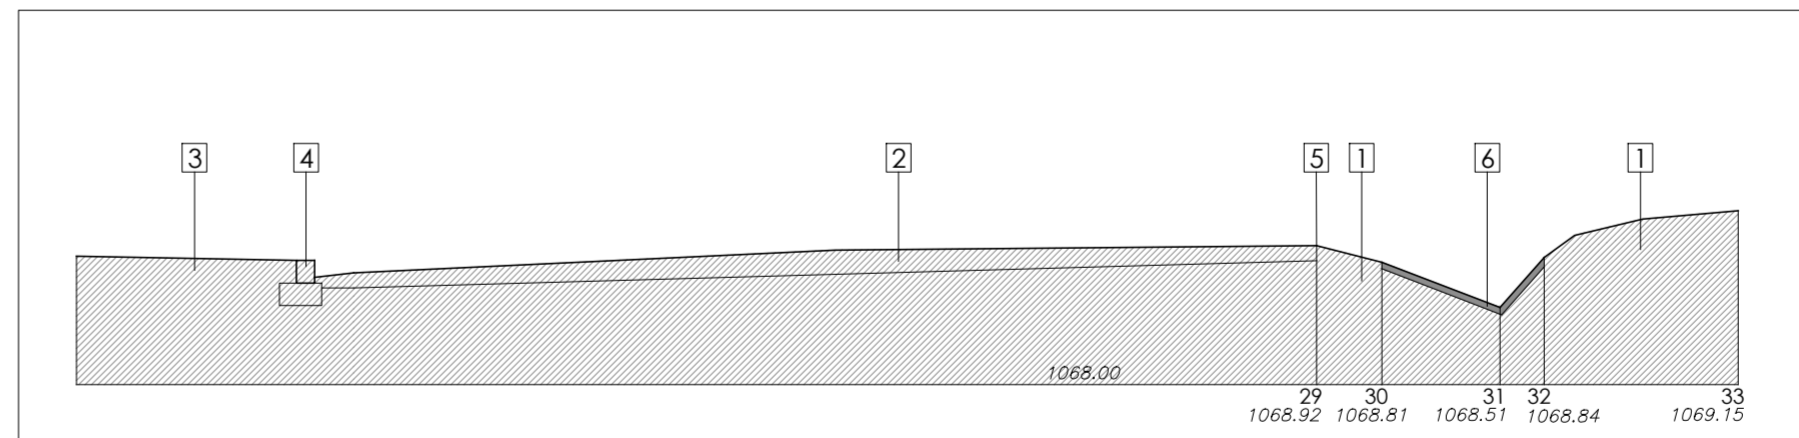

E:1/50
SECCIÓN TRANSVERSAL ST.06

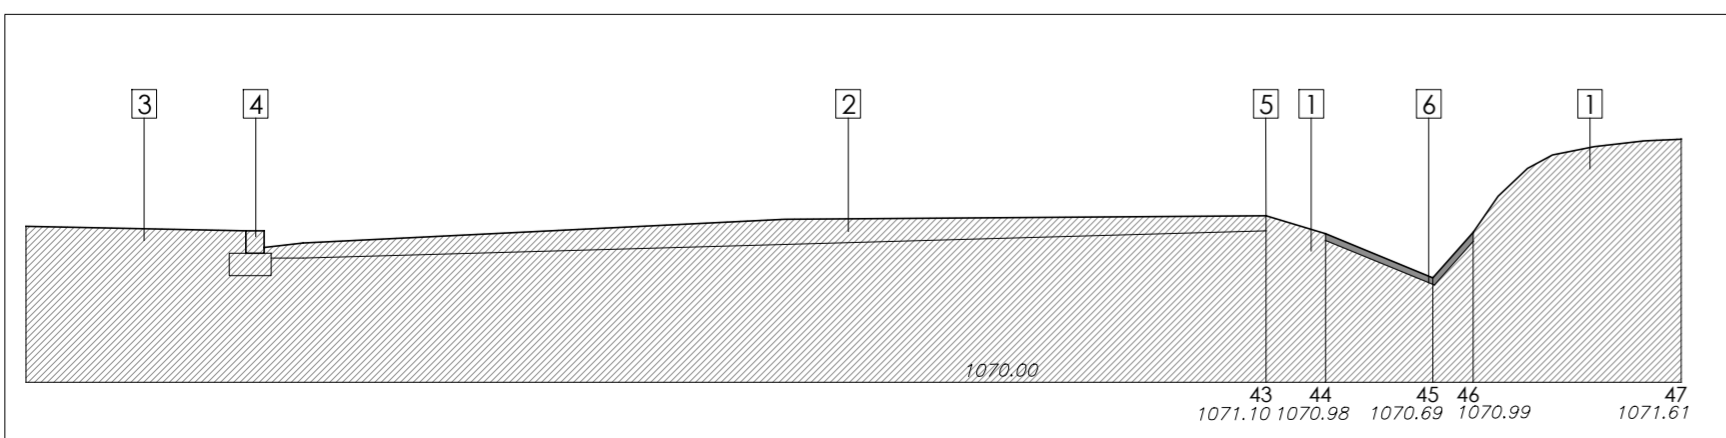


E:1/50
SECCIÓN TRANSVERSAL ST.07

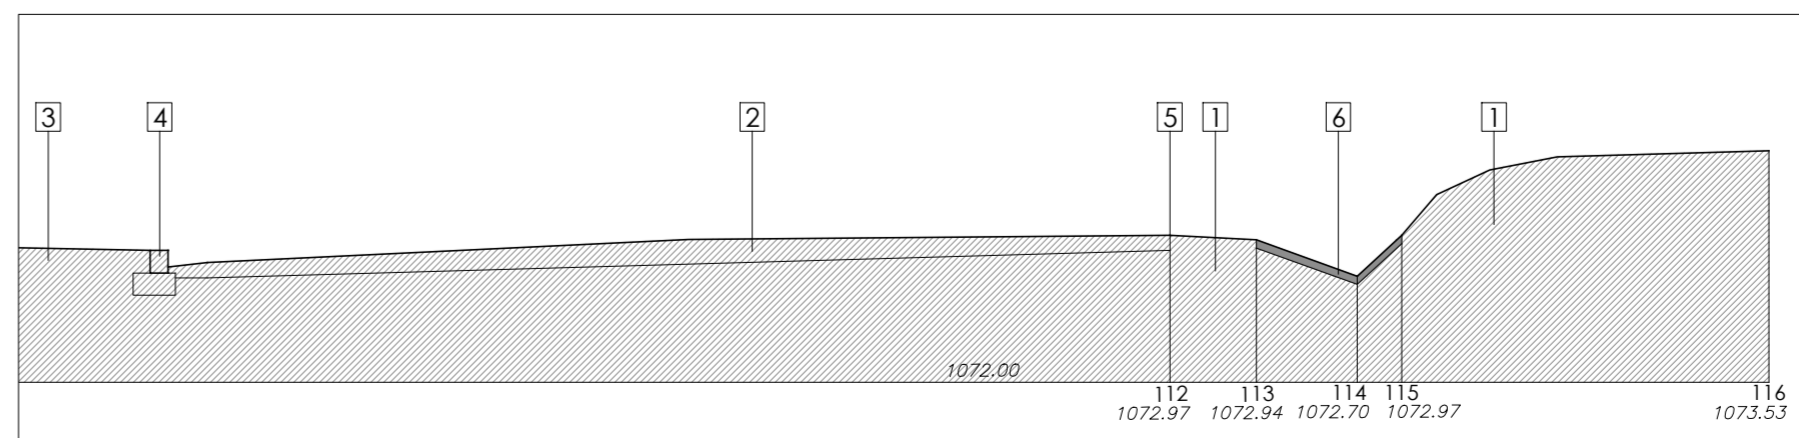

E:1/50
SECCIÓN TRANSVERSAL ST.08



c/ El Chantre, 1 bajo
24005 - León -
tlf. +34 987 071 111
fax. +34 987 073 395
email: urbaq@urbaq.es

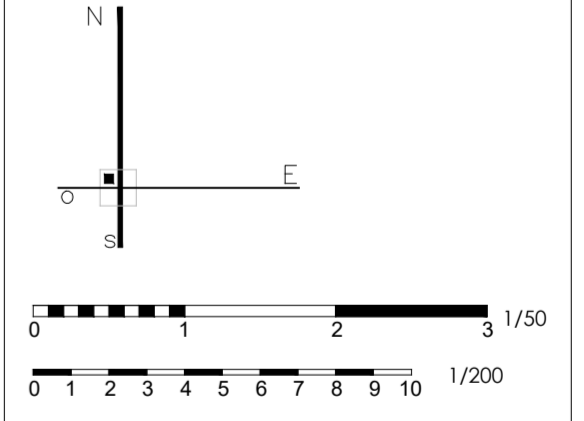


747
PROYECTO BÁSICO Y DE EJECUCIÓN
PAVIMENTACIÓN DE CALLES EN VARIAS LOCALIDADES Y
RENOVACIÓN DE ABASTECIMIENTO EN CAMPOHERMOSO
PPCM 2018 - LA VECILLA DE CURUEÑO - LEÓN
PROPIEDAD
AYTO. LA VECILLA DE CURUEÑO
ESCALA @A2-1/200 MARZO 2018

ACTUAL CARRETERA CL-626
SECC. TRANSVERSALES
Sustituye a Sustituido por

F.Li.L
Fernando Liebana Diez
arquitecto

EL PRESENTE DOCUMENTO ES COPIA DE SU ORIGINAL DEL QUE ES AUTOREL. EL USO PRIVADO DE ESTE DOCUMENTO SIN LA AUTORIZACIÓN EXPRESA DE SU AUTOR QUEDANDO BIEN TODO CASO PROHIBIDA CALCULAR O MODIFICAR EN NINGUNA FORMA.


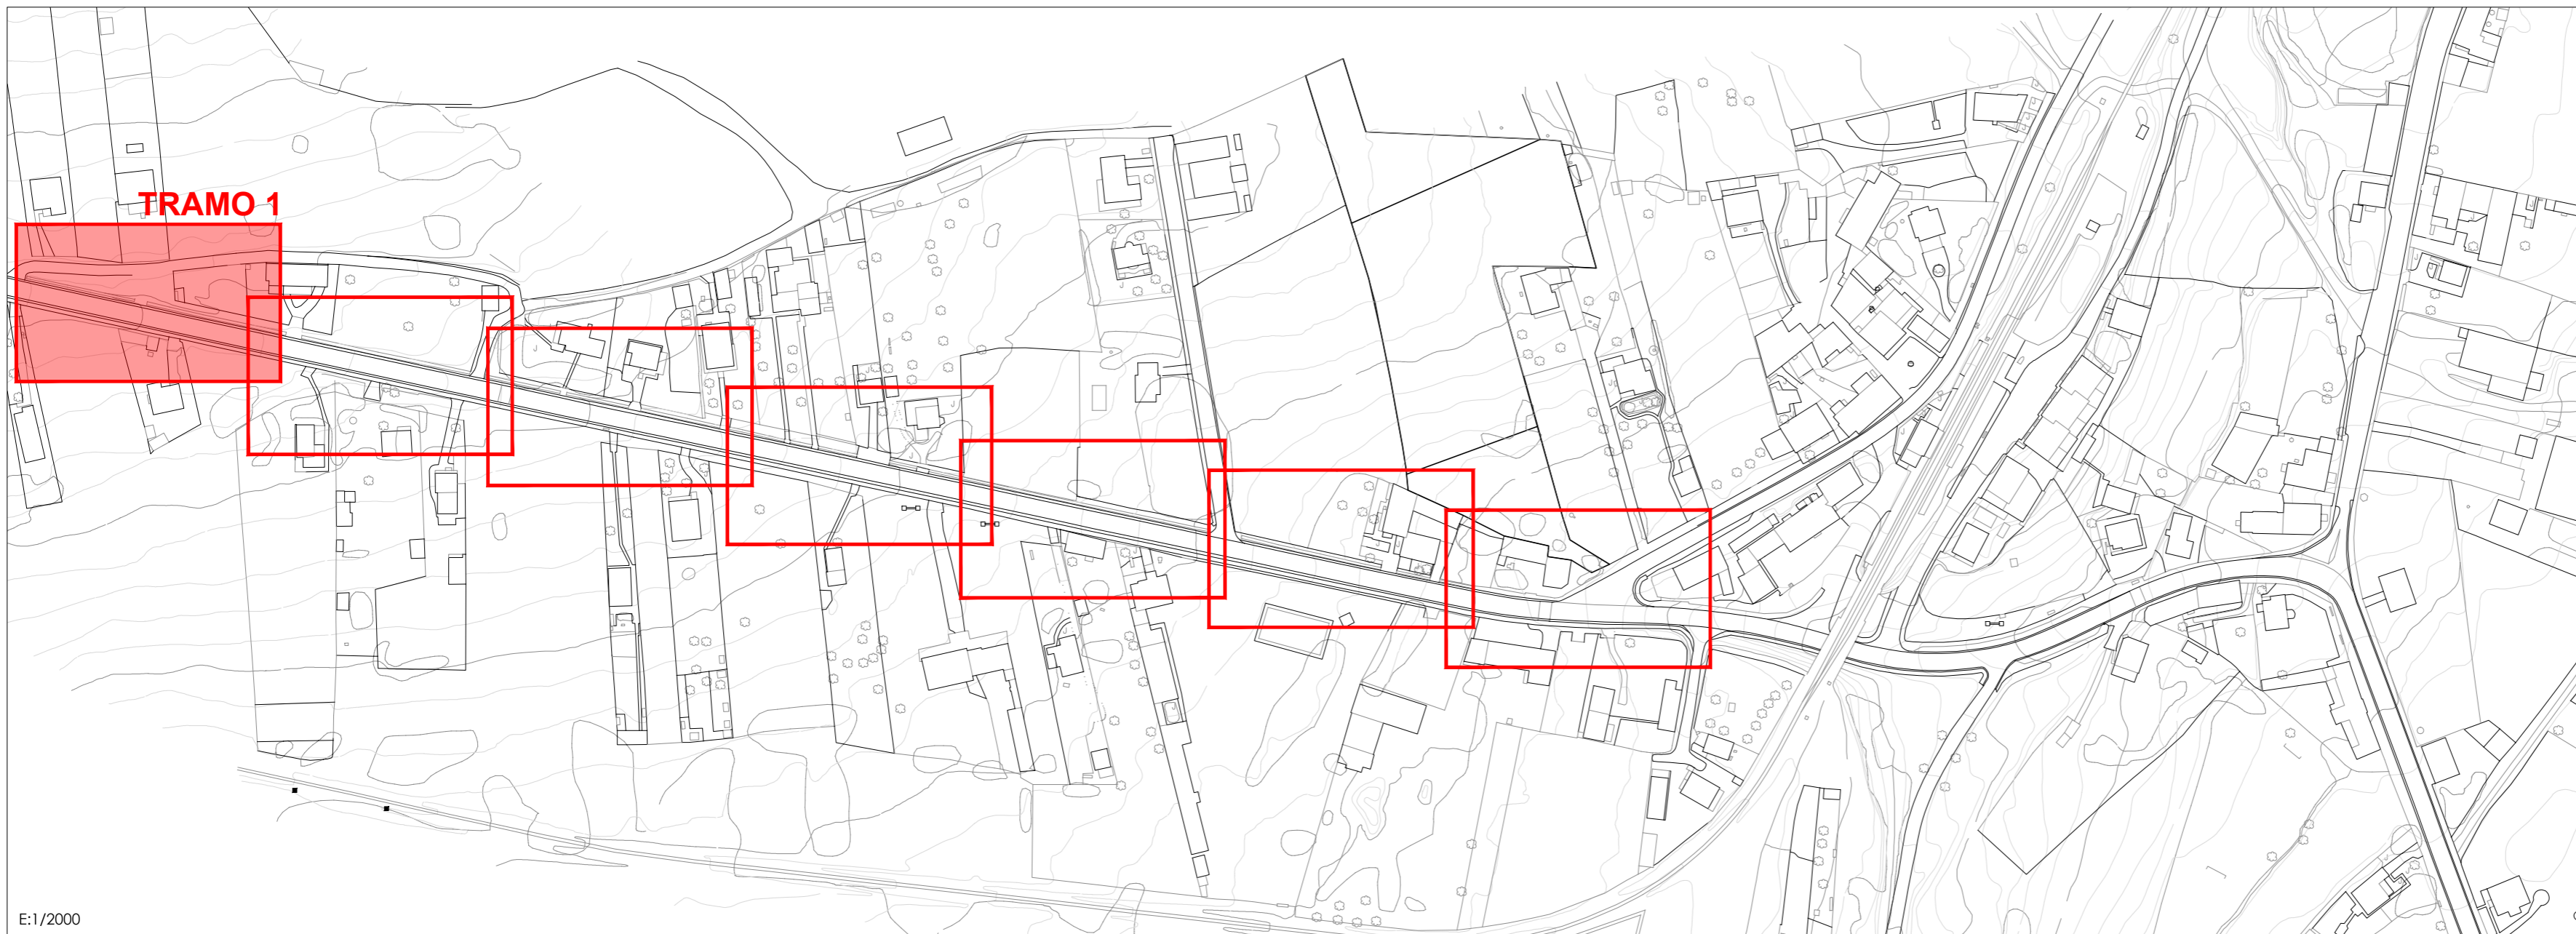


E:1/2000



c/ El Chantre, 1 bajo
24005 - León -
tlf. +34 987 071 111
fax. +34 987 073 395
email: urbaq@urbaq.es

- IMBORNAL
- TAPA COLECTOR
- ARQUETA DE LLAVES
- ARQUETA ALUMBRADO
- FAROLA ALUMBRADO EXISTENTE
- ARQUETA TELEFONÍA EXISTENTE
- NUEVA BOCA DE RIEGO
- ARQUETA SANEAMIENTO
- ARQUETA ACOMETIDA
- TERRENO NATURAL
- NUEVA ACERA DE HORMIGÓN
- ASFALTO EXISTENTE
- HORMIGÓN EXISTENTE
- RELLENO DE GRABILLA
- ZANJA EN VIAL Y REPOSICIÓN DE ASFALTO
- FRANJA 25cm HORMIGÓN

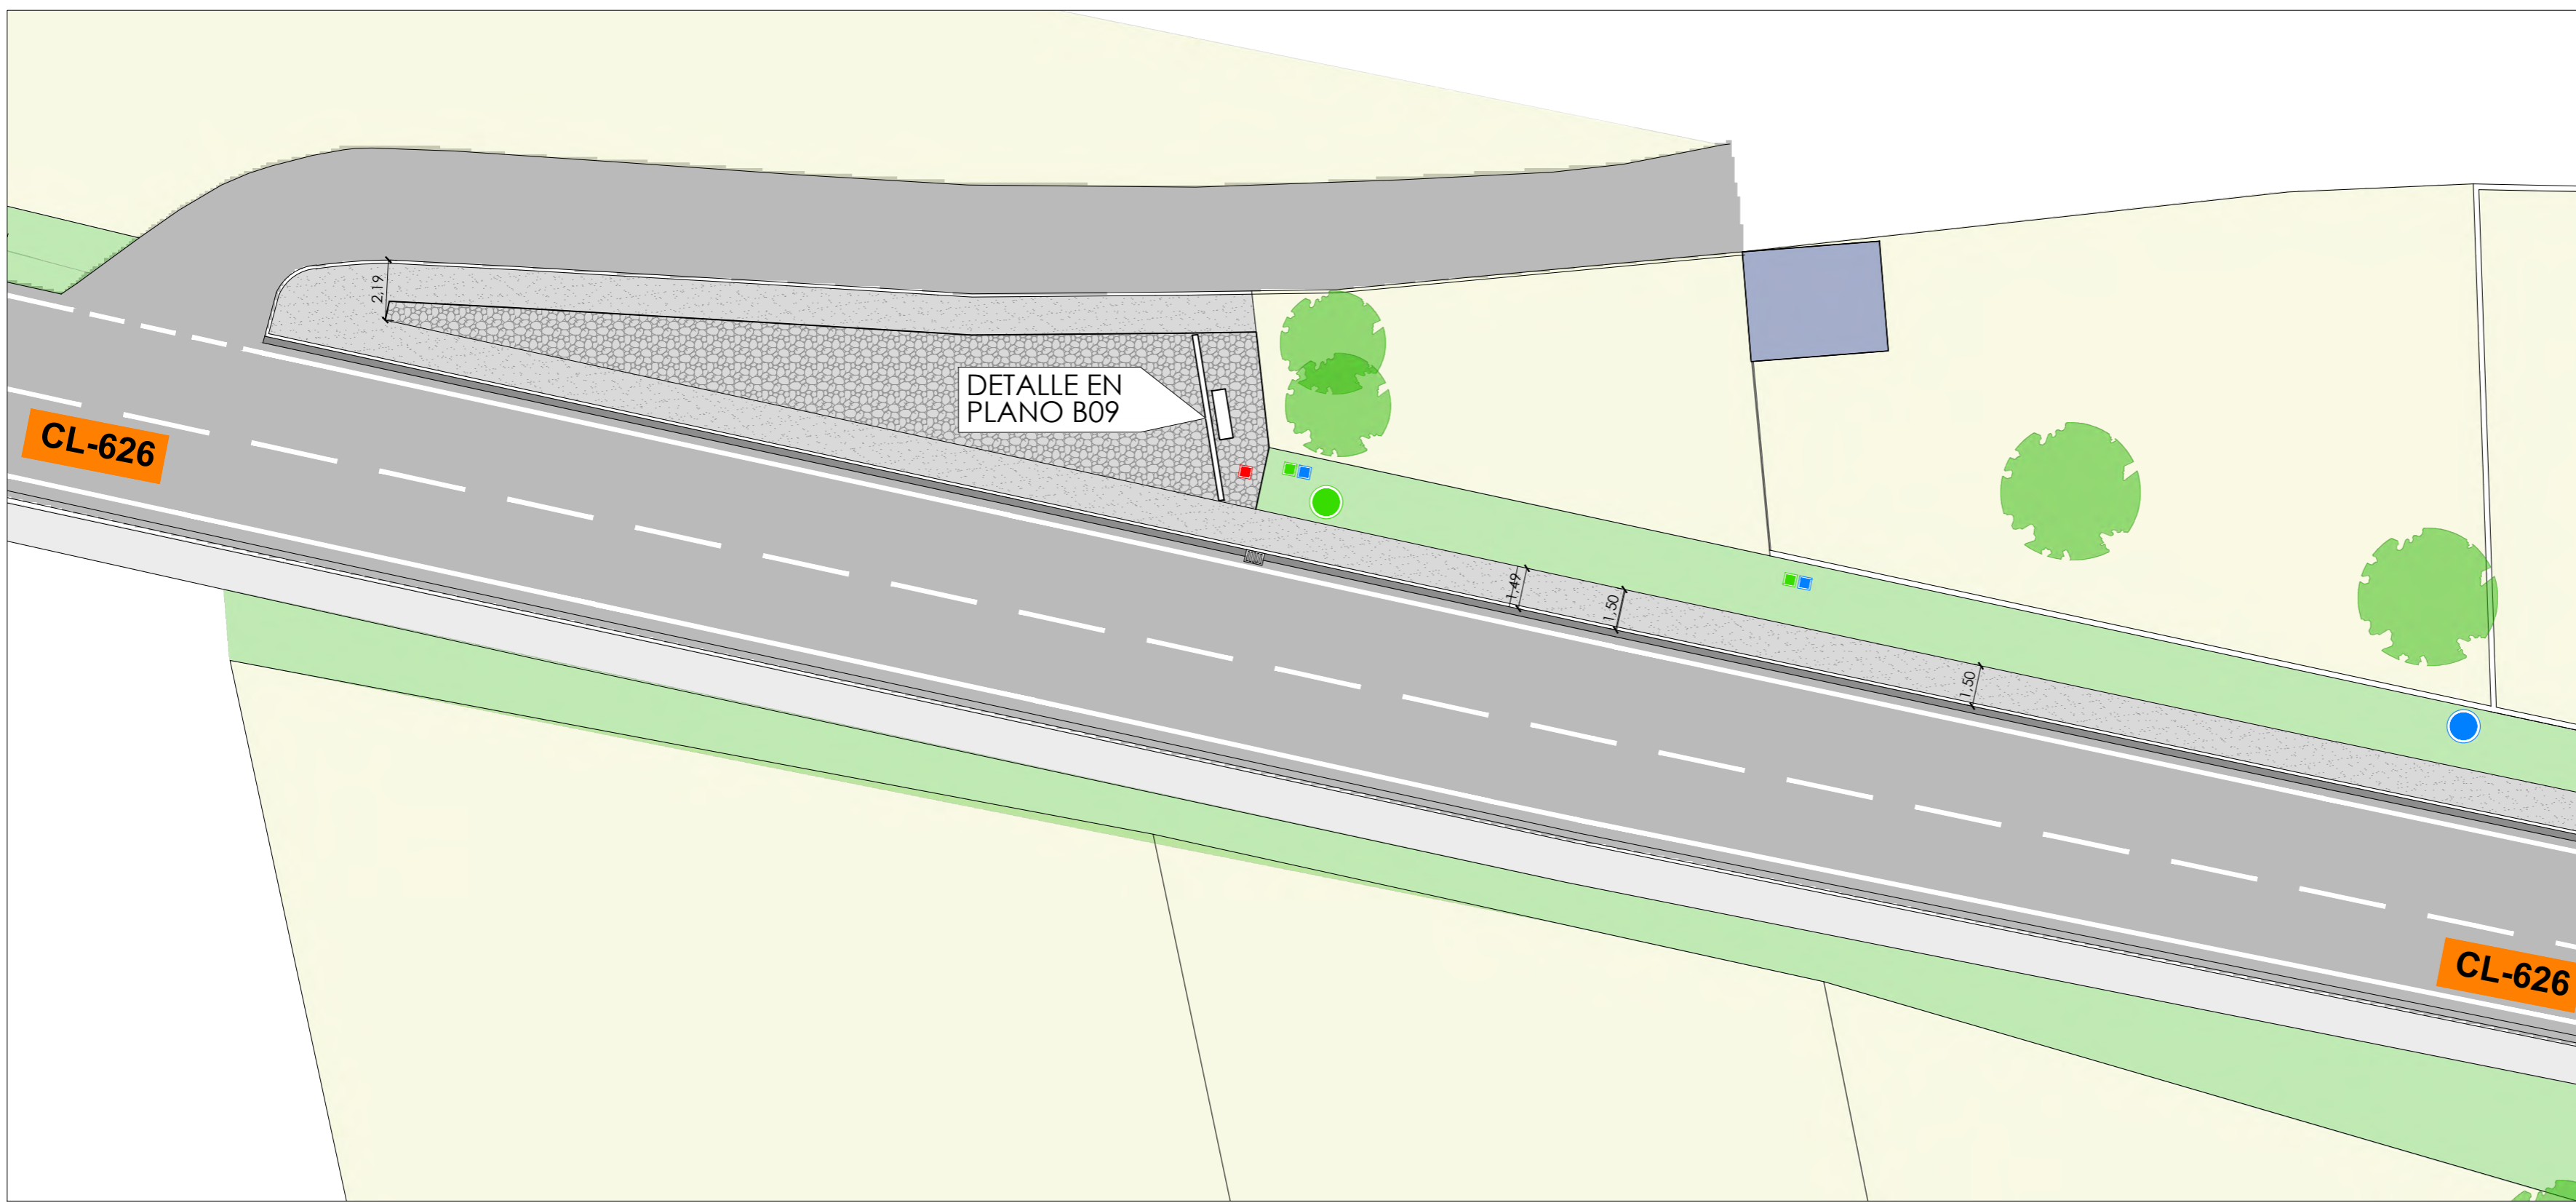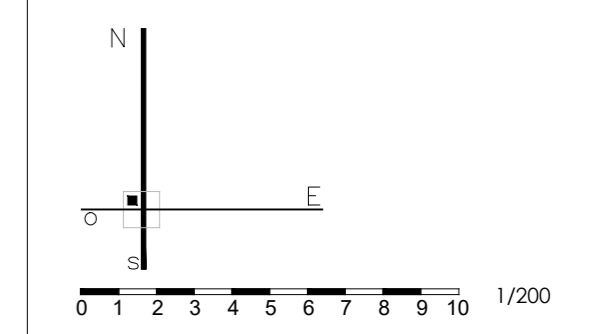


747
PROYECTO BÁSICO Y DE EJECUCIÓN
PAVIMENTACIÓN DE CALLES EN VARIAS LOCALIDADES Y
RENOVACIÓN DE ABASTECIMIENTO EN CAMPOHERMOSO
PPCM 2018 - LA VECILLA DE CURUEÑO - LEÓN
PROPIEDAD
AYTO. LA VECILLA DE CURUEÑO
ESCALA @A2-1/200 MARZO 2018


REFORMADO CTRA. CL-626 **A09**
TRAMO 1 URBANIZACIÓN
Sustituye a Sustituido por

F.Li
Fernando Liébana Díez
arquitecto



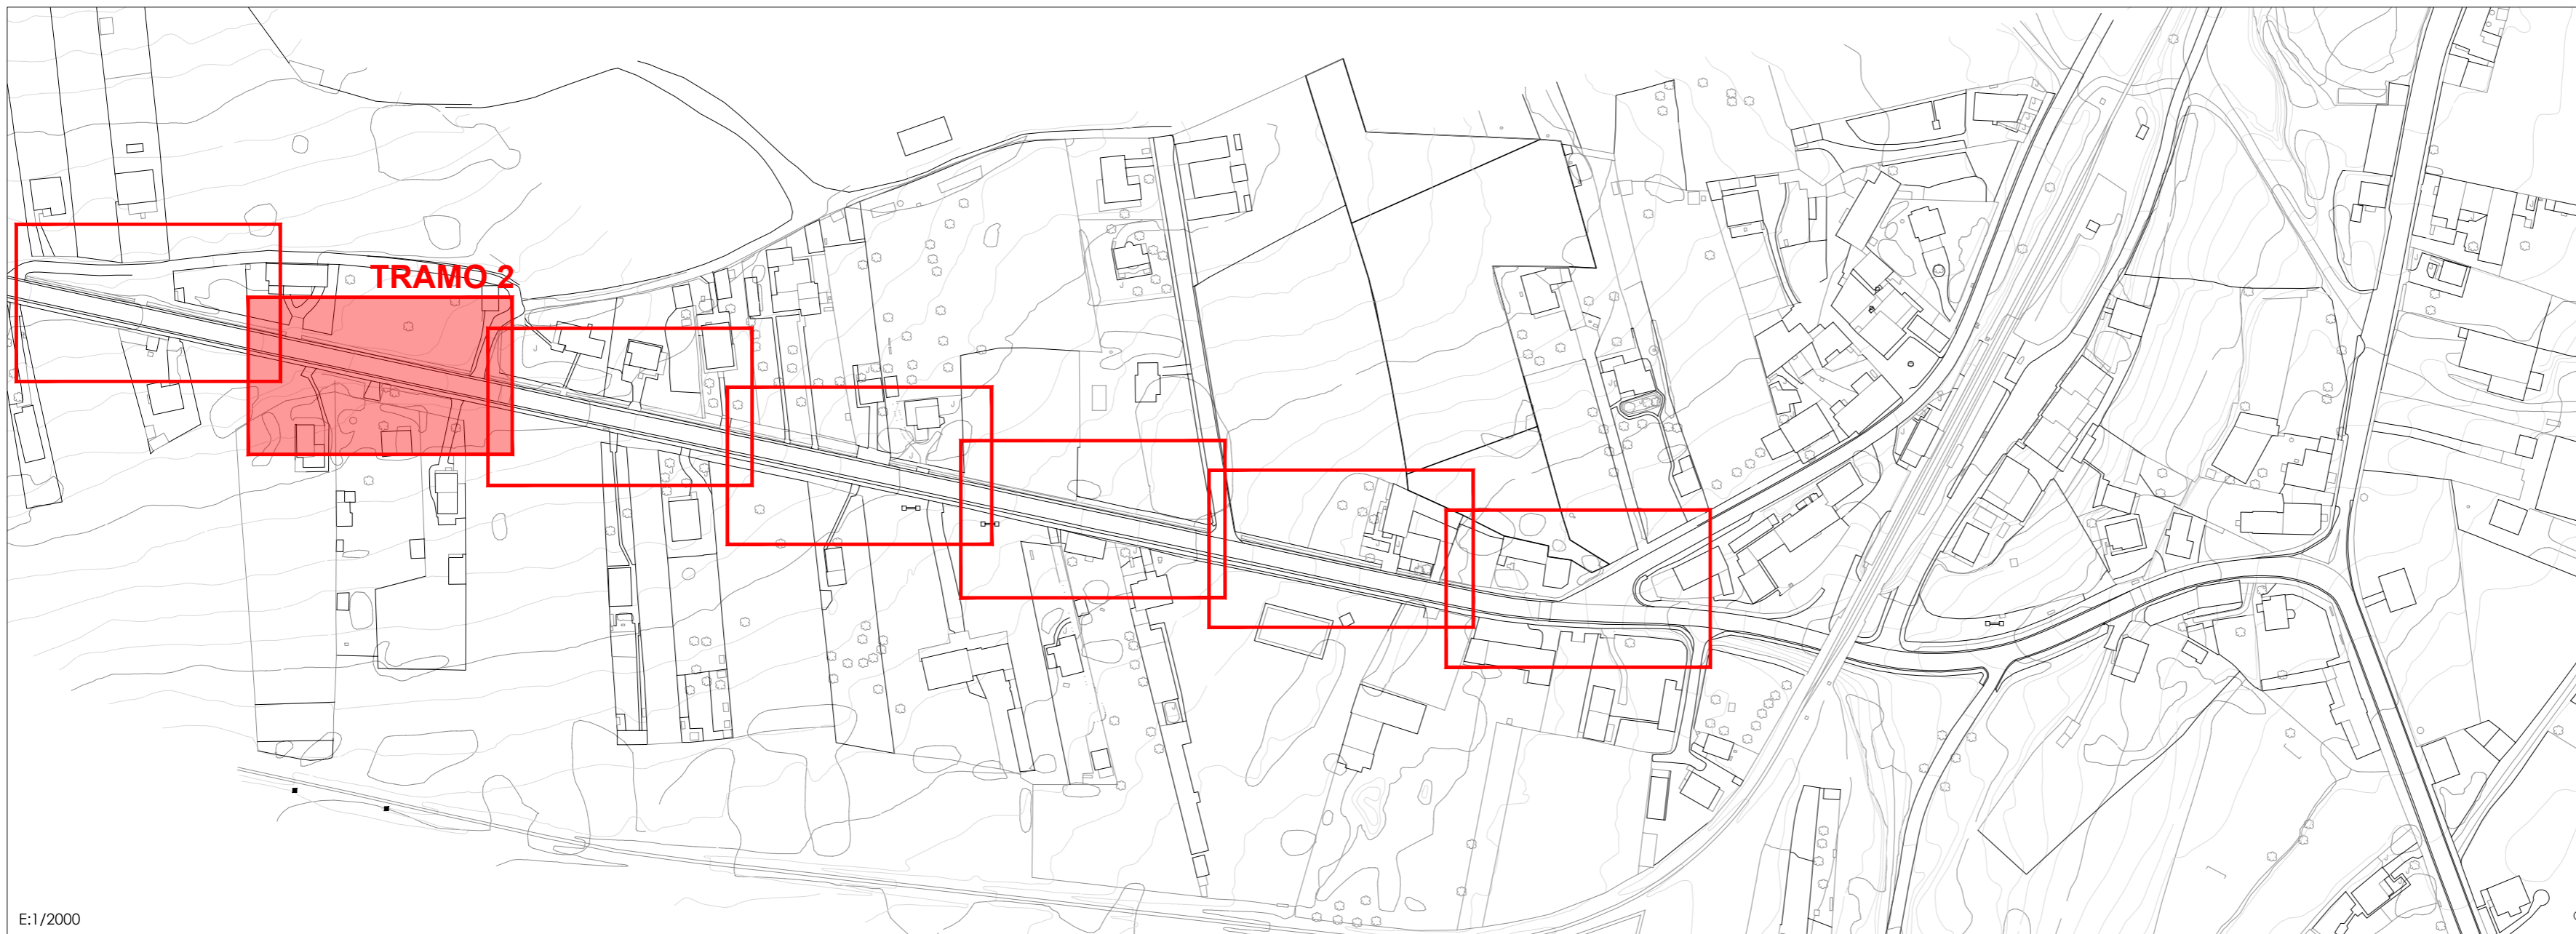



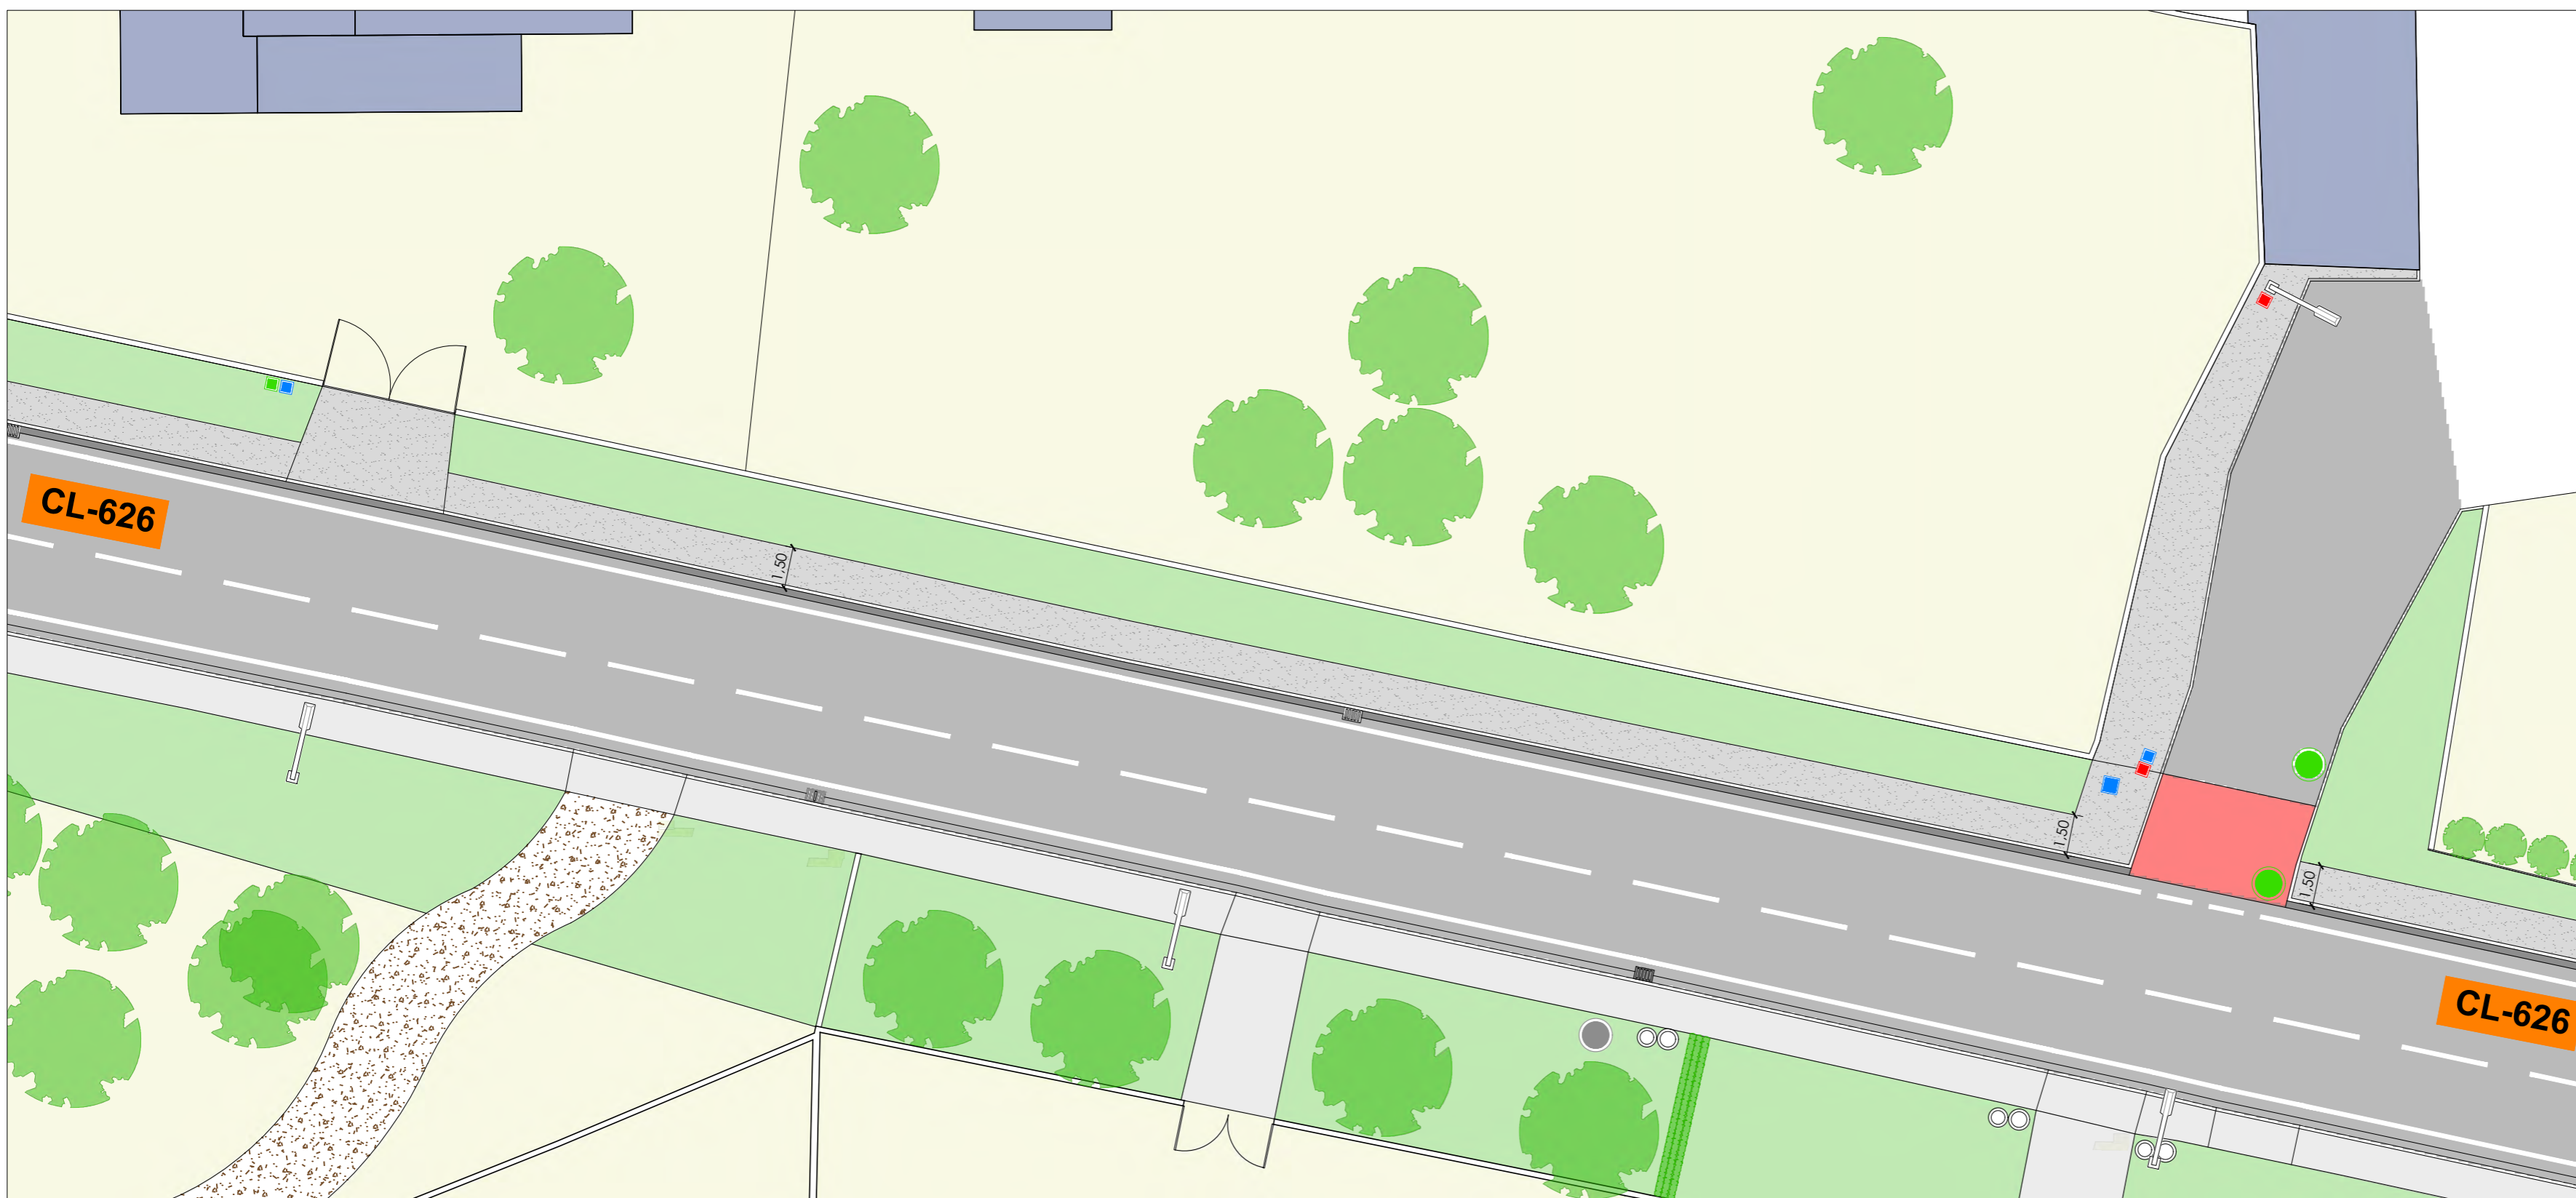



"EL PRESENTE DOCUMENTO ES COPIA DE SU ORIGINAL. DEL QUE ES AUTOR EL ABOGADO FIRMANTE. SU UTILIZACIÓN TOTAL O PARCIAL, ASÍ COMO CUALQUIER REPRODUCCIÓN O CESIÓN A TERCEROS, REQUERIRÁ LA PREVIA AUTORIZACIÓN EXPRESA DE SU AUTOR, Quedando en todo caso prohibida cualquier modificación unilateral del mismo."




E:1/2000



c/ El Chantre, 1 bajo
24005 - León -
tlf. +34 987 071 111
fax. +34 987 073 395
email: urbaq@urbaq.es

-  IMBORNAL
-  TAPA COLECTOR
-  ARQUETA DE LLAVES
-  ARQUETA ALUMBRADO
-  FAROLA ALUMBRADO EXISTENTE
-  ARQUETA TELEFONÍA EXISTENTE
-  NUEVA BOCA DE RIEGO
-  ARQUETA SANEAMIENTO
-  ARQUETA ACOMETIDA
-  TERRENO NATURAL
-  NUEVA ACERA DE HORMIGÓN
-  ASFALTO EXISTENTE
-  HORMIGÓN EXISTENTE
-  RELLENO DE GRABILLA
-  ZANJA EN VIAL Y REPOSICIÓN DE ASFALTO
-  FRANJA 25cm HORMIGÓN

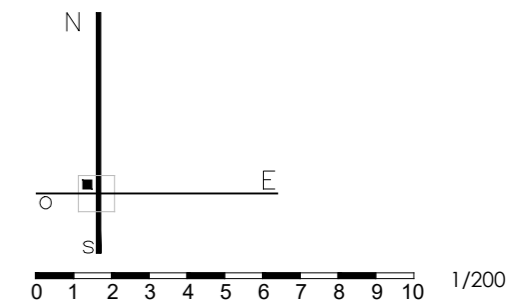


747
PROYECTO BÁSICO Y DE EJECUCIÓN
PAVIMENTACIÓN DE CALLES EN VARIAS LOCALIDADES Y
RENOVACIÓN DE ABASTECIMIENTO EN CAMPOHERMOSO
PPCM 2018 - LA VECILLA DE CURUEÑO - LEÓN
PROPIEDAD
AYTO. LA VECILLA DE CURUEÑO
ESCALA @A2-1/200 MARZO 2018


REFORMADO CTRA. CL-626 **A10**
TRAMO 2 URBANIZACIÓN
Sustituye a Sustituido por

F.Li
arquitecto Fernando Liébana Díez



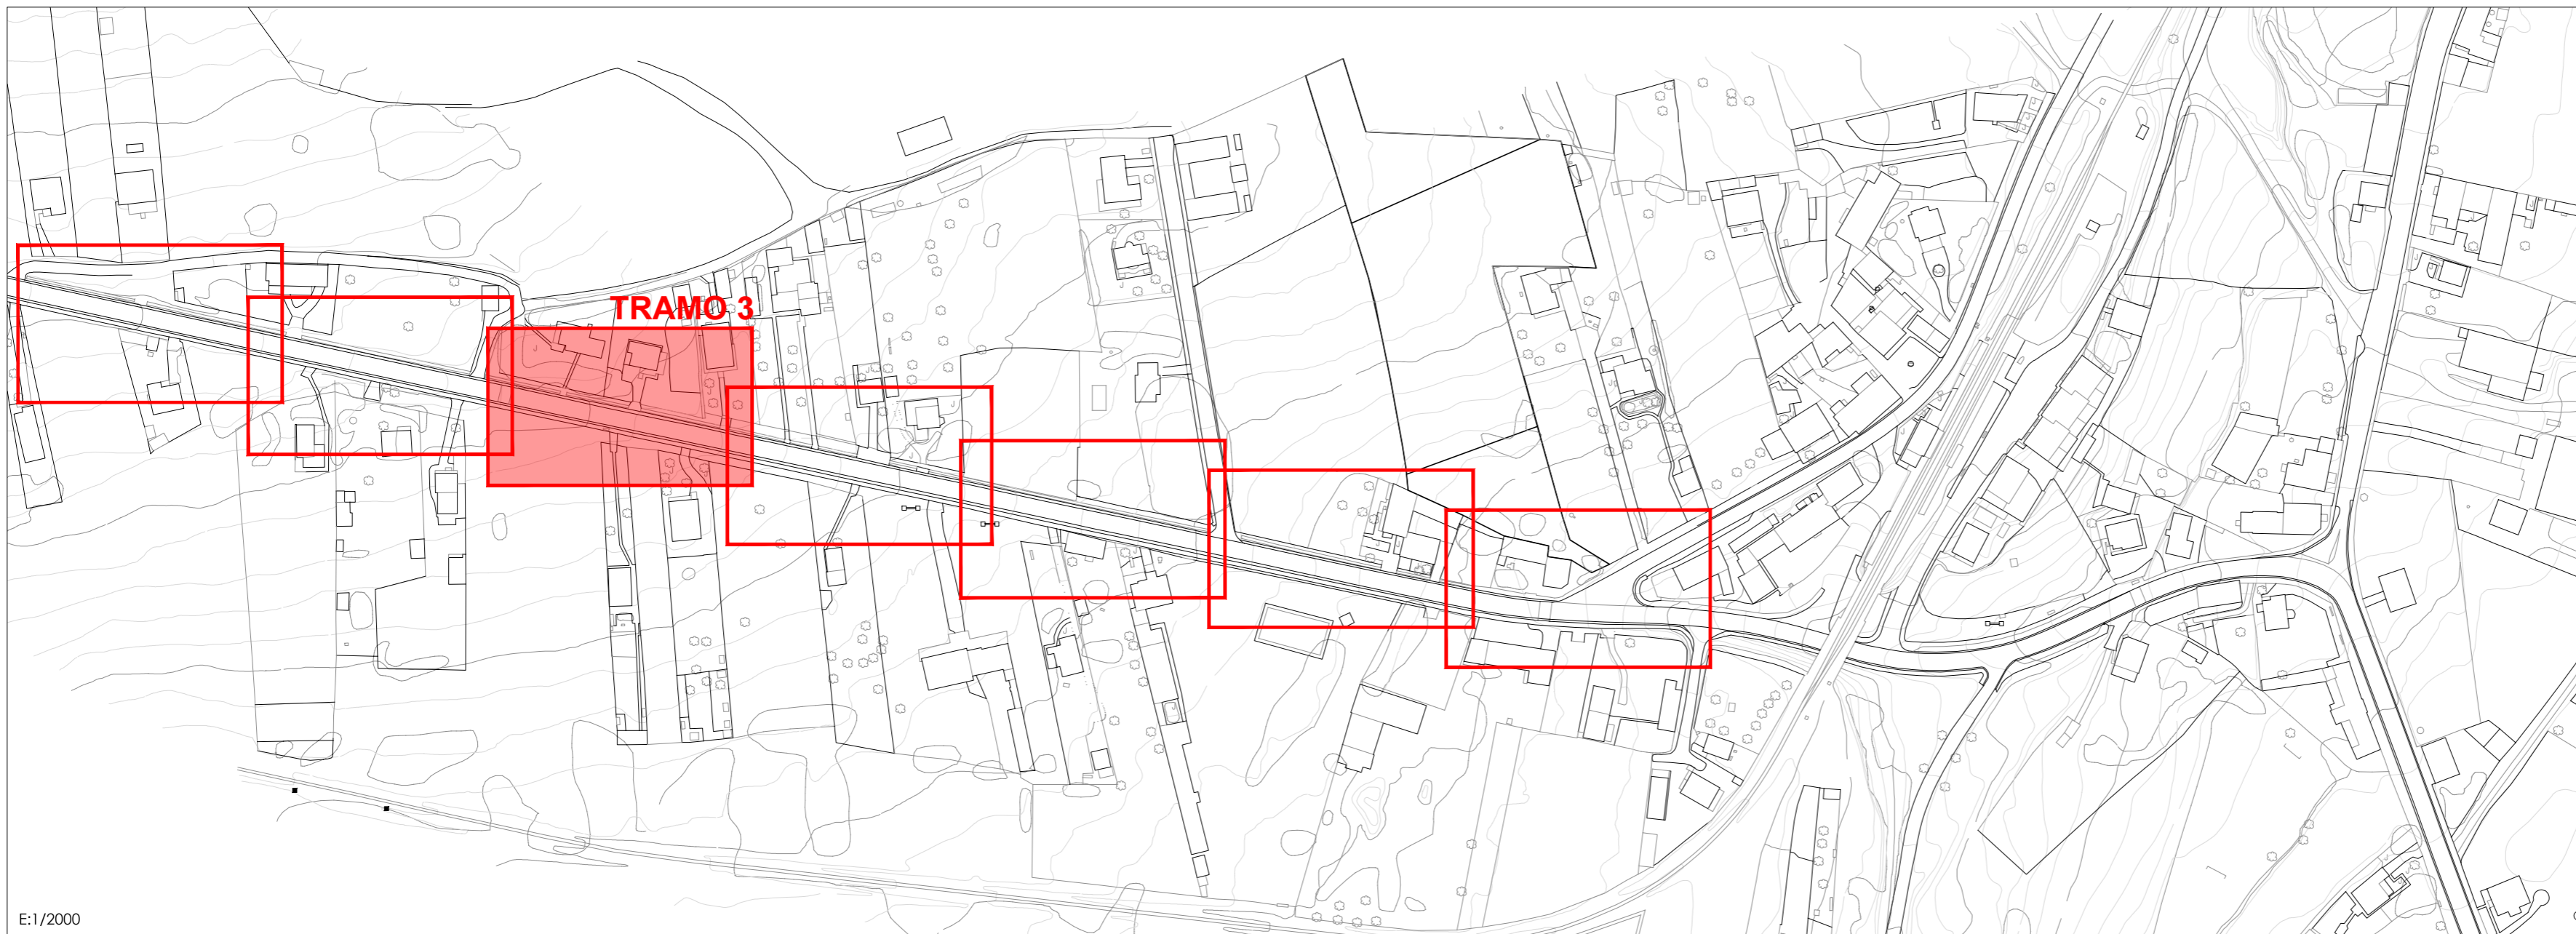



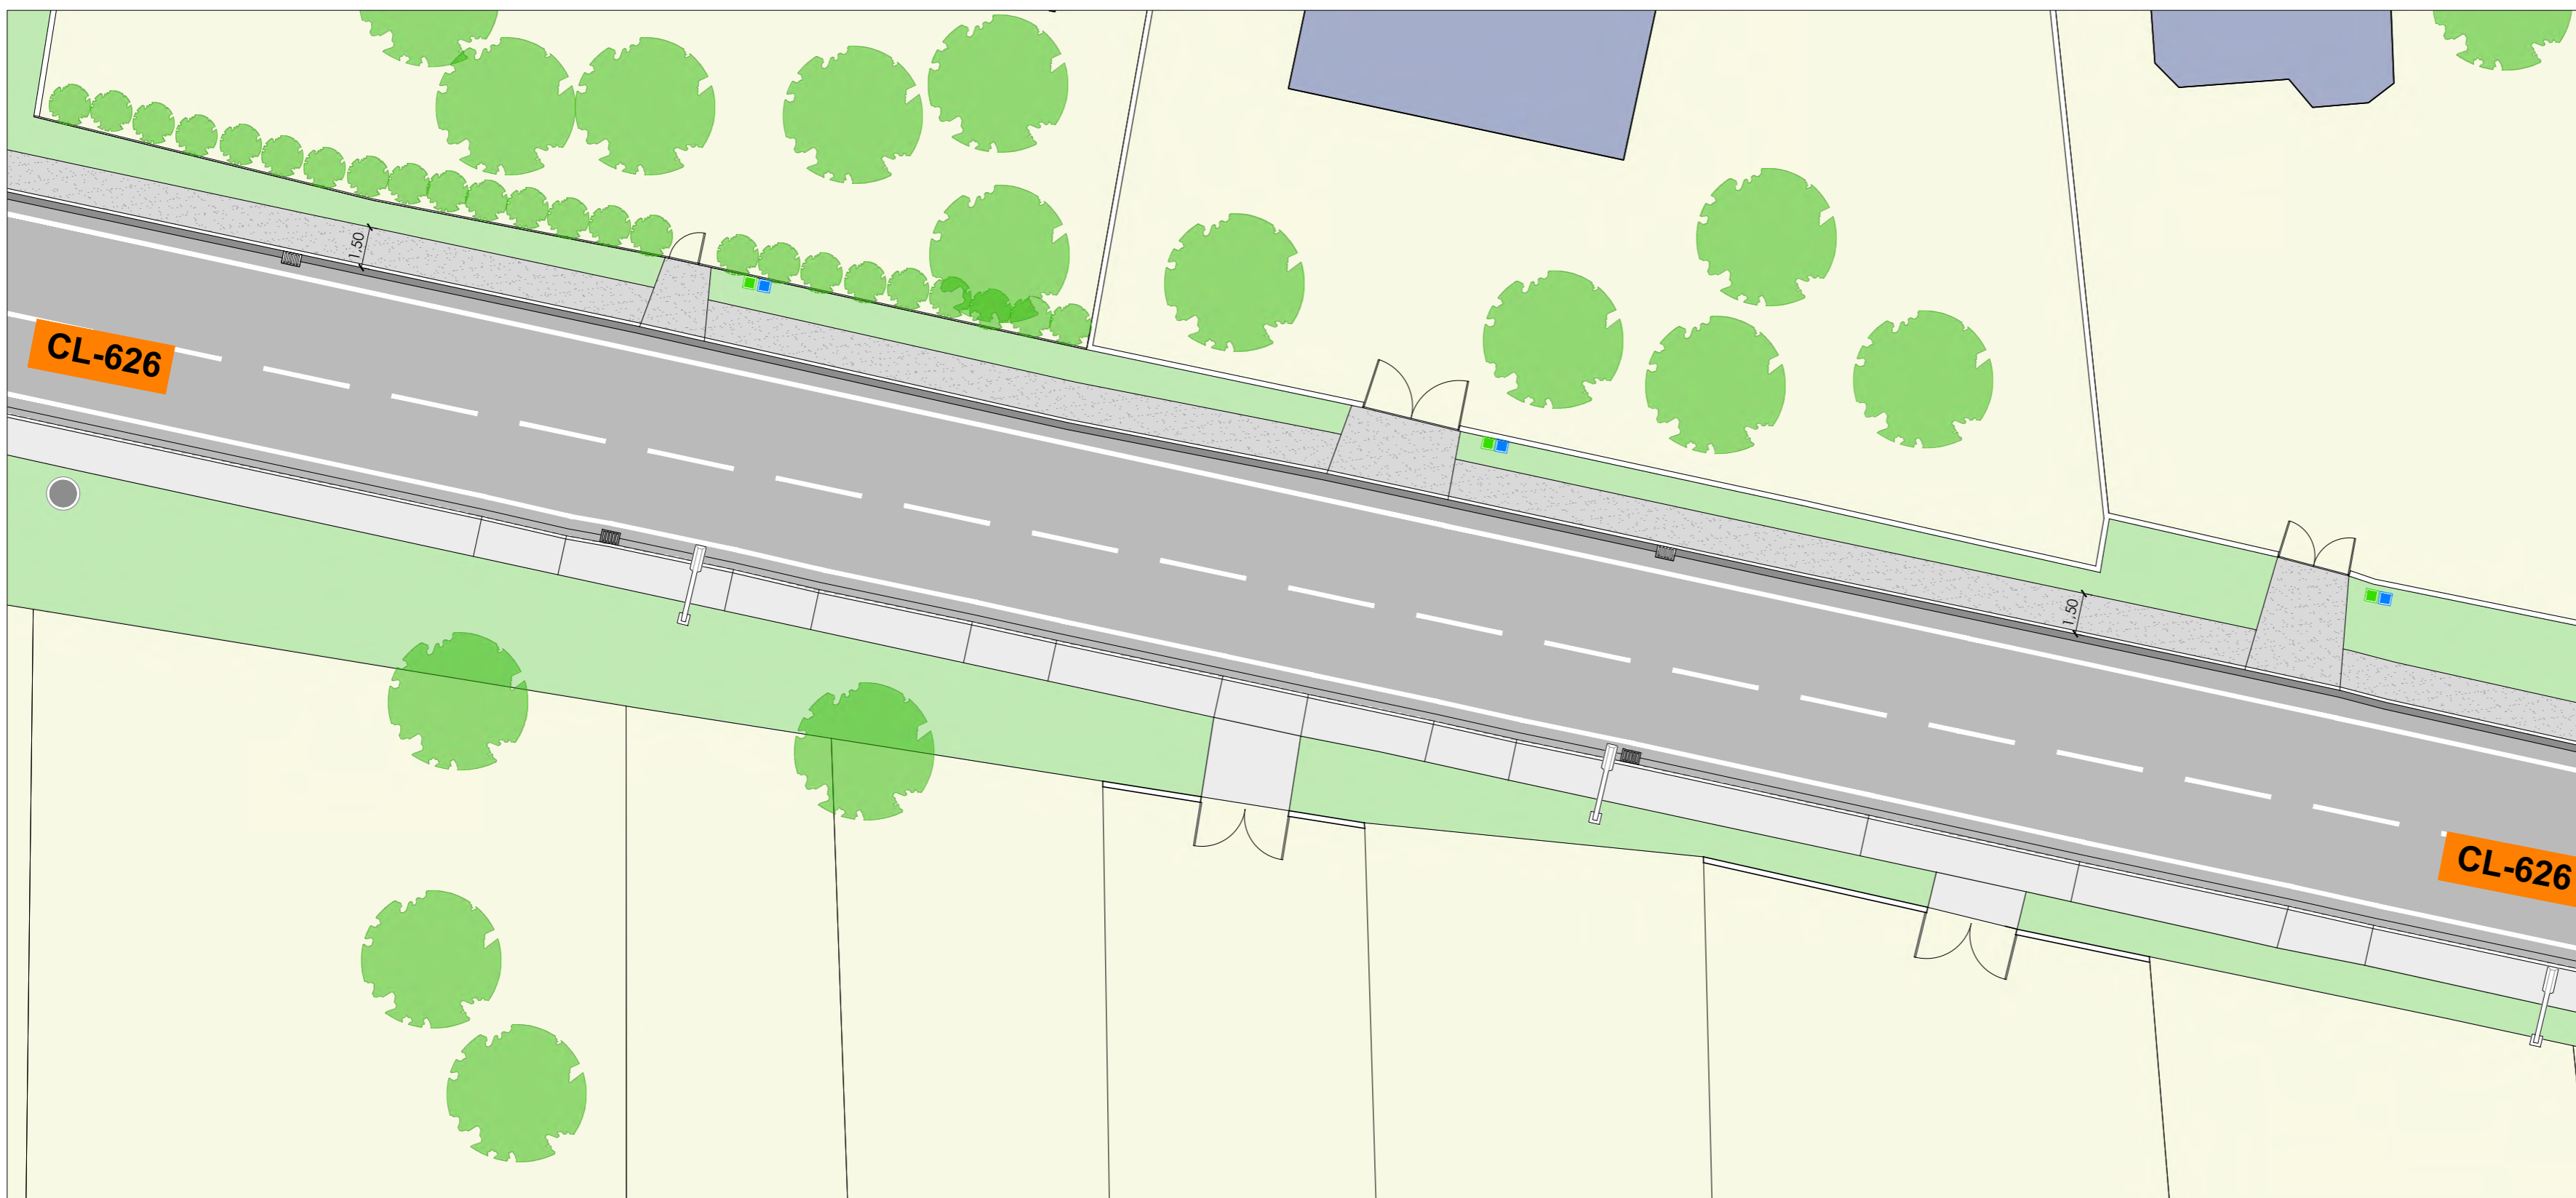


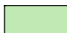






"EL PRESENTE DOCUMENTO ES COPIA DE SU ORIGINAL, DEL QUE ES AUTOR EL ABOGADO PRINCIPAL. SU UTILIZACIÓN TOTAL O PARCIAL, ASÍ COMO CUALQUIER REPRODUCCIÓN O CESIÓN A TERCEROS, REQUIEREN LA PREVA AUTORIZACIÓN EXPRESA DE SU AUTOR, QUEDANDO EN TODO CASO PROHIBIDA CUALQUIER MODIFICACIÓN UNILATERAL DEL MISMO."




E:1/2000



c/ El Chantre, 1 bajo
24005 - León -
tlf. +34 987 071 111
fax. +34 987 073 395
email: urbaq@urbaq.es

-  IMBORNAL
-  TAPA COLECTOR
-  ARQUETA DE LLAVES
-  ARQUETA ALUMBRADO
-  FAROLA ALUMBRADO EXISTENTE
-  ARQUETA TELEFONÍA EXISTENTE
-  NUEVA BOCA DE RIEGO
-  ARQUETA SANEAMIENTO
-  ARQUETA ACOMETIDA
-  TERRENO NATURAL
-  NUEVA ACERA DE HORMIGÓN
-  ASFALTO EXISTENTE
-  HORMIGÓN EXISTENTE
-  RELLENO DE GRABILLA
-  ZANJA EN VIAL Y REPOSICIÓN DE ASFALTO
-  FRANJA 25cm HORMIGÓN

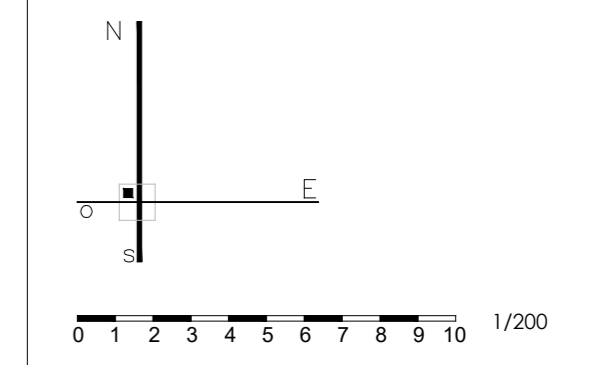


747
PROYECTO BÁSICO Y DE EJECUCIÓN
PAVIMENTACIÓN DE CALLES EN VARIAS LOCALIDADES Y
RENOVACIÓN DE ABASTECIMIENTO EN CAMPOHERMOSO
PPCM 2018 - LA VECILLA DE CURUEÑO - LEÓN
PROPIEDAD
AYTO. LA VECILLA DE CURUEÑO
ESCALA @A2-1/200 MARZO 2018


REFORMADO CTRA. CL-626 **A11**
TRAMO 3 URBANIZACIÓN
Sustituye a Sustituido por





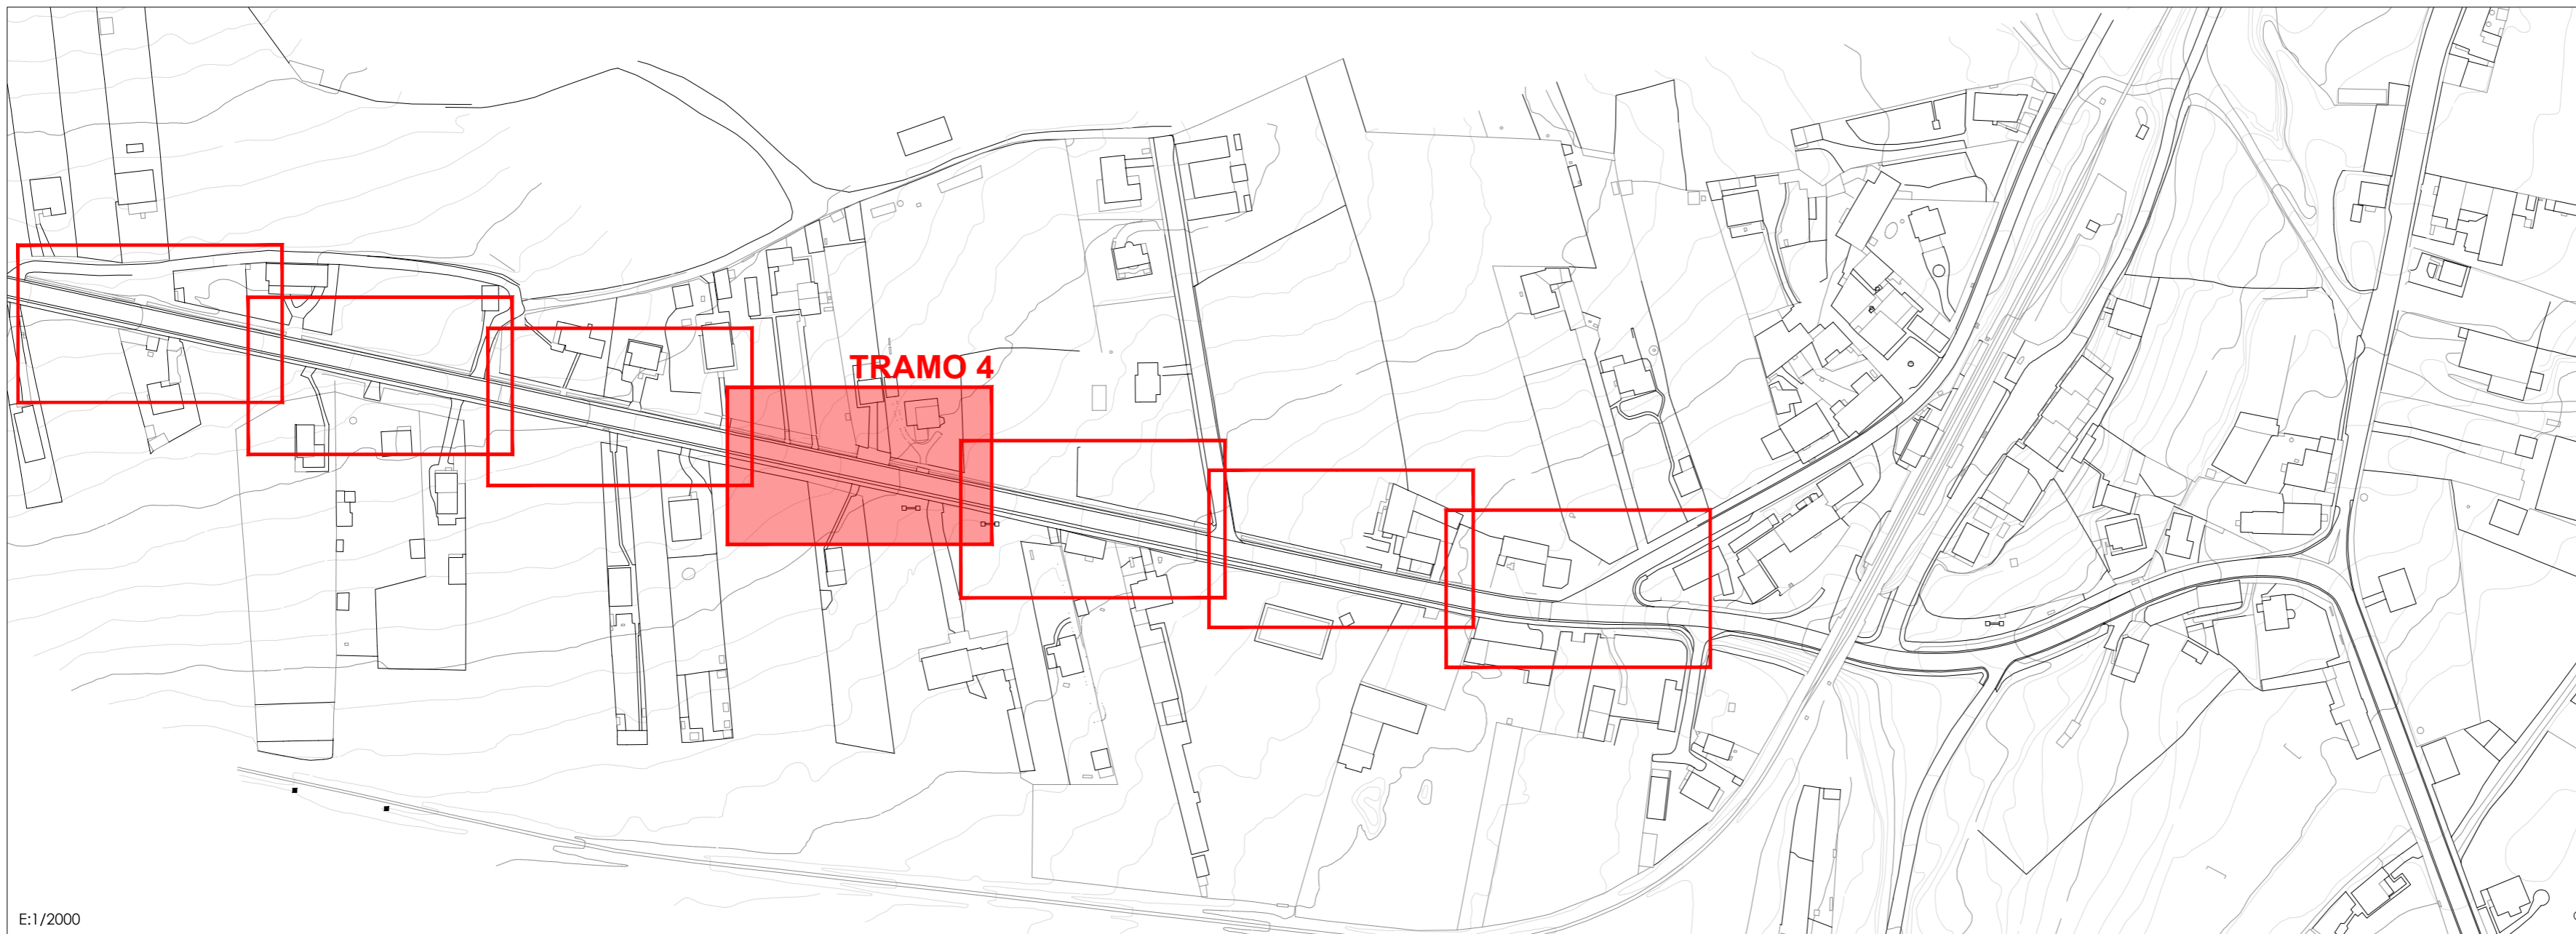



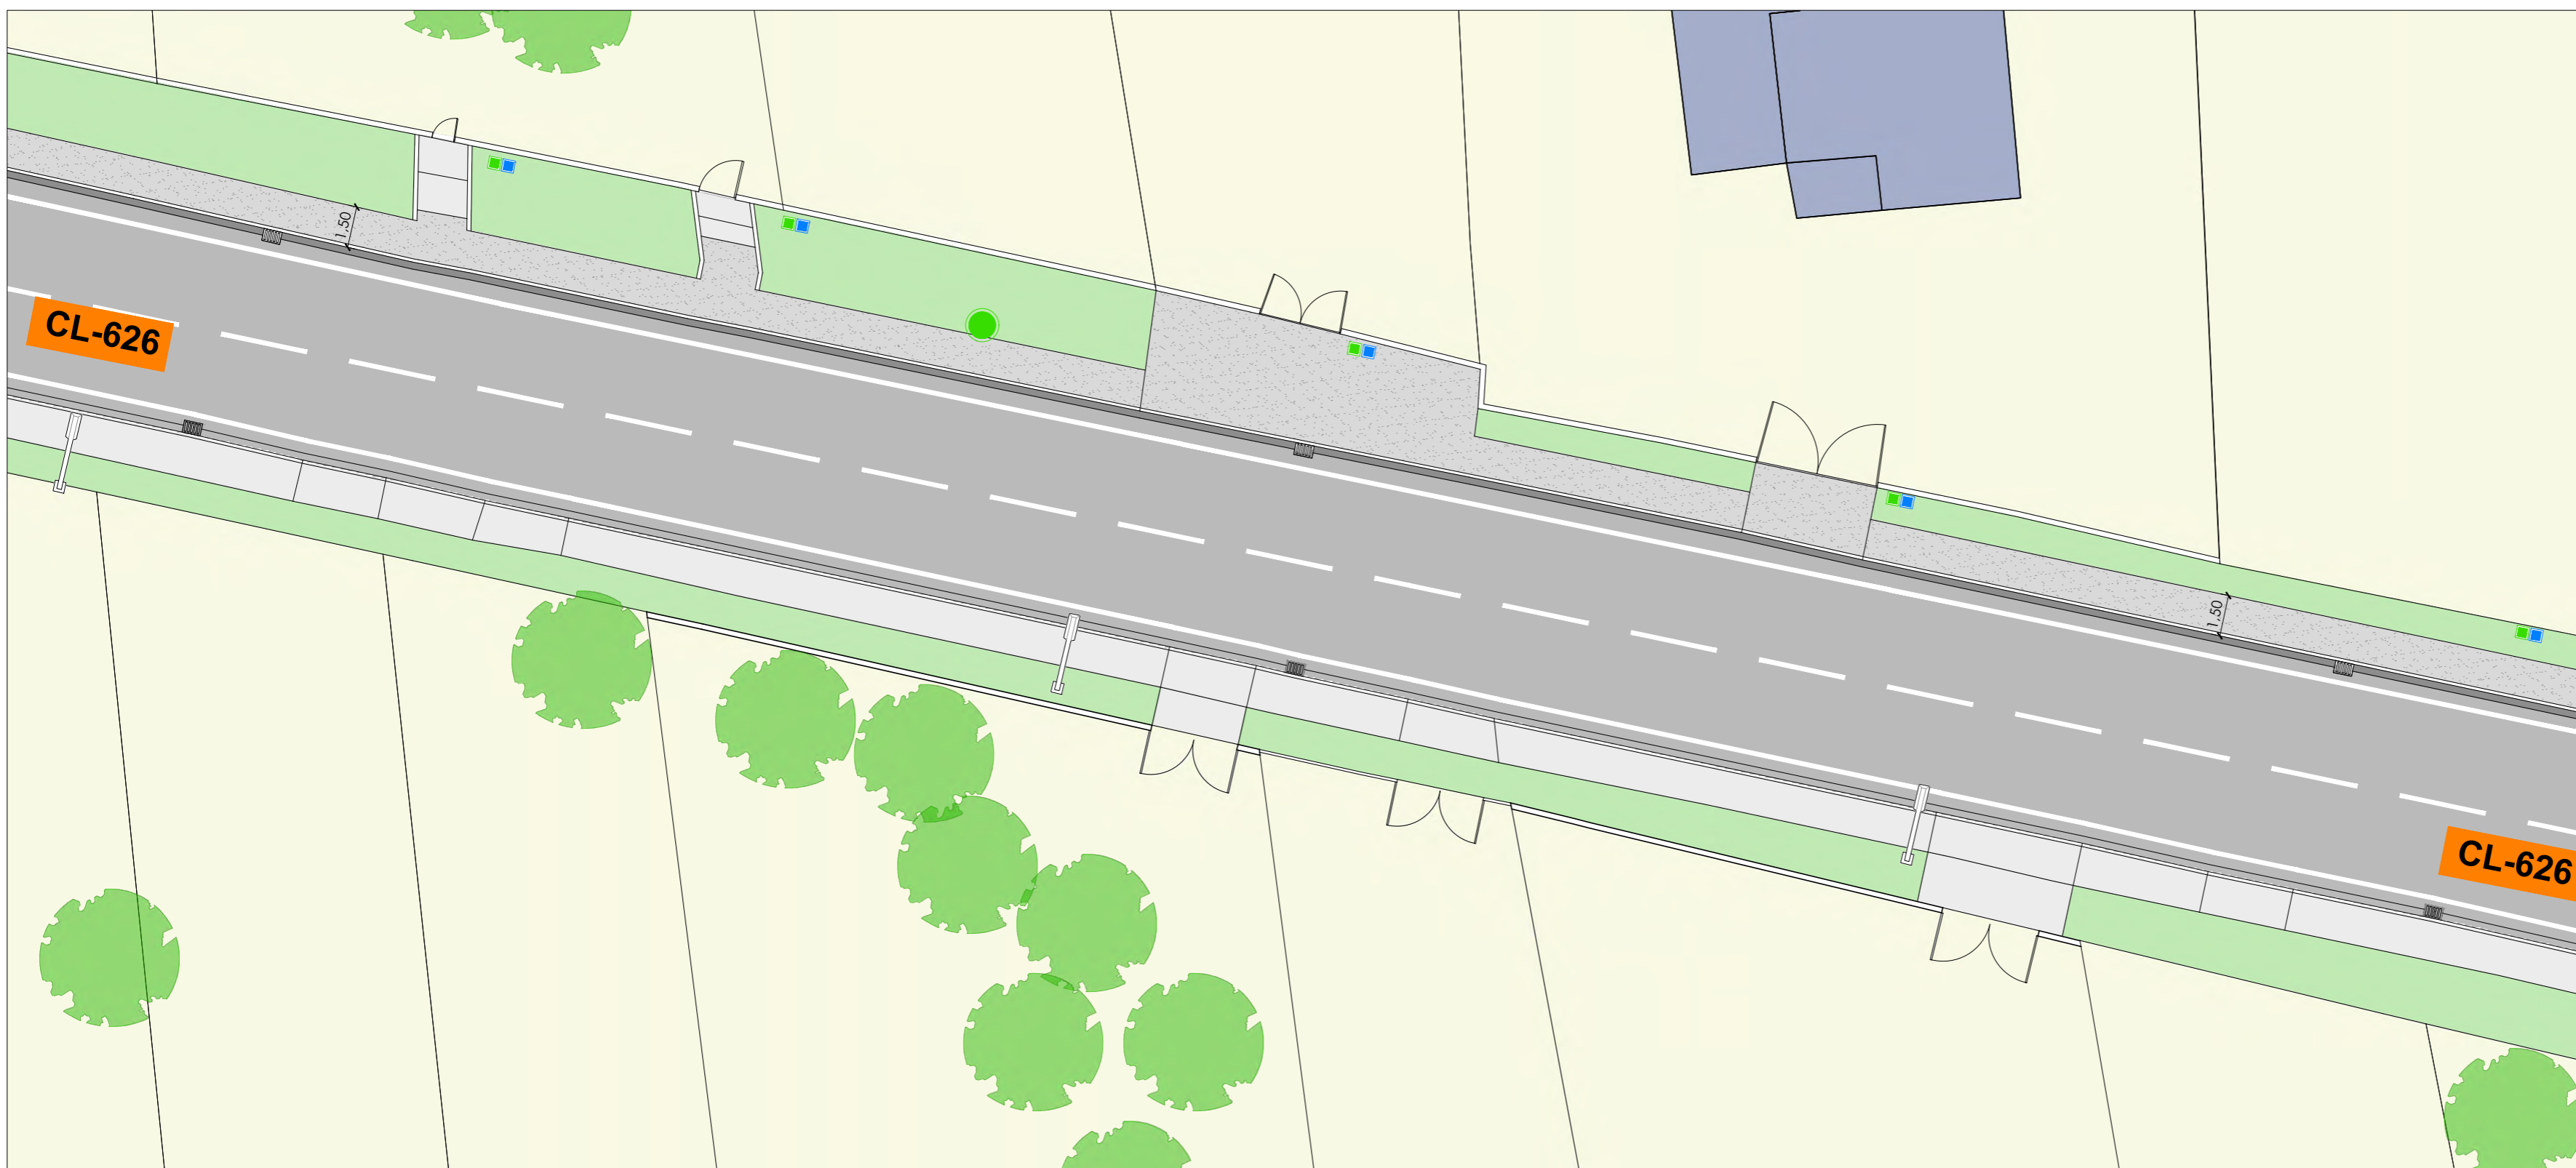







"EL PRESENTE DOCUMENTO ES COPIA DE SU ORIGINAL. DEL QUE ES AUTOR EL ABOGADO FIRMANTE. SU UTILIZACIÓN TOTAL O PARCIAL, ASÍ COMO CUALQUIER REPRODUCCIÓN O CESIÓN A TERCEROS, REQUIEREN LA PREVA AUTORIZACIÓN EXPRESA DE SU AUTOR, Quedando en todo caso prohibida cualquier modificación unilateral del mismo."




E:1/2000



c/ El Chantre, 1 bajo
24005 - León -
tlf. +34 987 071 111
fax. +34 987 073 395
email: urbaq@urbaq.es

-  IMBORNAL
-  TAPA COLECTOR
-  ARQUETA DE LLAVES
-  ARQUETA ALUMBRADO
-  FAROLA ALUMBRADO EXISTENTE
-  ARQUETA TELEFONÍA EXISTENTE
-  NUEVA BOCA DE RIEGO
-  ARQUETA SANEAMIENTO
-  ARQUETA ACOMETIDA
-  TERRENO NATURAL
-  NUEVA ACERA DE HORMIGÓN
-  ASFALTO EXISTENTE
-  HORMIGÓN EXISTENTE
-  RELLENO DE GRABILLA
-  ZANJA EN VIAL Y REPOSICIÓN DE ASFALTO
-  FRANJA 25cm HORMIGÓN

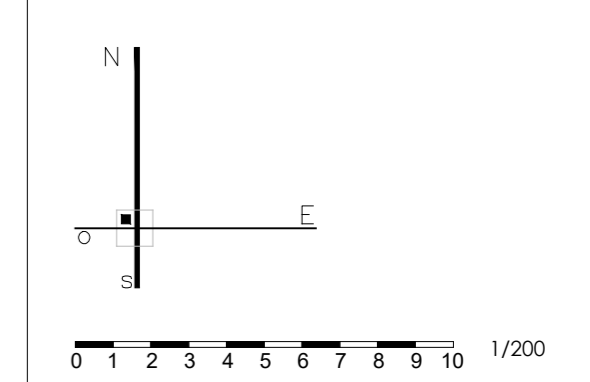


747
PROYECTO BÁSICO Y DE EJECUCIÓN
PAVIMENTACIÓN DE CALLES EN VARIAS LOCALIDADES Y
RENOVACIÓN DE ABASTECIMIENTO EN CAMPOHERMOSO
PPCM 2018 - LA VECILLA DE CURUEÑO - LEÓN
PROPIEDAD
AYTO. LA VECILLA DE CURUEÑO
ESCALA @A2-1/200 MARZO 2018


REFORMADO CTRA. CL-626 **A12**
TRAMO 4 URBANIZACIÓN
Sustituye a Sustituido por





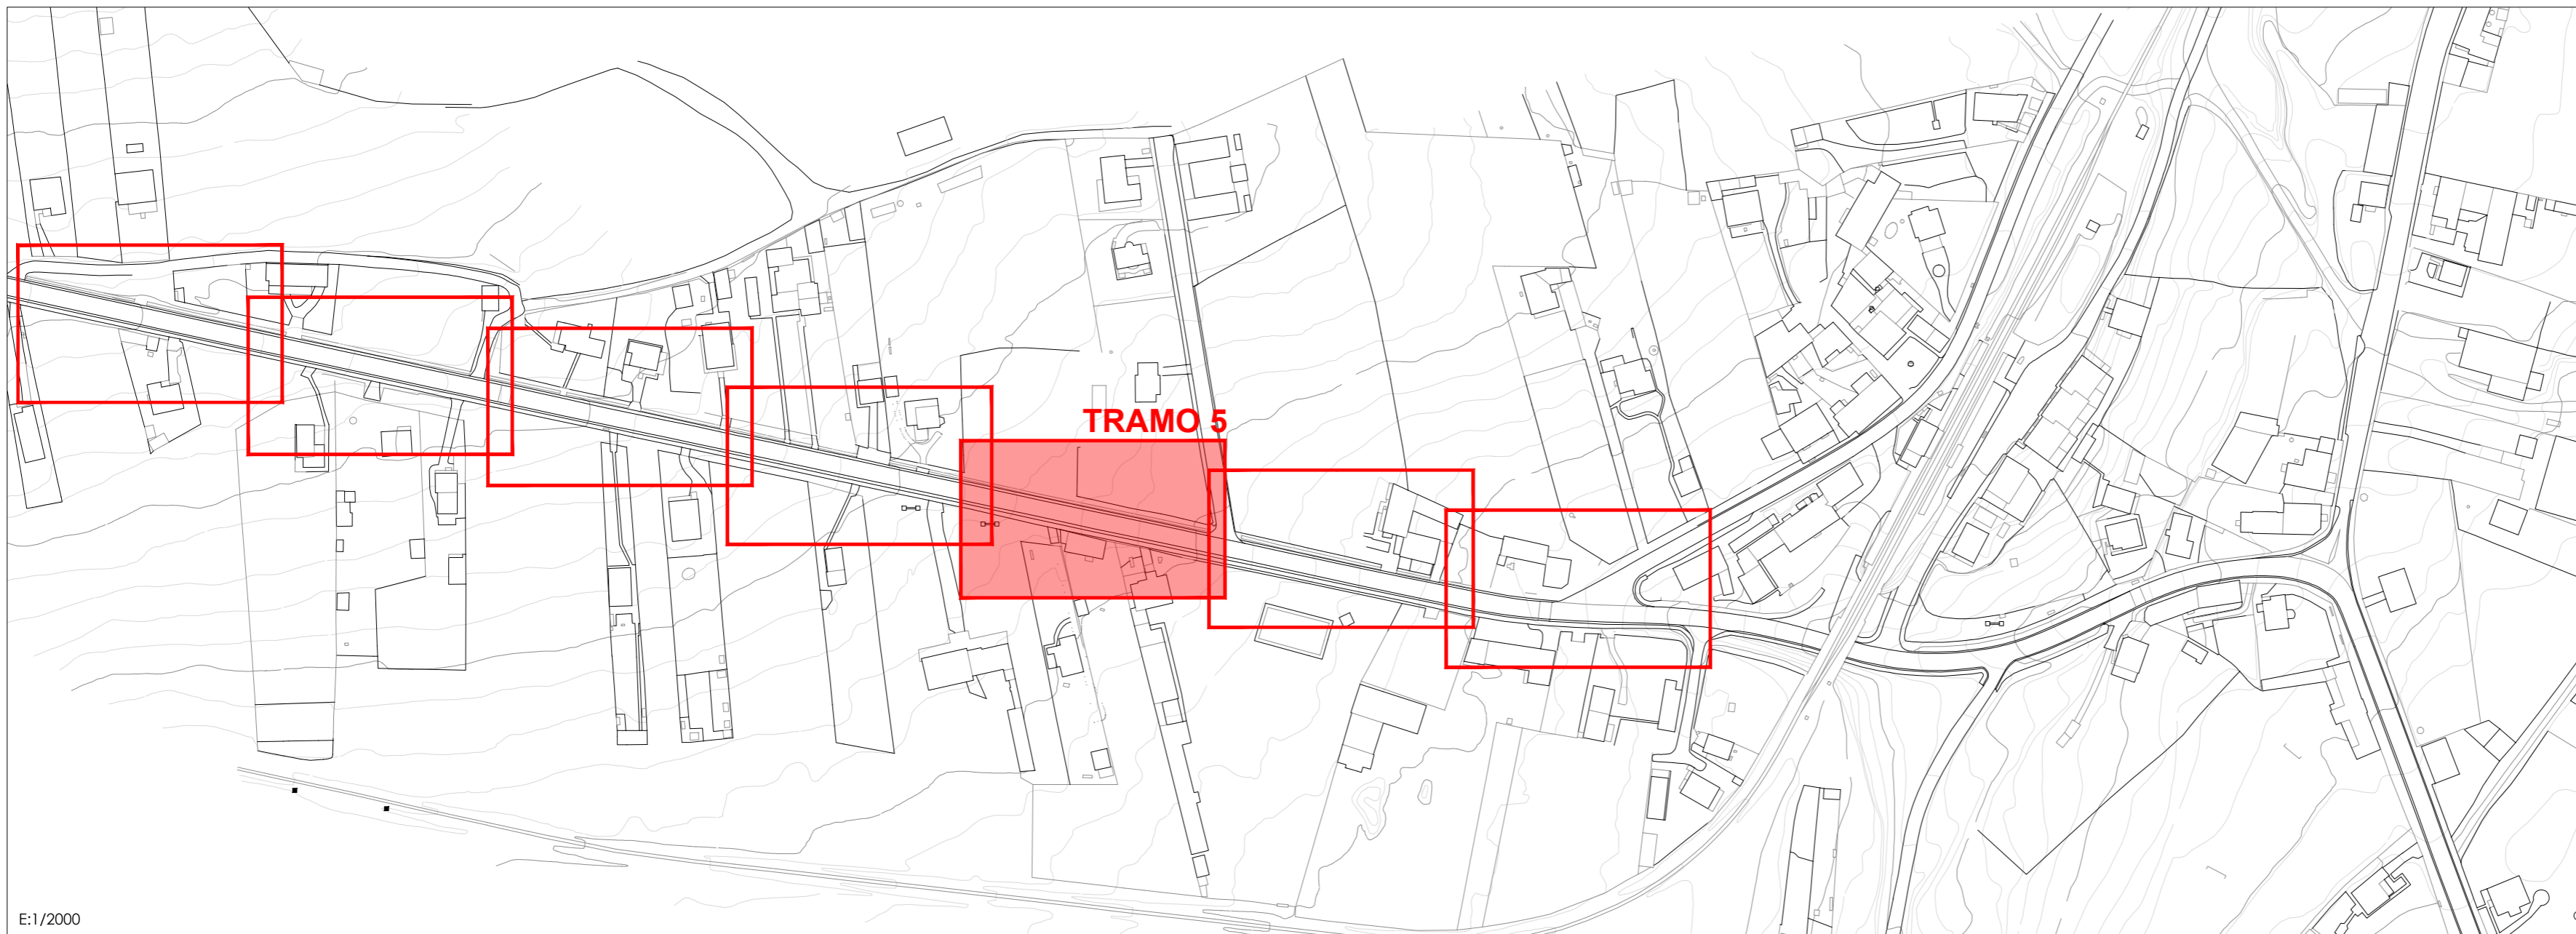



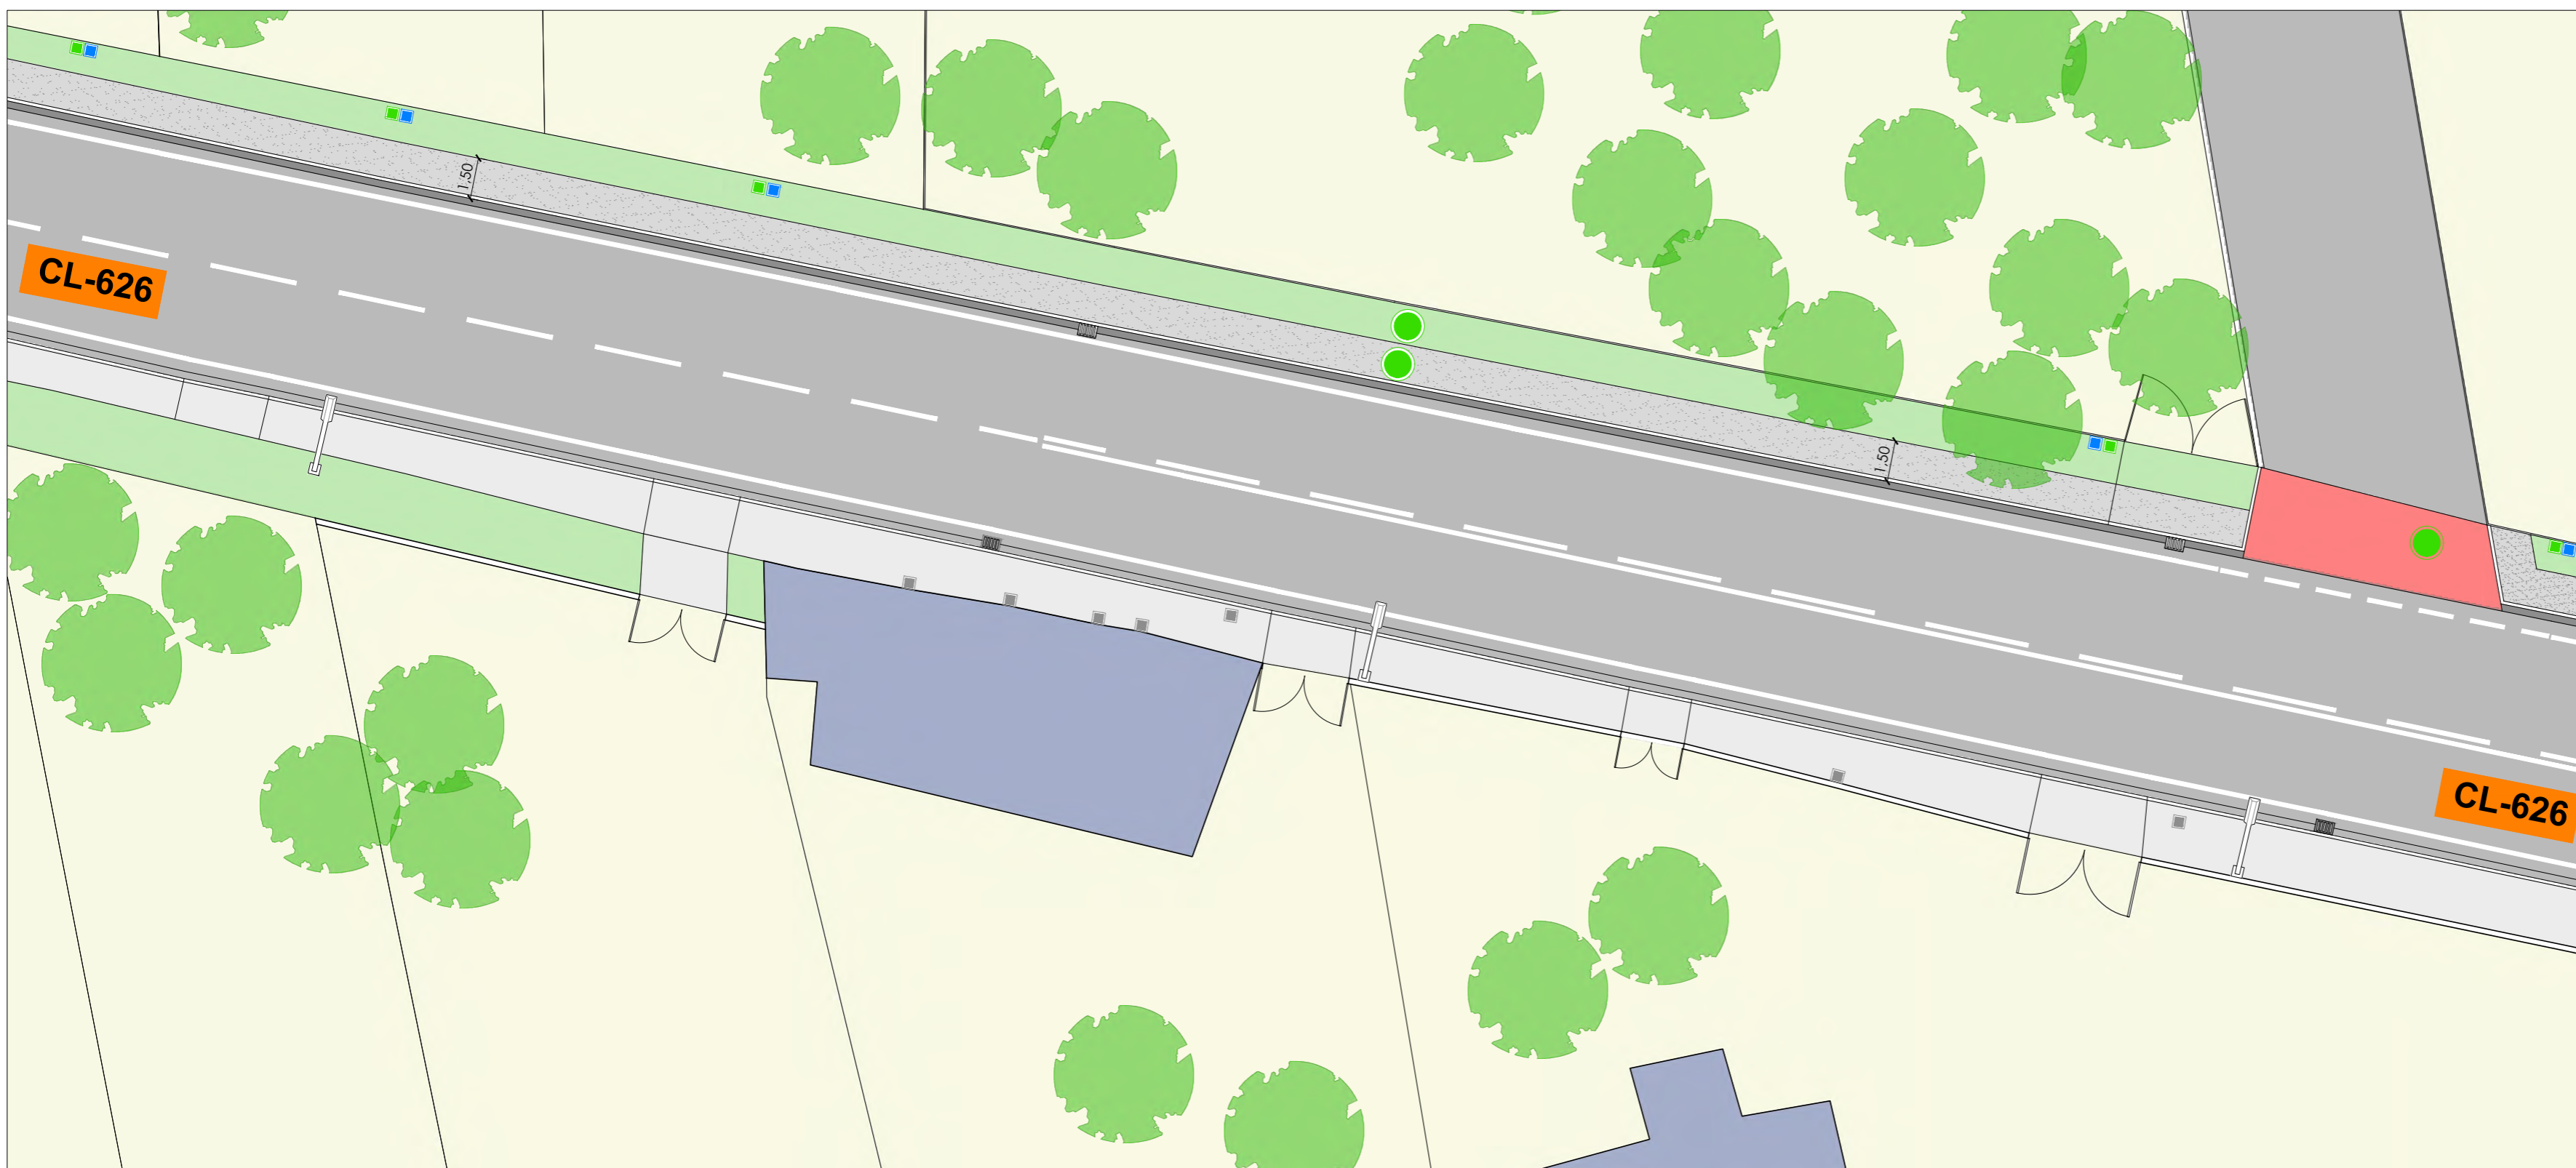


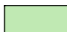






"EL PRESENTE DOCUMENTO ES COPIA DE SU ORIGINAL. DEL QUE ES AUTOR EL ABOGADO FIRMANTE. SU UTILIZACIÓN TOTAL O PARCIAL, ASÍ COMO CUALQUIER REPRODUCCIÓN O CESIÓN A TERCEROS, REQUERIRÁ LA PREVIA AUTORIZACIÓN EXPRESA DE SU AUTOR, QUEDANDO EN TODO CASO PROHIBIDA CUALQUIER MODIFICACIÓN UNILATERAL DEL MISMO."




E:1/2000



c/ El Chantre, 1 bajo
24005 - León -
tlf. +34 987 071 111
fax. +34 987 073 395
email: urbaq@urbaq.es

-  IMBORNAL
-  TAPA COLECTOR
-  ARQUETA DE LLAVES
-  ARQUETA ALUMBRADO
-  FAROLA ALUMBRADO EXISTENTE
-  ARQUETA TELEFONÍA EXISTENTE
-  NUEVA BOCA DE RIEGO
-  ARQUETA SANEAMIENTO
-  ARQUETA ACOMETIDA
-  TERRENO NATURAL
-  NUEVA ACERA DE HORMIGÓN
-  ASFALTO EXISTENTE
-  HORMIGÓN EXISTENTE
-  RELLENO DE GRABILLA
-  ZANJA EN VIAL Y REPOSICIÓN DE ASFALTO
-  FRANJA 25cm HORMIGÓN

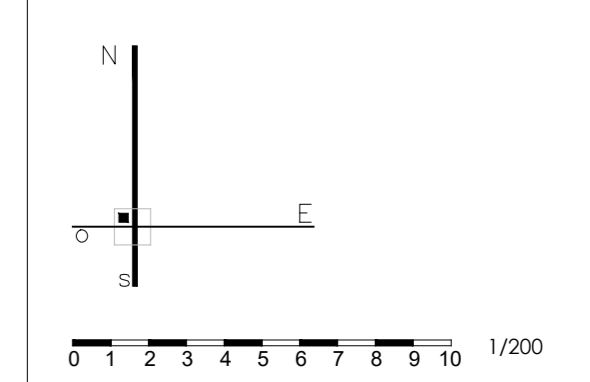


747
PROYECTO BÁSICO Y DE EJECUCIÓN
PAVIMENTACIÓN DE CALLES EN VARIAS LOCALIDADES Y
RENOVACIÓN DE ABASTECIMIENTO EN CAMPOHERMOSO
PPCM 2018 - LA VECILLA DE CURUEÑO - LEÓN
PROPIEDAD
AYTO. LA VECILLA DE CURUEÑO
ESCALA @A2-1/200 MARZO 2018


REFORMADO CTRA. CL-626
TRAMO 5 URBANIZACIÓN **A13**
Sustituye a Sustituido por



"EL PRESENTE DOCUMENTO ES COPIA DE SU ORIGINAL. DEL QUE ES AUTOR EL ABOGADO FIRMANTE. SU UTILIZACIÓN TOTAL O PARCIAL, ASÍ COMO CUALQUIER REPRODUCCIÓN O CESIÓN A TERCEROS, REQUIEREN LA PREVIA AUTORIZACIÓN EXPRESA DE SU AUTOR, Quedando en todo caso prohibida cualquier modificación unilateral del mismo."

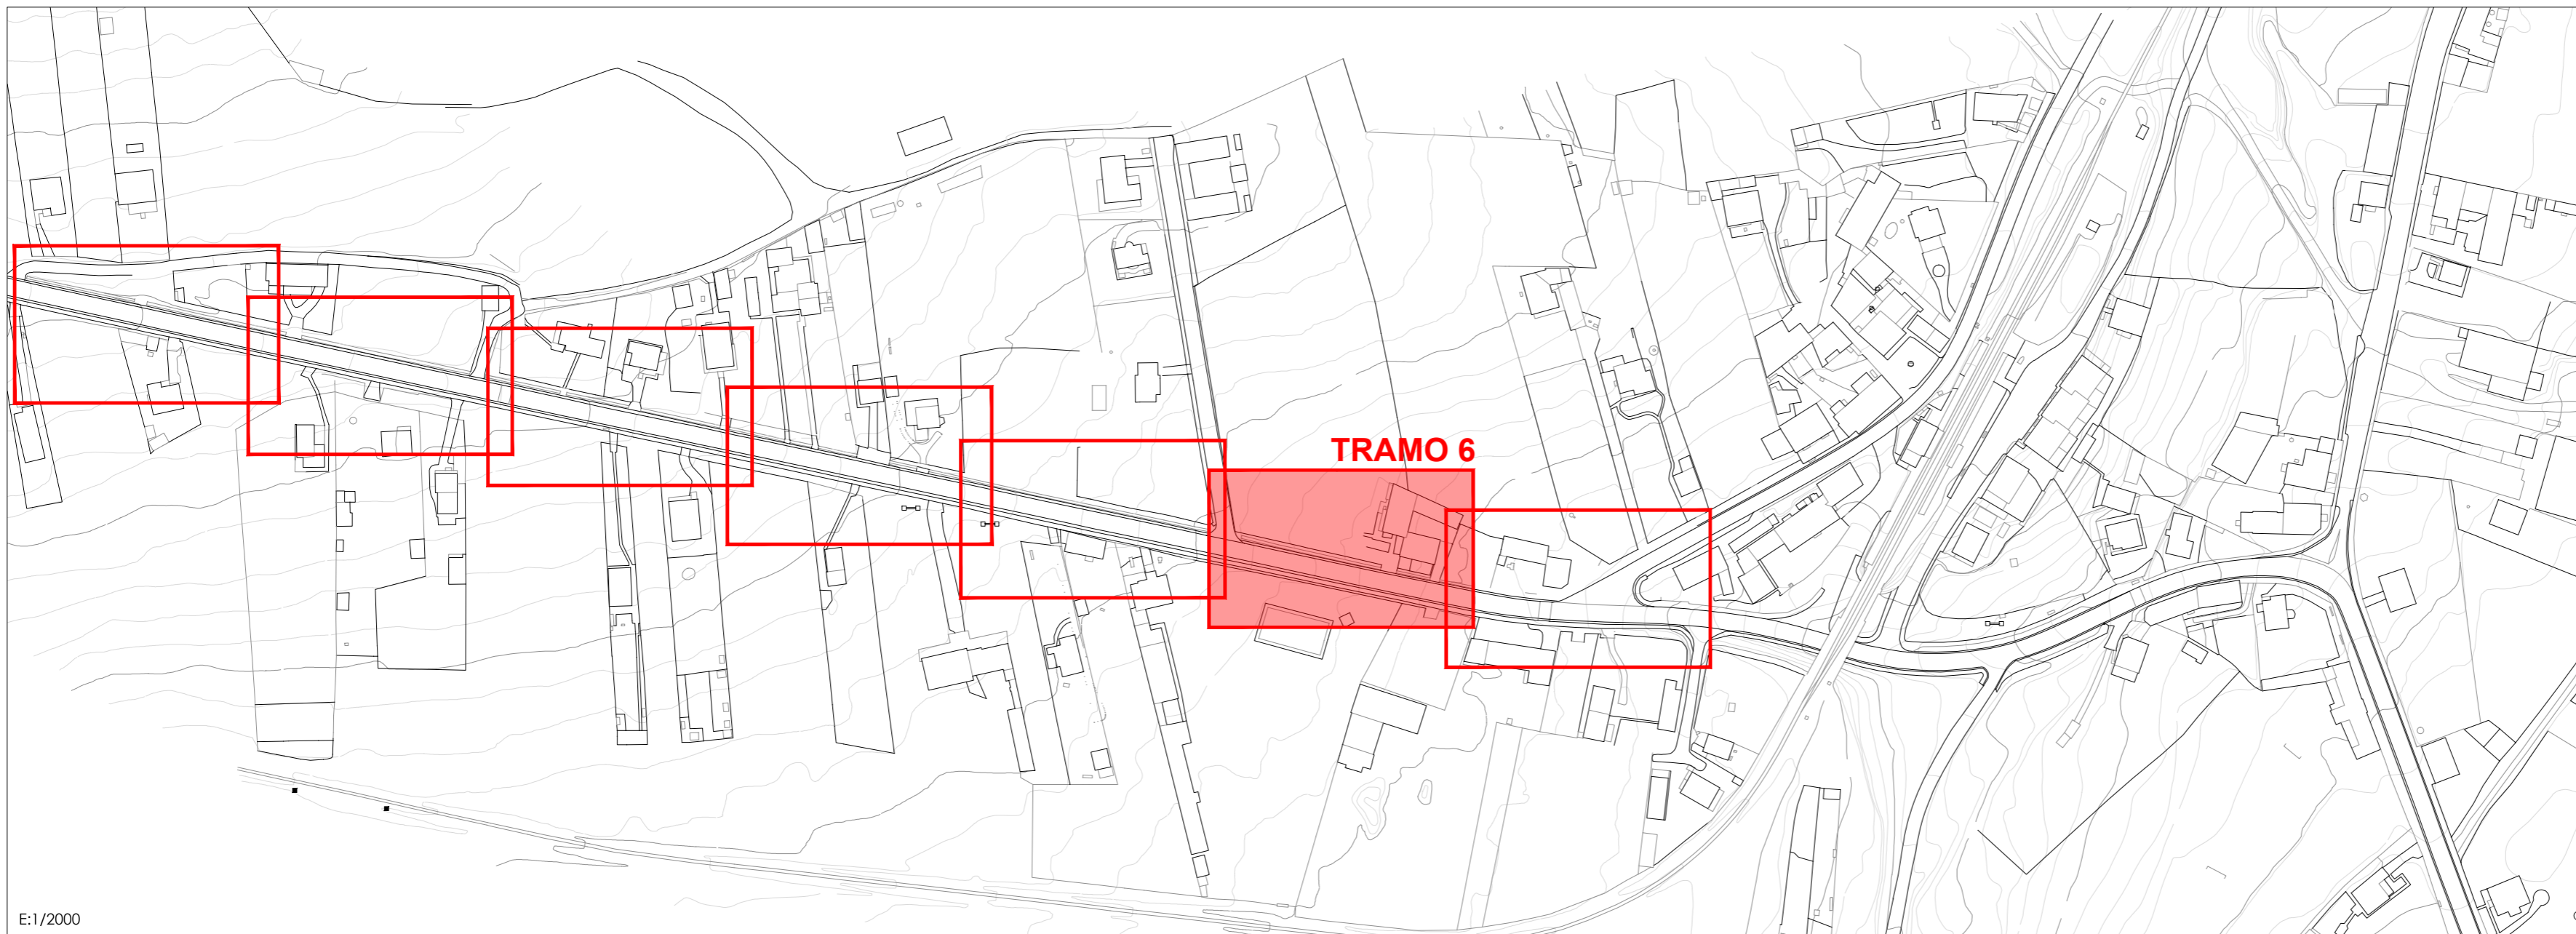

E:1/2000

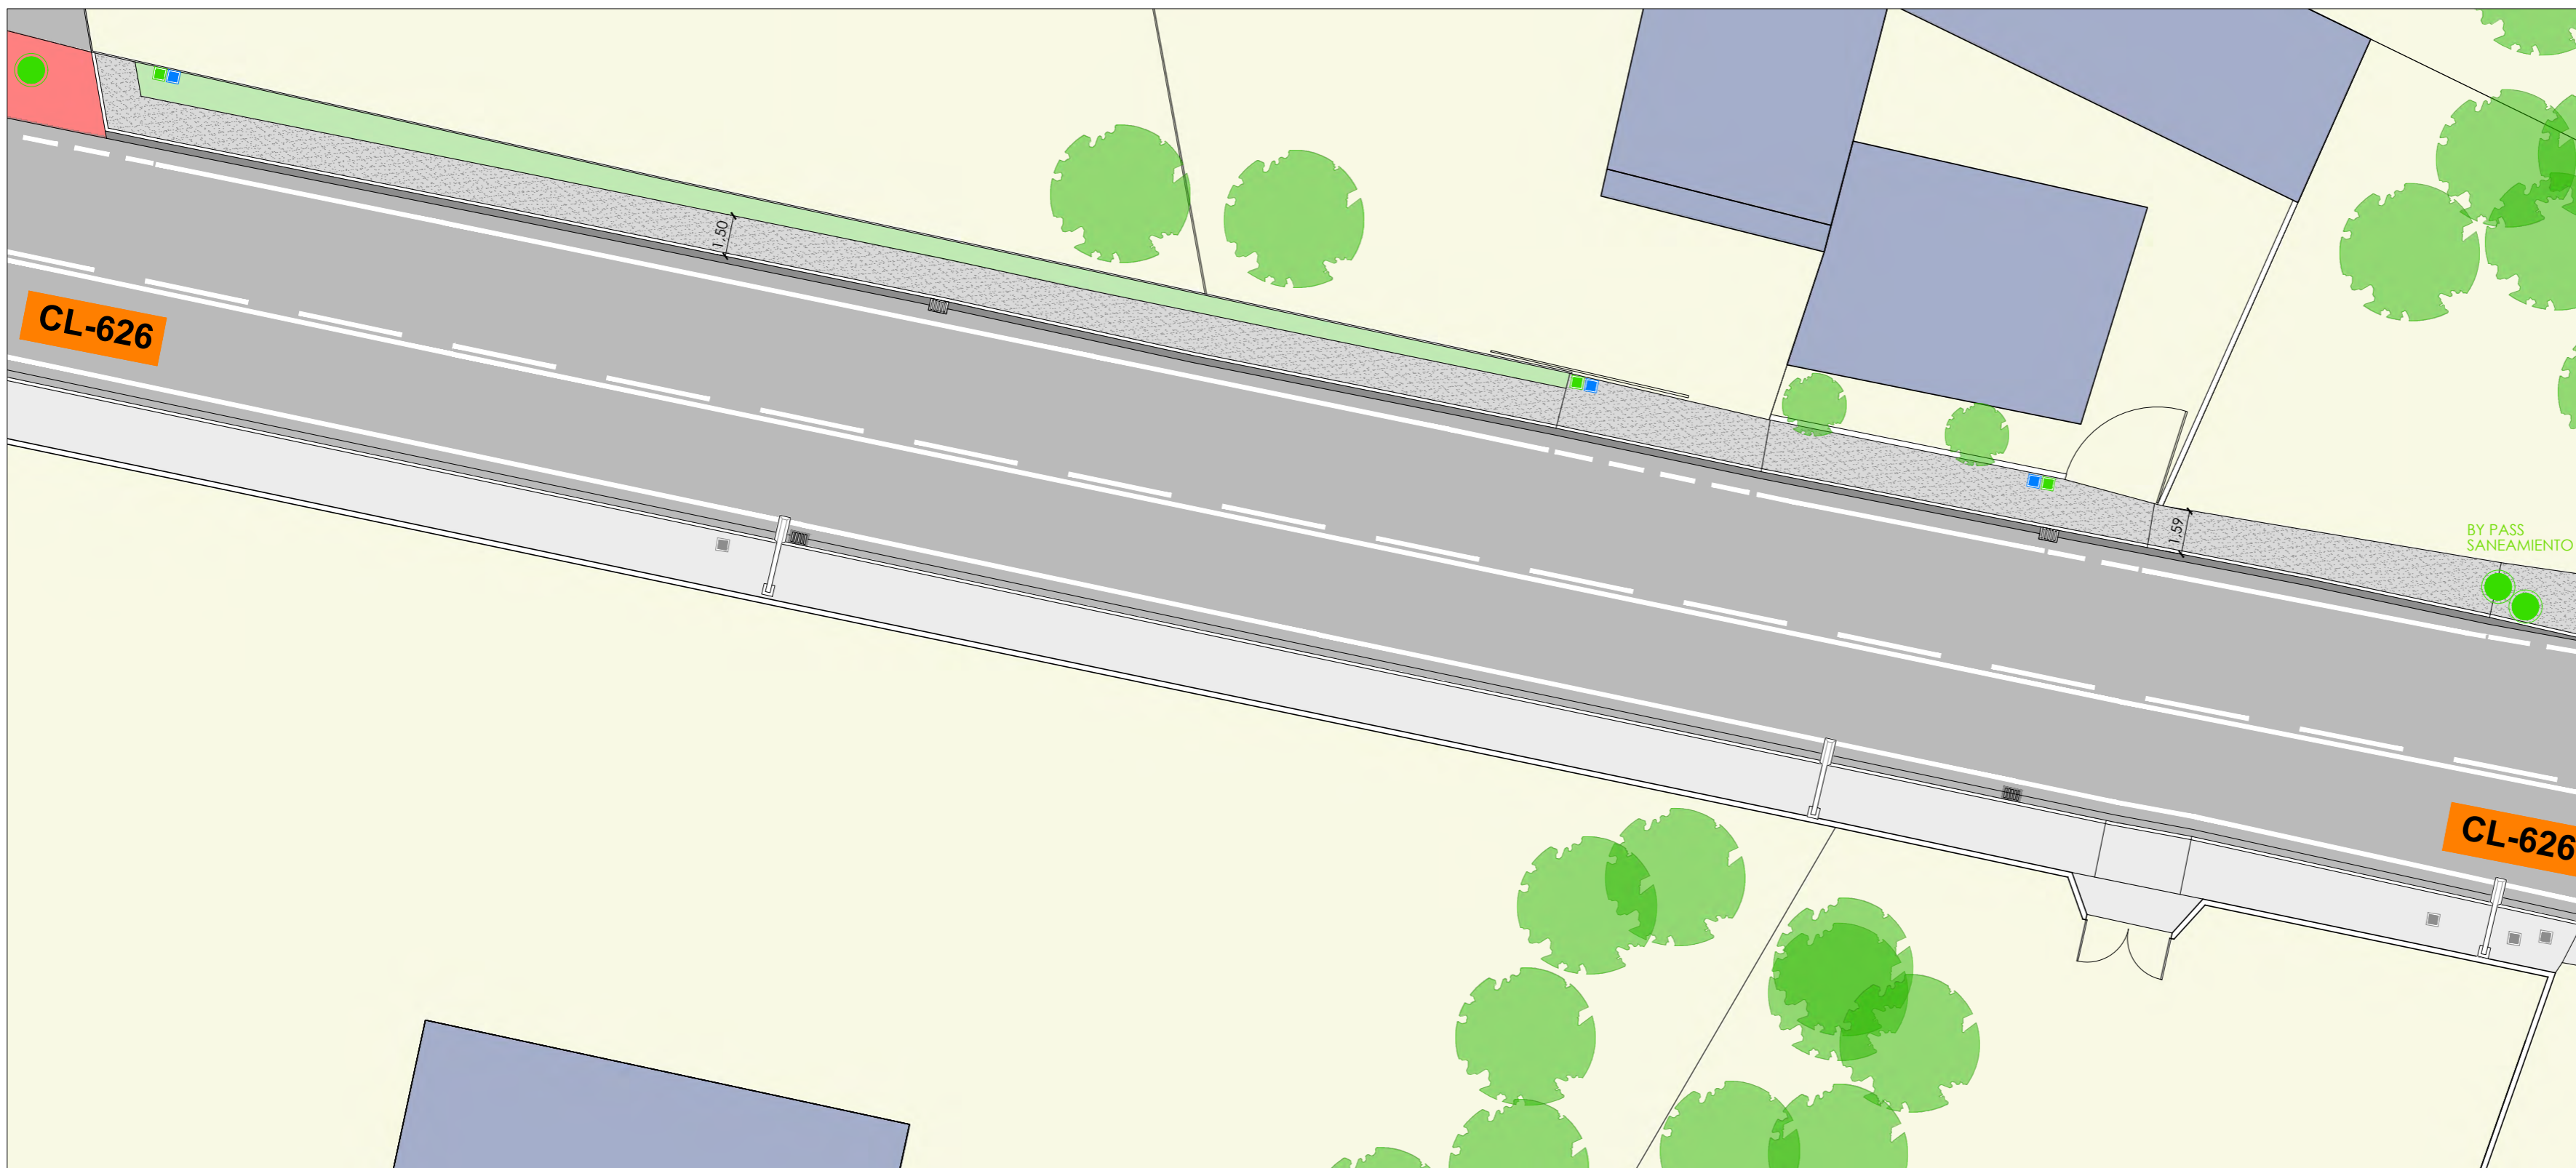

c/ El Chantre, 1 bajo
24005 - León -
tlf. +34 987 071 111
fax. +34 987 073 395
email: urbaq@urbaq.es

	IMBORNAL
	TAPA COLECTOR
	ARQUETA DE LLAVES
	ARQUETA ALUMBRADO
	FAROLA ALUMBRADO EXISTENTE
	ARQUETA TELEFONÍA EXISTENTE
	NUEVA BOCA DE RIEGO
	ARQUETA SANEAMIENTO
	ARQUETA ACOMETIDA
	TERRENO NATURAL
	NUEVA ACERA DE HORMIGÓN
	ASFALTO EXISTENTE
	HORMIGÓN EXISTENTE
	RELLENO DE GRABILLA
	ZANJA EN VIAL Y REPOSICIÓN DE ASFALTO
	FRANJA 25cm HORMIGÓN

N
E
S

0 1 2 3 4 5 6 7 8 9 10 1/200

747


PROYECTO BÁSICO Y DE EJECUCIÓN
PAVIMENTACIÓN DE CALLES EN VARIAS LOCALIDADES Y
RENOVACIÓN DE ABASTECIMIENTO EN CAMPOHERMOSO
PPCM 2018 - LA VECILLA DE CURUEÑO - LEÓN

PROPIEDAD
AYTO. LA VECILLA DE CURUEÑO
ESCALA @A2-1/200 MARZO 2018

REFORMADO CTRA. CL-626 **A14**
TRAMO 6 URBANIZACIÓN
Sustituye a Sustituido por





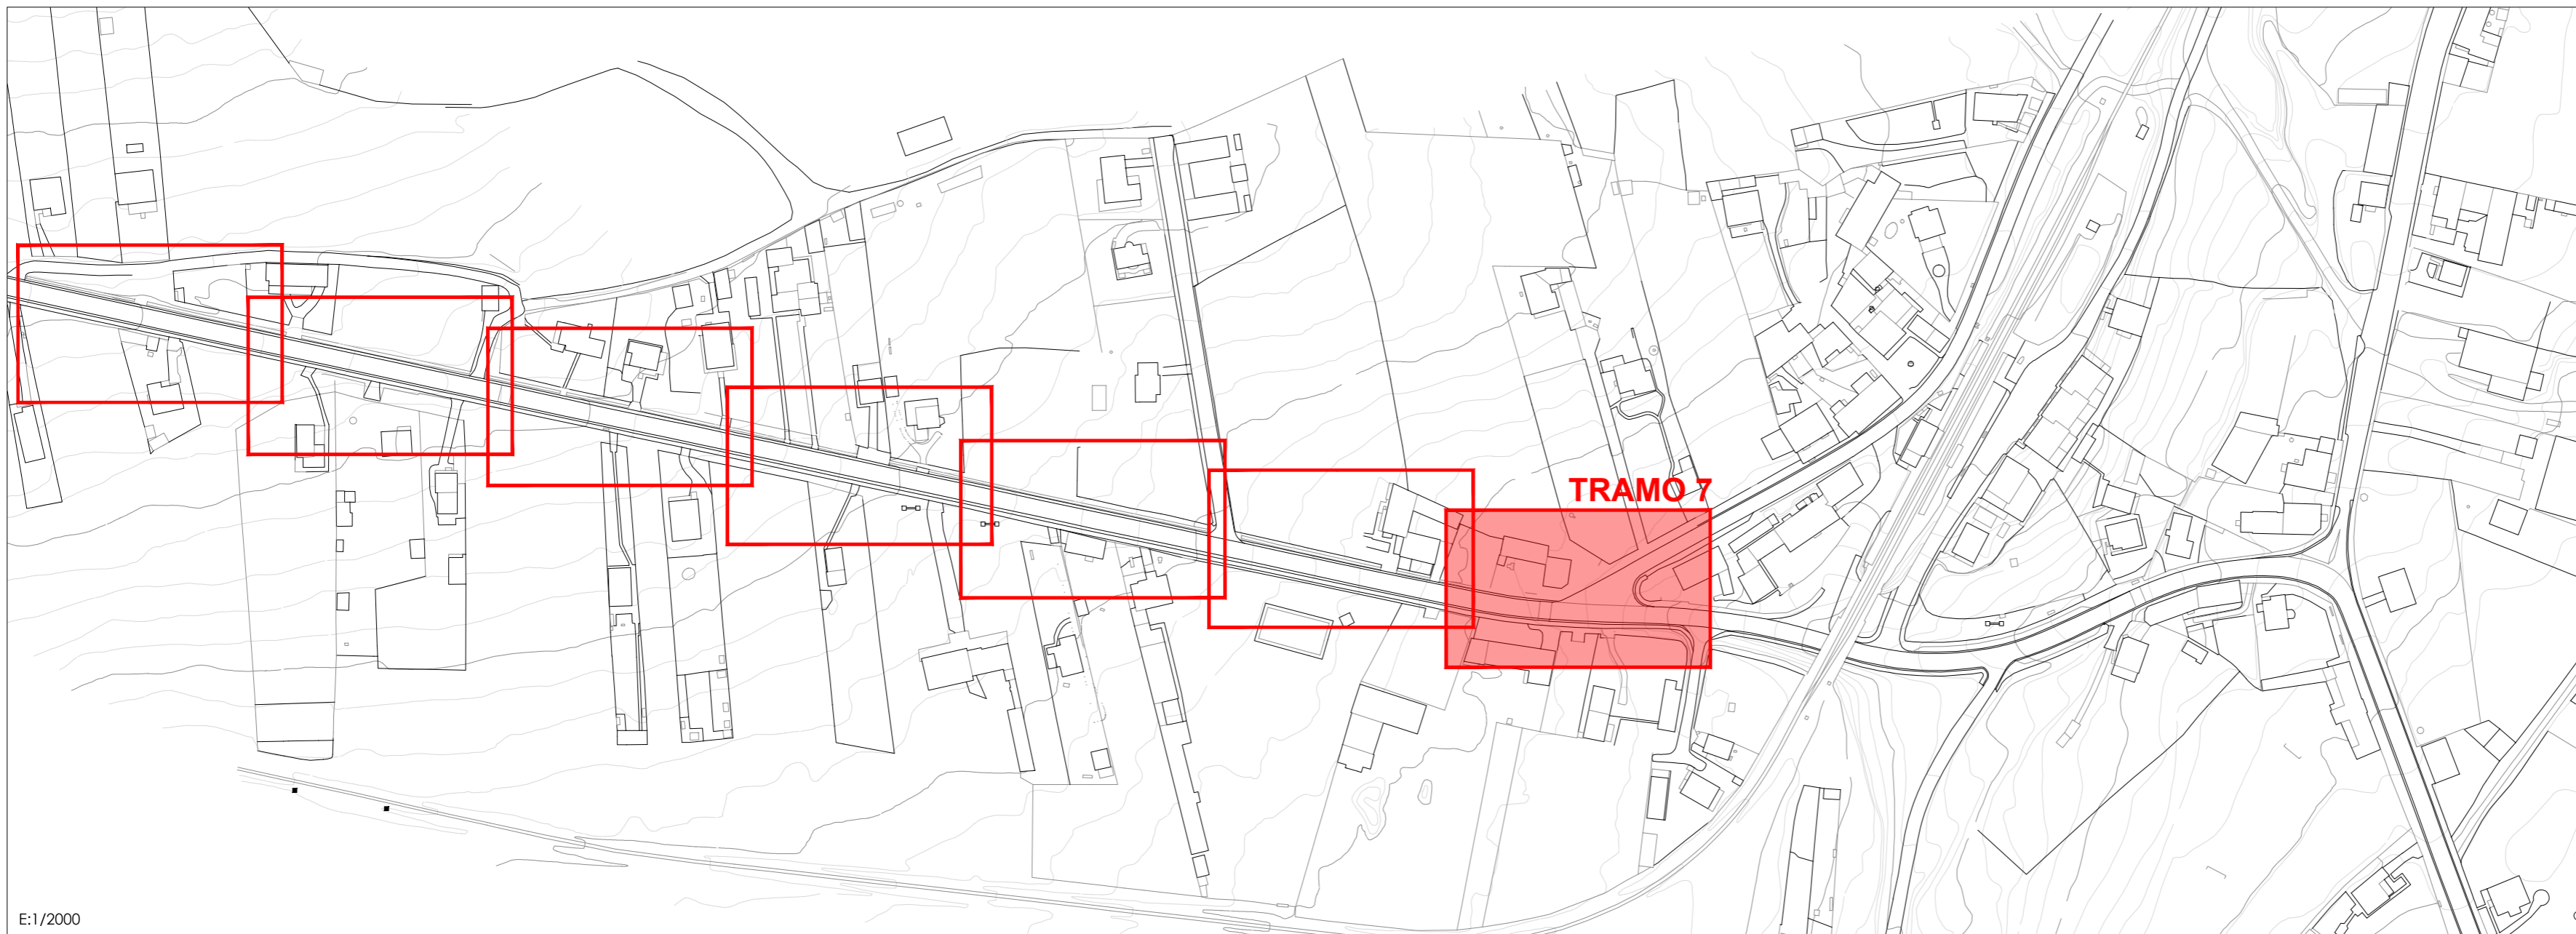








"EL PRESENTE DOCUMENTO ES COPIA DE SU ORIGINAL. DEL QUE ES AUTOR EL ABAJADO PRIMATE. SU UTILIZACIÓN TOTAL O PARCIAL, ASÍ COMO CUALQUIER REPRODUCCIÓN O CESIÓN A TERCEROS, REQUIEREN LA PREVIA AUTORIZACIÓN EXPRESA DE SU AUTOR, QUEDANDO EN TODO CASO PROHIBIDA CUALQUIER MODIFICACIÓN UNILATERAL DEL MISMO."





E:1/2000



c/ El Chantre, 1 bajo
24005 - León -
tlf. +34 987 071 111
fax. +34 987 073 395
email: urbaq@urbaq.es

-  IMBORNAL
-  TAPA COLECTOR
-  ARQUETA DE LLAVES
-  ARQUETA ALUMBRADO
-  FAROLA ALUMBRADO EXISTENTE
-  ARQUETA TELEFONÍA EXISTENTE
-  NUEVA BOCA DE RIEGO
-  ARQUETA SANEAMIENTO
-  ARQUETA ACOMETIDA
-  TERRENO NATURAL
-  NUEVA ACERA DE HORMIGÓN
-  ASFALTO EXISTENTE
-  HORMIGÓN EXISTENTE
-  RELLENO DE GRABILLA
-  ZANJA EN VIAL Y REPOSICIÓN DE ASFALTO
-  FRANJA 25cm HORMIGÓN

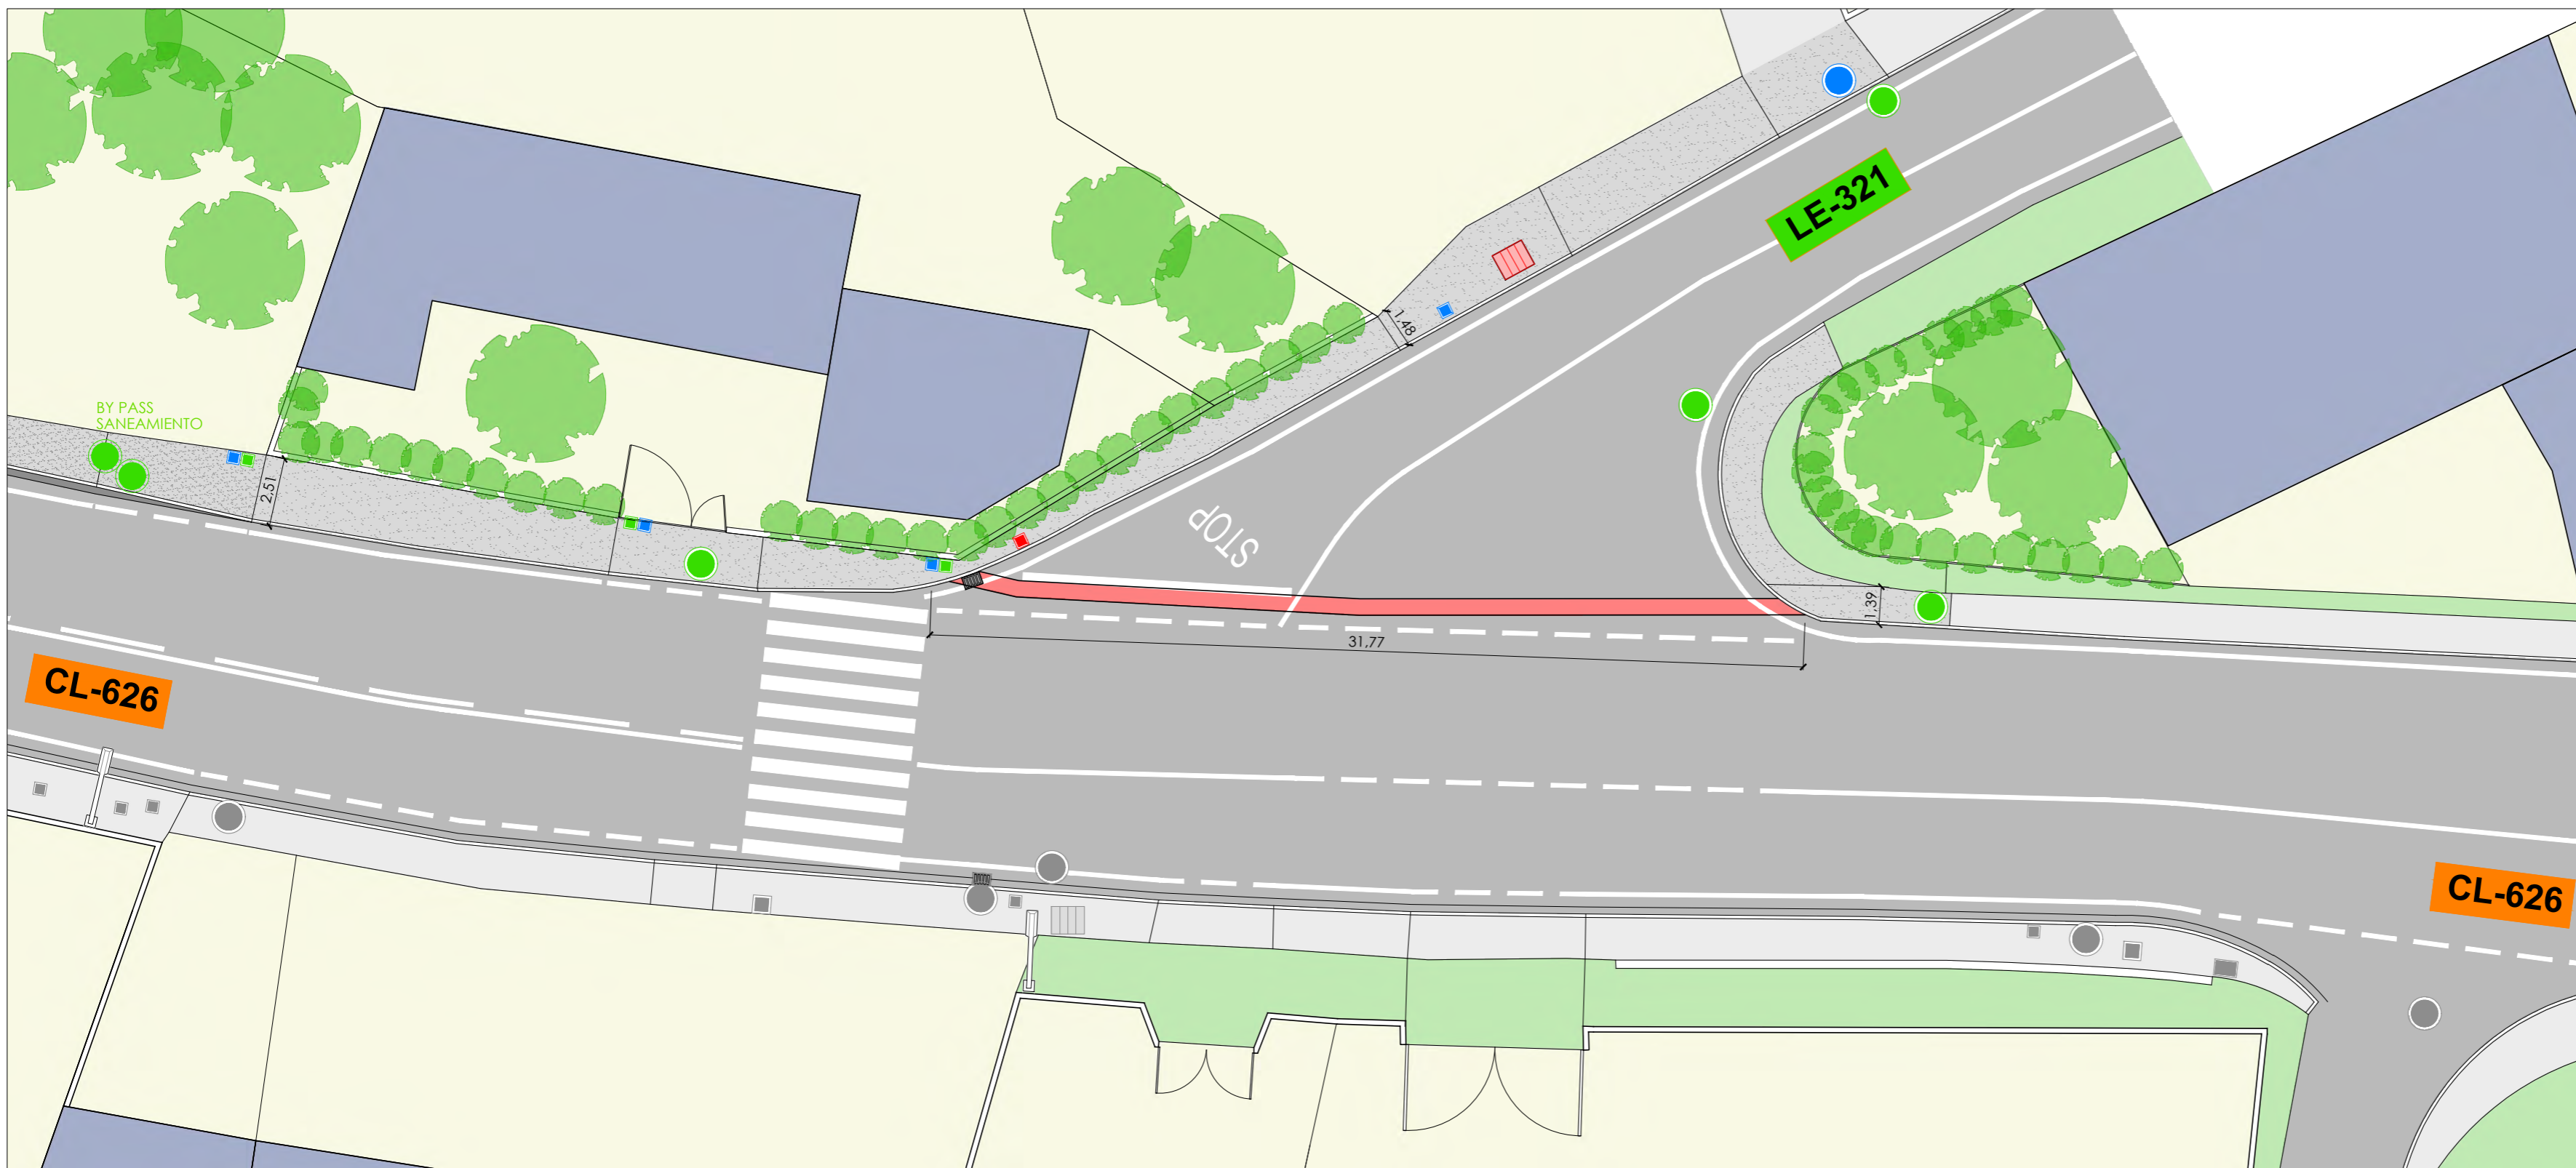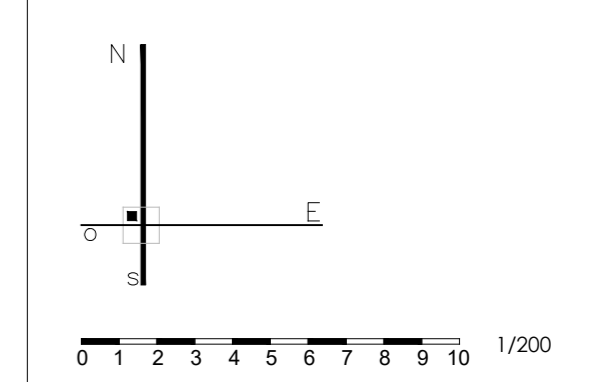


747
PROYECTO BÁSICO Y DE EJECUCIÓN
PAVIMENTACIÓN DE CALLES EN VARIAS LOCALIDADES Y
RENOVACIÓN DE ABASTECIMIENTO EN CAMPOHERMOSO
PPCM 2018 - LA VECILLA DE CURUEÑO - LEÓN
PROPIEDAD
AYTO. LA VECILLA DE CURUEÑO
ESCALA @A2-1/200 MARZO 2018


REFORMADO CTRA. CL-626
TRAMO 7 URBANIZACIÓN **A15**
Sustituye a Sustituido por



"EL PRESENTE DOCUMENTO ES COPIA DE SU ORIGINAL. DEL QUE ES AUTOR EL ABOGADO FIRMANTE. SU UTILIZACIÓN TOTAL O PARCIAL, ASÍ COMO CUALQUIER REPRODUCCIÓN O CESIÓN A TERCEROS, REQUIEREN LA PREVIA AUTORIZACIÓN EXPRESA DE SU AUTOR, Quedando en todo caso prohibida cualquier modificación unilateral del mismo."

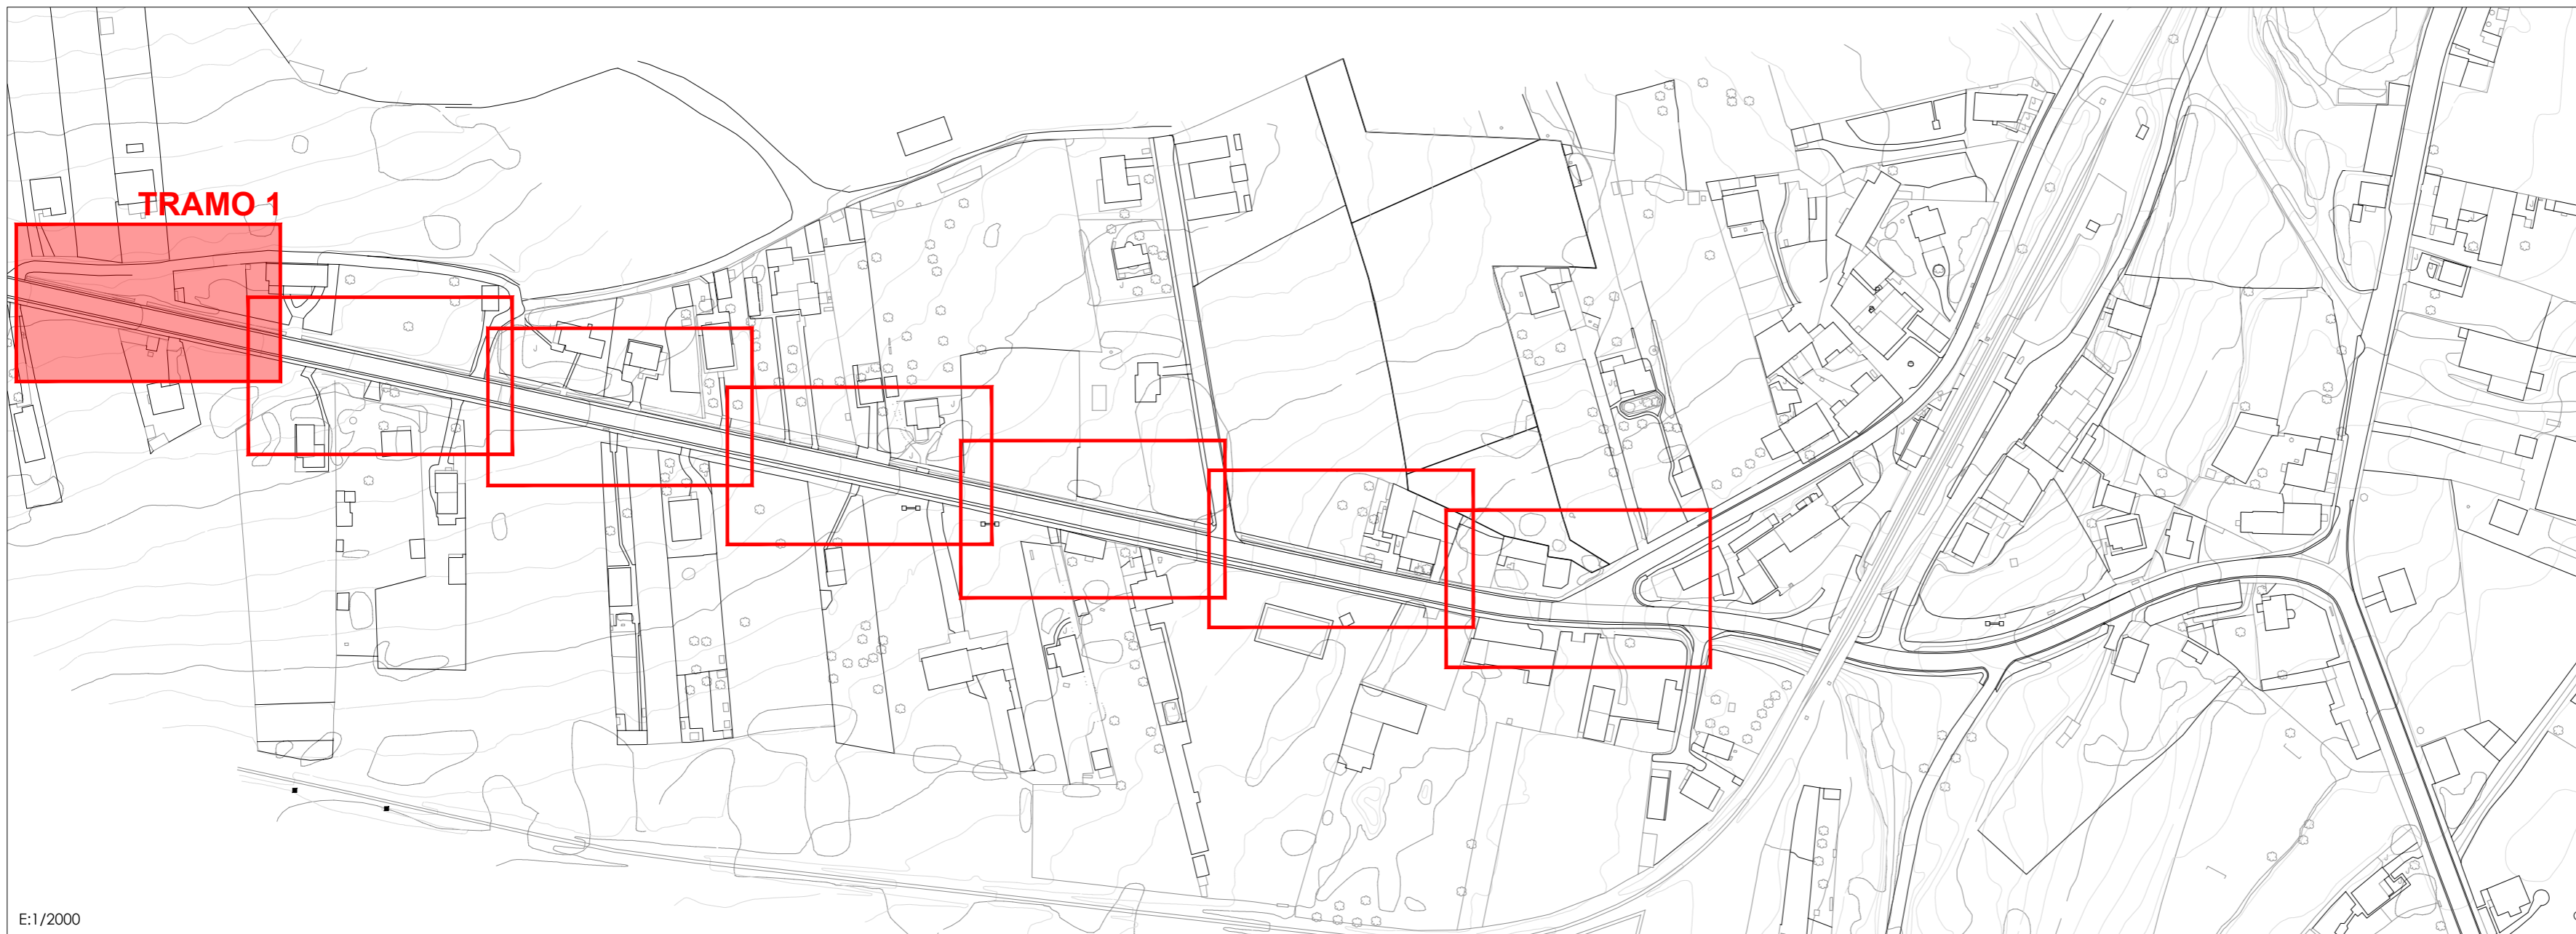


E:1/2000

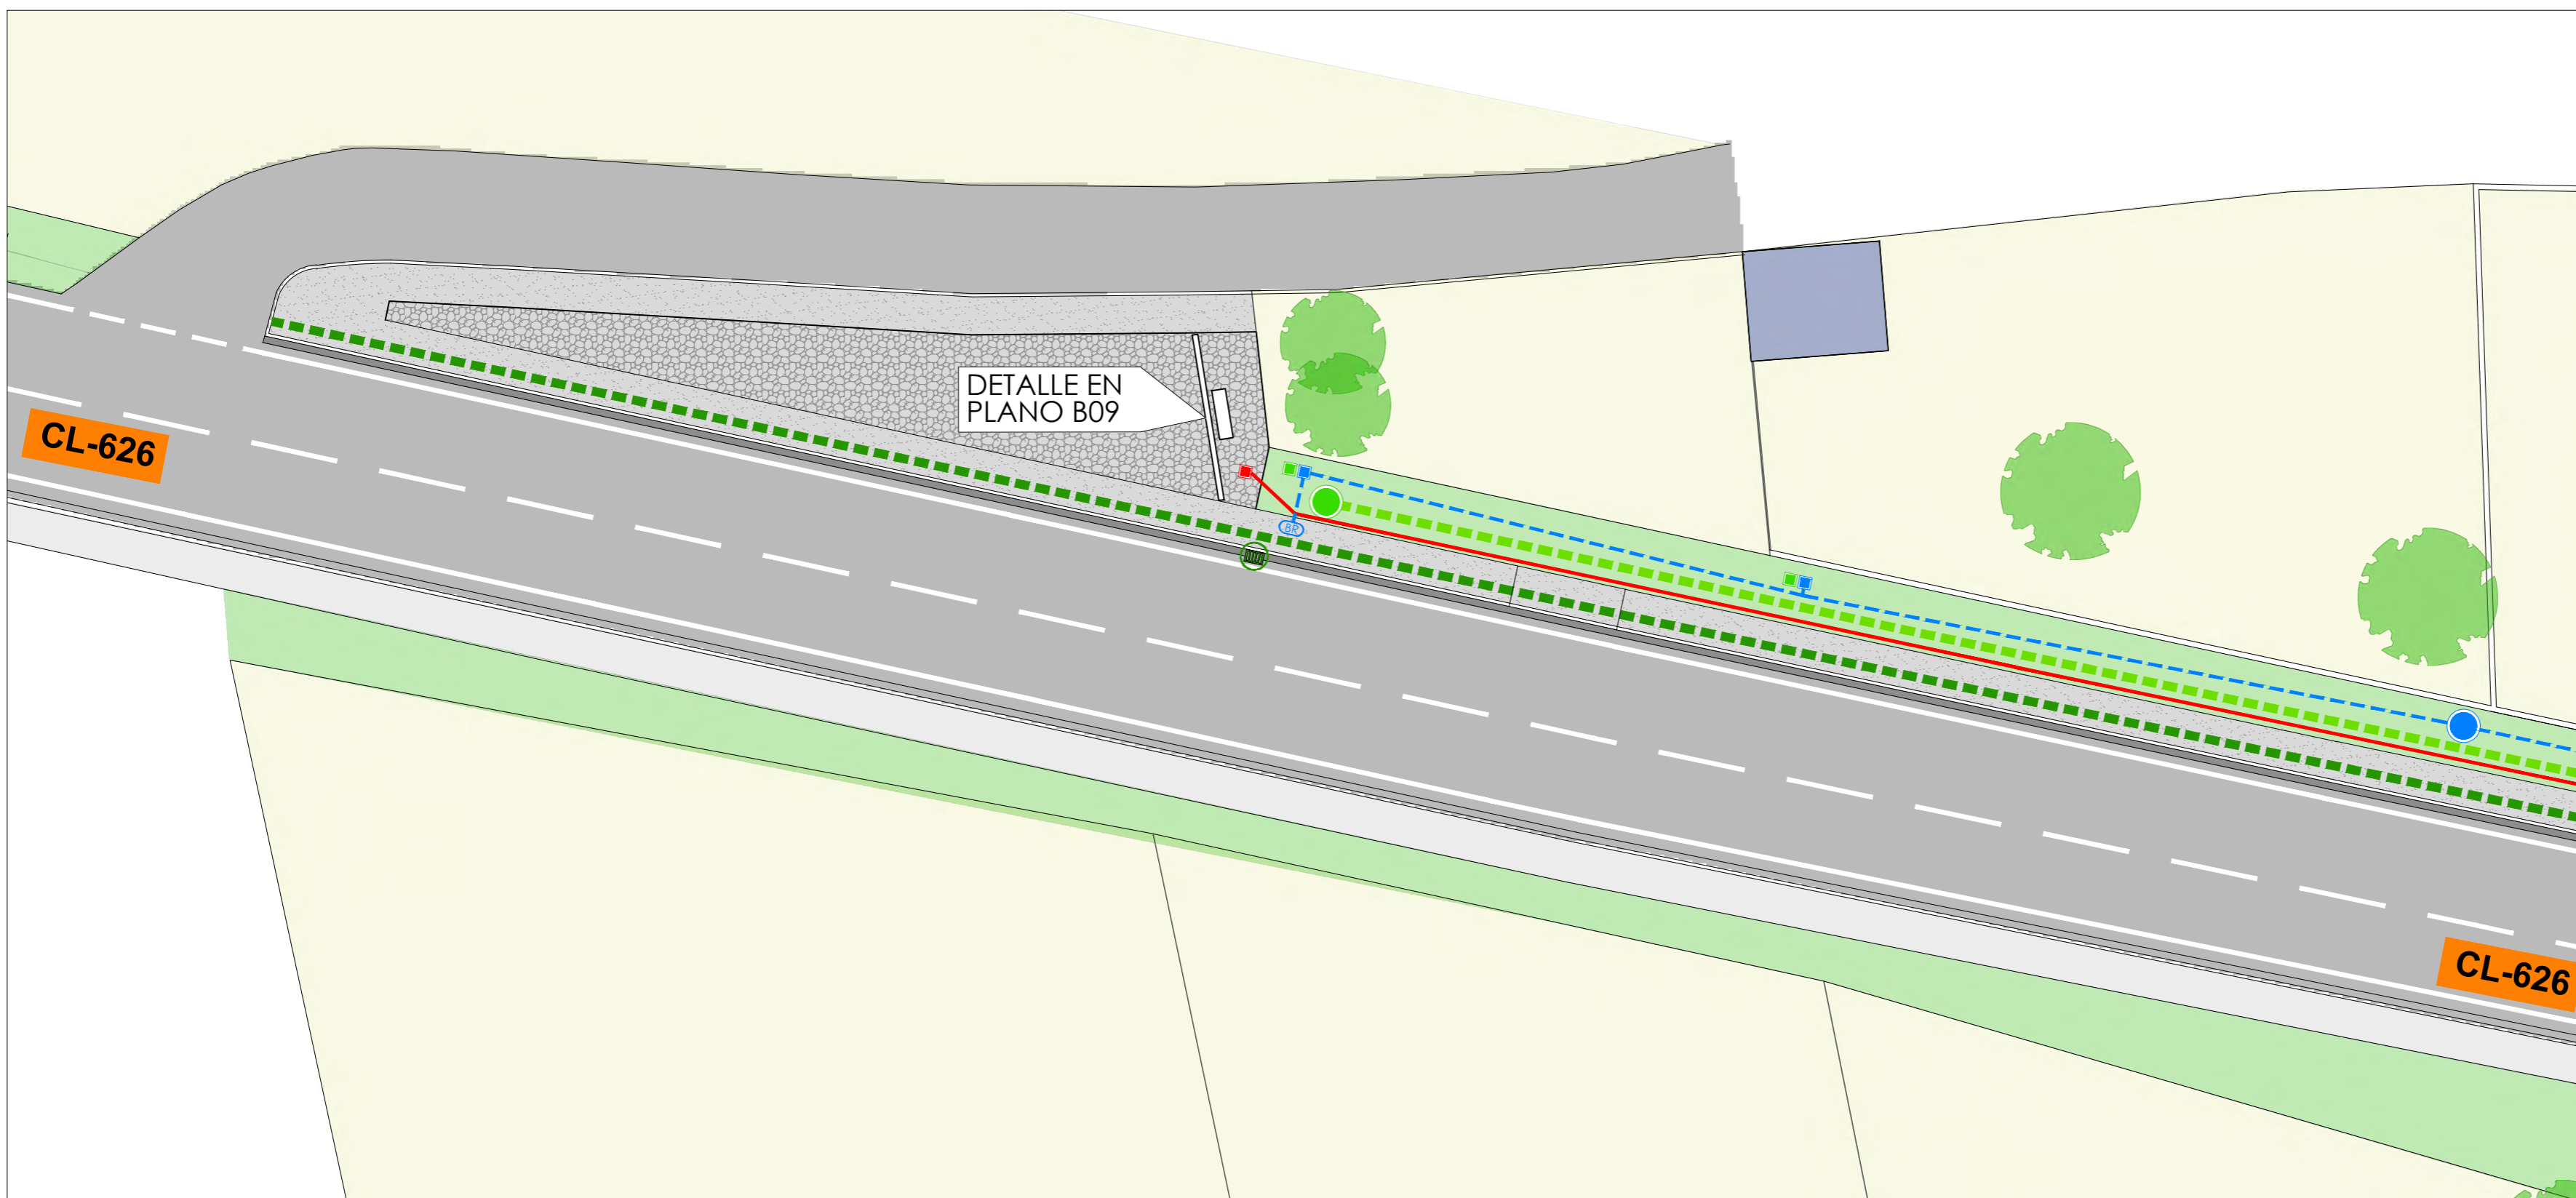

c/ El Chantre, 1 bajo
24005 - León -
tlf. +34 987 071 111
fax. +34 987 073 395
email: urbaq@urbaq.es

- IMBORNAL
- TAPA COLECTOR
- ARQUETA DE LLAVES
- ARQUETA ALUMBRADO
- FAROLA ALUMBRADO EXISTENTE
- ARQUETA TELEFONÍA EXISTENTE
- NUEVA BOCA DE RIEGO
- ARQUETA SANEAMIENTO
- ARQUETA ACOMETIDA
- TERRENO NATURAL
- NUEVA ACERA DE HORMIGÓN
- ASFALTO EXISTENTE
- HORMIGÓN EXISTENTE
- RELLENO DE GRABILLA
- ZANJA EN VIAL Y REPOSICIÓN DE ASFALTO
- FRANJA 25cm HORMIGÓN
- NUEVO COLECTOR FECALES Ø400
- NUEVO COLECTOR PLUVIALES Ø315
- NUEVO IMBORNAL
- NUEVA RED ABASTECIMIENTO (Ø110) POLIETILENO
- NUEVO TRAMO DE RED ALUMBRADO (Ø90) CORRUGADO FLEXIBLE

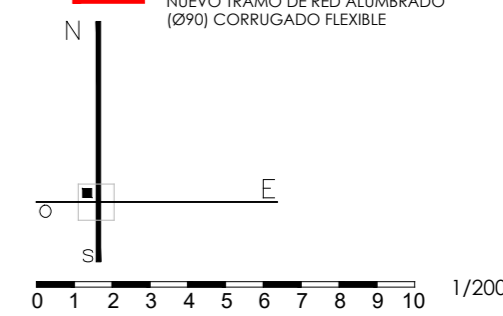


747
PROYECTO BÁSICO Y DE EJECUCIÓN
PAVIMENTACIÓN DE CALLES EN VARIAS LOCALIDADES Y
RENOVACIÓN DE ABASTECIMIENTO EN CAMPOHERMOSO
PPCM 2018 - LA VECILLA DE CURUEÑO - LEÓN
PROPIEDAD
AYTO. LA VECILLA DE CURUEÑO
ESCALA @A2-1/200 MARZO 2018


REFORMADO CTRA. CL-626 **B01**
TRAMO 1 INSTALACIONES
Sustituye a Sustituido por

FLiL
arquitecto Fernando Liébana Díez

"EL PRESENTE DOCUMENTO ES COPIA DE SU ORIGINAL. DEL QUE ES AUTOR EL ABAO IRRIANTE. SU UTILIZACION TOTAL O PARCIAL, ASI COMO CUALQUIER REPRODUCCION O CESION A TERCEROS, REQUIERAN LA PREVIA AUTORIZACION EXPRESA DE SU AUTOR, Quedando en todo caso prohibida cualquier modificación unilateral del mismo."

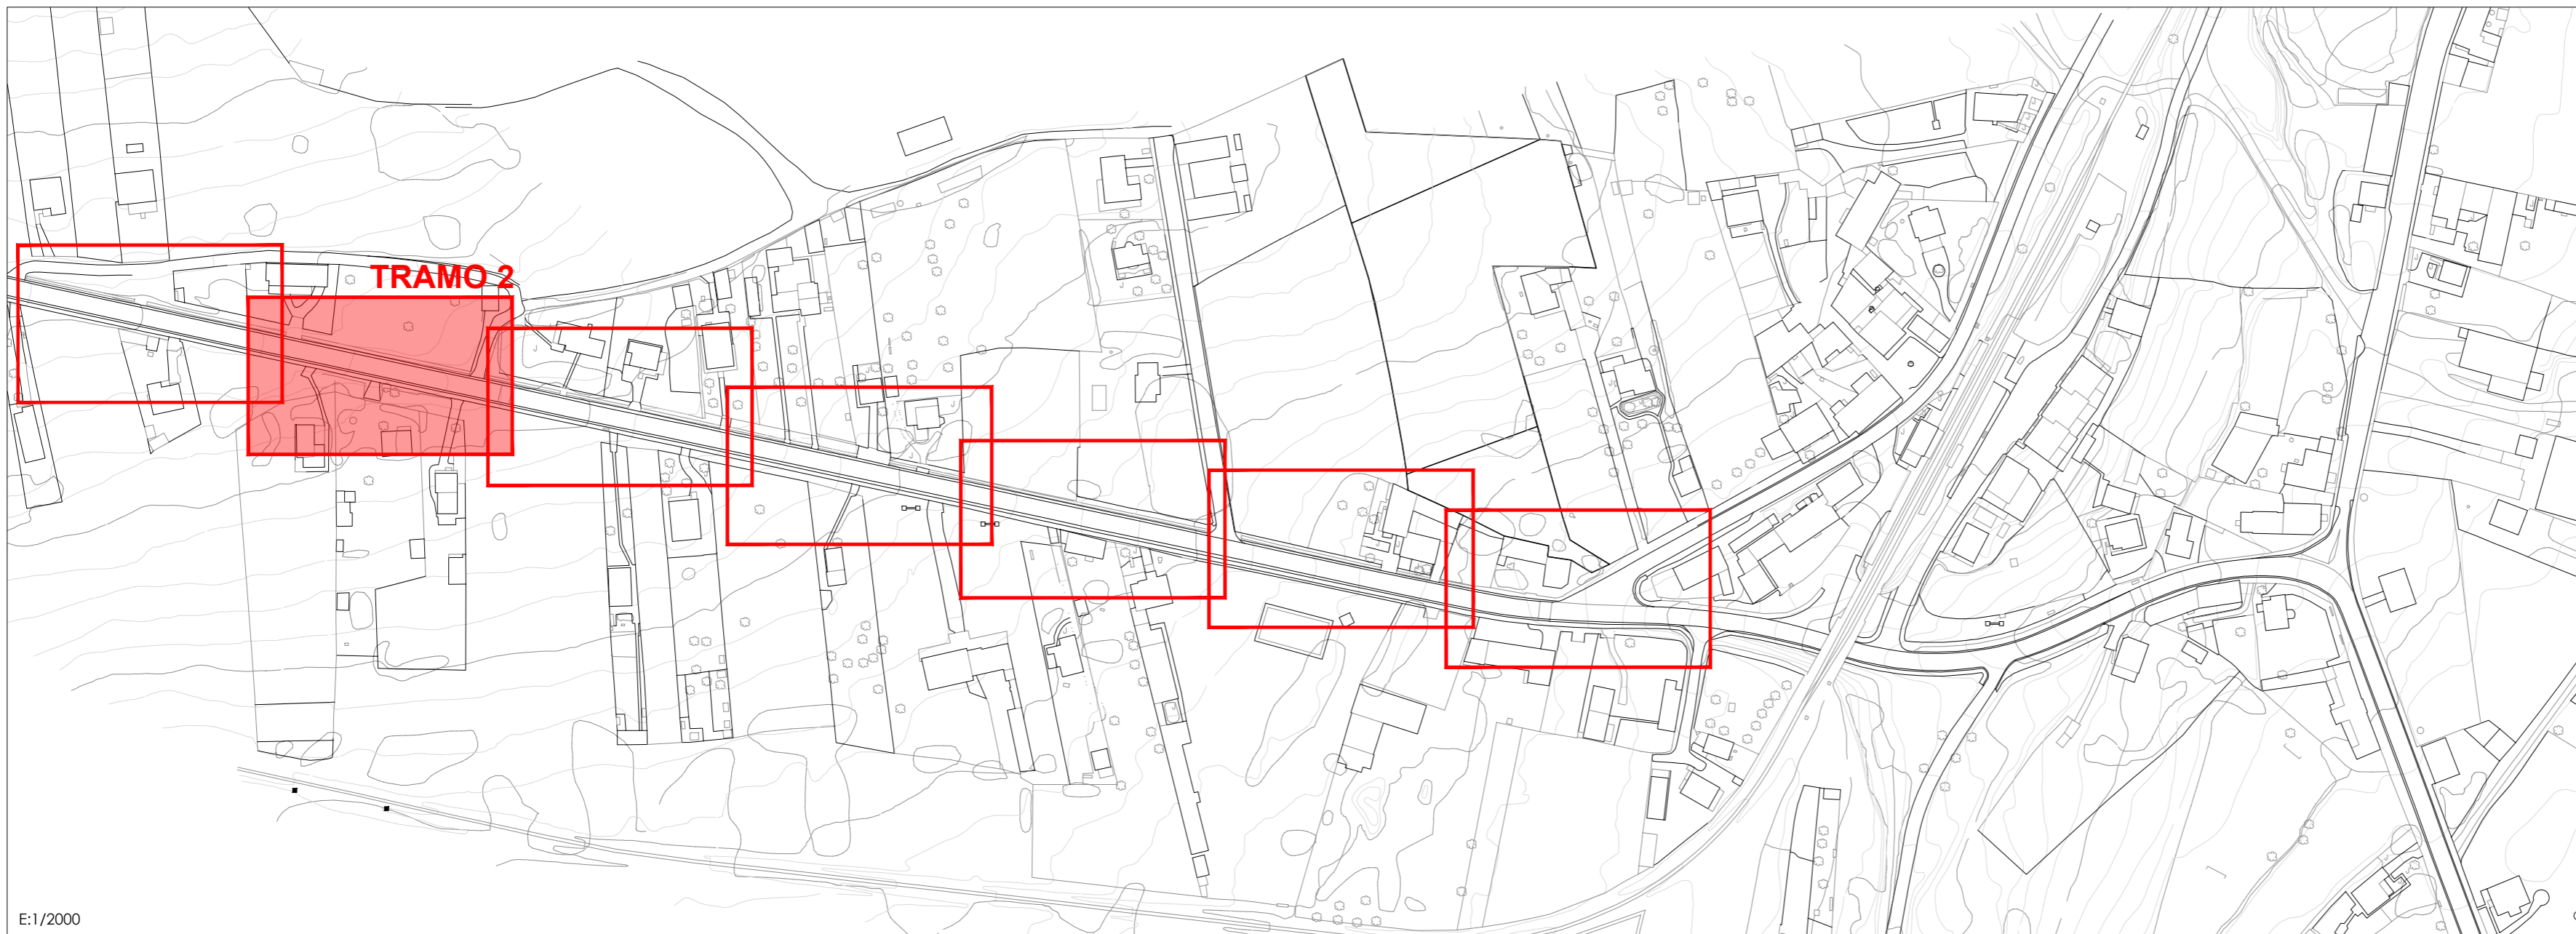


E:1/2000

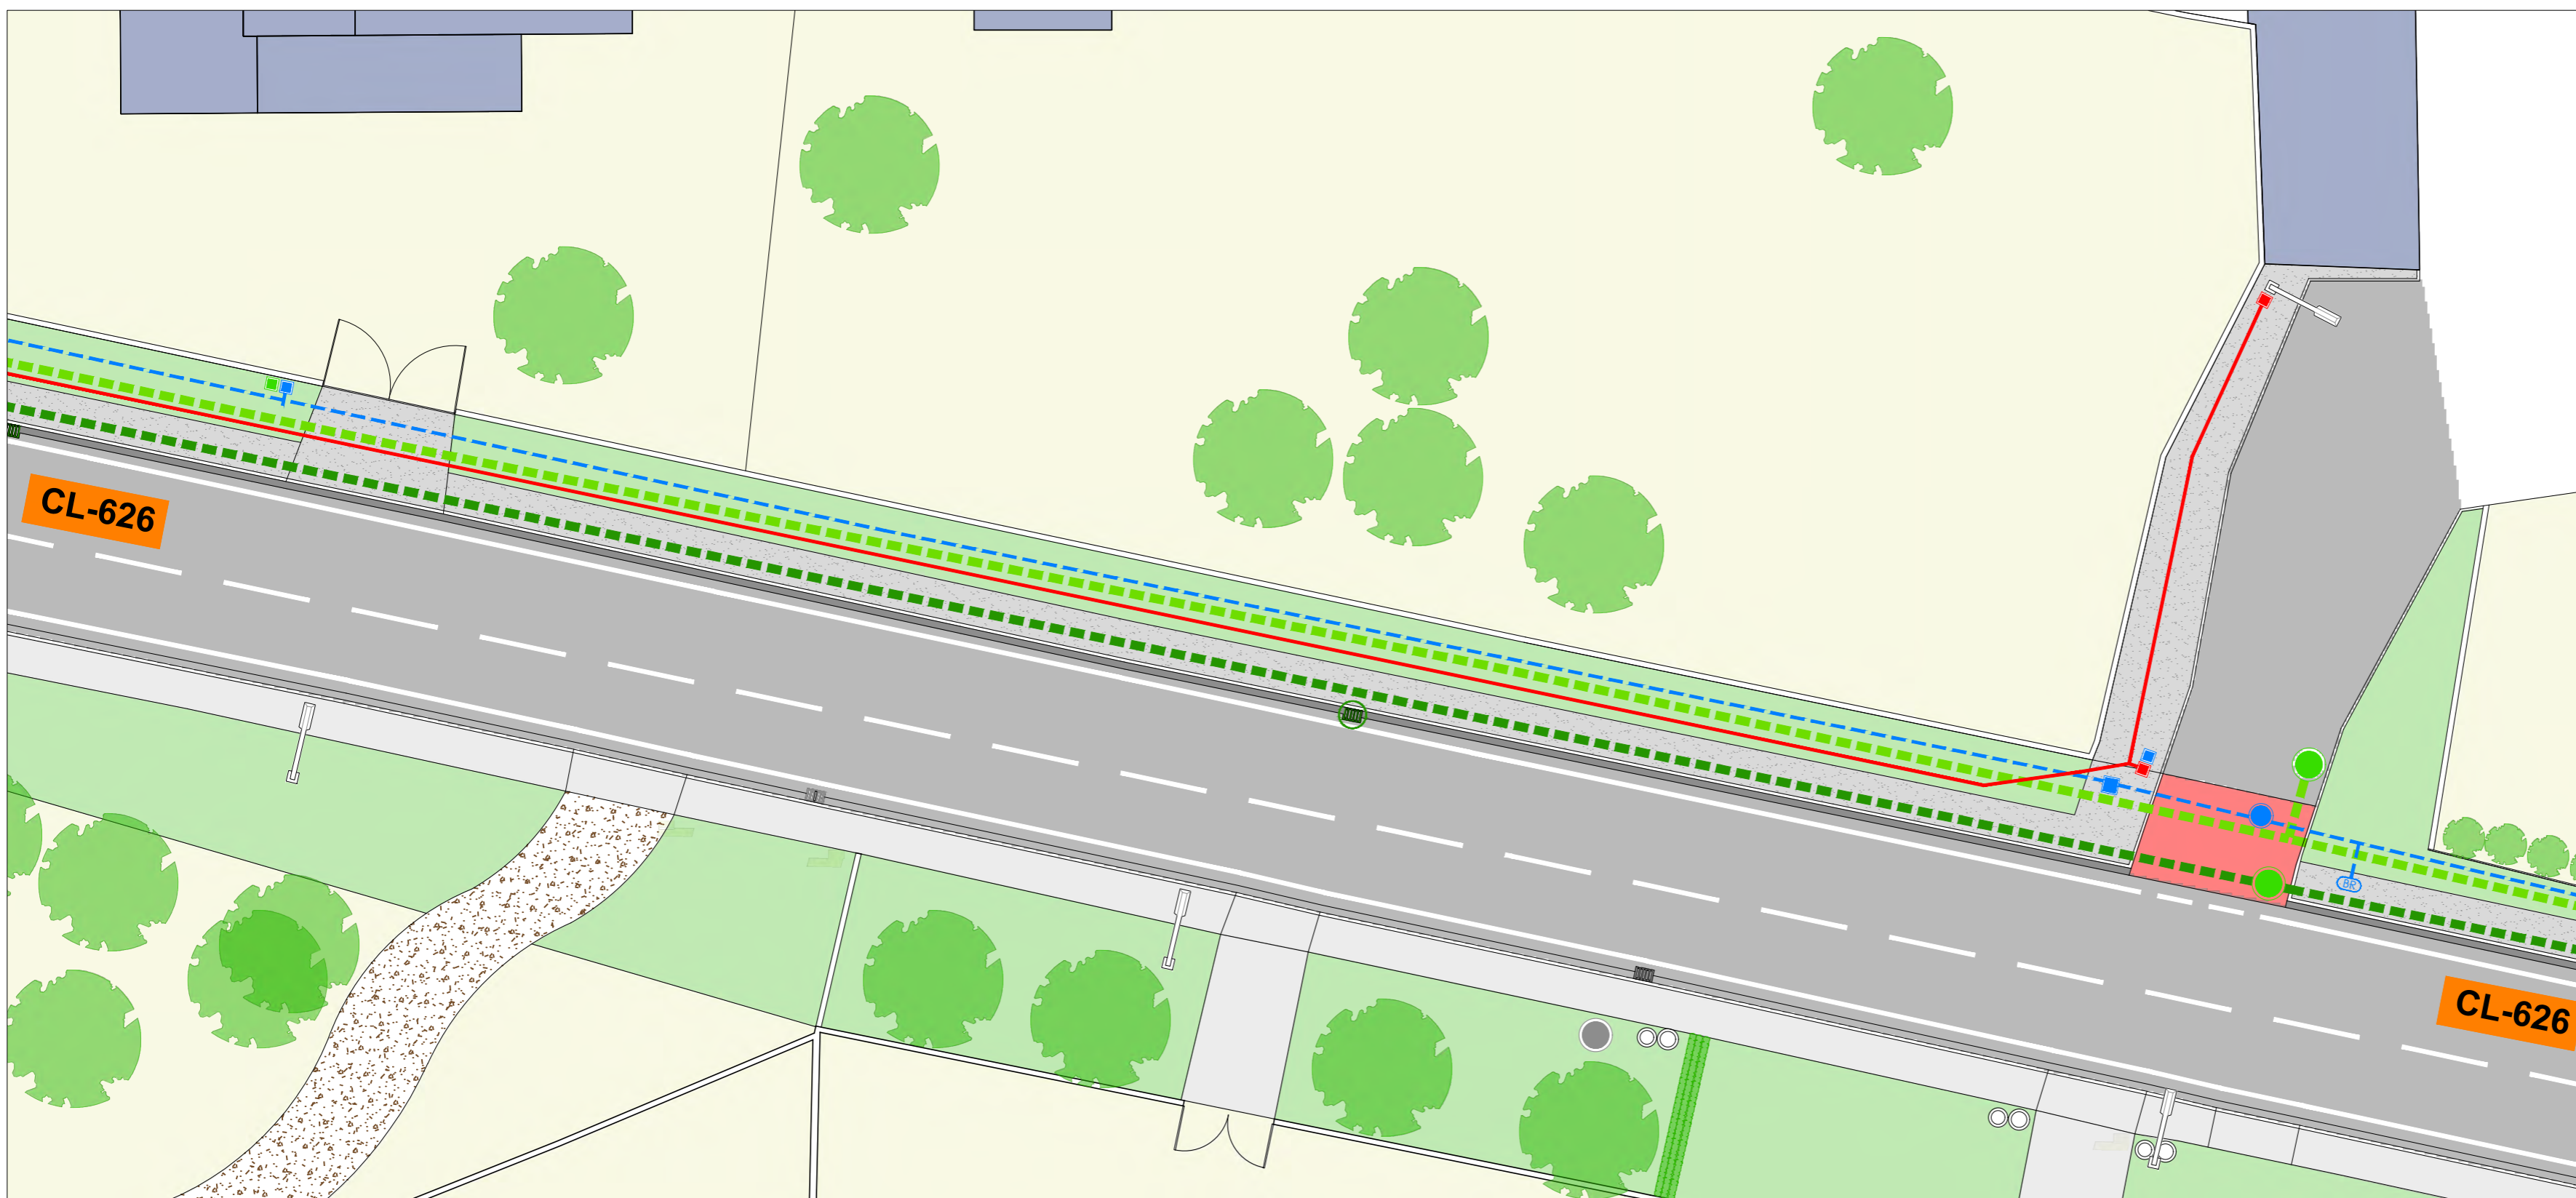

c/ El Chantre, 1 bajo
24005 - León -
tlf. +34 987 071 111
fax.+34 987 073 395
email: urbaq@urbaq.es

- IMBORNAL
- TAPA COLECTOR
- ARQUETA DE LLAVES
- ARQUETA ALUMBRADO
- FAROLA ALUMBRADO EXISTENTE
- ARQUETA TELEFONÍA EXISTENTE
- NUEVA BOCA DE RIEGO
- ARQUETA SANEAMIENTO
- ARQUETA ACOMETIDA
- TERRENO NATURAL
- NUEVA ACERA DE HORMIGÓN
- ASFALTO EXISTENTE
- HORMIGÓN EXISTENTE
- RELLENO DE GRABILLA
- ZANJA EN VIAL Y REPOSICIÓN DE ASFALTO
- FRANJA 25cm HORMIGÓN
- NUEVO COLECTOR FECALES Ø400
- NUEVO COLECTOR PLUVIALES Ø315
- NUEVO IMBORNAL
- NUEVA RED ABASTECIMIENTO (Ø110) POLIETILENO
- NUEVO TRAMO DE RED ALUMBRADO (Ø90) CORRUGADO FLEXIBLE

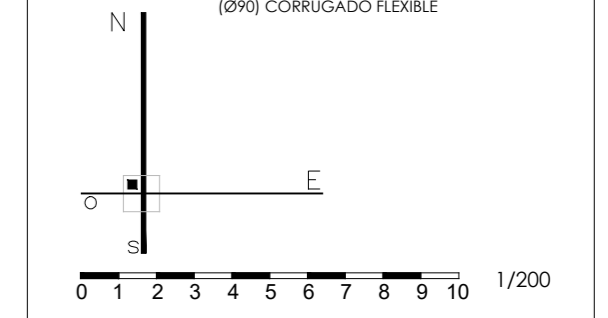


747
PROYECTO BÁSICO Y DE EJECUCIÓN
PAVIMENTACIÓN DE CALLES EN VARIAS LOCALIDADES Y
RENOVACIÓN DE ABASTECIMIENTO EN CAMPOHERMOSO
PPCM 2018 - LA VECILLA DE CURUEÑO - LEÓN
PROPIEDAD
AYTO. LA VECILLA DE CURUEÑO
ESCALA @A2-1/200 MARZO 2018


REFORMADO CTRA. CL-626 **B02**
TRAMO 2 INSTALACIONES
Sustituye a Sustituido por



"EL PRESENTE DOCUMENTO ES COPIA DE SU ORIGINAL, DEL QUE ES AUTOR EL ABOGADO FIRMANTE. SU UTILIZACIÓN TOTAL O PARCIAL, ASÍ COMO CUALQUIER REPRODUCCIÓN O CESIÓN A TERCEROS, REQUERIRÁ LA PREVIA AUTORIZACIÓN EXPRESA DE SU AUTOR, Quedando en todo caso prohibida cualquier modificación unilateral del mismo."

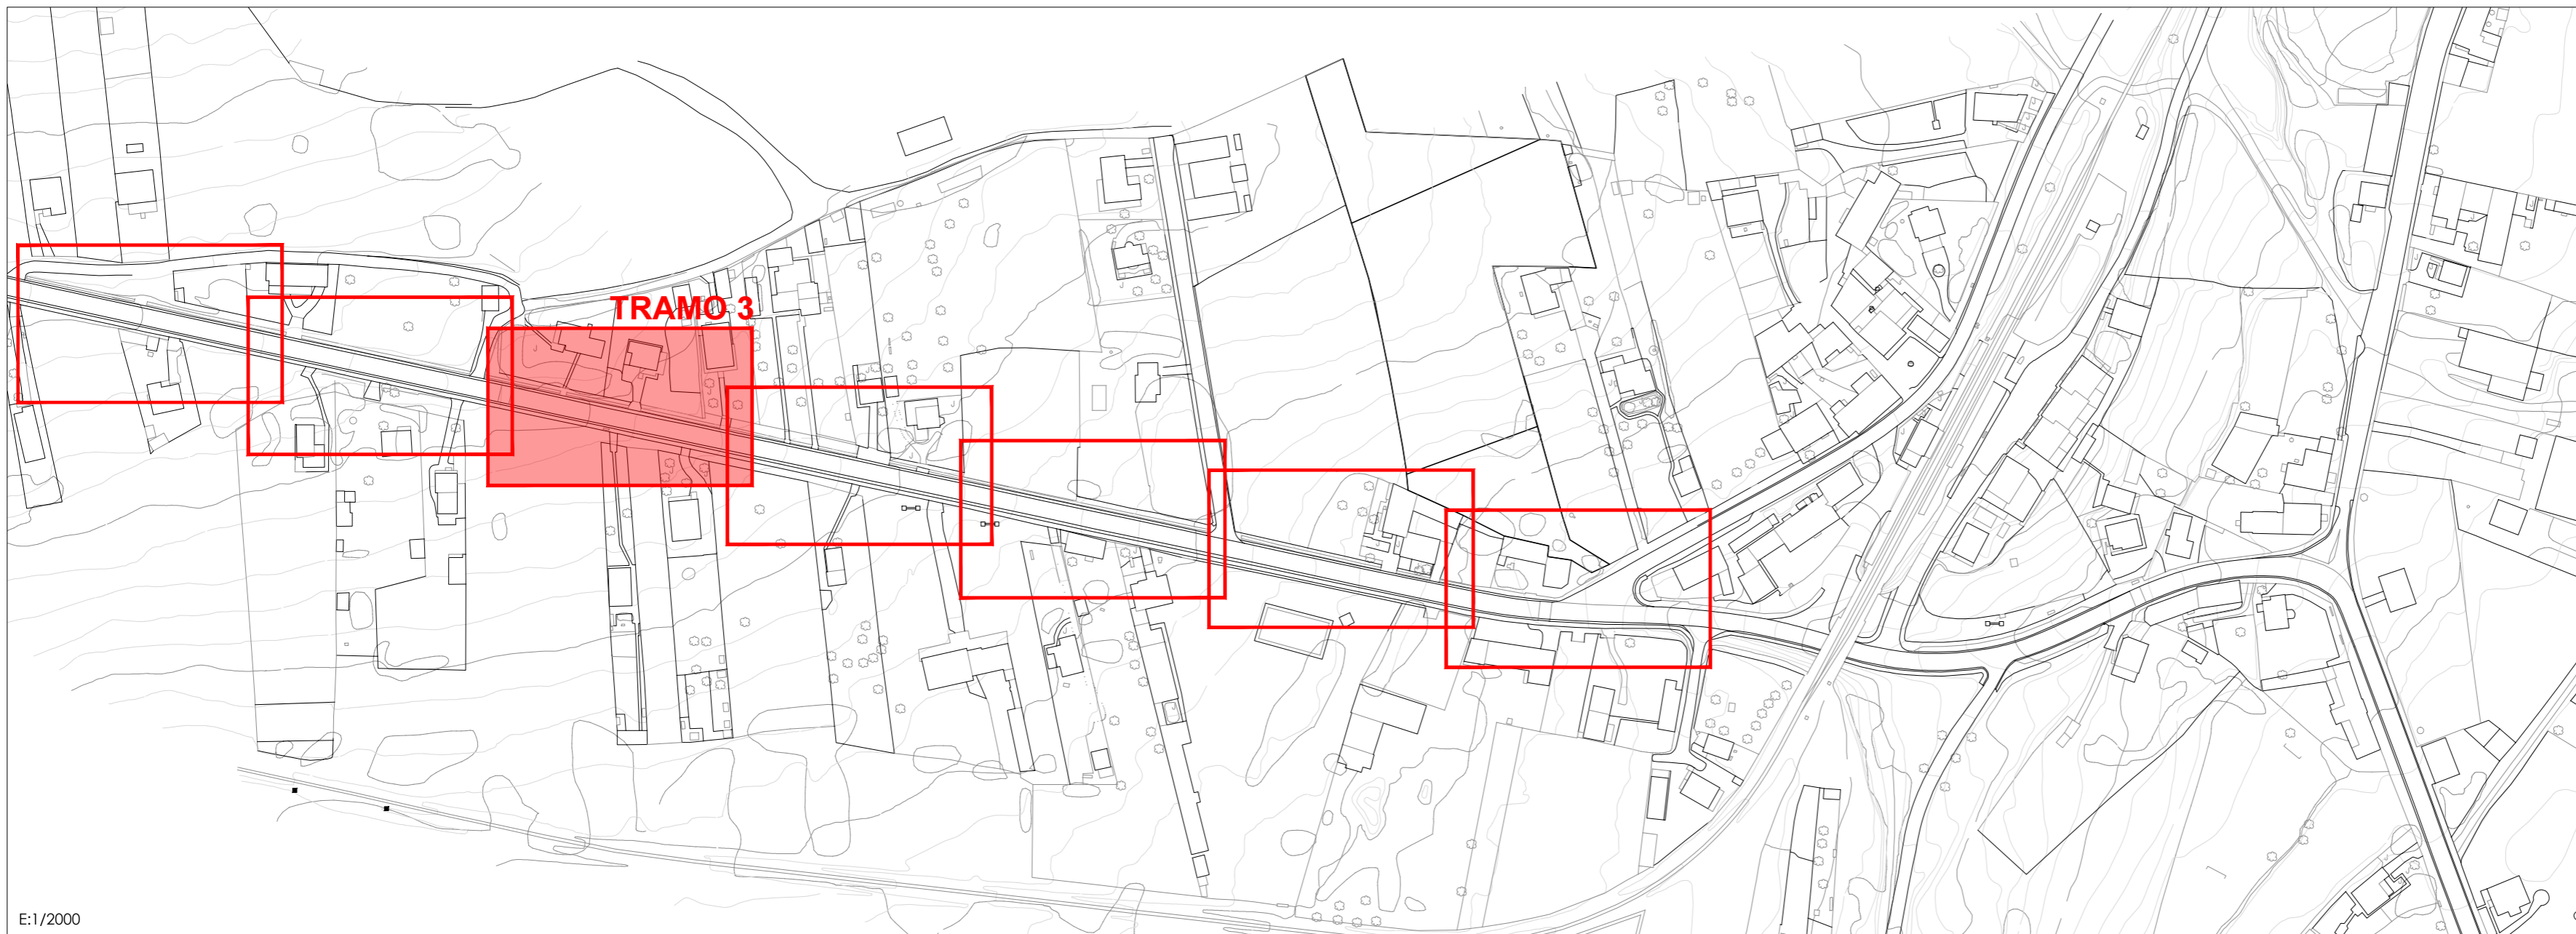


E:1/2000

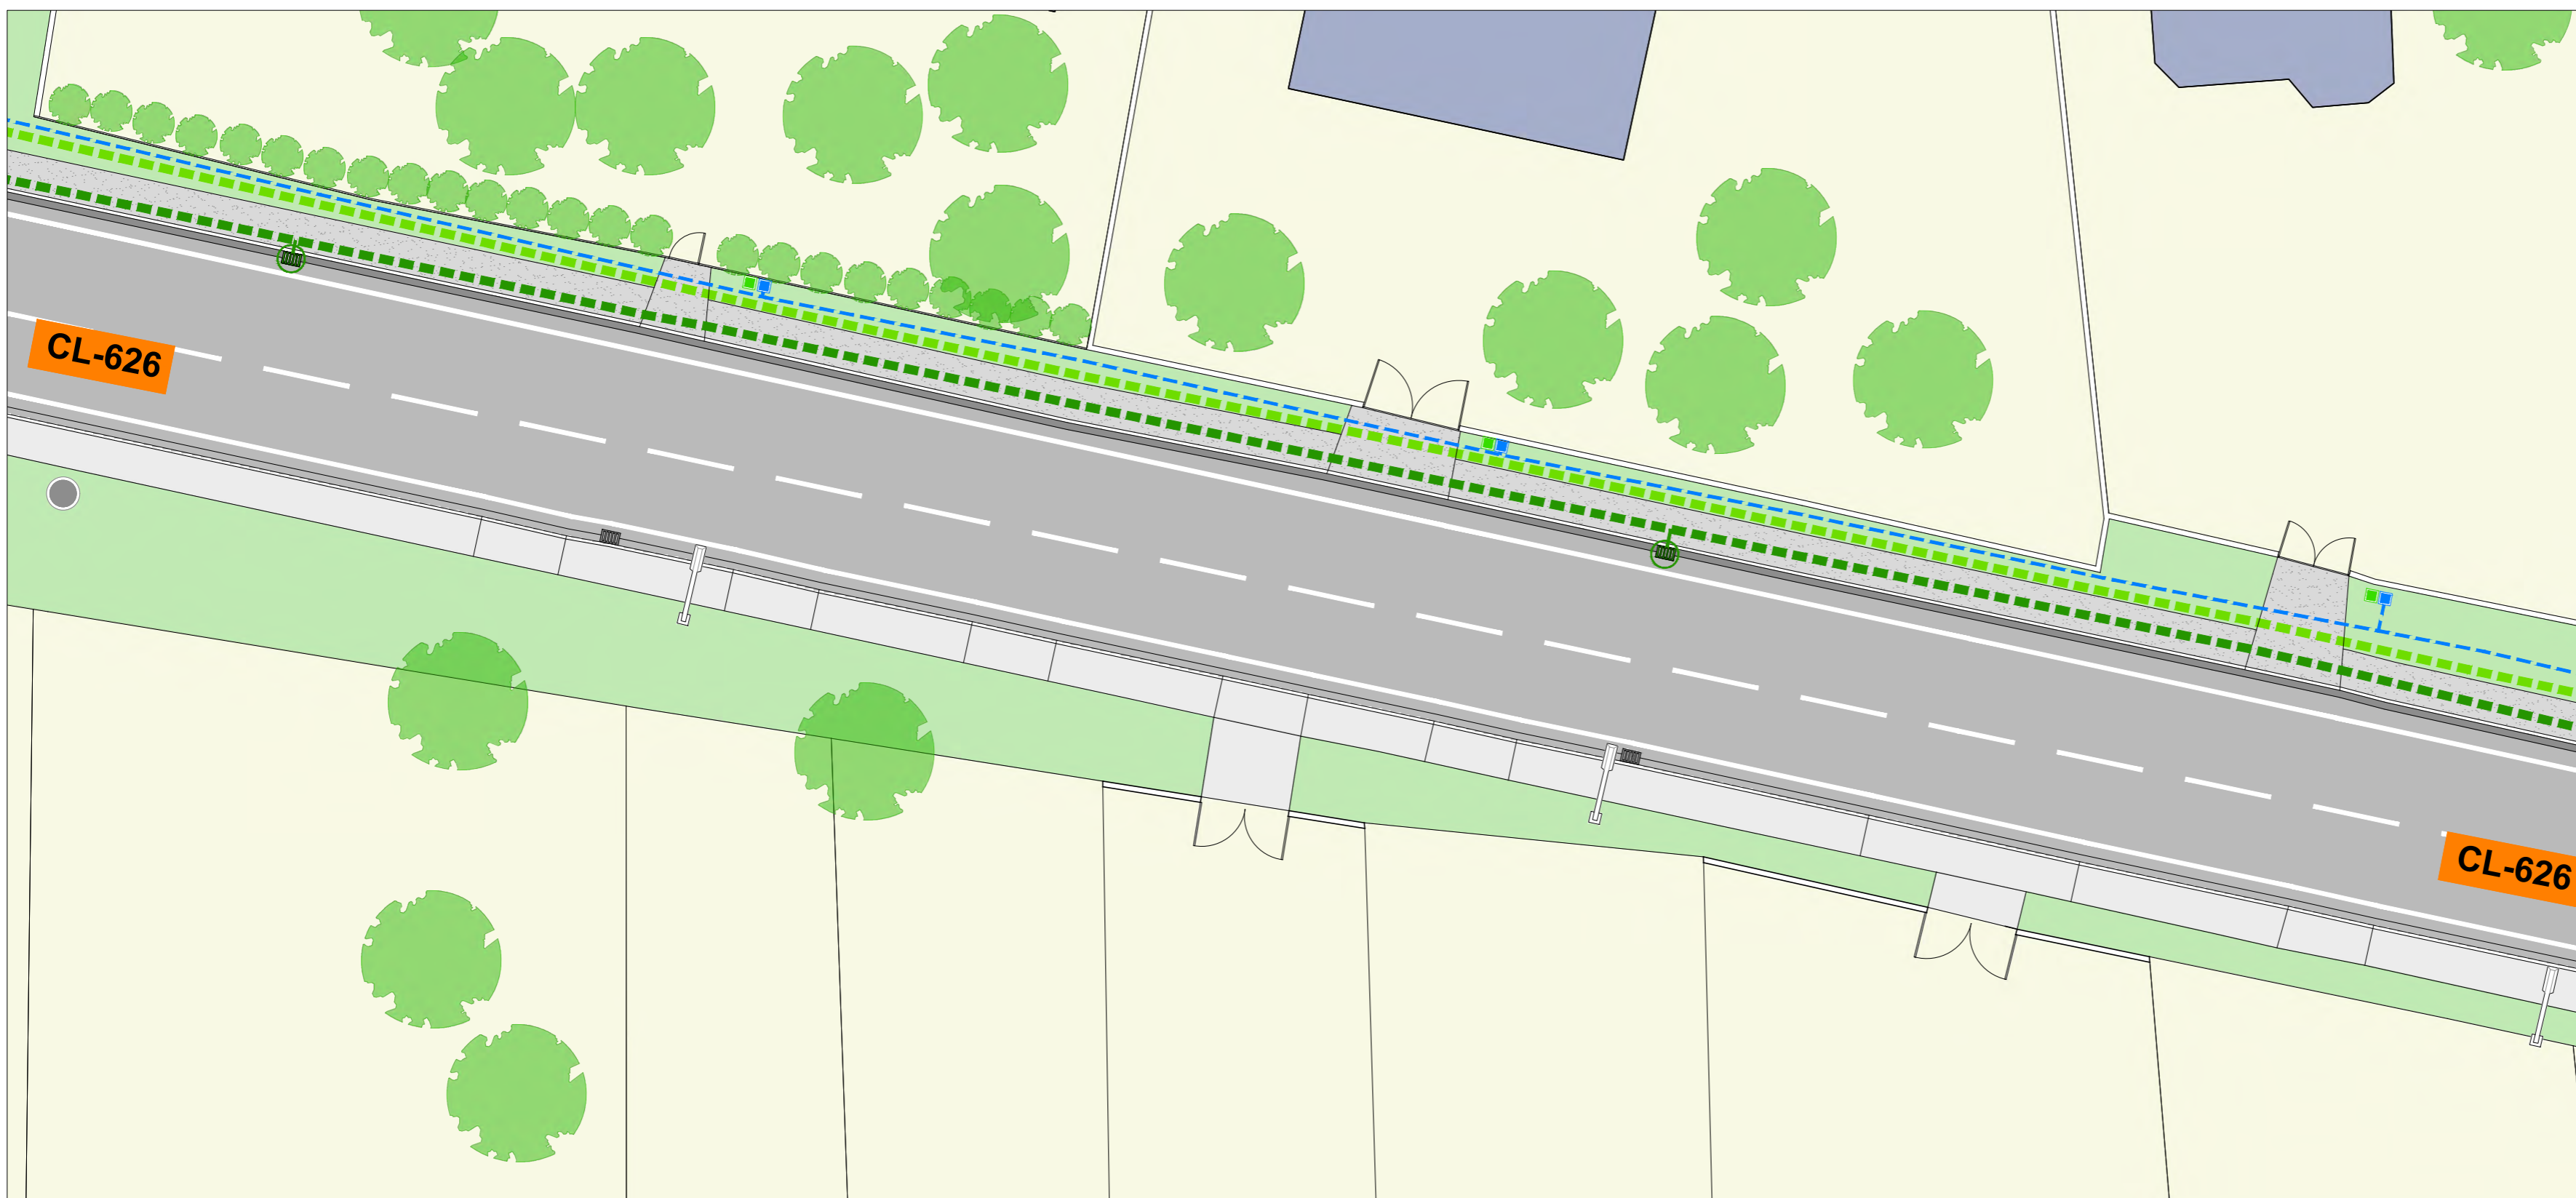

c/ El Chantre, 1 bajo
24005 - León -
tlf. +34 987 071 111
fax. +34 987 073 395
email: urbaq@urbaq.es

-  IMBORNAL
-  TAPA COLECTOR
-  ARQUETA DE LLAVES
-  ARQUETA ALUMBRADO
-  FAROLA ALUMBRADO EXISTENTE
-  ARQUETA TELEFONÍA EXISTENTE
-  NUEVA BOCA DE RIEGO
-  ARQUETA SANEAMIENTO
-  ARQUETA ACOMETIDA
-  TERRENO NATURAL
-  NUEVA ACERA DE HORMIGÓN
-  ASFALTO EXISTENTE
-  HORMIGÓN EXISTENTE
-  RELLENO DE GRABILLA
-  ZANJA EN VIAL Y REPOSICIÓN DE ASFALTO
-  FRANJA 25cm HORMIGÓN
-  NUEVO COLECTOR FECALIS Ø400
-  NUEVO COLECTOR PLUVIALES Ø315
-  NUEVO IMBORNAL
-  NUEVA RED ABASTECIMIENTO (Ø110) POLIETILENO
-  NUEVO TRAMO DE RED ALUMBRADO (Ø90) CORRUGADO FLEXIBLE

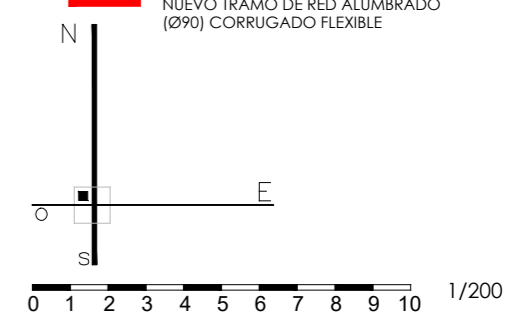


747
PROYECTO BÁSICO Y DE EJECUCIÓN
PAVIMENTACIÓN DE CALLES EN VARIAS LOCALIDADES Y
RENOVACIÓN DE ABASTECIMIENTO EN CAMPOHERMOSO
PPCM 2018 - LA VECILLA DE CURUEÑO - LEÓN
PROPIEDAD
AYTO. LA VECILLA DE CURUEÑO
ESCALA @A2-1/200 MARZO 2018

REFORMADO CTRA. CL-626
TRAMO 3 INSTALACIONES **B03**
Sustituye a Sustituido por




"EL PRESENTE DOCUMENTO ES COPIA DE SU ORIGINAL. DEL QUE ES AUTOR EL ABOGADO FIRMANTE. SU UTILIZACIÓN TOTAL O PARCIAL, ASÍ COMO CUALQUIER REPRODUCCIÓN O CESIÓN A TERCEROS, REQUIEREN LA PREVIA AUTORIZACIÓN EXPRESA DE SU AUTOR, Quedando en todo caso prohibida cualquier modificación unilateral del mismo."

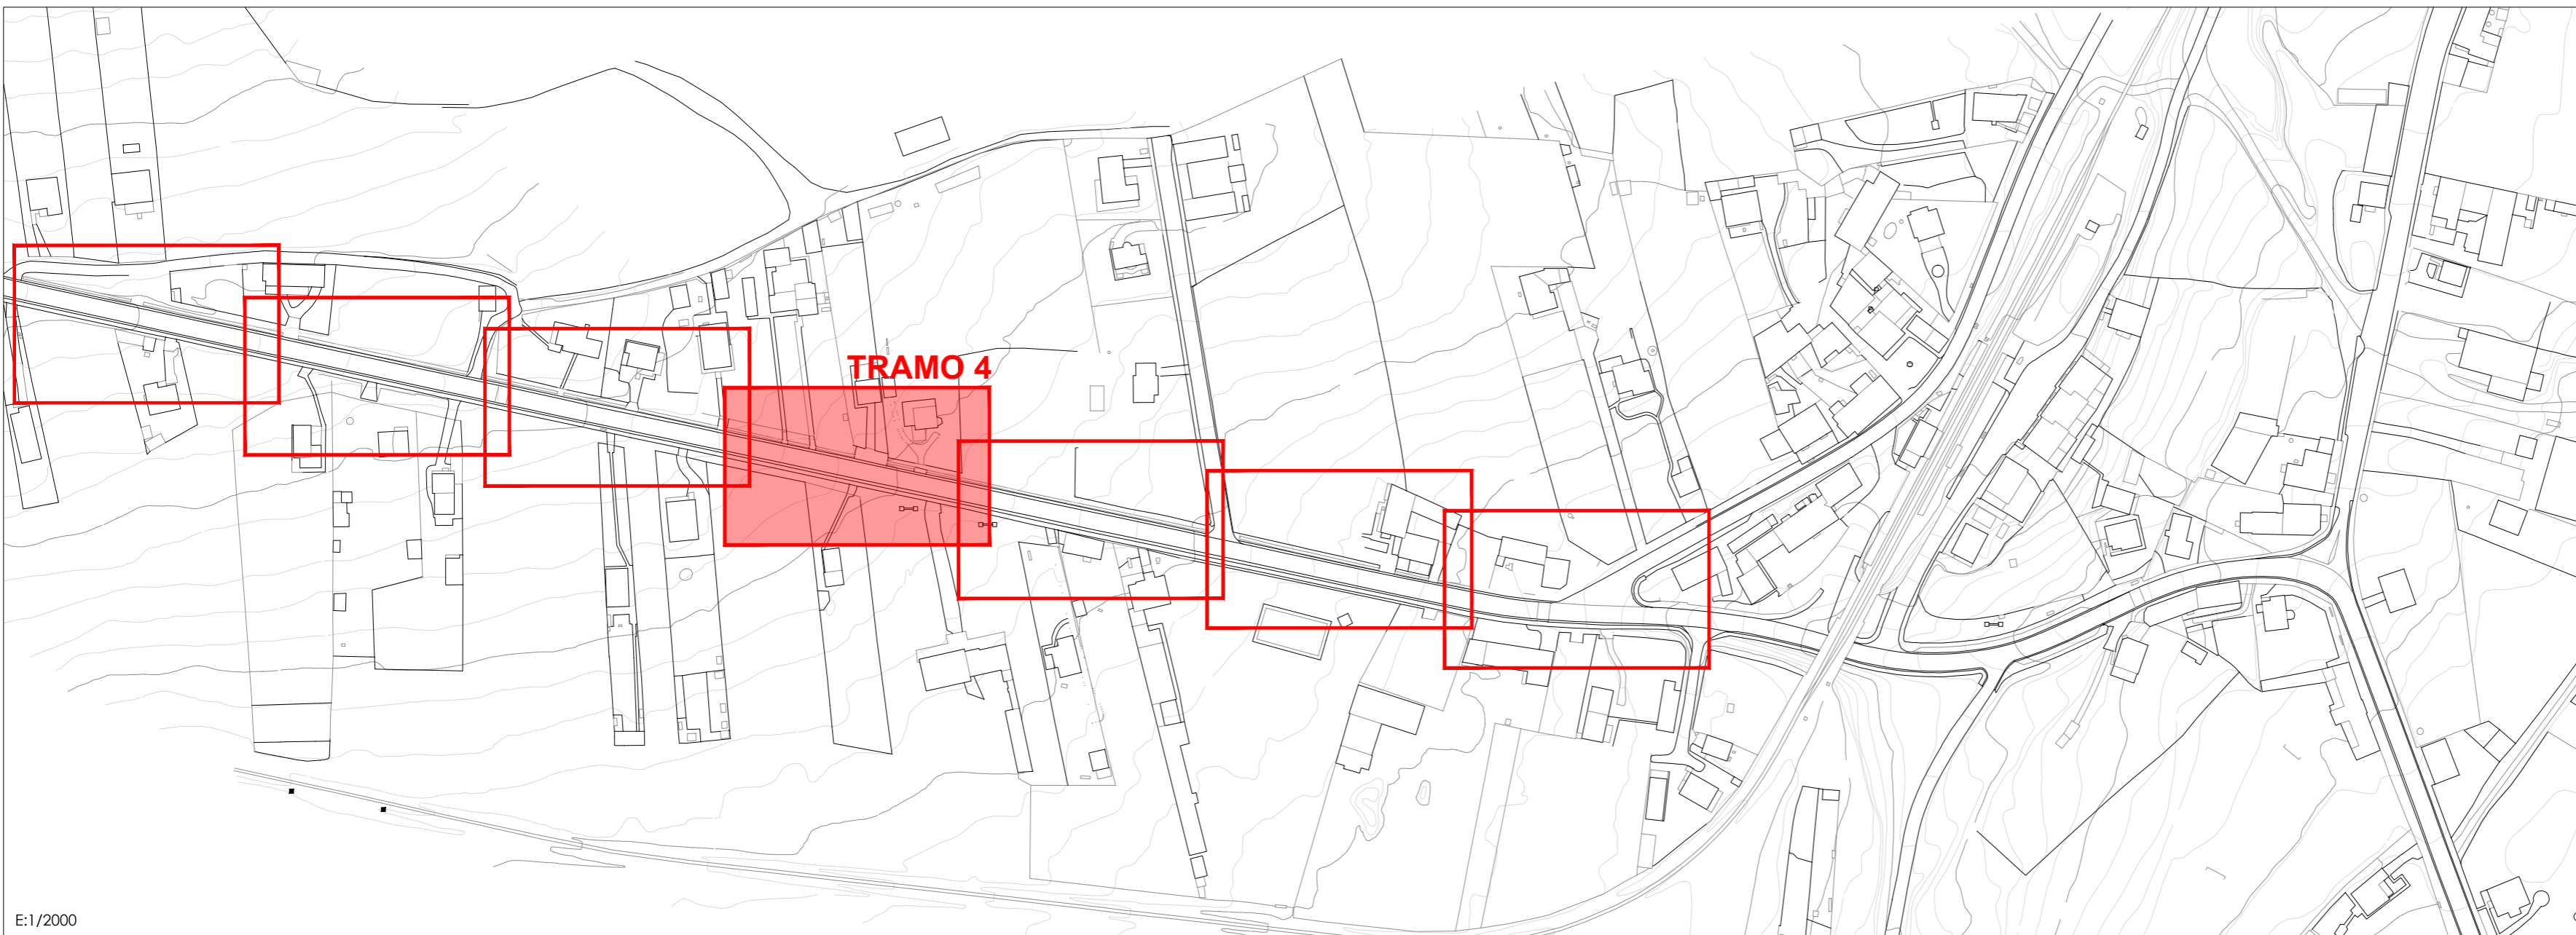


E:1/2000



c/ El Chantre, 1 bajo
24005 - León -
tlf. +34 987 071 111
fax. +34 987 073 395
email: urbaq@urbaq.es

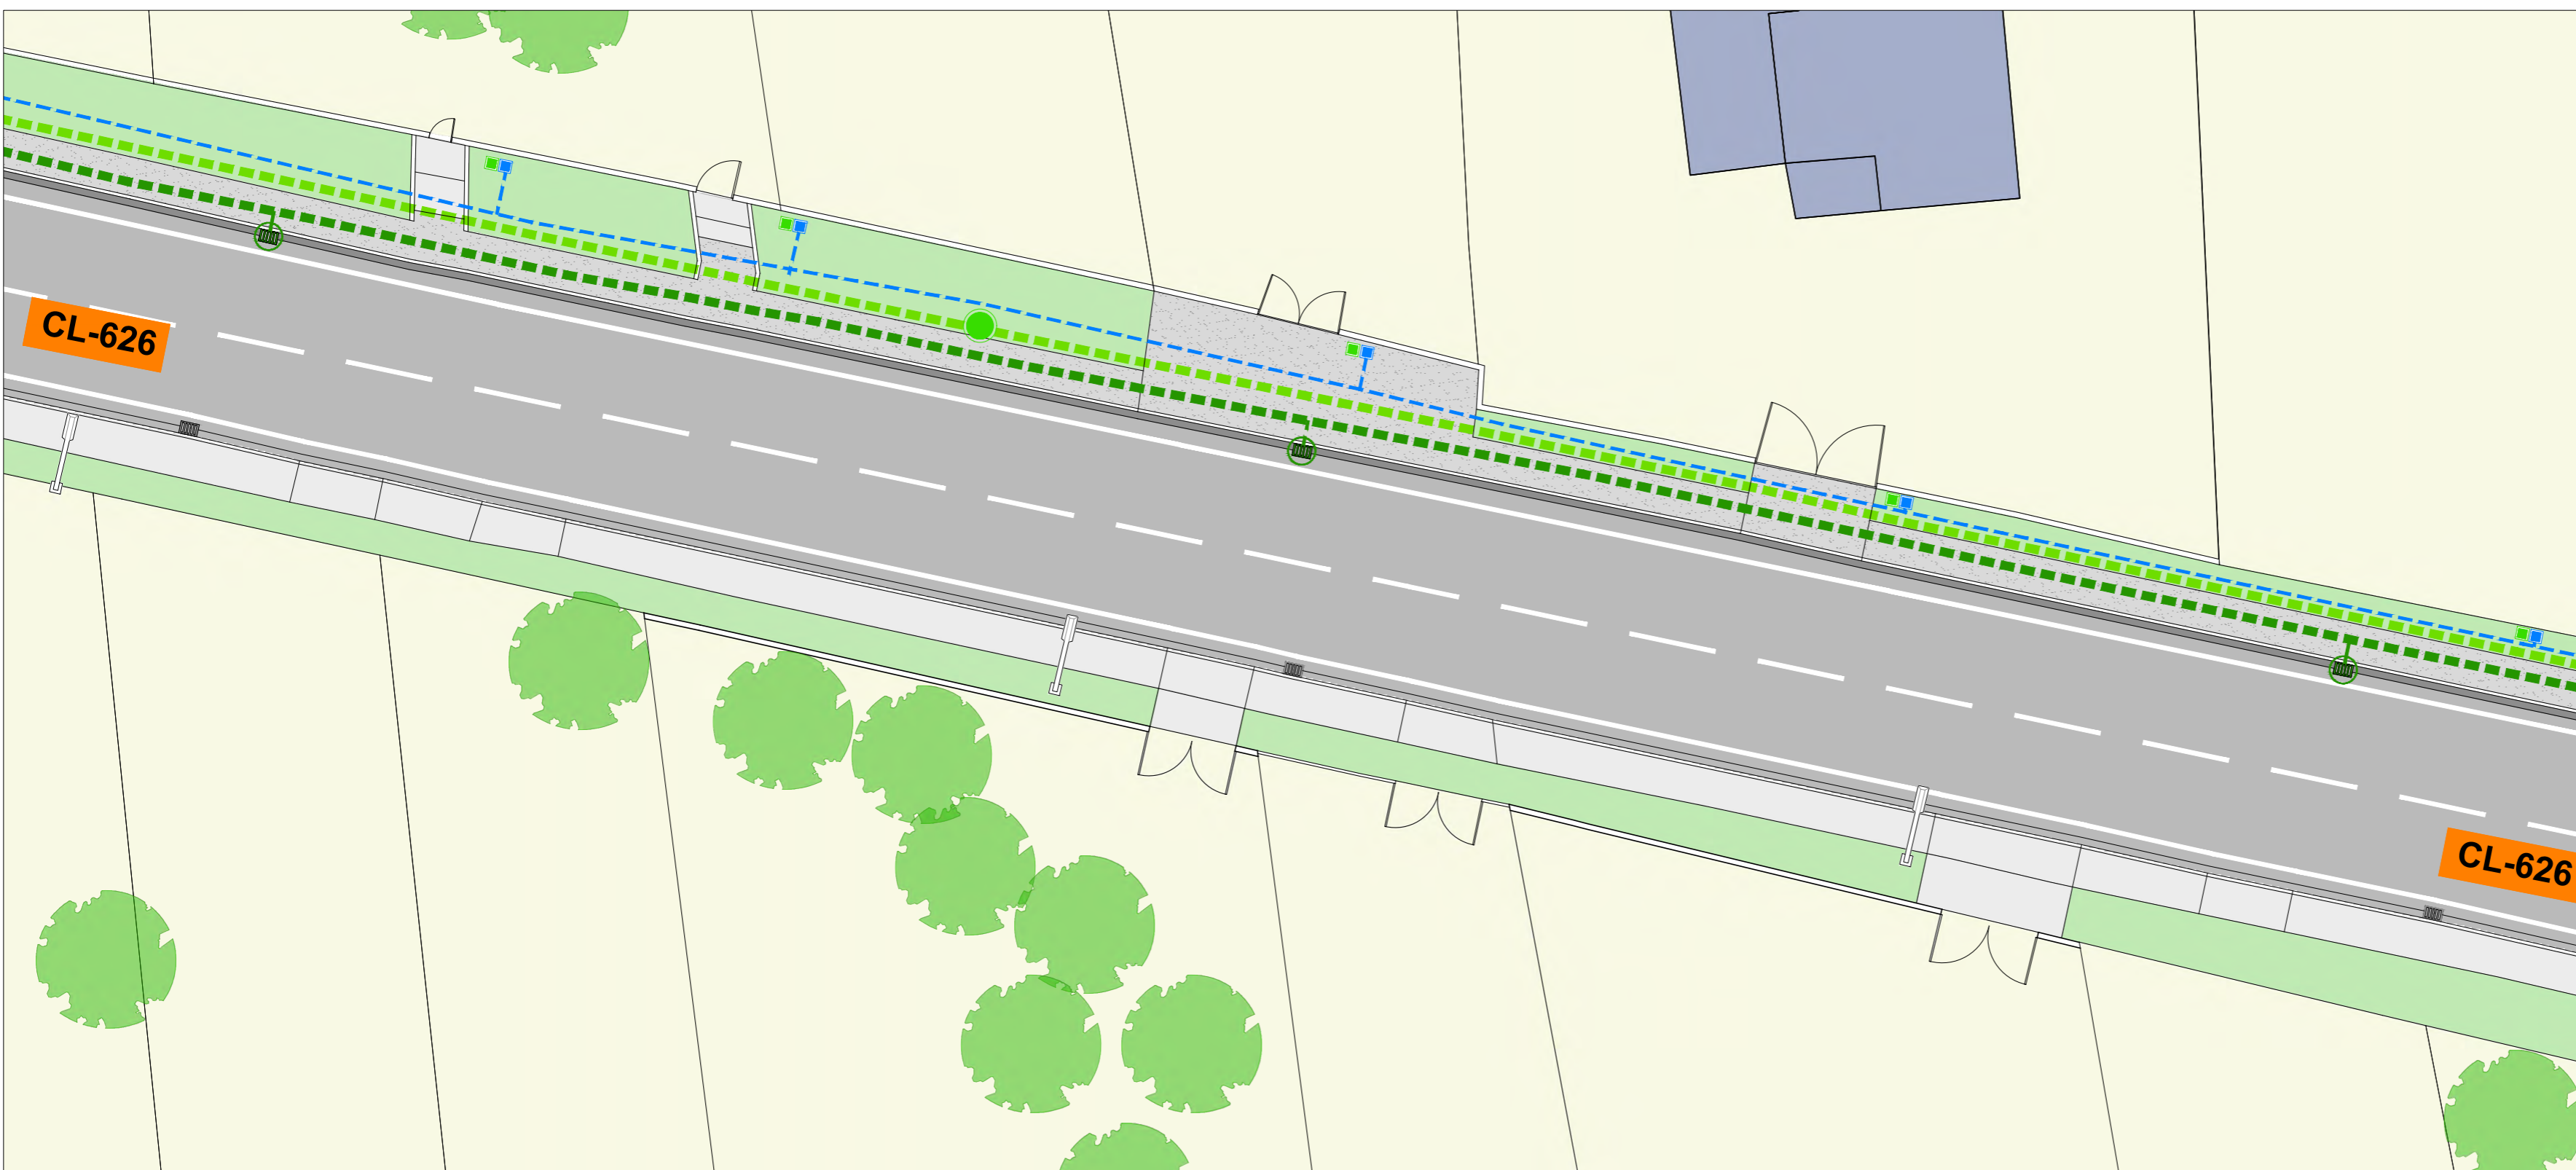

- IMBORNAL
- TAPA COLECTOR
- ARQUETA DE LLAVES
- ARQUETA ALUMBRADO
- FAROLA ALUMBRADO EXISTENTE
- ARQUETA TELEFONÍA EXISTENTE
- NUEVA BOCA DE RIEGO
- ARQUETA SANEAMIENTO
- ARQUETA ACOMETIDA
- TERRENO NATURAL
- NUEVA ACERA DE HORMIGÓN
- ASFALTO EXISTENTE
- HORMIGÓN EXISTENTE
- RELLENO DE GRABILLA
- ZANJA EN VIAL Y REPOSICIÓN DE ASFALTO
- FRANJA 25cm HORMIGÓN
- NUEVO COLECTOR FECALES Ø400
- NUEVO COLECTOR PLUVIALES Ø315
- NUEVO IMBORNAL
- NUEVA RED ABASTECIMIENTO (Ø110) POLIETILENO
- NUEVO TRAMO DE RED ALUMBRADO (Ø90) CORRUGADO FLEXIBLE

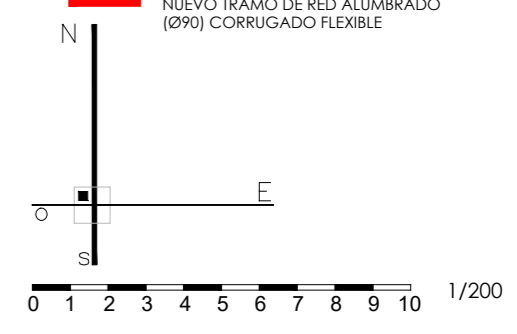


747
PROYECTO BÁSICO Y DE EJECUCIÓN
PAVIMENTACIÓN DE CALLES EN VARIAS LOCALIDADES Y
RENOVACIÓN DE ABASTECIMIENTO EN CAMPOHERMOSO
PPCM 2018 - LA VECILLA DE CURUEÑO - LEÓN
PROPIEDAD
AYTO. LA VECILLA DE CURUEÑO
ESCALA @A2-1/200 MARZO 2018

REFORMADO CTRA. CL-626
TRAMO 4 INSTALACIONES
Sustituye a Sustituido por




"EL PRESENTE DOCUMENTO ES COPIA DE SU ORIGINAL. DEL QUE ES AUTOR EL ABOGADO FIRMANTE. SU UTILIZACIÓN TOTAL O PARCIAL, ASÍ COMO CUALQUIER REPRODUCCIÓN O CESIÓN A TERCEROS, REQUIEREN LA PREVA AUTORIZACIÓN. EXPRESA DE SU AUTOR, Quedando en todo caso prohibida cualquier modificación unilateral del mismo."

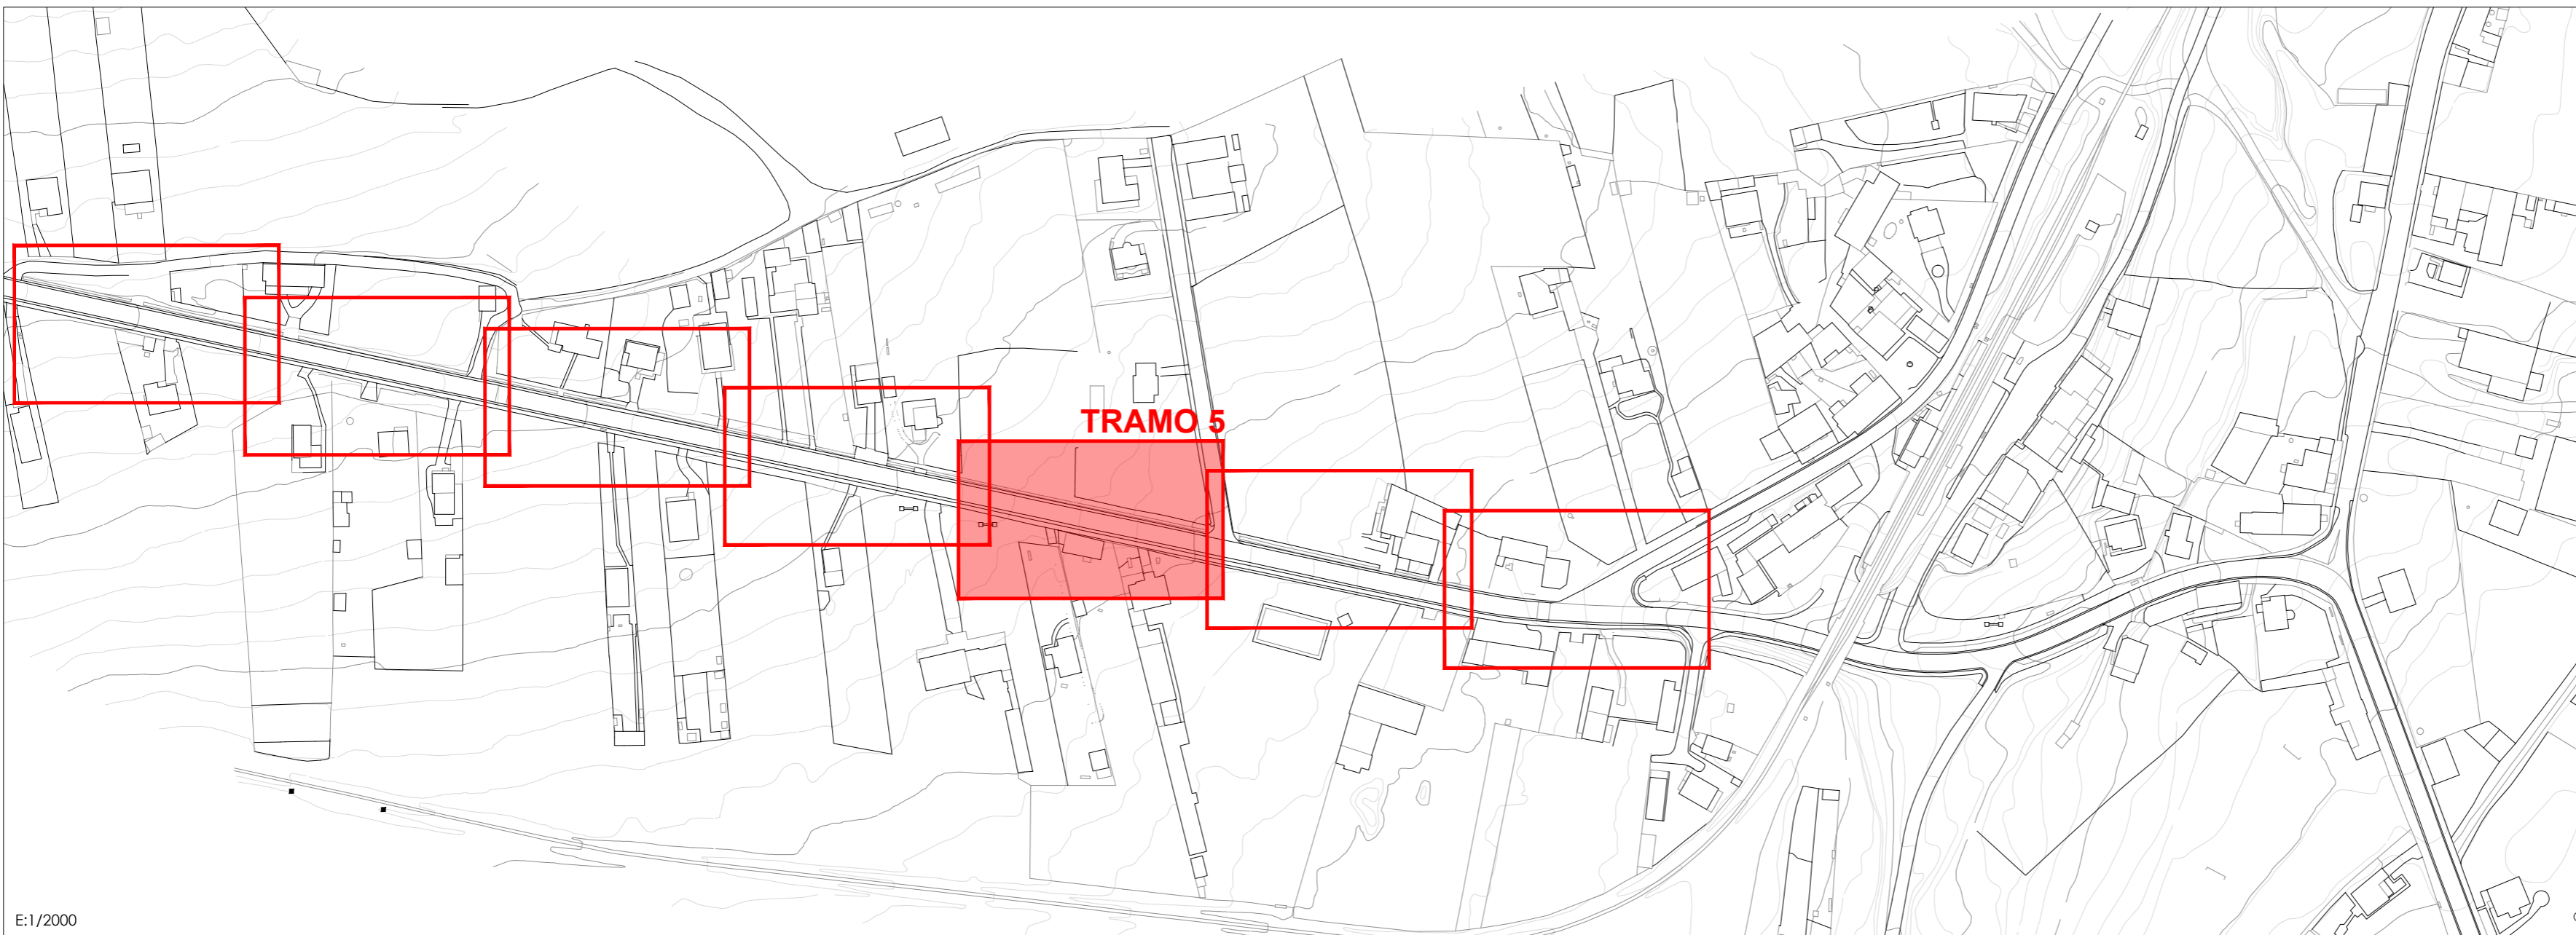


E:1/2000



c/ El Chantre, 1 bajo
24005 - León -
tlf. +34 987 071 111
fax. +34 987 073 395
email: urbaq@urbaq.es

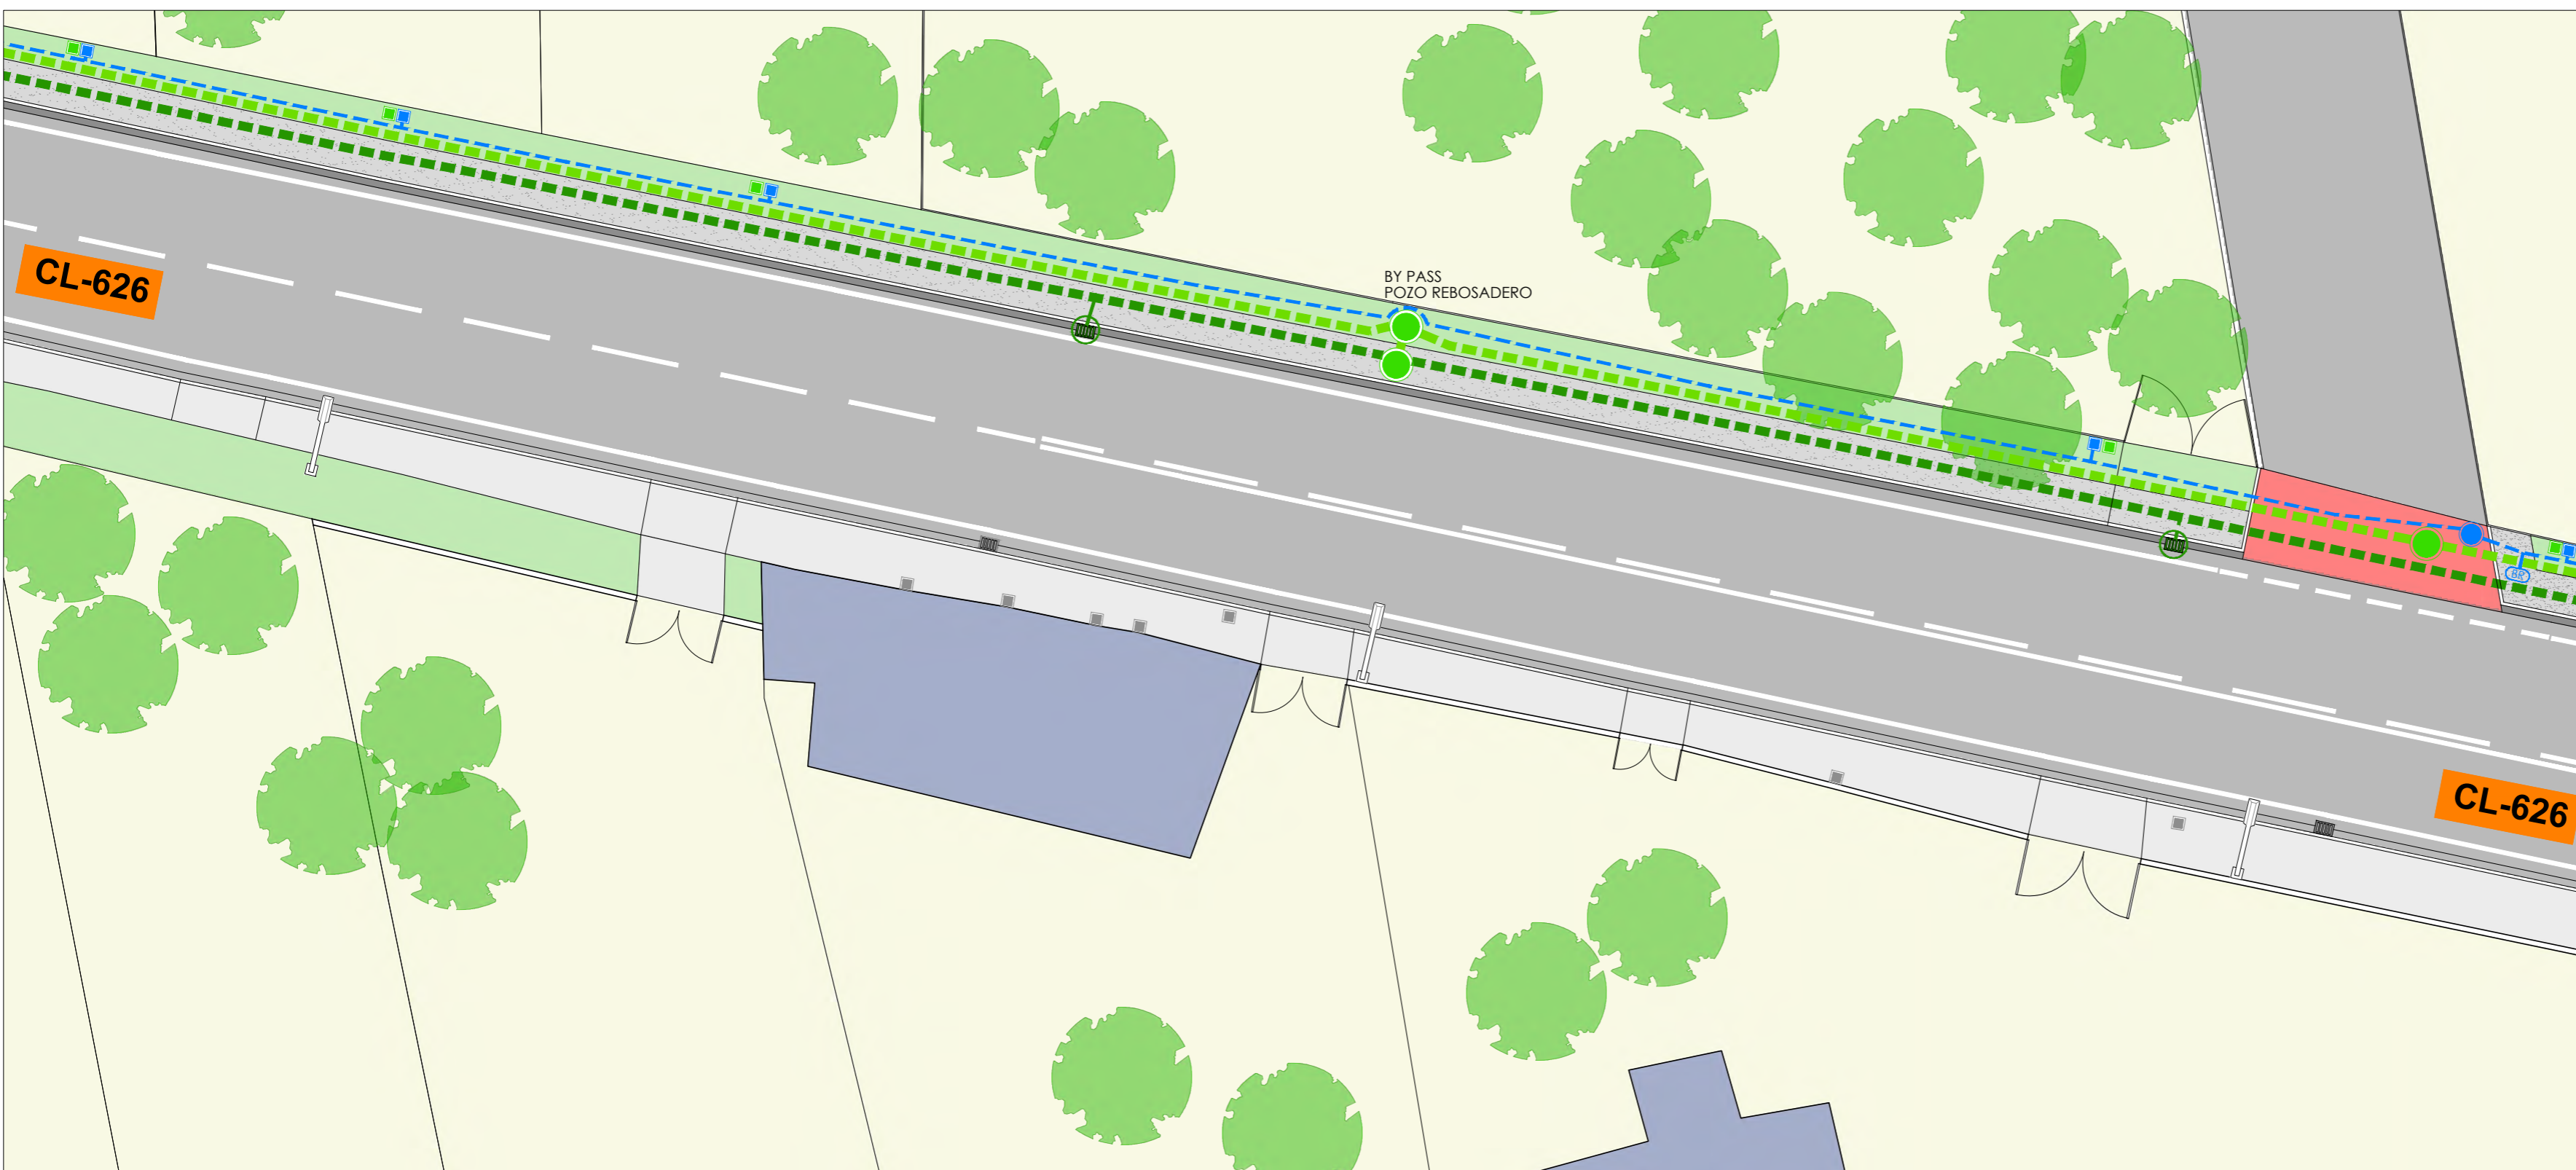

- IMBORNAL
- TAPA COLECTOR
- ARQUETA DE LLAVES
- ARQUETA ALUMBRADO
- FAROLA ALUMBRADO EXISTENTE
- ARQUETA TELEFONÍA EXISTENTE
- NUEVA BOCA DE RIEGO
- ARQUETA SANEAMIENTO
- ARQUETA ACOMETIDA
- TERRENO NATURAL
- NUEVA ACERA DE HORMIGÓN
- ASFALTO EXISTENTE
- HORMIGÓN EXISTENTE
- RELLENO DE GRABILLA
- ZANJA EN VIAL Y REPOSICIÓN DE ASFALTO
- FRANJA 25cm HORMIGÓN
- NUEVO COLECTOR FECALES Ø400
- NUEVO COLECTOR PLUVIALES Ø315
- NUEVO IMBORNAL
- NUEVA RED ABASTECIMIENTO (Ø110) POLIETILENO
- NUEVO TRAMO DE RED ALUMBRADO (Ø90) CORRUGADO FLEXIBLE

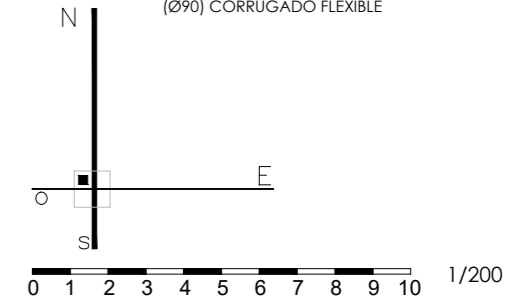


747
PROYECTO BÁSICO Y DE EJECUCIÓN
PAVIMENTACIÓN DE CALLES EN VARIAS LOCALIDADES Y
RENOVACIÓN DE ABASTECIMIENTO EN CAMPOHERMOSO
PPCM 2018 - LA VECILLA DE CURUEÑO - LEÓN
PROPIEDAD
AYTO. LA VECILLA DE CURUEÑO
ESCALA @A2-1/200 MARZO 2018

REFORMADO CTRA. CL-626
TRAMO 5 INSTALACIONES **B05**
Sustituye a Sustituido por

FLiL
arquitecto Fernando Liébana Díez


"EL PRESENTE DOCUMENTO ES COPIA DE SU ORIGINAL. DEL QUE ES AUTOR EL ABOGADO PRINCIPAL. SU UTILIZACIÓN TOTAL O PARCIAL, ASÍ COMO CUALQUIER REPRODUCCIÓN O CESIÓN A TERCEROS, REQUIEREN LA PREVA AUTORIZACIÓN EXPRESA DE SU AUTOR, Quedando en todo caso prohibida cualquier modificación unilateral del mismo."

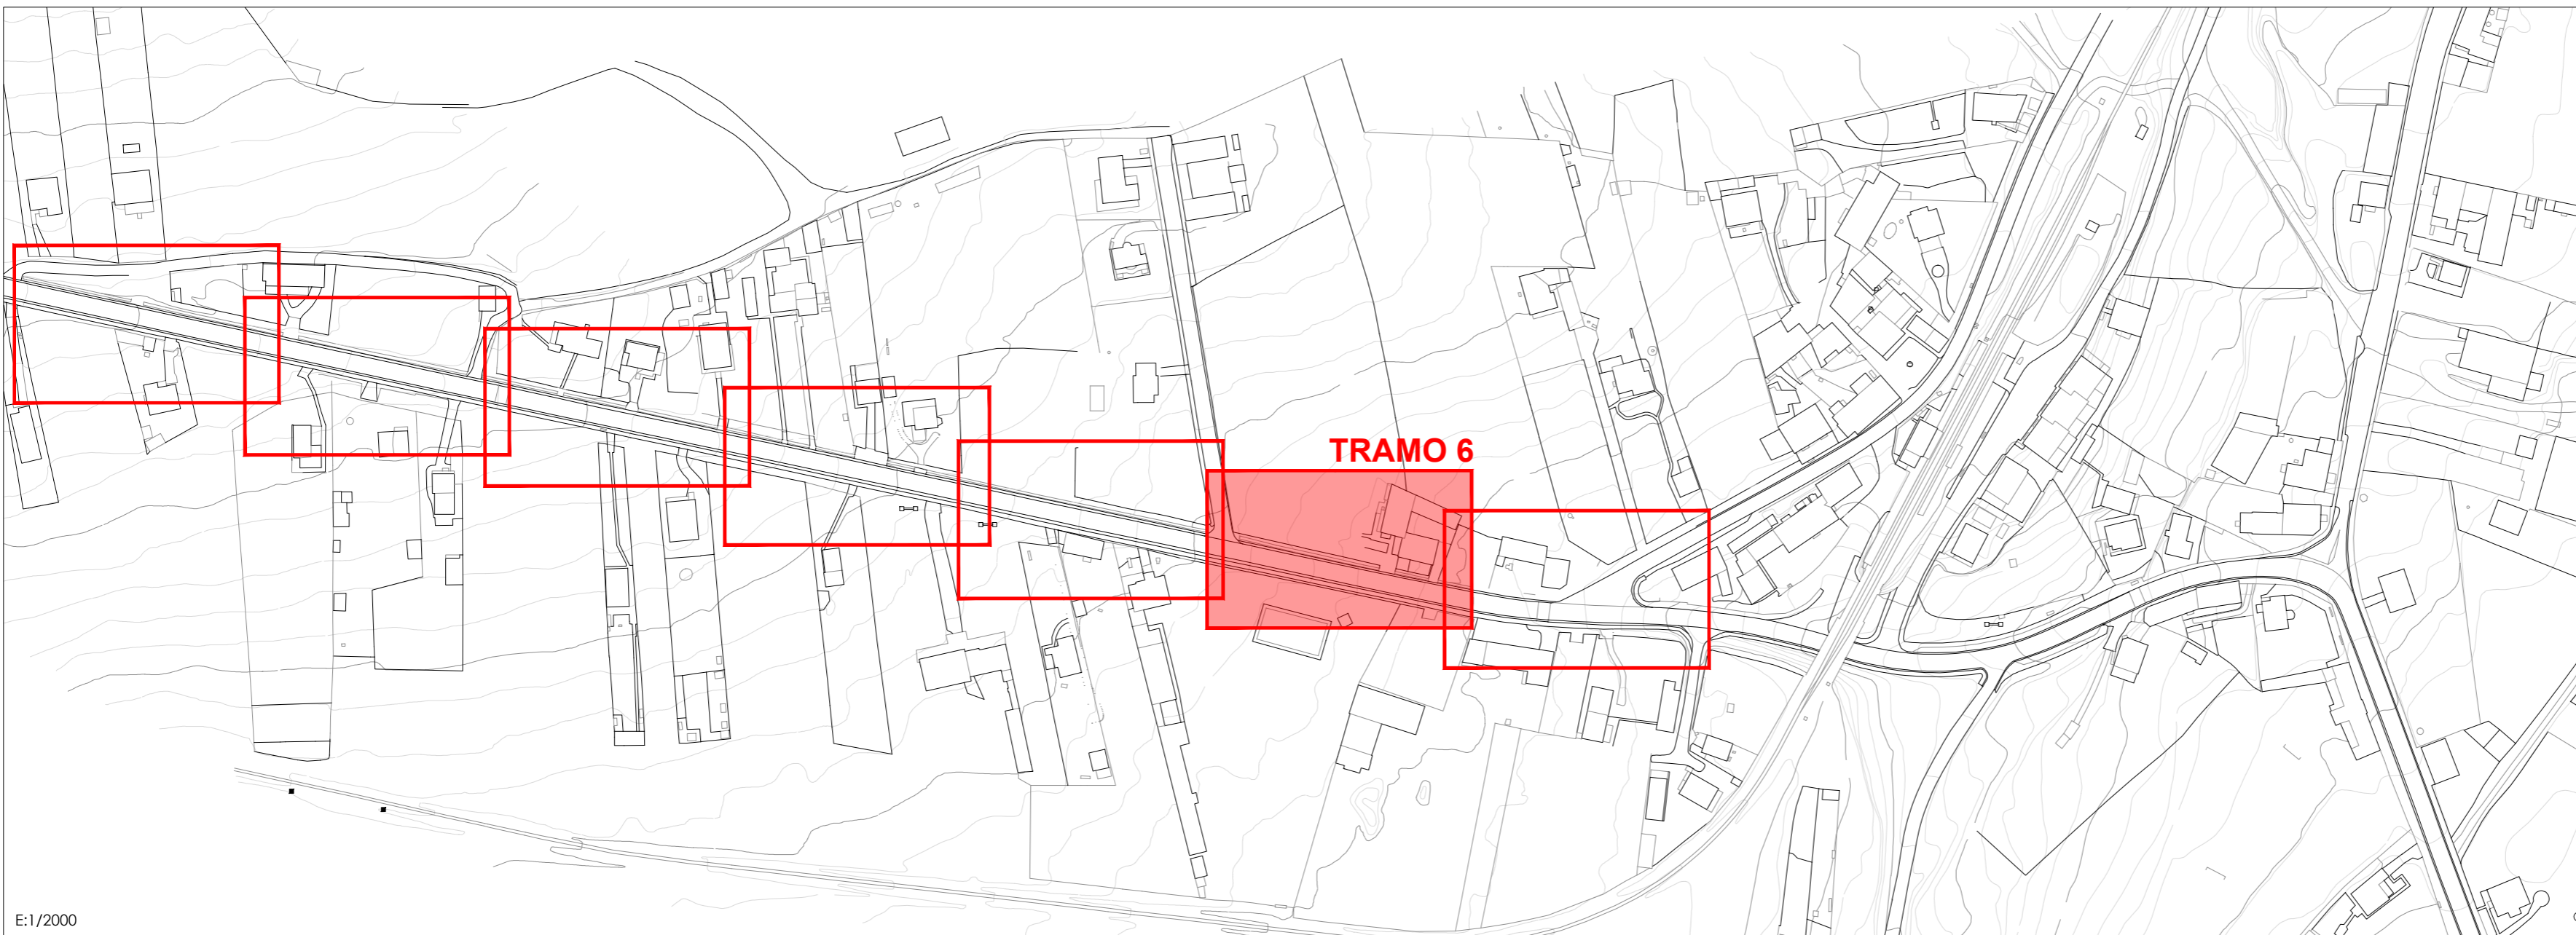


E:1/2000



c/ El Chantre, 1 bajo
24005 - León -
tlf. +34 987 071 111
fax. +34 987 073 395
email: urbaq@urbaq.es

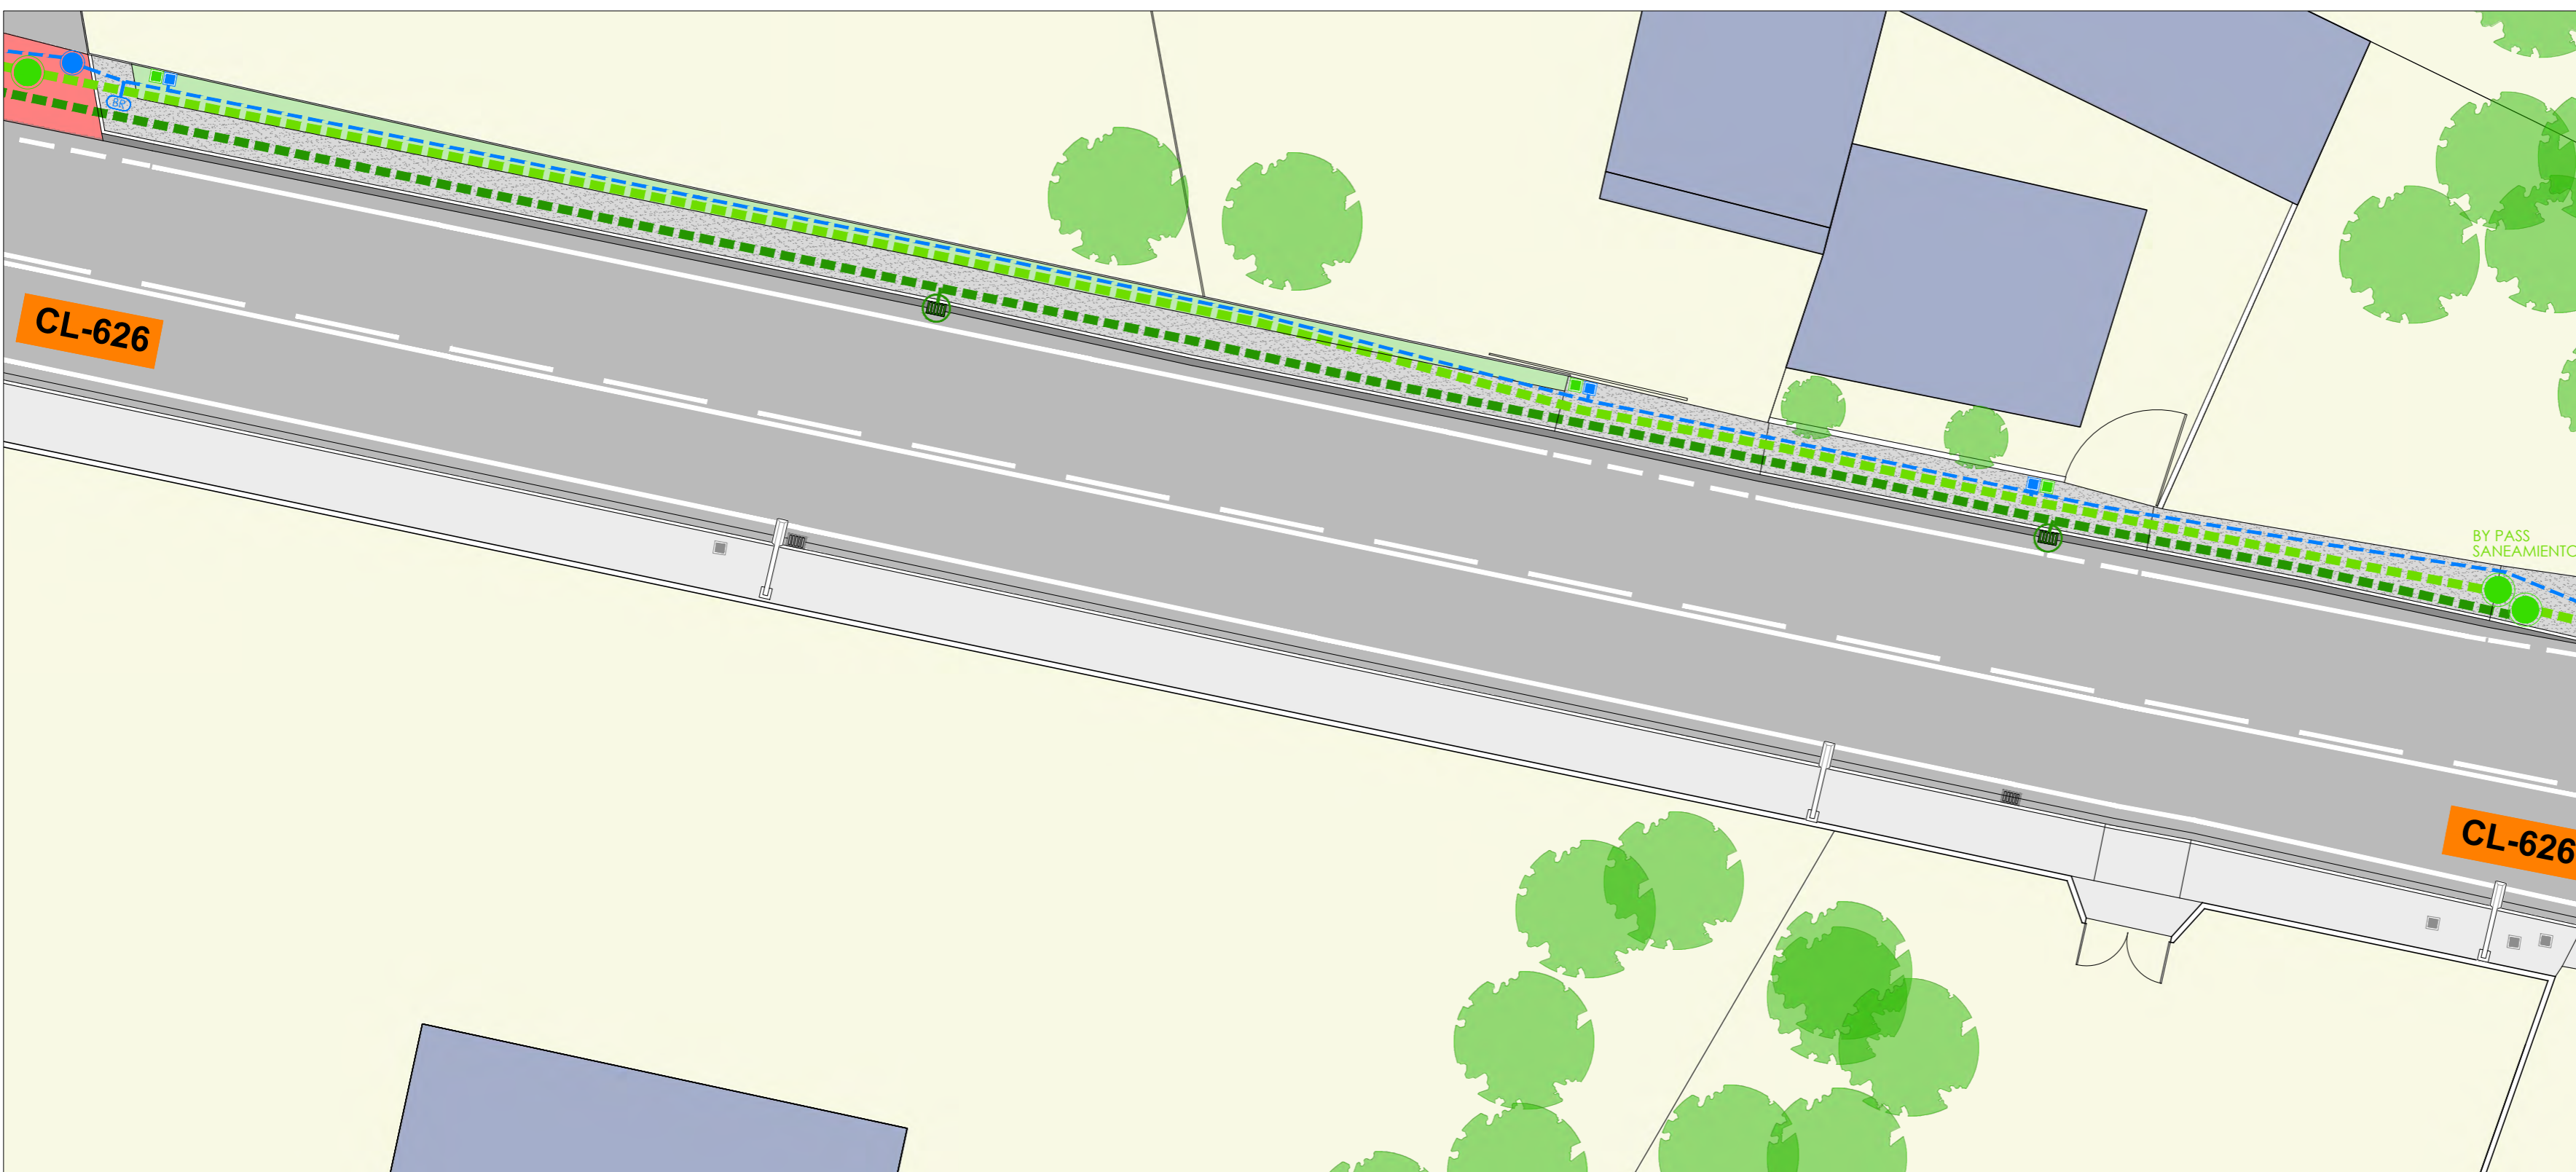

- IMBORNAL
- TAPA COLECTOR
- ARQUETA DE LLAVES
- ARQUETA ALUMBRADO
- FAROLA ALUMBRADO EXISTENTE
- ARQUETA TELEFONÍA EXISTENTE
- NUEVA BOCA DE RIEGO
- ARQUETA SANEAMIENTO
- ARQUETA ACOMETIDA
- TERRENO NATURAL
- NUEVA ACERA DE HORMIGÓN
- ASFALTO EXISTENTE
- HORMIGÓN EXISTENTE
- RELLENO DE GRABILLA
- ZANJA EN VIAL Y REPOSICIÓN DE ASFALTO
- FRANJA 25cm HORMIGÓN
- NUEVO COLECTOR FECALES Ø400
- NUEVO COLECTOR PLUVIALES Ø315
- NUEVO IMBORNAL
- NUEVA RED ABASTECIMIENTO (Ø110) POLIETILENO
- NUEVO TRAMO DE RED ALUMBRADO (Ø90) CORRUGADO FLEXIBLE

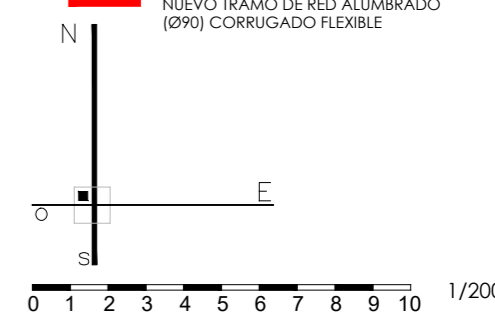

747


PROYECTO BÁSICO Y DE EJECUCIÓN
PAVIMENTACIÓN DE CALLES EN VARIAS LOCALIDADES Y
RENOVACIÓN DE ABASTECIMIENTO EN CAMPOHERMOSO
PPCM 2018 - LA VECILLA DE CURUEÑO - LEÓN

PROPIEDAD
AYTO. LA VECILLA DE CURUEÑO
ESCALA @A2-1/200 MARZO 2018

REFORMADO CTRA. CL-626
TRAMO 6 INSTALACIONES **B06**
Sustituye a Sustituido por




"EL PRESENTE DOCUMENTO ES COPIA DE SU ORIGINAL. DEL QUE ES AUTOR EL ABAJADO FIRMANTE. SU UTILIZACIÓN TOTAL O PARCIAL, ASÍ COMO CUALQUIER REPRODUCCIÓN O CESIÓN A TERCEROS, REQUIEREN LA PREVA AUTORIZACIÓN. EMPRESA DE SU AUTOR, Quedando en todo caso prohibida cualquier modificación unilateral del mismo."

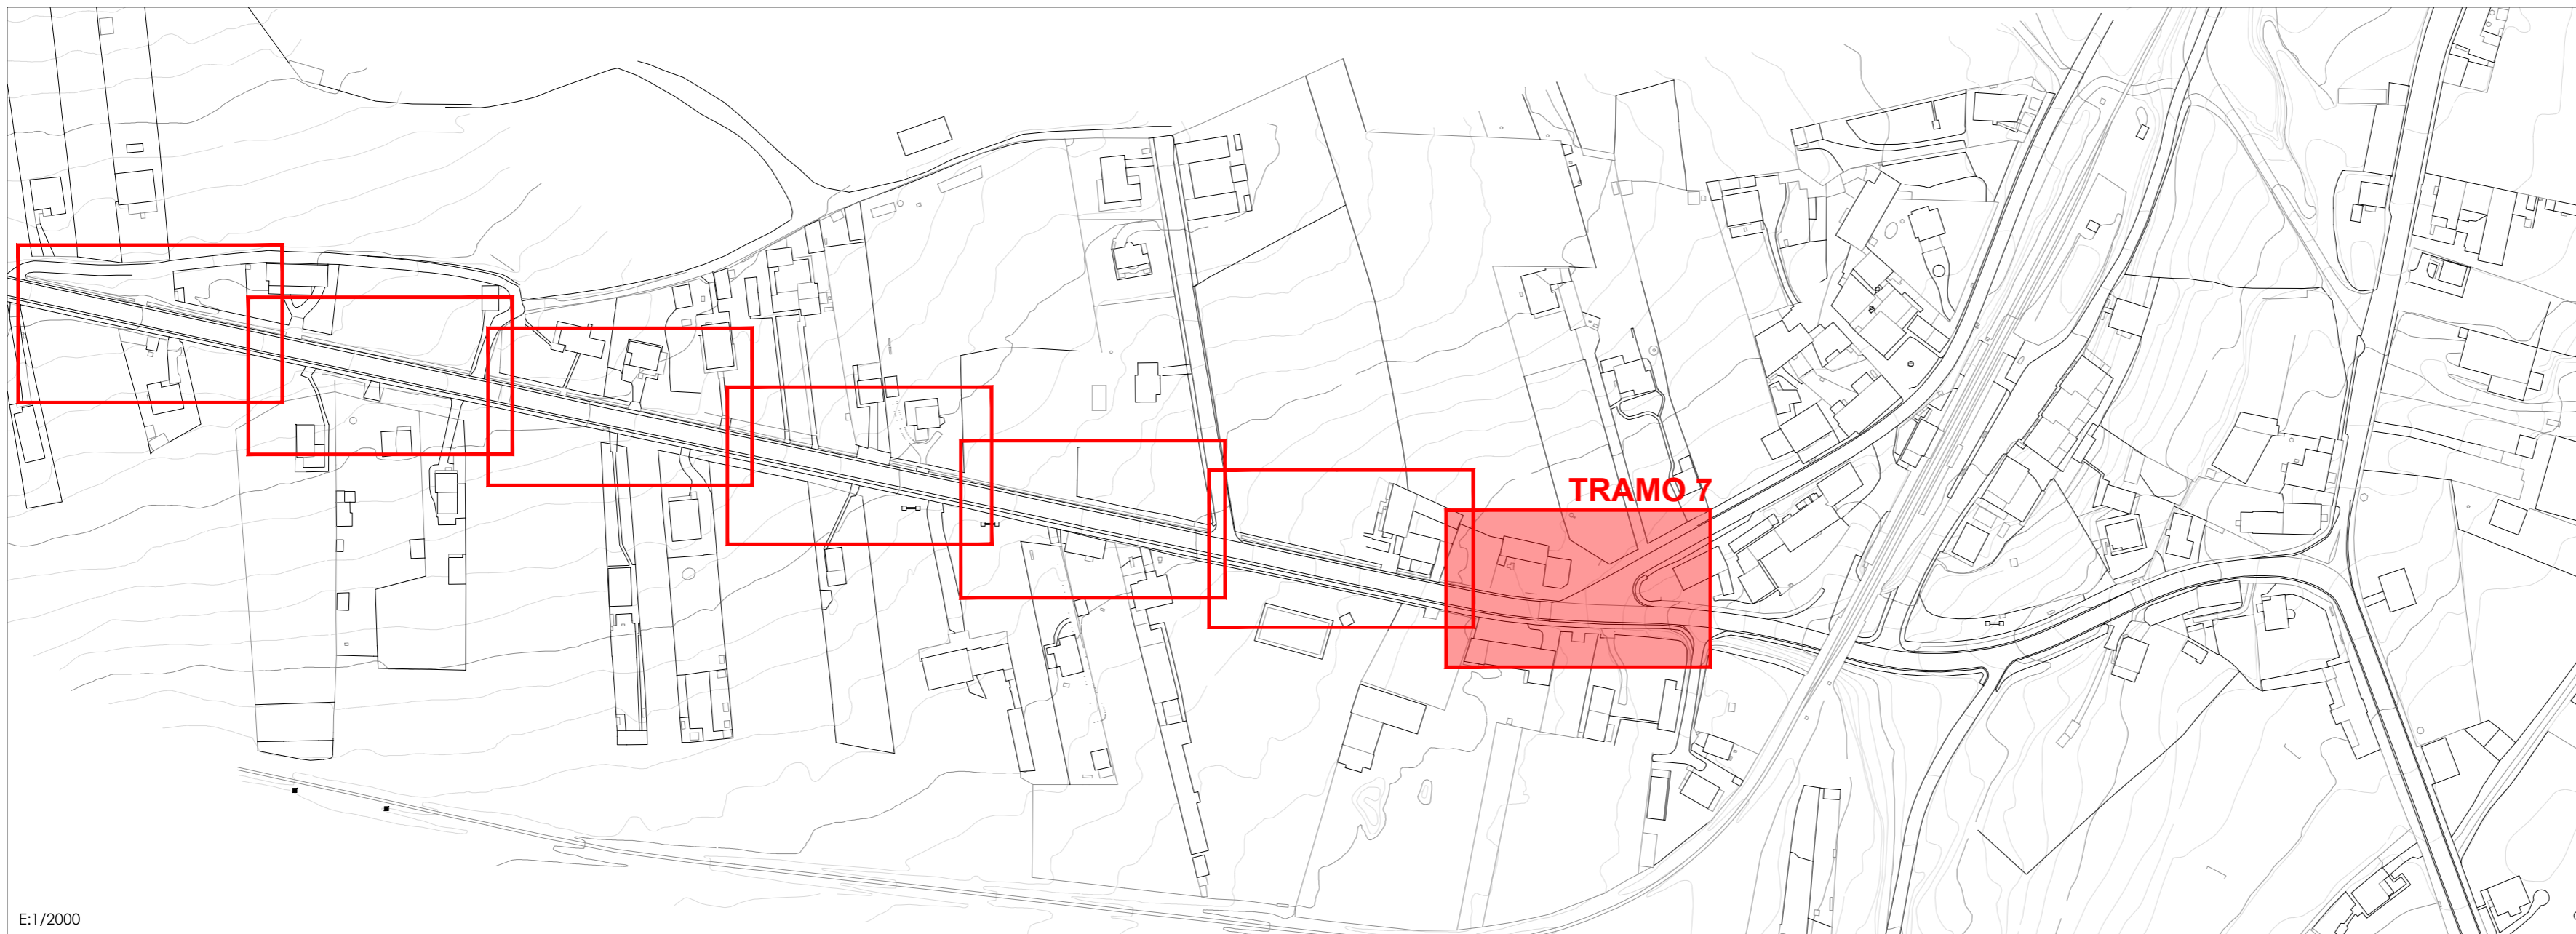


E:1/2000



c/ El Chantre, 1 bajo
24005 - León -
tlf. +34 987 071 111
fax. +34 987 073 395
email: urbaq@urbaq.es

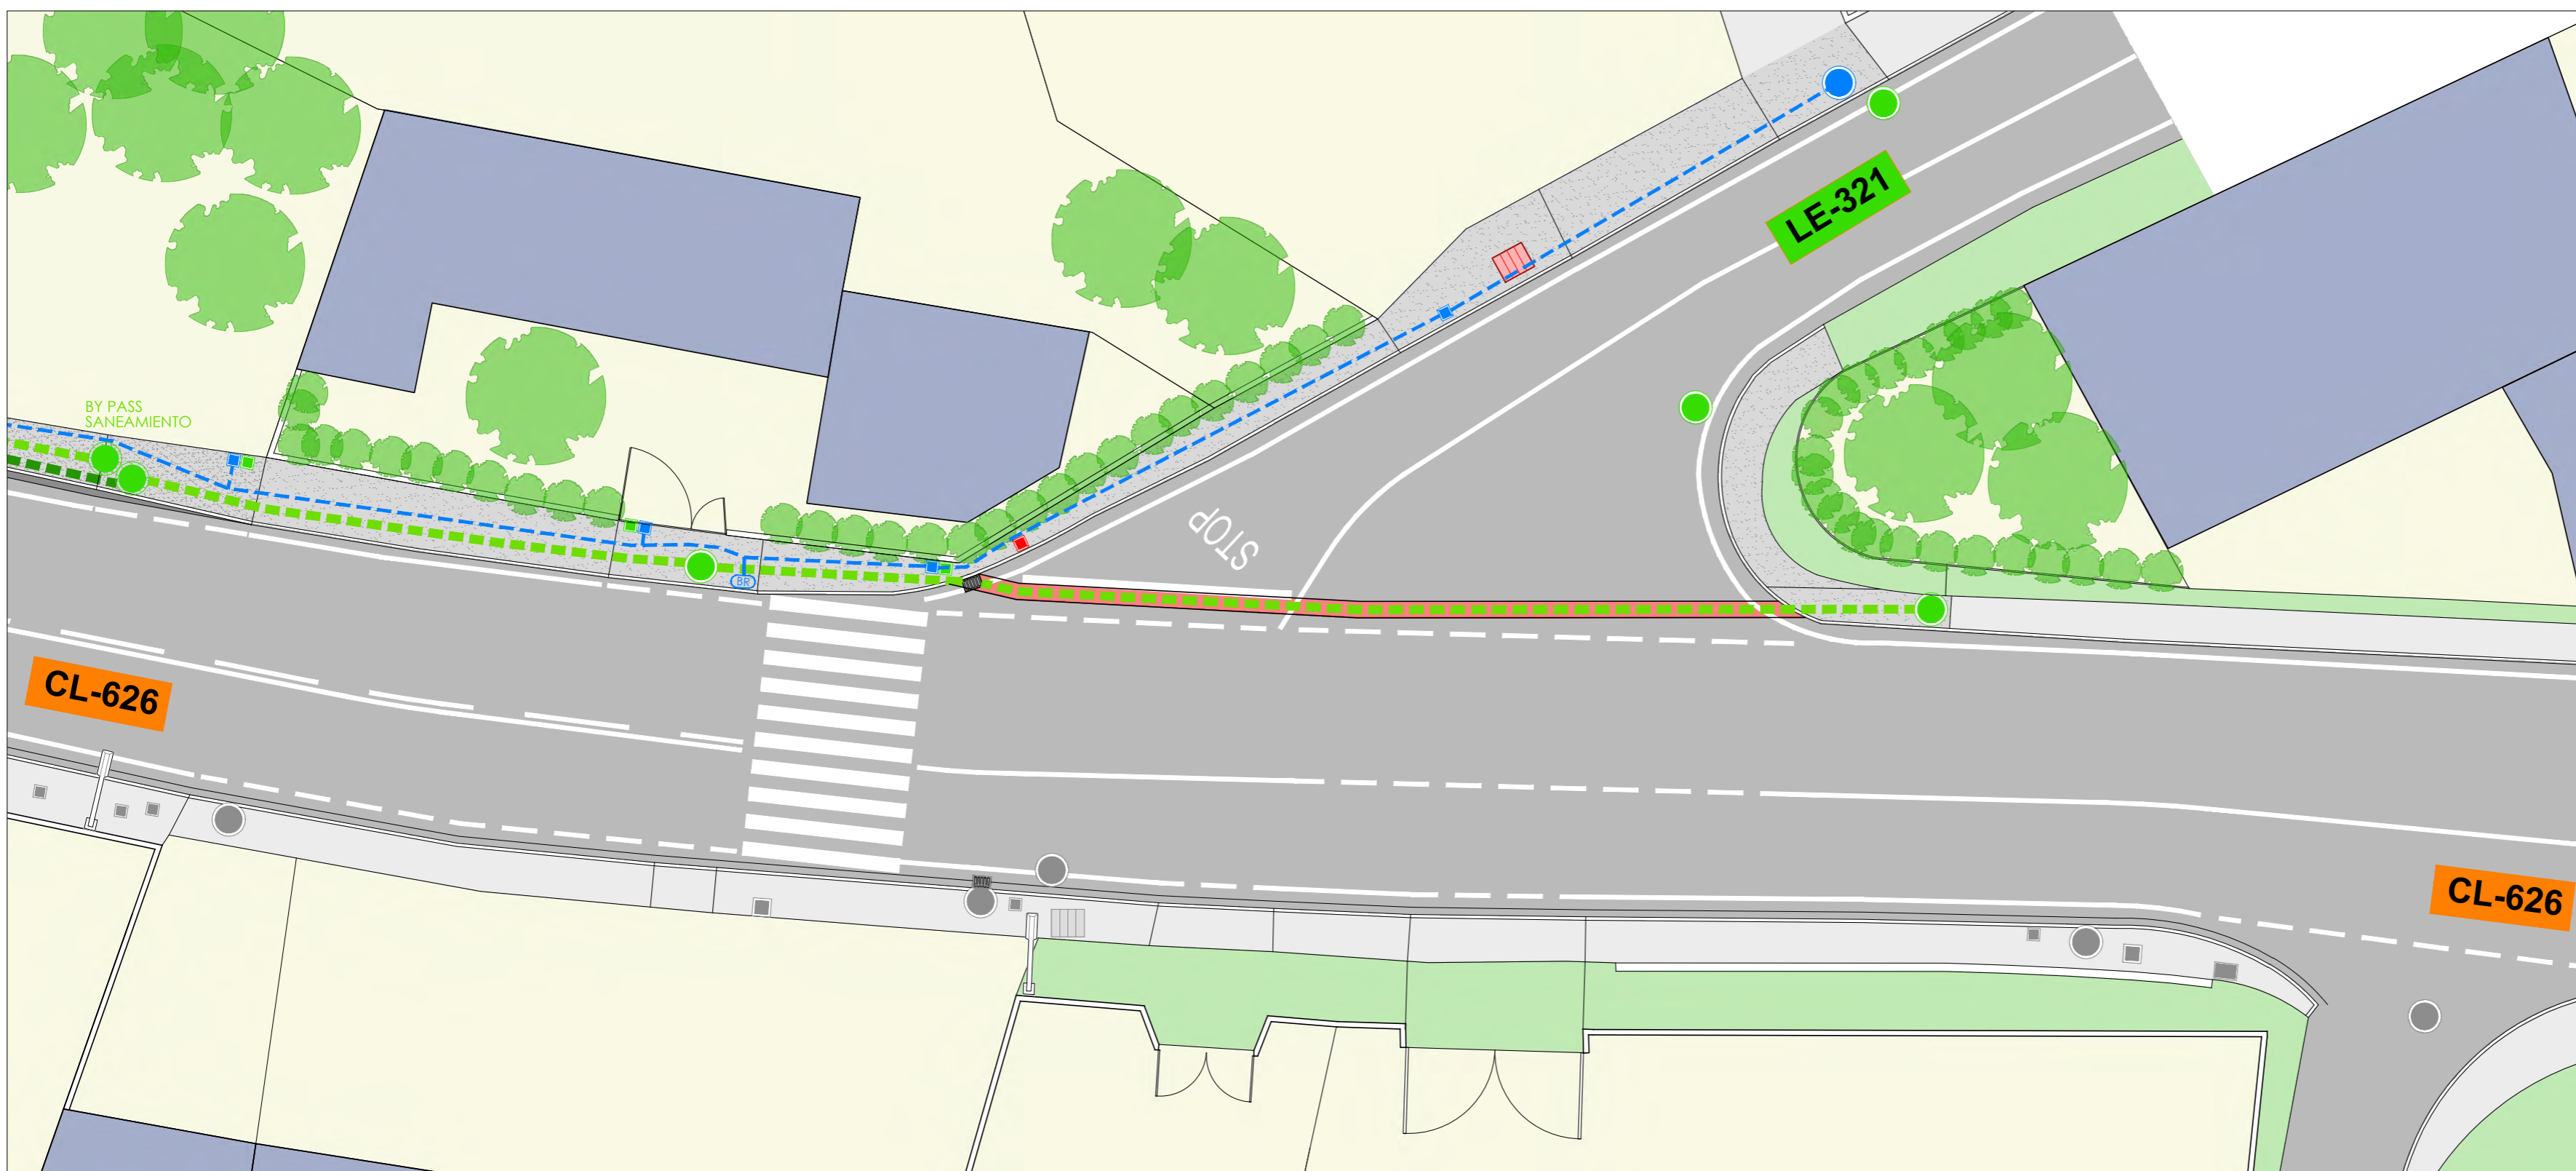

-  IMBORNAL
-  TAPA COLECTOR
-  ARQUETA DE LLAVES
-  ARQUETA ALUMBRADO
-  FAROLA ALUMBRADO EXISTENTE
-  ARQUETA TELEFONÍA EXISTENTE
-  NUEVA BOCA DE RIEGO
-  ARQUETA SANEAMIENTO
-  ARQUETA ACOMETIDA
-  TERRENO NATURAL
-  NUEVA ACERA DE HORMIGÓN
-  ASFALTO EXISTENTE
-  HORMIGÓN EXISTENTE
-  RELLENO DE GRABILLA
-  ZANJA EN VIAL Y REPOSICIÓN DE ASFALTO
-  FRANJA 25cm HORMIGÓN
-  NUEVO COLECTOR FECALES Ø400
-  NUEVO COLECTOR PLUVIALES Ø2315
-  NUEVO IMBORNAL
-  NUEVA RED ABASTECIMIENTO (Ø110) POLIETILENO
-  NUEVO TRAMO DE RED ALUMBRADO (Ø90) CORRUGADO FLEXIBLE

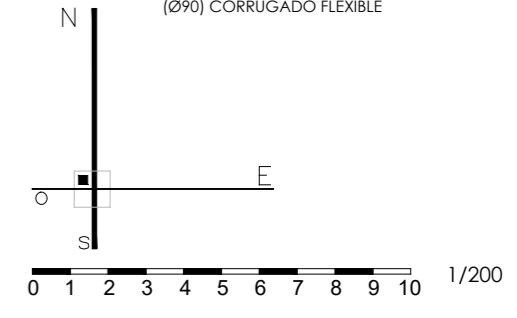

747

PROYECTO BÁSICO Y DE EJECUCIÓN
PAVIMENTACIÓN DE CALLES EN VARIAS LOCALIDADES Y
RENOVACIÓN DE ABASTECIMIENTO EN CAMPOHERMOSO
PPCM 2018 - LA VECILLA DE CURUEÑO - LEÓN

PROPIEDAD
AYTO. LA VECILLA DE CURUEÑO
ESCALA @A2-1/200 MARZO 2018

REFORMADO CTRA. CL-626 **B07**
TRAMO 7 INSTALACIONES
Sustituye a Sustituido por




"EL PRESENTE DOCUMENTO ES COPIA DE SU ORIGINAL, DEL QUE ES AUTÓRE EL ABAO DRIANTE SU UTILIZACION TOTAL O PARCIAL, ASÍ COMO CUALQUIER REPRODUCCION O CESION A TERCEROS, REQUIEREN LA PREVIA AUTORIZACION EXPRESA DE SU AUTOR, Quedando en todo caso prohibida cualquier modificación unilateral del mismo."




E:1/1000


- | | | |
|--|--|---|
| 1.- TERRENO ACTUAL | 7.- NUEVO COLECTOR FECALES Ø400 | 12.- ZAHORRA ARTIFICIAL |
| 2.- AGLOMERADO EXISTENTE CARRETERA CL-626 | 8.- NUEVO COLECTOR PLUVIALES Ø315 | 13.- NUEVO BORDILLO |
| 3.- ACERA EXISTENTE | 9.- NUEVA RED ABASTECIMIENTO Ø110 | 14.- NUEVA ACERA DE HORMIGÓN (1,5 m de ancho) |
| 4.- BORDILLO EXISTENTE | 10.- NUEVO IMBORNAL CONECTADO A RED DE PLUVIALES COLOCADO EN FRANJA DE HORMIGÓN (25cm) | 15.- ARENA |
| 5.- FIN DE AGLOMERADO EXISTENTE CARRETERA CL-626 | 11.- ZAHORRA NATURAL | |
| 6.- CUNETETA DE HORMIGÓN EXISTENTE | | |

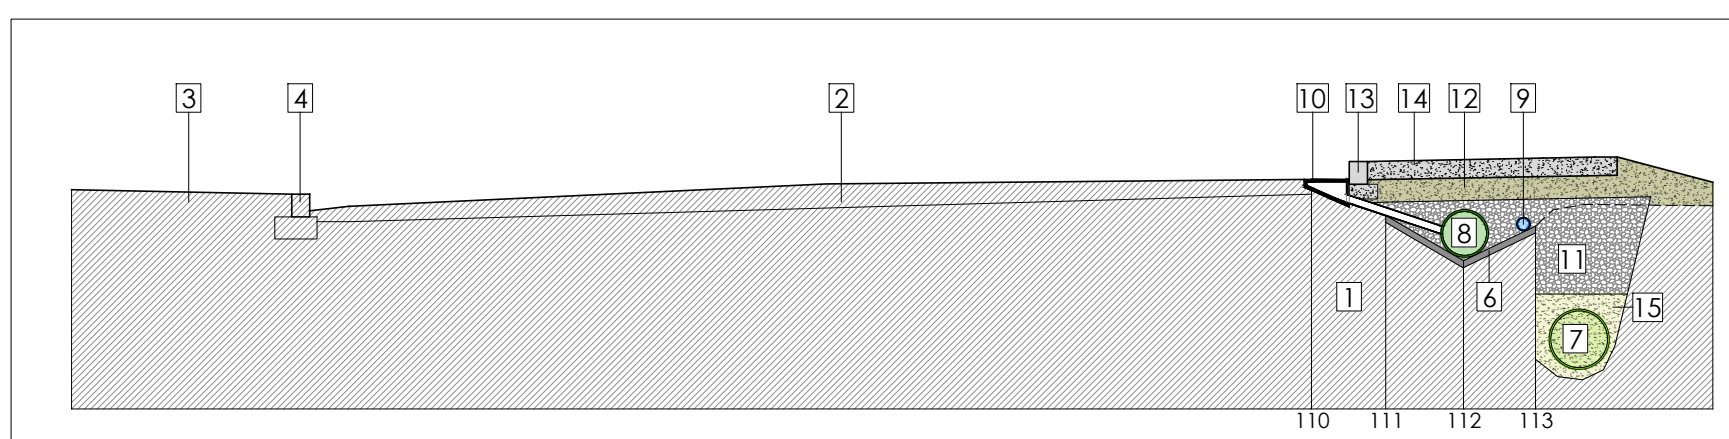


E:1/50
SECCIÓN TRANSVERSAL ST.01

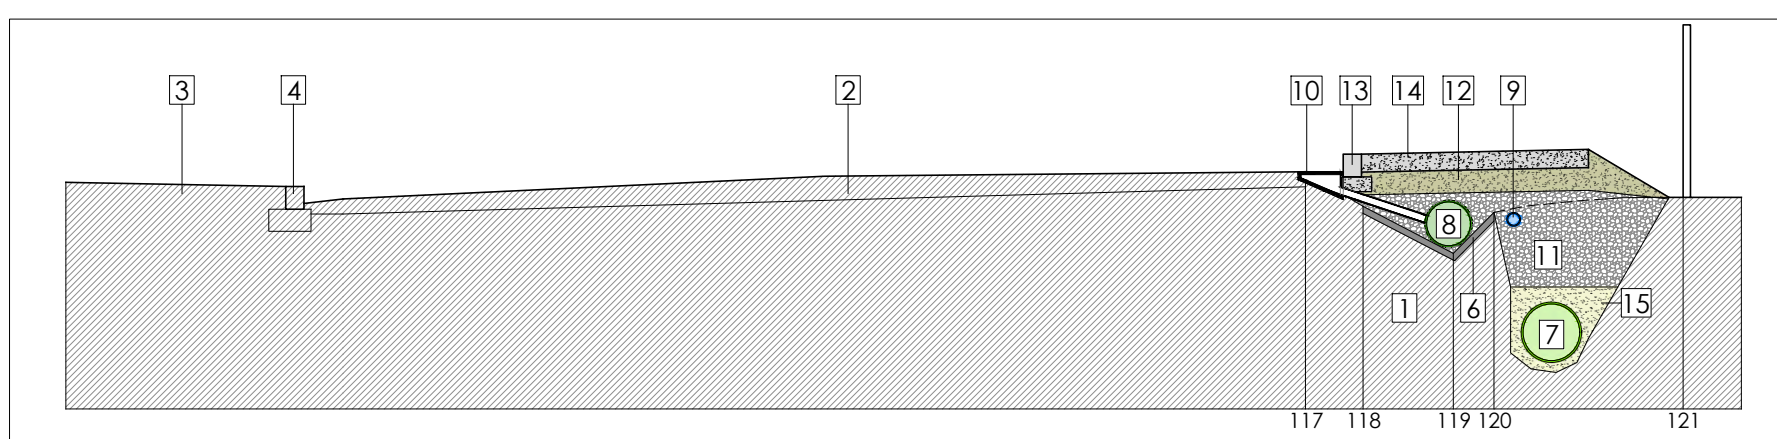


E:1/50
SECCIÓN TRANSVERSAL ST.02

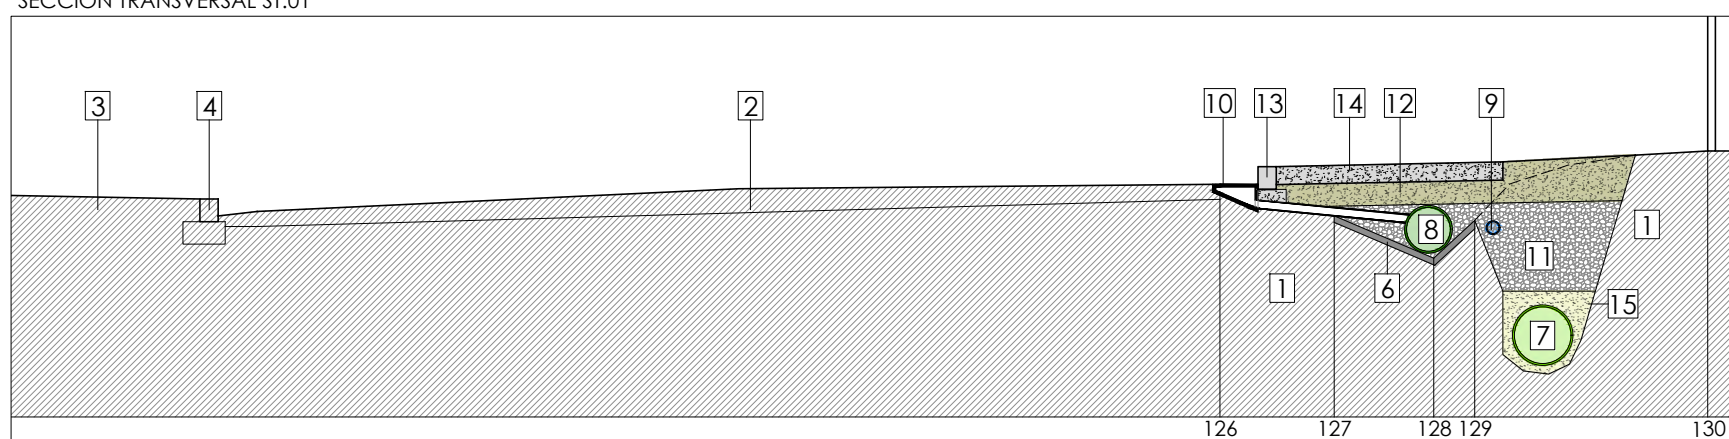


E:1/50
SECCIÓN TRANSVERSAL ST.03

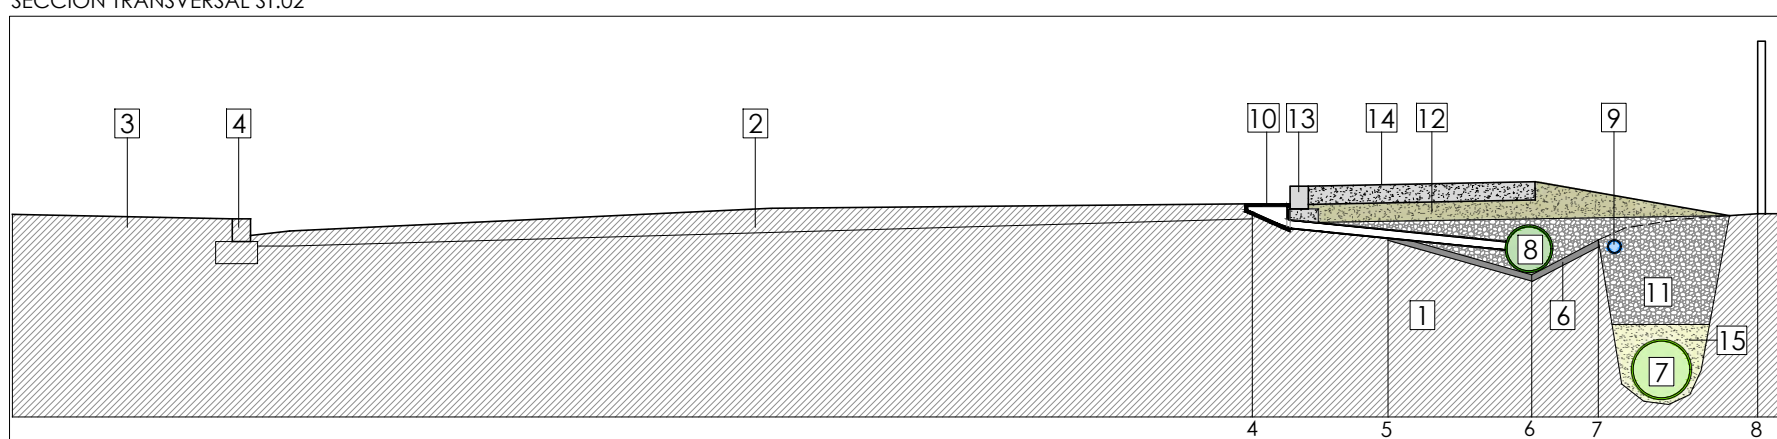


E:1/50
SECCIÓN TRANSVERSAL ST.04

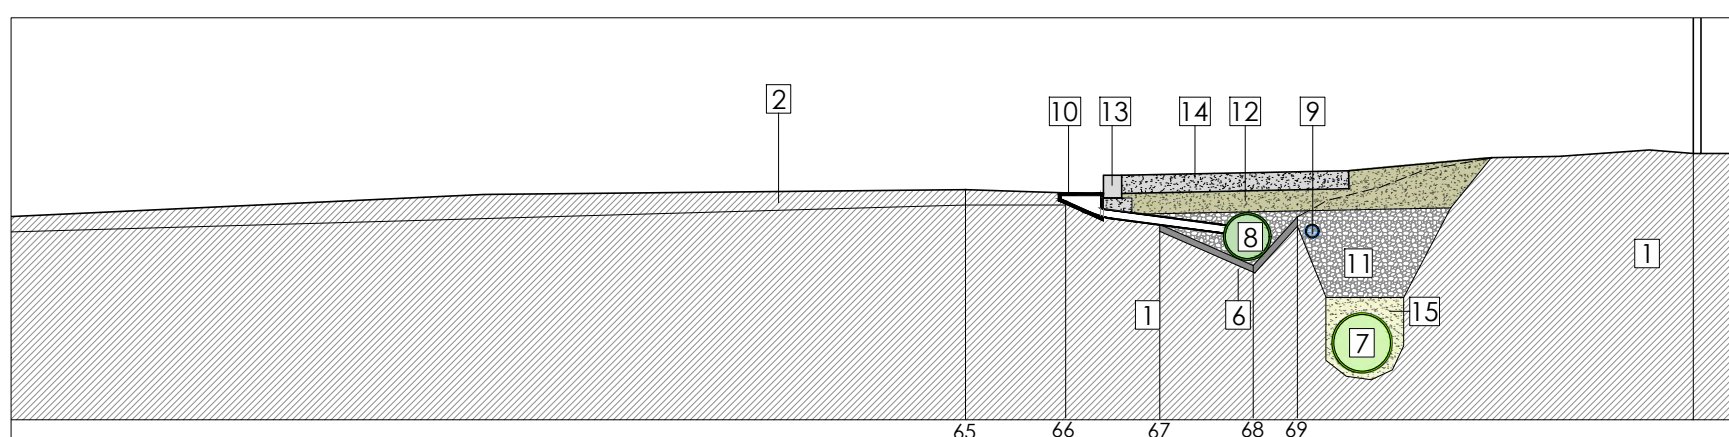


E:1/50
SECCIÓN TRANSVERSAL ST.05

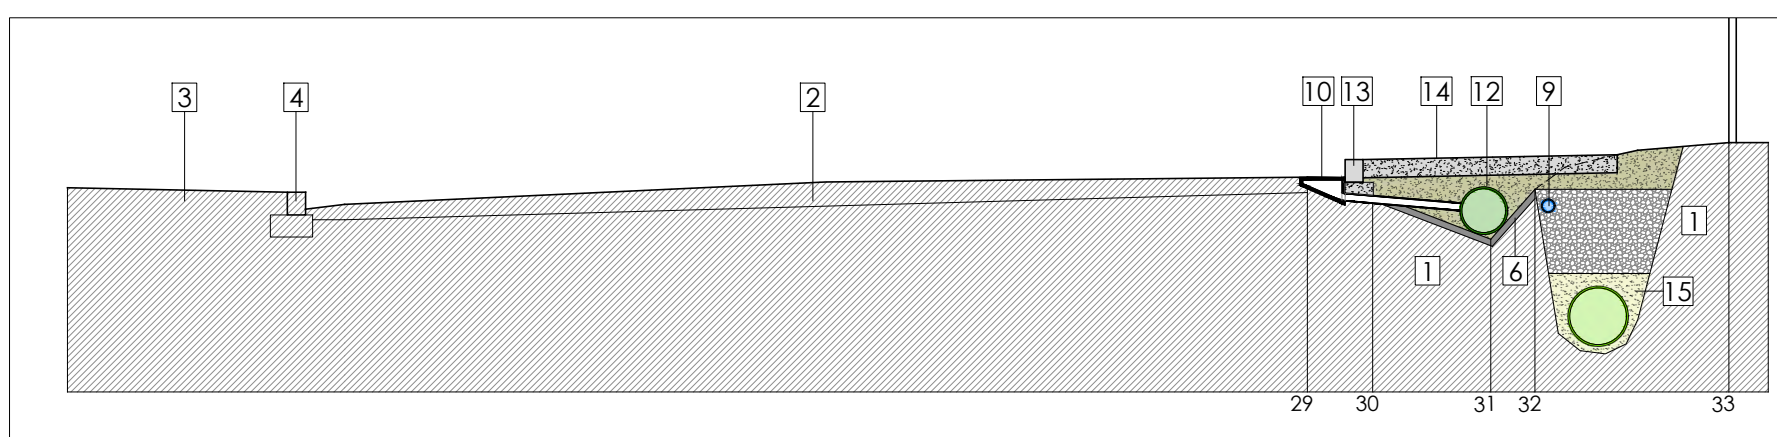

E:1/50
SECCIÓN TRANSVERSAL ST.06

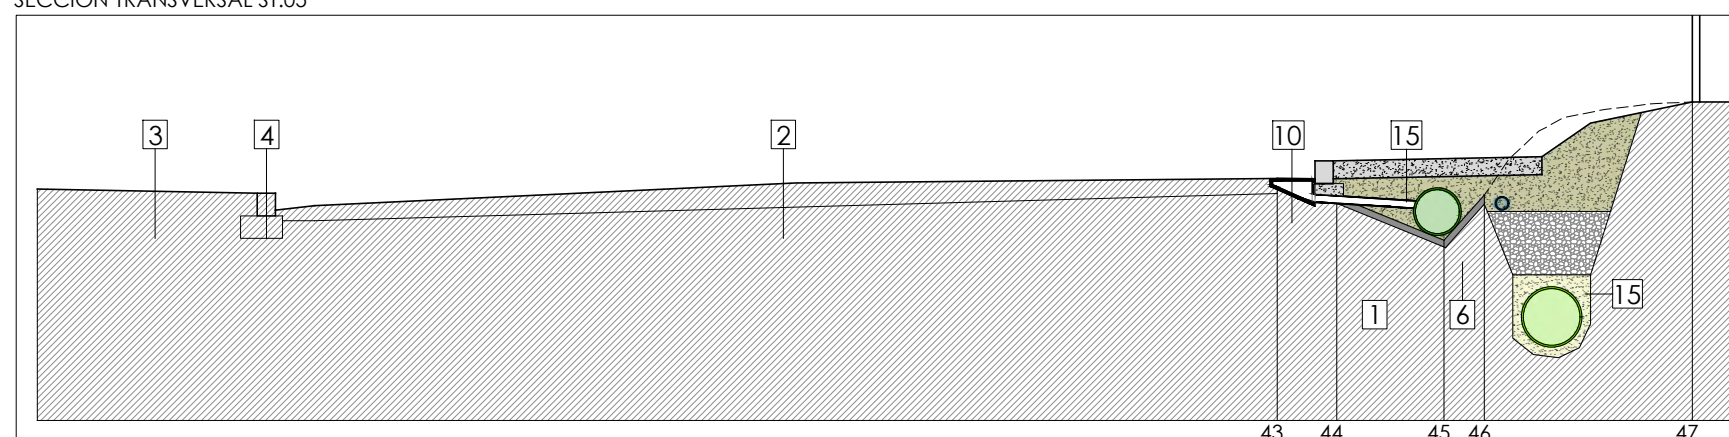


E:1/50
SECCIÓN TRANSVERSAL ST.07

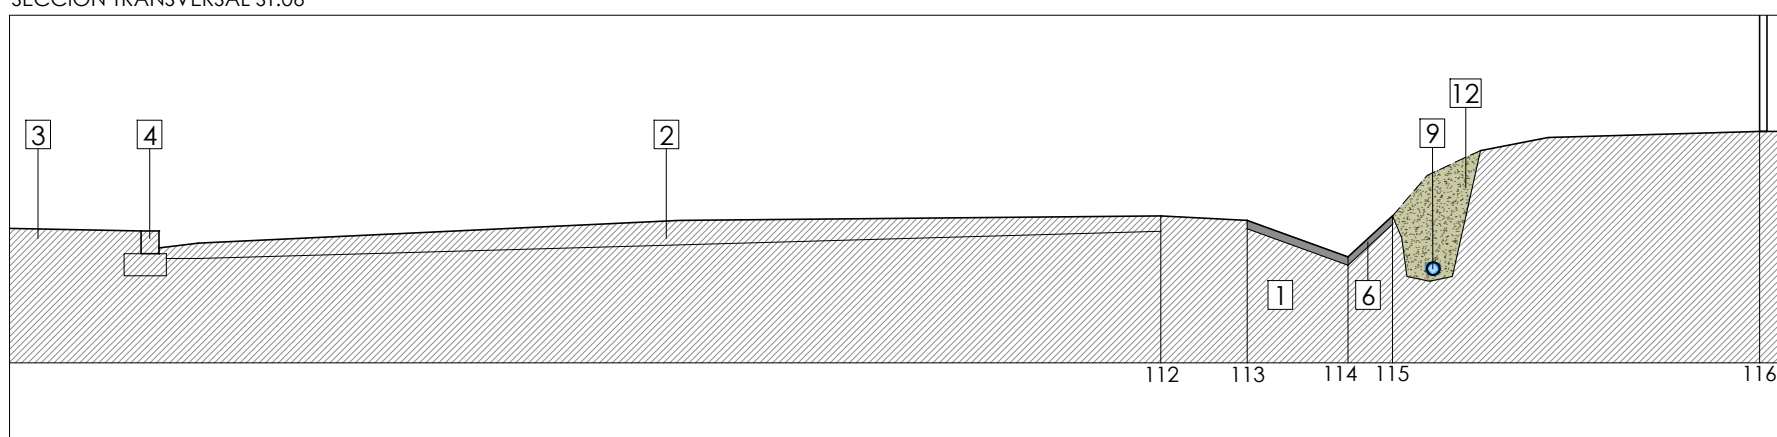

E:1/50
SECCIÓN TRANSVERSAL ST.08




c/ El Chantre, 1 bajo
24005 - León -
Hf. +34 987 071 111
fax. +34 987 073 395
email: urbaq@urbaq.es

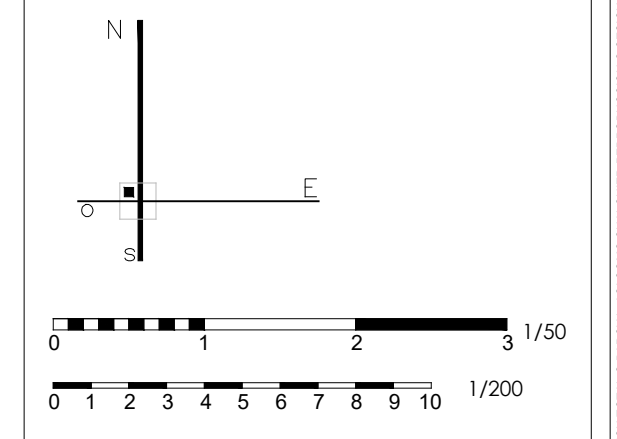



747
PROYECTO BÁSICO Y DE EJECUCIÓN
PAVIMENTACIÓN DE CALLES EN VARIAS LOCALIDADES Y
RENOVACIÓN DE ABASTECIMIENTO EN CAMPOHERMOSO
PPCM 2018 - LA VEJILLA DE CURUEÑO - LEÓN
PROPIEDAD
AYTO. LA VEJILLA DE CURUEÑO
ESCALA @A2-1/200 MARZO 2018
REFORMADO CTRA. CL-626
SECCIONES TRANSVERSALES
Sustituye a Sustituido por

B08
Fernando Liebana Diez
arquitecto



EL PRESENTE DOCUMENTO ES COPIA DE SU ORIGINAL DEL QUE ES AUTÓR EL ABDO PRIMATE SU UTILIZACIÓN TOTAL O PARCIAL, ASÍ COMO CUALQUIER REPRODUCCIÓN O SESIONA TERCEROS, REQUERIRÁ LA PREVA AUTORIZACIÓN EXPRESA DE SU AUTOR, QUEDANDO EN TODO CASO PROHIBIDA CUALQUIER MODIFICACIÓN UNILATERAL DEL MISMO.

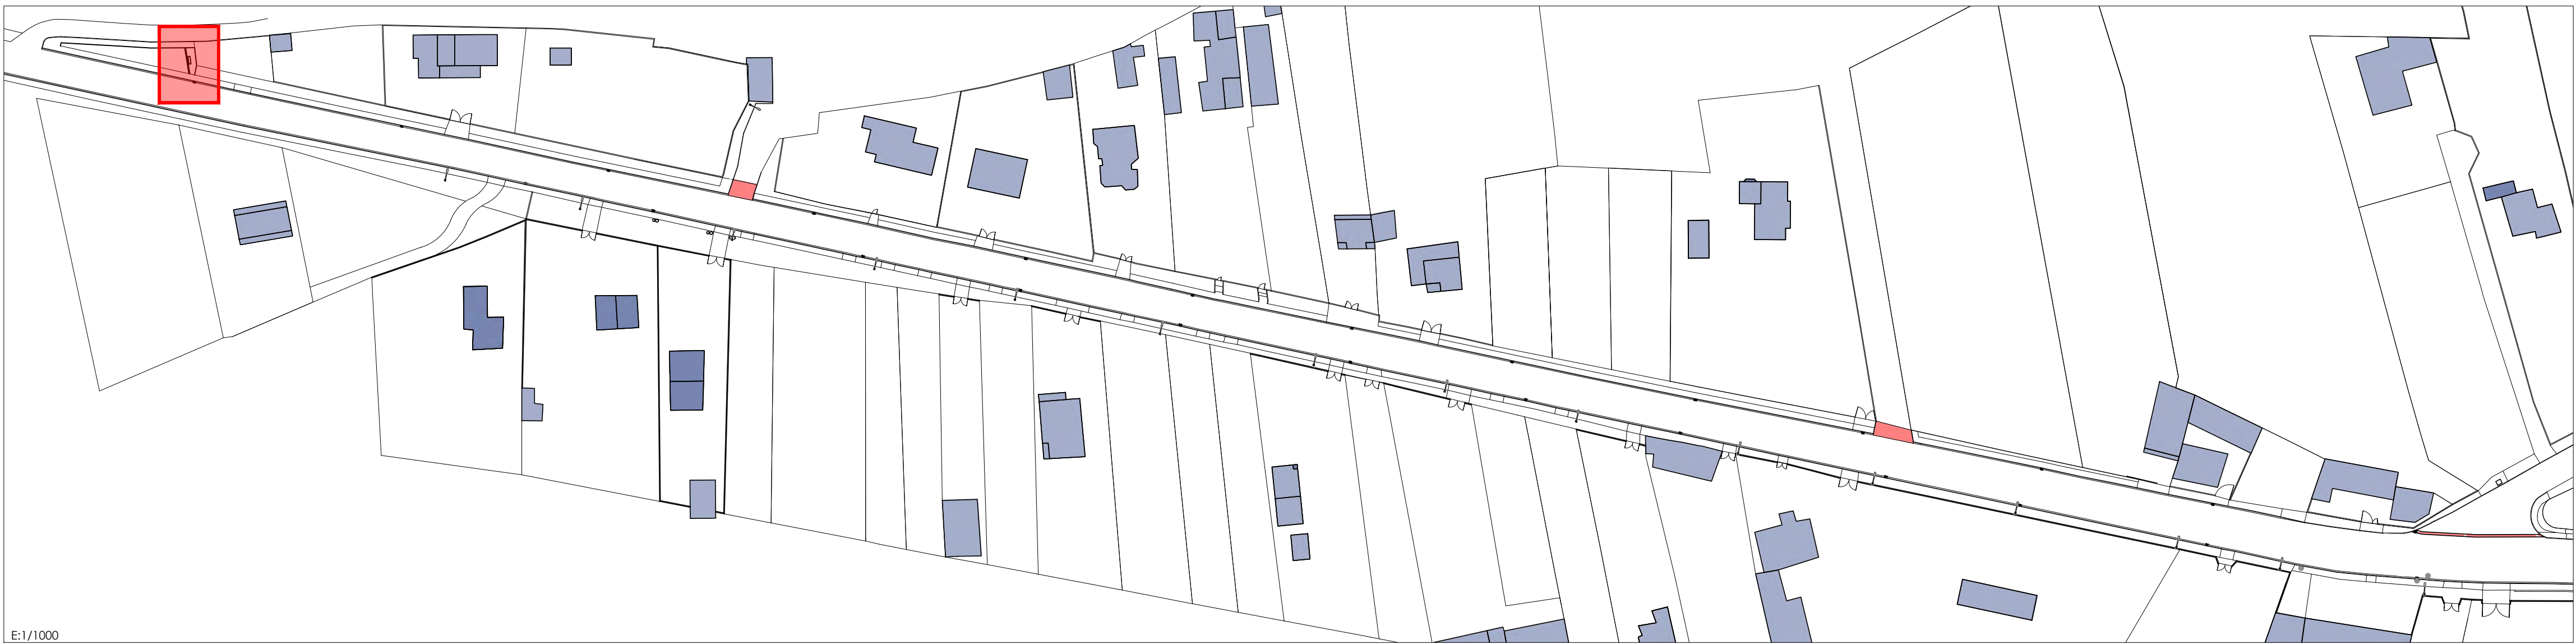

E:1/1000

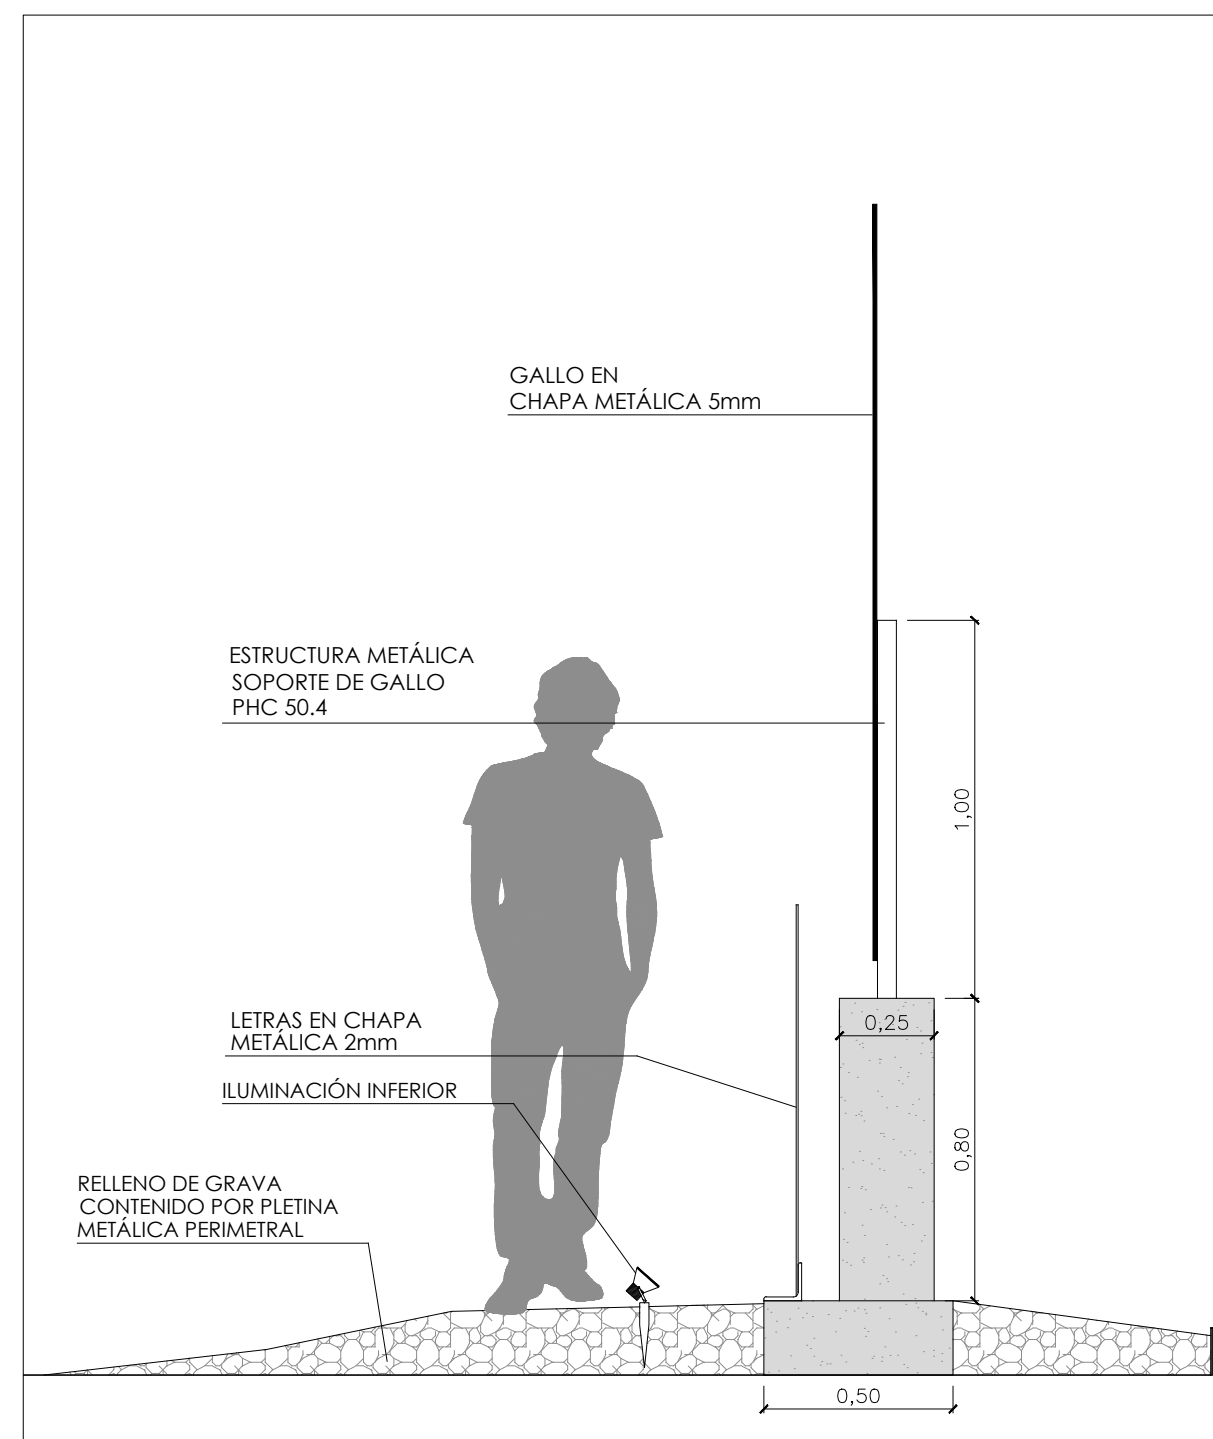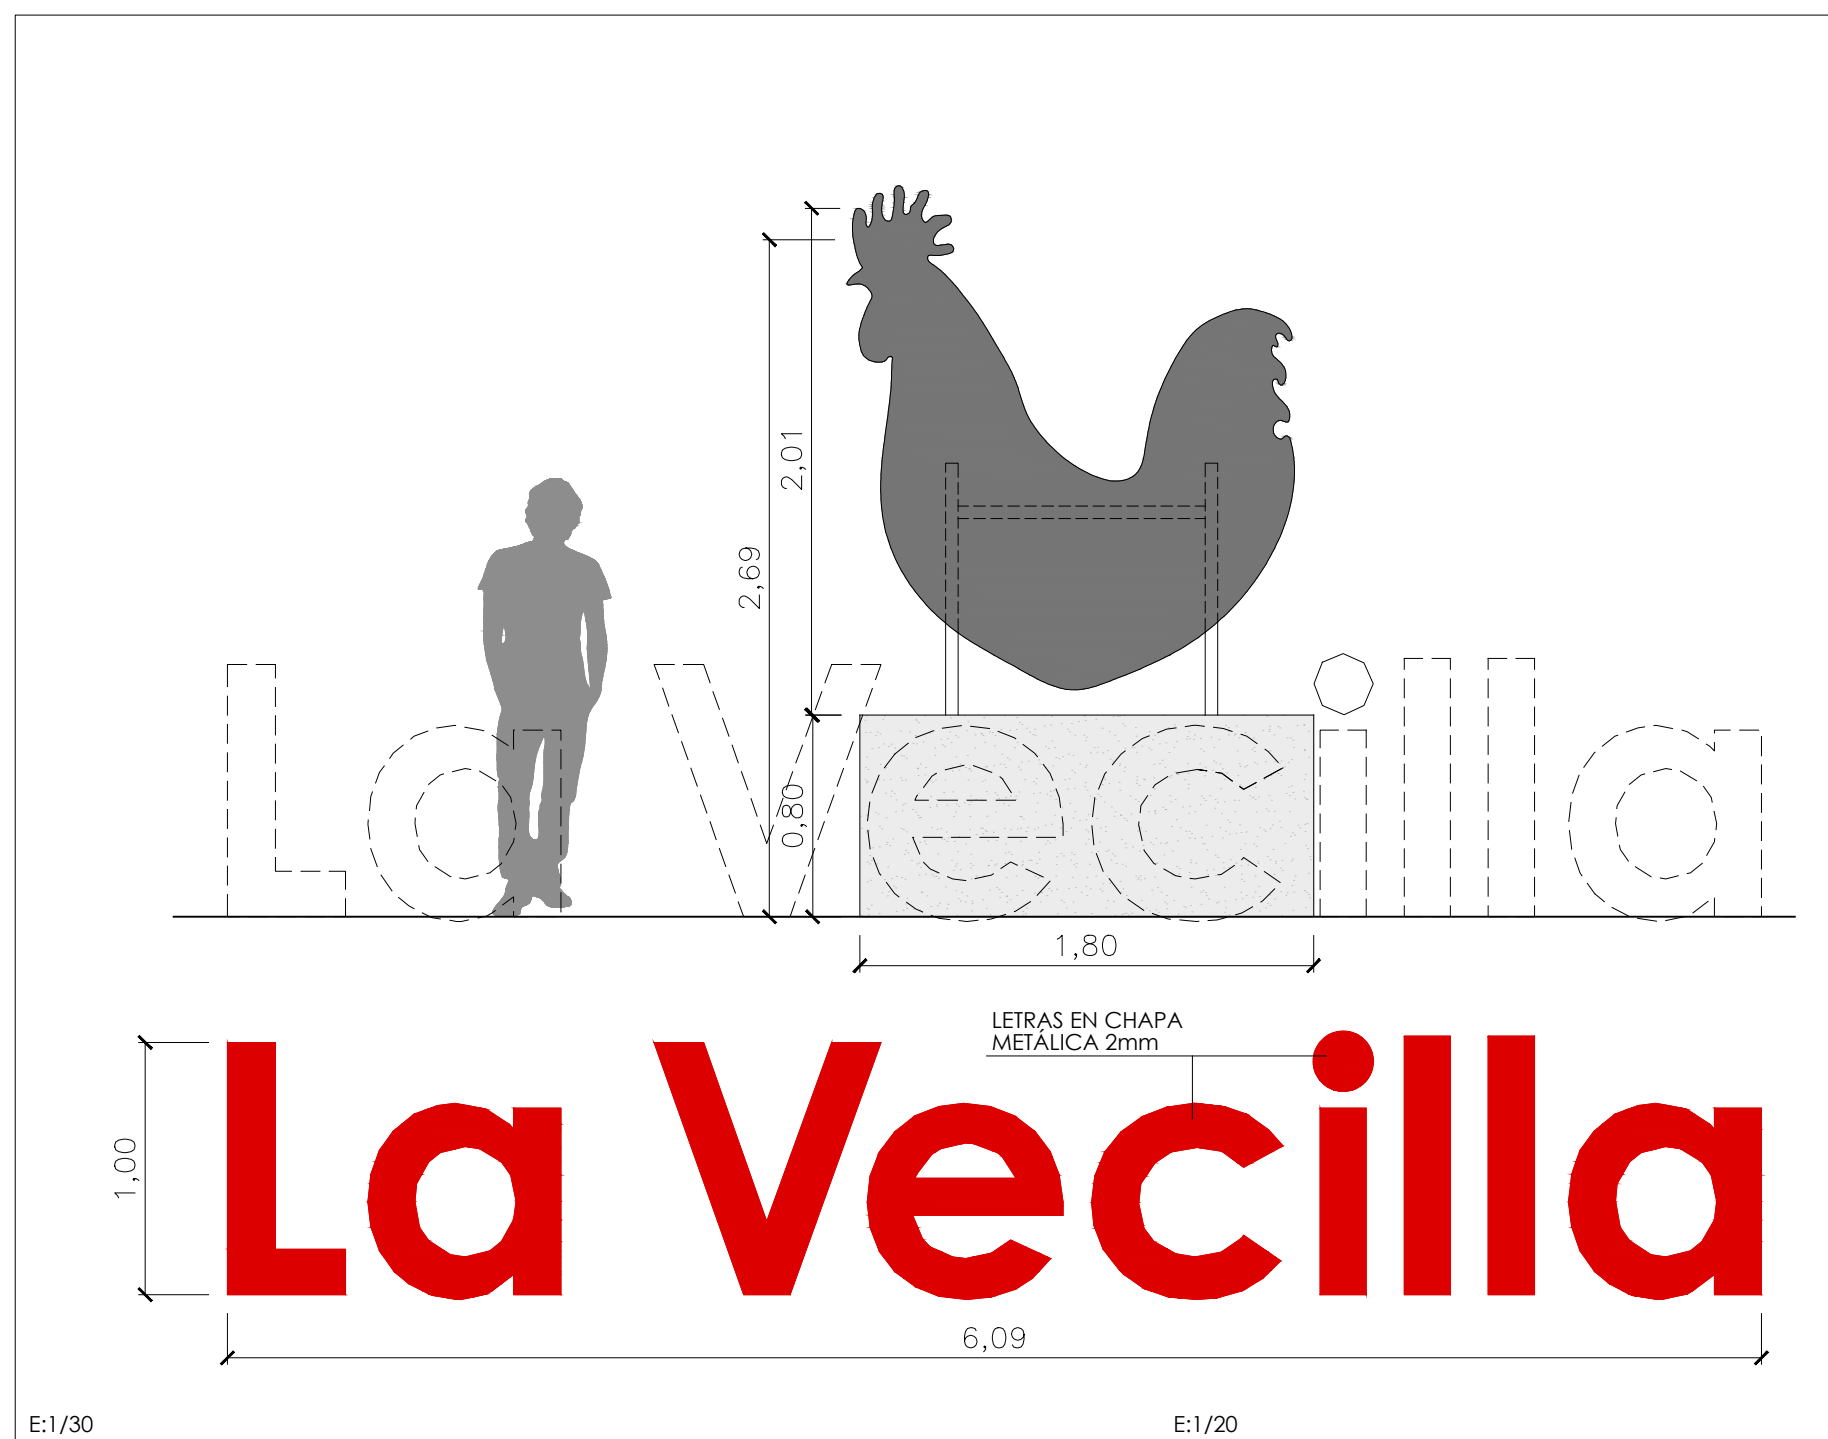

c/ El Chantre, 1 bajo
24005 - León -
Hf. +34 987 071 111
fax. +34 987 073 395
email: urbaq@urbaq.es

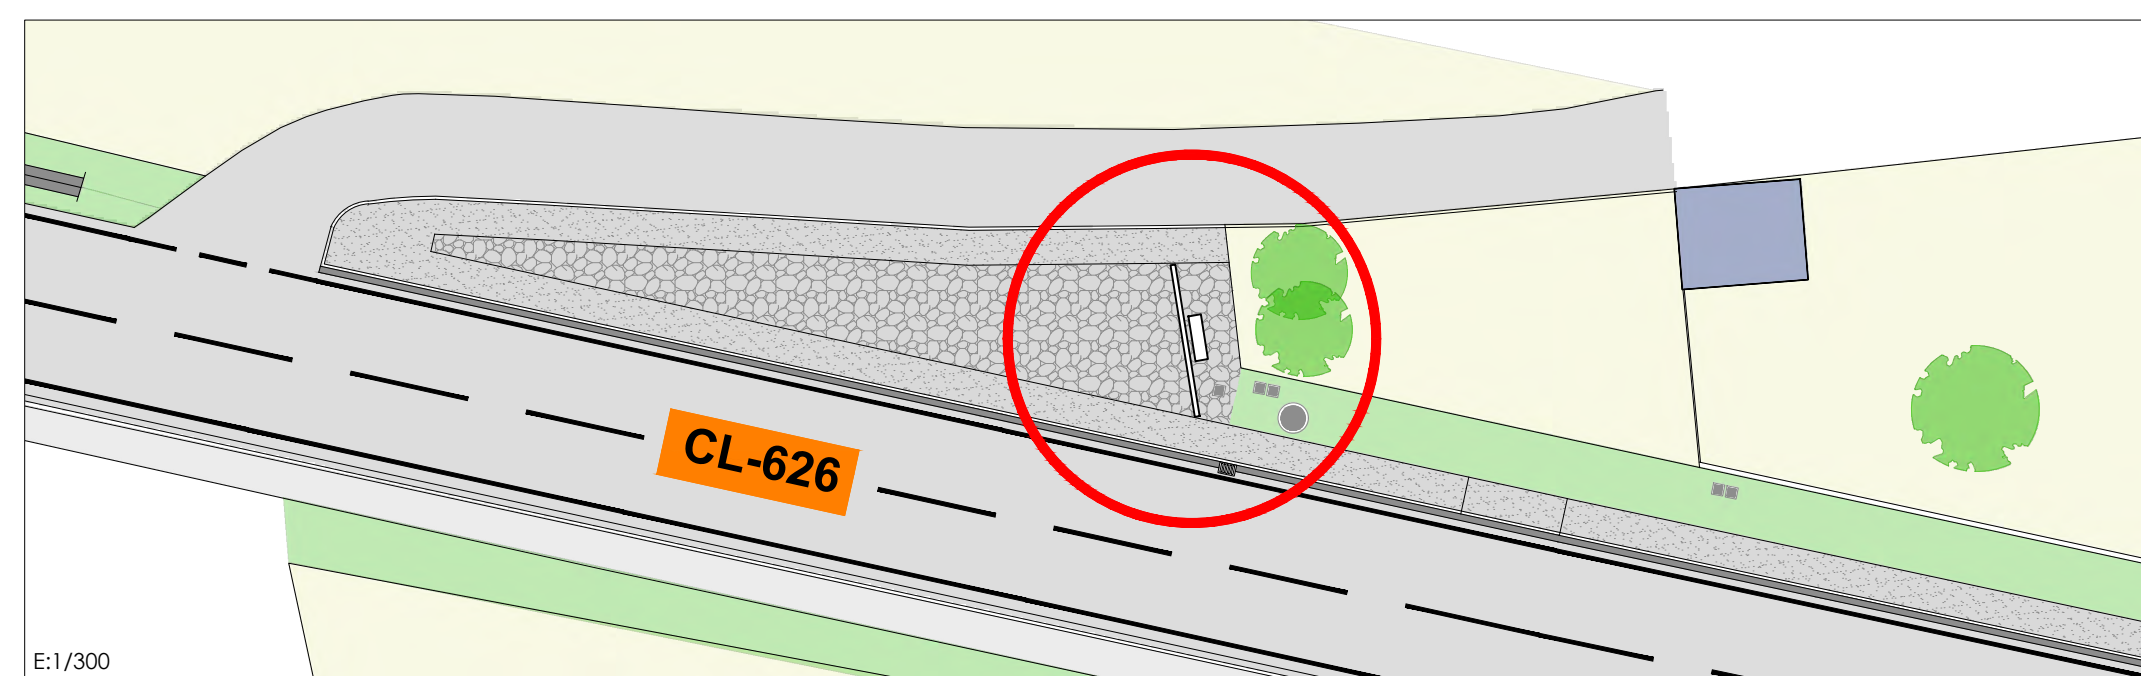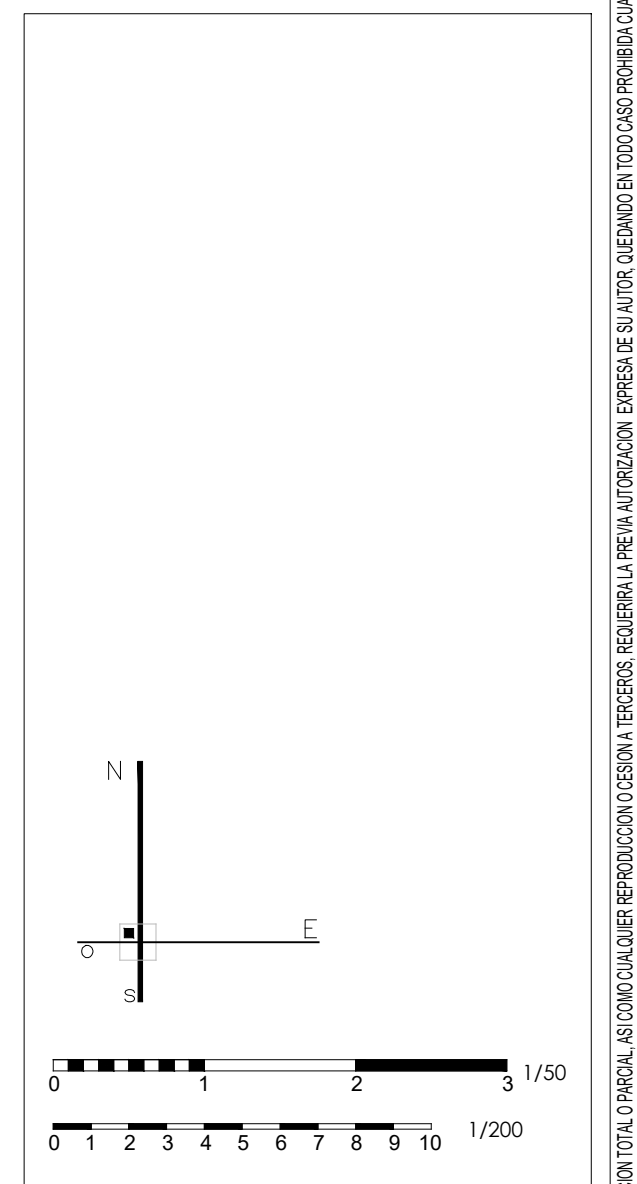


747
PROYECTO BÁSICO Y DE EJECUCIÓN
PAVIMENTACIÓN DE CALLES EN VARIAS LOCALIDADES Y
RENOVACIÓN DE ABASTECIMIENTO EN CAMPOHERMOSO
PPCM 2018 - LA VECILLA DE CURUEÑO - LEÓN
PROPIEDAD
AYTO. LA VECILLA DE CURUEÑO
ESCALA @A2-1/200 MARZO 2018

REFORMADO CTRA. CL-626
DETALLE CARTEL MUNICIPIO







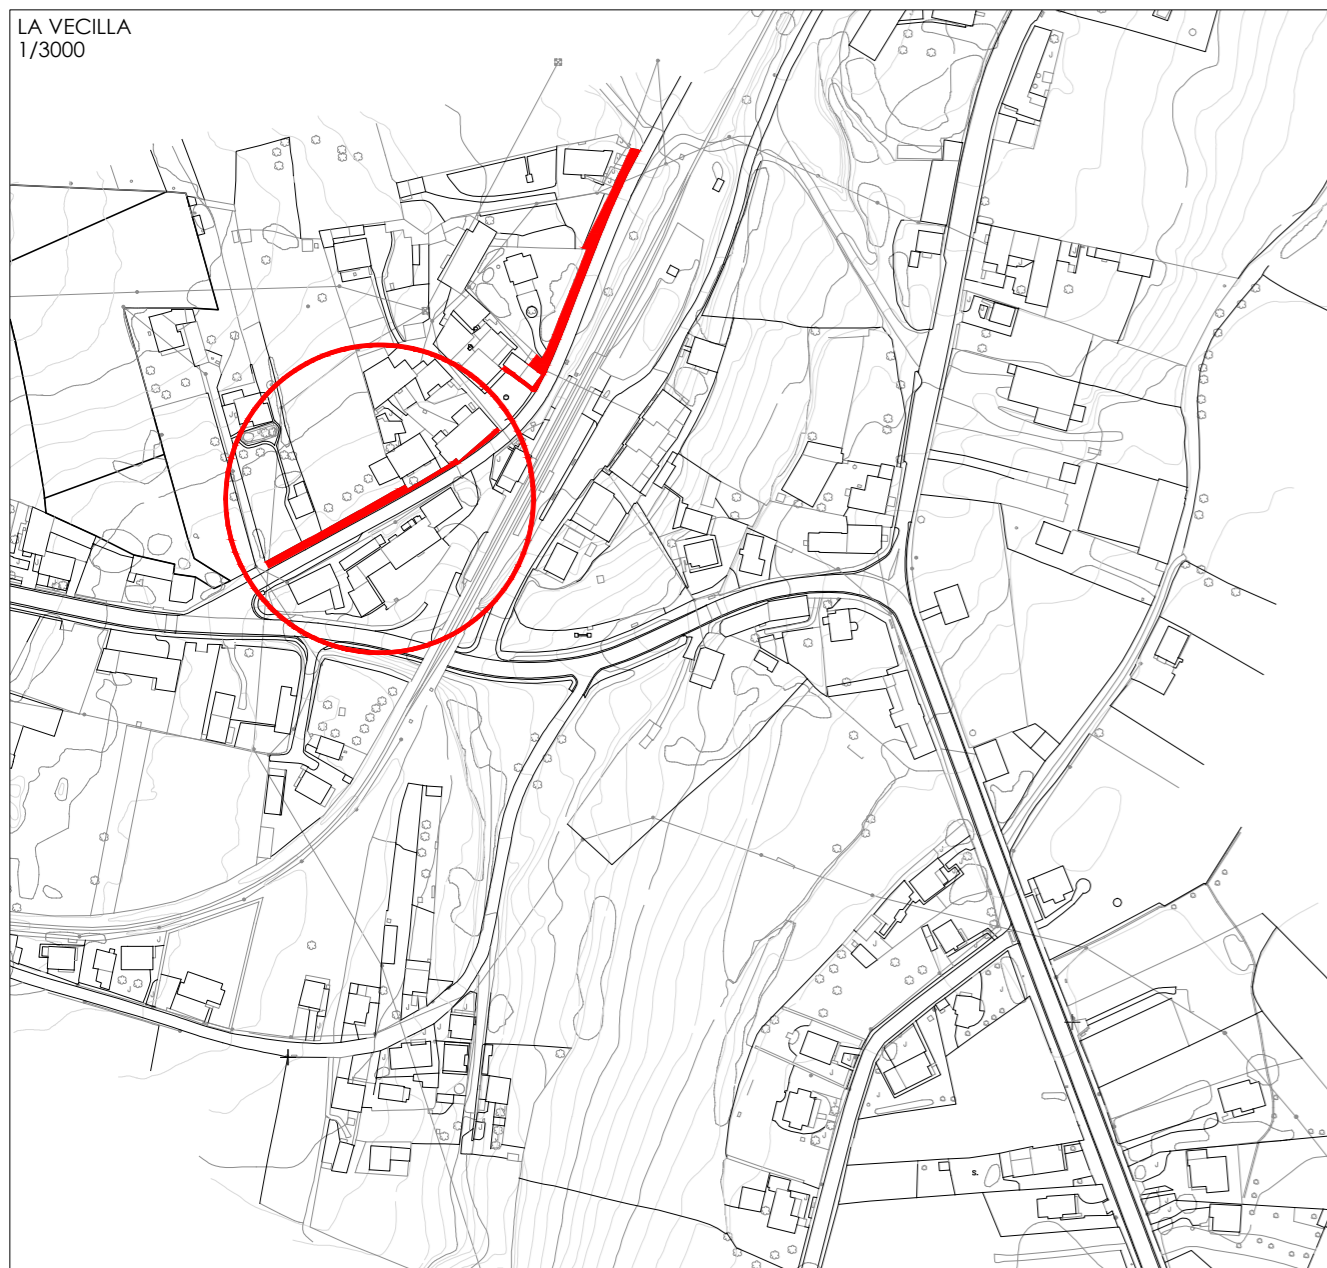




Sustituye a Sustituido por


FLiL
Fernando Liebana Diez
arquitecto

EL PRESENTE DOCUMENTO ES COPIA DE SU ORIGINAL DEL QUE ES AUTÓR EL ABOGADO PRINCIPAL. SI COMO CUALQUIER REPRODUCCIÓN O CESIÓN A TERCEROS, REQUIERAN LA PREVA AUTORIZACIÓN EXPRESA DE SU AUTOR, QUEDANDO EN TODO CASO PROHIBIDA CUALQUIER MODIFICACIÓN UNILATERAL DEL MISMO.



c/ El Chantre, 1 bajo
24005 - León -
tlf. +34 987 071 111
fax. +34 987 073 395
email: urbaq@urbaq.es

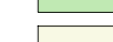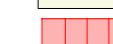-  IMBORNAL
-  ACOMETIDA EXISTENTE
-  ARQUETA ALUMBRADO EXISTENTE
-  BOCA DE RIEGO EXISTENTE
-  EDIFICACIONES
-  ASFALTO EXISTENTE
-  MURO-CONTRAFUERTE EXISTENTE
-  ACERA HORMIGÓN EXISTENTE
-  TERRENO NATURAL
-  CAMINO DE TIERRA
-  ARQUETA TELEFONÍA EXISTENTE

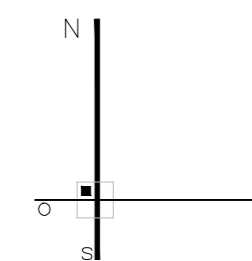


0 5 10 15 1/300

747
PROYECTO BÁSICO Y DE EJECUCIÓN
PAVIMENTACIÓN DE CALLES EN VARIAS LOCALIDADES Y
RENOVACIÓN DE ABASTECIMIENTO EN CAMPOHERMOSO
PPCM 2018 - LA VECILLA DE CURUEÑO - LEÓN
PROPIEDAD
AYTO. LA VECILLA DE CURUEÑO
ESCALA @A2-1/300 MARZO 2018

C/ ESTACIÓN EN LA VECILLA
TOPOGRAFÍA ACTUAL TRAMO 1
Sustituye a Sustituido por



arquitecto Fernando Liébana Diez

"EL PRESENTE DOCUMENTO ES COPIA DE SU ORIGINAL. DEL QUE ES AUTOR EL ABAO IRRIANTE. SU UTILIZACIÓN TOTAL O PARCIAL, ASÍ COMO CUALQUIER REPRODUCCIÓN O CESIÓN A TERCEROS, REQUERIRÁ LA PREVIA AUTORIZACIÓN EXPRESA DE SU AUTOR, Quedando en todo caso prohibida cualquier modificación unilateral del mismo."

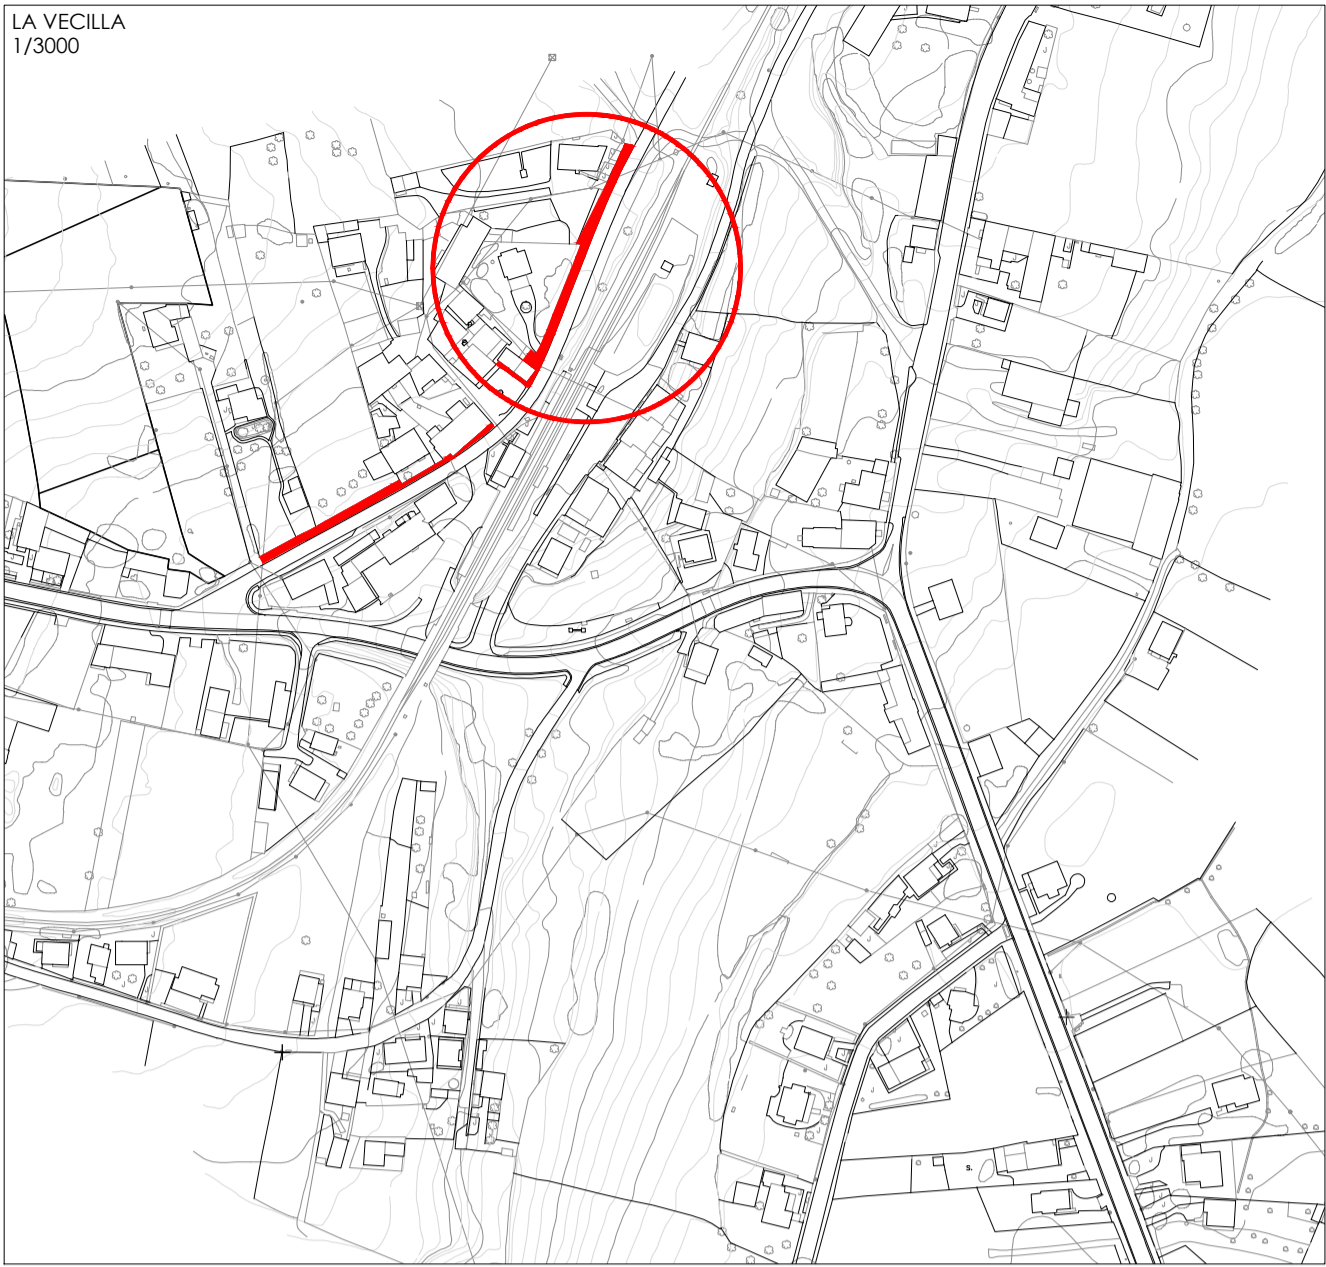

c/ El Chantre, 1 bajo
24005 - León -
tlf. +34 987 071 111
fax. +34 987 073 395
email: urbaq@urbaq.es


	IMBORNAL
	ACOMETIDA EXISTENTE
	ARQUETA ALUMBRADO EXISTENTE
	BOCA DE RIEGO EXISTENTE
	EDIFICACIONES
	ASFALTO EXISTENTE
	MURO-CONTRAFUERTE EXISTENTE
	ACERA HORMIGÓN EXISTENTE
	TERRENO NATURAL
	CAMINO DE TIERRA
	ARQUETA TELEFONÍA EXISTENTE

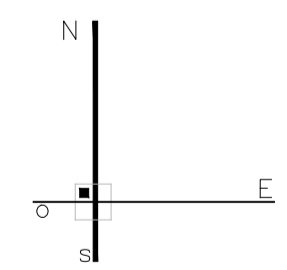

0 1 2 3 4 5 6 7 8 9 10 1/200


747
PROYECTO BÁSICO Y DE EJECUCIÓN
PAVIMENTACIÓN DE CALLES EN VARIAS LOCALIDADES Y
RENOVACIÓN DE ABASTECIMIENTO EN CAMPOHERMOSO
PPCM 2018 - LA VECILLA DE CURUEÑO - LEÓN
PROPIEDAD
AYTO. LA VECILLA DE CURUEÑO
ESCALA @A2-1/200 MARZO 2018
C/ ESTACIÓN EN LA VECILLA
TOPOGRAFÍA ACTUAL TRAMO 2
Sustituye a Sustituido por



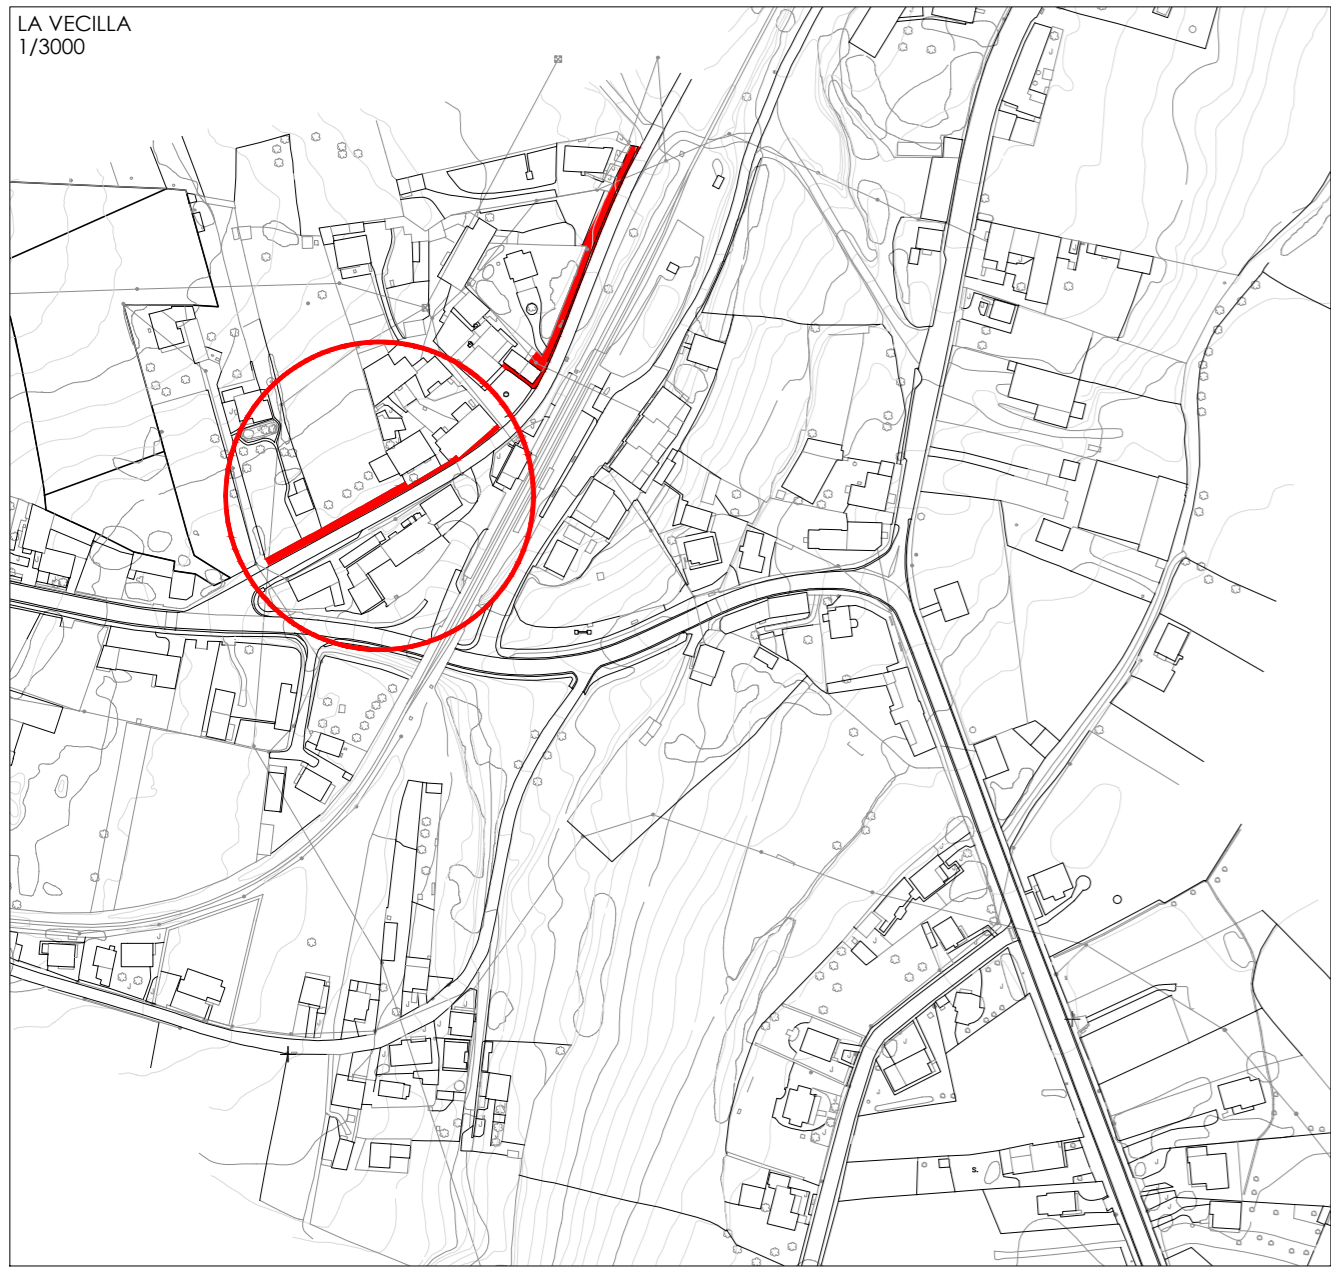

c/ El Chantre, 1 bajo
24005 - León -
tlf. +34 987 071 111
fax. +34 987 073 395
email: urbaq@urbaq.es

-  IMBORNAL
-  ACOMETIDA EXISTENTE
-  ARQUETA ALUMBRADO EXISTENTE
-  BOCA DE RIEGO EXISTENTE
-  EDIFICACIONES
-  ASFALTO EXISTENTE
-  MURO-CONTRAFUERTE EXISTENTE
-  ACERA HORMIGÓN A REPONER
-  TERRENO NATURAL
-  CAMINO DE TIERRA
-  ARQUETA TELEFONÍA EXISTENTE

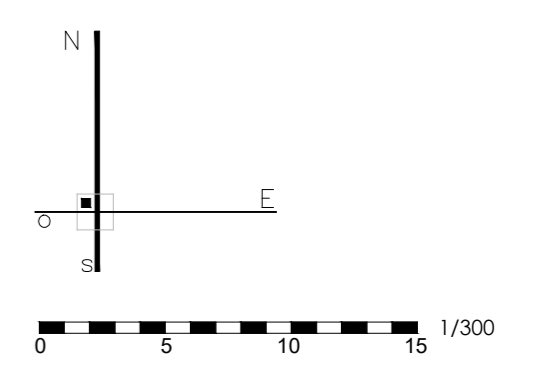


747
PROYECTO BÁSICO Y DE EJECUCIÓN
PAVIMENTACIÓN DE CALLES EN VARIAS LOCALIDADES Y
RENOVACIÓN DE ABASTECIMIENTO EN CAMPOHERMOSO
PPCM 2018 - LA VECILLA DE CURUEÑO - LEÓN
PROPIEDAD
AYTO. LA VECILLA DE CURUEÑO
ESCALA @A2-1/300 MARZO 2018

C/ ESTACIÓN EN LA VECILLA
PAVIMENTACIÓN TRAMO 1


Sustituye a **C03** Sustituido por



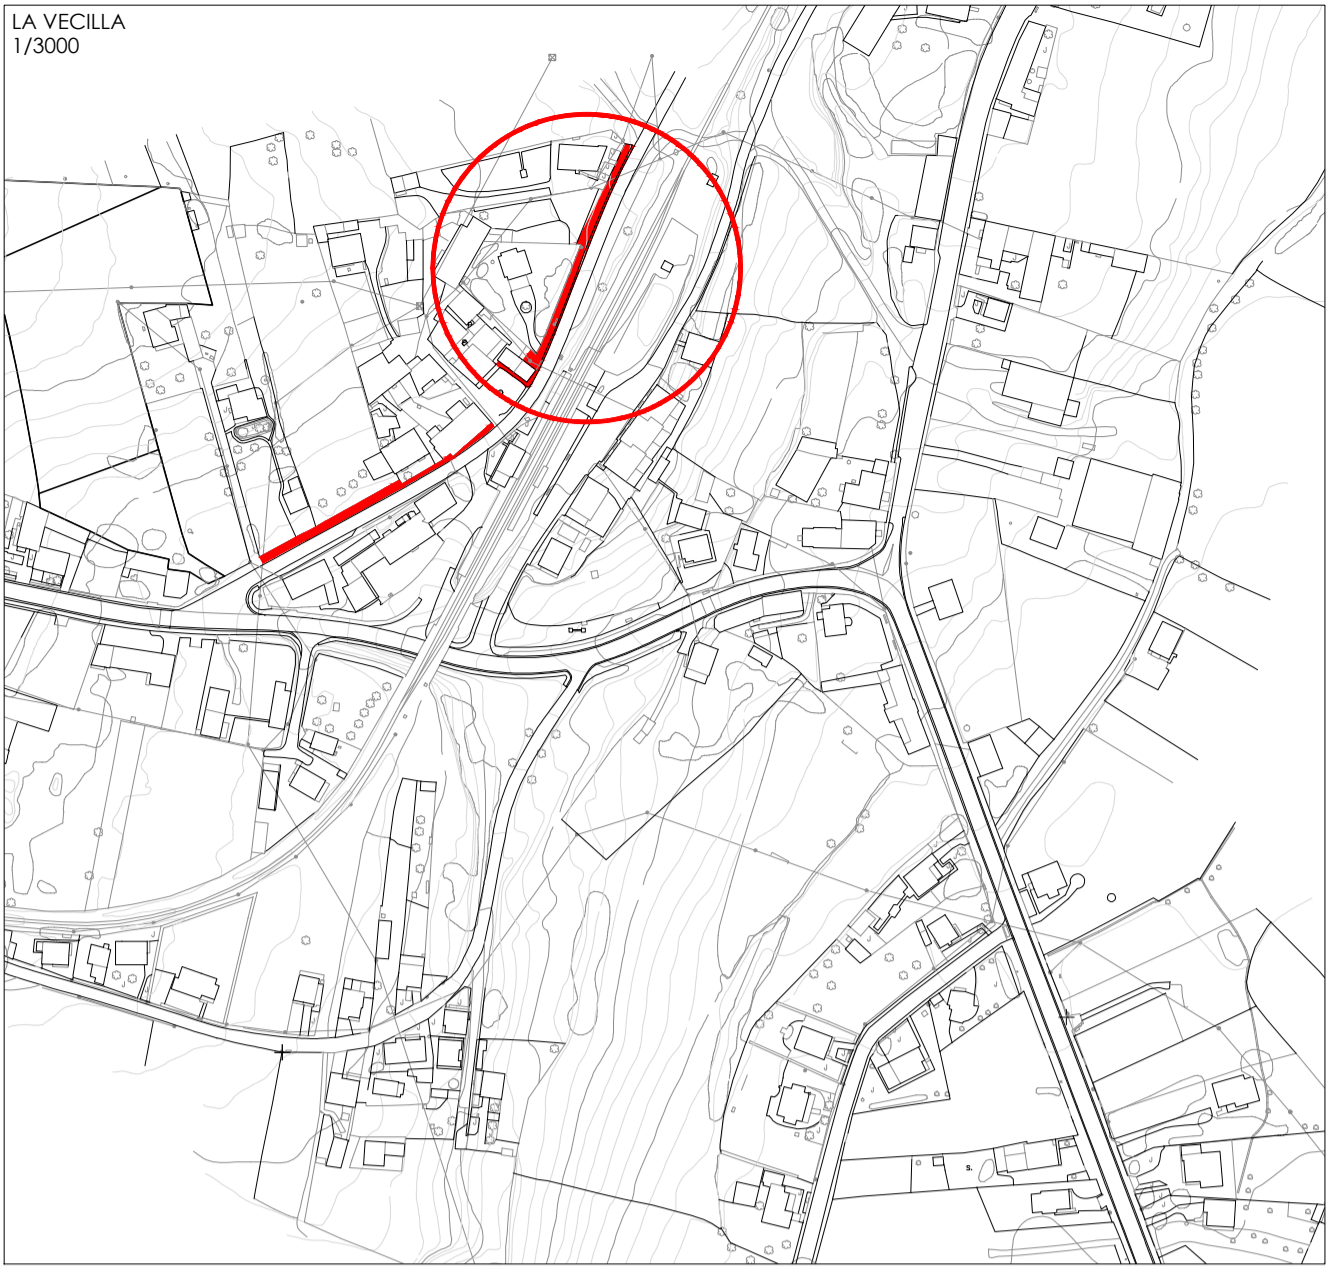

c/ El Chantre, 1 bajo
24005 - León -
tlf. +34 987 071 111
fax. +34 987 073 395
email: urbaq@urbaq.es

-  IMBORNAL
-  ACOMETIDA EXISTENTE
-  ARQUETA ALUMBRADO EXISTENTE
-  BOCA DE RIEGO EXISTENTE
-  EDIFICACIONES
-  ASFALTO EXISTENTE
-  MURO-CONTRAFUERTE EXISTENTE
-  ACERA HORMIGÓN A REPONER
-  TERRENO NATURAL
-  CAMINO DE TIERRA
-  ARQUETA TELEFONÍA EXISTENTE

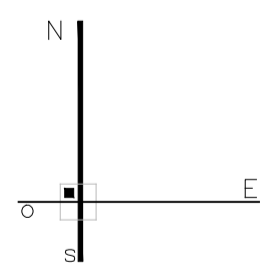


0 1 2 3 4 5 6 7 8 9 10 1/200

747
 PROYECTO BÁSICO Y DE EJECUCIÓN
 PAVIMENTACIÓN DE CALLES EN VARIAS LOCALIDADES Y
 RENOVACIÓN DE ABASTECIMIENTO EN CAMPOHERMOSO
 PPCM 2018 - LA VECILLA DE CURUEÑO - LEÓN
 PROPIEDAD
AYTO. LA VECILLA DE CURUEÑO
 ESCALA @A2-1/200 MARZO 2018

C/ ESTACIÓN EN LA VECILLA
 PAVIMENTACIÓN TRAMO 2

Sustituye a Sustituido por

FLiL
 Fernando Liébana Díez
 arquitecto

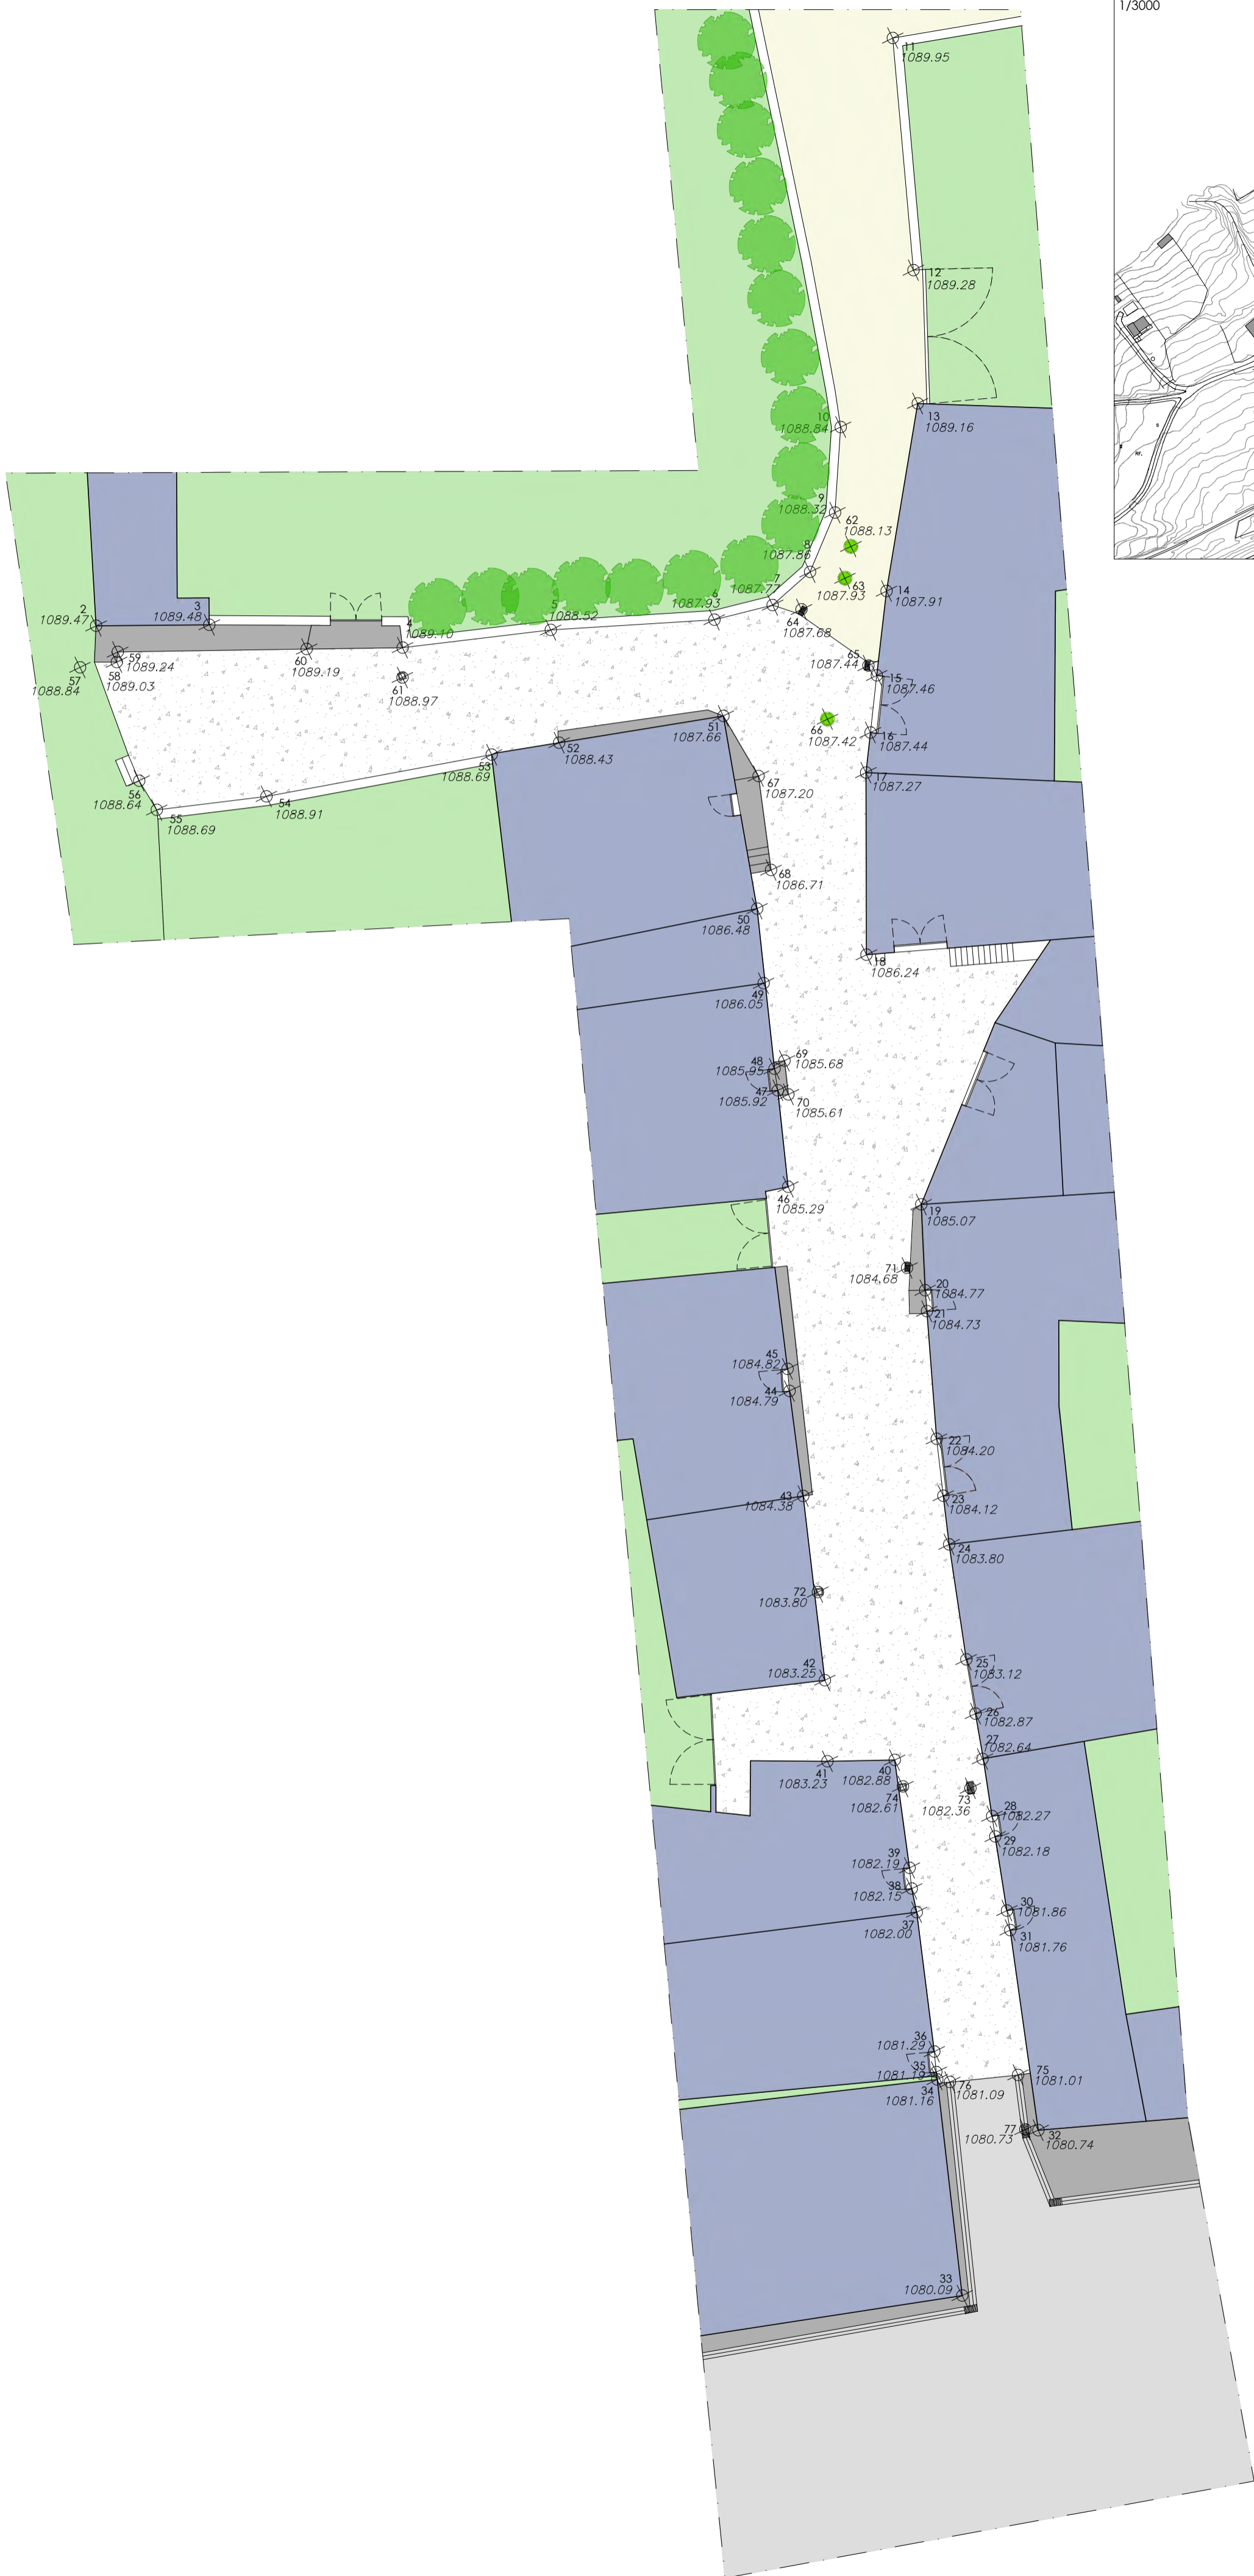

c/ El Chantre, 1 bajo
24005 - León -
tlf. +34 987 071 111
fax. +34 987 073 395
email: urbaq@urbaq.es

	IMBORNAL
	TAPA COLECTOR
	ARQUETA EXISTENTE
	EDIFICACIONES
	ASFALTO EXISTENTE
	ACERA HORMIGÓN EXISTENTE
	AGLOMERADO EXISTENTE
	TERRENO NATURAL
	CAMINO DE TIERRA
	RÍGOLA 30cm EXISTENTE

N
E
S
O



0 1 2 3 4 5 6 7 8 9 10 1/200

747
PROYECTO BÁSICO Y DE EJECUCIÓN
PAVIMENTACIÓN DE CALLES EN VARIAS LOCALIDADES Y
RENOVACIÓN DE ABASTECIMIENTO EN CAMPOHERMOSO
PPCM 2018 - LA VECILLA DE CURUEÑO - LEÓN
PROPIEDAD
AYTO. LA VECILLA DE CURUEÑO
ESCALA @A2-1/200 MARZO 2018

C/ CALICHA EN CAMPOHERMOSO
TOPOGRAFÍA ACTUAL **D01**
Sustituye a Sustituido por


arquitecto Fernando Liébana Díez

"EL PRESENTE DOCUMENTO ES UNA COPIA DE SU ORIGINAL. DEL QUE ES AUTOR EL ABOGADO FIRMANTE. SU UTILIZACIÓN TOTAL O PARCIAL, ASÍ COMO CUALQUIER REPRODUCCIÓN O CESIÓN A TERCEROS, REQUIEREN LA PREVI-AUTORIZACIÓN EXPRESA DE SU AUTOR. QUEDANDO EN TODO CASO PROHIBIDA CUALQUIER MODIFICACIÓN UNILATERAL DEL MISMO."

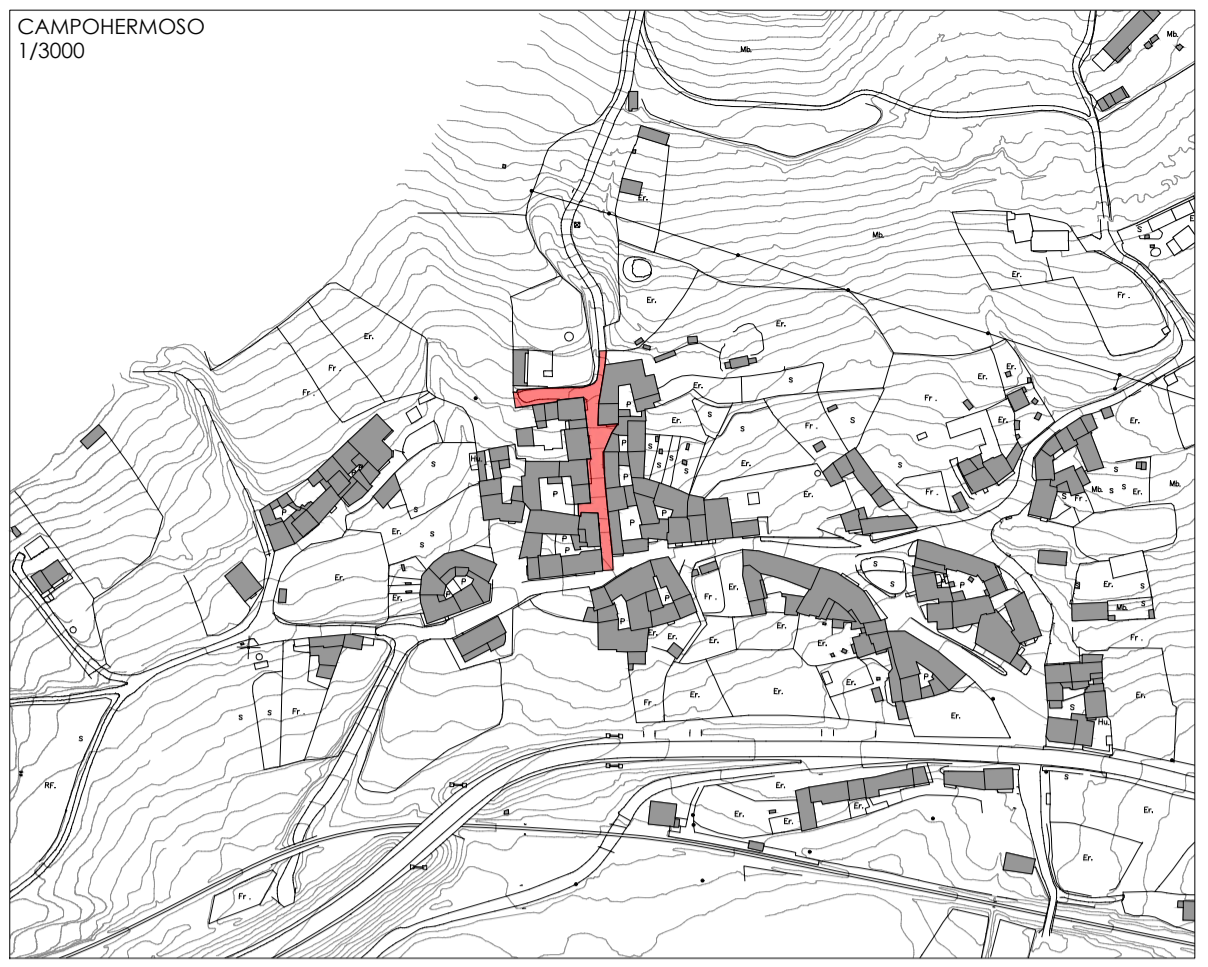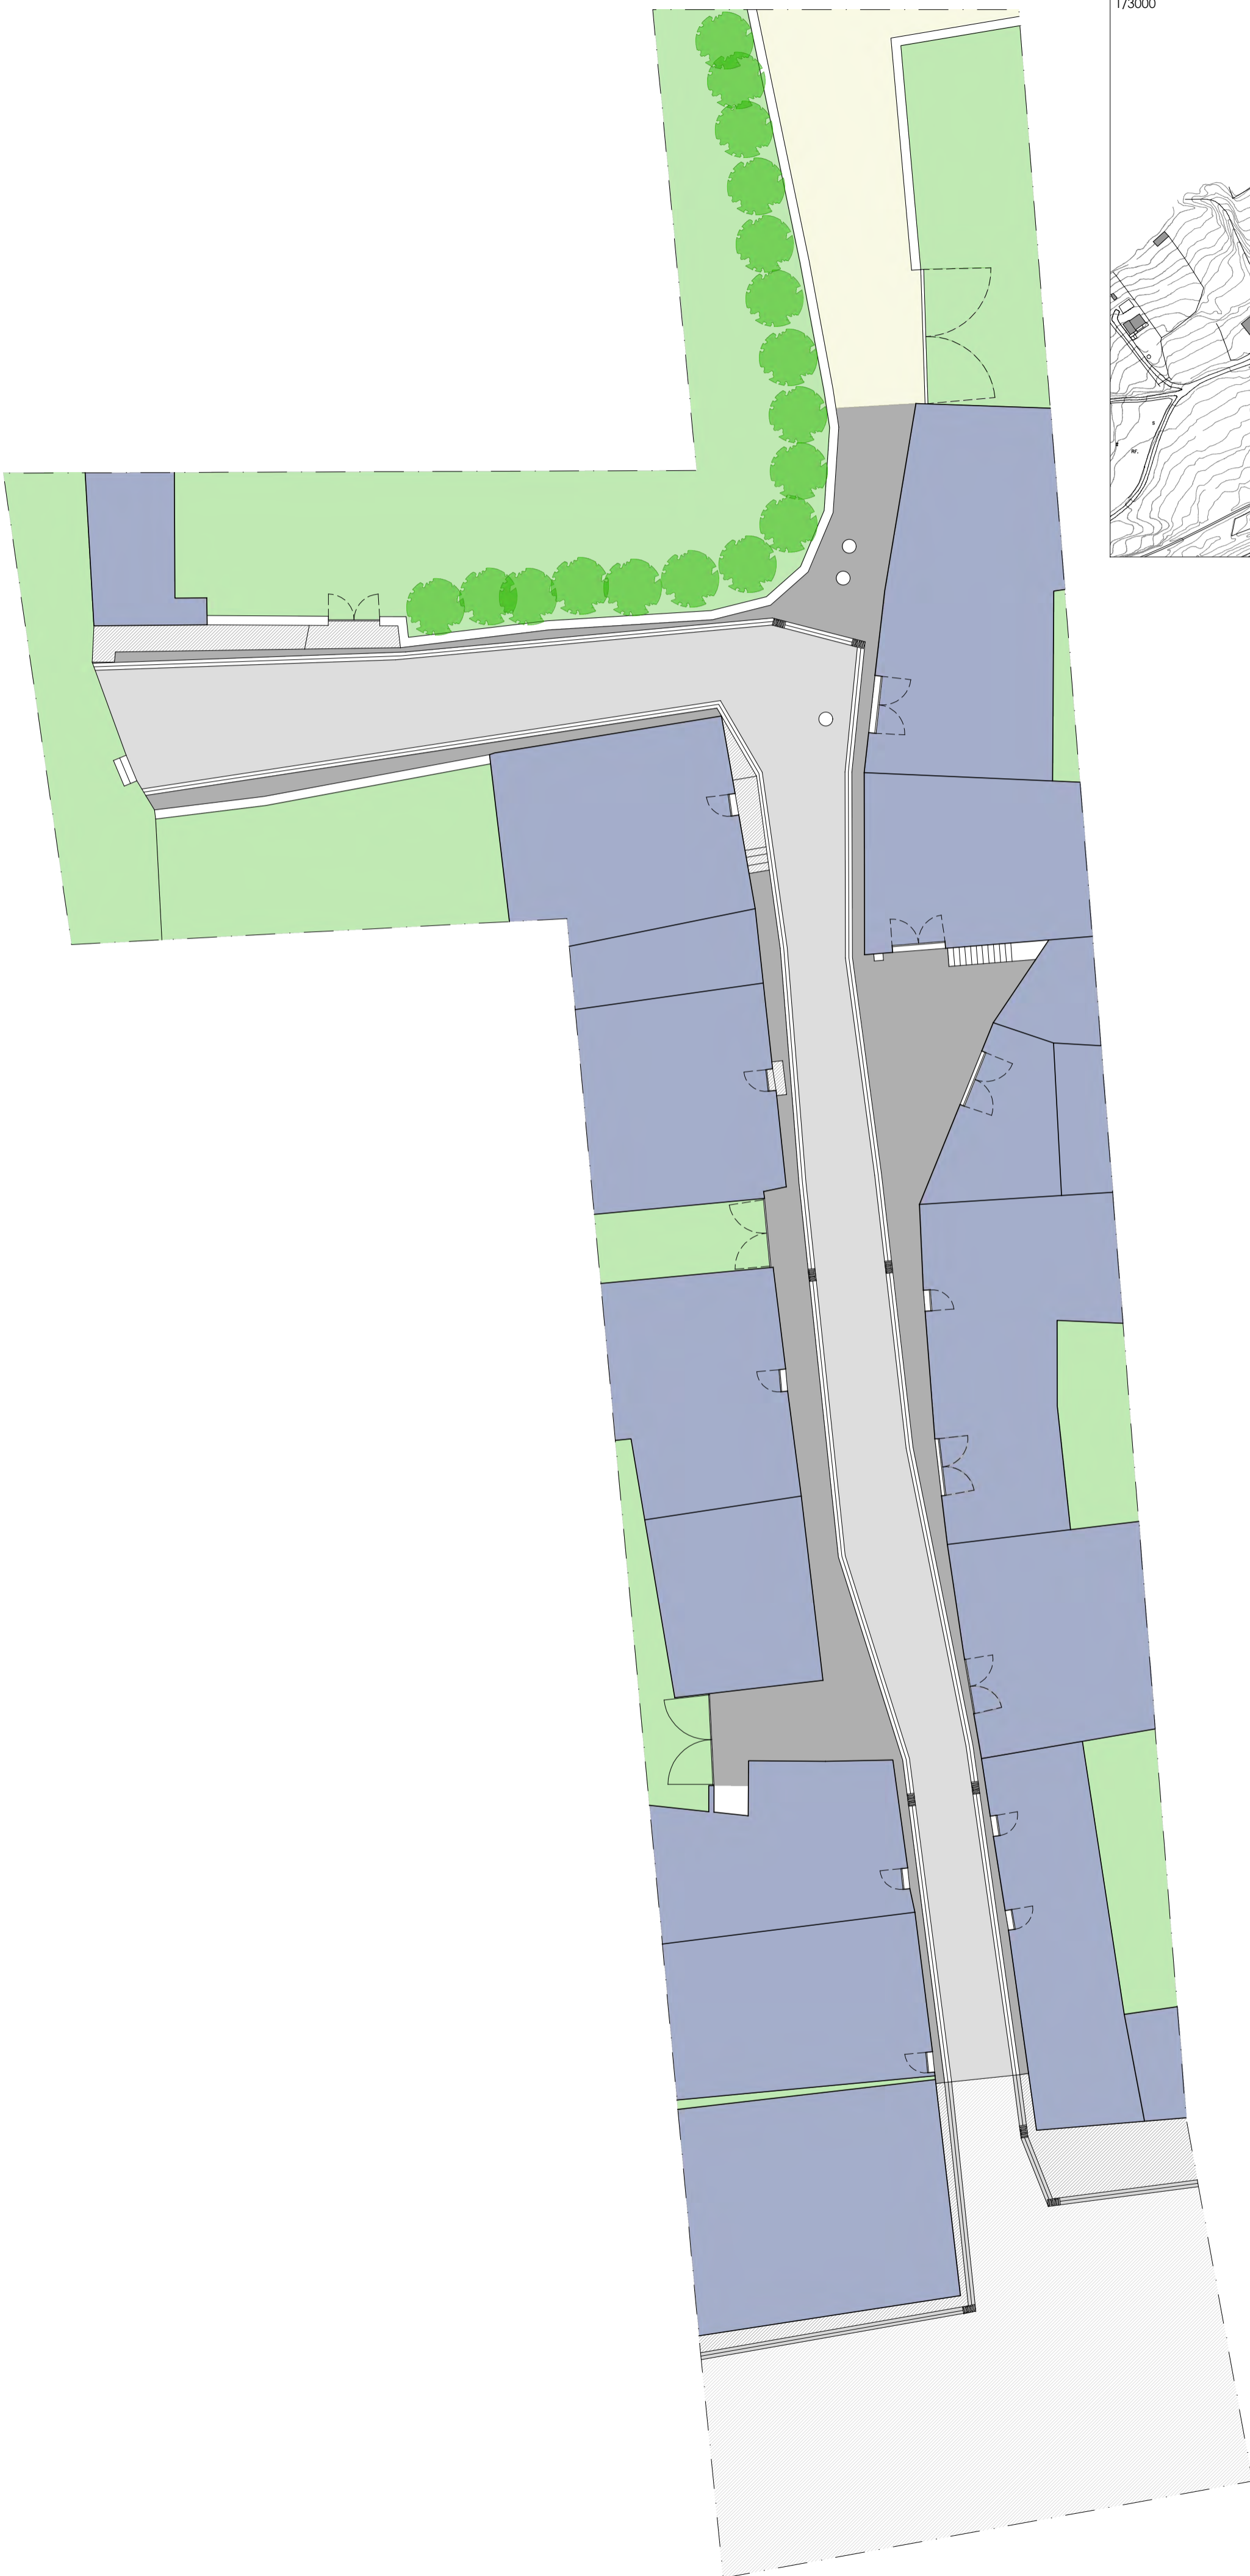

c/ El Chantre, 1 bajo
24005 - León -
tlf. +34 987 071 111
fax. +34 987 073 395
email: urbaq@urbaq.es

	IMBORNAL
	TAPA COLECTOR
	ARQUETA ACOMETIDA
	EDIFICACIONES
	NUEVO ASFALTO
	NUEVA ACERA HORMIGÓN
	ASFALTO EXISTENTE
	ACERA HORMIGÓN EXISTENTE
	NUEVA RÍGOLA 30cm
	RÍGOLA 30cm EXISTENTE
	NUEVA TUBERÍA ABASTECIMIENTO Ø63 POLIETILENO


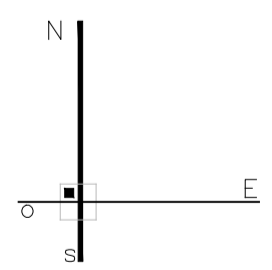


747
PROYECTO BÁSICO Y DE EJECUCIÓN
PAVIMENTACIÓN DE CALLES EN VARIAS LOCALIDADES Y
RENOVACIÓN DE ABASTECIMIENTO EN CAMPOHERMOSO
PPCM 2018 - LA VECILLA DE CURUEÑO - LEÓN
PROPIEDAD
AYTO. LA VECILLA DE CURUEÑO
ESCALA @A2-1/200 MARZO 2018

C/ CALICHA EN CAMPOHERMOSO
NUEVA PAVIMENTACIÓN **D02**
Sustituye a Sustituido por


arquitecto Fernando Liébana Díez

"EL PRESENTE DOCUMENTO ES COPIA DE SU ORIGINAL. DEL QUE ES AUTOR EL ABOGADO FIRMANTE. SU UTILIZACIÓN TOTAL O PARCIAL, ASÍ COMO CUALQUIER REPRODUCCIÓN O CESIÓN A TERCEROS, REQUIEREN LA PREVIAMENTE AUTORIZACIÓN EXPRESA DE SU AUTOR. QUEDANDO EN TODO CASO PROHIBIDA CUALQUIER MODIFICACIÓN UNILATERAL DEL MISMO."

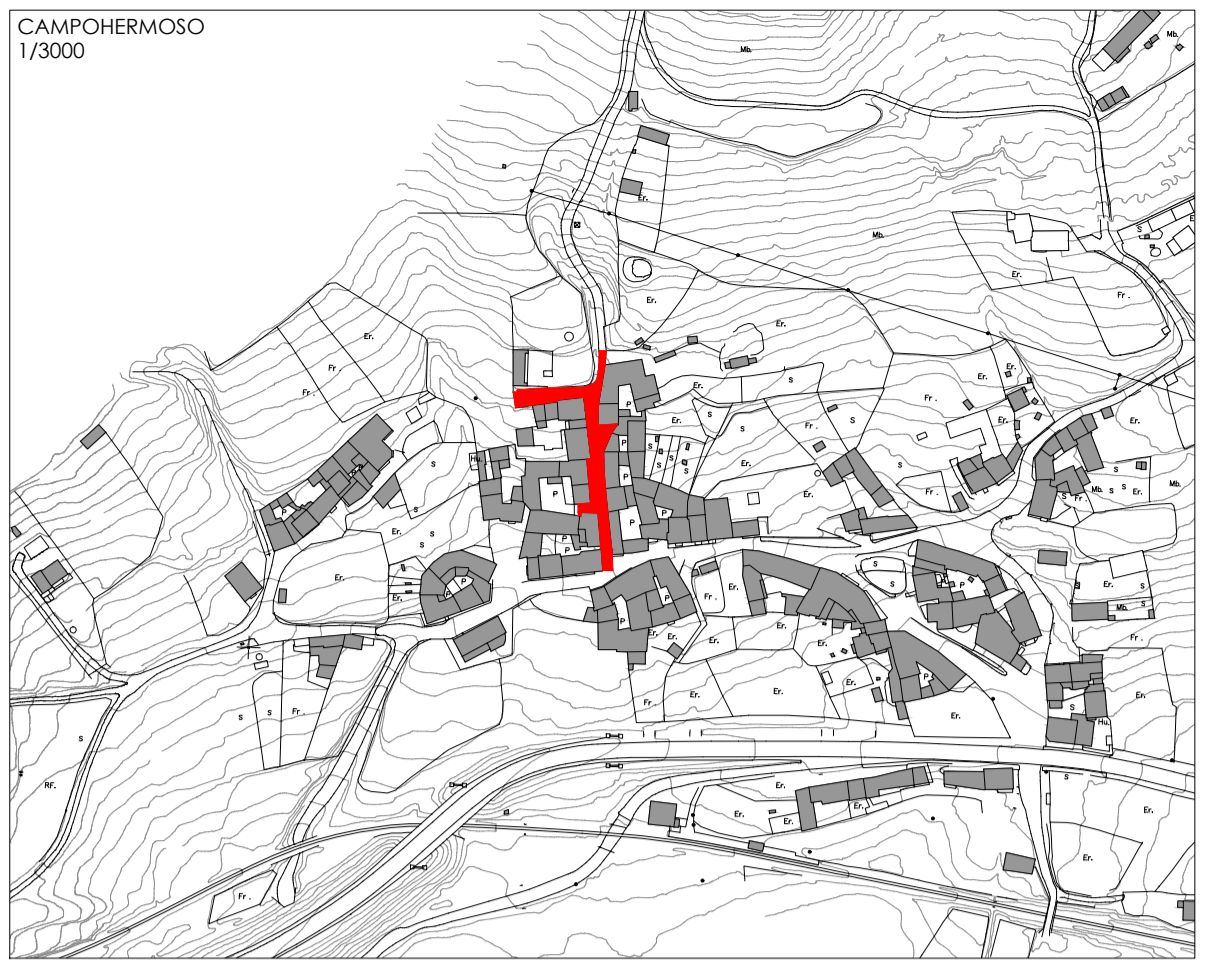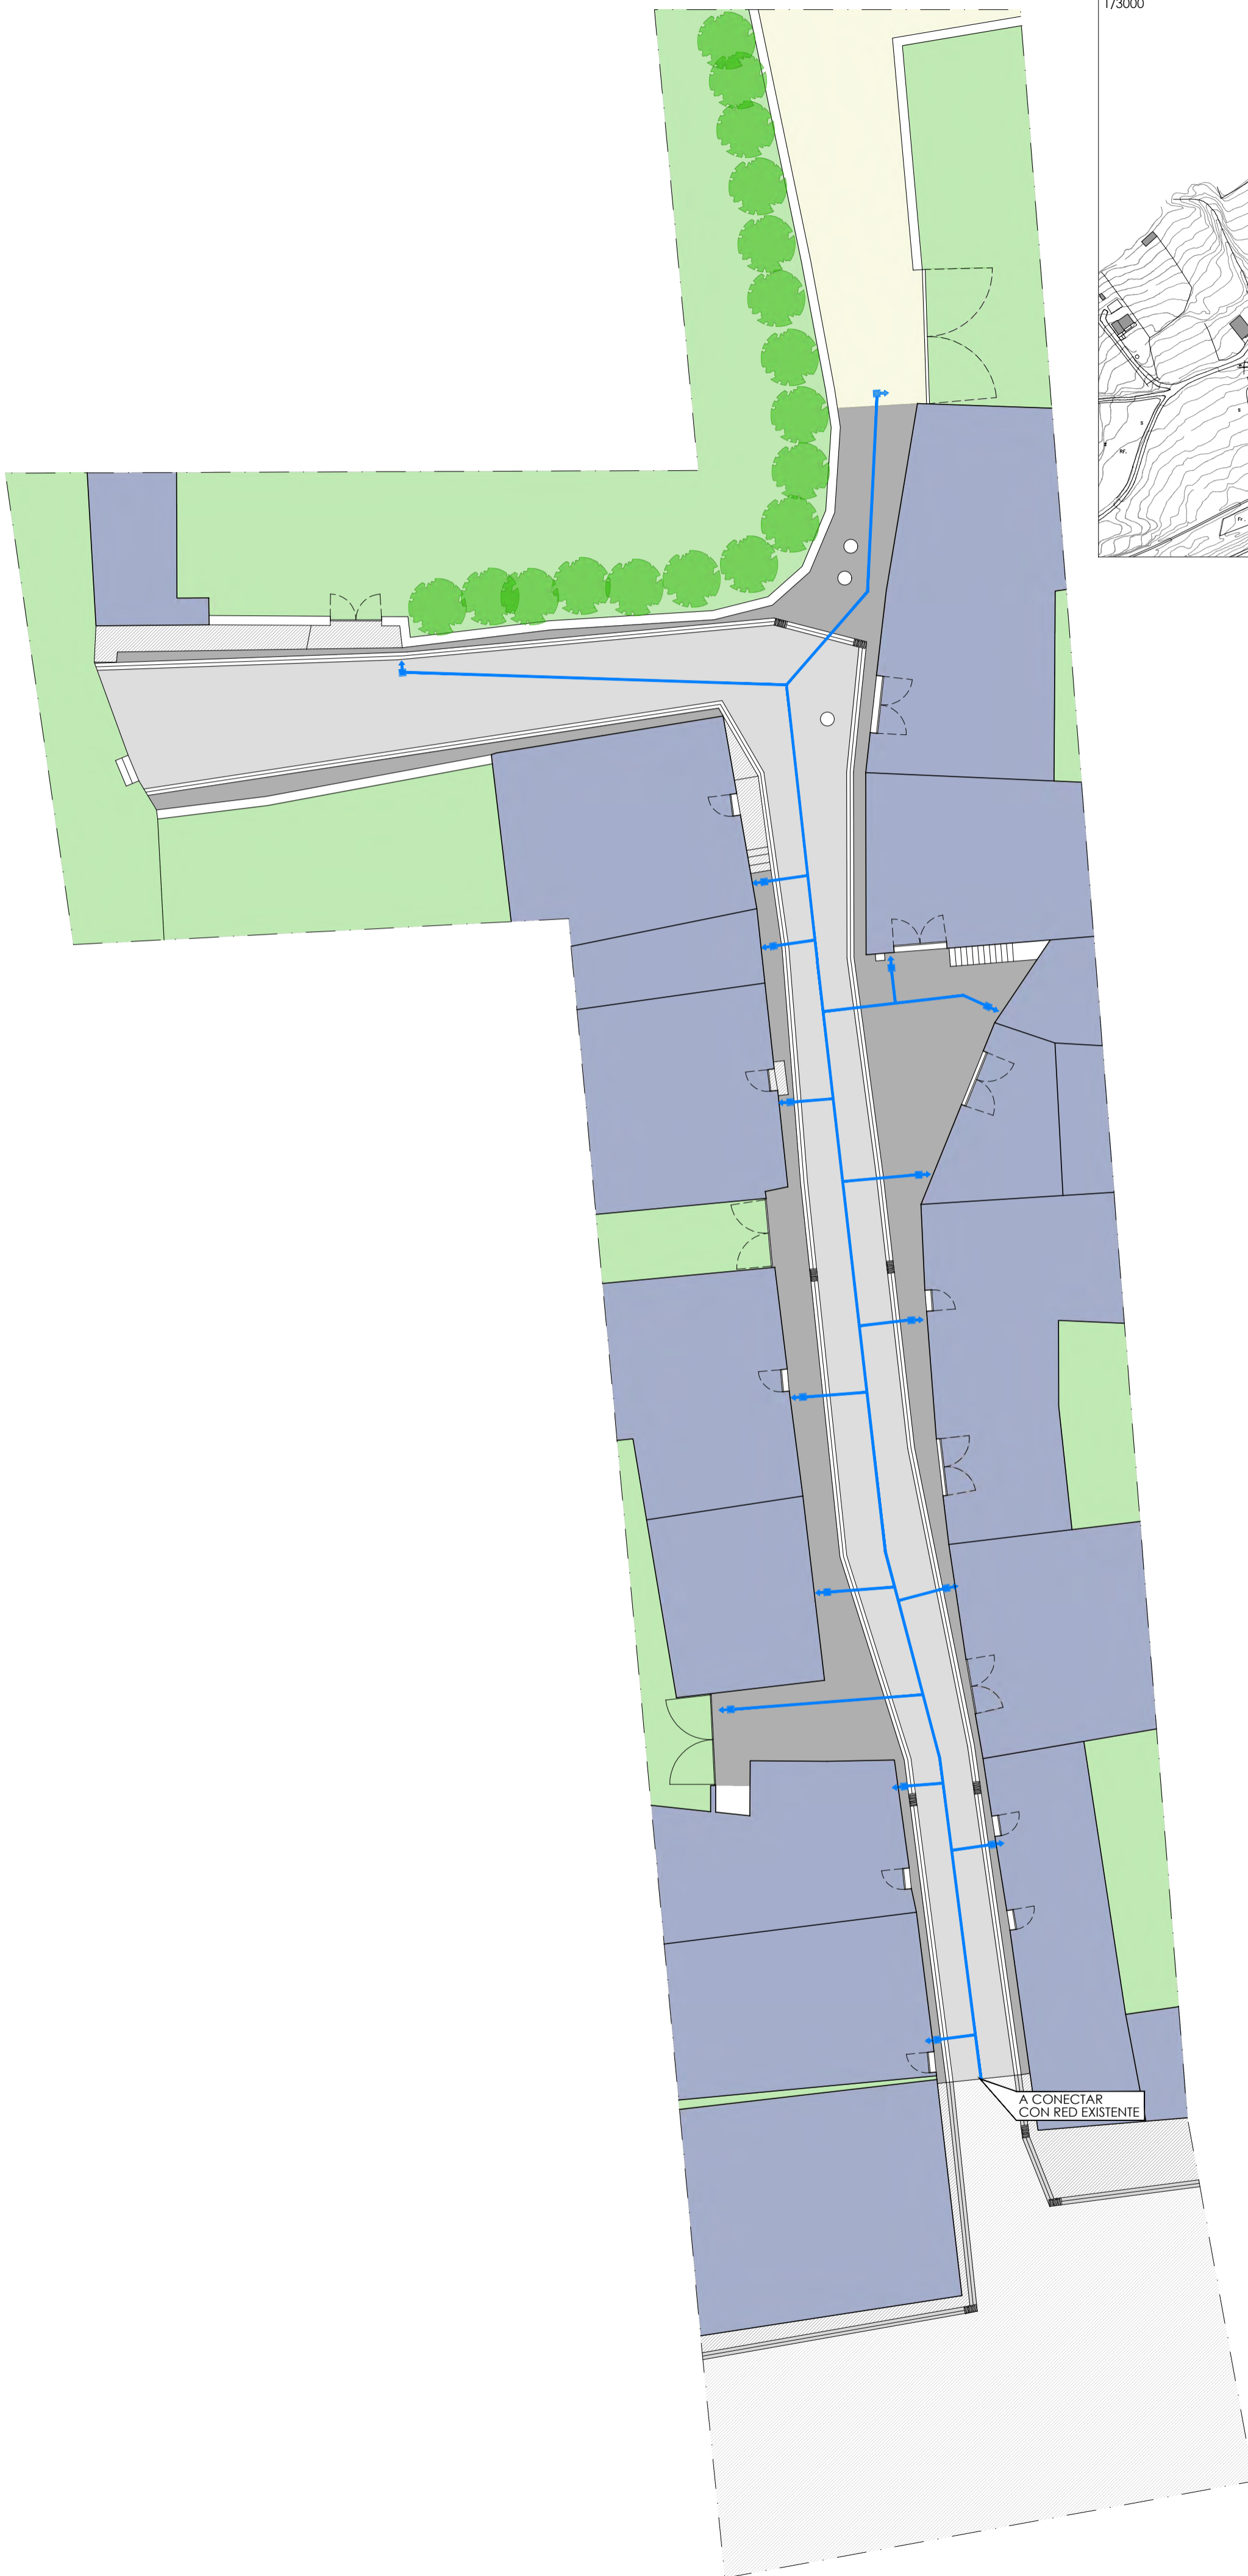

c/ El Chantre, 1 bajo
24005 - León -
tlf. +34 987 071 111
fax. +34 987 073 395
email: urbaq@urbaq.es

-  IMBORNAL
-  TAPA COLECTOR
-  ARQUETA ACOMETIDA
-  EDIFICACIONES
-  NUEVO ASFALTO
-  NUEVA ACERA HORMIGÓN
-  ASFALTO EXISTENTE
-  ACERA HORMIGÓN EXISTENTE
-  NUEVA RÍGOLA 30cm
-  RÍGOLA 30cm EXISTENTE
-  NUEVA TUBERÍA ABASTECIMIENTO Ø63 POLIETILENO

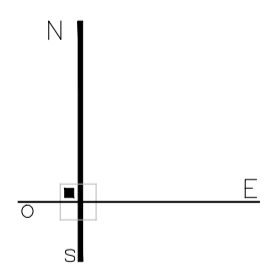

0 1 2 3 4 5 6 7 8 9 10 1/200


747
 PROYECTO BÁSICO Y DE EJECUCIÓN
 PAVIMENTACIÓN DE CALLES EN VARIAS LOCALIDADES Y
 RENOVACIÓN DE ABASTECIMIENTO EN CAMPOHERMOSO
 PPCM 2018 - LA VECILLA DE CURUEÑO - LEÓN
 PROPIEDAD
AYTO. LA VECILLA DE CURUEÑO
 ESCALA @A2-1/200 MARZO 2018

C/ CALICHA EN CAMPOHERMOSO
 NUEVA RED DE ABASTECIMIENTO






Sustituye a Sustituido por

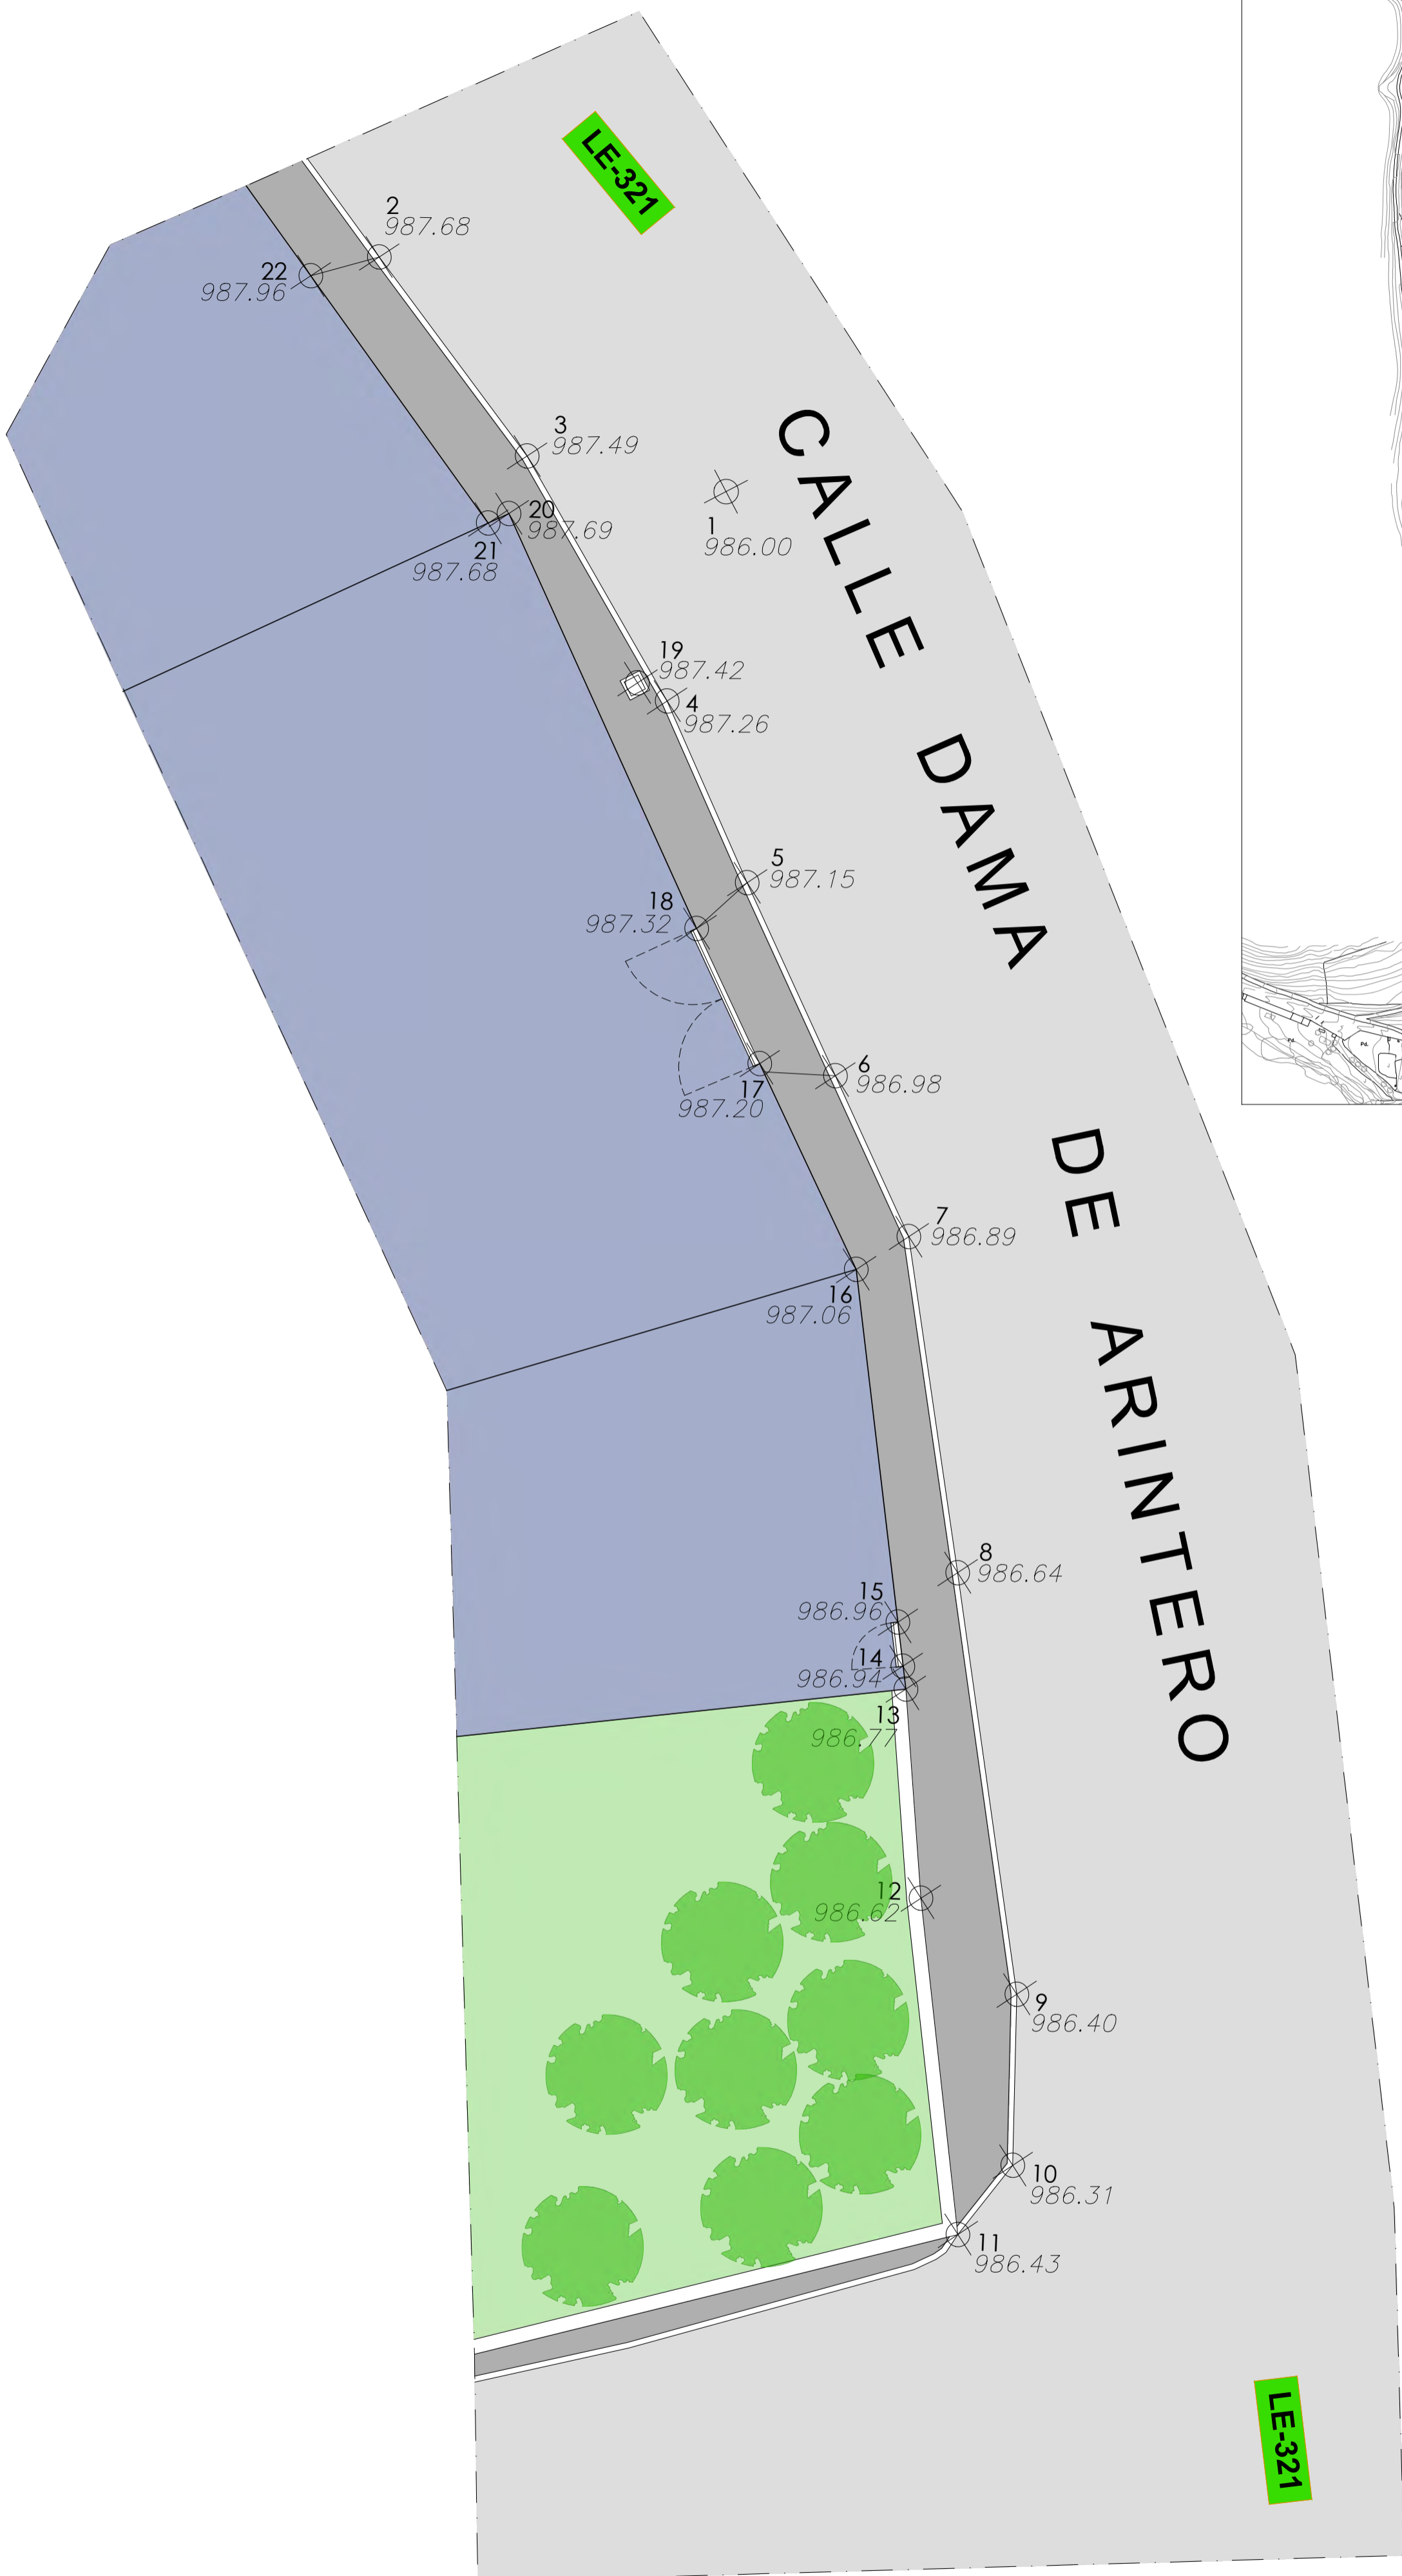


"EL PRESENTE DOCUMENTO ES COPIA DE SU ORIGINAL. DEL QUE ES AUTOR EL ABOGADO FIRMANTE. SU UTILIZACIÓN TOTAL O PARCIAL, ASÍ COMO CUALQUIER REPRODUCCIÓN O CESIÓN A TERCEROS, REQUIEREN LA PREVIAMENTE AUTORIZACIÓN EXPRESA DE SU AUTOR. QUEDANDO EN TODO CASO PROHIBIDA CUALQUIER MODIFICACIÓN UNILATERAL DEL MISMO."

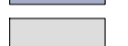

c/ El Chantre, 1 bajo
24005 - León -
tlf. +34 987 071 111
fax. +34 987 073 395
email: urbaq@urbaq.es

-  ARQUETA EXISTENTE
-  EDIFICACIONES
-  ASFALTO EXISTENTE
-  ACERA HORMIGÓN EXISTENTE
-  TERRENO NATURAL


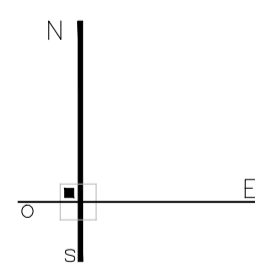


747
PROYECTO BÁSICO Y DE EJECUCIÓN
PAVIMENTACIÓN DE CALLES EN VARIAS LOCALIDADES Y
RENOVACIÓN DE ABASTECIMIENTO EN CAMPOHERMOSO
PPCM 2018 - LA VECILLA DE CURUEÑO - LEÓN
PROPIEDAD
AYTO. LA VECILLA DE CURUEÑO
ESCALA @A2-1/100 MARZO 2018

LA CÁNDANA TRAMO 1
TOPOGRAFÍA ACTUAL **E01**
Sustituye a Sustituido por




"EL PRESENTE DOCUMENTO ES COPIA DE SU ORIGINAL, DEL QUE ES AUTOR EL ABADO PRIMATE. SU UTILIZACIÓN TOTAL O PARCIAL, ASÍ COMO CUALQUIER REPRODUCCIÓN O CESIÓN A TERCEROS, REQUIEREN LA PREVA AUTORIZACIÓN EXPRESA DE SU AUTOR, QUEDANDO EN TODO CASO PROHIBIDA CUALQUIER MODIFICACIÓN UNILATERAL DEL MISMO."

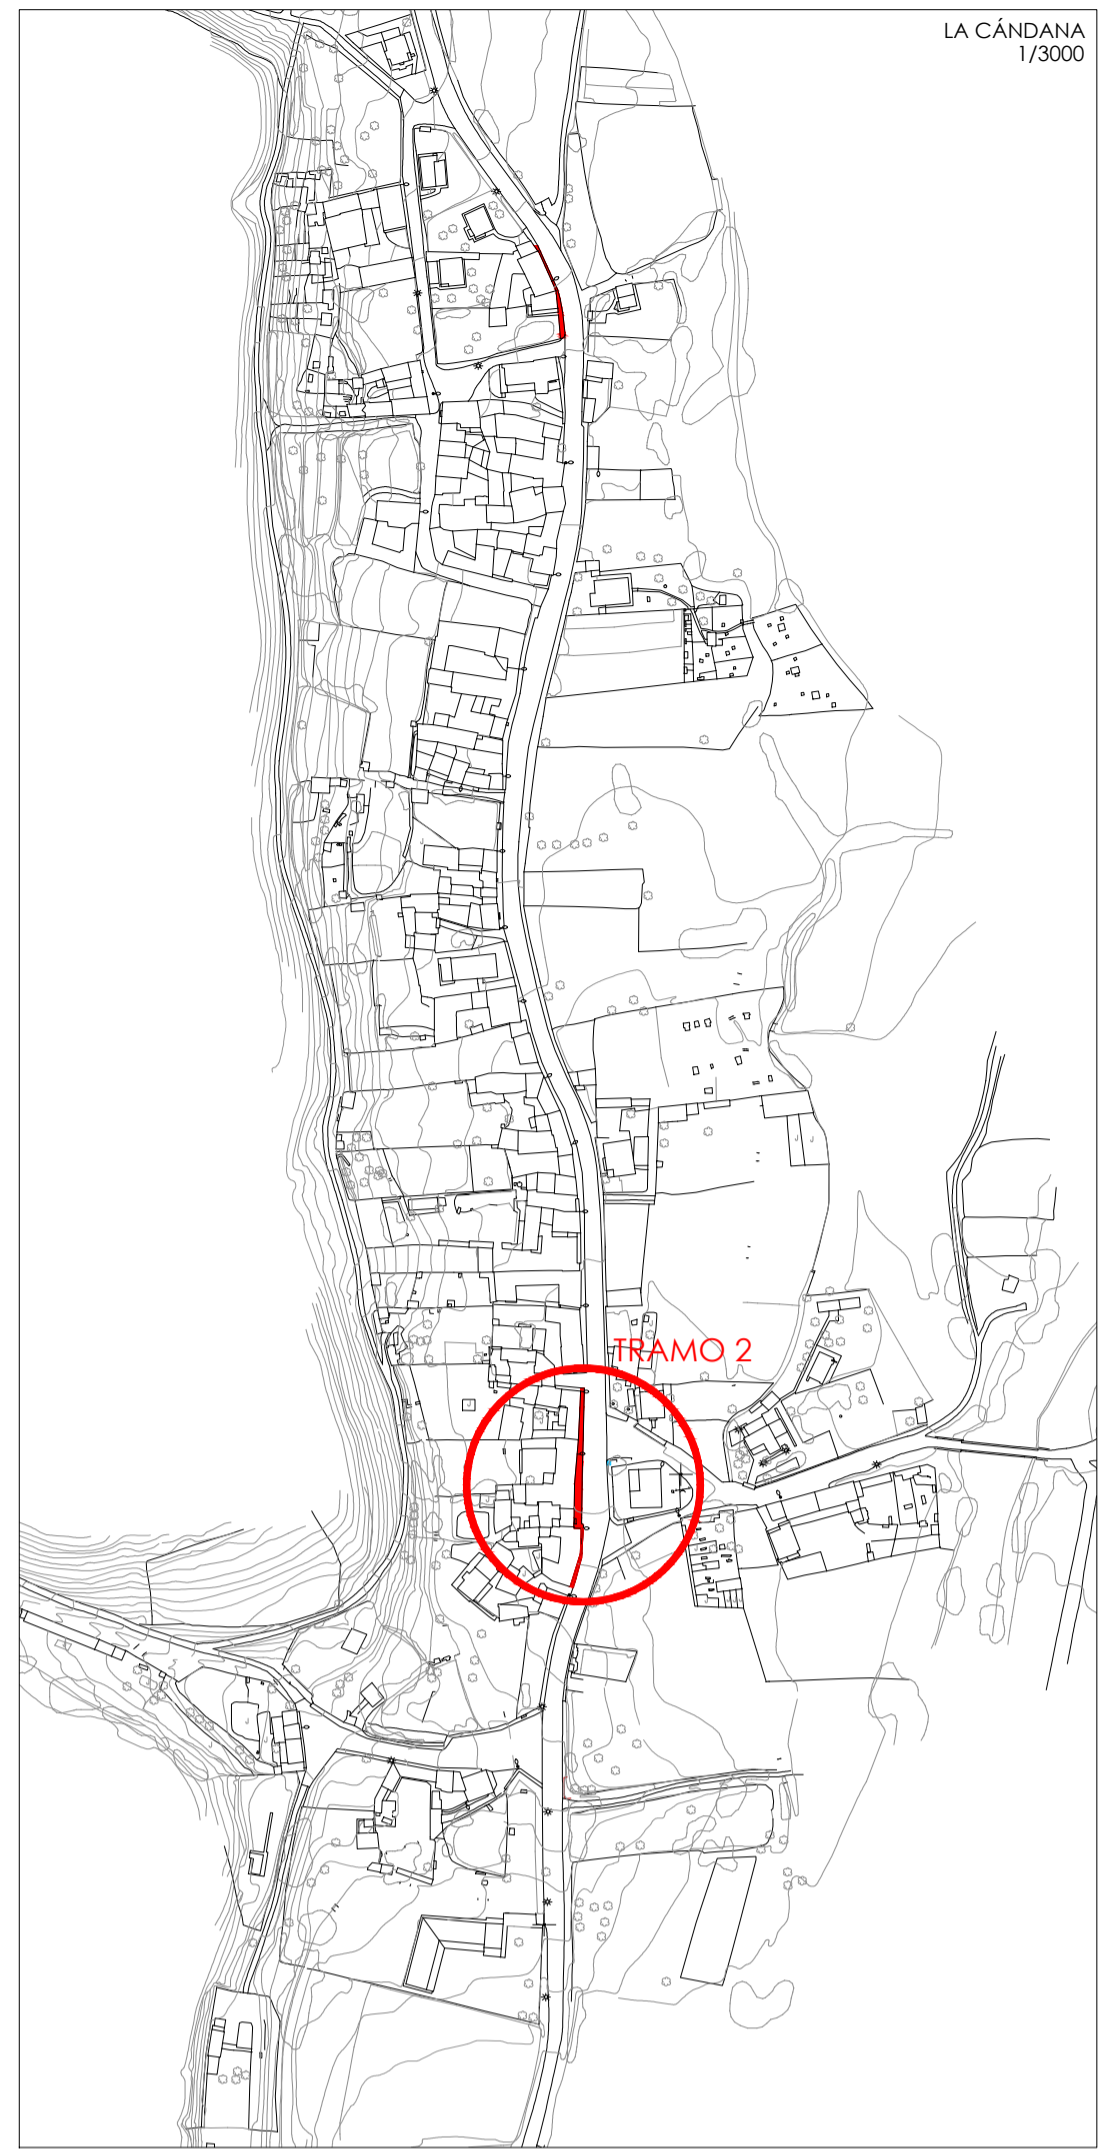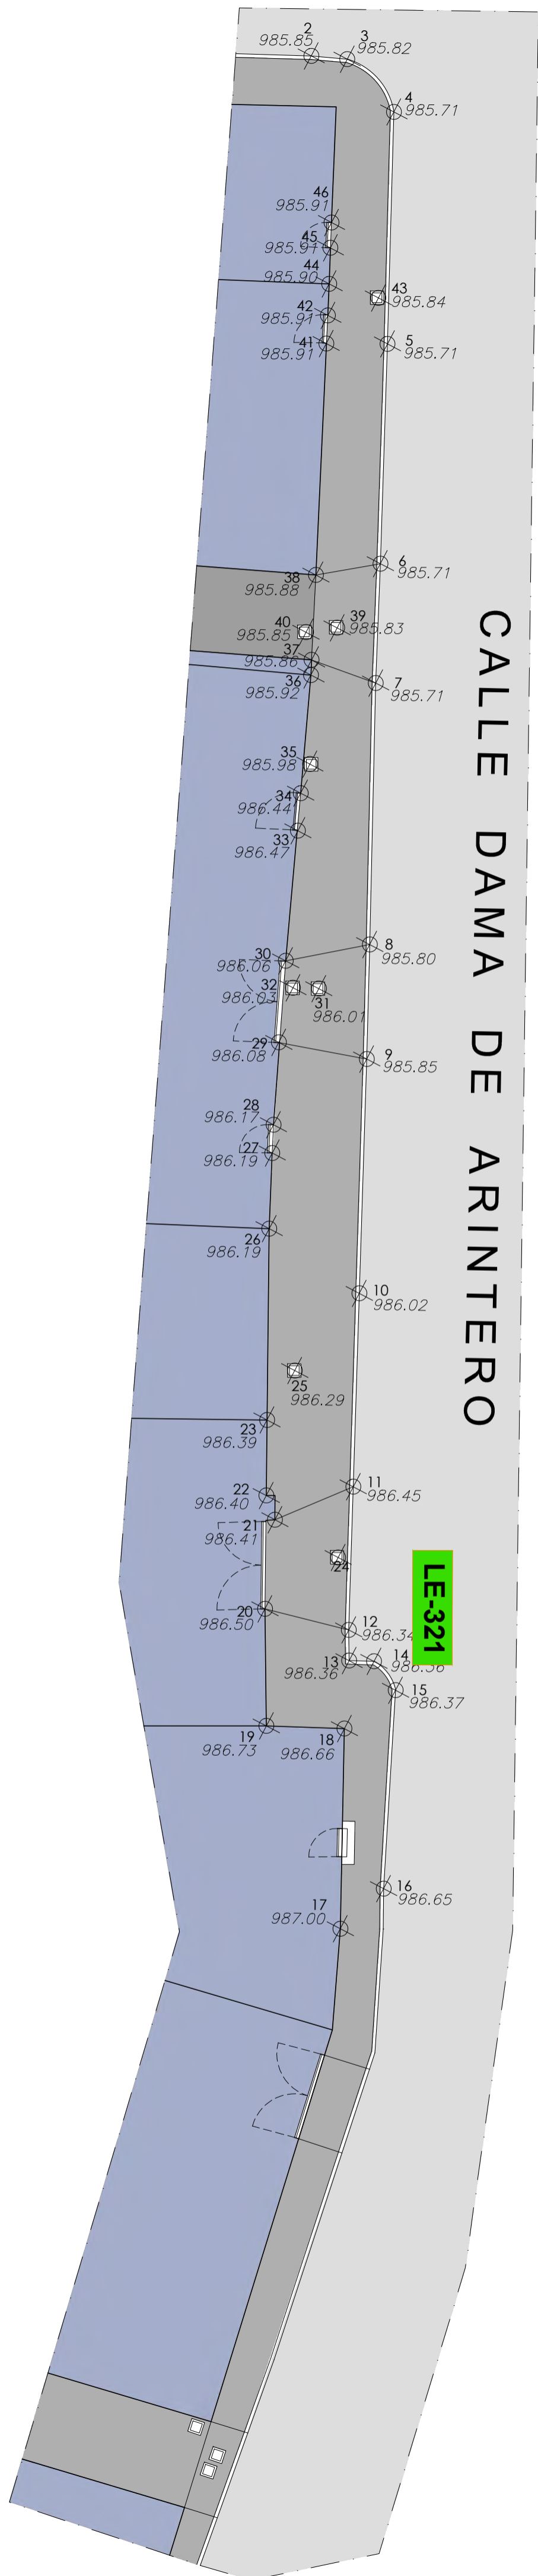

c/ El Chantre, 1 bajo
24005 - León -
tlf. +34 987 071 111
fax. +34 987 073 395
email: urbaq@urbaq.es

- ARQUETA EXISTENTE
- EDIFICACIONES
- ASFALTO EXISTENTE
- ACERA HORMIGÓN EXISTENTE
- TERRENO NATURAL

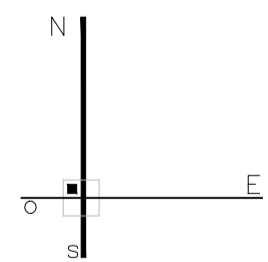

747



PROYECTO BÁSICO Y DE EJECUCIÓN
PAVIMENTACIÓN DE CALLES EN VARIAS LOCALIDADES Y
RENOVACIÓN DE ABASTECIMIENTO EN CAMPOHERMOSO
PPCM 2018 - LA VECILLA DE CURUEÑO - LEÓN

PROPIEDAD
AYTO. LA VECILLA DE CURUEÑO
ESCALA @A2-1/150 MARZO 2018

LA CÁNDANA TRAMO 2
TOPOGRAFÍA ACTUAL **E02**


Sustituye a Sustituido por

arquitecto Fernando Liébana Díez

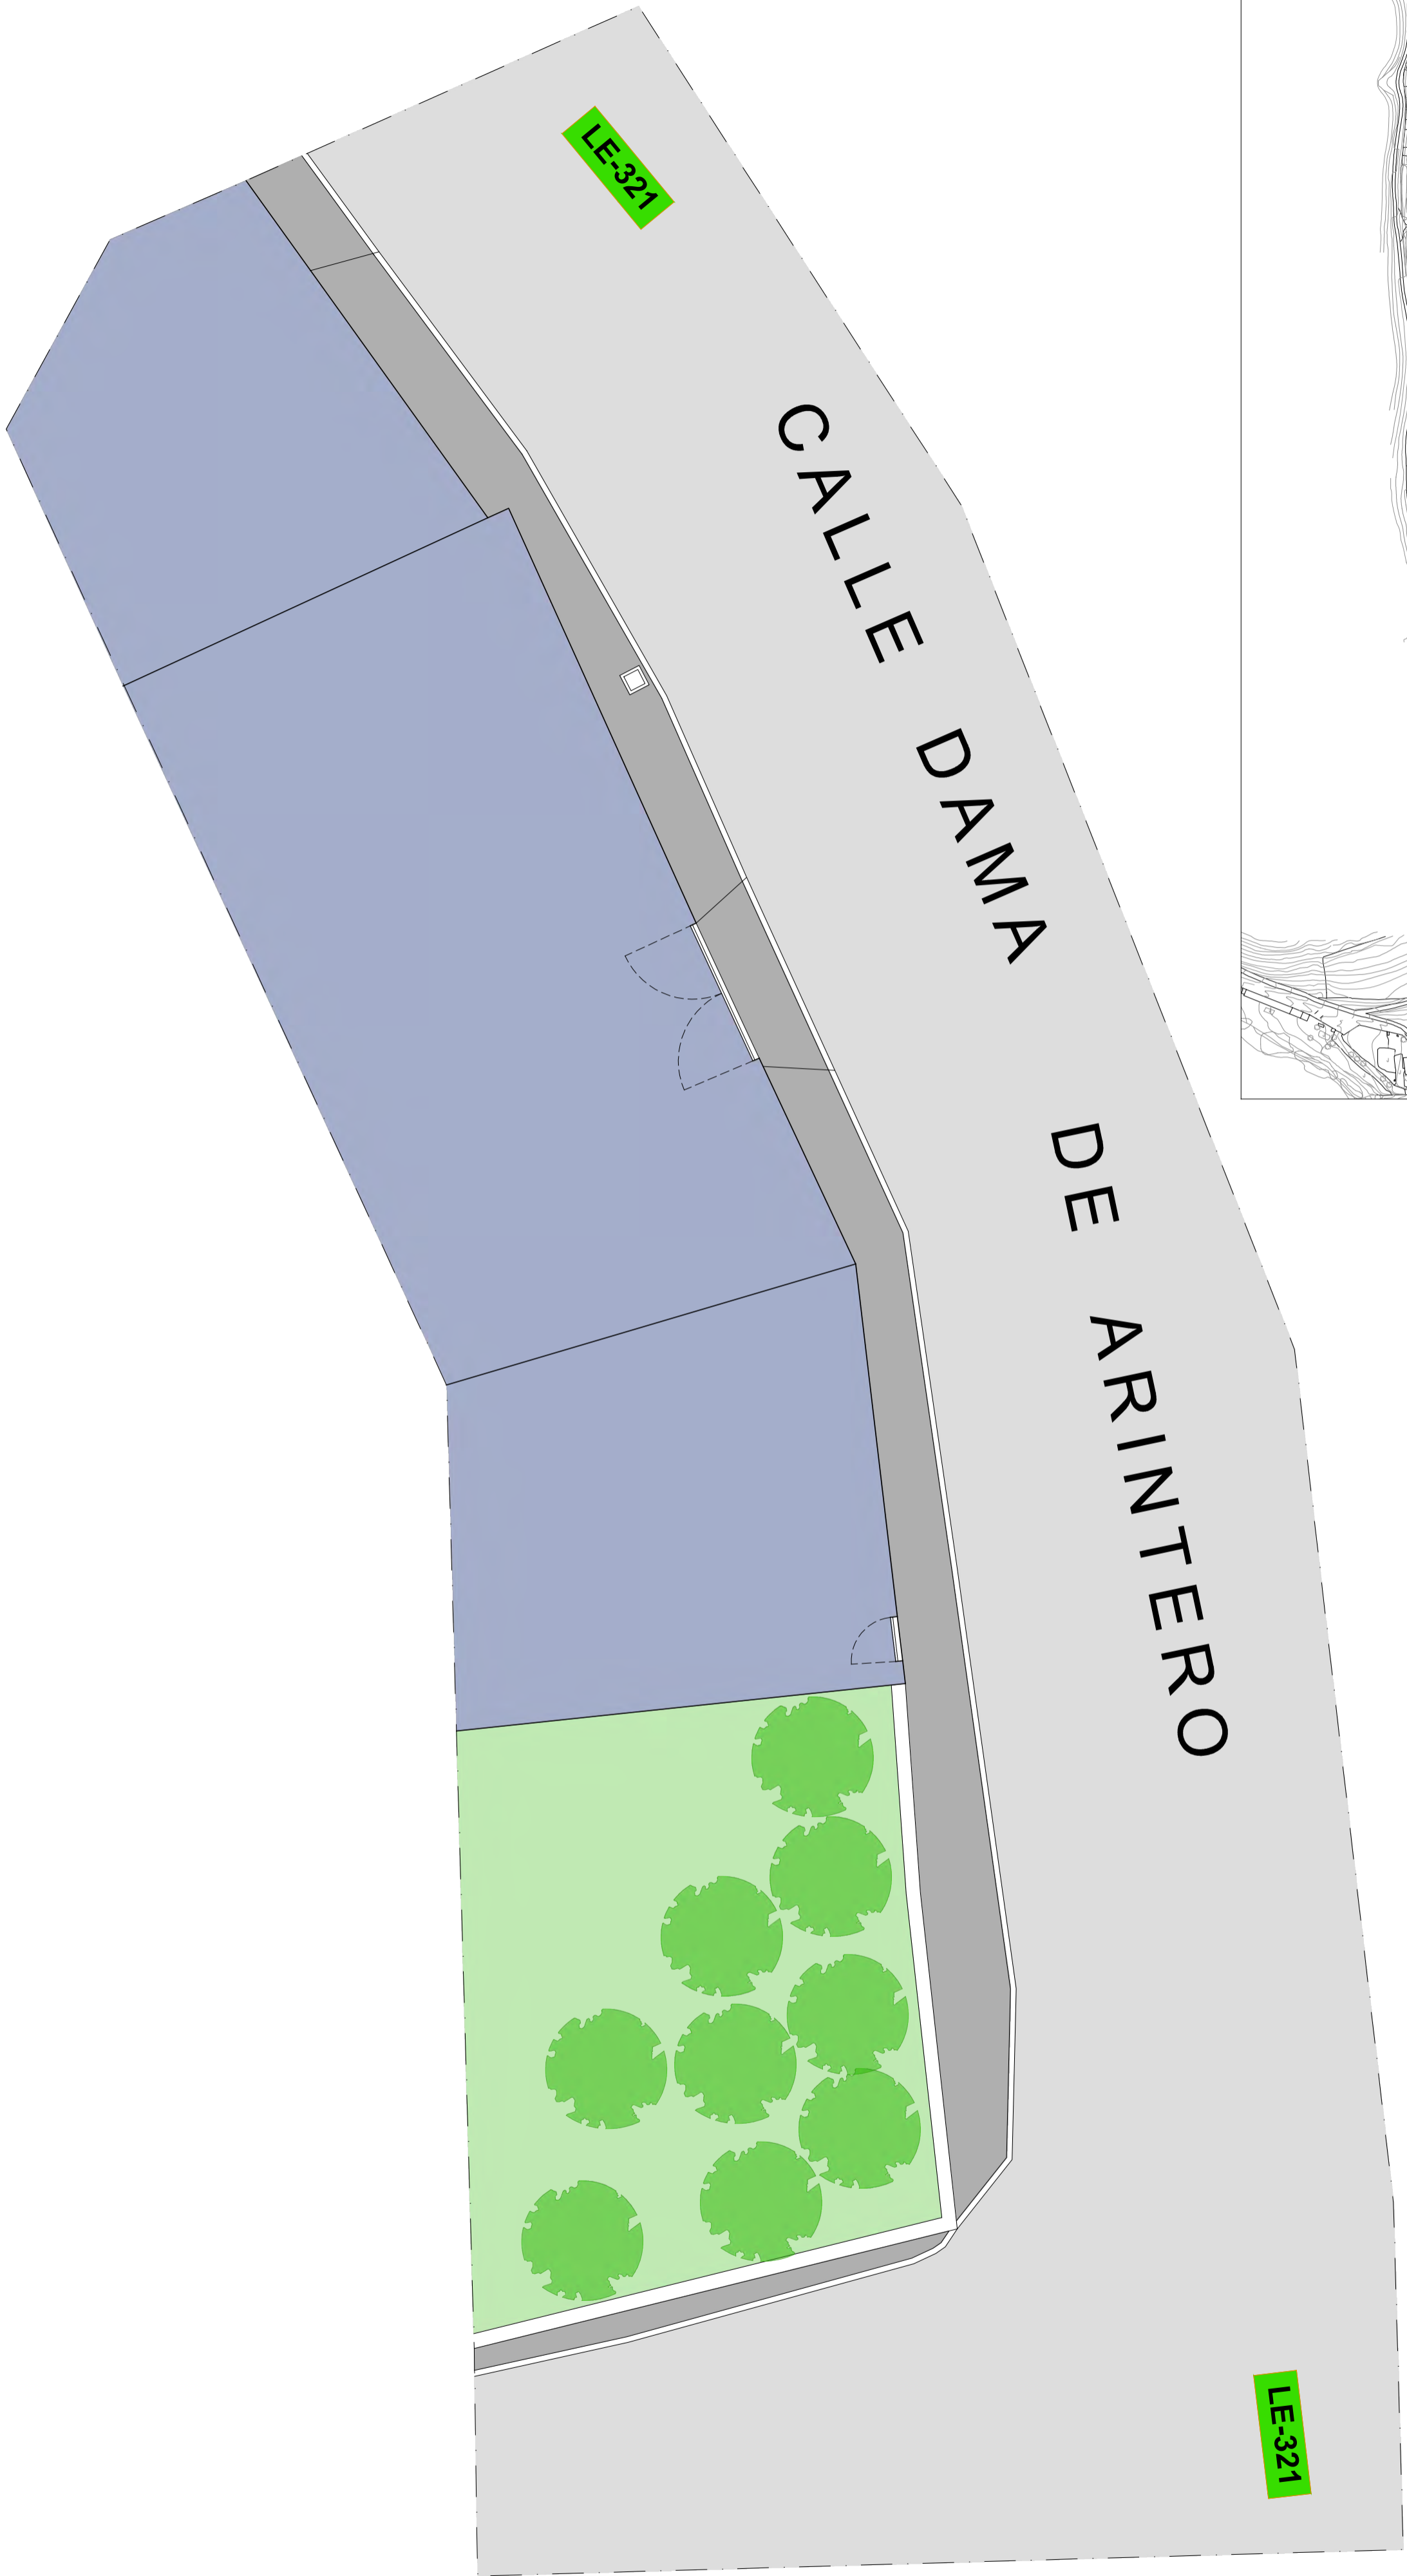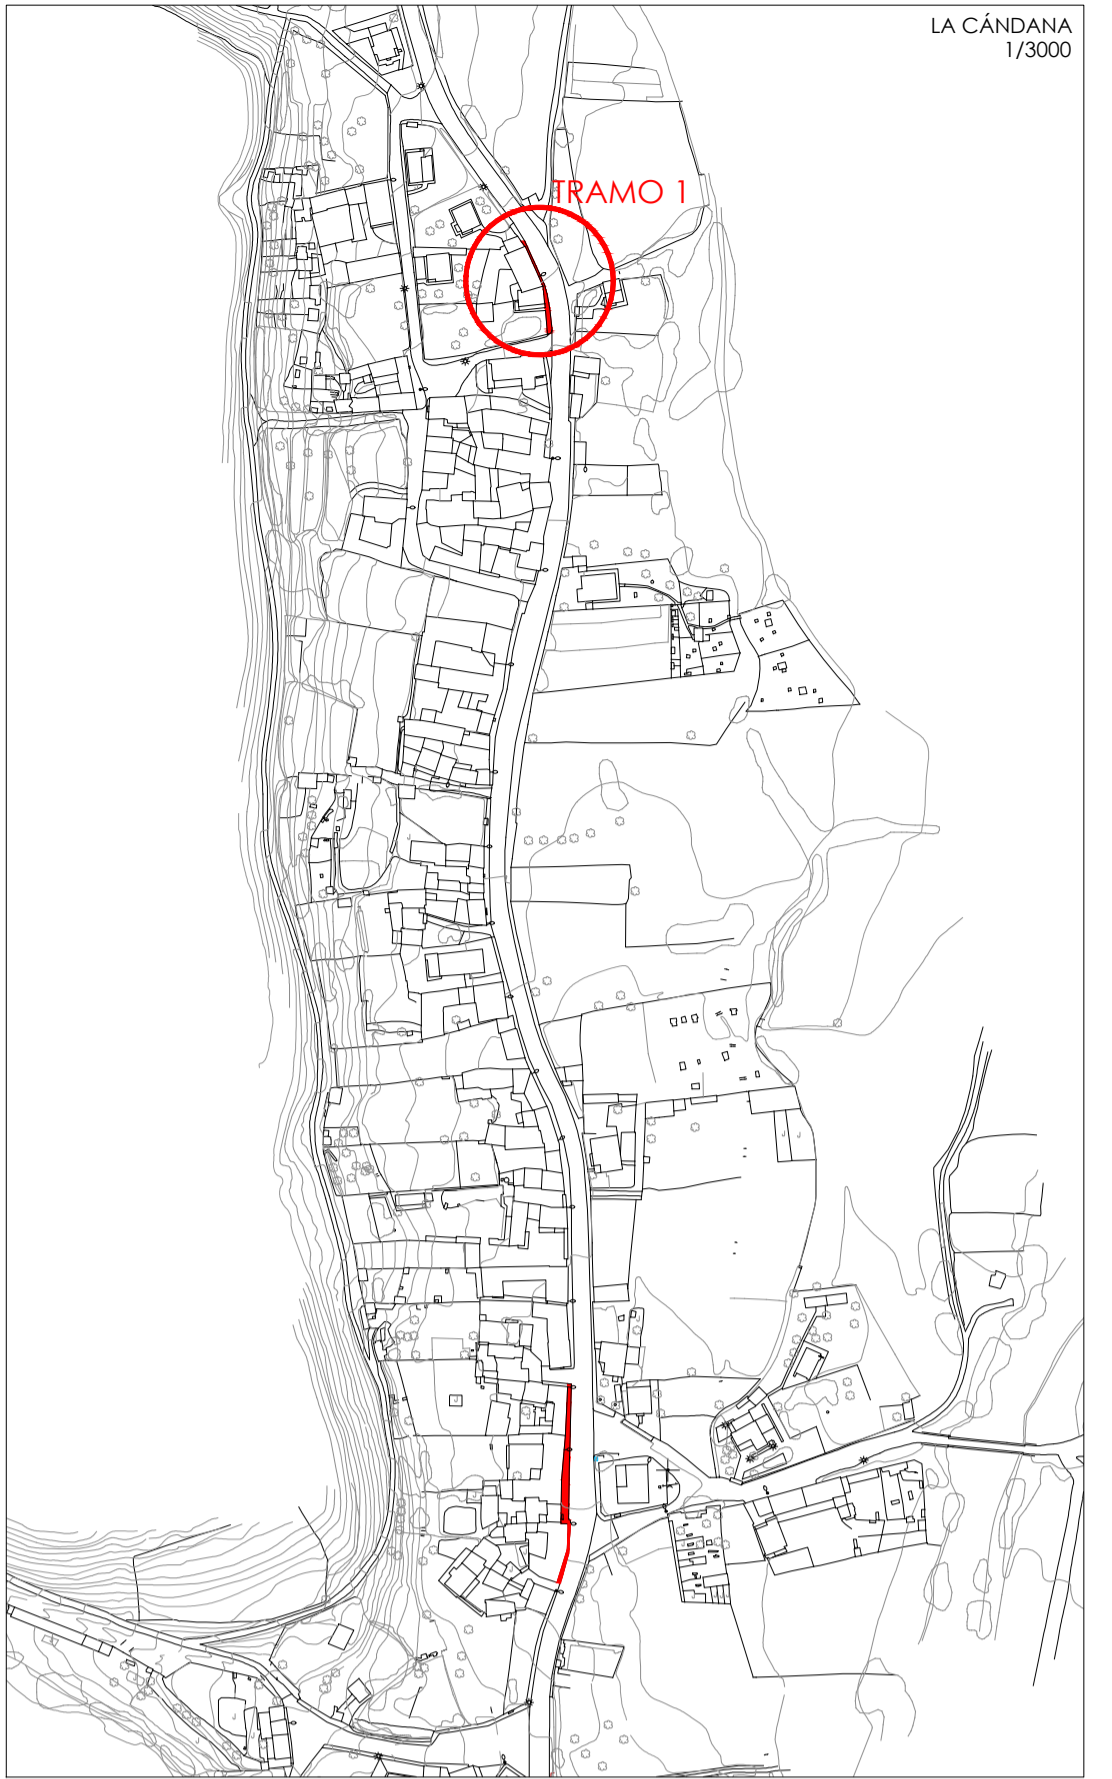

c/ El Chantre, 1 bajo
24005 - León -
tlf. +34 987 071 111
fax. +34 987 073 395
email: urbaq@urbaq.es

- ARQUETA EXISTENTE
- EDIFICACIONES
- ASFALTO EXISTENTE
- ACERA HORMIGÓN A REPONER

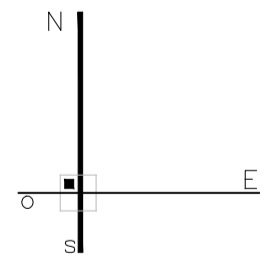



0 1 2 3 4 5 1/100

747
PROYECTO BÁSICO Y DE EJECUCIÓN
PAVIMENTACIÓN DE CALLES EN VARIAS LOCALIDADES Y
RENOVACIÓN DE ABASTECIMIENTO EN CAMPOHERMOSO
PPCM 2018 - LA VECILLA DE CURUEÑO - LEÓN
PROPIEDAD
AYTO. LA VECILLA DE CURUEÑO
ESCALA @A2-1/200 MARZO 2018

LA CÁNDANA TRAMO 1 **E03**
PAVIMENTACIÓN
Sustituye a Sustituido por



"EL PRESENTE DOCUMENTO ES COPIA DE SU ORIGINAL. DEBE SER AUTÓRICO. QUEDA PROHIBIDA SU REPRODUCCIÓN TOTAL O PARCIAL, ASÍ COMO CUALQUIER REPRODUCCIÓN O CESIÓN A TERCEROS, REQUIEREN LA PREVIAMENTE AUTORIZACIÓN EXPRESA DE SU AUTOR. QUEDANDO EN TODO CASO PROHIBIDA CUALQUIER MODIFICACIÓN UNILATERAL DEL MISMO."

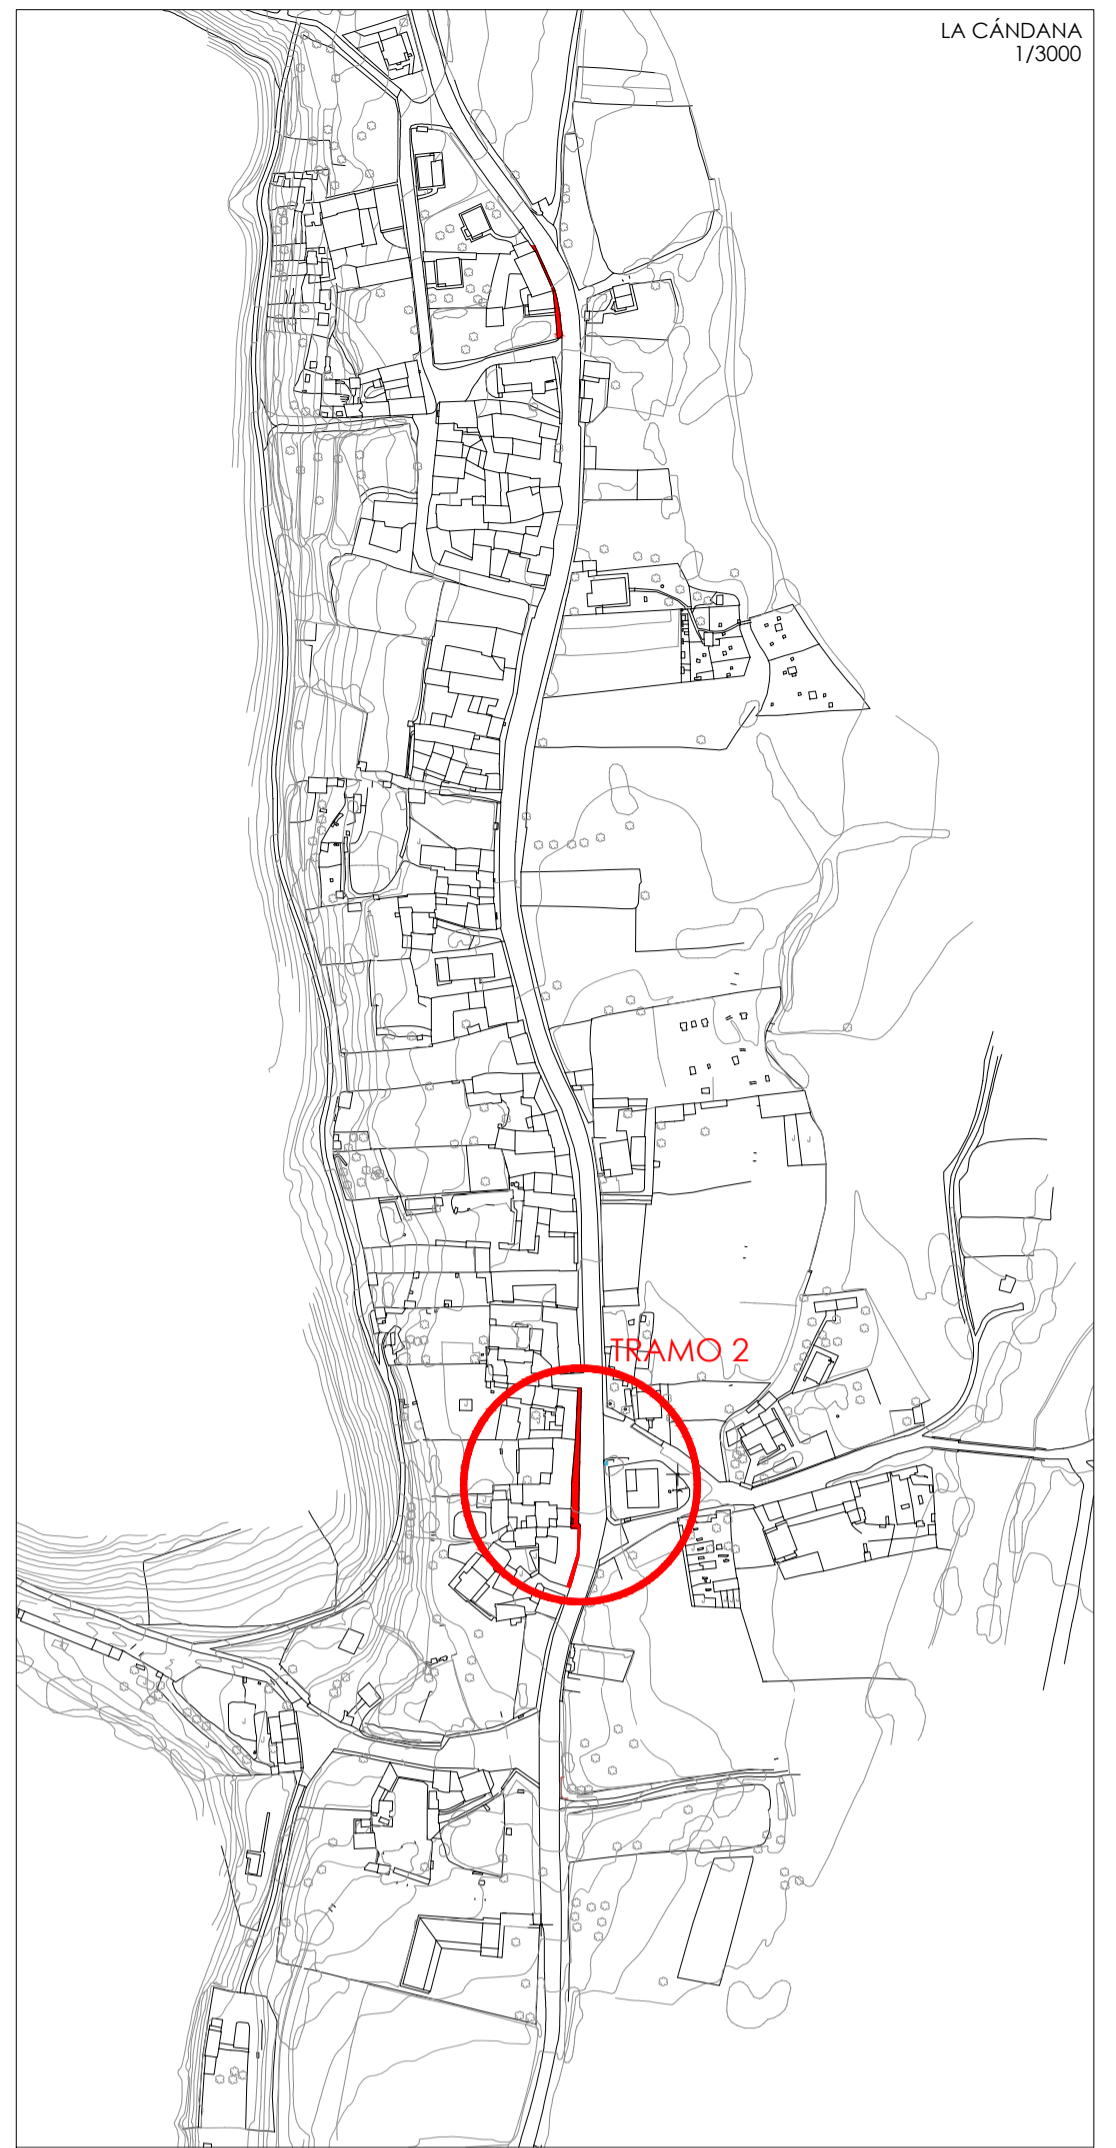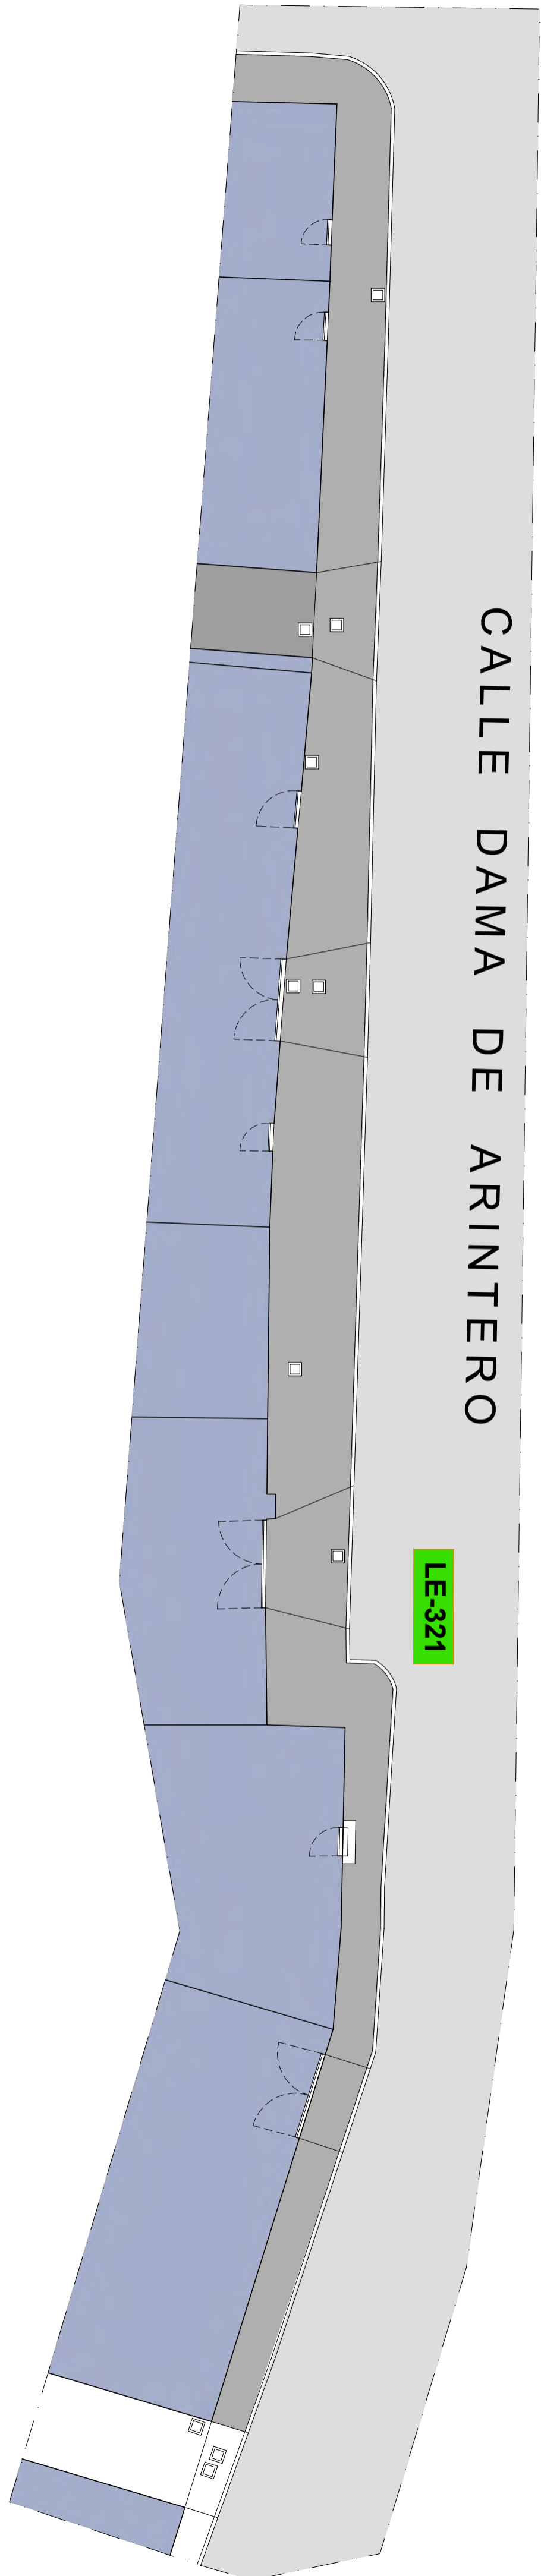


LA CÁNDANA
1/3000



c/ El Chantre, 1 bajo
24005 - León -
tlf. +34 987 071 111
fax. +34 987 073 395
email: urbaq@urbaq.es

- ARQUETA EXISTENTE
- EDIFICACIONES
- ASFALTO EXISTENTE
- ACERA HORMIGÓN A REPONER

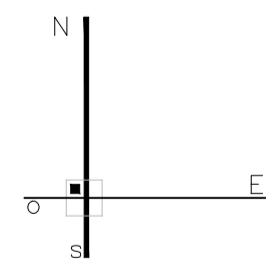

0 1 2 3 4 5 6 7 1/150

747
PROYECTO BÁSICO Y DE EJECUCIÓN
PAVIMENTACIÓN DE CALLES EN VARIAS LOCALIDADES Y
RENOVACIÓN DE ABASTECIMIENTO EN CAMPOHERMOSO
PPCM 2018 - LA VECILLA DE CURUEÑO - LEÓN
PROPIEDAD
AYTO. LA VECILLA DE CURUEÑO
ESCALA @A2-1/150 MARZO 2018

LA CÁNDANA TRAMO 2
PAVIMENTACIÓN

E04

Sustituye a

Sustituido por

F.Li.D.
arquitecto Fernando Liébana Díez

"EL PRESENTE DOCUMENTO ES COPIA DE SU ORIGINAL. DEBE SER AUTORELABORADO POR EL ABADANTE. REQUIEREN LA PREVIAMENTE AUTORIZACIÓN EXPRESA DE SU AUTOR. QUEDANDO EN TODO CASO PROHIBIDA CUALQUIER MODIFICACIÓN UNILATERAL DEL MISMO."