


c/ El Chantre, 1 bajo  
24005 - León -  
tlf. +34 987 071 111  
fax. +34 987 073 395  
email: urbaq@urbaq.es

- IMBORNAL
- TAPA COLECTOR
- ARQUETA EXISTENTE
- EDIFICACIONES
- ASFALTO EXISTENTE
- ACERA HORMIGÓN EXISTENTE
- AGLOMERADO EXISTENTE
- TERRENO NATURAL
- CAMINO DE TIERRA
- RÍGOLA 30cm EXISTENTE

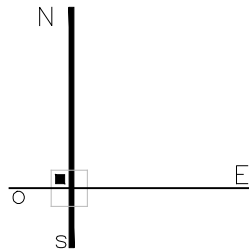

0 1 2 3 4 5 6 7 8 9 10 1/200

PROYECTO BÁSICO Y DE EJECUCIÓN  
PAVIMENTACIÓN DE CALLES EN VARIAS LOCALIDADES Y  
RENOVACIÓN DE ABASTECIMIENTO EN CAMPOHERMOSO  
PPCM 2018 - LA VECILLA DE CURUEÑO - LEÓN

PROPIEDAD  
**AYTO. LA VECILLA DE CURUEÑO**  
ESCALA @A2-1/200 MARZO 2018

C/ CALICHA EN CAMPOHERMOSO  
TOPOGRAFÍA ACTUAL


Sustituye a

Sustituido por

**.FLiL**


Fernando Liébana Díez  
arquitecto

"EL PRESENTE DOCUMENTO ES COPIA DE SU ORIGINAL, DEL QUE ES AUTOR EL AGENTE PRINCIPAL. SU UTILIZACIÓN TOTAL O PARCIAL, ASÍ COMO CUALQUIER REPRODUCCIÓN O CESIÓN A TERCEROS, REQUIEREN LA PREVIJA AUTORIZACIÓN EXPRESA DE SU AUTOR, QUEDANDO EN TODO CASO PROHIBIDA CUALQUIER MODIFICACIÓN UNILATERAL DEL MISMO."

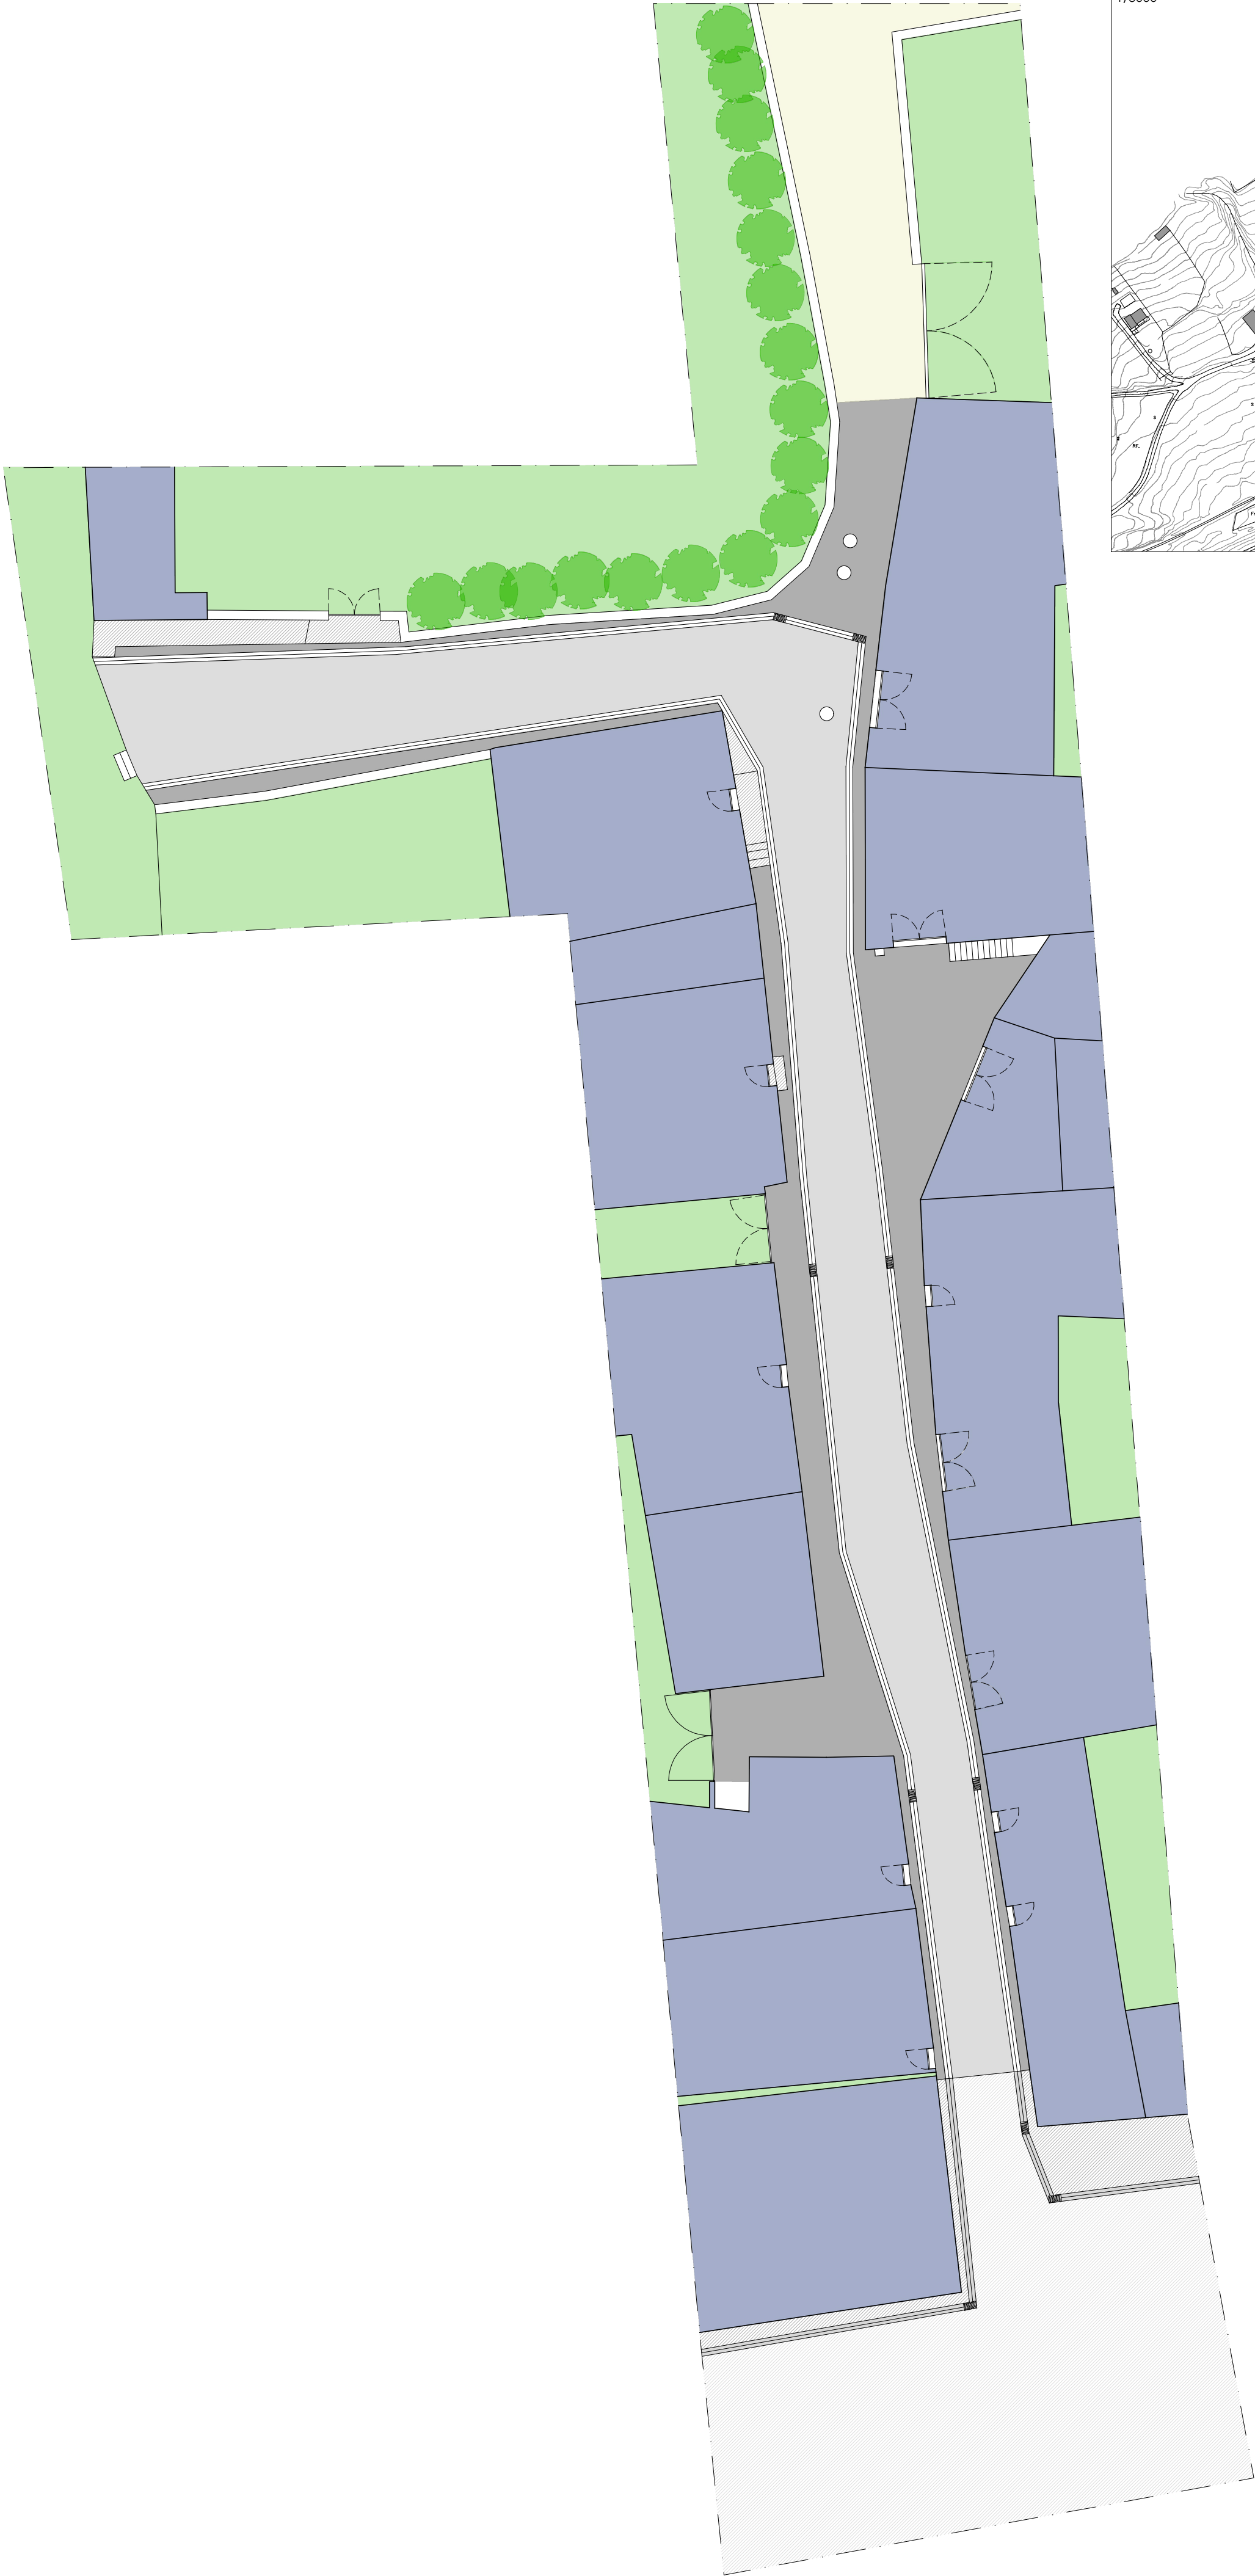

c/ El Chantre, 1 bajo  
24005 - León -  
tlf. +34 987 071 111  
fax. +34 987 073 395  
email: urbaq@urbaq.es

- IMBORNAL
- TAPA COLECTOR
- ARQUETA ACOMETIDA
- EDIFICACIONES
- NUEVO ASFALTO
- NUEVA ACERA HORMIGÓN
- ASFALTO EXISTENTE
- ACERA HORMIGÓN EXISTENTE
- NUEVA RÍGOLA 30cm
- RÍGOLA 30cm EXISTENTE
- NUEVA TUBERÍA ABASTECIMIENTO Ø63 POLIETILENO

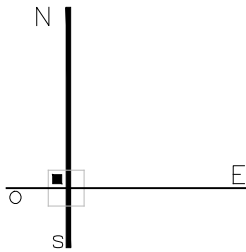

0 1 2 3 4 5 6 7 8 9 10 1/200

PROYECTO BÁSICO Y DE EJECUCIÓN  
PAVIMENTACIÓN DE CALLES EN VARIAS LOCALIDADES Y  
RENOVACIÓN DE ABASTECIMIENTO EN CAMPOHERMOSO  
PPCM 2018 - LA VECILLA DE CURUEÑO - LEÓN  
PROPIEDAD  
**AYTO. LA VECILLA DE CURUEÑO**  
ESCALA @A2-1/200 MARZO 2018

C/ CALICHA EN CAMPOHERMOSO  
NUEVA PAVIMENTACIÓN


Sustituye a

Sustituido por

**.FLiL**  
Fernando Liébana Díez  
arquitecto


"EL PRESENTE DOCUMENTO ES COPIA DE SU ORIGINAL. DEL QUE ES AUTOR EL ABOGADO FIRMANTE. SU UTILIZACIÓN TOTAL O PARCIAL, ASÍ COMO CUALQUIER REPRODUCCIÓN O CESIÓN A TERCEROS, REQUIEREN LA PREVIJA AUTORIZACIÓN EXPRESA DE SU AUTOR. QUEDANDO EN TODO CASO PROHIBIDA CUALQUIER MODIFICACIÓN UNILATERAL DEL MISMO."



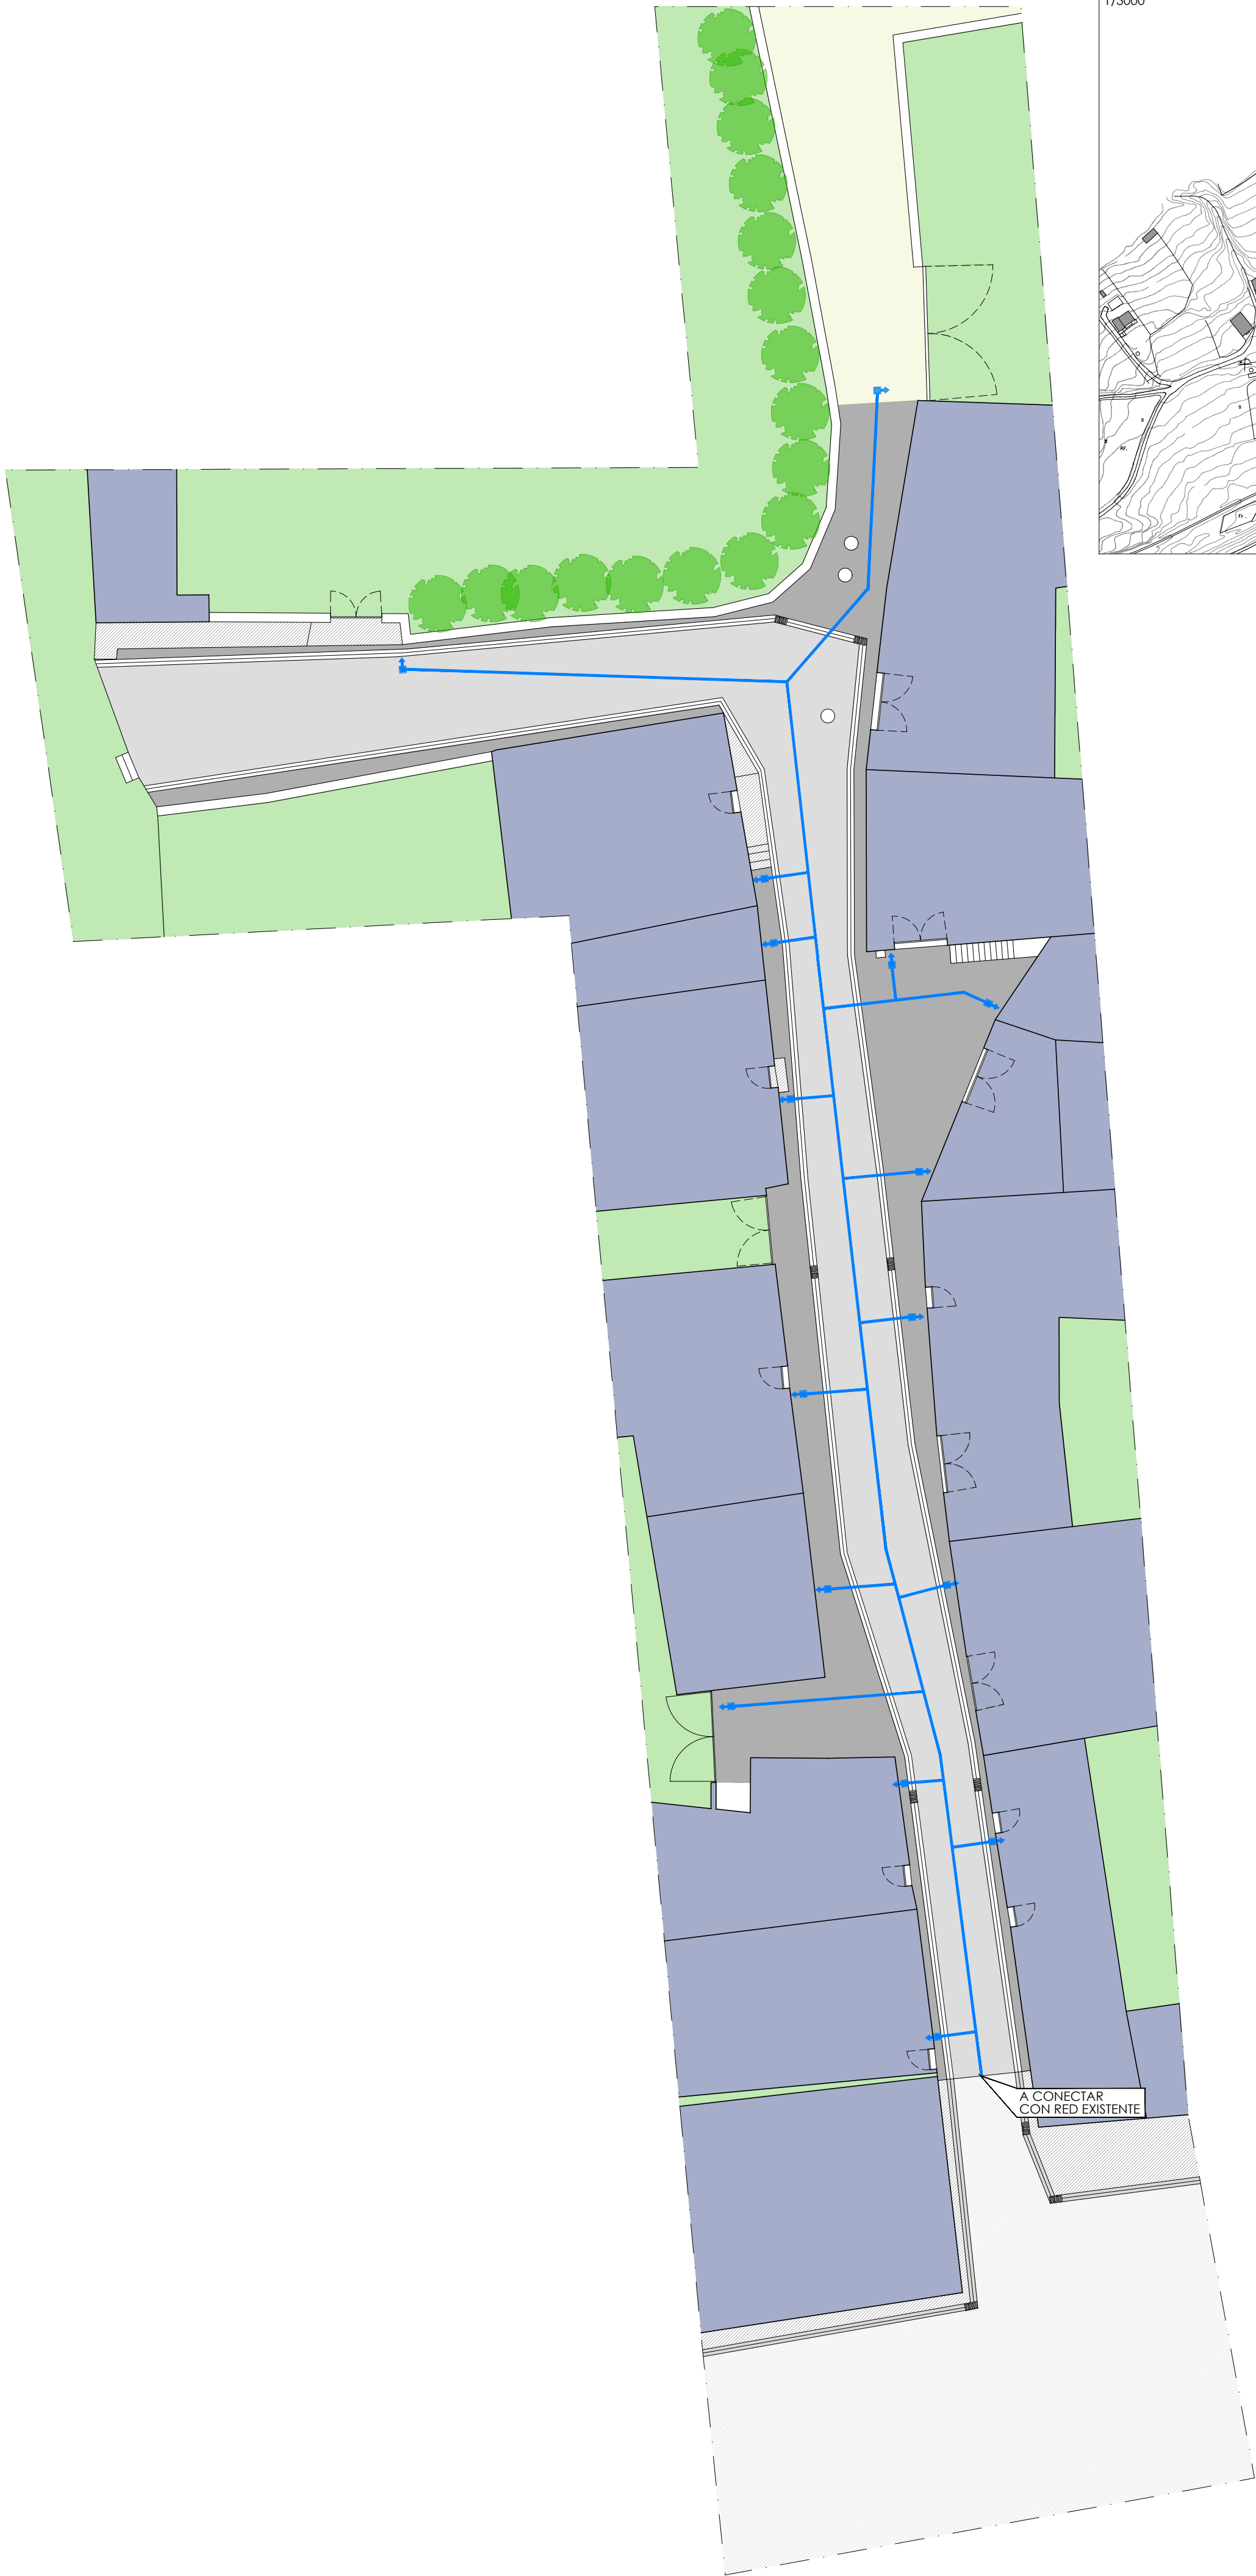

c/ El Chantre, 1 bajo  
24005 - León -  
tlf. +34 987 071 111  
fax. +34 987 073 395  
email: urbaq@urbaq.es

- IMBORNAL
- TAPA COLECTOR
- ARQUETA ACOMETIDA
- EDIFICACIONES
- NUEVO ASFALTO
- NUEVA ACERA HORMIGÓN
- ASFALTO EXISTENTE
- ACERA HORMIGÓN EXISTENTE
- NUEVA RÍGOLA 30cm
- RÍGOLA 30cm EXISTENTE
- NUEVA TUBERÍA ABASTECIMIENTO Ø63 POLIETILENO

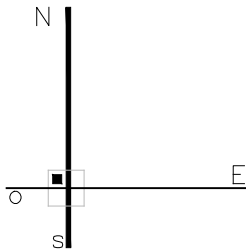

0 1 2 3 4 5 6 7 8 9 10 1/200

PROYECTO BÁSICO Y DE EJECUCIÓN  
PAVIMENTACIÓN DE CALLES EN VARIAS LOCALIDADES Y  
RENOVACIÓN DE ABASTECIMIENTO EN CAMPOHERMOSO  
PPCM 2018 - LA VECILLA DE CURUEÑO - LEÓN  
PROPIEDAD  
**AYTO. LA VECILLA DE CURUEÑO**  
ESCALA @A2-1/200 MARZO 2018

C/ CALICHA EN CAMPOHERMOSO  
NUEVA RED DE ABASTECIMIENTO


Sustituye a

Sustituido por

**F.Li.L**  
Fernando Liébana Díez  
arquitecto


"EL PRESENTE DOCUMENTO ES COPIA DE SU ORIGINAL. DEL QUE ES AUTOR EL ABOGADO PRIVANTE. SU UTILIZACIÓN TOTAL O PARCIAL, ASÍ COMO CUALQUIER REPRODUCCIÓN O CESIÓN A TERCEROS, REQUIEREN LA PREVIJA AUTORIZACIÓN EXPRESA DE SU AUTOR. QUEDANDO EN TODO CASO PROHIBIDA CUALQUIER MODIFICACIÓN UNILATERAL DEL MISMO."



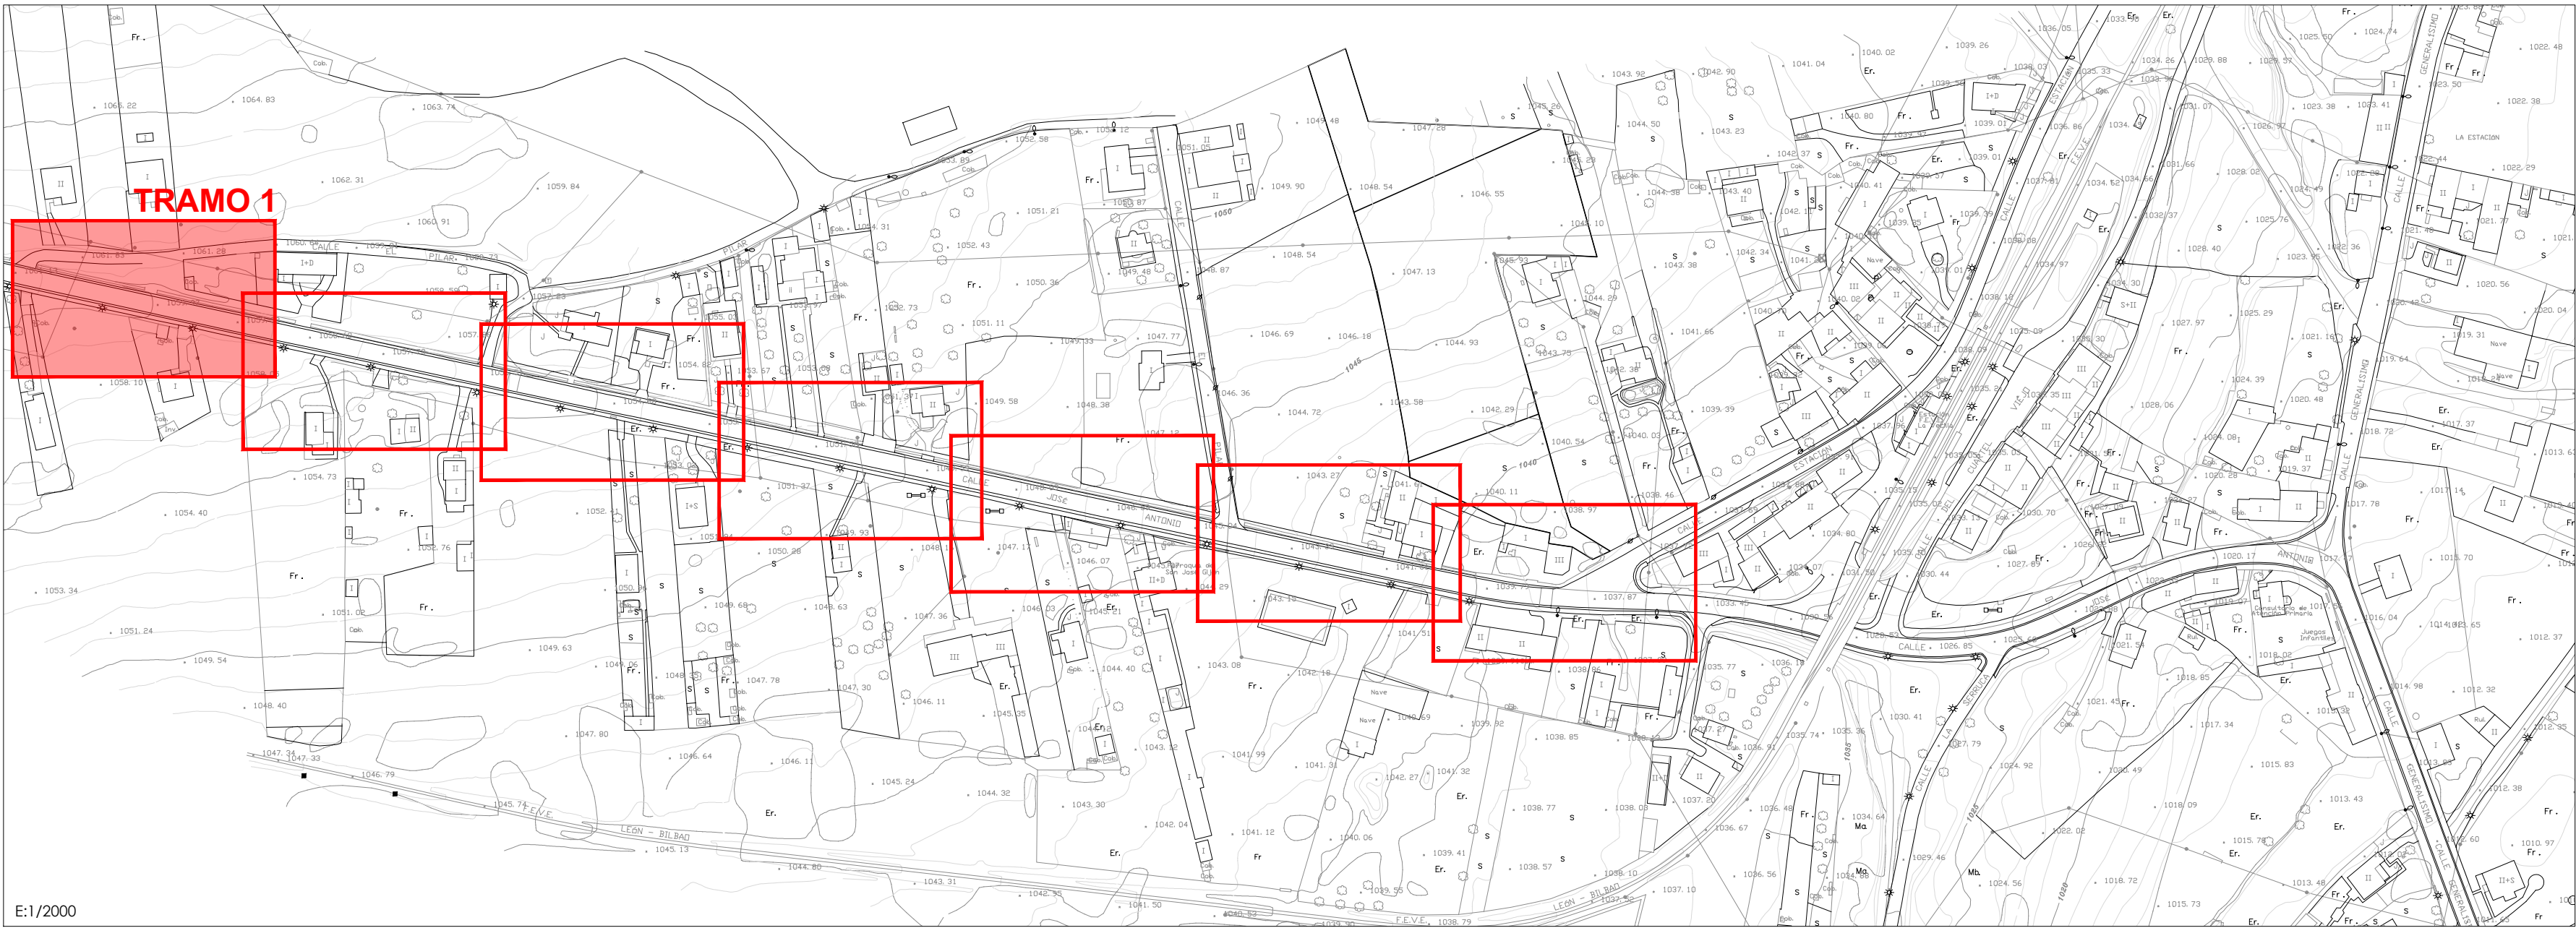

c/ El Chantre, 1 bajo  
24005 - León -  
tlf. +34 987 071 111  
fax.+34 987 073 395  
email: urbaq@urbaq.es

- IMBORNAL EXISTENTE
- TAPA COLECTOR EXISTENTE
- ARQUETA DE LLAVES EXISTENTE
- ARQUETA ALUMBRADO EXISTENTE
- FAROLA ALUMBRADO EXISTENTE
- ARQUETA TELEFONÍA EXISTENTE
- ARQUETA ACOMETIDA EXISTENTE
- TERRENO NATURAL
- HORMIGÓN
- CUNETA DE HORMIGÓN
- TRAMO DE CUNETA ENTUBADO

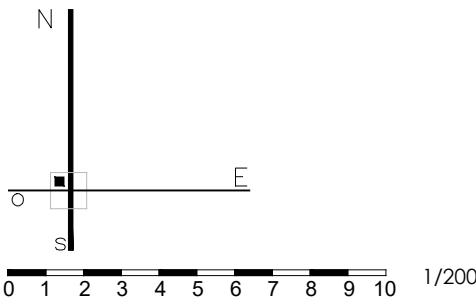


PROYECTO BÁSICO Y DE EJECUCIÓN  
PAVIMENTACIÓN DE CALLES EN VARIAS LOCALIDADES Y  
RENOVACIÓN DE ABASTECIMIENTO EN CAMPOHERMOSO  
PPCM 2018 - LA VECILLA DE CURUEÑO - LEÓN  
PROPIEDAD  
**AYTO. LA VECILLA DE CURUEÑO**  
ESCALA @A2-1/200 MARZO 2018

ACTUAL CARRETERA CL-626  
TRAMO 1 TOPOGRAFÍA  
Sustituye a Sustituido por


**F.L.**  
Fernando Liébana Díez  
arquitecto

"EL PRESENTE DOCUMENTO ES COPIA DE SU ORIGINAL. DEL QUE ES AUTOR EL ABOGADO FIRMANTE. SU UTILIZACIÓN TOTAL O PARCIAL, ASÍ COMO CUALQUIER REPRODUCCIÓN O CESIÓN A TERCEROS, REQUERIRÁ LA PREVIJA AUTORIZACIÓN EXPRESA DE SU AUTOR, QUEDANDO EN TODO CASO PROHIBIDA CUALQUIER MODIFICACIÓN UNILATERAL DEL MISMO."



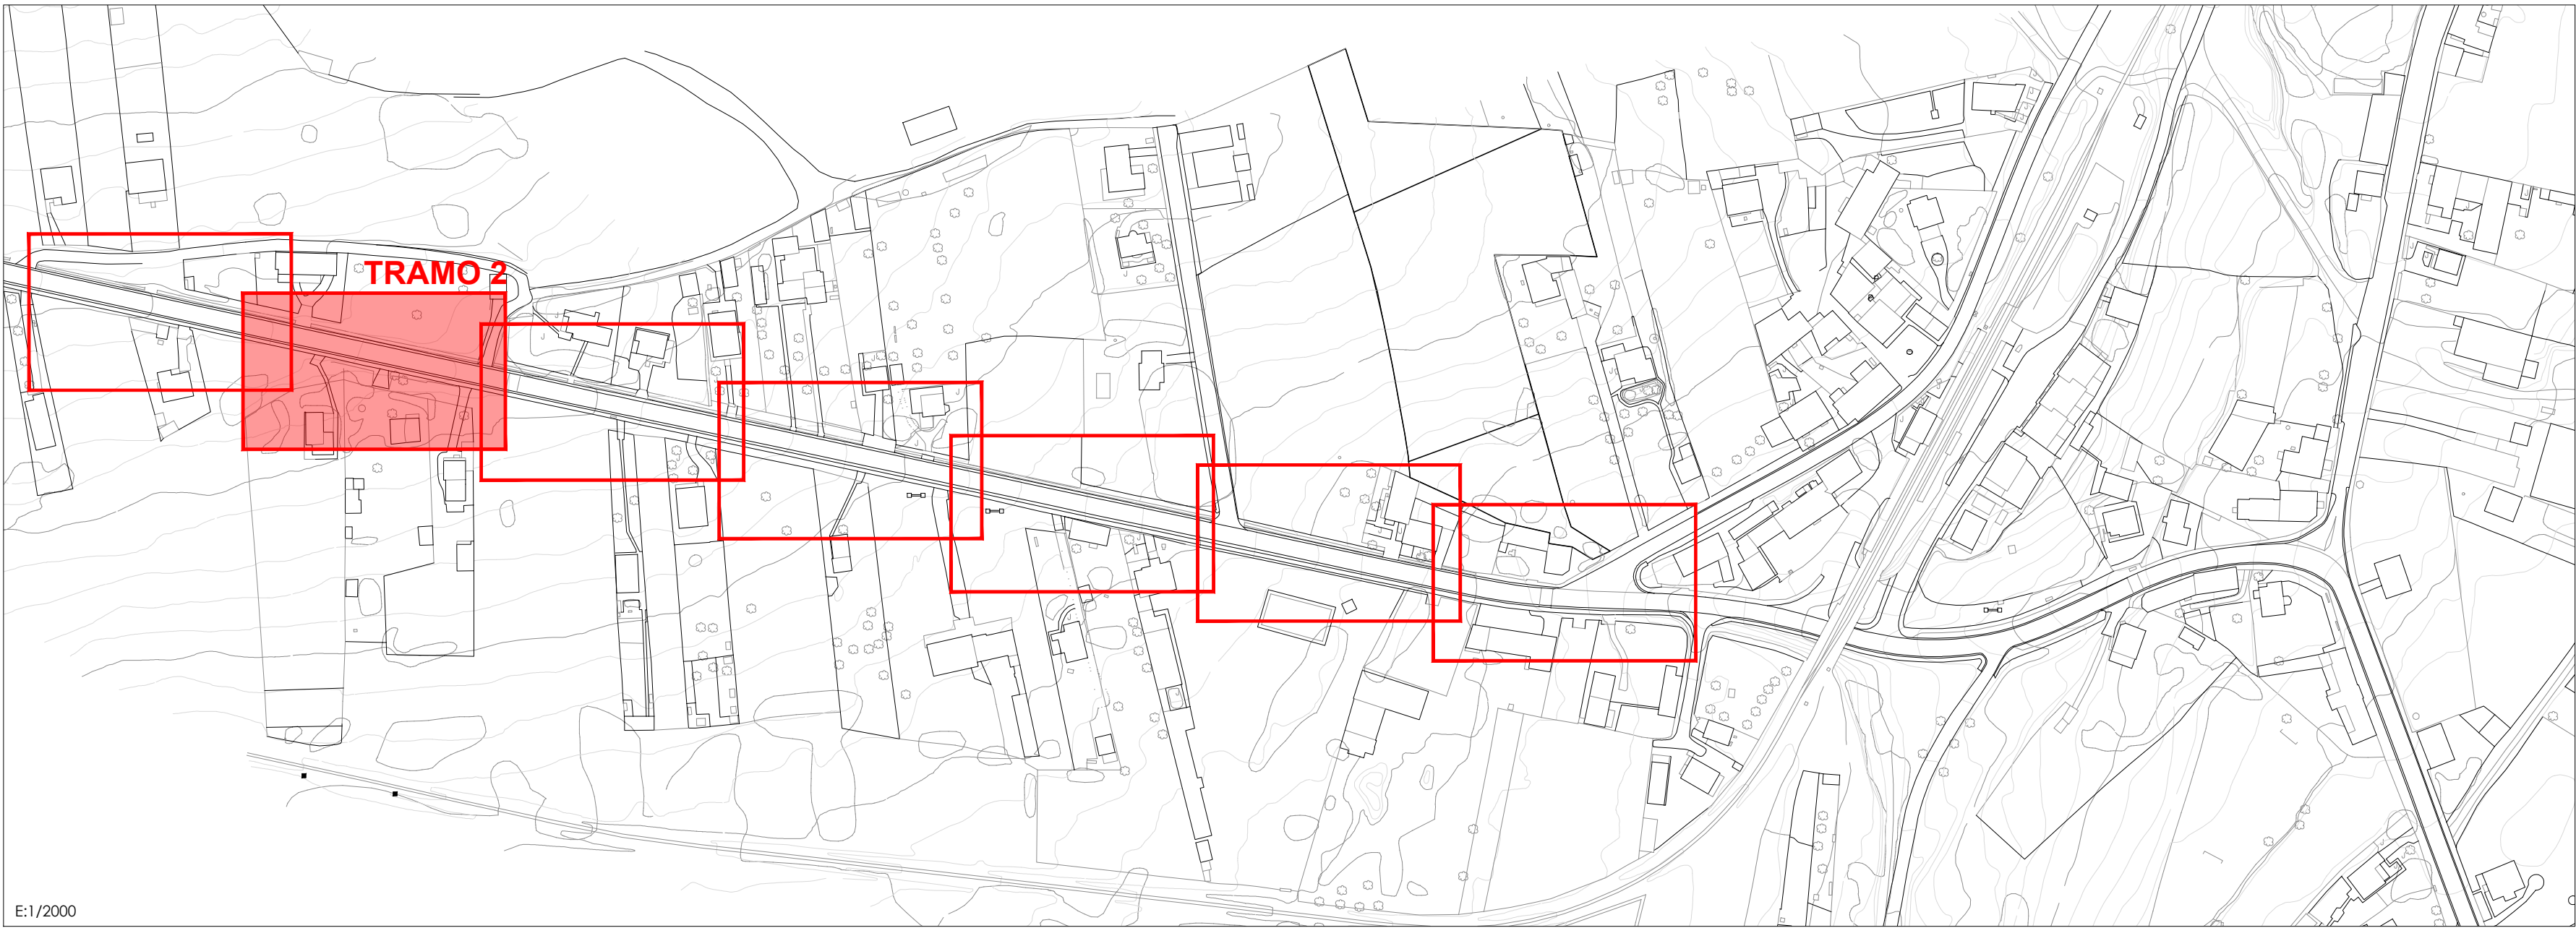


E:1/2000

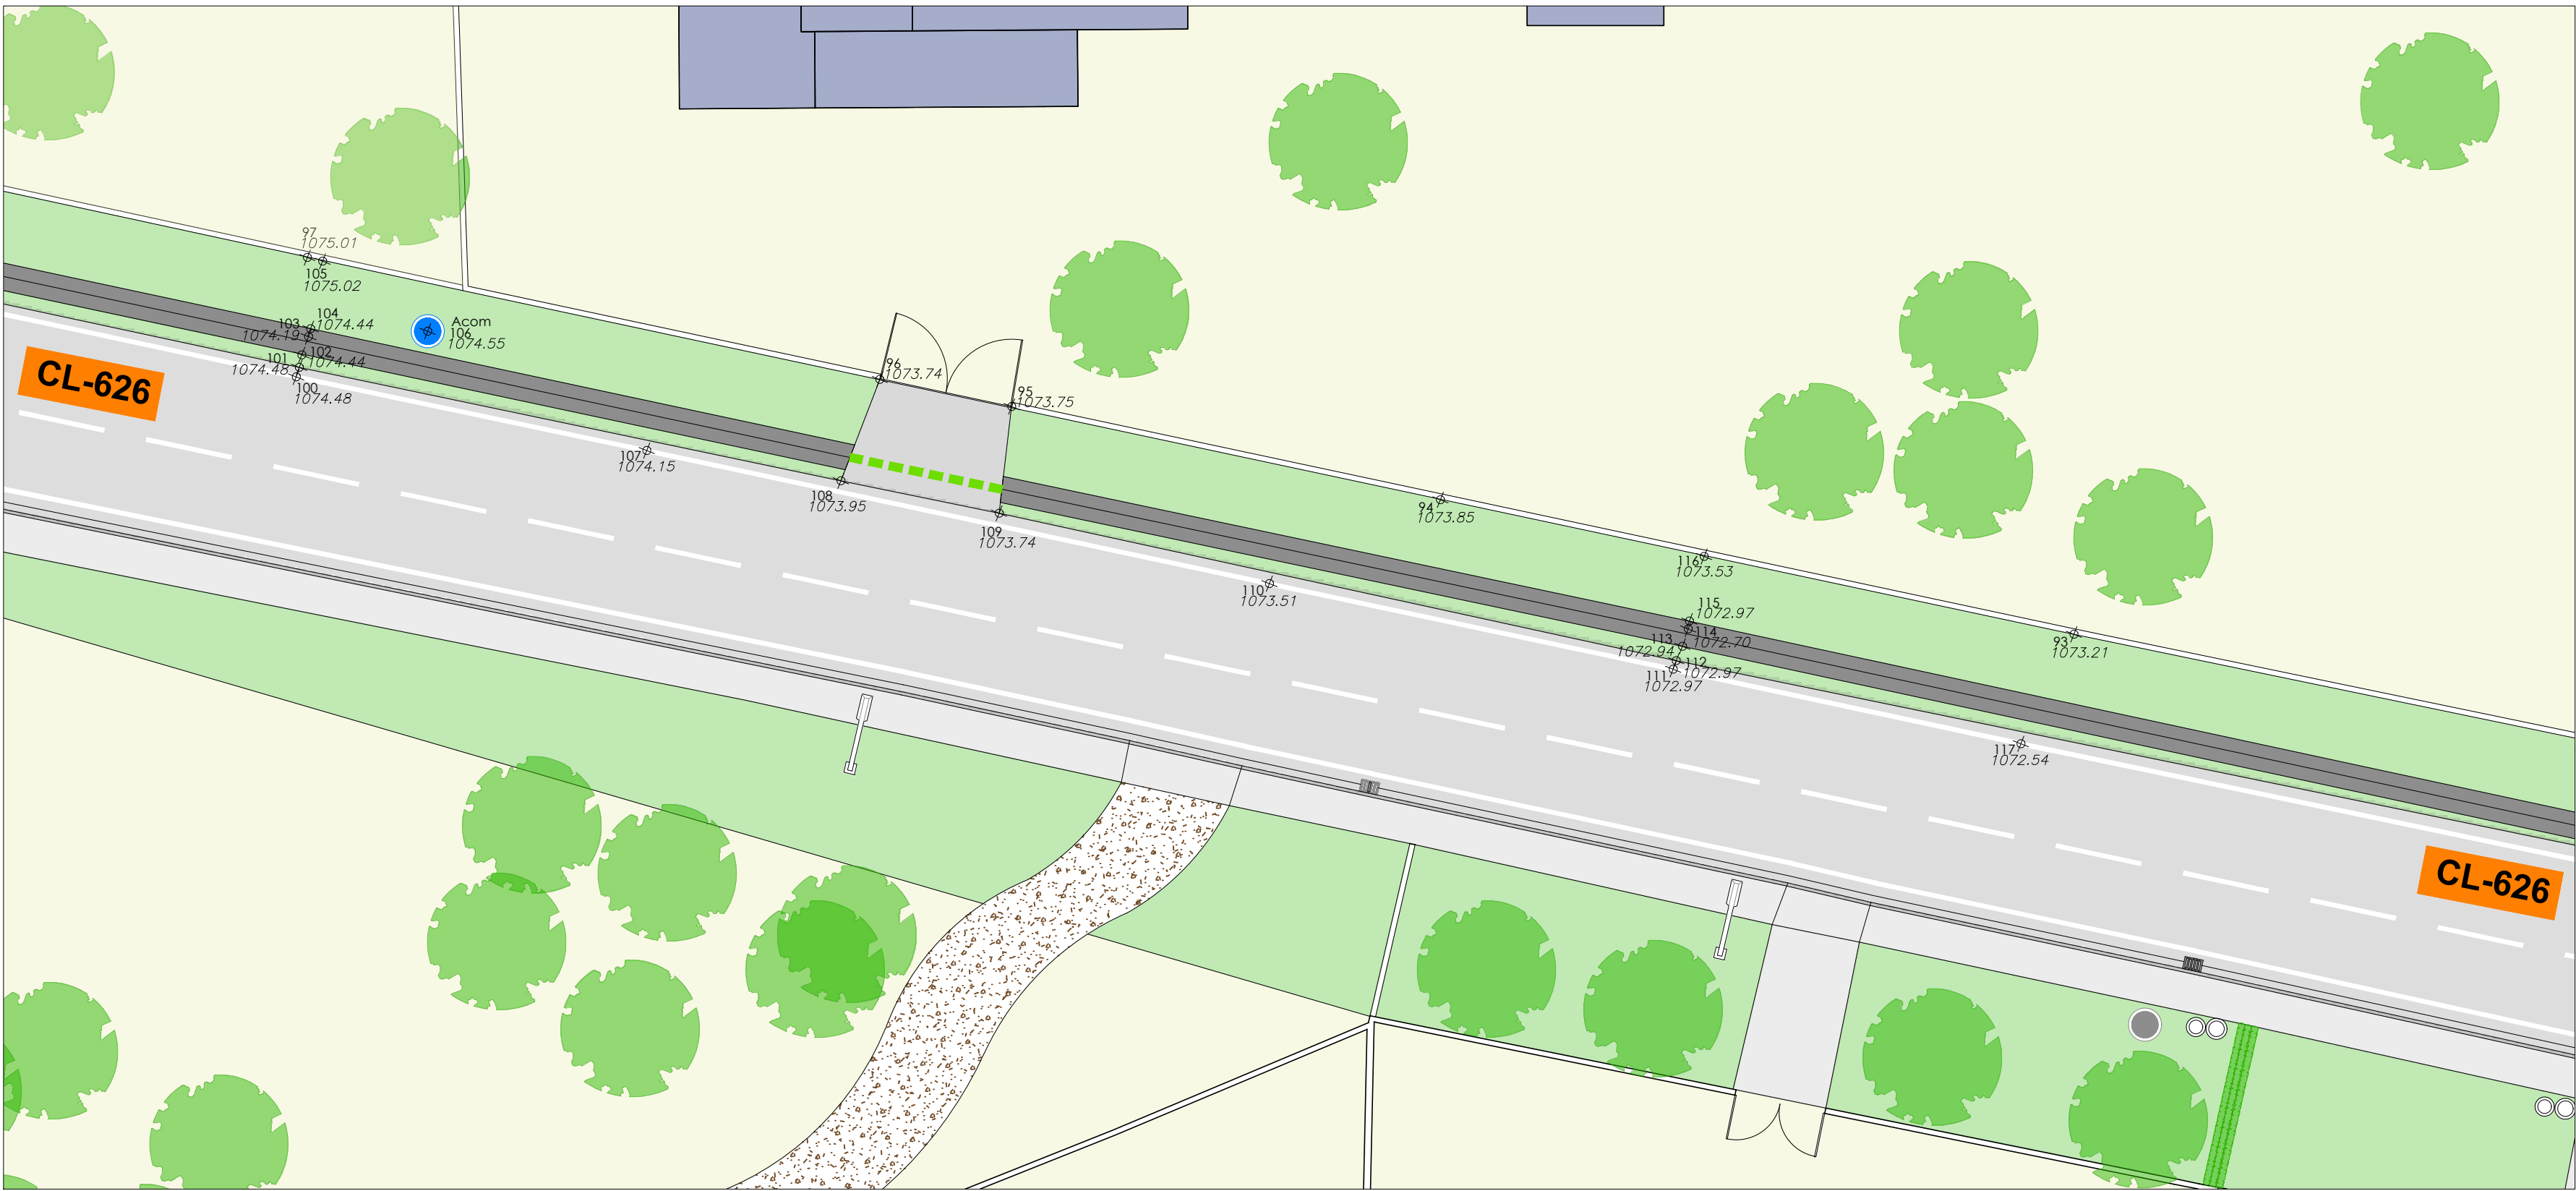

c/ El Chantre, 1 bajo  
24005 - León -  
tlf. +34 987 071 111  
fax.+34 987 073 395  
email: urbaq@urbaq.es

- IMBORNAL EXISTENTE
- TAPA COLECTOR EXISTENTE
- ARQUETA DE LLAVES EXISTENTE
- ARQUETA ALUMBRADO EXISTENTE
- FAROLA ALUMBRADO EXISTENTE
- ARQUETA TELEFONÍA EXISTENTE
- ARQUETA ACOMETIDA EXISTENTE
- TERRENO NATURAL
- HORMIGÓN
- CUNETA DE HORMIGÓN
- TRAMO DE CUNETA ENTUBADO

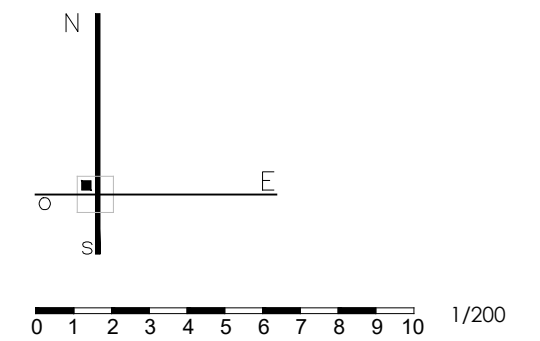


PROYECTO BÁSICO Y DE EJECUCIÓN  
PAVIMENTACIÓN DE CALLES EN VARIAS LOCALIDADES Y  
RENOVACIÓN DE ABASTECIMIENTO EN CAMPOHERMOSO  
PPCM 2018 - LA VECILLA DE CURUEÑO - LEÓN  
PROPIEDAD  
**AYTO. LA VECILLA DE CURUEÑO**  
ESCALA @A2-1/200 MARZO 2018

ACTUAL CARRETERA CL-626  
TRAMO 2 TOPOGRAFÍA  
Sustituye a Sustituido por


**F.Li.L.**  
Fernando Liébana Díez  
arquitecto

"EL PRESENTE DOCUMENTO ES COPIA DE SU ORIGINAL, DEL QUE ES AUTOR EL ABOGADO FIRMANTE. SU UTILIZACIÓN TOTAL O PARCIAL, ASÍ COMO CUALQUIER REPRODUCCIÓN O CESIÓN A TERCEROS, REQUERIRÁ LA PREVIA AUTORIZACIÓN EXPRESA DE SU AUTOR, Quedando en todo caso prohibida cualquier modificación unilateral del mismo."



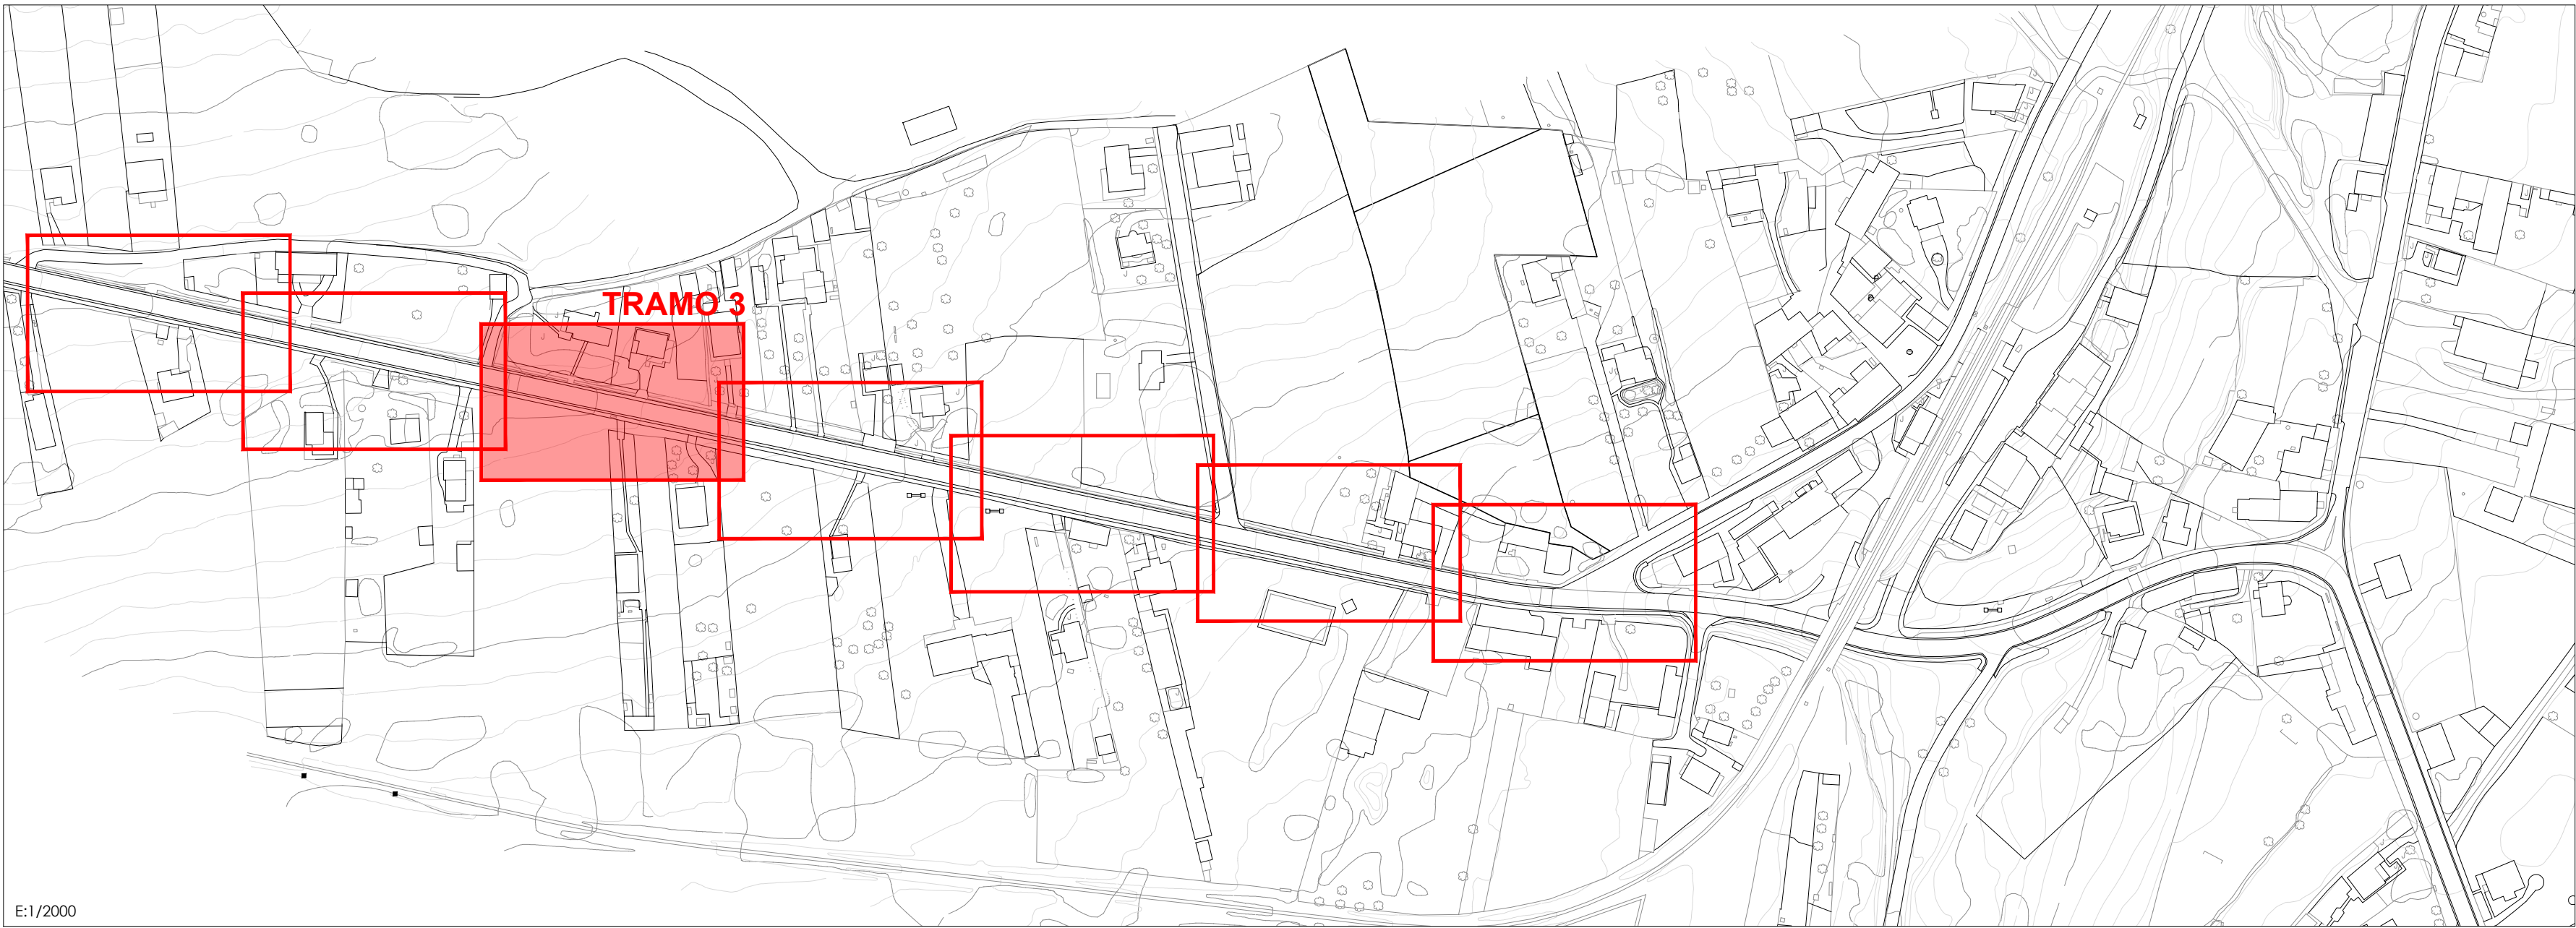


E:1/2000

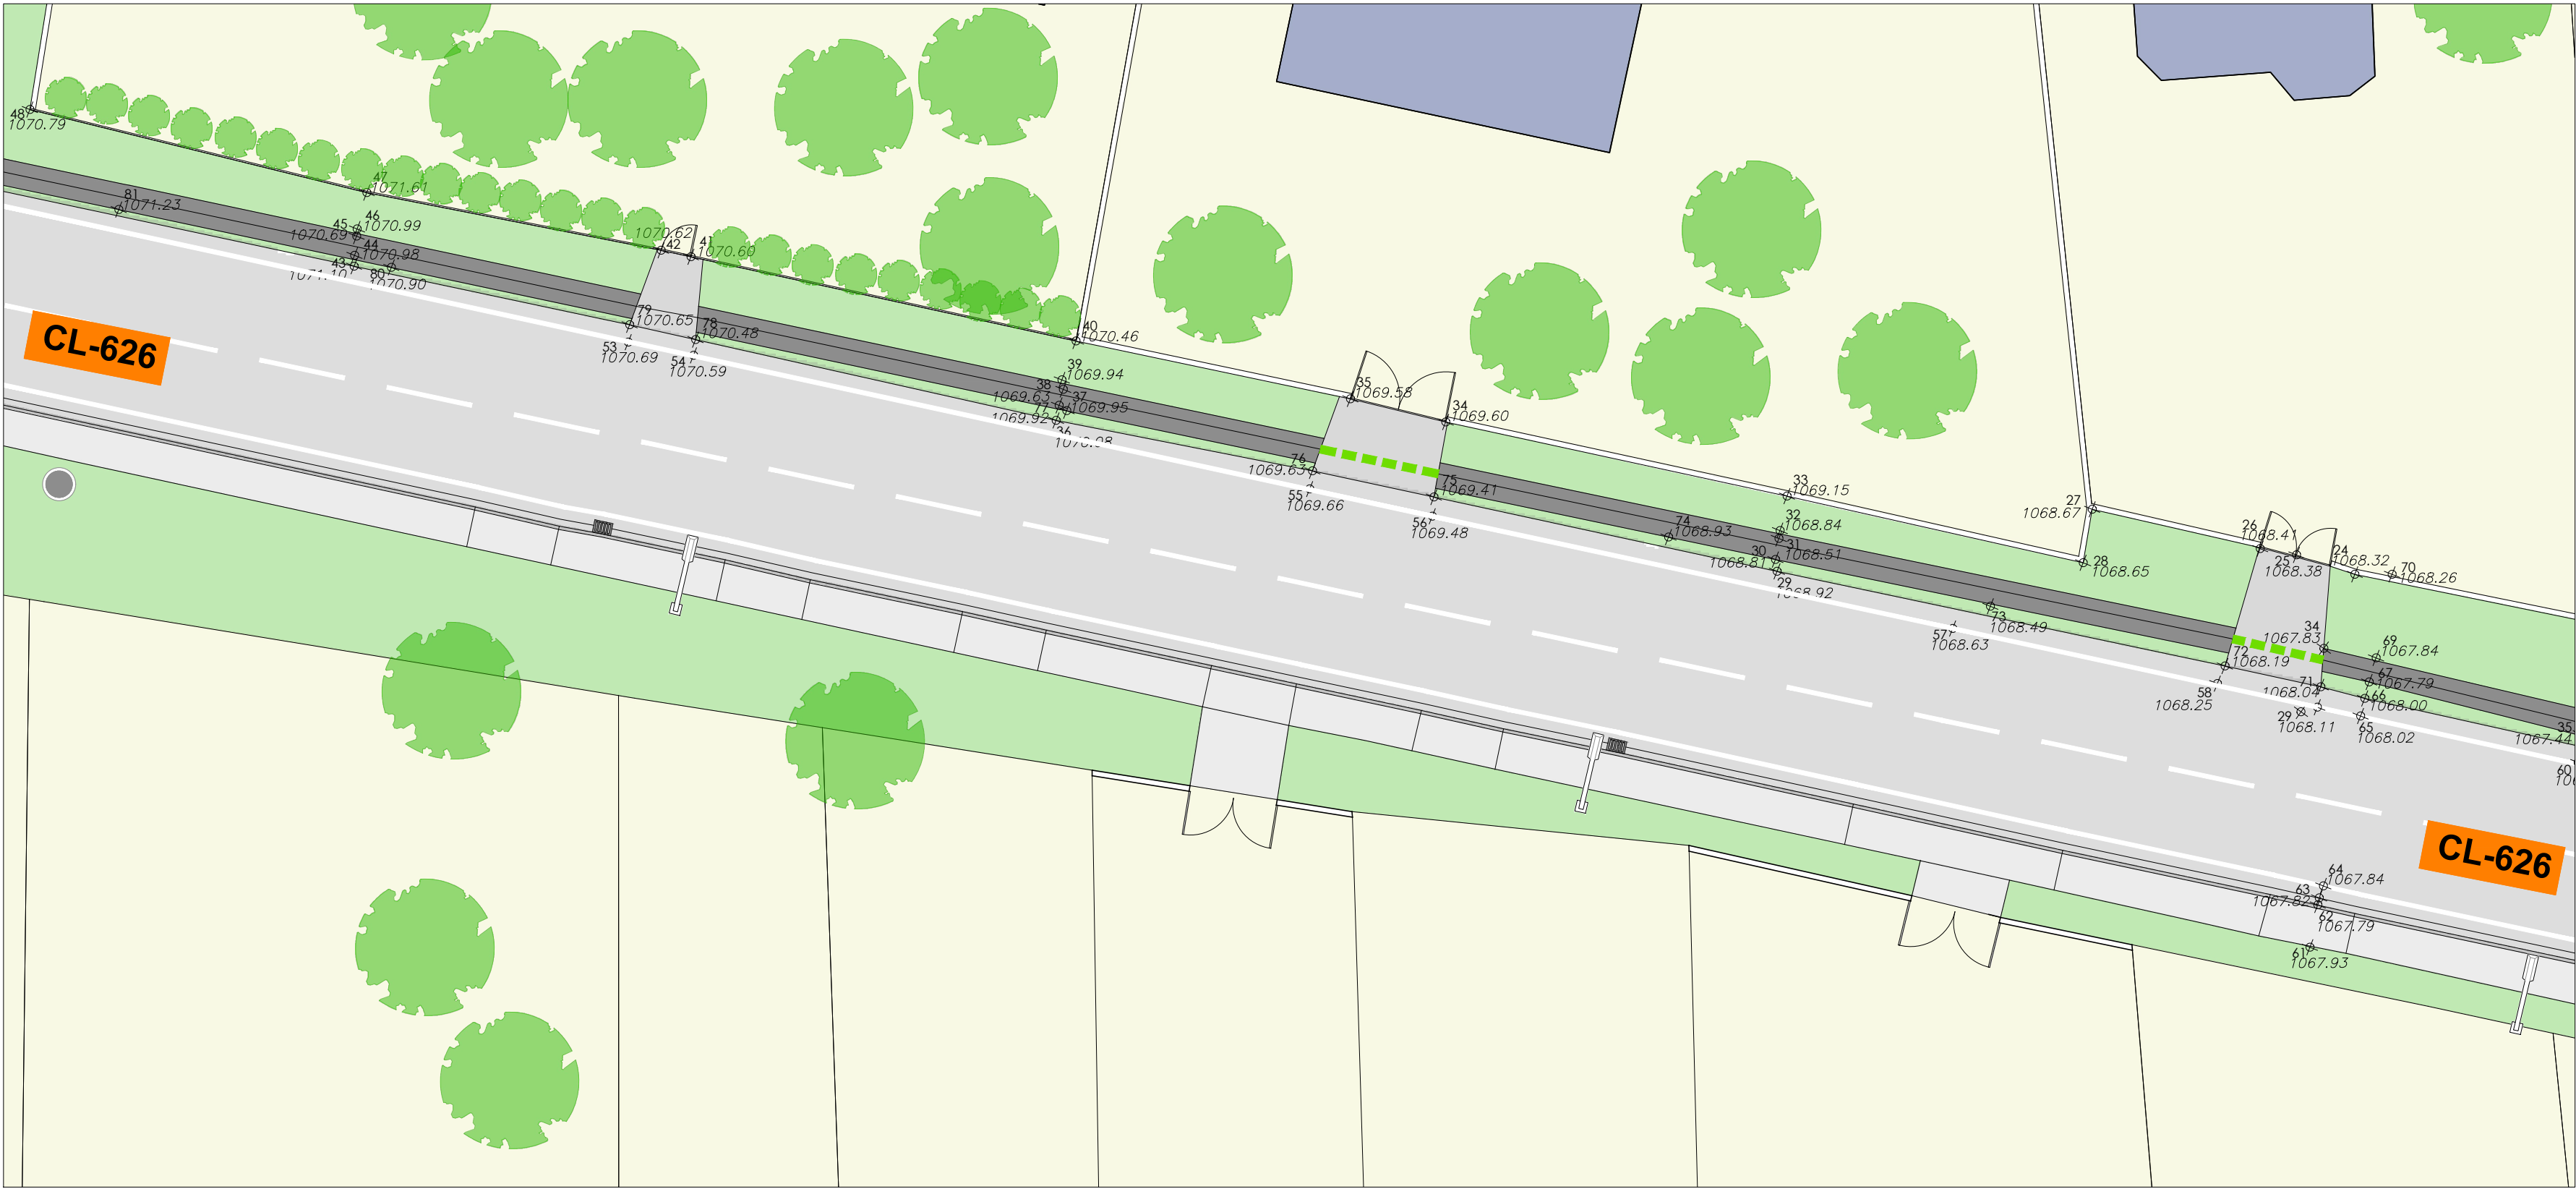

c/ El Chantre, 1 bajo  
24005 - León -  
tlf. +34 987 071 111  
fax. +34 987 073 395  
email: urbaq@urbaq.es

- IMBORNAL EXISTENTE
- TAPA COLECTOR EXISTENTE
- ARQUETA DE LLAVES EXISTENTE
- ARQUETA ALUMBRADO EXISTENTE
- FAROLA ALUMBRADO EXISTENTE
- ARQUETA TELEFONÍA EXISTENTE
- ARQUETA ACOMETIDA EXISTENTE
- TERRENO NATURAL
- HORMIGÓN
- CUNETA DE HORMIGÓN
- TRAMO DE CUNETA ENTUBADO

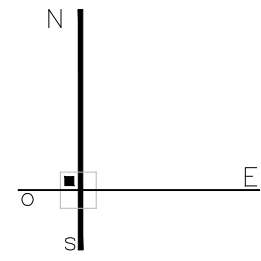

0 1 2 3 4 5 6 7 8 9 10 1/200



PROYECTO BÁSICO Y DE EJECUCIÓN  
PAVIMENTACIÓN DE CALLES EN VARIAS LOCALIDADES Y  
RENOVACIÓN DE ABASTECIMIENTO EN CAMPOHERMOSO  
PPCM 2018 - LA VECILLA DE CURUEÑO - LEÓN  
PROPIEDAD  
**AYTO. LA VECILLA DE CURUEÑO**  
ESCALA @A2-1/200 MARZO 2018

ACTUAL CARRETERA CL-626  
TRAMO 3 TOPOGRAFÍA  
Sustituye a Sustituido por

**F.Liébana Díez**  
arquitecto


"EL PRESENTE DOCUMENTO ES COPIA DE SU ORIGINAL, DEL QUE ES AUTOR EL ABOGADO FIRMANTE. SU UTILIZACIÓN TOTAL O PARCIAL, ASÍ COMO CUALQUIER REPRODUCCIÓN O CESIÓN A TERCEROS, REQUERIRÁ LA PREVIA AUTORIZACIÓN EXPRESA DE SU AUTOR, Quedando en todo caso prohibida cualquier modificación unilateral del mismo."



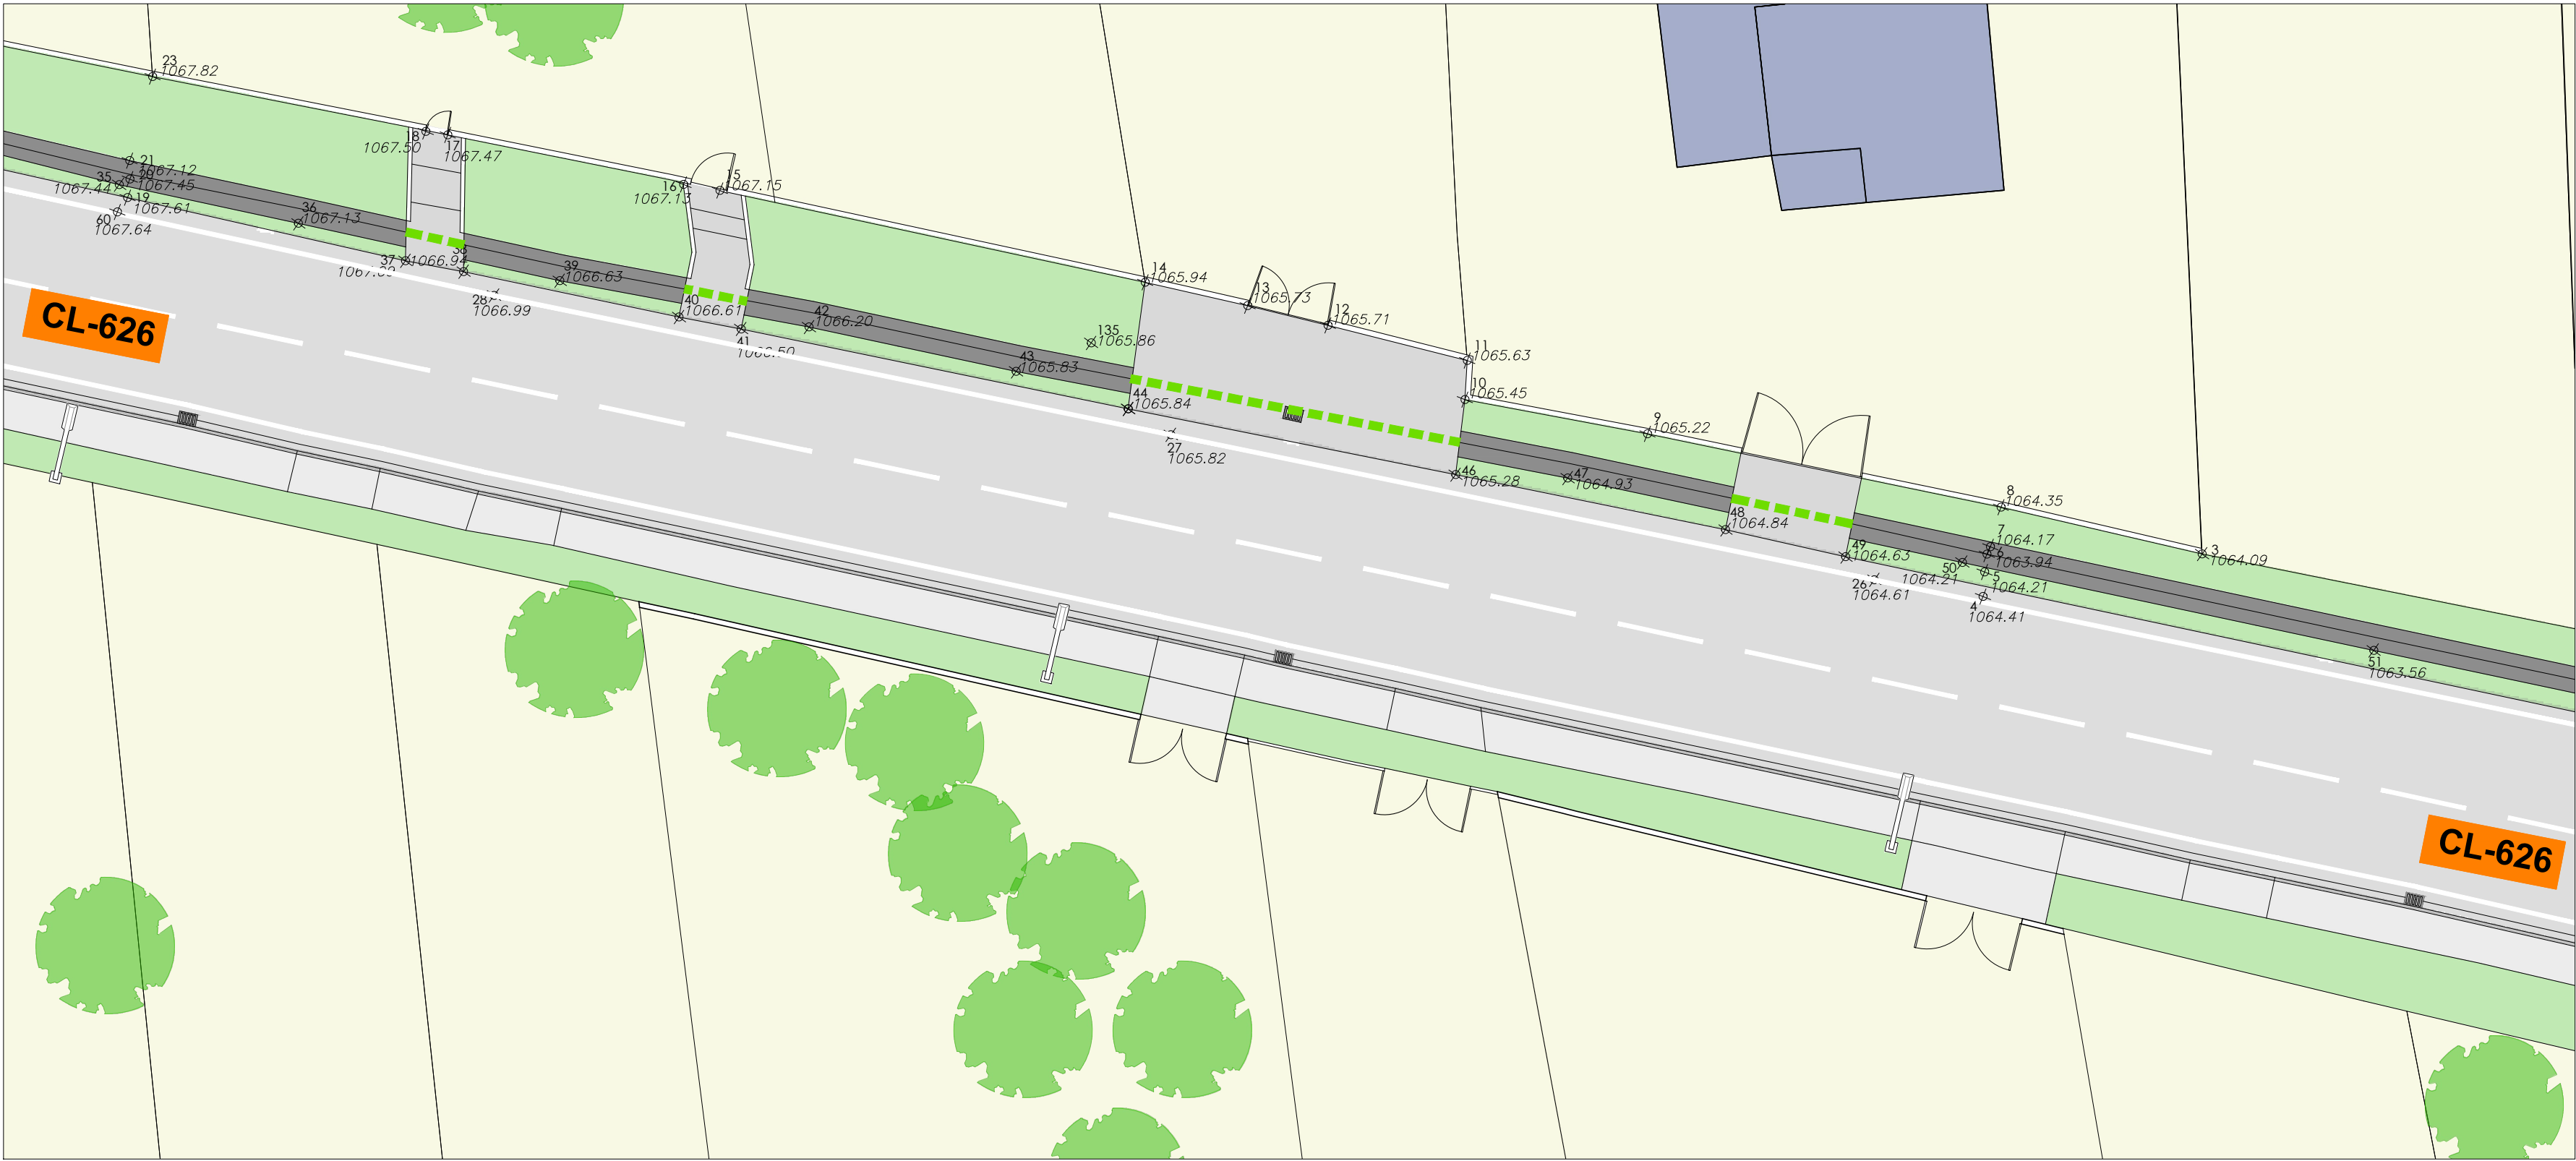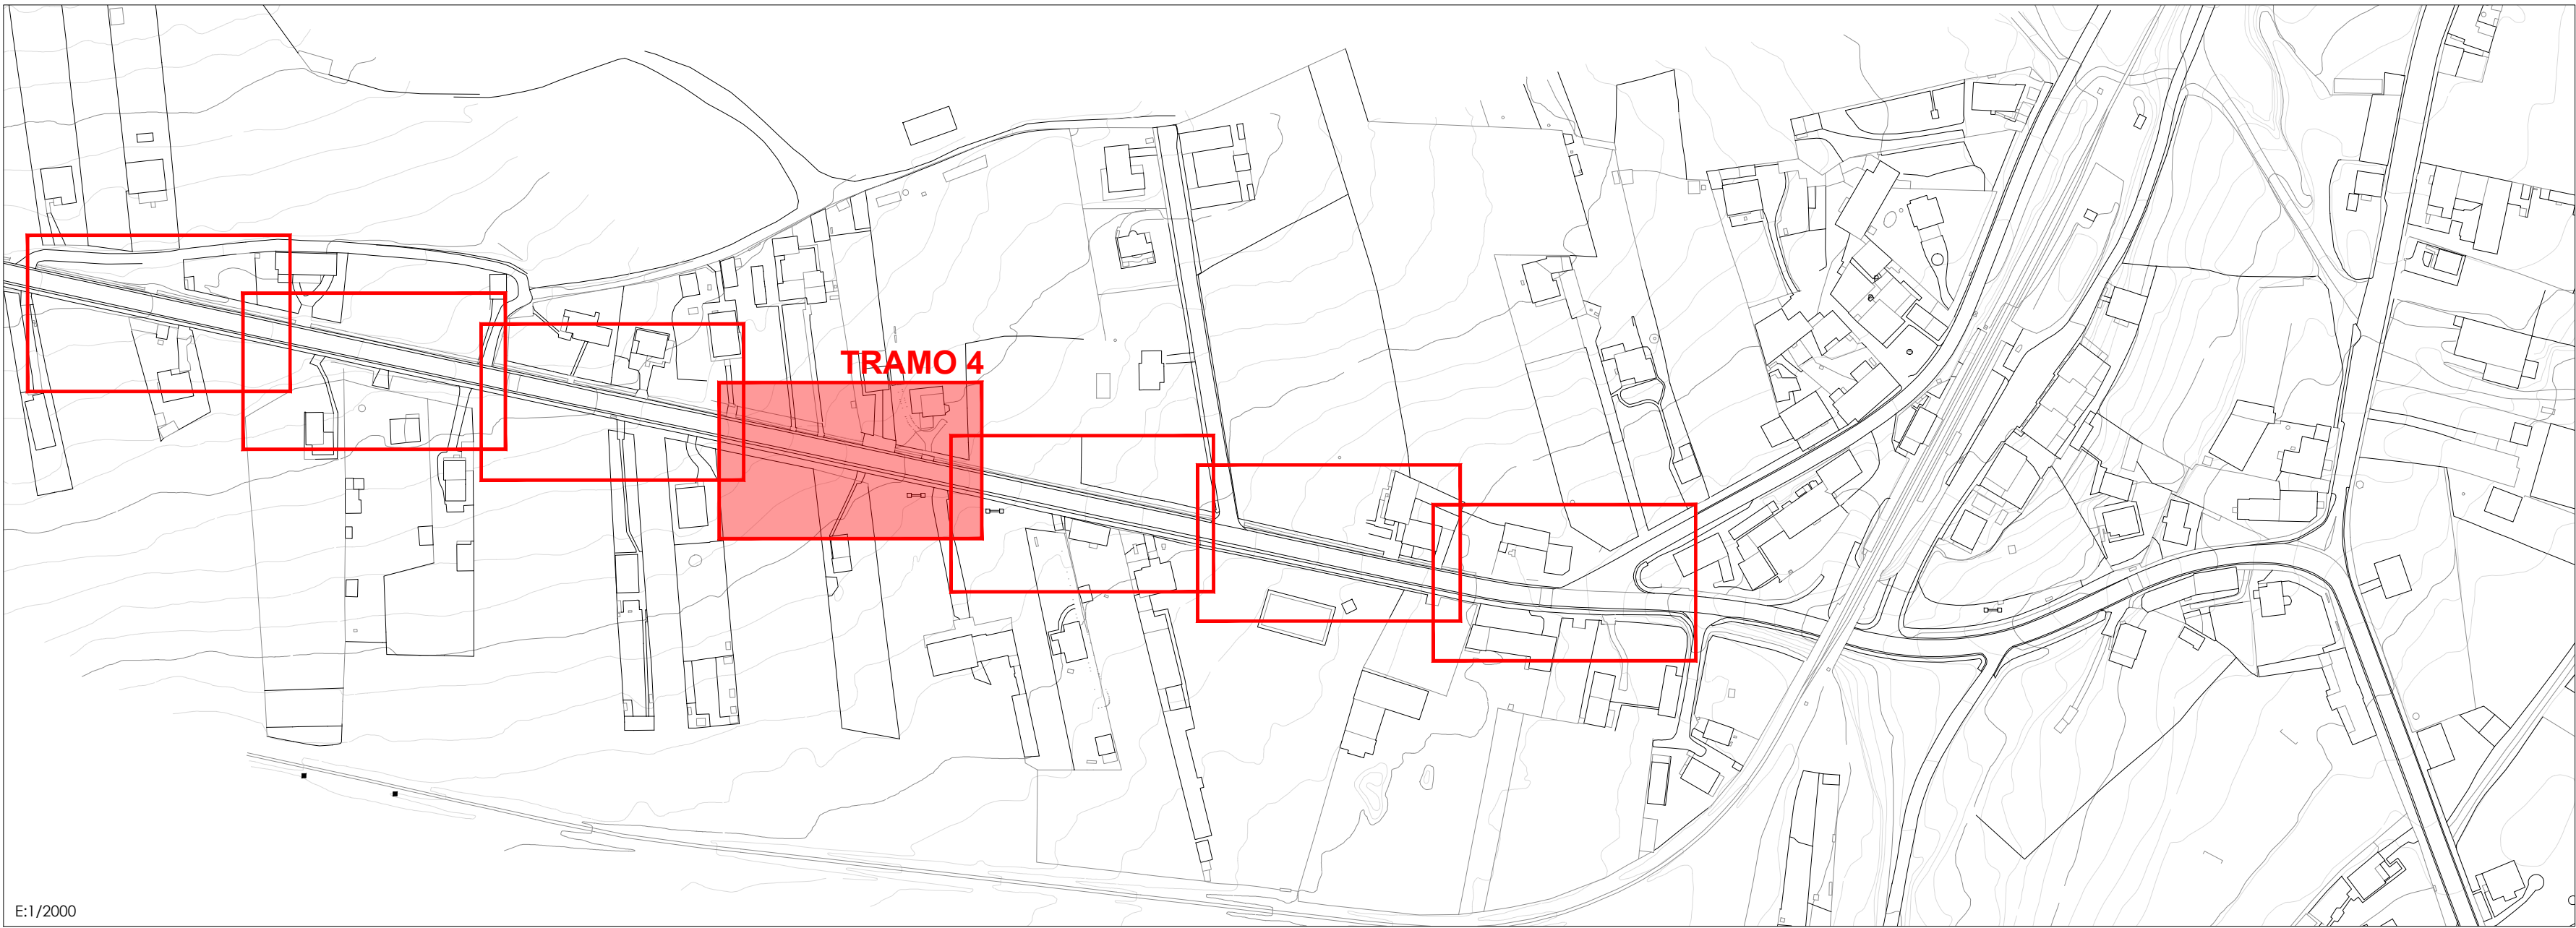

c/ El Chantre, 1 bajo  
24005 - León -  
tlf. +34 987 071 111  
fax. +34 987 073 395  
email: urbaq@urbaq.es

- IMBORNAL EXISTENTE
- TAPA COLECTOR EXISTENTE
- ARQUETA DE LLAVES EXISTENTE
- ARQUETA ALUMBRADO EXISTENTE
- FAROLA ALUMBRADO EXISTENTE
- ARQUETA TELEFONÍA EXISTENTE
- ARQUETA ACOMETIDA EXISTENTE
- TERRENO NATURAL
- HORMIGÓN
- CUNETA DE HORMIGÓN
- TRAMO DE CUNETA ENTUBADO

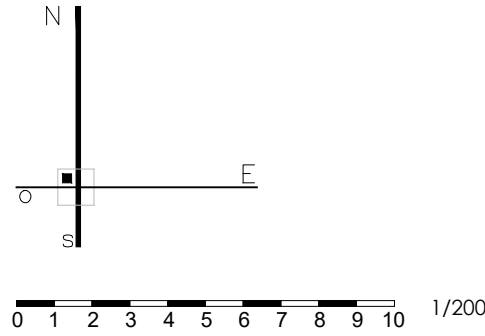


PROYECTO BÁSICO Y DE EJECUCIÓN  
PAVIMENTACIÓN DE CALLES EN VARIAS LOCALIDADES Y  
RENOVACIÓN DE ABASTECIMIENTO EN CAMPOHERMOSO  
PPCM 2018 - LA VECILLA DE CURUEÑO - LEÓN  
PROPIEDAD  
AYTO. LA VECILLA DE CURUEÑO  
ESCALA @A2-1/200 MARZO 2018


ACTUAL CARRETERA CL-626  
TRAMO 4 TOPOGRAFÍA  
Sustituye a Sustituido por

**F.L.**  
Fernando Liébana Díez  
arquitecto



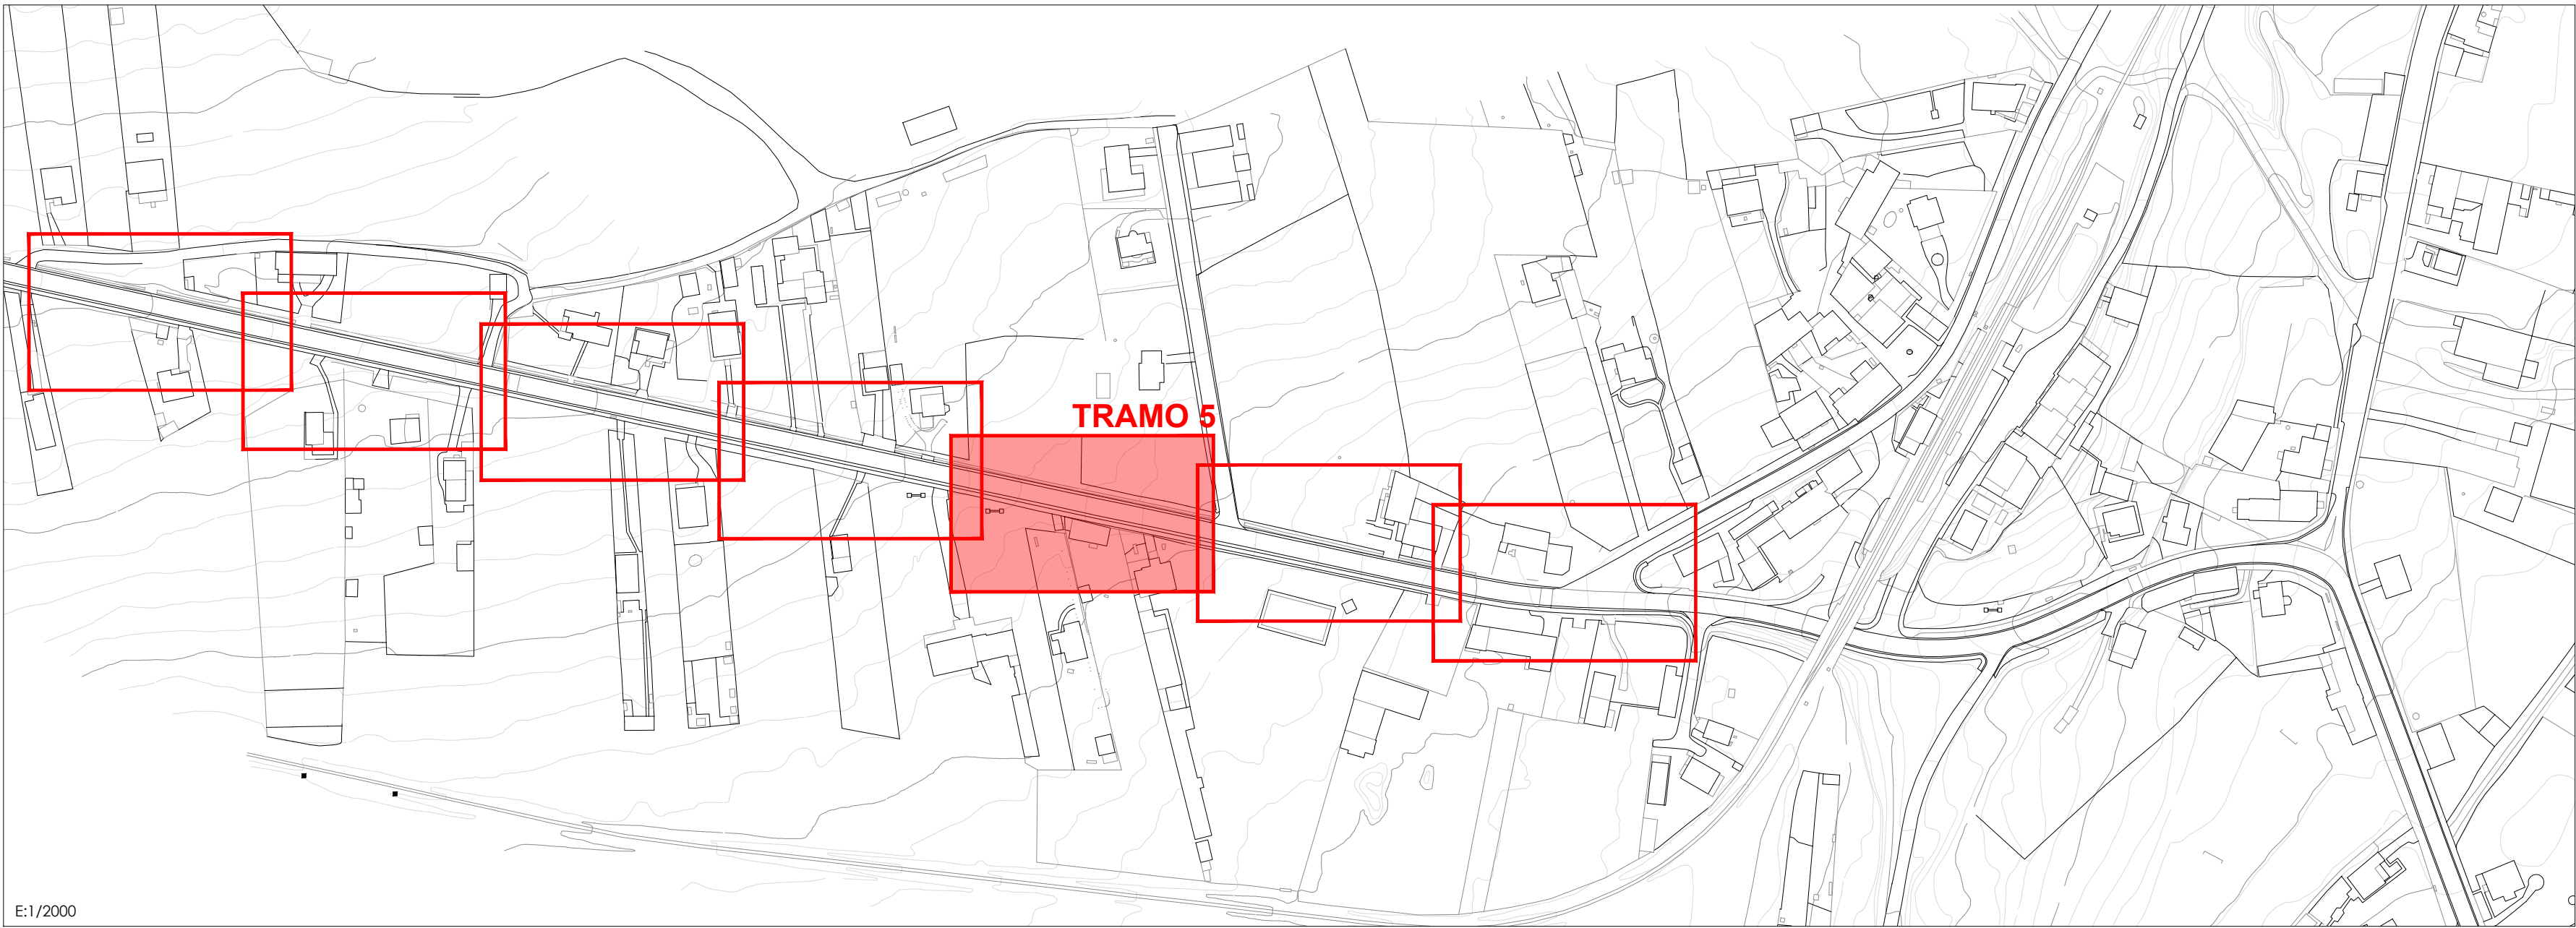


E:1/2000

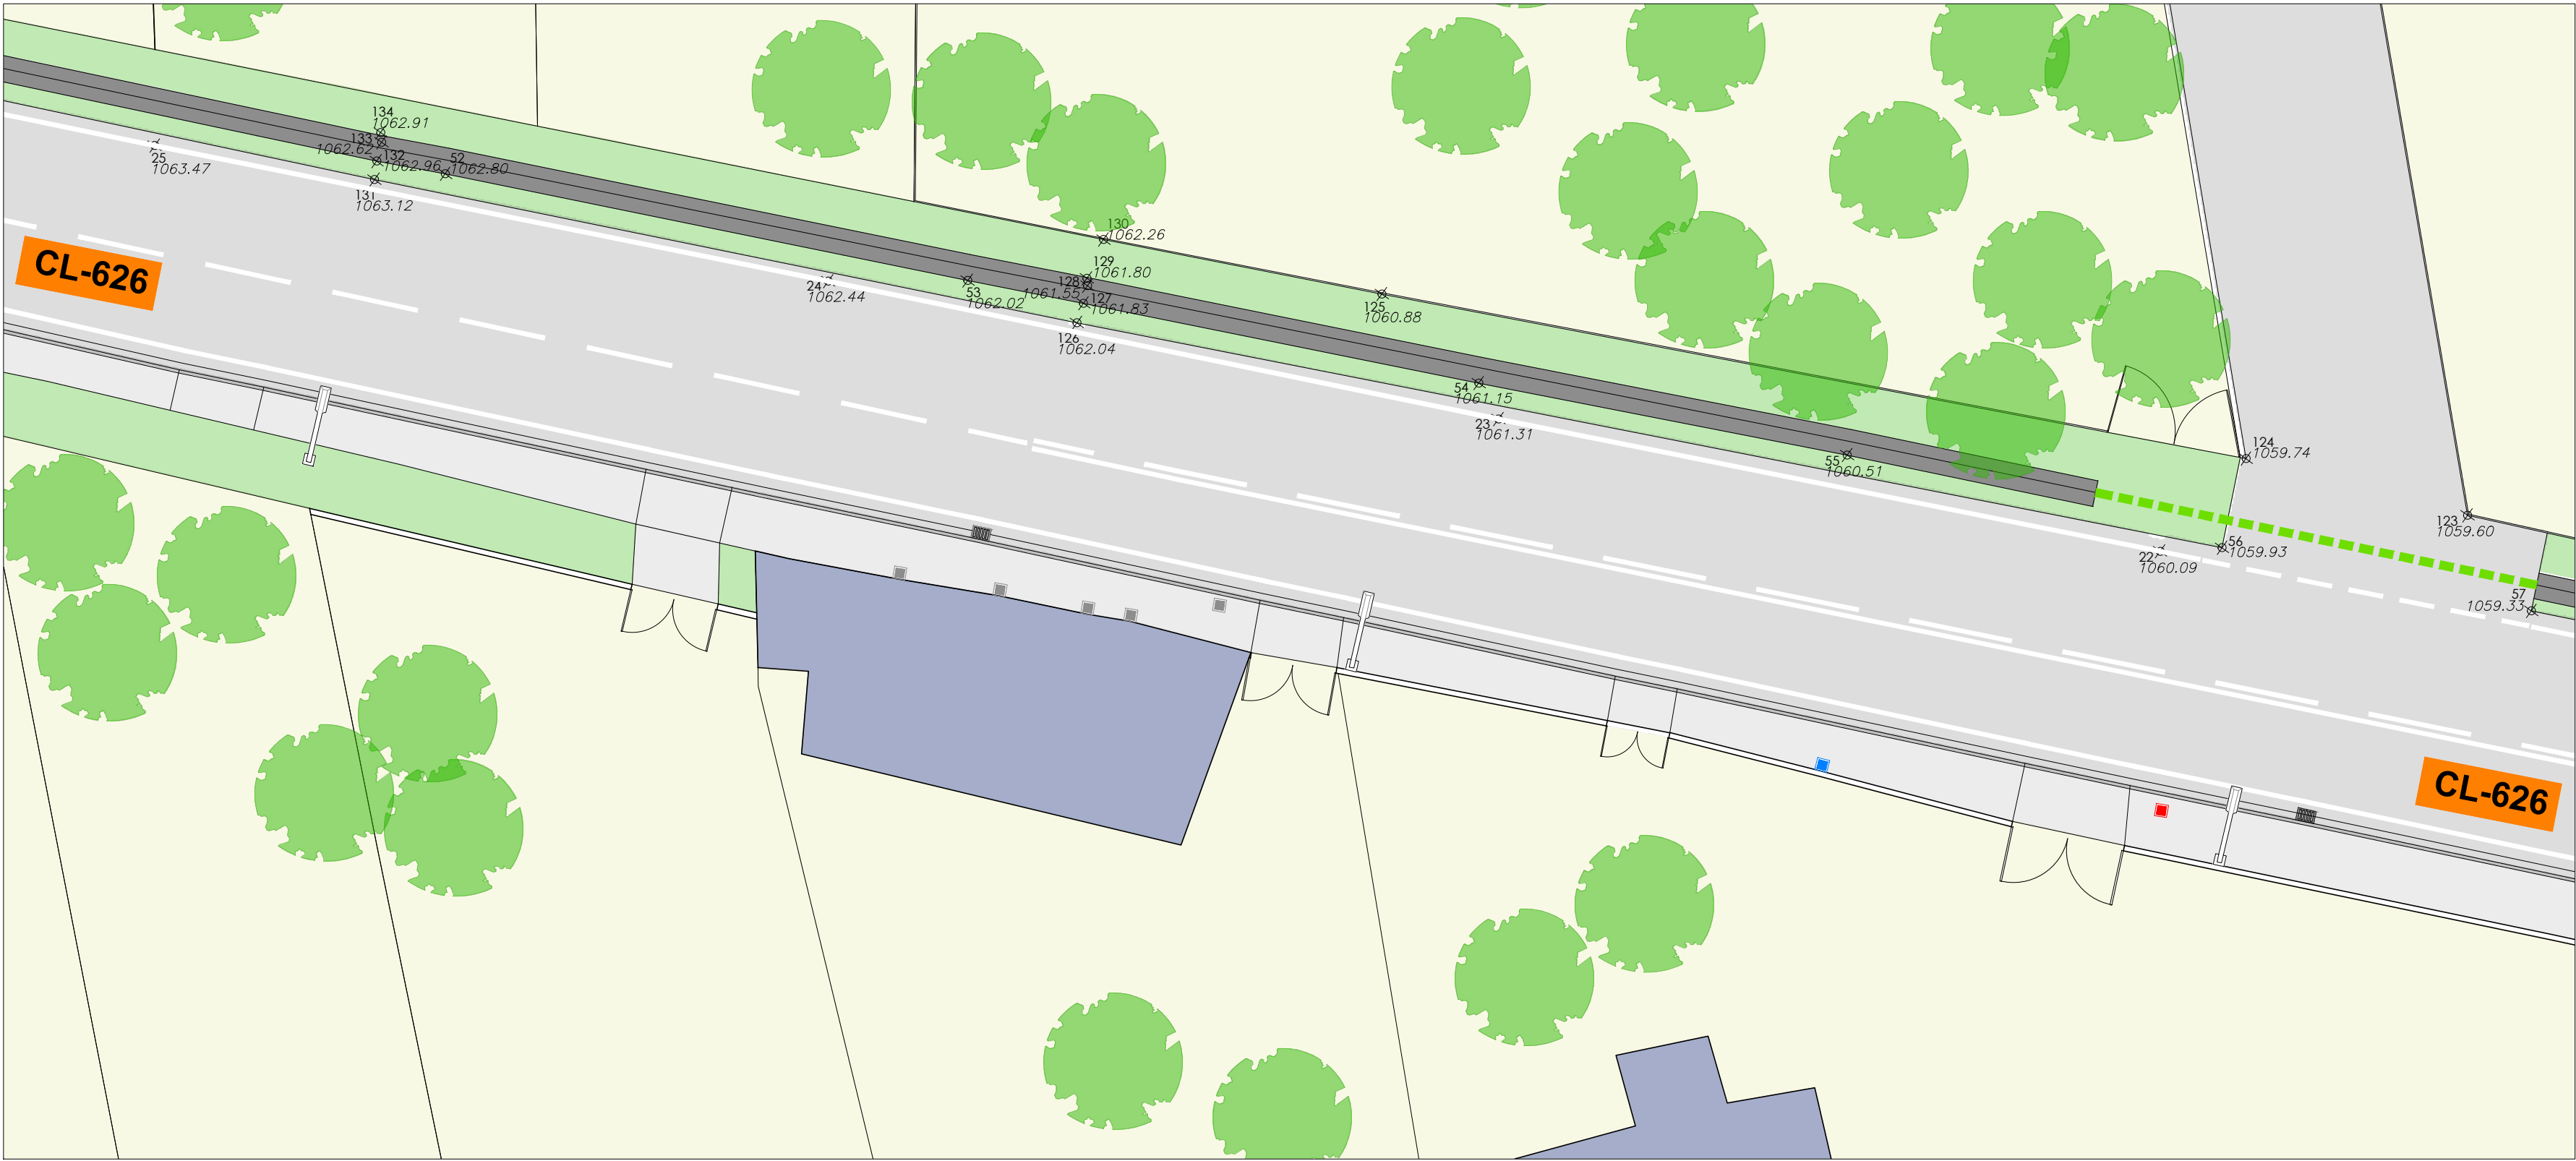

c/ El Chantre, 1 bajo  
24005 - León -  
tlf. +34 987 071 111  
fax. +34 987 073 395  
email: urbaq@urbaq.es

- IMBORNAL EXISTENTE
- TAPA COLECTOR EXISTENTE
- ARQUETA DE LLAVES EXISTENTE
- ARQUETA ALUMBRADO EXISTENTE
- FAROLA ALUMBRADO EXISTENTE
- ARQUETA TELEFONÍA EXISTENTE
- ARQUETA ACOMETIDA EXISTENTE
- TERRENO NATURAL
- HORMIGÓN
- CUNETA DE HORMIGÓN
- TRAMO DE CUNETA ENTUBADO

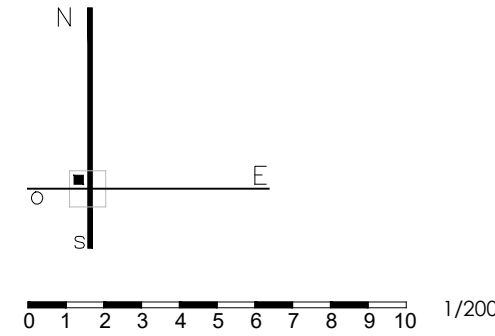


PROYECTO BÁSICO Y DE EJECUCIÓN  
PAVIMENTACIÓN DE CALLES EN VARIAS LOCALIDADES Y  
RENOVACIÓN DE ABASTECIMIENTO EN CAMPOHERMOSO  
PPCM 2018 - LA VECILLA DE CURUEÑO - LEÓN  
PROPIEDAD  
**AYTO. LA VECILLA DE CURUEÑO**  
ESCALA @A2-1/200 MARZO 2018

ACTUAL CARRETERA CL-626  
TRAMO 5 TOPOGRAFÍA  
Sustituye a Sustituido por


**FLiL**  
Fernando Liébana Díez  
arquitecto

"EL PRESENTE DOCUMENTO ES COPIA DE SU ORIGINAL. DEL QUE ES AUTOR EL ABOGADO FIRMANTE. SU UTILIZACIÓN TOTAL O PARCIAL, ASÍ COMO CUALQUIER REPRODUCCIÓN O CESIÓN A TERCEROS, REQUERIRÁ LA PREVIA AUTORIZACIÓN EXPRESA DE SU AUTOR, Quedando en todo caso prohibida cualquier modificación unilateral del mismo."



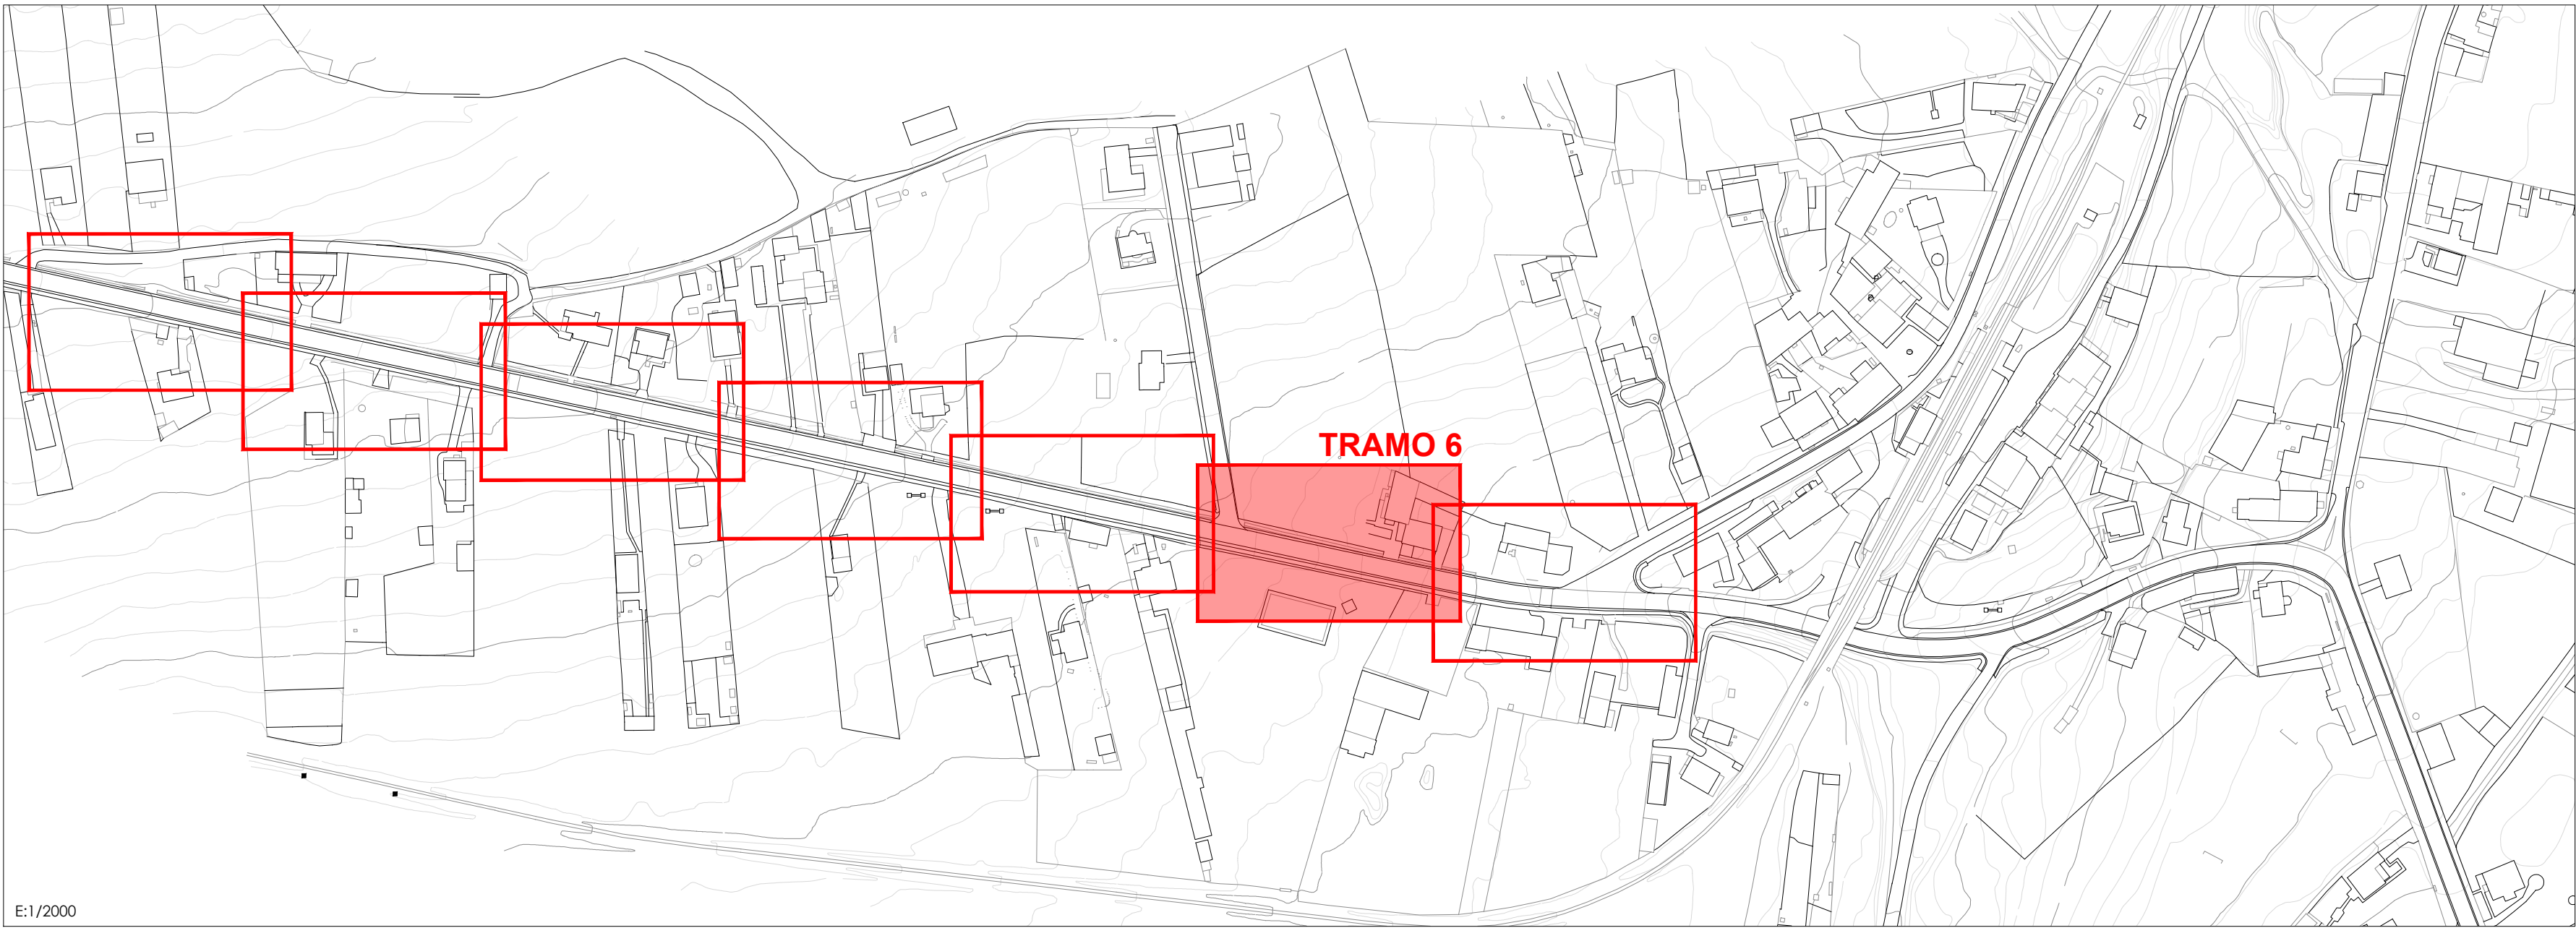


E:1/2000

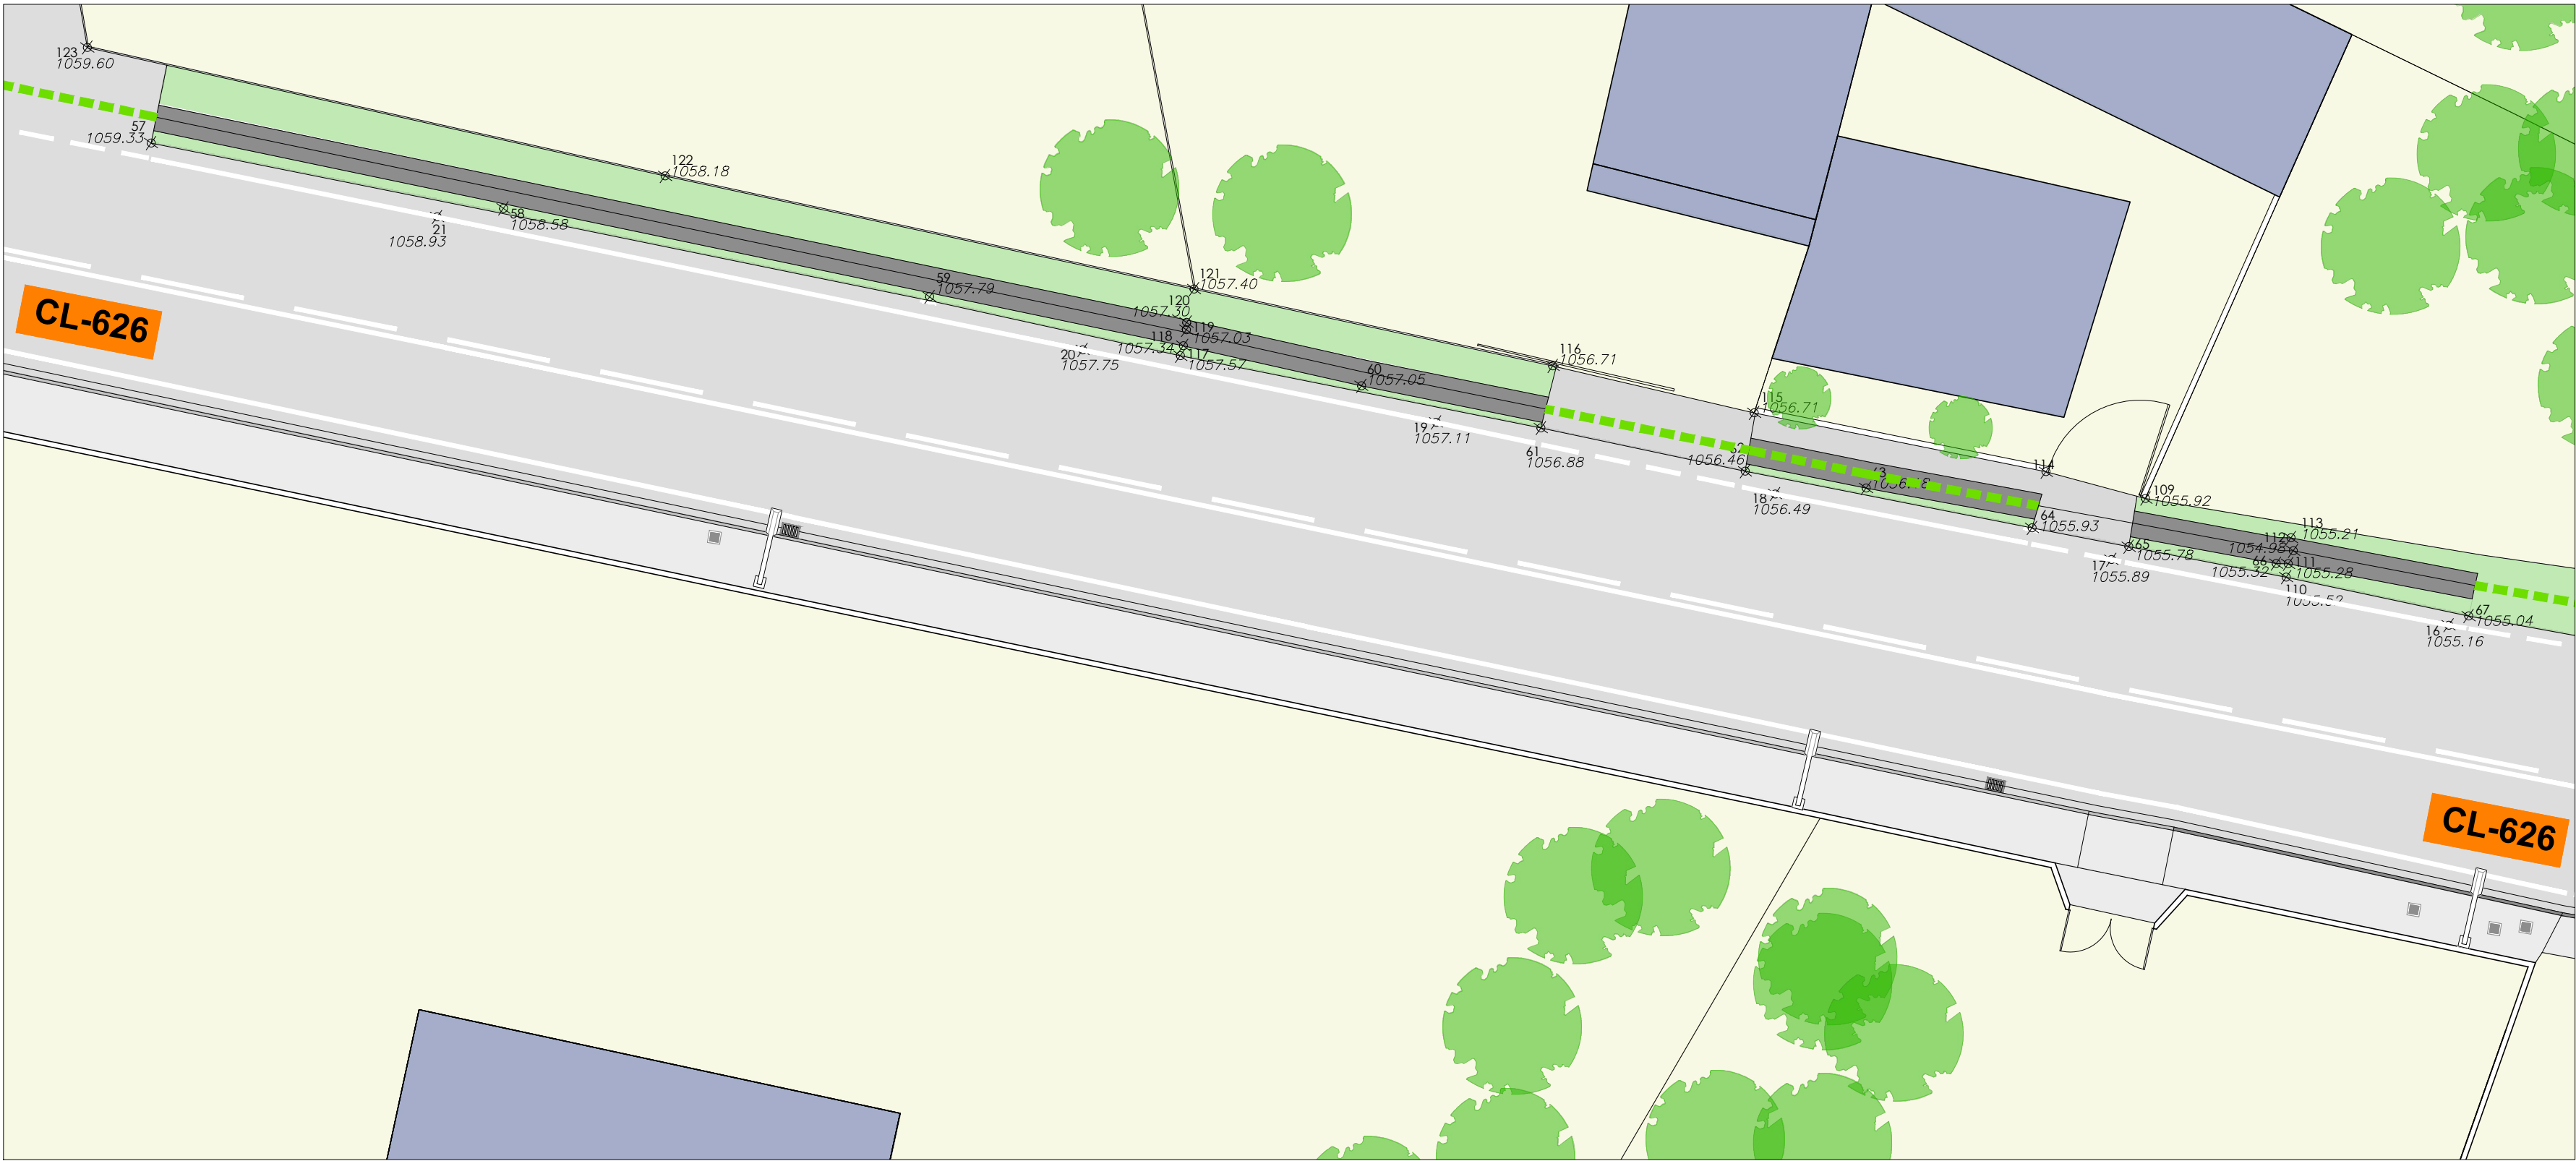

c/ El Chantre, 1 bajo  
24005 - León -  
tlf. +34 987 071 111  
fax. +34 987 073 395  
email: urbaq@urbaq.es

- IMBORNAL EXISTENTE
- TAPA COLECTOR EXISTENTE
- ARQUETA DE LLAVES EXISTENTE
- ARQUETA ALUMBRADO EXISTENTE
- FAROLA ALUMBRADO EXISTENTE
- ARQUETA TELEFONÍA EXISTENTE
- ARQUETA ACOMETIDA EXISTENTE
- TERRENO NATURAL
- HORMIGÓN
- CUNETA DE HORMIGÓN
- TRAMO DE CUNETA ENTUBADO

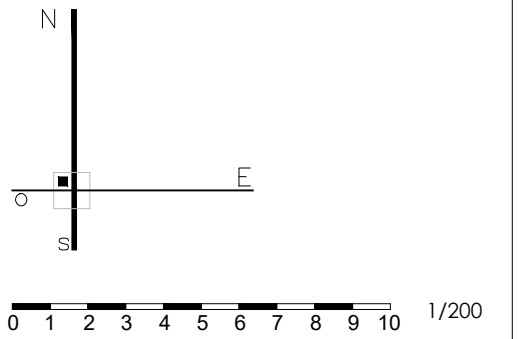



PROYECTO BÁSICO Y DE EJECUCIÓN  
PAVIMENTACIÓN DE CALLES EN VARIAS LOCALIDADES Y  
RENOVACIÓN DE ABASTECIMIENTO EN CAMPOHERMOSO  
PPCM 2018 - LA VECILLA DE CURUEÑO - LEÓN  
PROPIEDAD  
**AYTO. LA VECILLA DE CURUEÑO**  
ESCALA @A2-1/200 MARZO 2018

ACTUAL CARRETERA CL-626  
TRAMO 6 TOPOGRAFÍA  
Sustituye a Sustituido por

**F.Liébana Díez**  
arquitecto


"EL PRESENTE DOCUMENTO ES COPIA DE SU ORIGINAL, DEL QUE ES AUTOR EL ABOGADO FIRMANTE. SU UTILIZACIÓN TOTAL O PARCIAL, ASÍ COMO CUALQUIER REPRODUCCIÓN O CESIÓN A TERCEROS, REQUERIRÁ LA PREVIA AUTORIZACIÓN, EXPRESA DE SU AUTOR, Quedando en todo caso prohibida cualquier modificación unilateral del mismo."



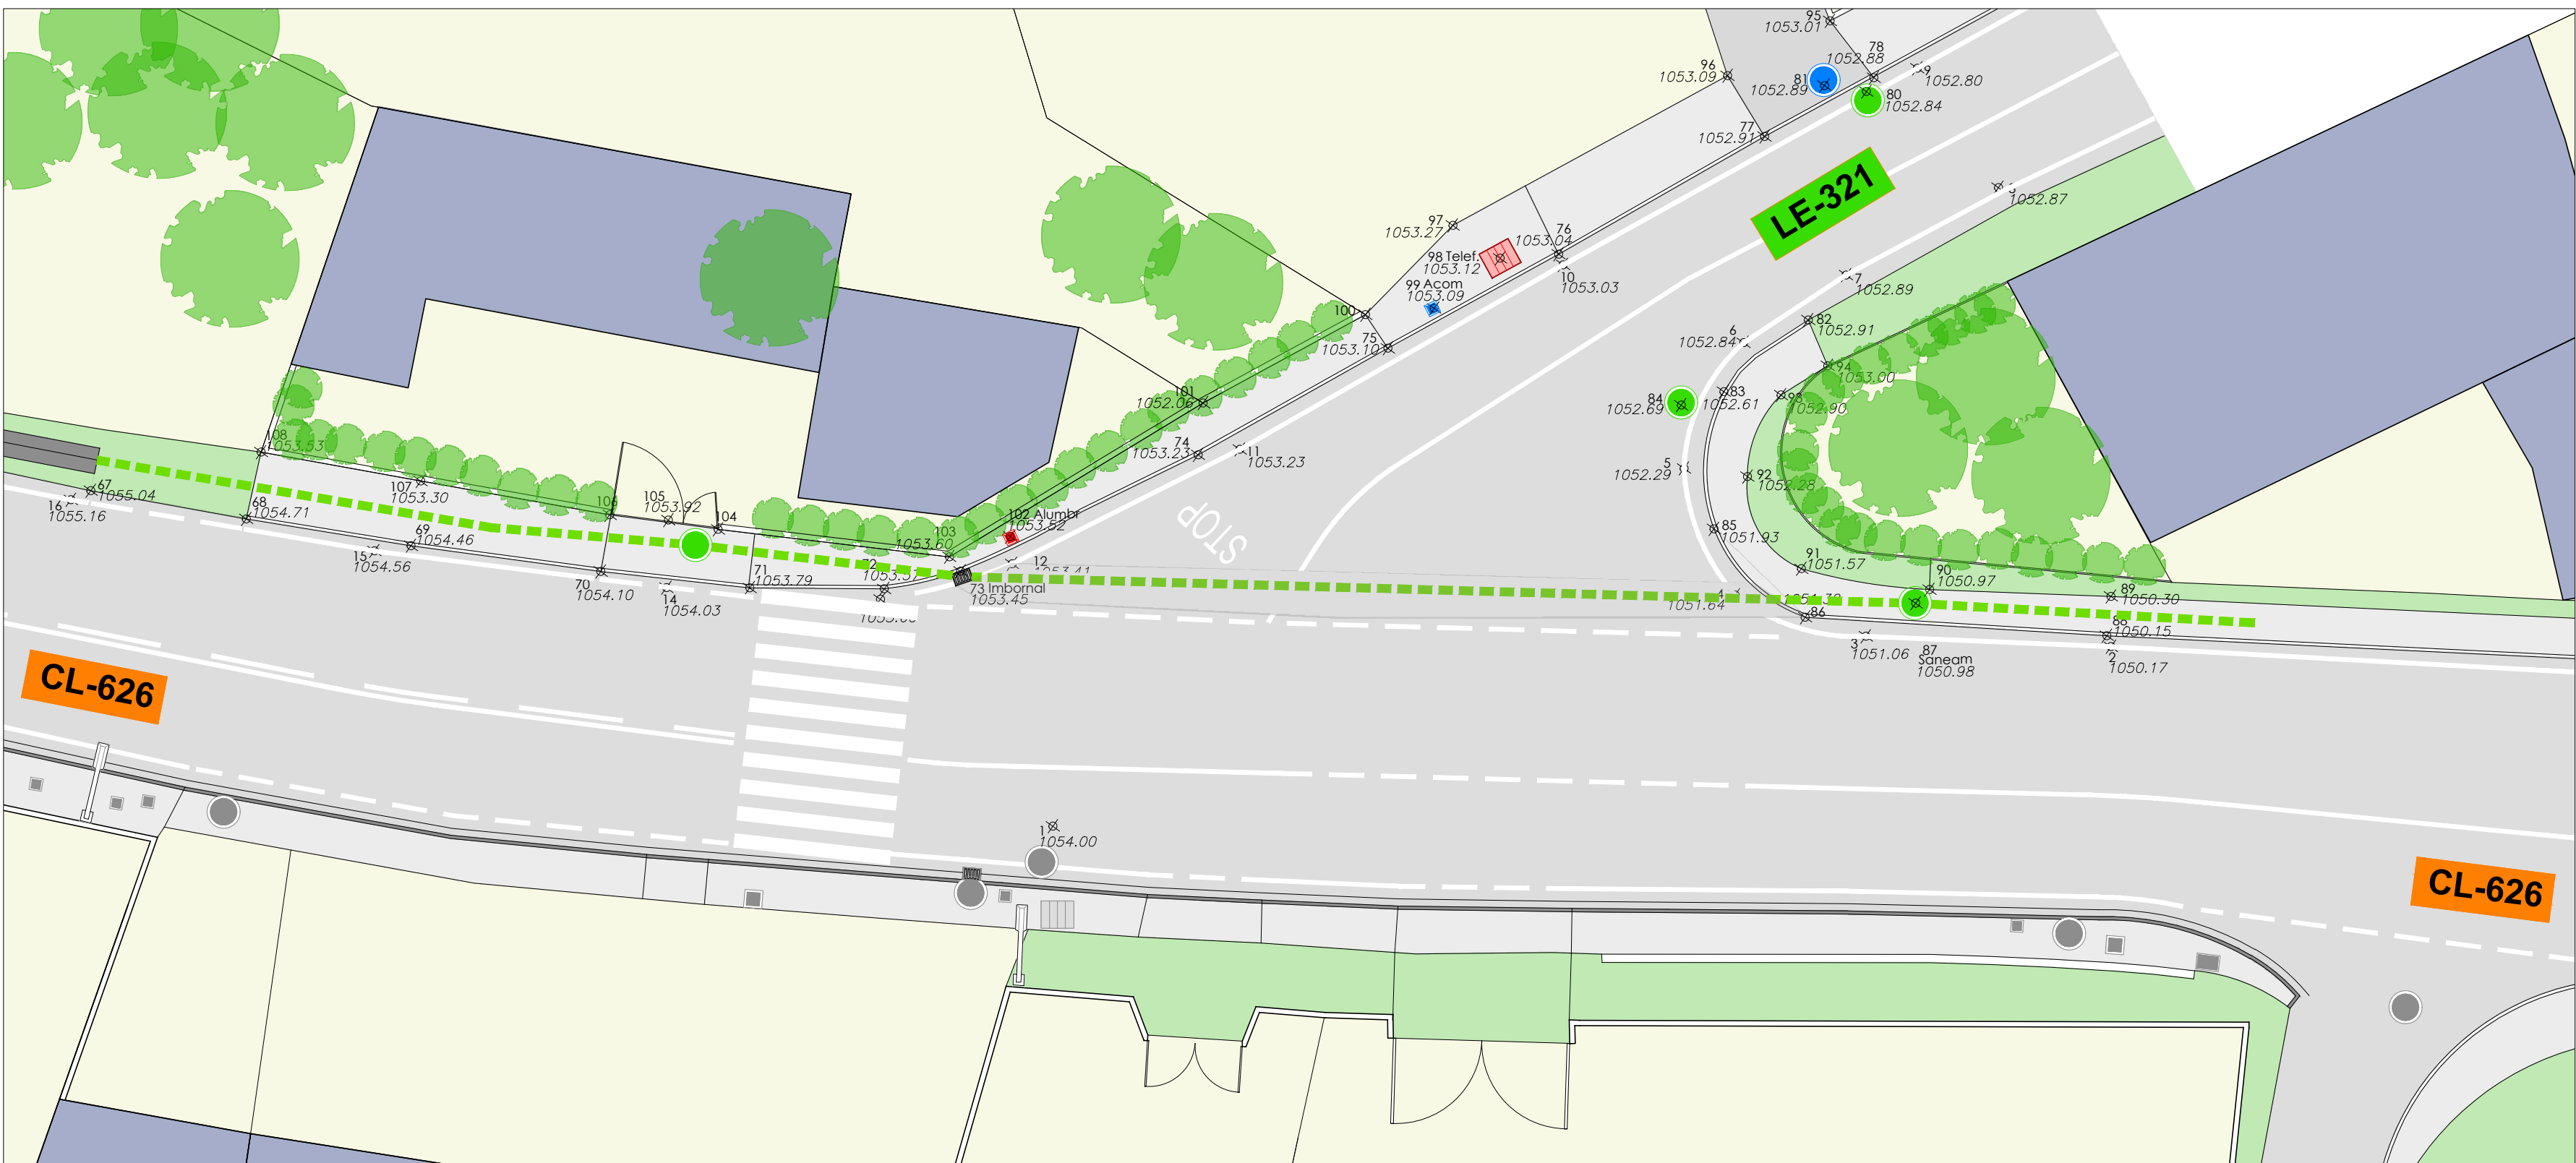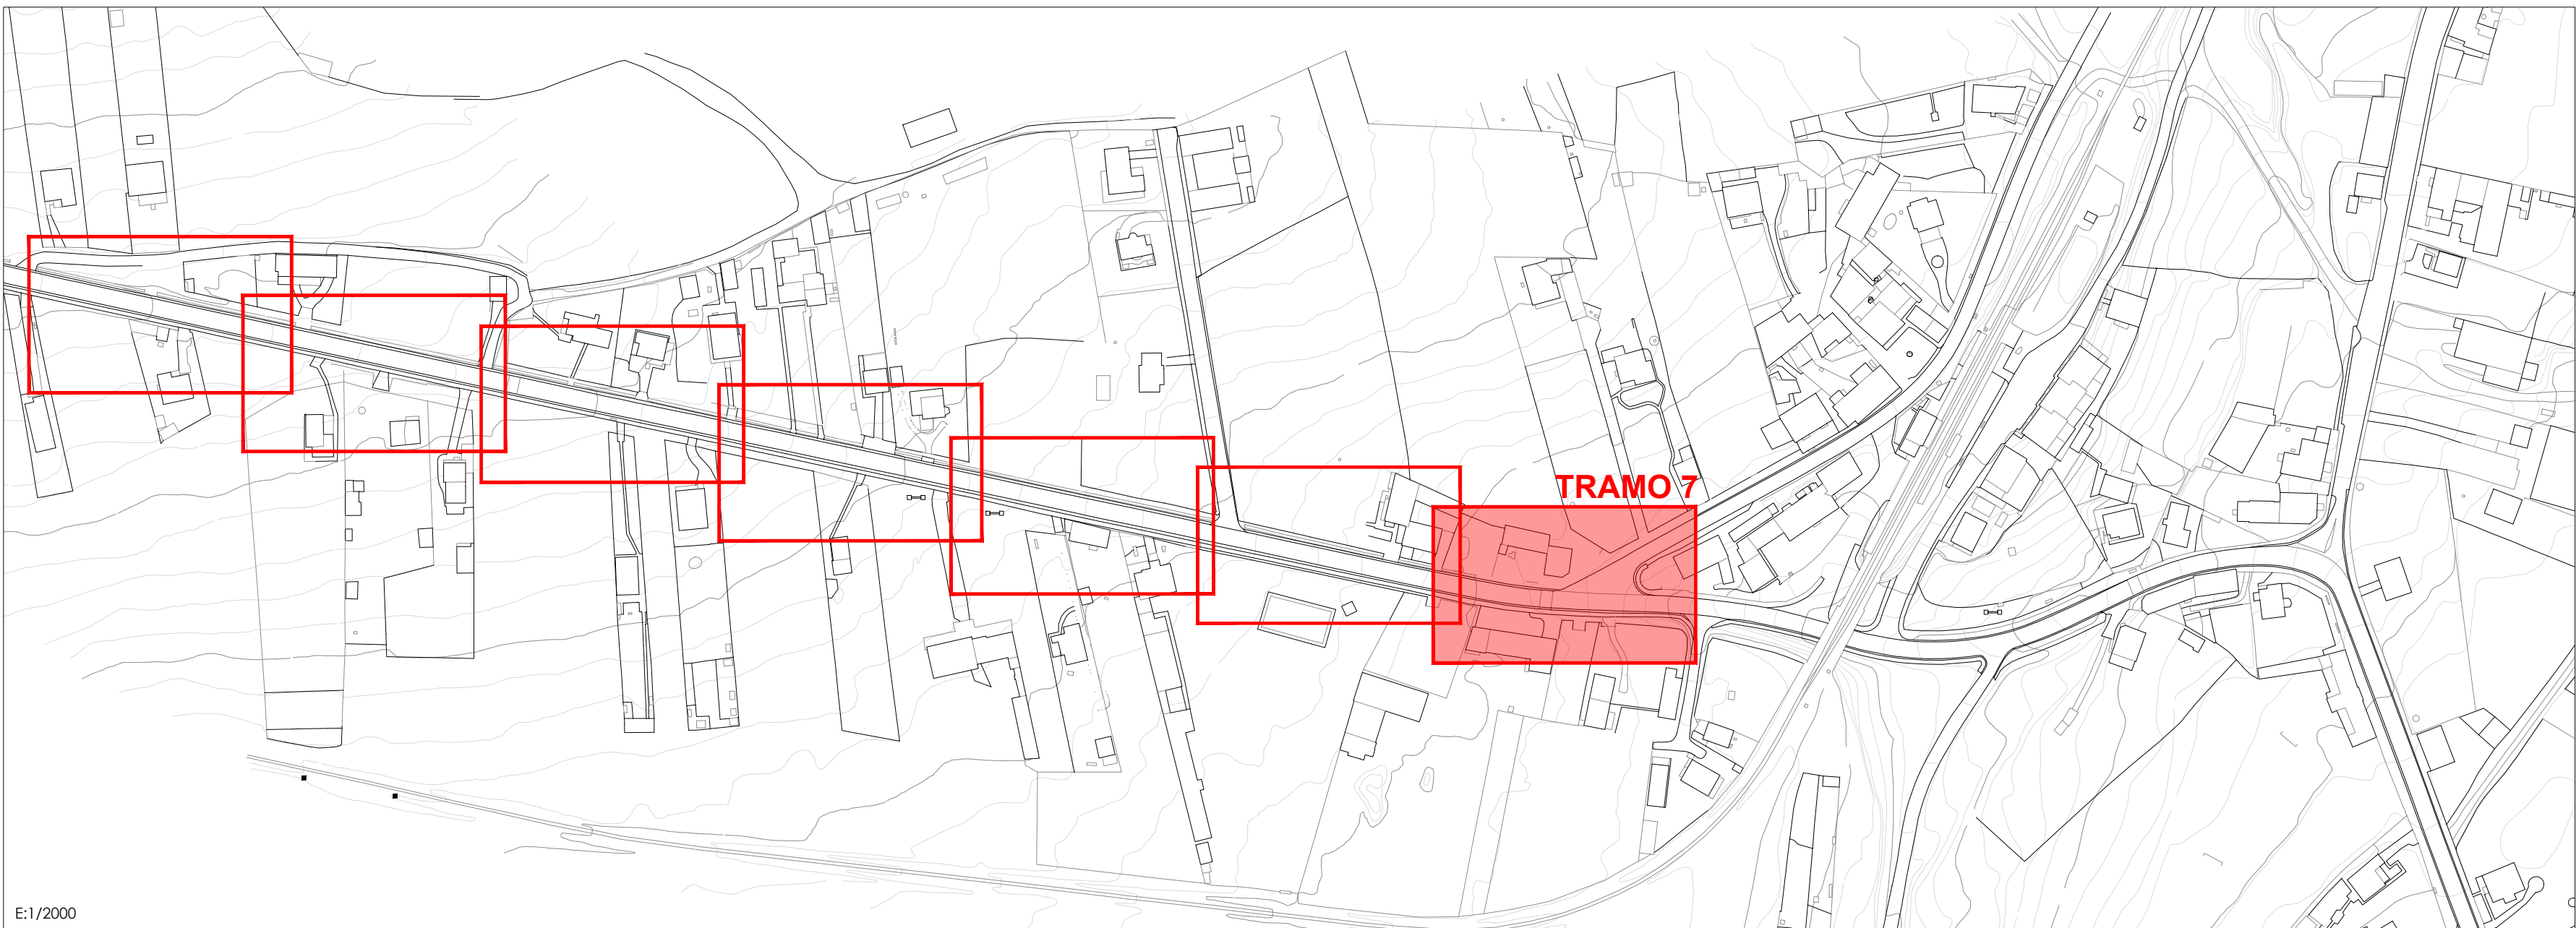

c/ El Chantre, 1 bajo  
24005 - León -  
tlf. +34 987 071 111  
fax. +34 987 073 395  
email: urbaq@urbaq.es

- IMBORNAL EXISTENTE
- TAPA COLECTOR EXISTENTE
- ARQUETA DE LLAVES EXISTENTE
- ARQUETA ALUMBRADO EXISTENTE
- FAROLA ALUMBRADO EXISTENTE
- ARQUETA TELEFONÍA EXISTENTE
- ARQUETA ACOMETIDA EXISTENTE
- TERRENO NATURAL
- HORMIGÓN
- CUNETTA DE HORMIGÓN
- TRAMO DE CUNETTA ENTUBADO

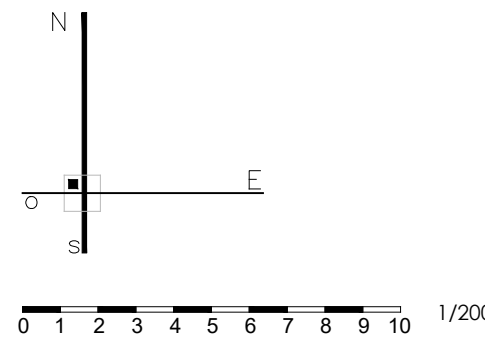

PROYECTO BÁSICO Y DE EJECUCIÓN  
PAVIMENTACIÓN DE CALLES EN VARIAS LOCALIDADES Y  
RENOVACIÓN DE ABASTECIMIENTO EN CAMPOHERMOSO  
PPCM 2018 - LA VECILLA DE CURUEÑO - LEÓN  
PROPIEDAD  
AYTO. LA VECILLA DE CURUEÑO  
ESCALA @A2-1/200 MARZO 2018

ACTUAL CARRETERA CL-626  
TRAMO 7 TOPOGRAFÍA  
Sustituye a Sustituido por


**F.L.**  
Fernando Liébana Díez  
arquitecto






E:1/1000


- 1.- TERRENO ACTUAL
- 2.- AGLOMERADO EXISTENTE CARRETERA CL-626
- 3.- ACERA EXISTENTE
- 4.- BORDILLO EXISTENTE
- 5.- FIN DE AGLOMERADO EXISTENTE CARRETERA CL-626
- 6.- CUNETA DE HORMIGÓN EXISTENTE

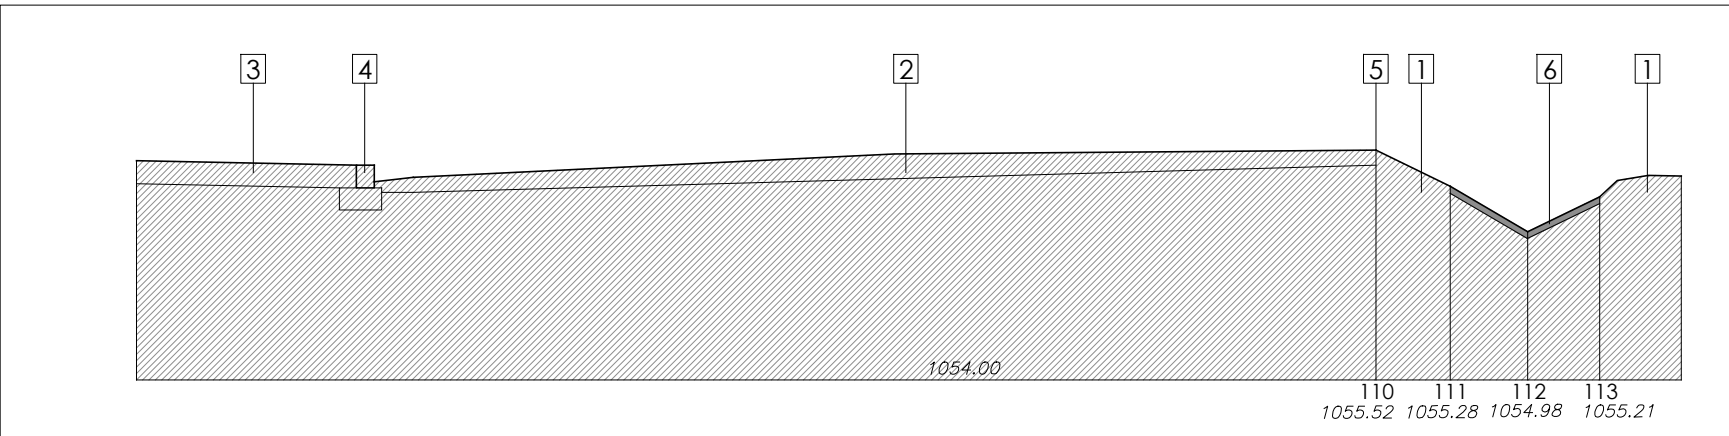


E:1/50  
SECCIÓN TRANSVERSAL ST.01

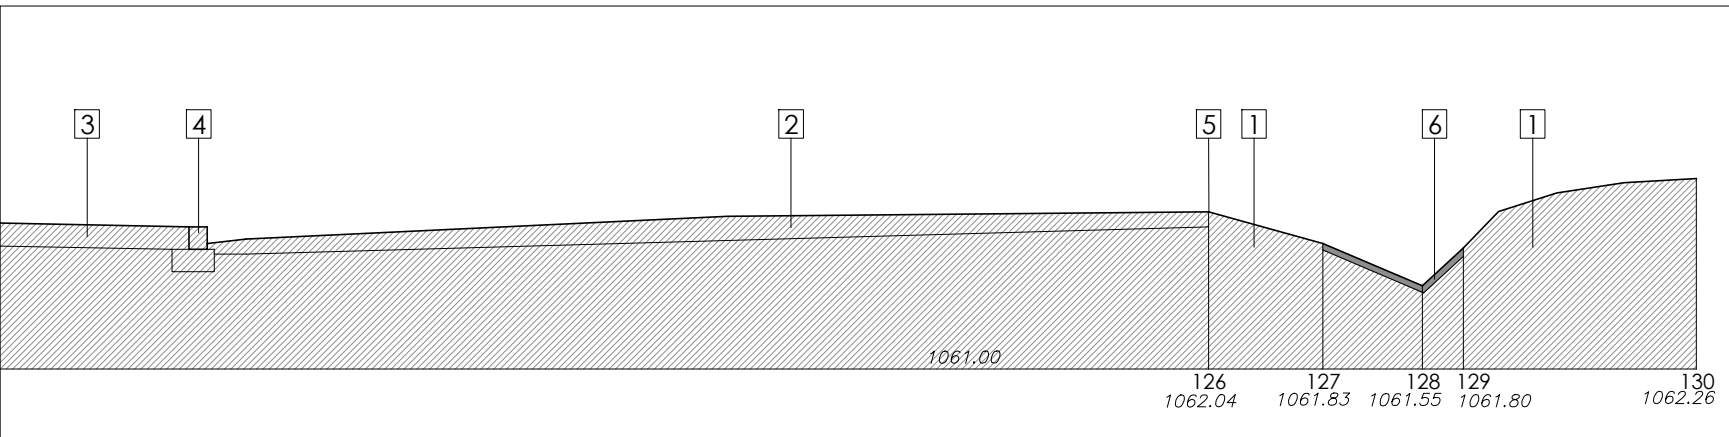


E:1/50  
SECCIÓN TRANSVERSAL ST.03

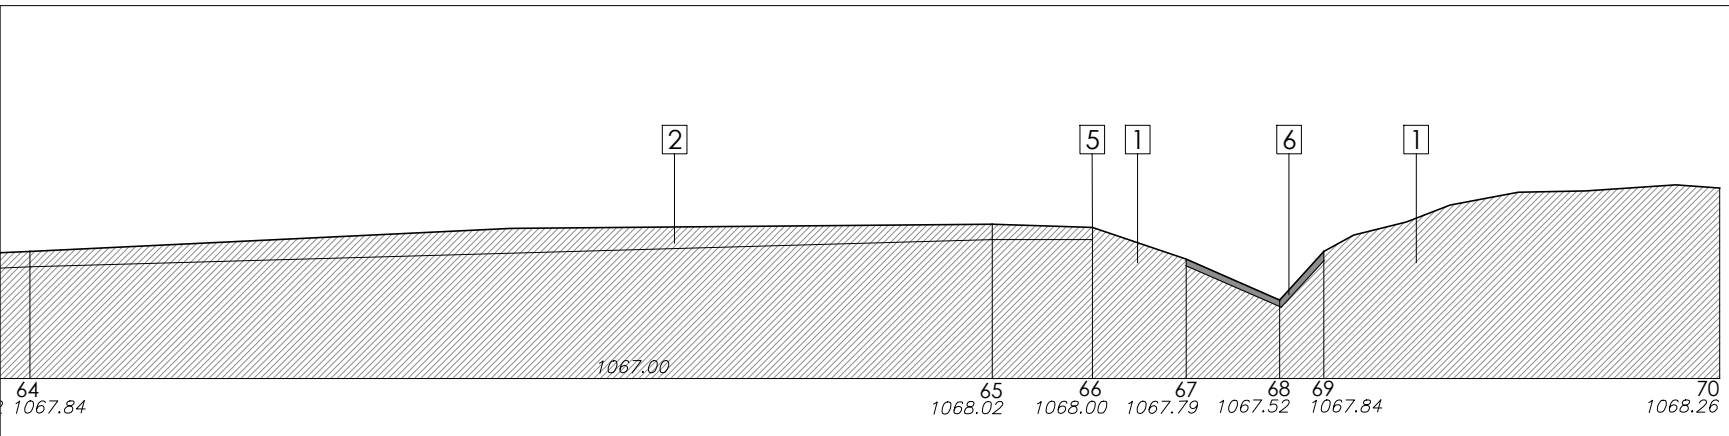


E:1/50  
SECCIÓN TRANSVERSAL ST.05

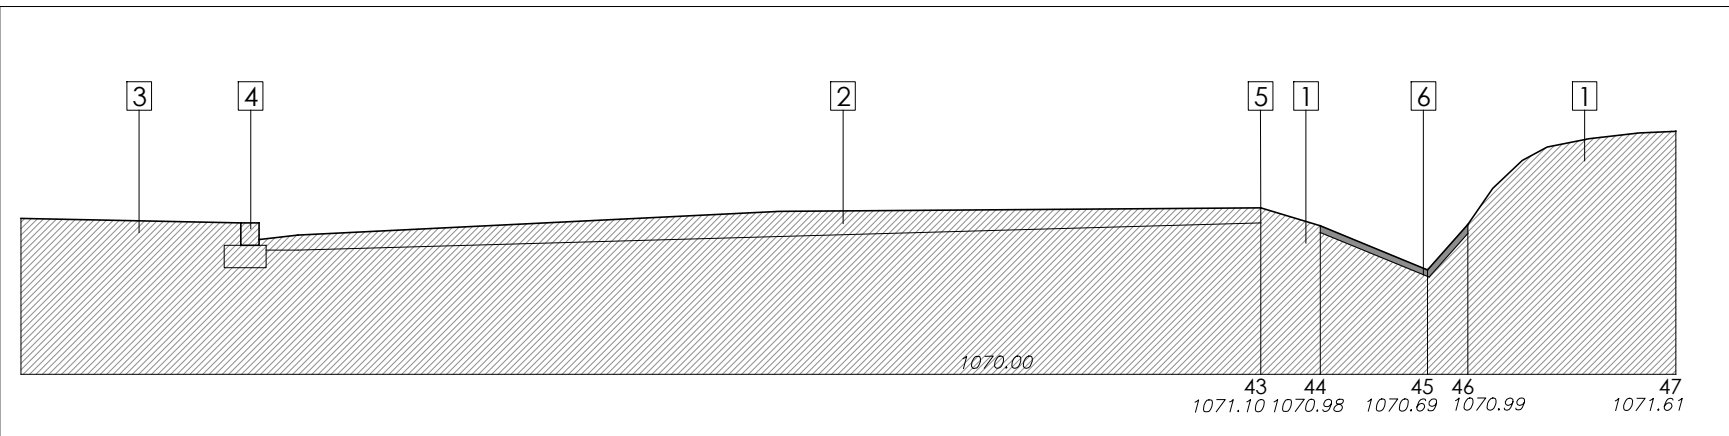


E:1/50  
SECCIÓN TRANSVERSAL ST.07

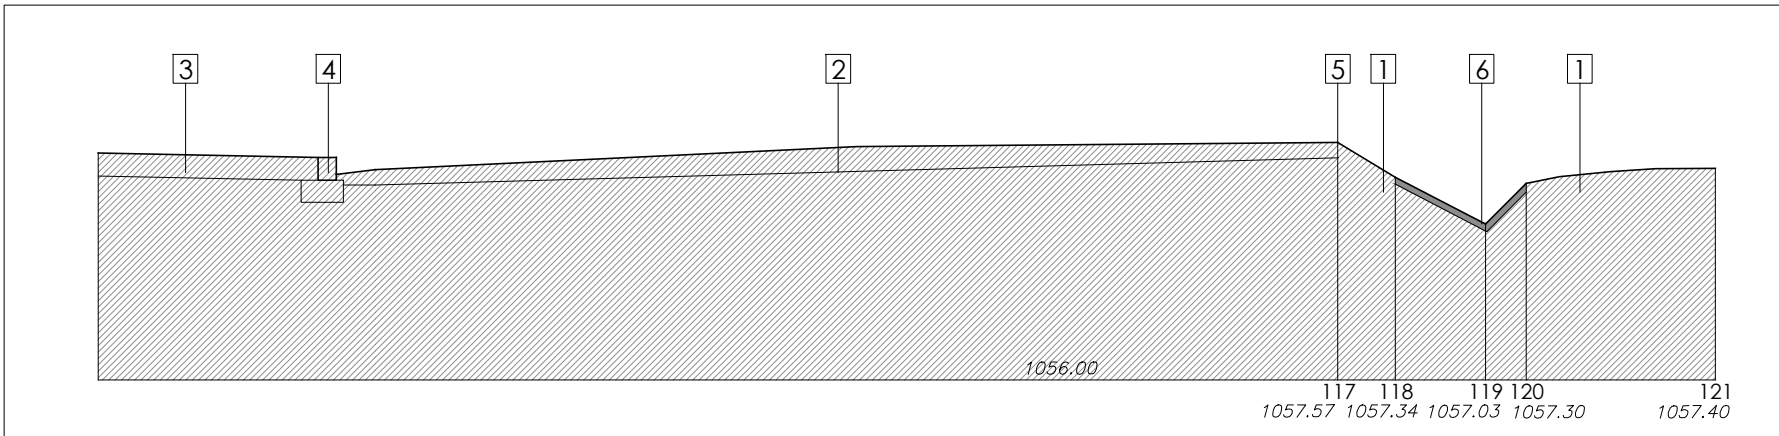


E:1/50  
SECCIÓN TRANSVERSAL ST.02

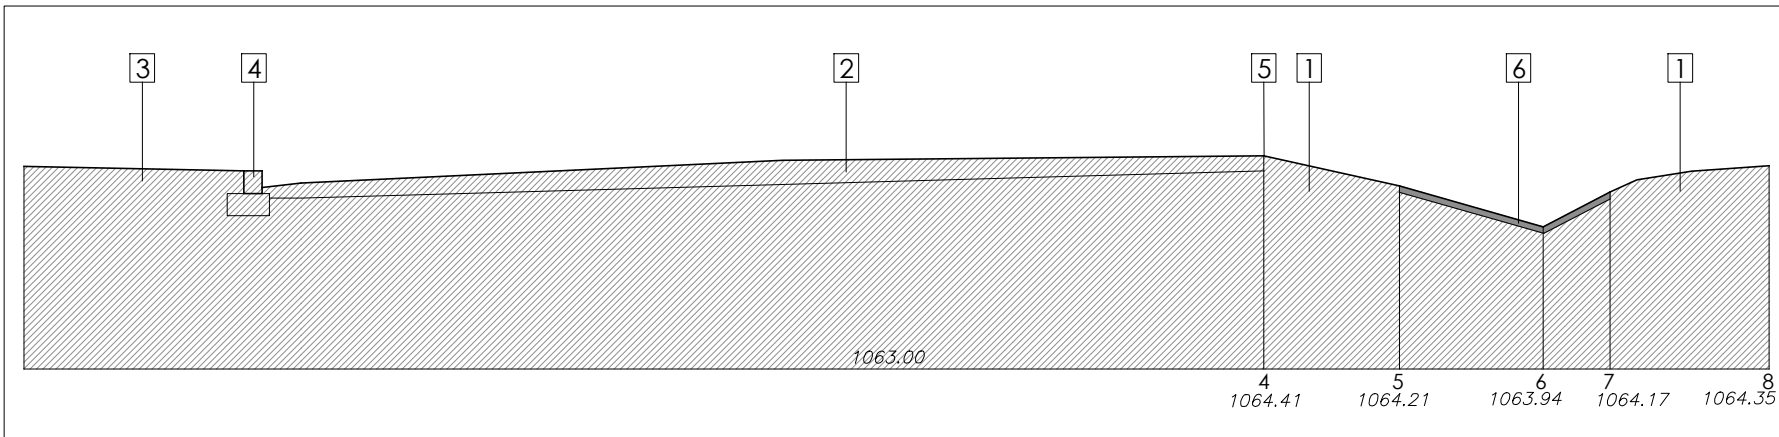

E:1/50  
SECCIÓN TRANSVERSAL ST.04

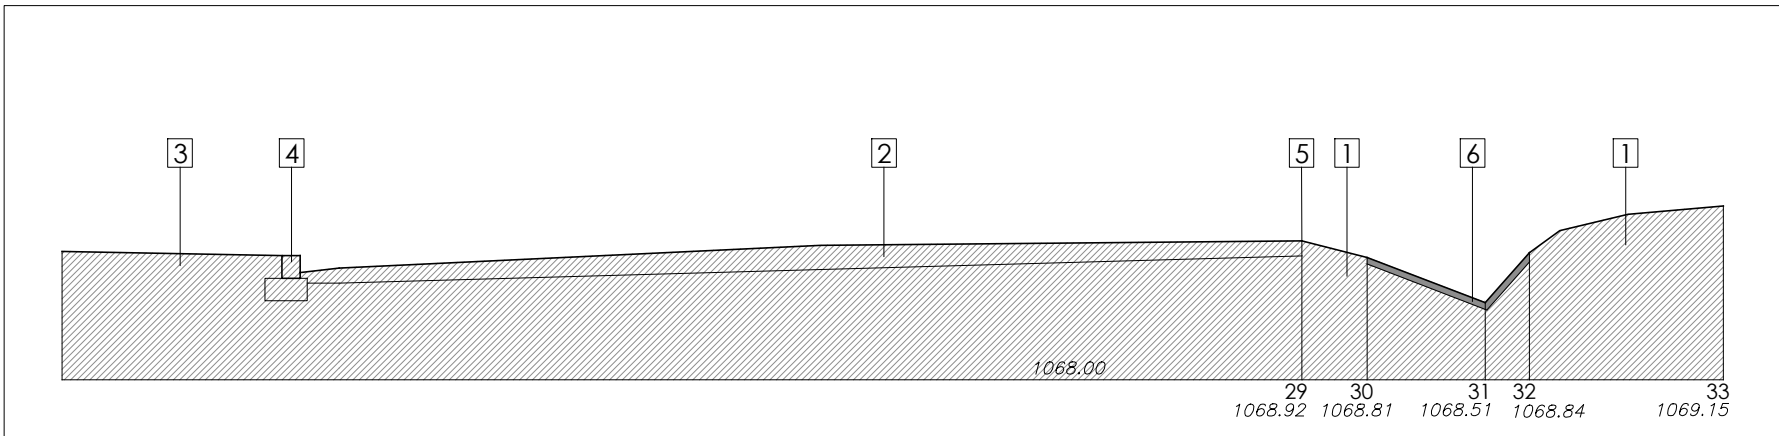


E:1/50  
SECCIÓN TRANSVERSAL ST.06

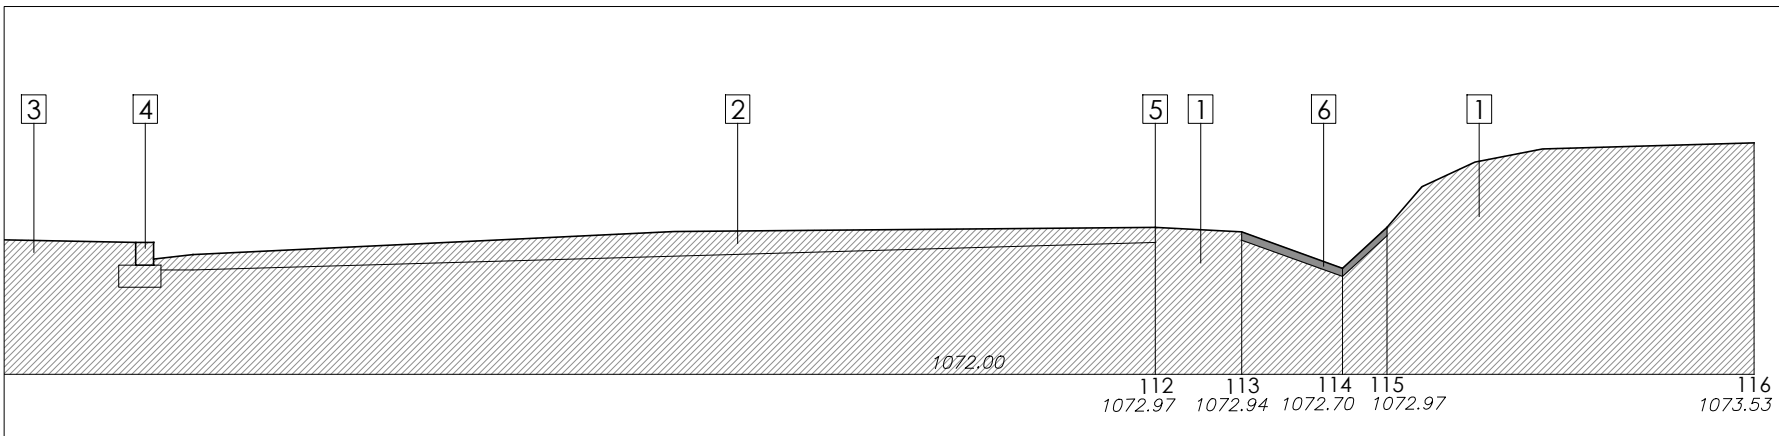

E:1/50  
SECCIÓN TRANSVERSAL ST.08



c/ El Chantre, 1 bajo  
24005 - León -  
tlf. +34 987 071 111  
fax. +34 987 073 395  
email: urbaq@urbaq.es

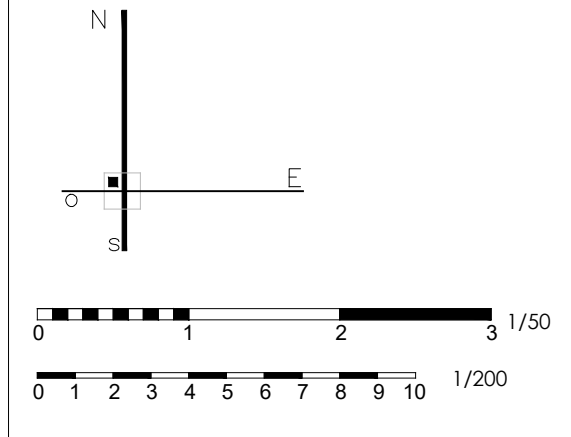


PROYECTO BÁSICO Y DE EJECUCIÓN  
PAVIMENTACIÓN DE CALLES EN VARIAS LOCALIDADES Y  
RENOVACIÓN DE ABASTECIMIENTO EN CAMPOHERMOSO  
PPCM 2018 - LA VECILLA DE CURUEÑO - LEÓN  
PROPIEDAD  
**AYTO. LA VECILLA DE CURUEÑO**  
ESCALA @A2-1/200 MARZO 2018  
ACTUAL CARRETERA CL-626  
SECC. TRANSVERSALES  
Sustituye a Sustituido por

**.FLiL**  
Fernando Liébana Díez  
arquitecto

EL PRESENTE DOCUMENTO ES COPIA DE SU ORIGINAL. ASÍ COMO CUALQUIER REPRODUCCIÓN O CESIÓN A TERCEROS, REQUIERIRÁ LA PREVA AUTORIZACIÓN EXPRESA DE SU AUTOR, QUEDANDO EN TODO CASO PROHIBIDA CUALQUIER MODIFICACIÓN DEL MISMO.



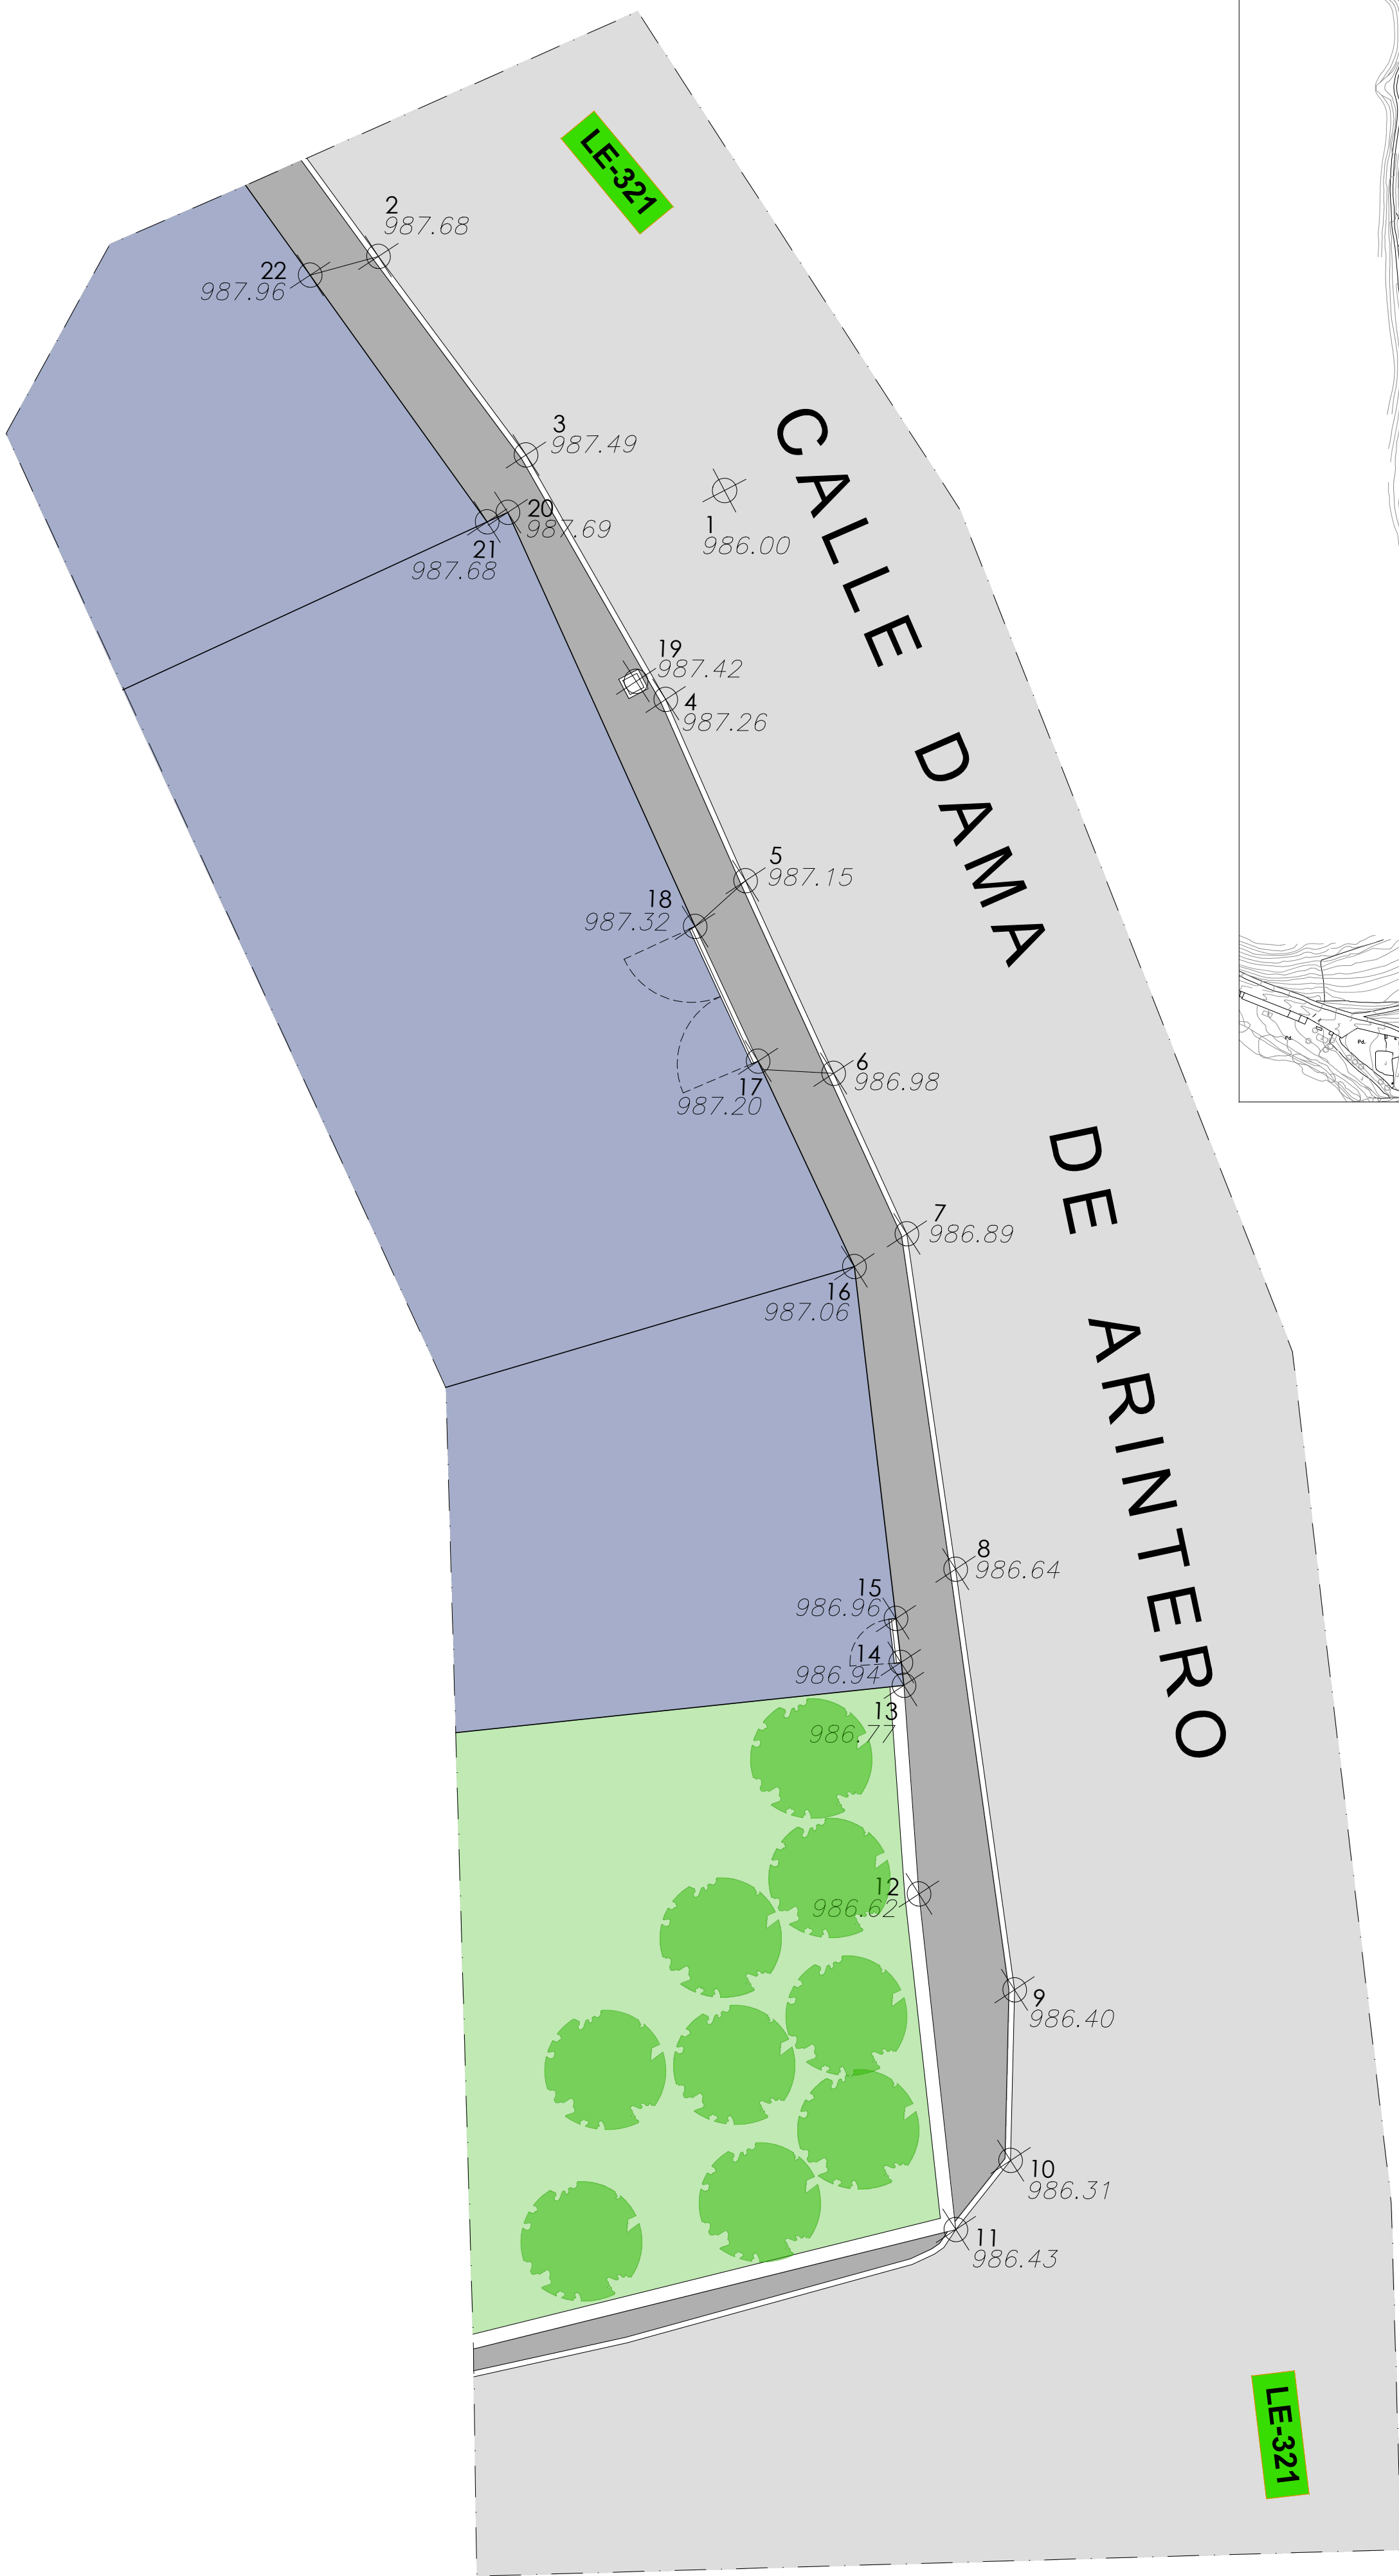


LA CÁNDANA  
1/3000



c/ El Chantre, 1 bajo  
24005 - León -  
tlf. +34 987 071 111  
fax. +34 987 073 395  
email: urbaq@urbaq.es

- ARQUETA EXISTENTE
- EDIFICACIONES
- ASFALTO EXISTENTE
- ACERA HORMIGÓN EXISTENTE
- TERRENO NATURAL

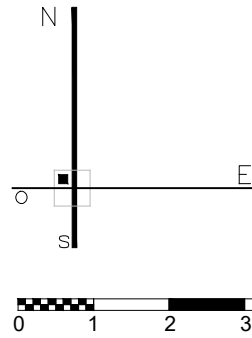

PROYECTO BÁSICO Y DE EJECUCIÓN  
PAVIMENTACIÓN DE CALLES EN VARIAS LOCALIDADES Y  
RENOVACIÓN DE ABASTECIMIENTO EN CAMPOHERMOSO  
PPCM 2018 - LA VECILLA DE CURUEÑO - LEÓN  
PROPIEDAD  
AYTO. LA VECILLA DE CURUEÑO  
ESCALA @A2-1/100 MARZO 2018

LA CANDANA TRAMO 1  
TOPOGRAFÍA ACTUAL



Sustituye a

Sustituido por

**.FLiL**  
Fernando Liébana Díez  
arquitecto


"EL PRESENTE DOCUMENTO ES COPIA DE SU ORIGINAL. DEL QUE ES AUTOR EL AGAD PRNANTE. SU UTILIZACION TOTAL O PARCIAL, ASÍ COMO CUALQUIER REPRODUCCION O CESION A TERCEROS, REQUIEREN LA PREVIA AUTORIZACION EXPRESA DE SU AUTOR. QUEDANDO EN TODO CASO PROHIBIDA CUALQUIER MODIFICACION UNILATERAL DEL MISMO."



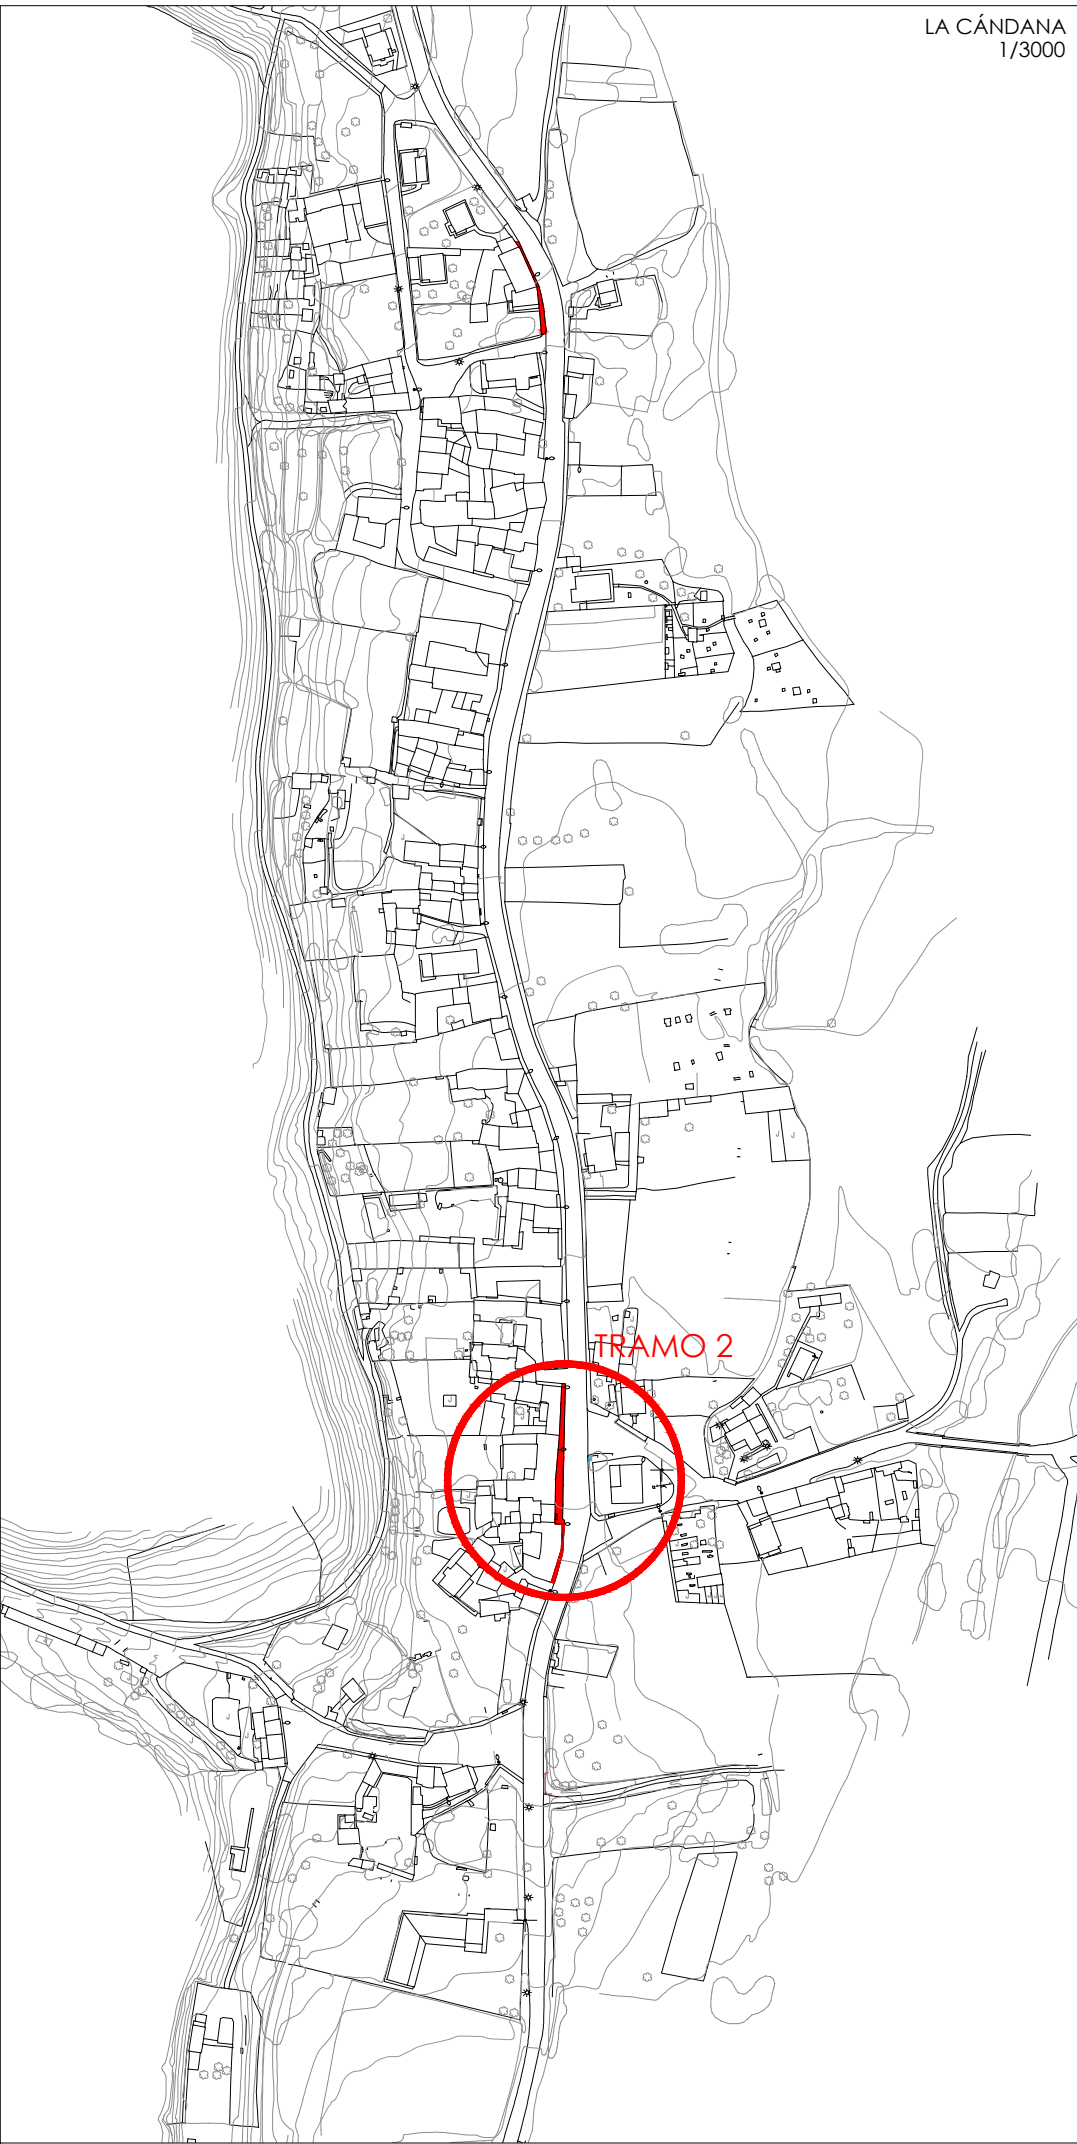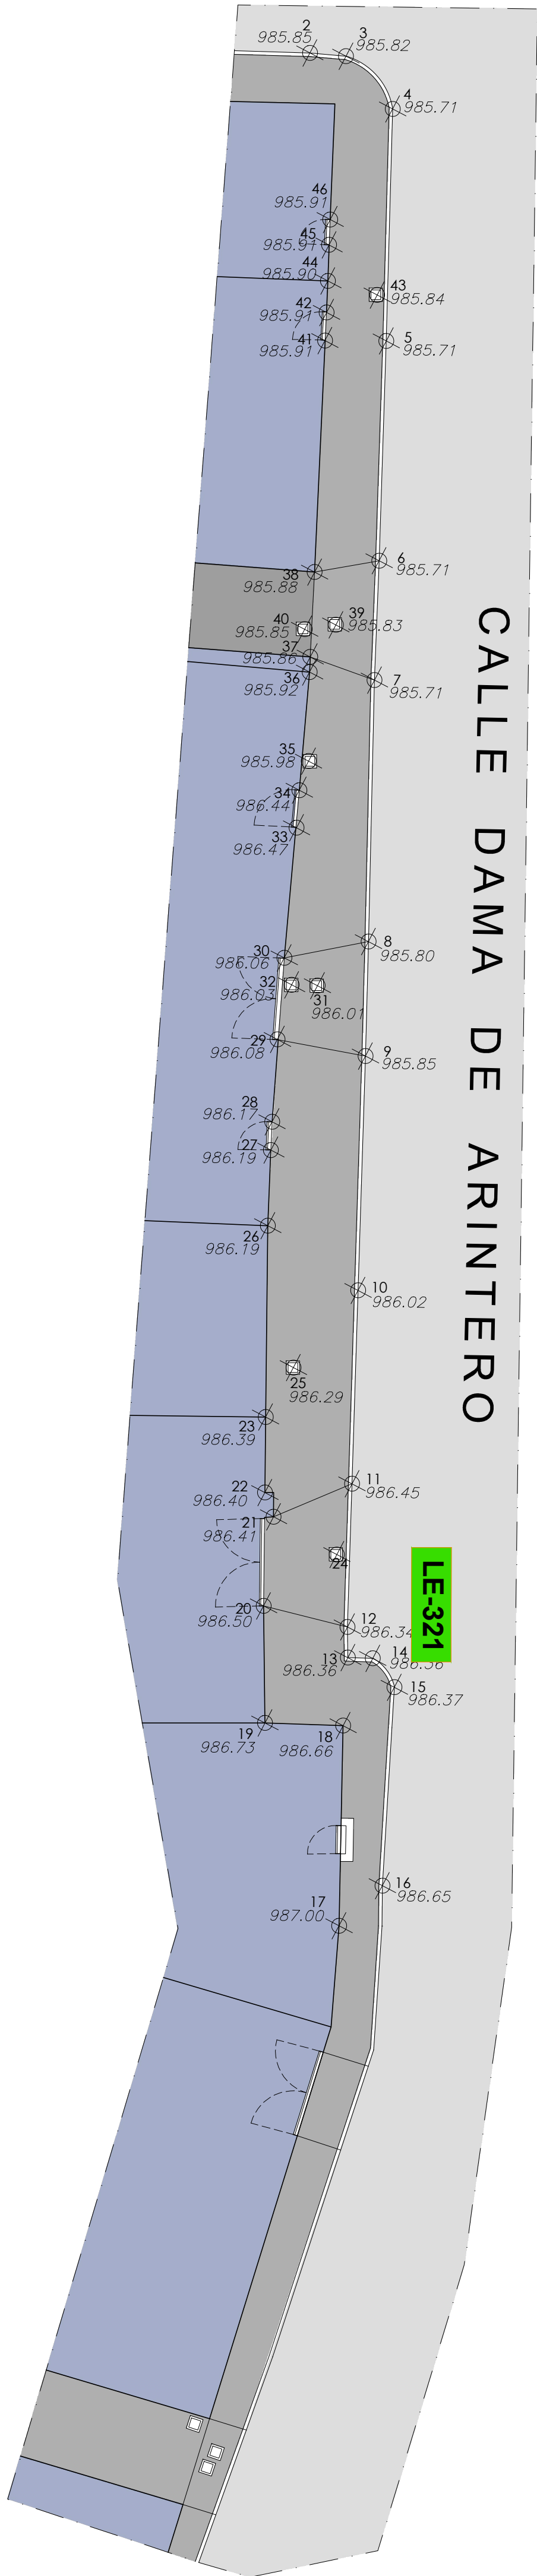

c/ El Chantre, 1 bajo  
24005 - León -  
tlf. +34 987 071 111  
fax. +34 987 073 395  
email: urbaq@urbaq.es

- ARQUETA EXISTENTE
- EDIFICACIONES
- ASFALTO EXISTENTE
- ACERA HORMIGÓN EXISTENTE
- TERRENO NATURAL

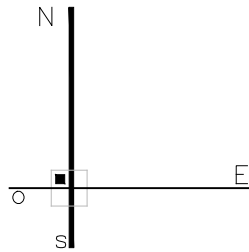

PROYECTO BÁSICO Y DE EJECUCIÓN  
PAVIMENTACIÓN DE CALLES EN VARIAS LOCALIDADES Y  
RENOVACIÓN DE ABASTECIMIENTO EN CAMPOHERMOSO  
PPCM 2018 - LA VECILLA DE CURUEÑO - LEÓN  
PROPIEDAD  
AYTO. LA VECILLA DE CURUEÑO  
ESCALA @A2-1/150 MARZO 2018

LA CANDANA TRAMO 2  
TOPOGRAFÍA ACTUAL

Sustituye a

Sustituido por


**.FLiL**

Fernando Liébana Díez  
arquitecto

LA CÁNDANA  
1/3000


"EL PRESENTE DOCUMENTO ES COPIA DE SU ORIGINAL. DEL QUE ES AUTOR EL AGENTE FIRMANTE. SU UTILIZACIÓN TOTAL O PARCIAL, ASÍ COMO CUALQUIER REPRODUCCIÓN O CESIÓN A TERCEROS, REQUIEREN LA PREVIJA AUTORIZACIÓN EXPRESA DE SU AUTOR. QUEDANDO EN TODO CASO PROHIBIDA CUALQUIER MODIFICACIÓN UNILATERAL DEL MISMO."



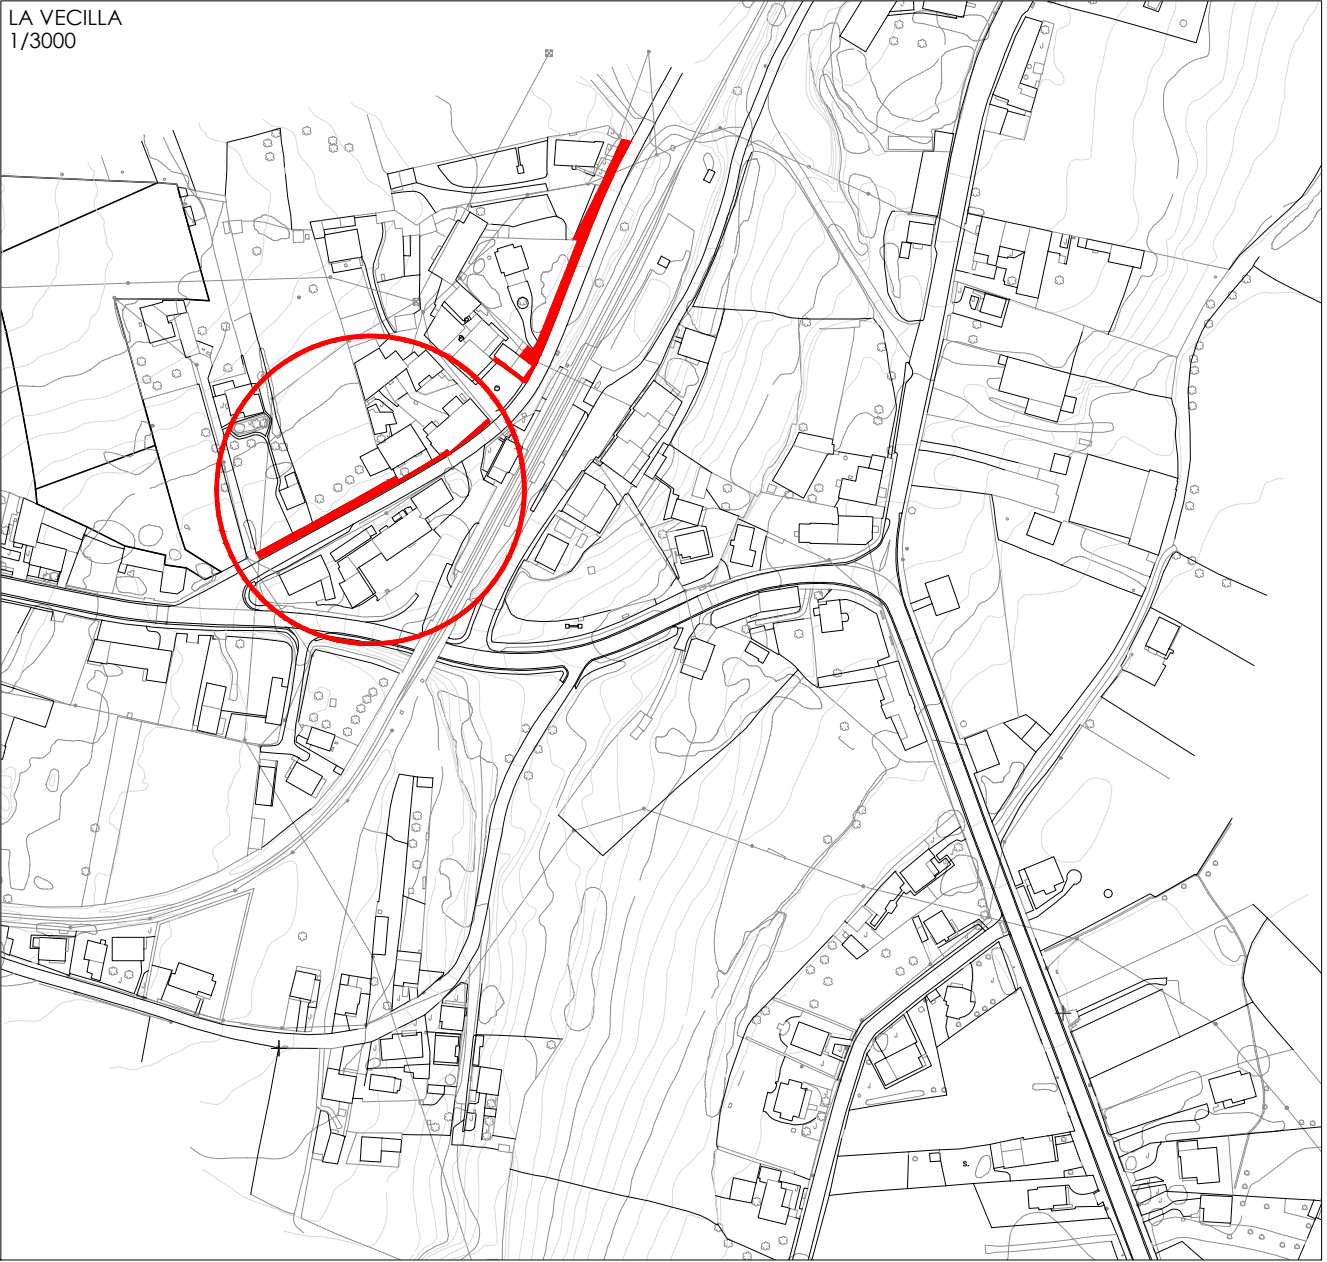

c/ El Chantre, 1 bajo  
24005 - León -  
tlf. +34 987 071 111  
fax. +34 987 073 395  
email: urbaq@urbaq.es

- IMBORNAL
- ACOMETIDA EXISTENTE
- ARQUETA ALUMBRADO EXISTENTE
- BOCA DE RIEGO EXISTENTE
- EDIFICACIONES
- ASFALTO EXISTENTE
- MURO-CONTRAFUERTE EXISTENTE
- ACERA HORMIGÓN EXISTENTE
- TERRENO NATURAL
- CAMINO DE TIERRA
- ARQUETA TELEFONÍA EXISTENTE

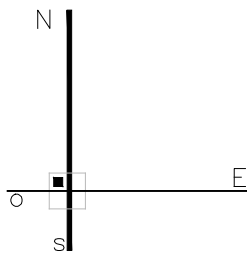

0 5 10 15 1/300

747  
PROYECTO BÁSICO Y DE EJECUCIÓN  
PAVIMENTACIÓN DE CALLES EN VARIAS LOCALIDADES Y  
RENOVACIÓN DE ABASTECIMIENTO EN CAMPOHERMOSO  
PPCM 2018 - LA VECILLA DE CURUEÑO - LEÓN  
PROPIEDAD  
AYTO. LA VECILLA DE CURUEÑO  
ESCALA @A2-1/300 MARZO 2018

C/ ESTACIÓN EN LA VECILLA  
TOPOGRAFÍA ACTUAL TRAMO 1  
Sustituye a Sustituido por

C01






 





.F.Li.L


Fernando Liébana Díez  
arquitecto





c/ El Chantre, 1 bajo  
2 4 0 0 5 - L e ó n -  
tlf. +34 987 071 111  
fax.+34 987 073 395  
email: [urbag@urbag.es](mailto:urbag@urbag.es)

- |   |                             |
|---|-----------------------------|
|  | IMBORNAL                    |
|  | ACOMETIDA EXISTENTE         |
|  | ARQUETA ALUMBRADO EXISTENTE |
|  | BOCA DE RIEGO EXISTENTE     |
|  | EDIFICACIONES               |
|  | ASFALTO EXISTENTE           |
|  | MURO-CONTRAFUERTE EXISTENTE |
|  | ACERA HORMIGÓN EXISTENTE    |
|  | TERRENO NATURAL             |
|  | CAMINO DE TIERRA            |
|  | ARQUETA TELEFONÍA EXISTENTE |

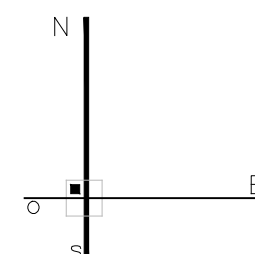

0 1 2 3 4 5 6 7 8 9 10 1/200


PROPIEDAD  
AYTO. LA VECILLA DE CURUEÑO  
ESCALA @A2-1/200 MARZO 2018

Sustituye a


Sustituido por

**.FLiL**  
arquitecto Fernando Liébana Díez



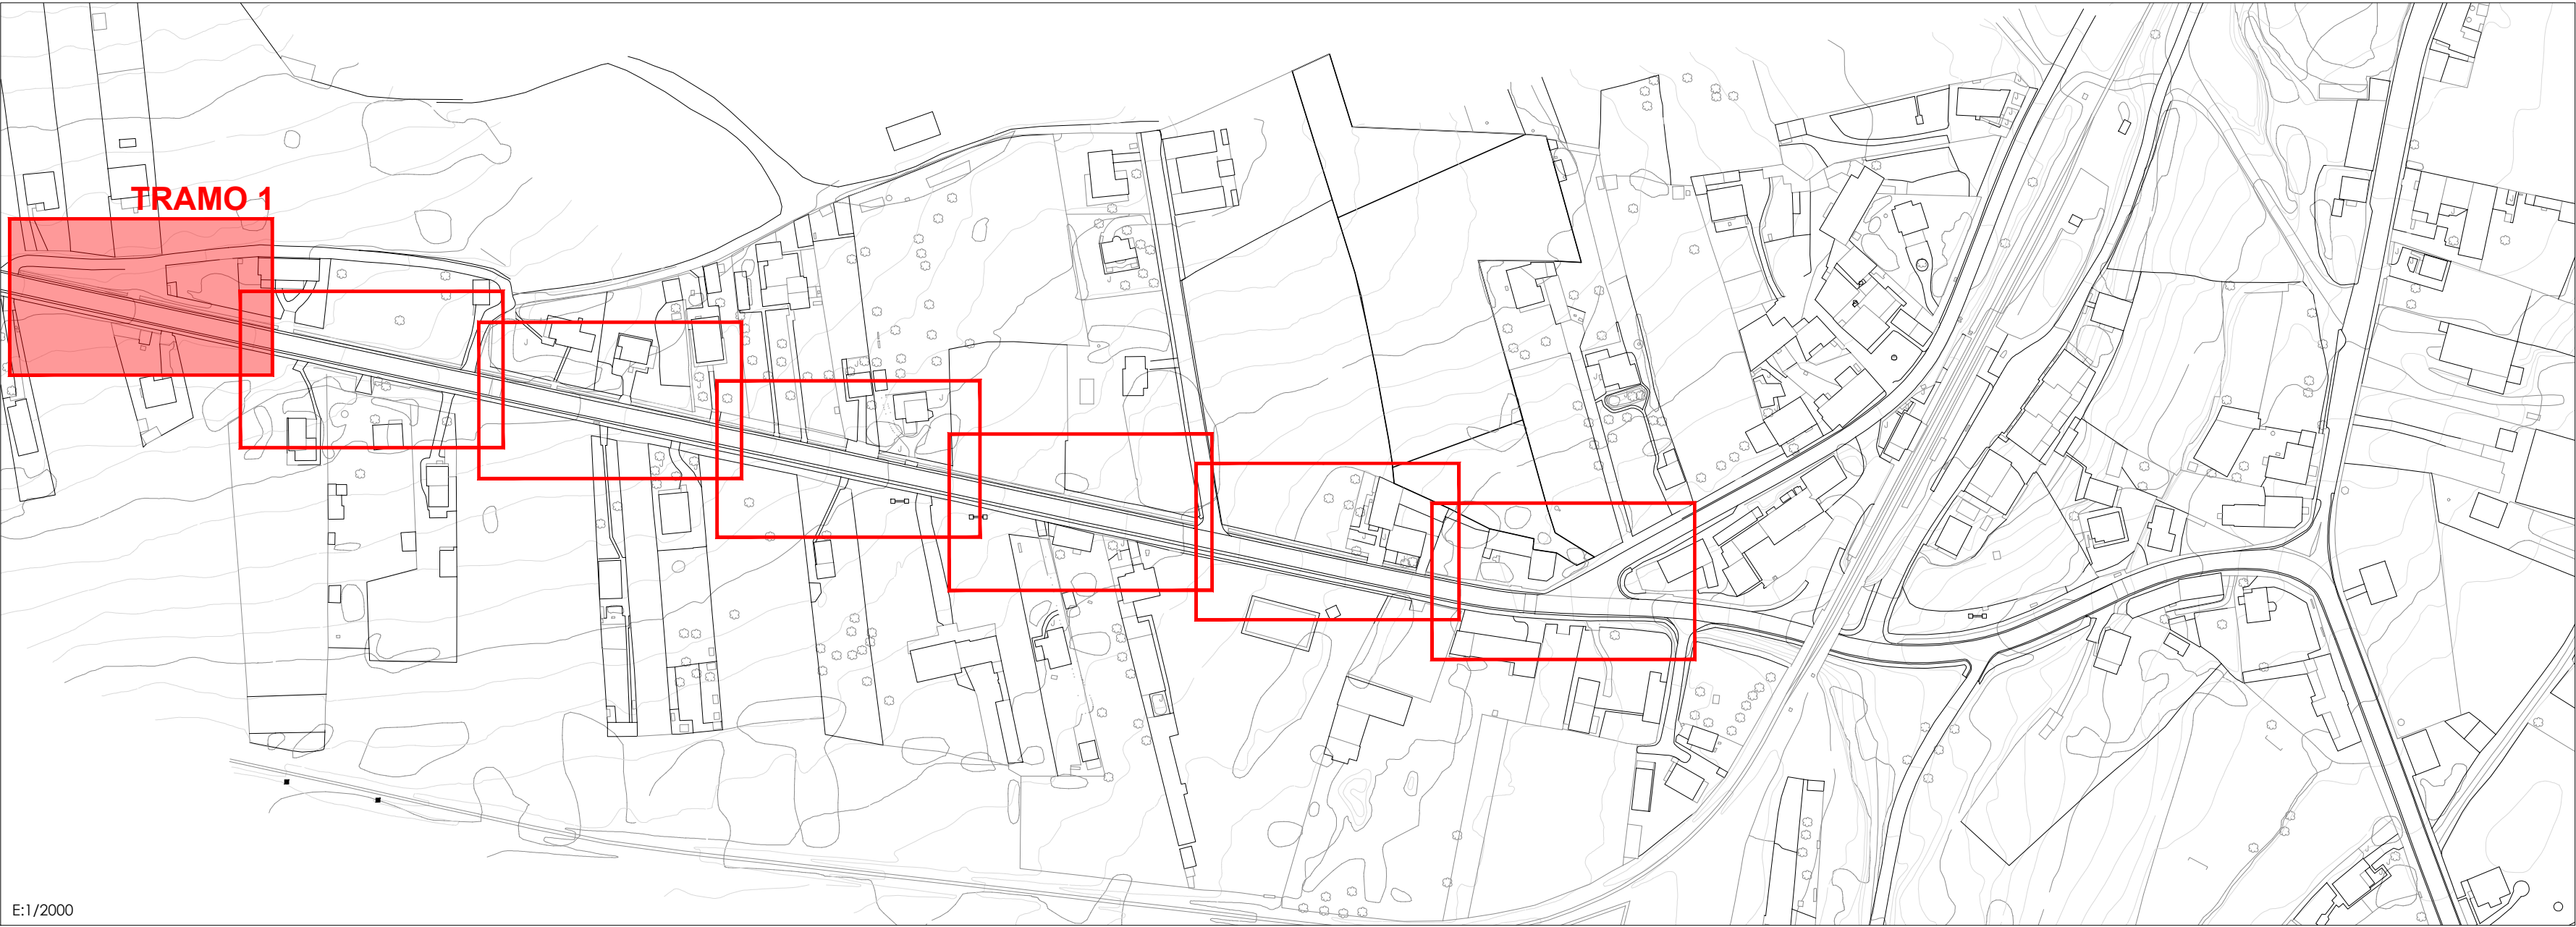


E:1/2000

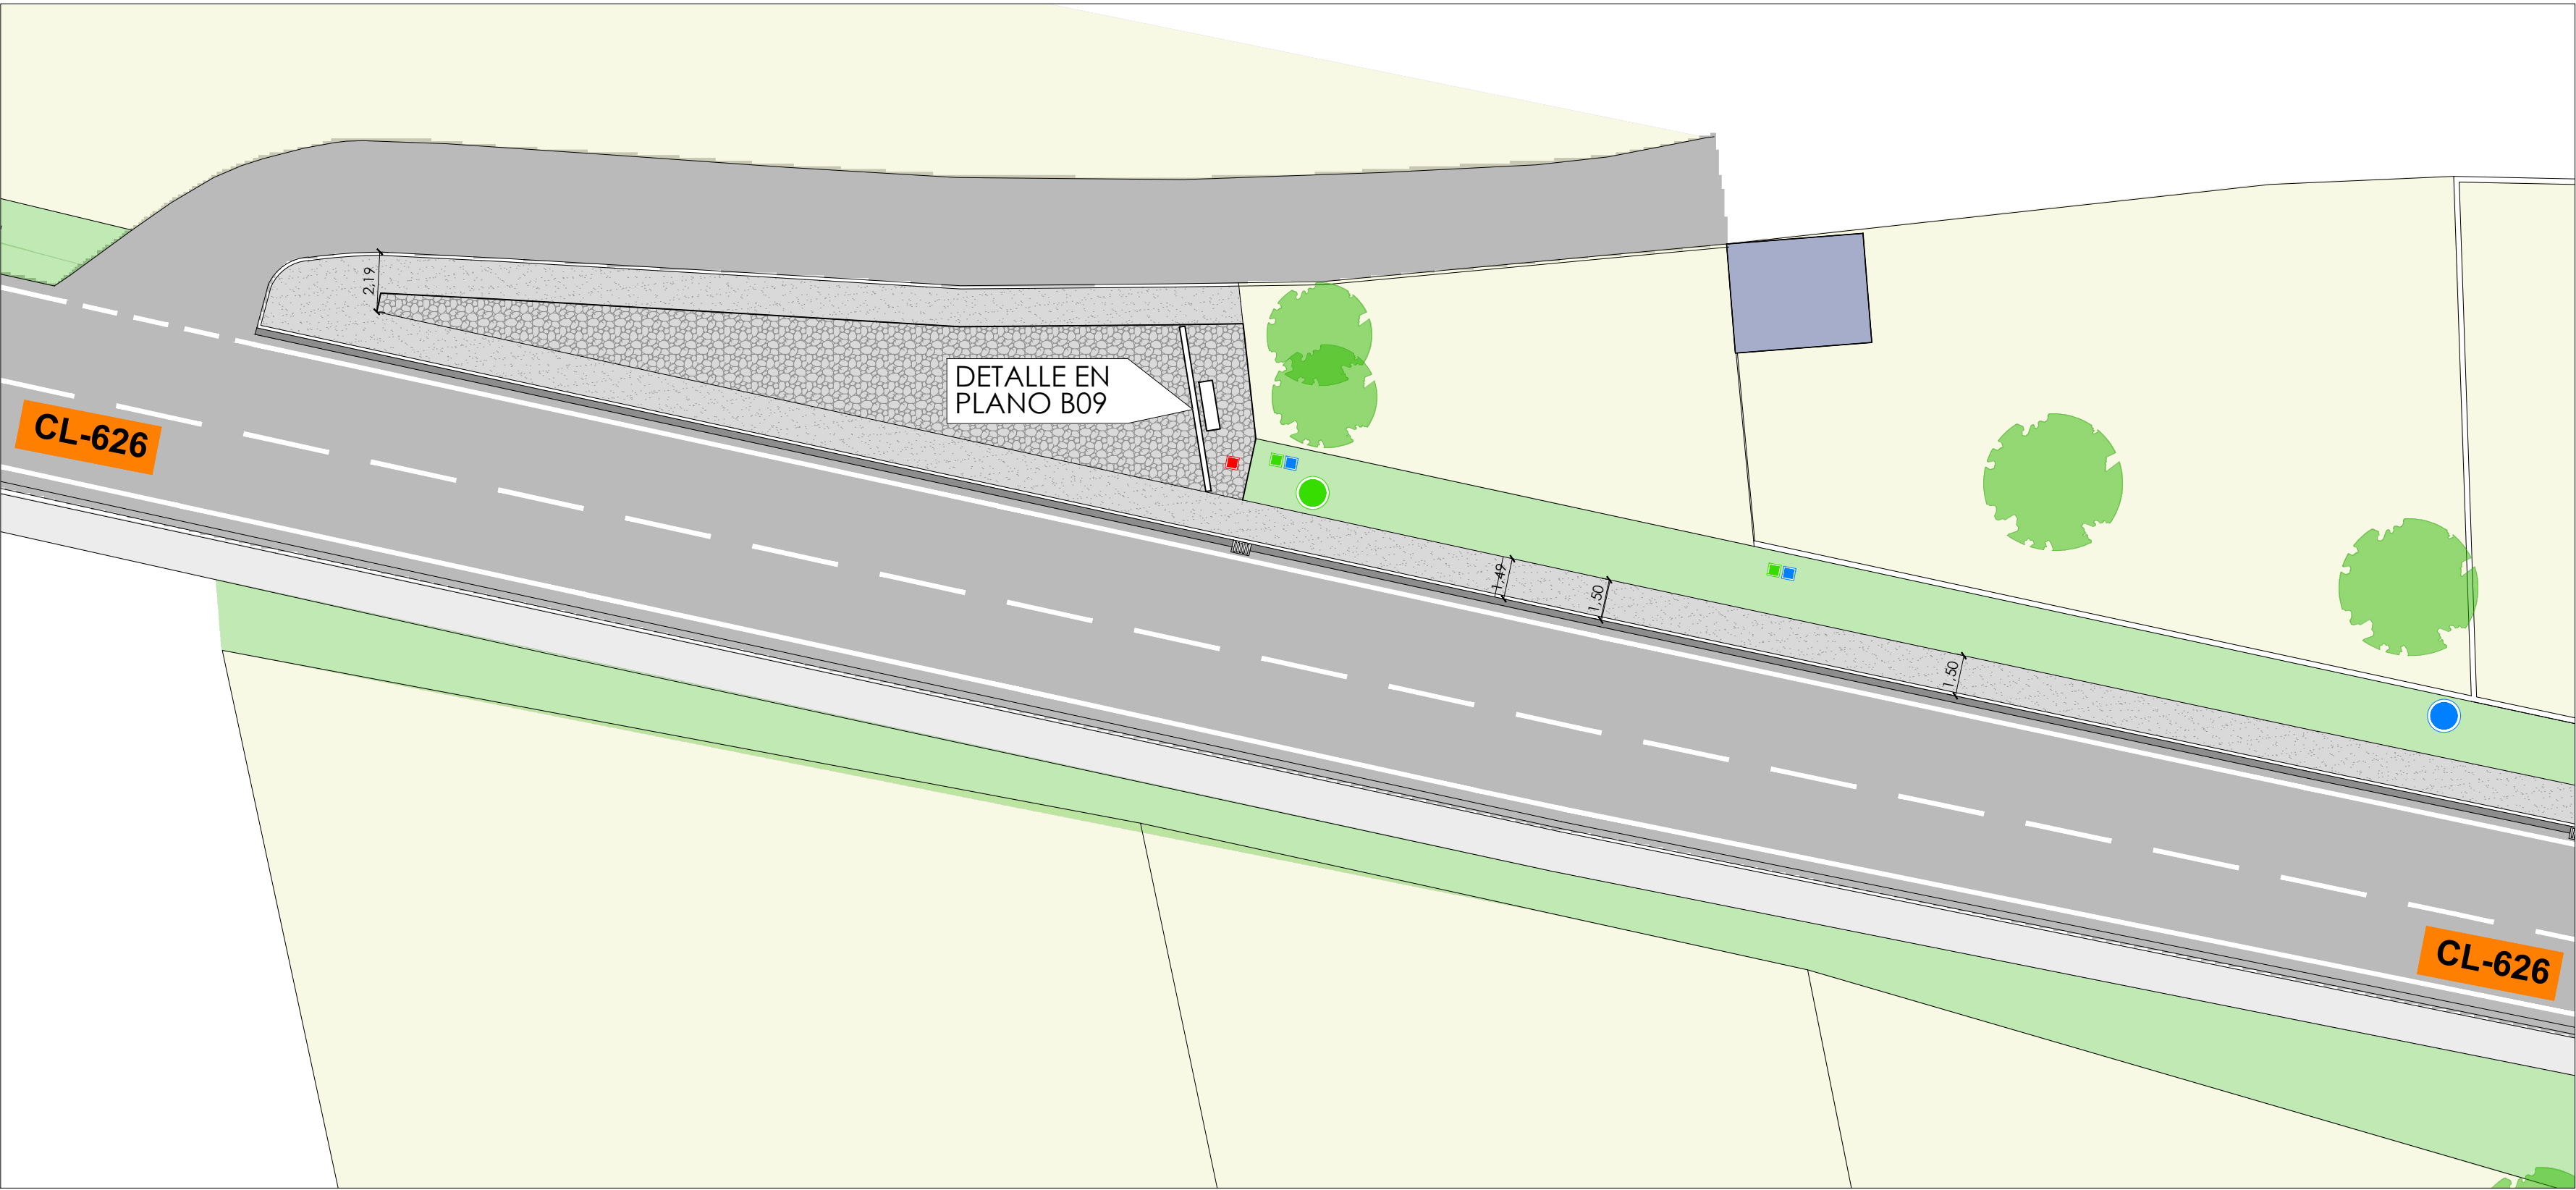

c/ El Chantre, 1 bajo  
24005 - León -  
tlf. +34 987 071 111  
fax.+34 987 073 395  
email: urbaq@urbaq.es

- IMBORNAL
- TAPA COLECTOR
- ARQUETA DE LLAVES
- ARQUETA ALUMBRADO
- FAROLA ALUMBRADO EXISTENTE
- ARQUETA TELEFONÍA EXISTENTE
- NUEVA BOCA DE RIEGO
- ARQUETA SANEAMIENTO
- ARQUETA ACOMETIDA
- TERRENO NATURAL
- NUEVA ACERA DE HORMIGÓN
- ASFALTO EXISTENTE
- HORMIGÓN EXISTENTE
- RELLENO DE GRABILLA
- ZANJA EN VIAL Y REPOSICIÓN DE ASFALTO
- FRANJA 25cm HORMIGÓN

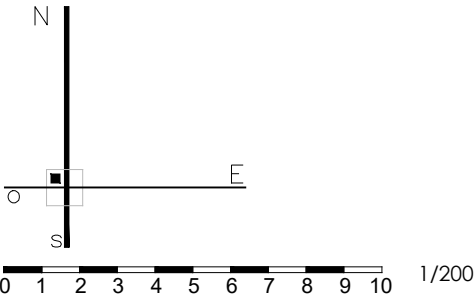


747  
PROYECTO BÁSICO Y DE EJECUCIÓN  
PAVIMENTACIÓN DE CALLES EN VARIAS LOCALIDADES Y  
RENOVACIÓN DE ABASTECIMIENTO EN CAMPOHERMOSO  
PPCM 2018 - LA VECILLA DE CURUEÑO - LEÓN  
PROPIEDAD  
AYTO. LA VECILLA DE CURUEÑO  
ESCALA @A2-1/200 MARZO 2018

REFORMADO CTRA. CL-626  
TRAMO 1 URBANIZACIÓN  
Sustituye a Sustituido por


**F.L.**  
Fernando Liébana Díez  
arquitecto

"EL PRESENTE DOCUMENTO ES COPIA DE SU ORIGINAL. DEL QUE ES AUTOR EL ABOGADO IRMANTE. SU UTILIZACIÓN TOTAL O PARCIAL, ASÍ COMO CUALQUIER REPRODUCCIÓN O CESIÓN A TERCEROS, REQUERIRÁ LA PREVA AUTORIZACIÓN EXPRESA DE SU AUTOR, QUEDANDO EN TODO CASO PROHIBIDA CUALQUIER MODIFICACIÓN UNILATERAL DEL MISMO."



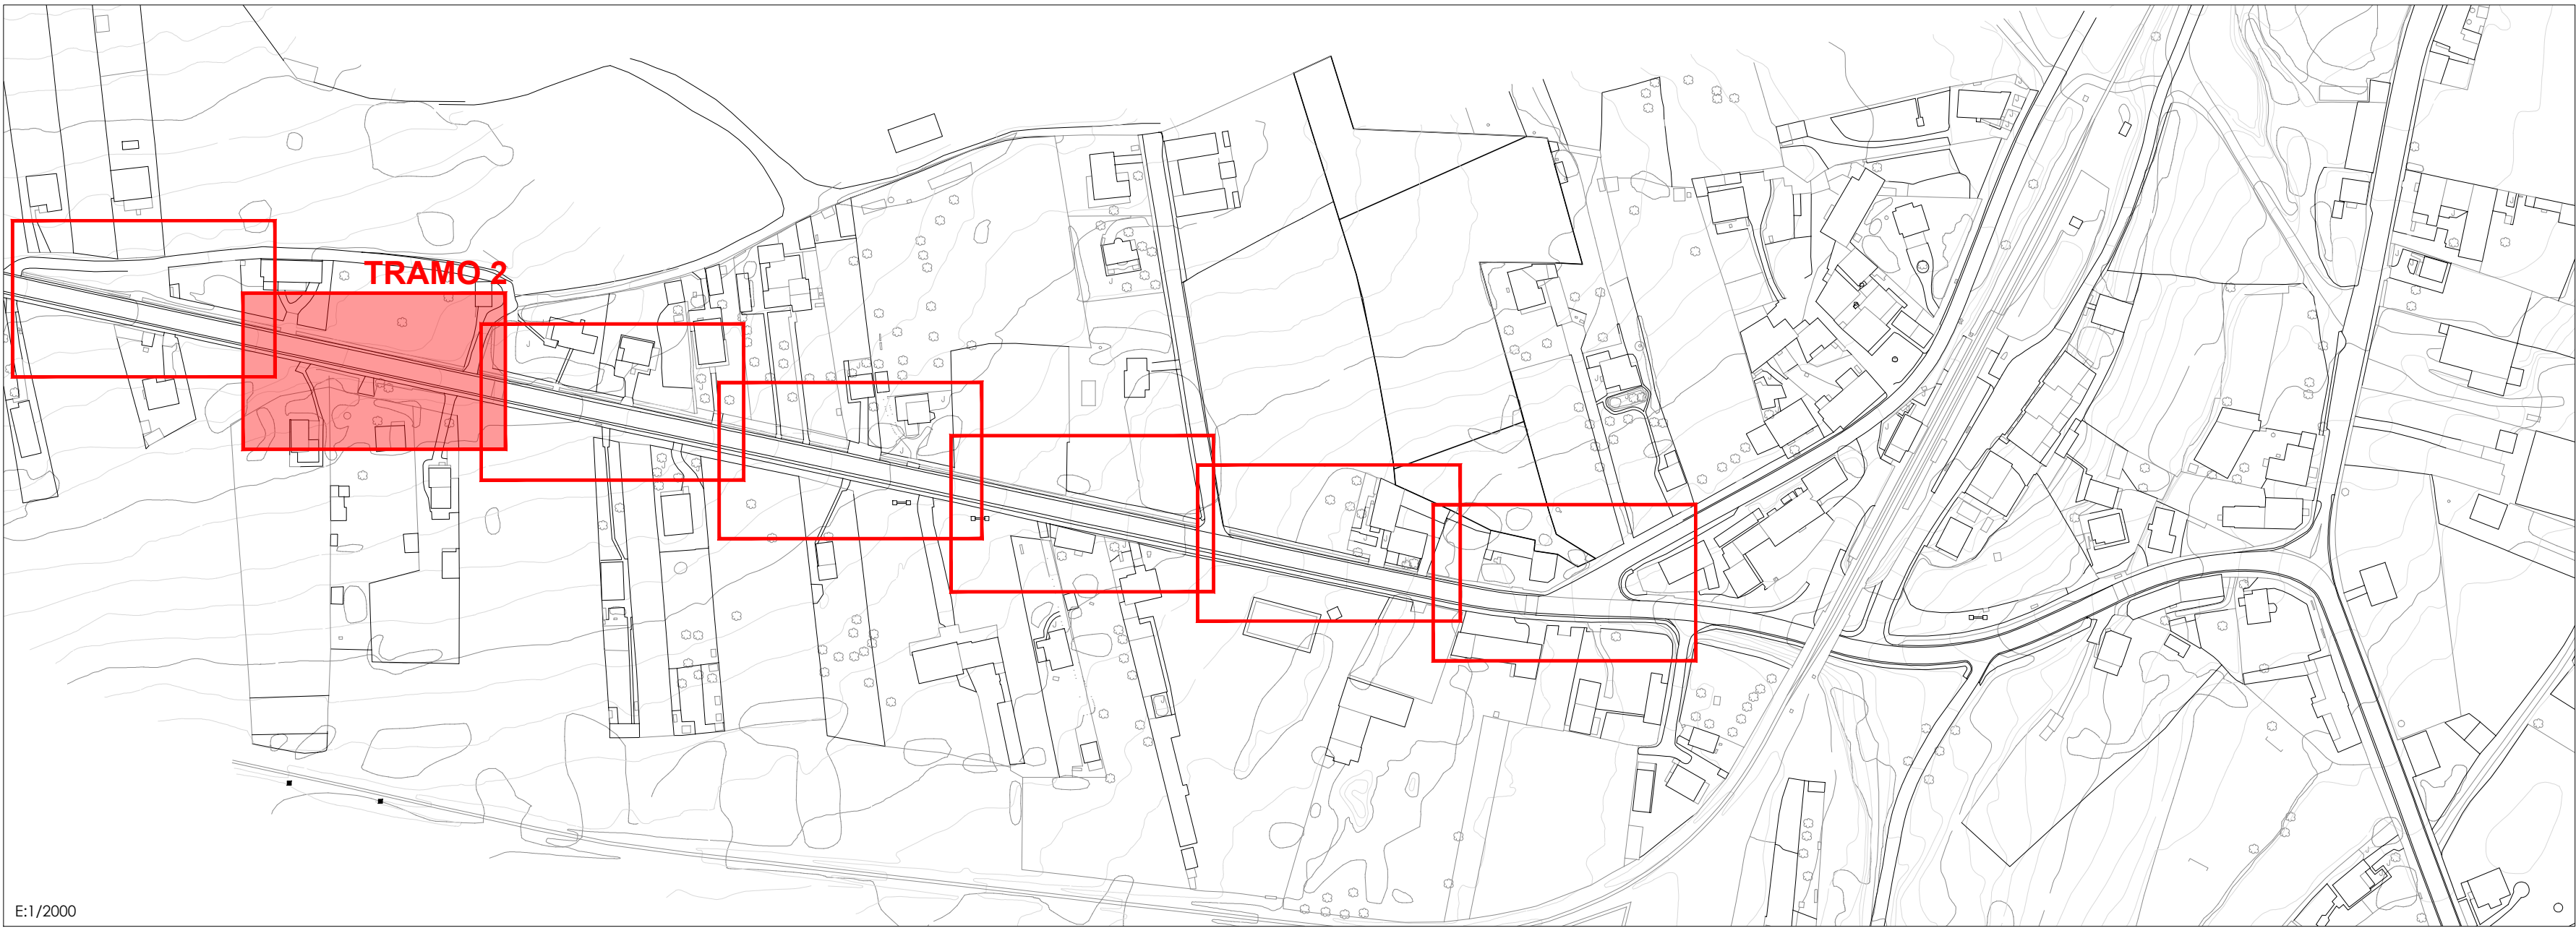


E:1/2000

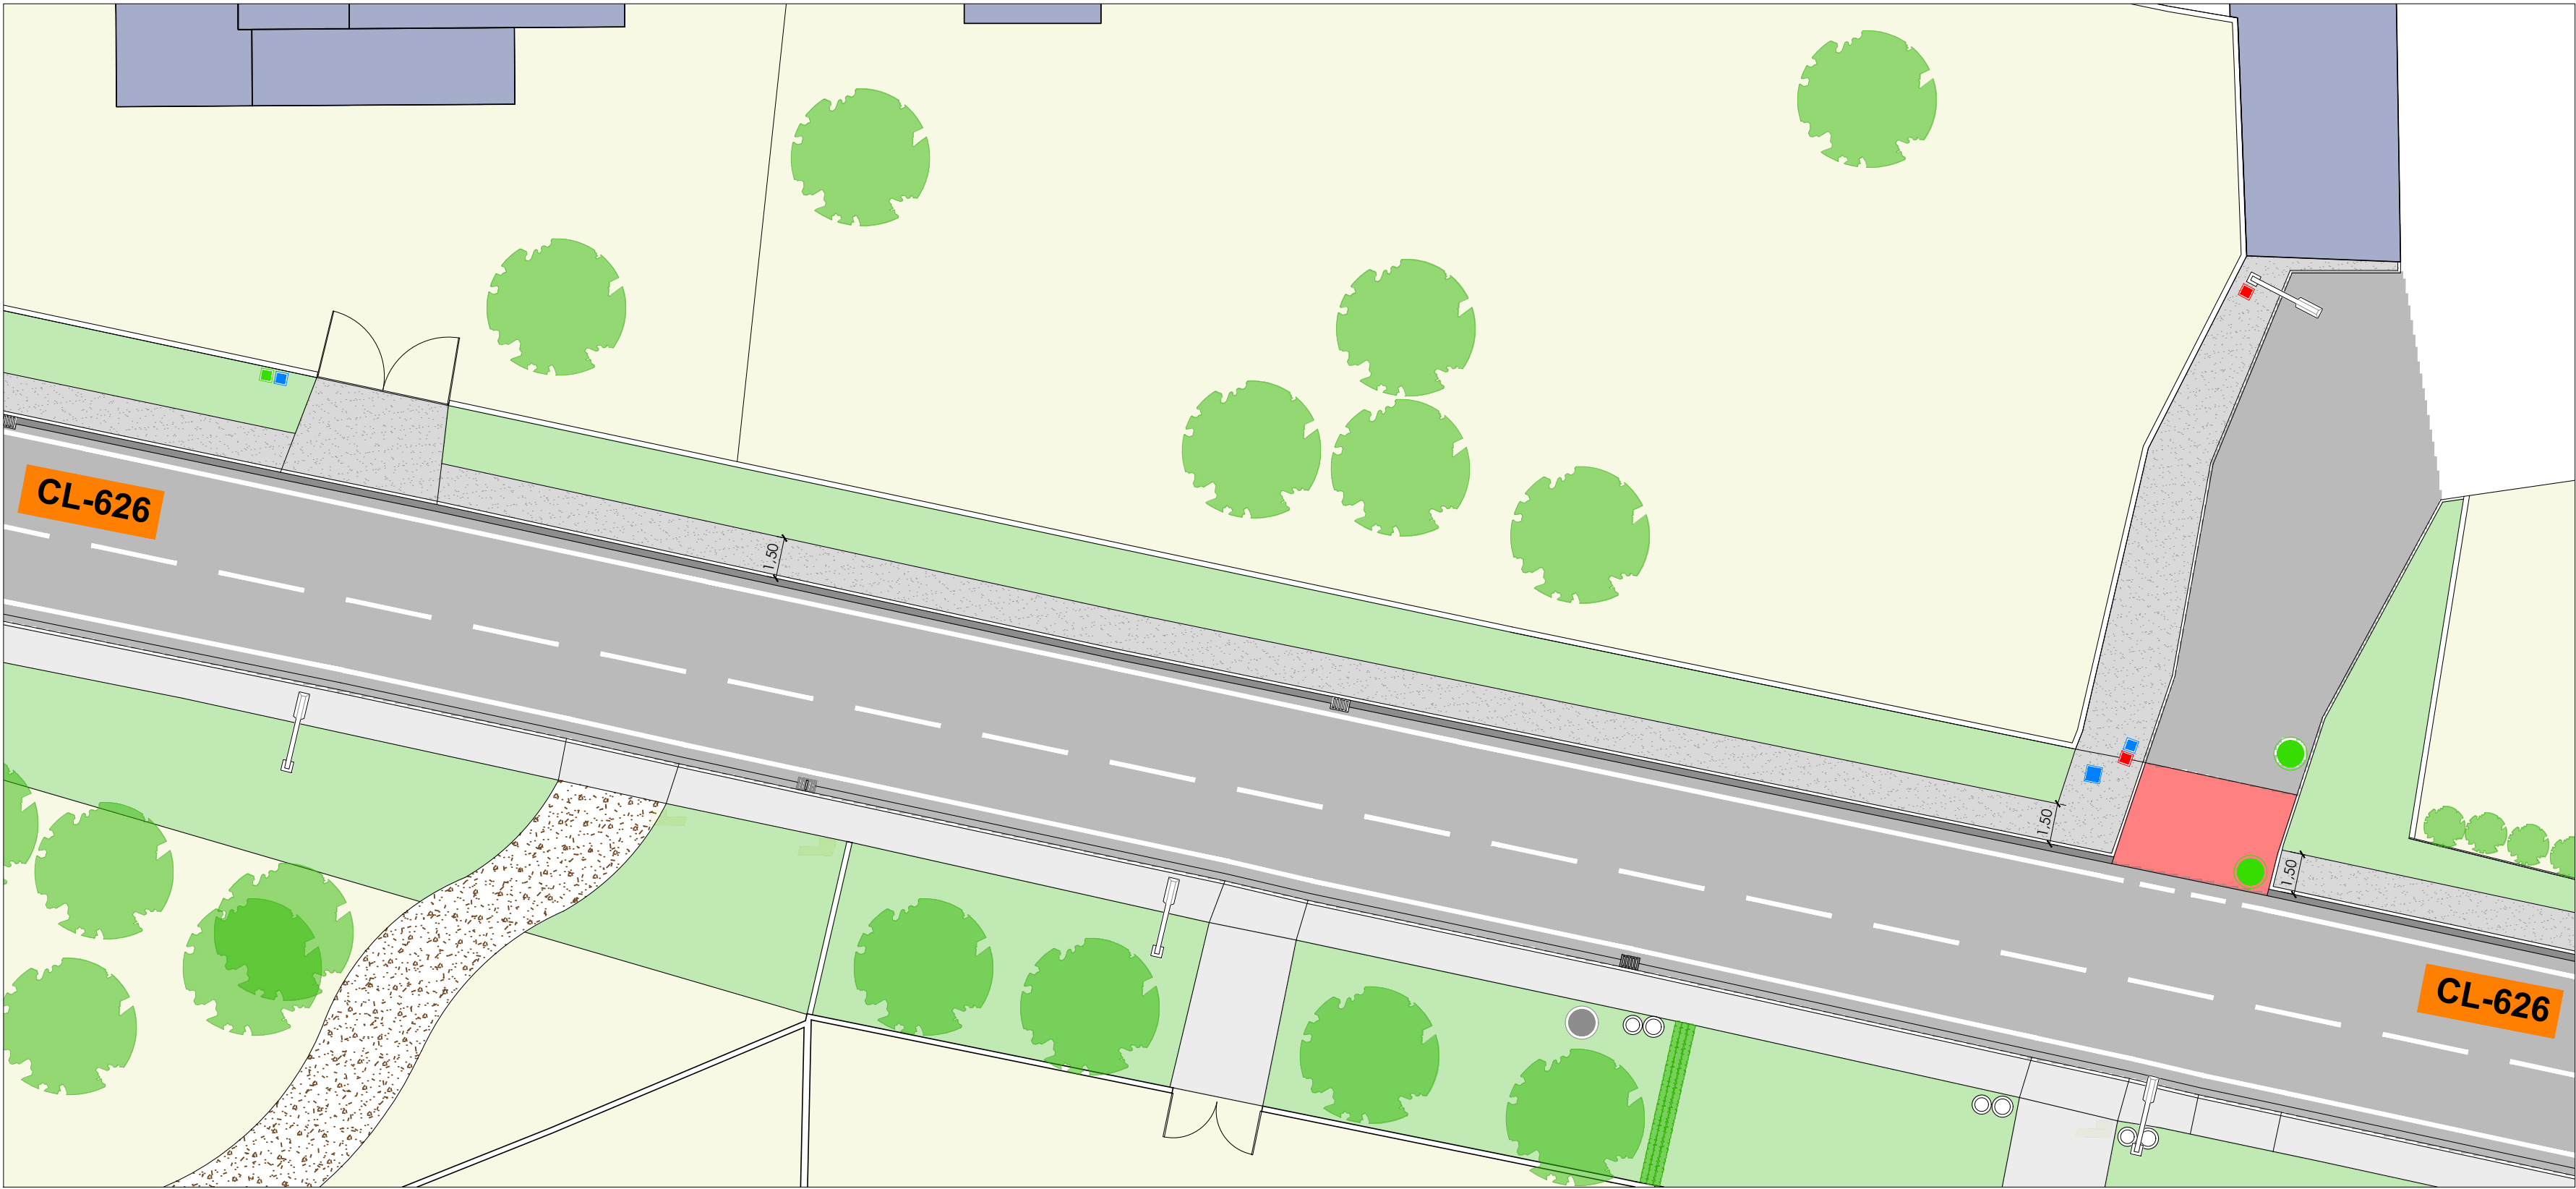

c/ El Chantre, 1 bajo  
24005 - León -  
tlf. +34 987 071 111  
fax.+34 987 073 395  
email: urbaq@urbaq.es

- IMBORNAL
- TAPA COLECTOR
- ARQUETA DE LLAVES
- ARQUETA ALUMBRADO
- FAROLA ALUMBRADO EXISTENTE
- ARQUETA TELEFONÍA EXISTENTE
- NUEVA BOCA DE RIEGO
- ARQUETA SANEAMIENTO
- ARQUETA ACOMETIDA
- TERRENO NATURAL
- NUEVA ACERA DE HORMIGÓN
- ASFALTO EXISTENTE
- HORMIGÓN EXISTENTE
- RELLENO DE GRABILLA
- ZANJA EN VIAL Y REPOSICIÓN DE ASFALTO
- FRANJA 25cm HORMIGÓN

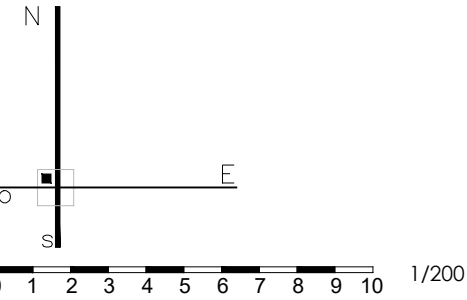


747  
PROYECTO BÁSICO Y DE EJECUCIÓN  
PAVIMENTACIÓN DE CALLES EN VARIAS LOCALIDADES Y  
RENOVACIÓN DE ABASTECIMIENTO EN CAMPOHERMOSO  
PPCM 2018 - LA VECILLA DE CURUEÑO - LEÓN  
PROPIEDAD  
AYTO. LA VECILLA DE CURUEÑO  
ESCALA @A2-1/200 MARZO 2018

REFORMADO CTRA. CL-626  
TRAMO 2 URBANIZACIÓN  
Sustituye a Sustituido por


**F.L.**  
Fernando Liébana Díez  
arquitecto

"EL PRESENTE DOCUMENTO ES COPIA DE SU ORIGINAL, DEL QUE ES AUTOR EL ABOGADO FIRMANTE. SU UTILIZACIÓN TOTAL O PARCIAL, ASÍ COMO CUALQUIER REPRODUCCIÓN O CESIÓN A TERCEROS, REQUERIRÁ LA PREVIA AUTORIZACIÓN EXPRESA DE SU AUTOR, Quedando en todo caso prohibida cualquier modificación unilateral del mismo."



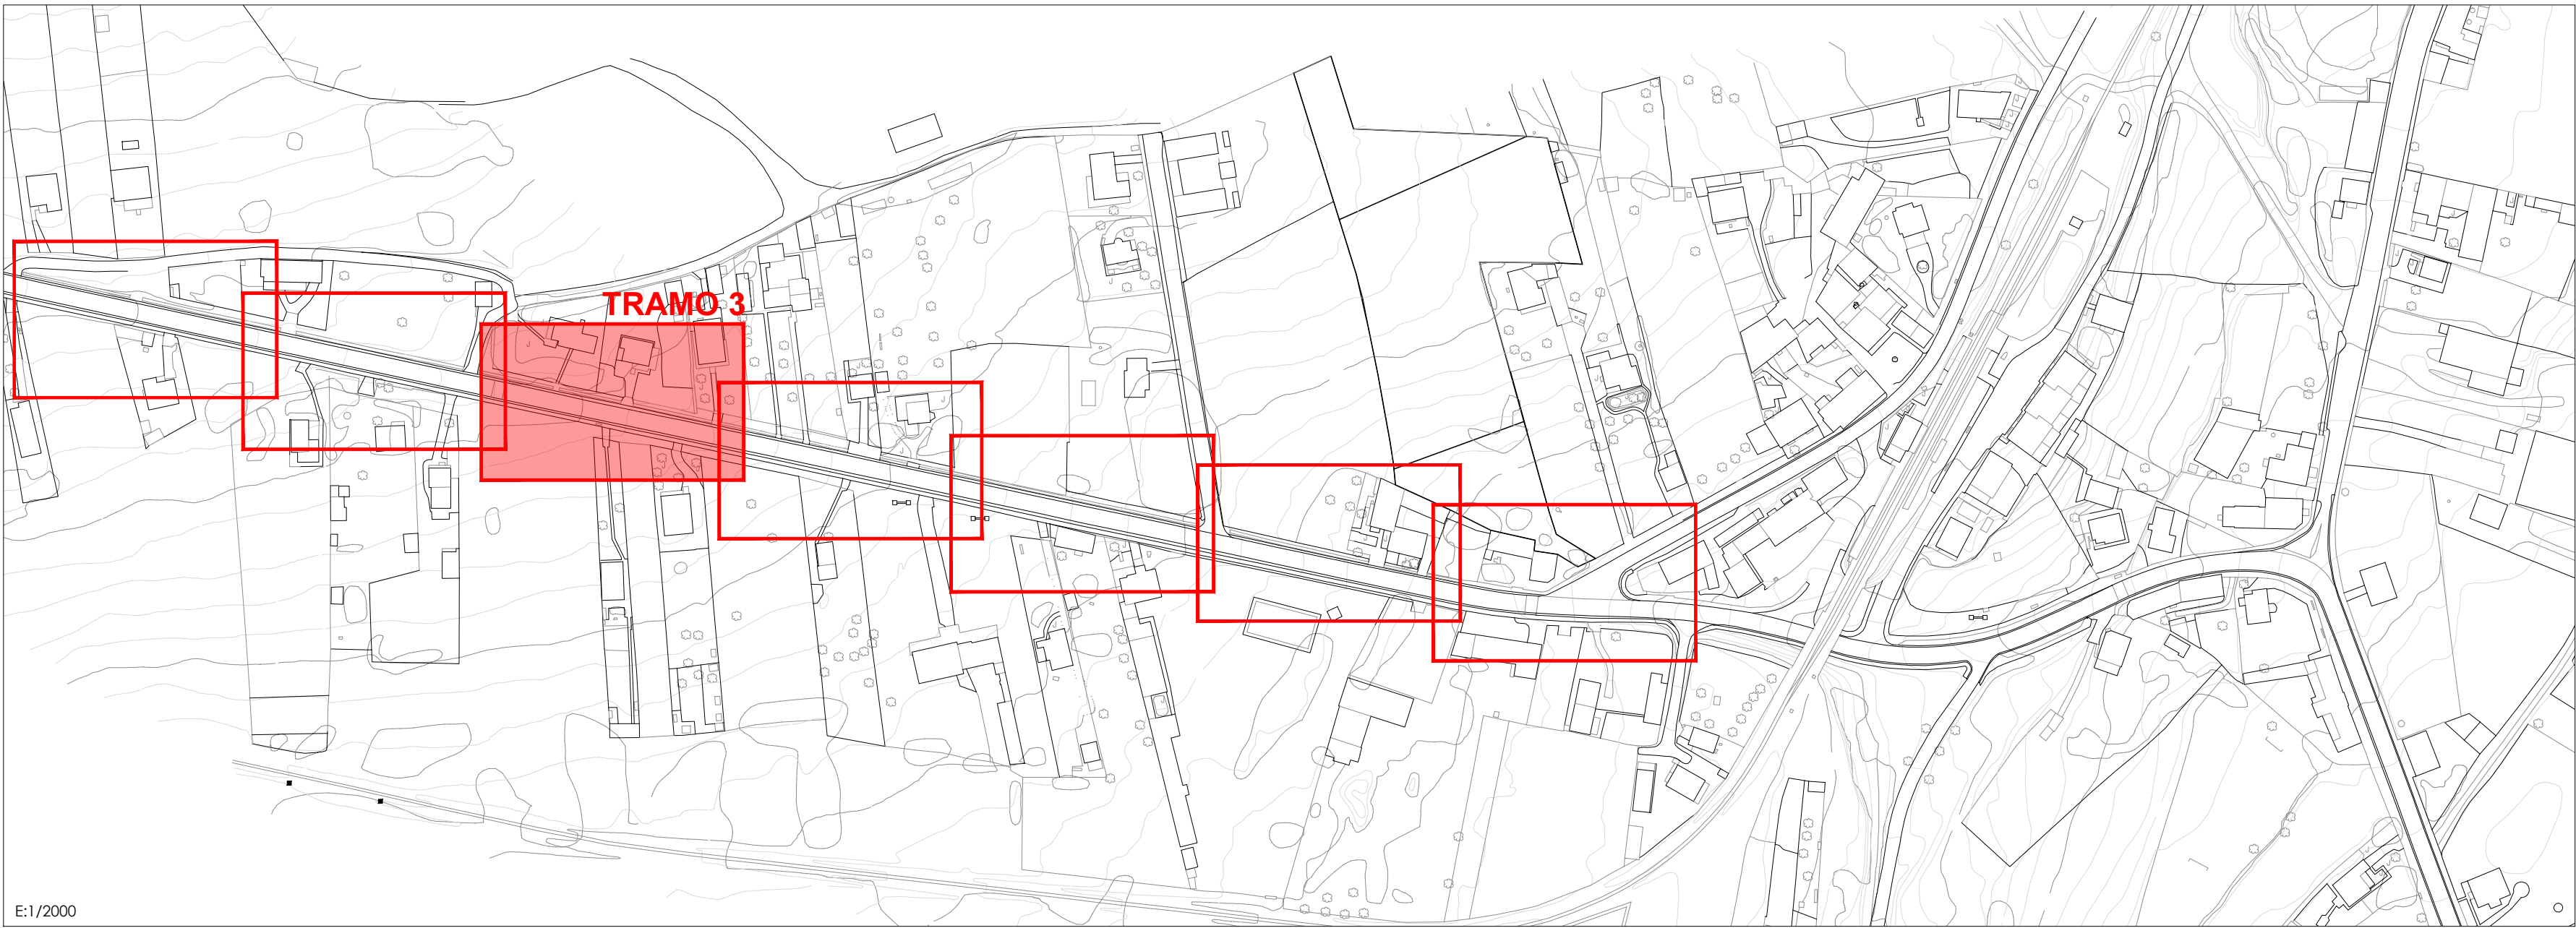


E:1/2000

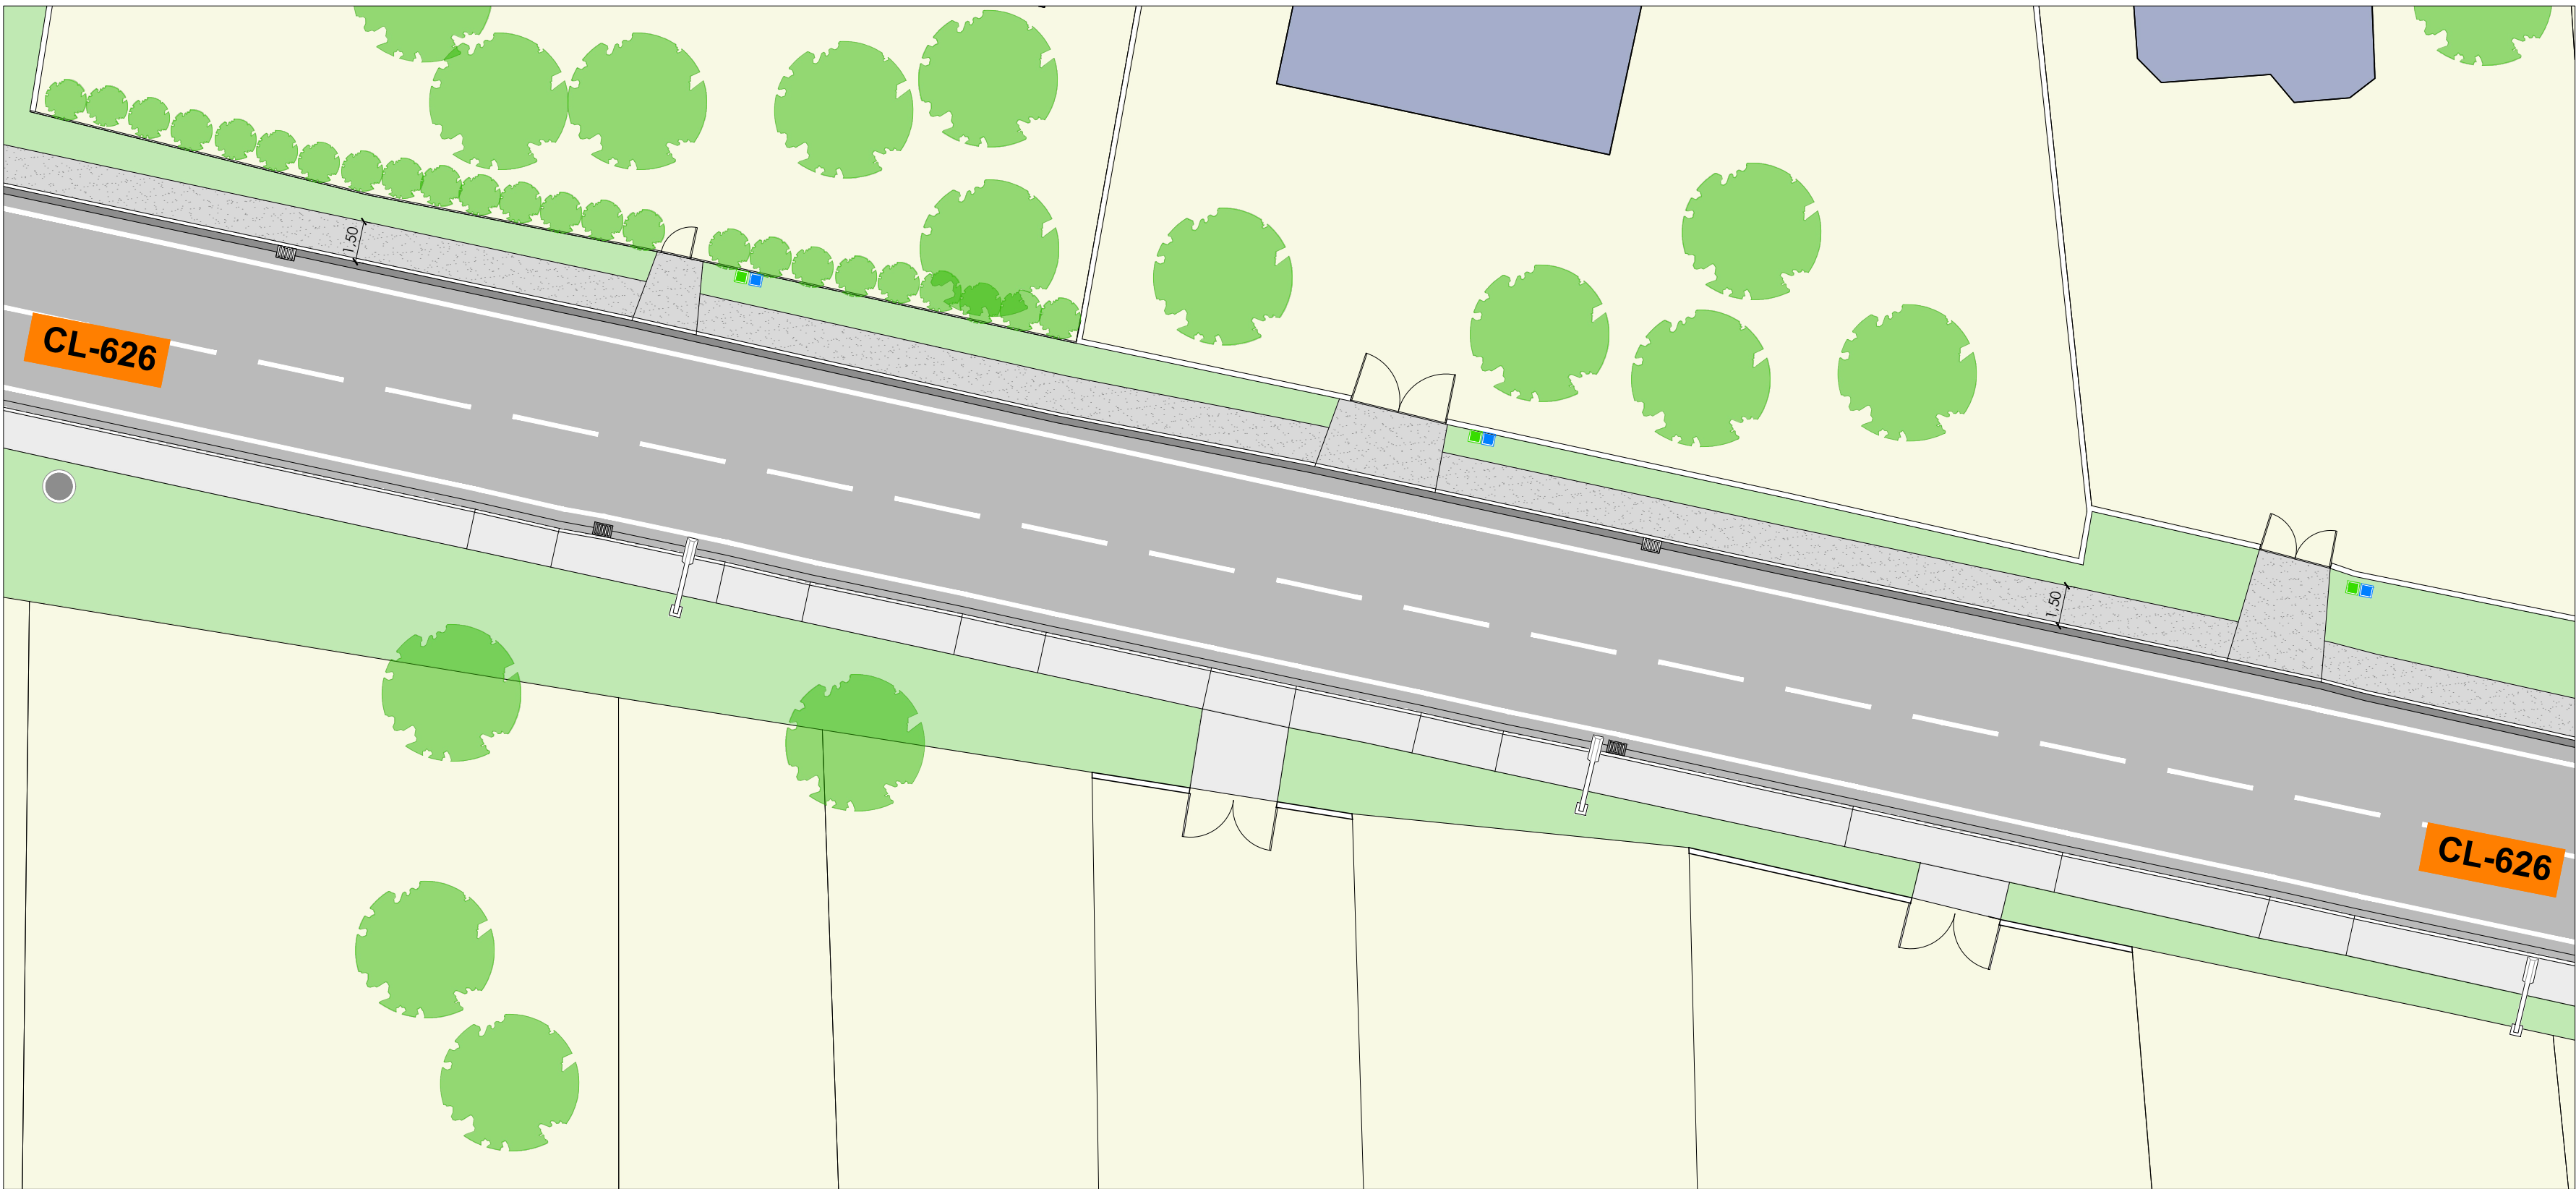

c/ El Chantre, 1 bajo  
24005 - León -  
tlf. +34 987 071 111  
fax.+34 987 073 395  
email: urbaq@urbaq.es

- IMBORNAL
- TAPA COLECTOR
- ARQUETA DE LLAVES
- ARQUETA ALUMBRADO
- FAROLA ALUMBRADO EXISTENTE
- ARQUETA TELEFONÍA EXISTENTE
- NUEVA BOCA DE RIEGO
- ARQUETA SANEAMIENTO
- ARQUETA ACOMETIDA
- TERRENO NATURAL
- NUEVA ACERA DE HORMIGÓN
- ASFALTO EXISTENTE
- HORMIGÓN EXISTENTE
- RELLENO DE GRABILLA
- ZANJA EN VIAL Y REPOSICIÓN DE ASFALTO
- FRANJA 25cm HORMIGÓN

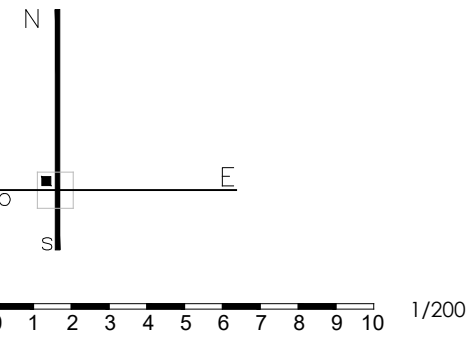


747  
PROYECTO BÁSICO Y DE EJECUCIÓN  
PAVIMENTACIÓN DE CALLES EN VARIAS LOCALIDADES Y  
RENOVACIÓN DE ABASTECIMIENTO EN CAMPOHERMOSO  
PPCM 2018 - LA VECILLA DE CURUEÑO - LEÓN  
PROPIEDAD  
AYTO. LA VECILLA DE CURUEÑO  
ESCALA @A2-1/200 MARZO 2018

REFORMADO CTRA. CL-626  
TRAMO 3 URBANIZACIÓN  
Sustituye a Sustituido por


**F.L.**  
Fernando Liébana Díez  
arquitecto

"EL PRESENTE DOCUMENTO ES COPIA DE SU ORIGINAL. DEL QUE ES AUTOR EL ABAD PRIMATE. SU UTILIZACIÓN TOTAL O PARCIAL, ASÍ COMO CUALQUIER REPRODUCCIÓN O CESIÓN A TERCEROS, REQUERIRÁ LA PREVIA AUTORIZACIÓN EXPRESA DE SU AUTOR, Quedando en todo caso prohibida cualquier modificación unilateral del mismo."



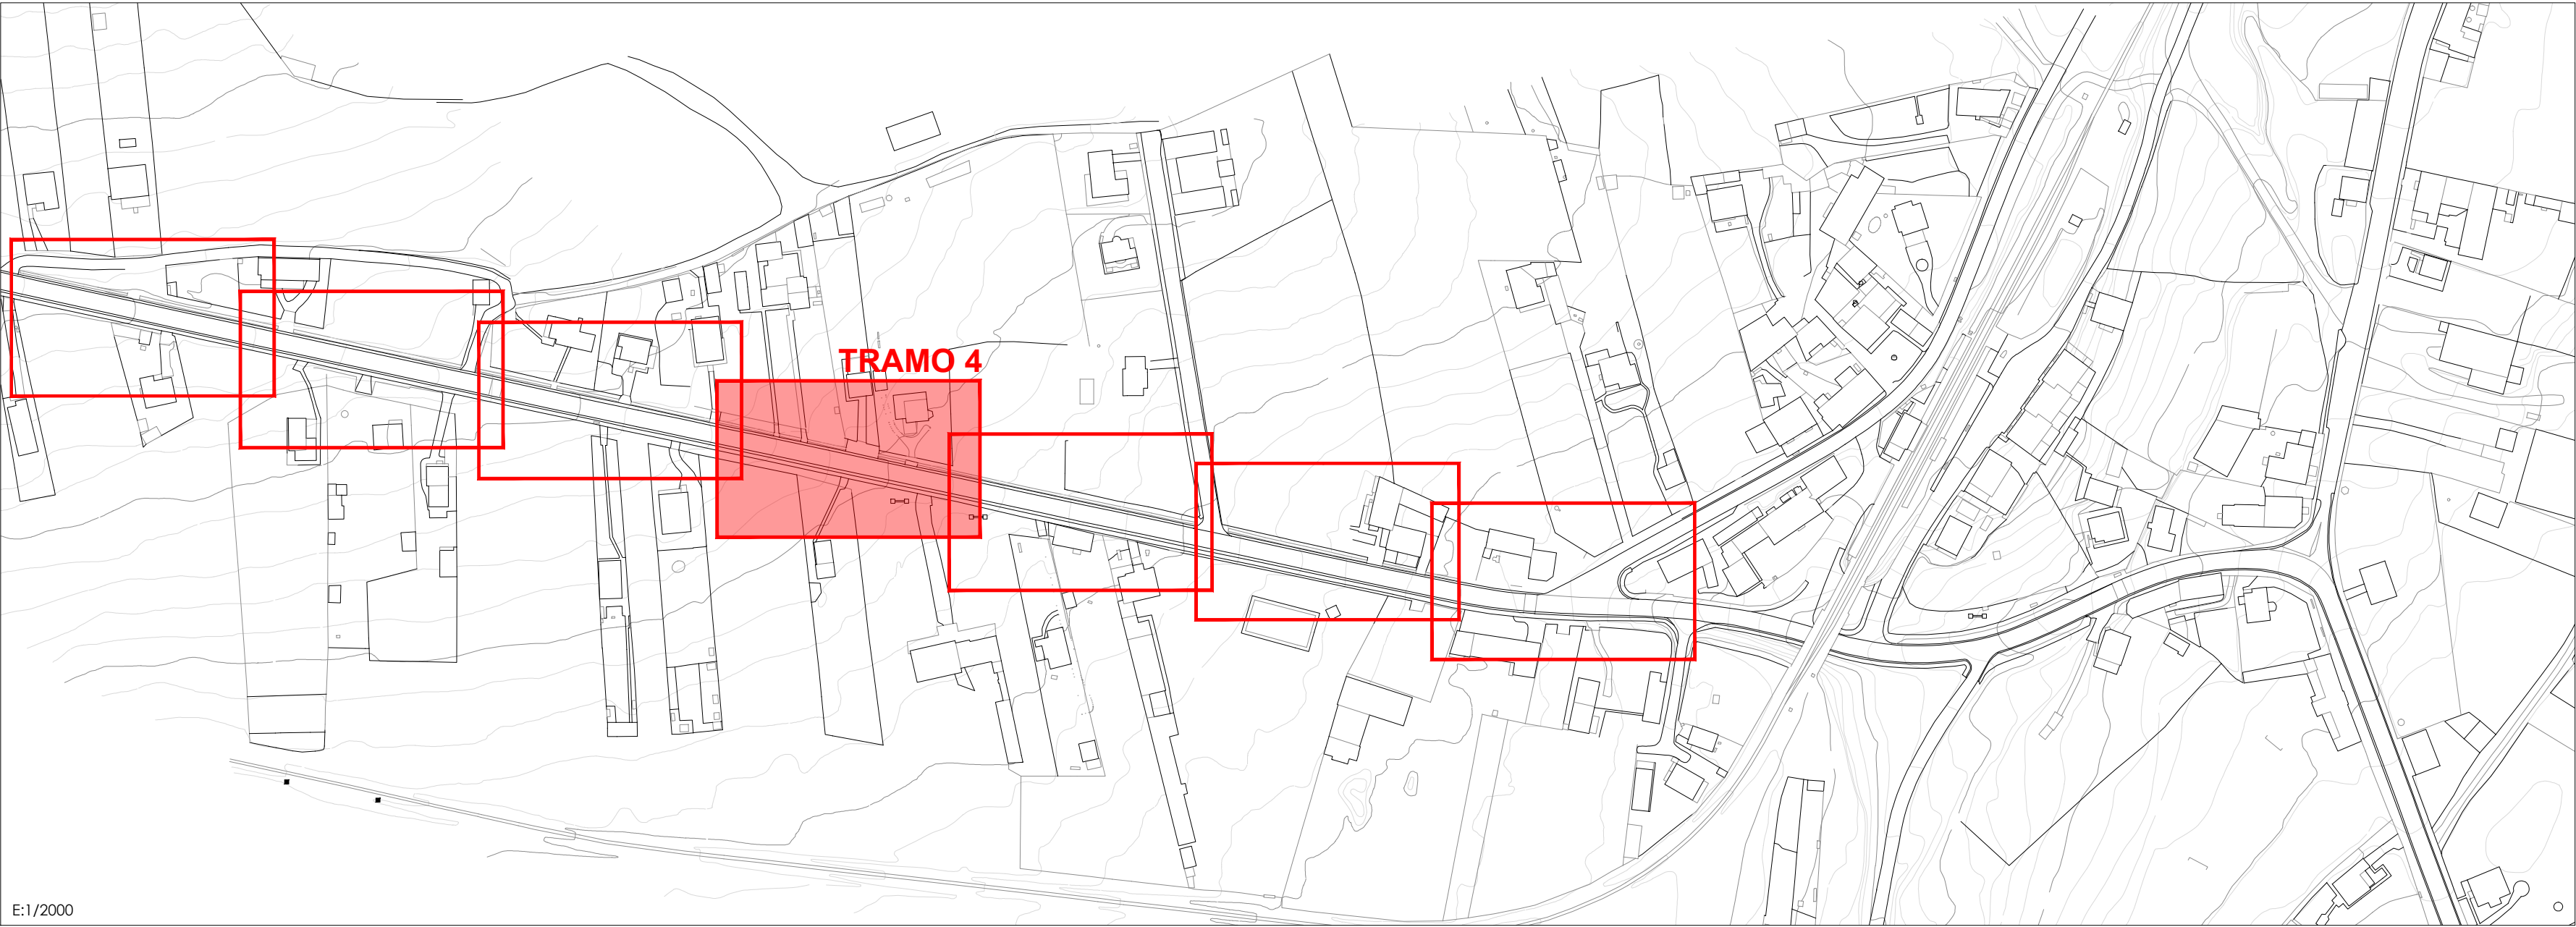


E:1/2000

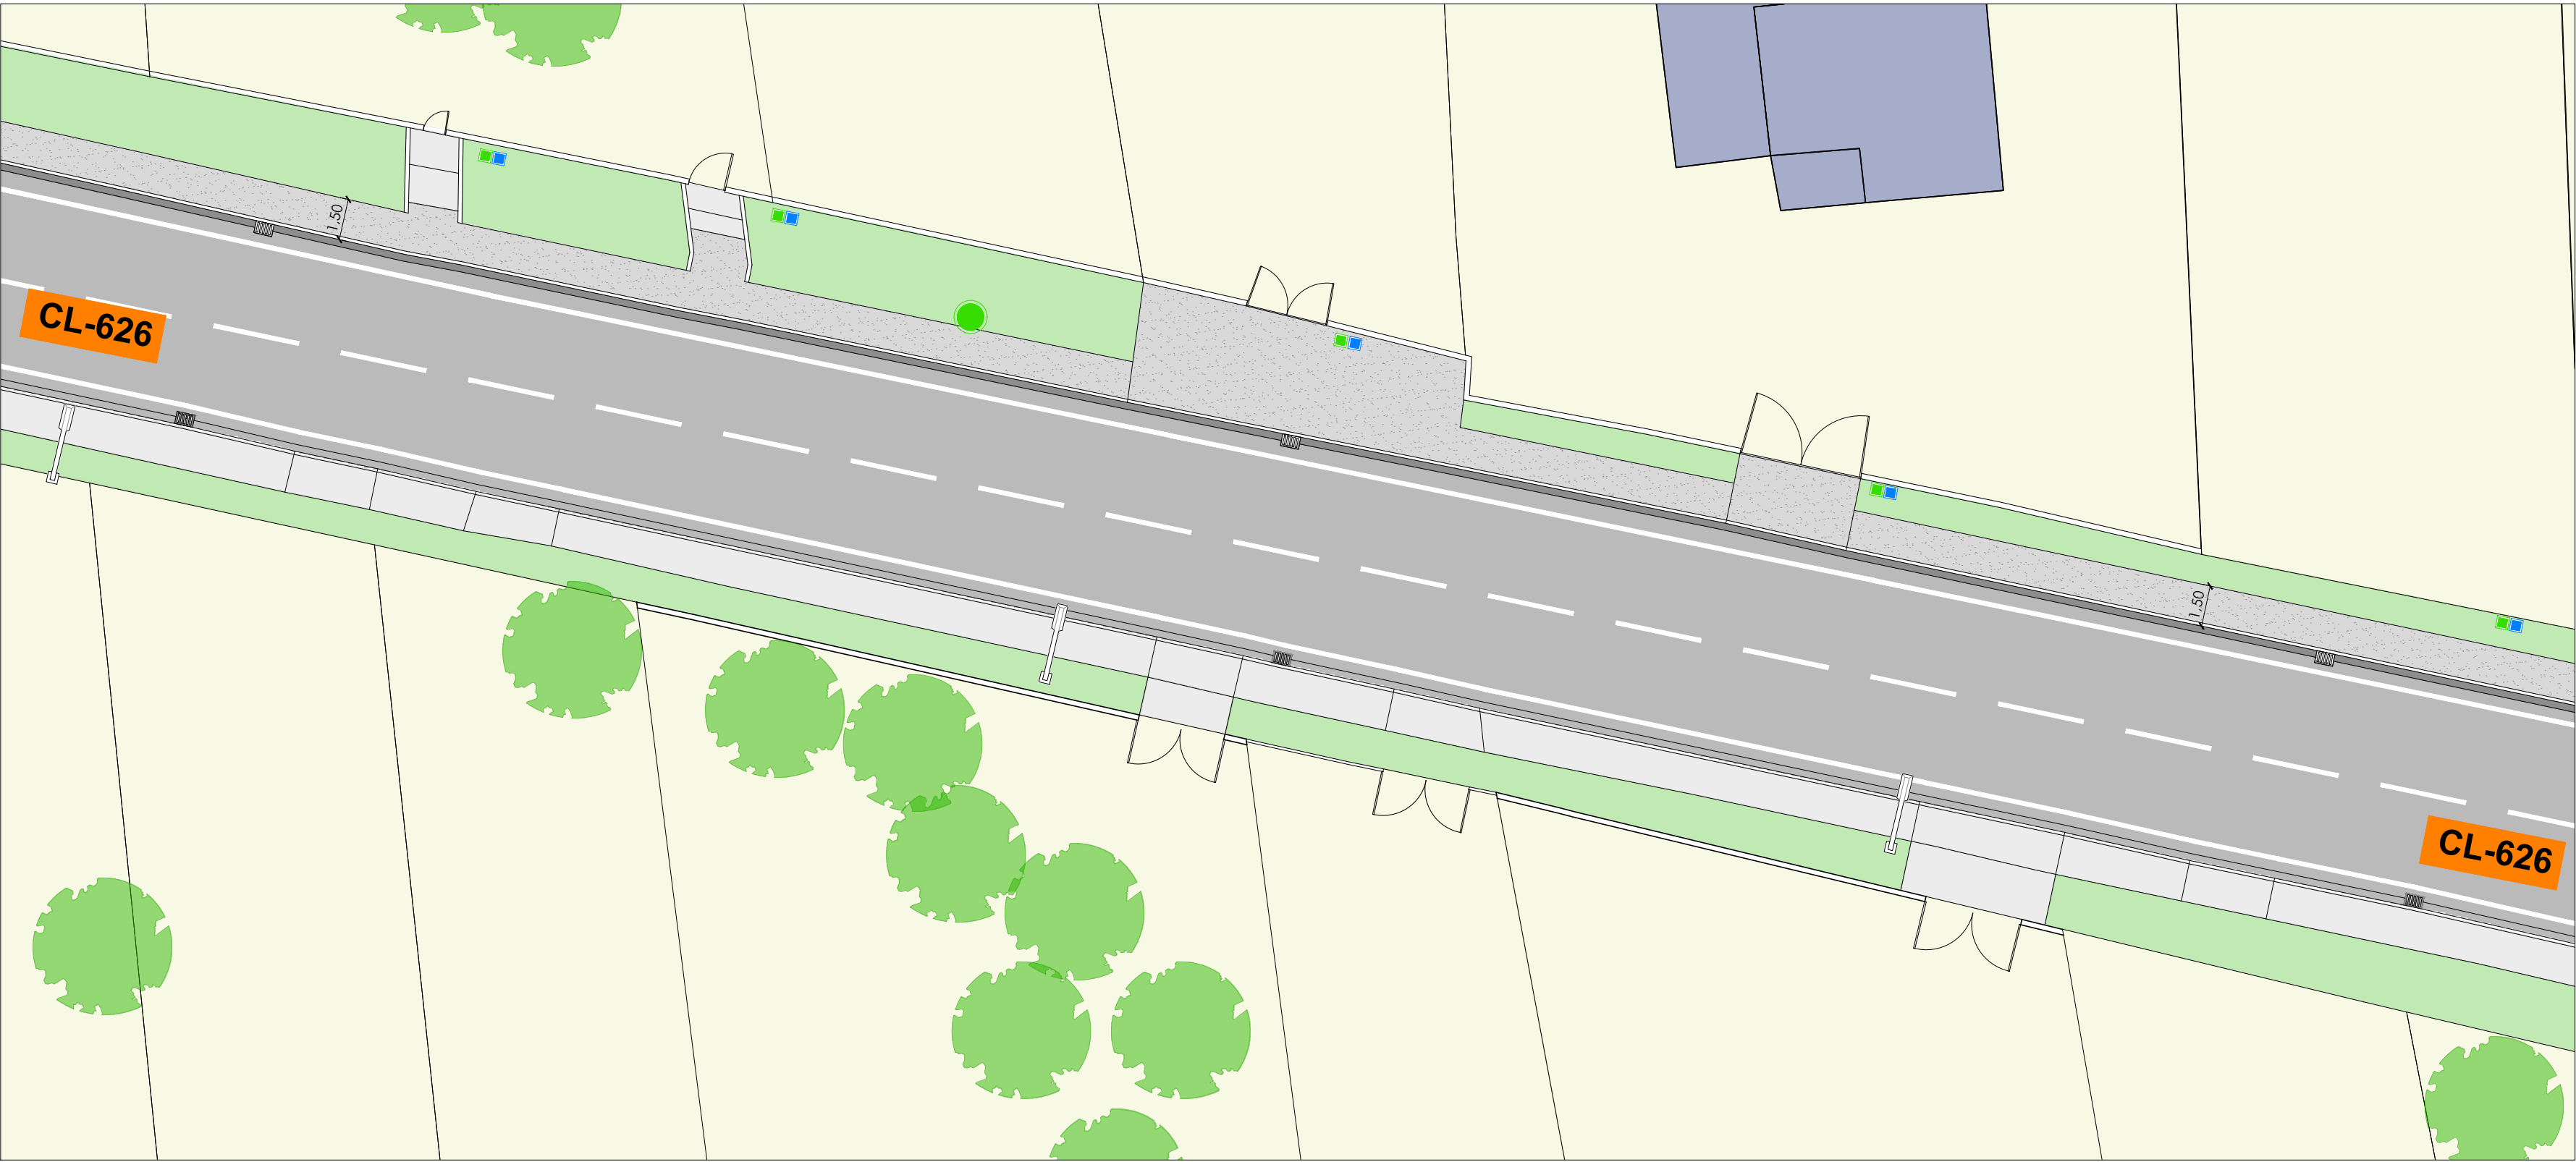

c/ El Chantre, 1 bajo  
24005 - León -  
tlf. +34 987 071 111  
fax. +34 987 073 395  
email: urbaq@urbaq.es

- IMBORNAL
- TAPA COLECTOR
- ARQUETA DE LLAVES
- ARQUETA ALUMBRADO
- FAROLA ALUMBRADO EXISTENTE
- ARQUETA TELEFONÍA EXISTENTE
- NUEVA BOCA DE RIEGO
- ARQUETA SANEAMIENTO
- ARQUETA ACOMETIDA
- TERRENO NATURAL
- NUEVA ACERA DE HORMIGÓN
- ASFALTO EXISTENTE
- HORMIGÓN EXISTENTE
- RELLENO DE GRABILLA
- ZANJA EN VIAL Y REPOSICIÓN DE ASFALTO
- FRANJA 25cm HORMIGÓN

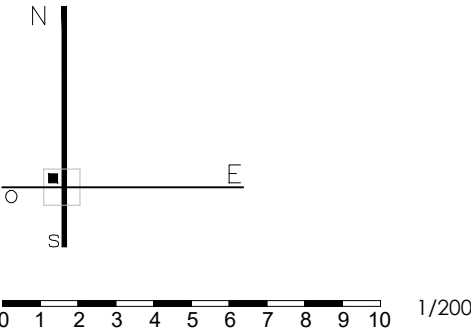


747  
PROYECTO BÁSICO Y DE EJECUCIÓN  
PAVIMENTACIÓN DE CALLES EN VARIAS LOCALIDADES Y  
RENOVACIÓN DE ABASTECIMIENTO EN CAMPOHERMOSO  
PPCM 2018 - LA VECILLA DE CURUEÑO - LEÓN  
PROPIEDAD  
AYTO. LA VECILLA DE CURUEÑO  
ESCALA @A2-1/200 MARZO 2018

REFORMADO CTRA. CL-626  
TRAMO 4 URBANIZACIÓN  
Sustituye a Sustituido por


**F.L.**  
Fernando Liébana Díez  
arquitecto

"EL PRESENTE DOCUMENTO ES COPIA DE SU ORIGINAL. DEL QUE ES AUTOR EL ABADO PRIMATE SU UTILIZACION TOTAL O PARCIAL, ASI COMO CUALQUIER REPRODUCCION O CESION A TERCEROS, REQUERRA LA PREVIA AUTORIZACION. EXPRESA DE SU AUTOR, Quedando en todo caso prohibida cualquier modificación unilateral del mismo."



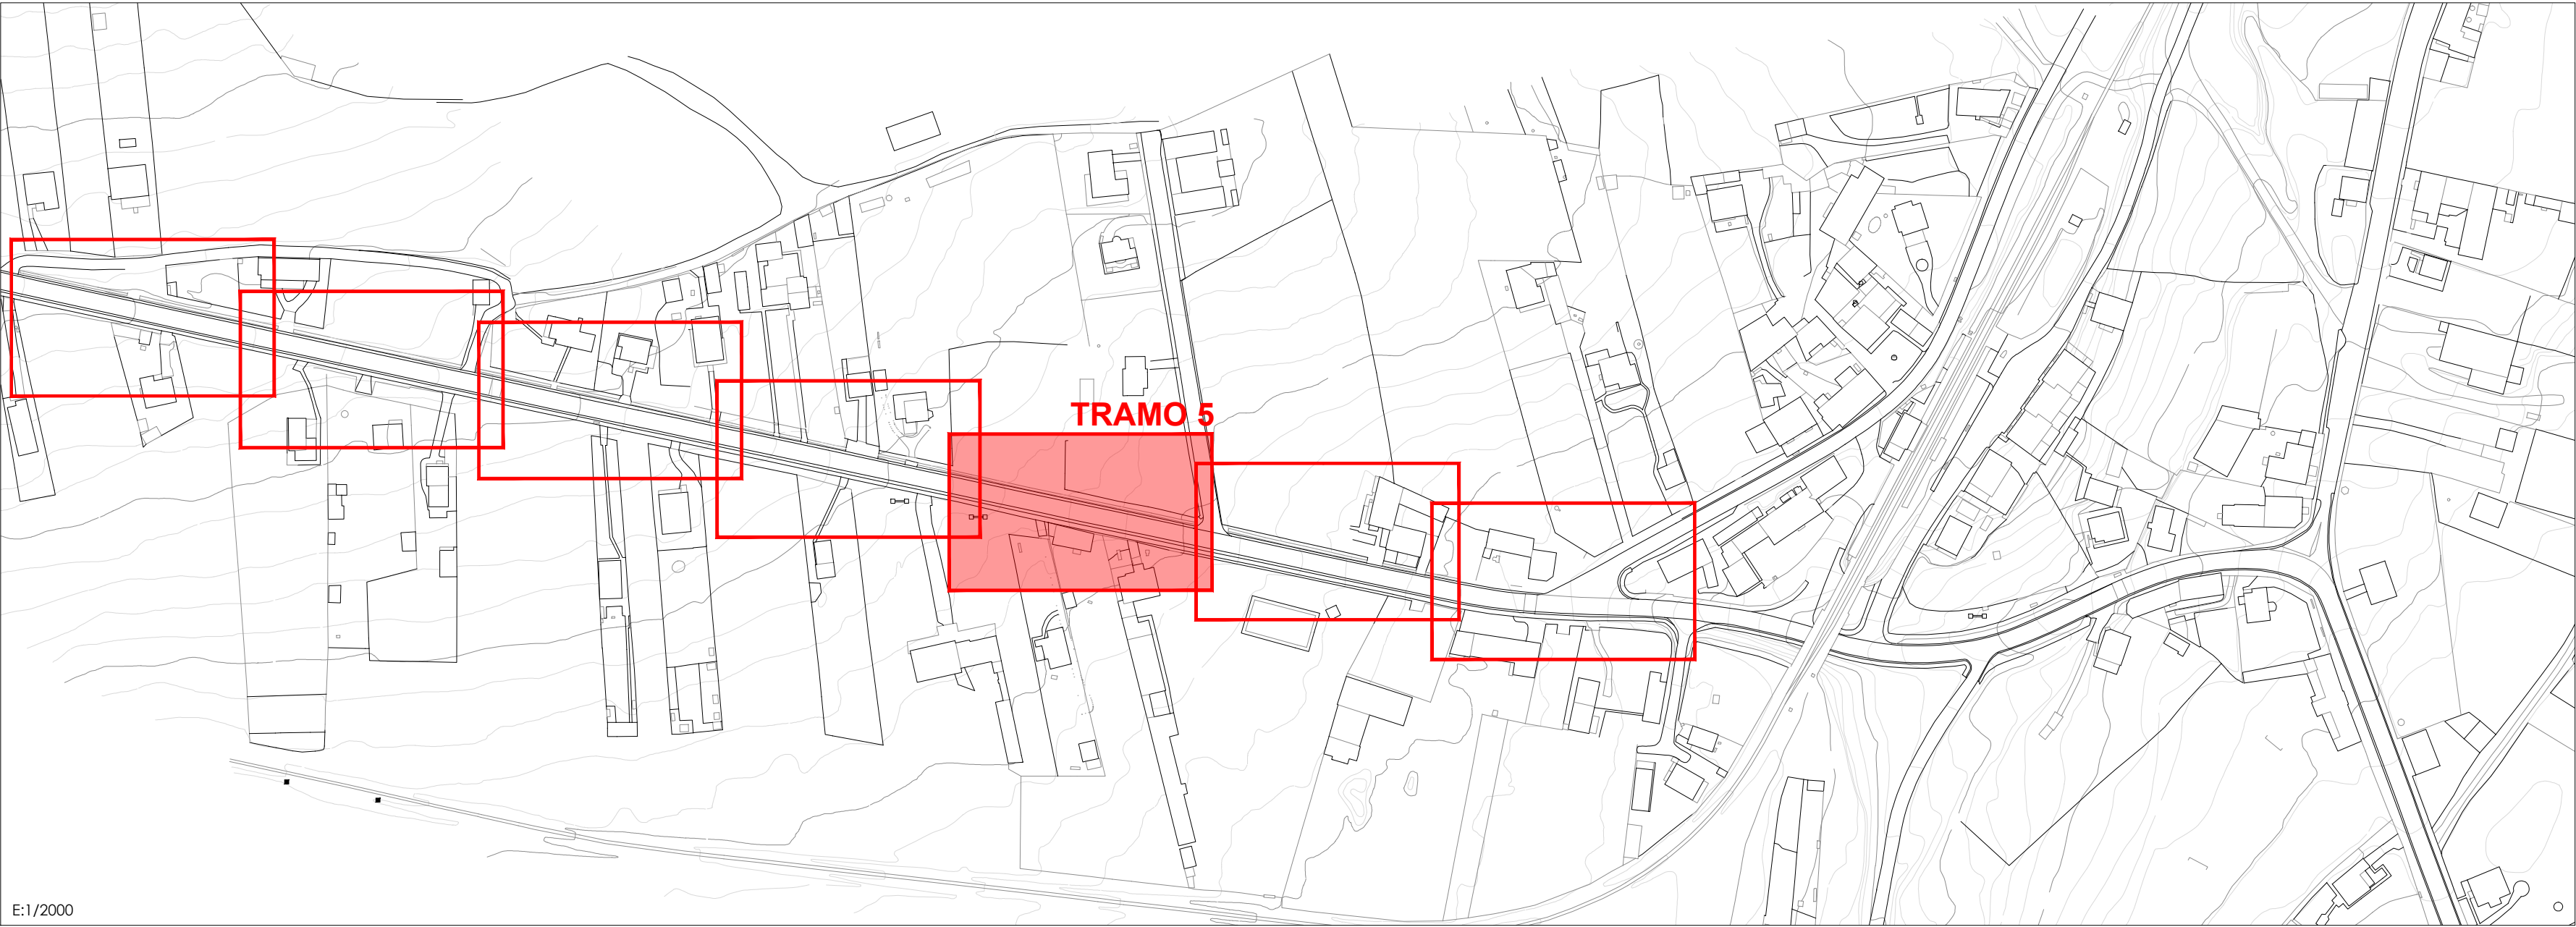


E:1/2000

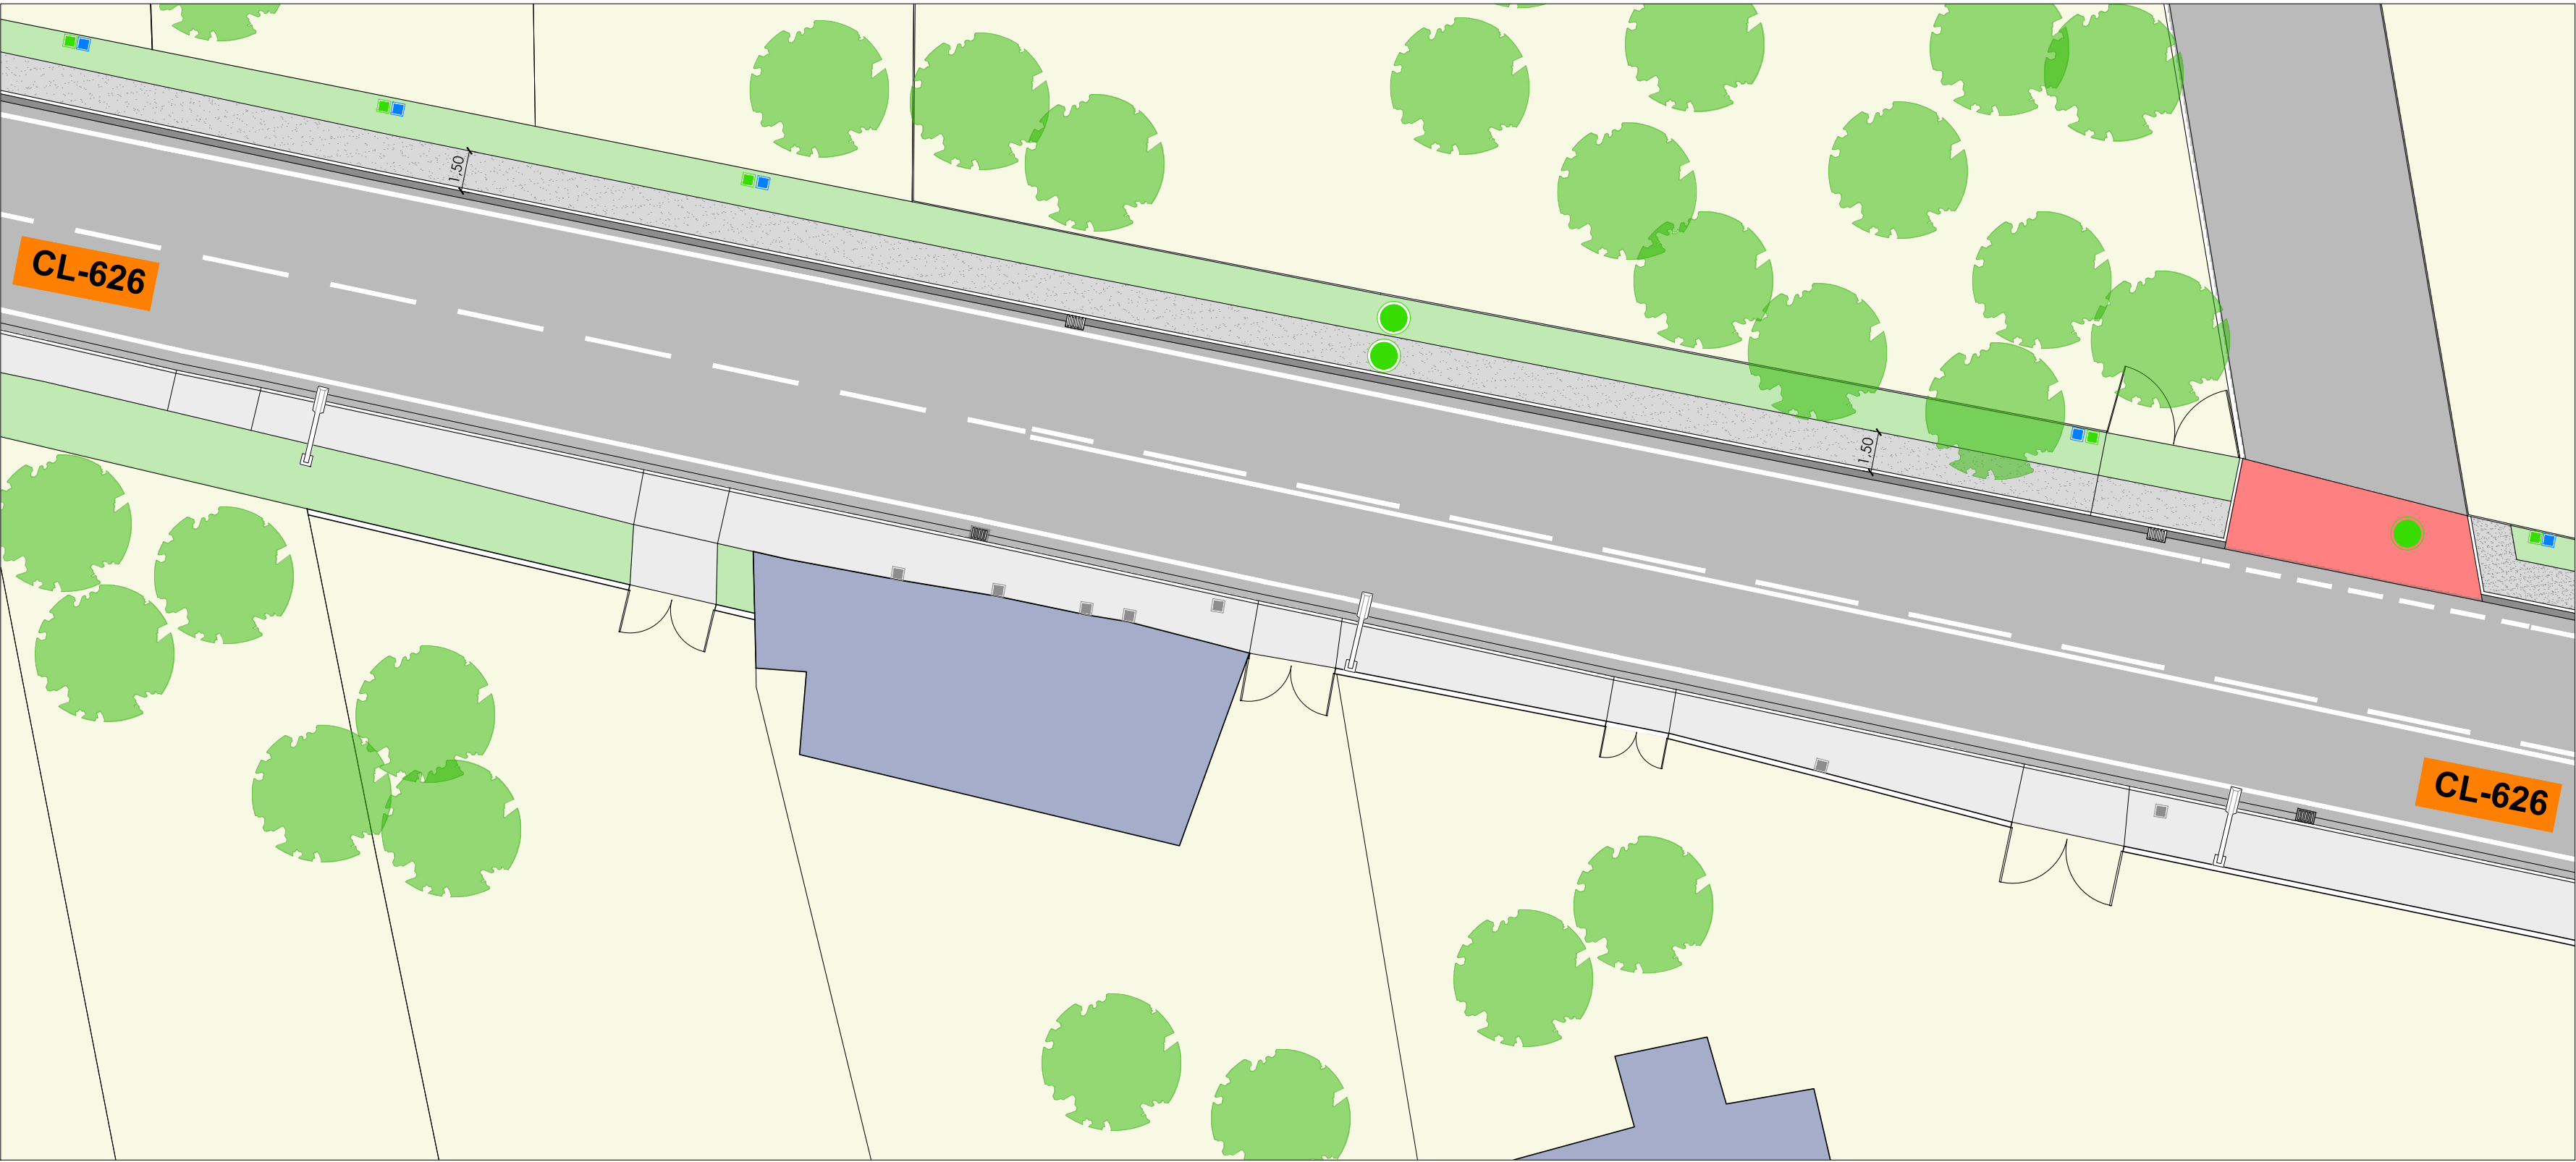

c/ El Chantre, 1 bajo  
24005 - León -  
tlf. +34 987 071 111  
fax. +34 987 073 395  
email: urbaq@urbaq.es

- IMBORNAL
- TAPA COLECTOR
- ARQUETA DE LLAVES
- ARQUETA ALUMBRADO
- FAROLA ALUMBRADO EXISTENTE
- ARQUETA TELEFONÍA EXISTENTE
- NUEVA BOCA DE RIEGO
- ARQUETA SANEAMIENTO
- ARQUETA ACOMETIDA
- TERRENO NATURAL
- NUEVA ACERA DE HORMIGÓN
- ASFALTO EXISTENTE
- HORMIGÓN EXISTENTE
- RELLENO DE GRABILLA
- ZANJA EN VIAL Y REPOSICIÓN DE ASFALTO
- FRANJA 25cm HORMIGÓN

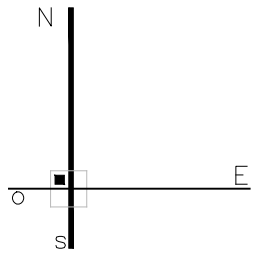

0 1 2 3 4 5 6 7 8 9 10 1/200

PROYECTO BÁSICO Y DE EJECUCIÓN  
PAVIMENTACIÓN DE CALLES EN VARIAS LOCALIDADES Y  
RENOVACIÓN DE ABASTECIMIENTO EN CAMPOHERMOSO  
PPCM 2018 - LA VECILLA DE CURUEÑO - LEÓN  
PROPIEDAD  
**AYTO. LA VECILLA DE CURUEÑO**  
ESCALA @A2-1/200 MARZO 2018

REFORMADO CTRA. CL-626  
TRAMO 5 URBANIZACIÓN


Sustituye a

Sustituido por


**F.L.**  
Fernando Liébana Díez  
arquitecto

"EL PRESENTE DOCUMENTO ES COPIA DE SU ORIGINAL. DEL QUE ES AUTOR EL ABAD IRRIANTE. SU UTILIZACIÓN TOTAL O PARCIAL, ASÍ COMO CUALQUIER REPRODUCCIÓN O CESIÓN A TERCEROS, REQUERIRÁ LA PREVIA AUTORIZACIÓN. EXPRESA DE SU AUTOR, Quedando en todo caso prohibida cualquier modificación unilateral del mismo."



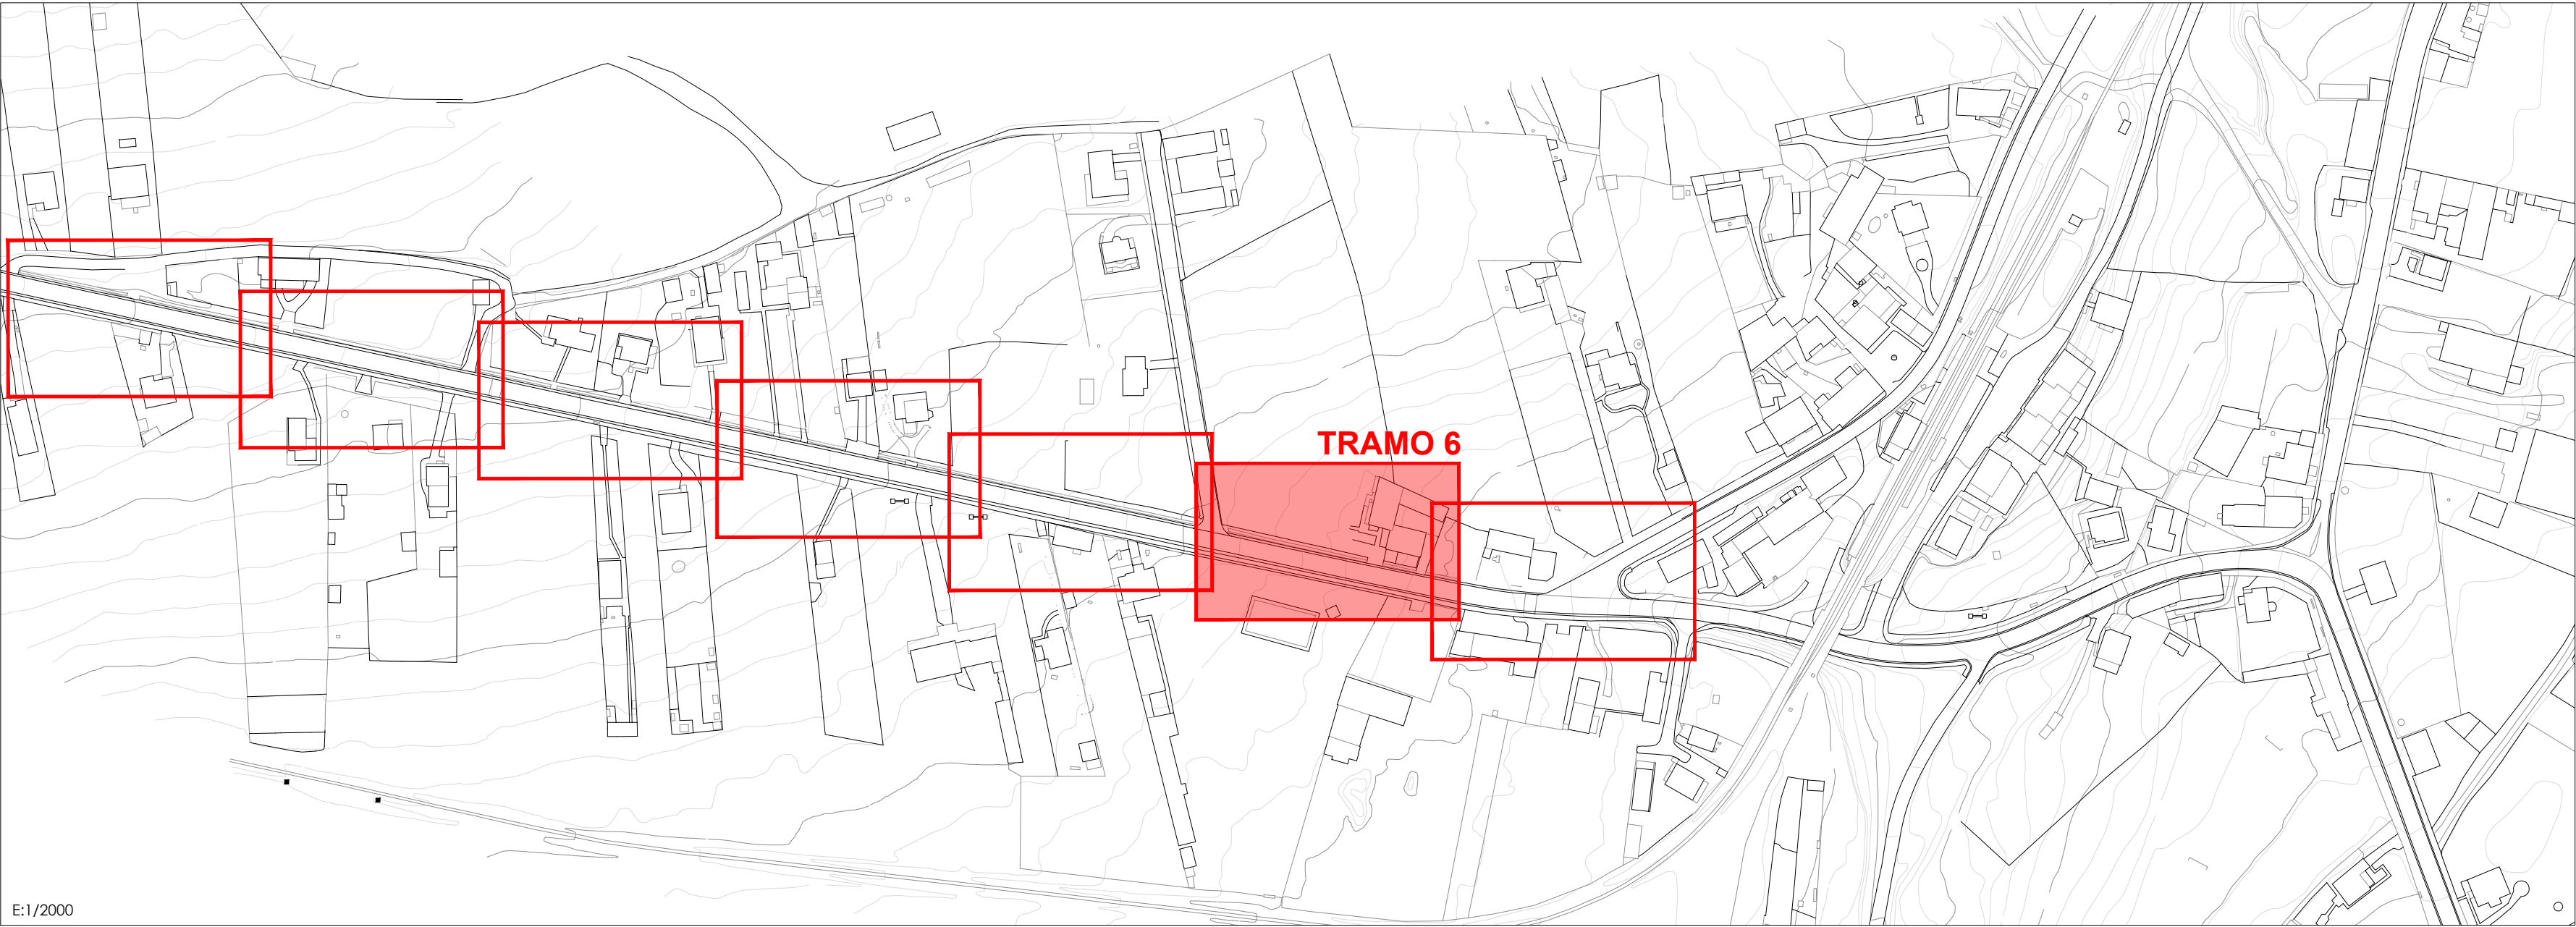


E:1/2000

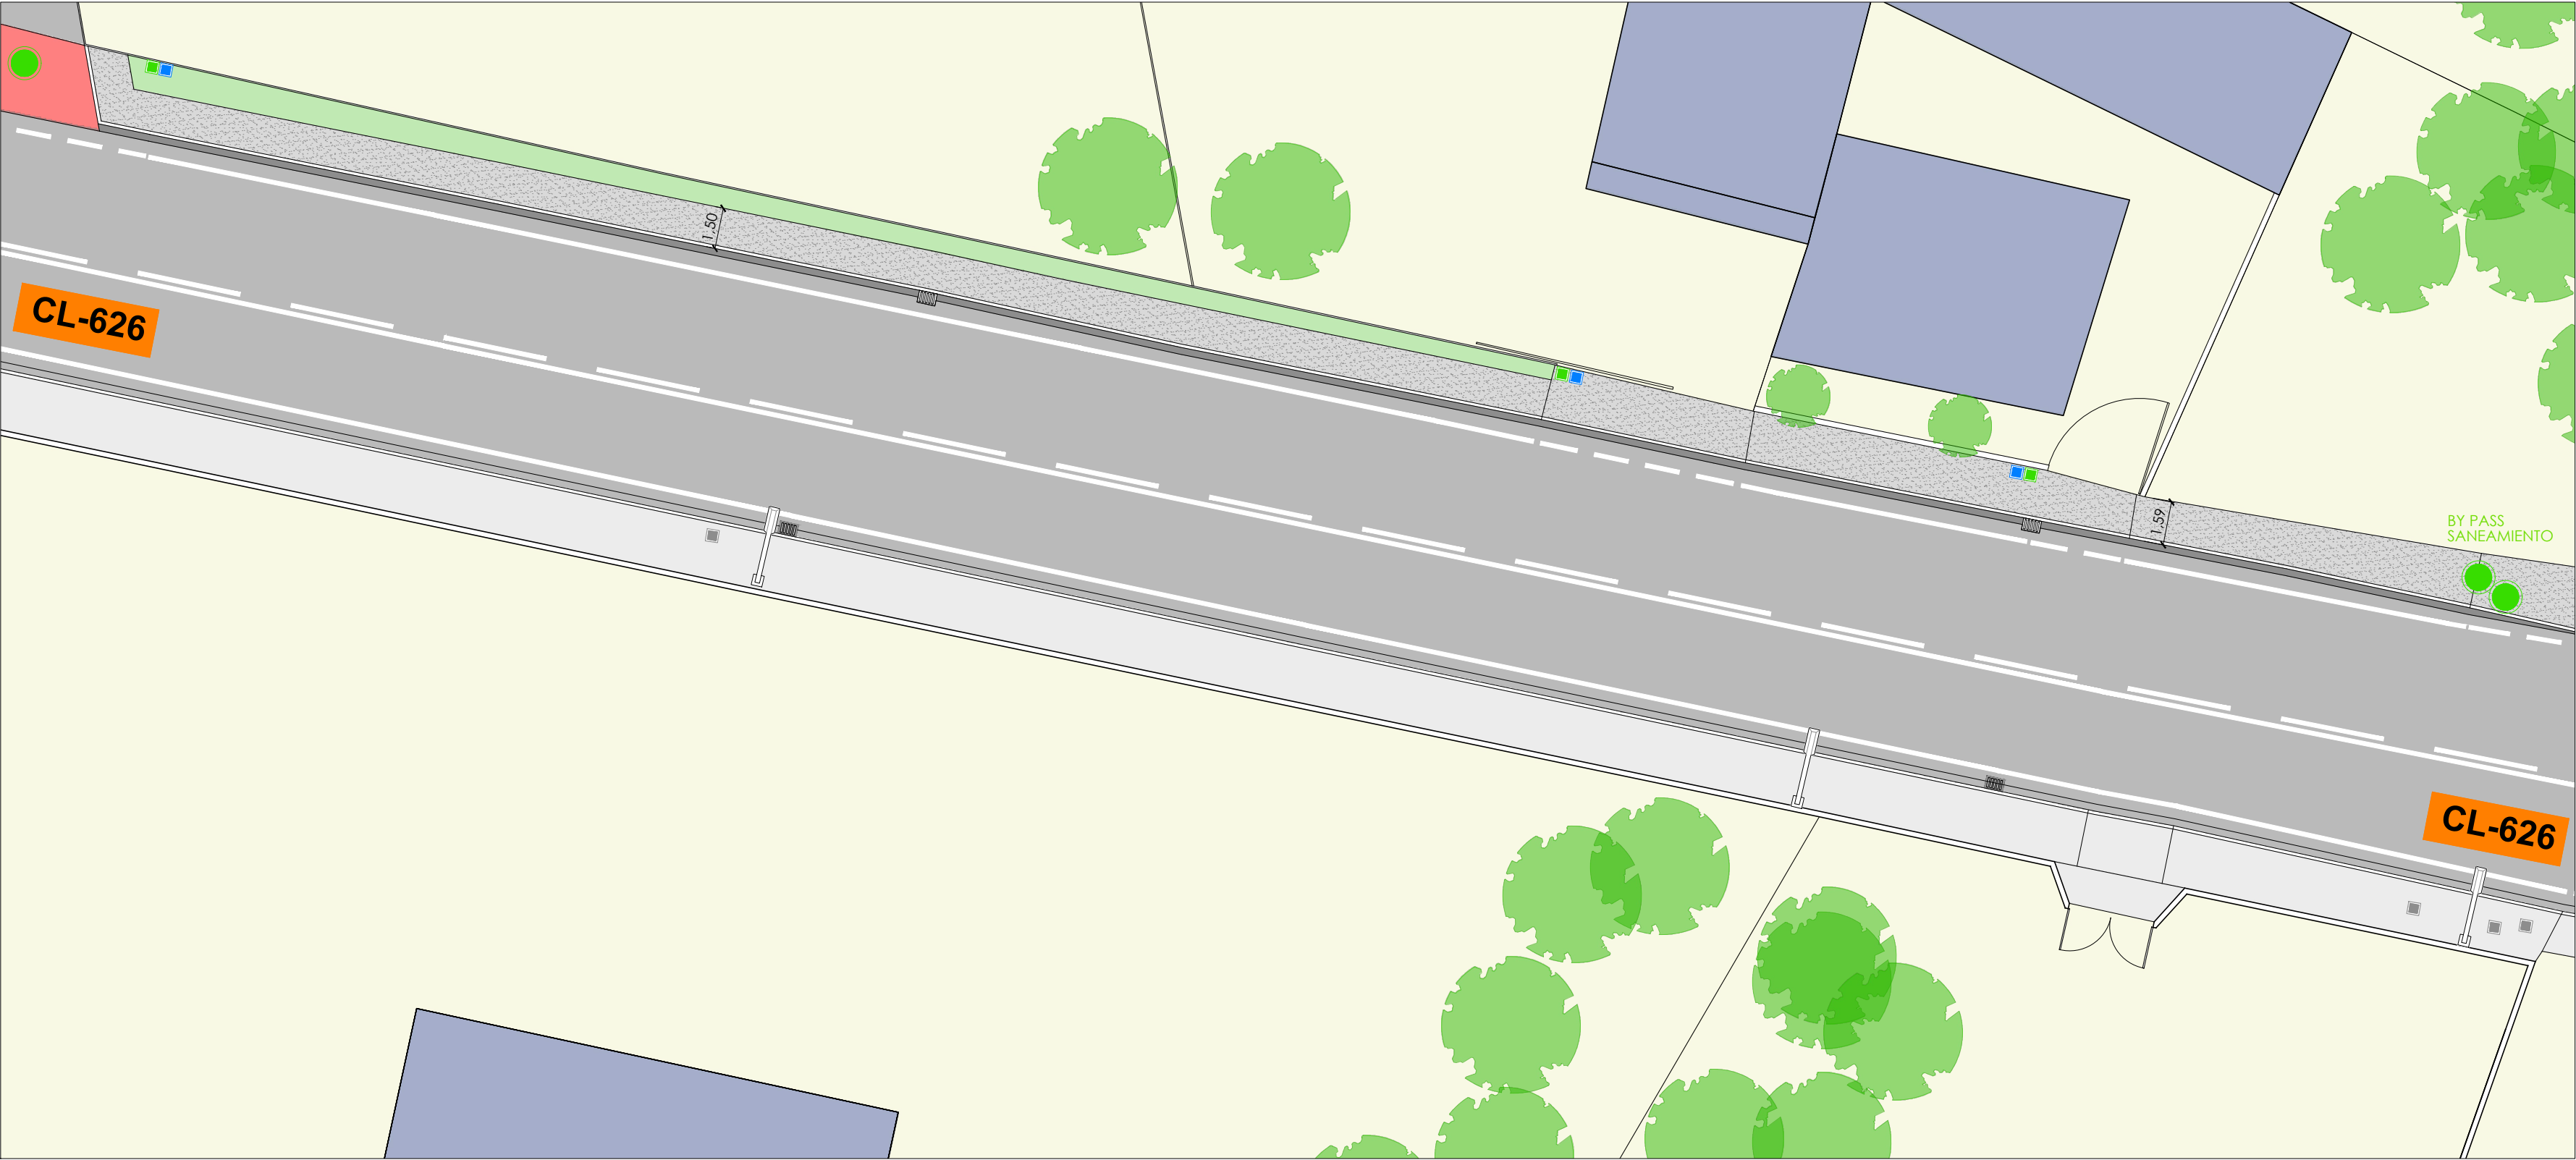

c/ El Chantre, 1 bajo  
24005 - León -  
tlf. +34 987 071 111  
fax.+34 987 073 395  
email: urbaq@urbaq.es

- IMBORNAL
- TAPA COLECTOR
- ARQUETA DE LLAVES
- ARQUETA ALUMBRADO
- FAROLA ALUMBRADO EXISTENTE
- ARQUETA TELEFONÍA EXISTENTE
- NUEVA BOCA DE RIEGO
- ARQUETA SANEAMIENTO
- ARQUETA ACOMETIDA
- TERRENO NATURAL
- NUEVA ACERA DE HORMIGÓN
- ASFALTO EXISTENTE
- HORMIGÓN EXISTENTE
- RELLENO DE GRABILLA
- ZANJA EN VIAL Y REPOSICIÓN DE ASFALTO
- FRANJA 25cm HORMIGÓN

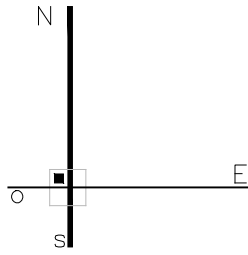

0 1 2 3 4 5 6 7 8 9 10 1/200


PROYECTO BÁSICO Y DE EJECUCIÓN  
PAVIMENTACIÓN DE CALLES EN VARIAS LOCALIDADES Y  
RENOVACIÓN DE ABASTECIMIENTO EN CAMPOHERMOSO  
PPCM 2018 - LA VECILLA DE CURUEÑO - LEÓN  
PROPIEDAD  
**AYTO. LA VECILLA DE CURUEÑO**  
ESCALA @A2-1/200 MARZO 2018

REFORMADO CTRA. CL-626  
TRAMO 6 URBANIZACIÓN  
Sustituye a Sustituido por


**F.Li.L**  
Fernando Liébana Díez  
arquitecto

"EL PRESENTE DOCUMENTO ES COPIA DE SU ORIGINAL. DEL QUE ES AUTOR EL ABOGADO FIRMANTE. SU UTILIZACIÓN TOTAL O PARCIAL, ASÍ COMO CUALQUIER REPRODUCCIÓN O CESIÓN A TERCEROS, REQUERIRÁ LA PREVIA AUTORIZACIÓN EXPRESA DE SU AUTOR, Quedando en todo caso prohibida cualquier modificación unilateral del mismo."



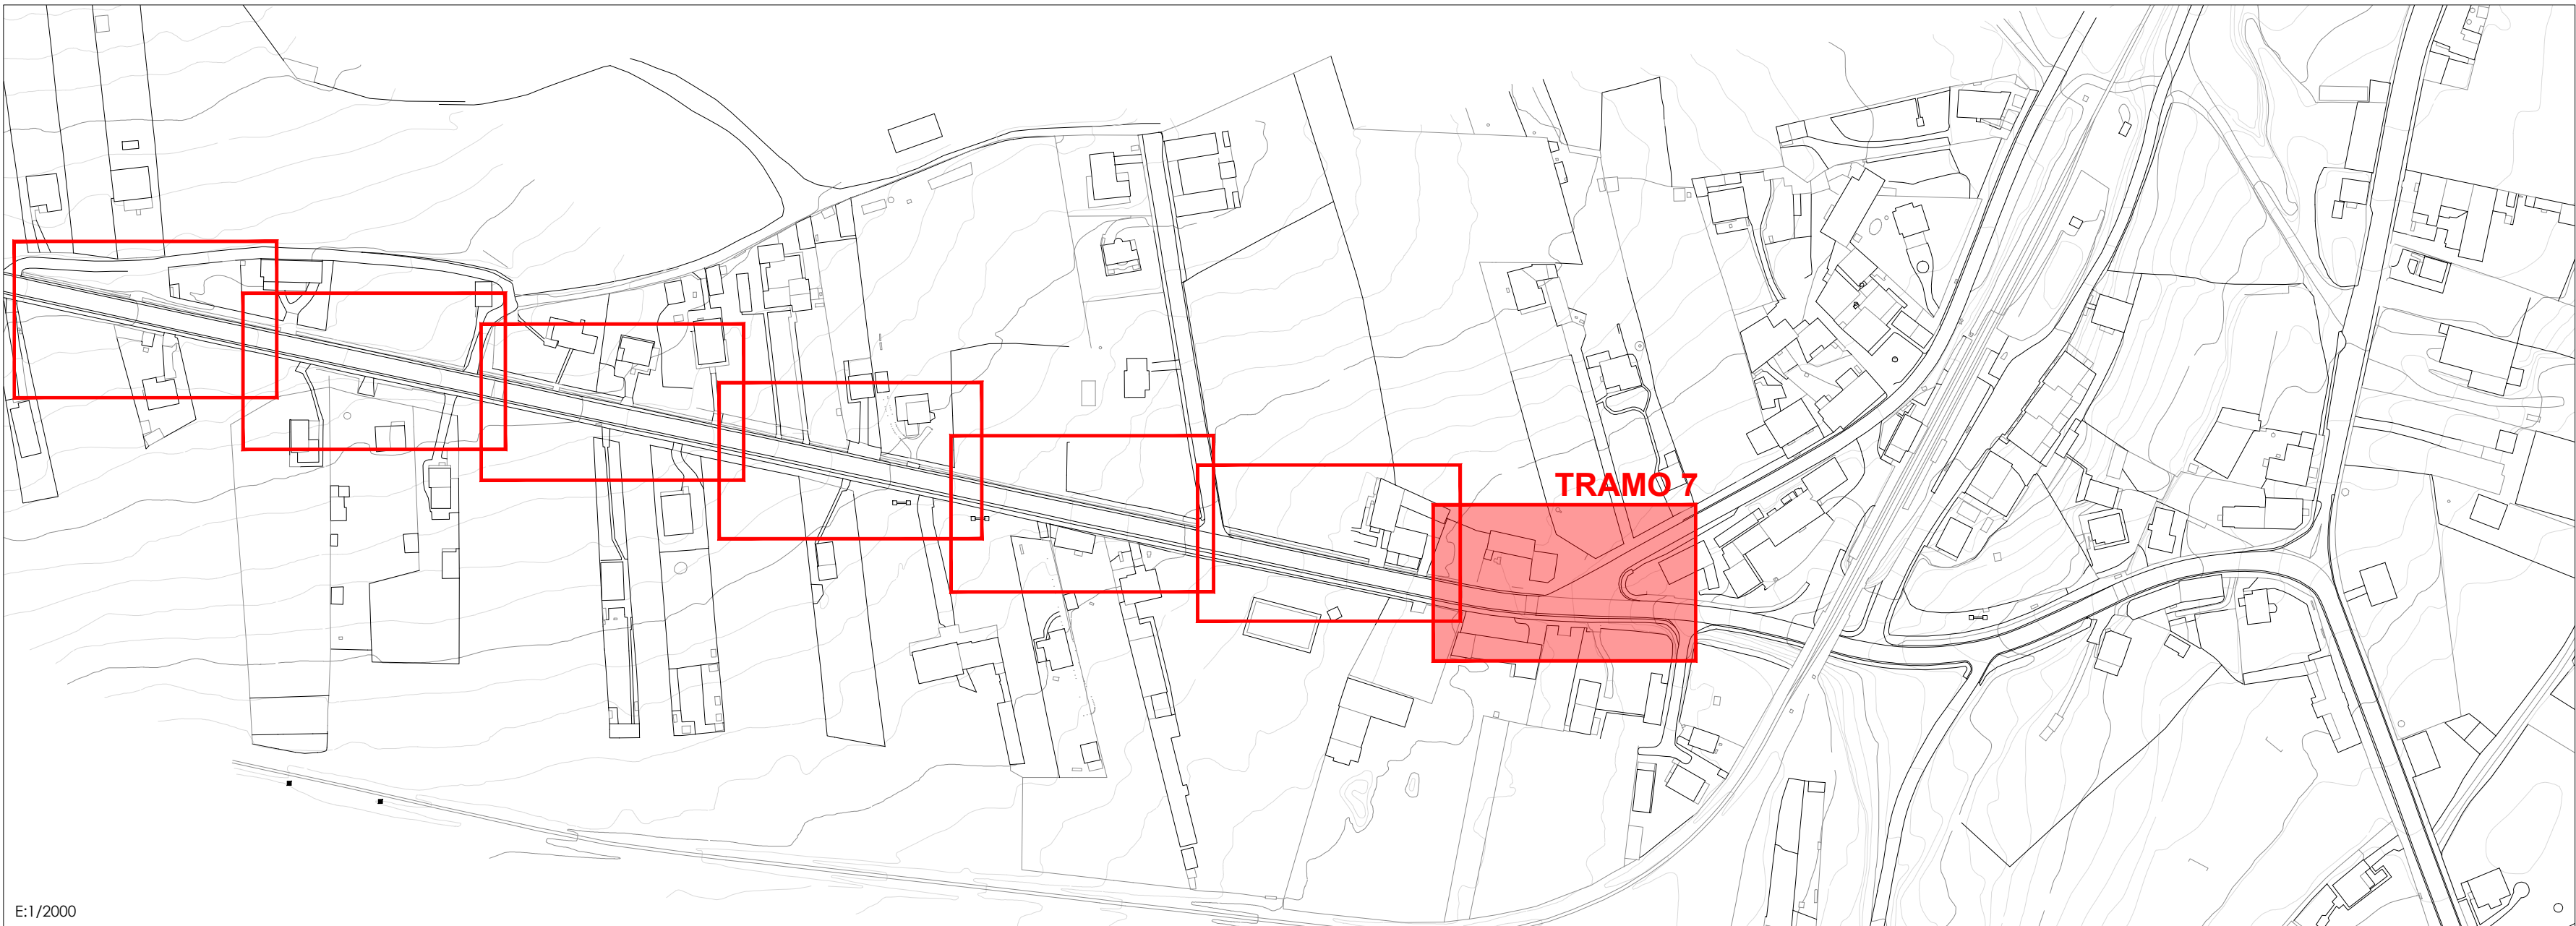


E:1/2000

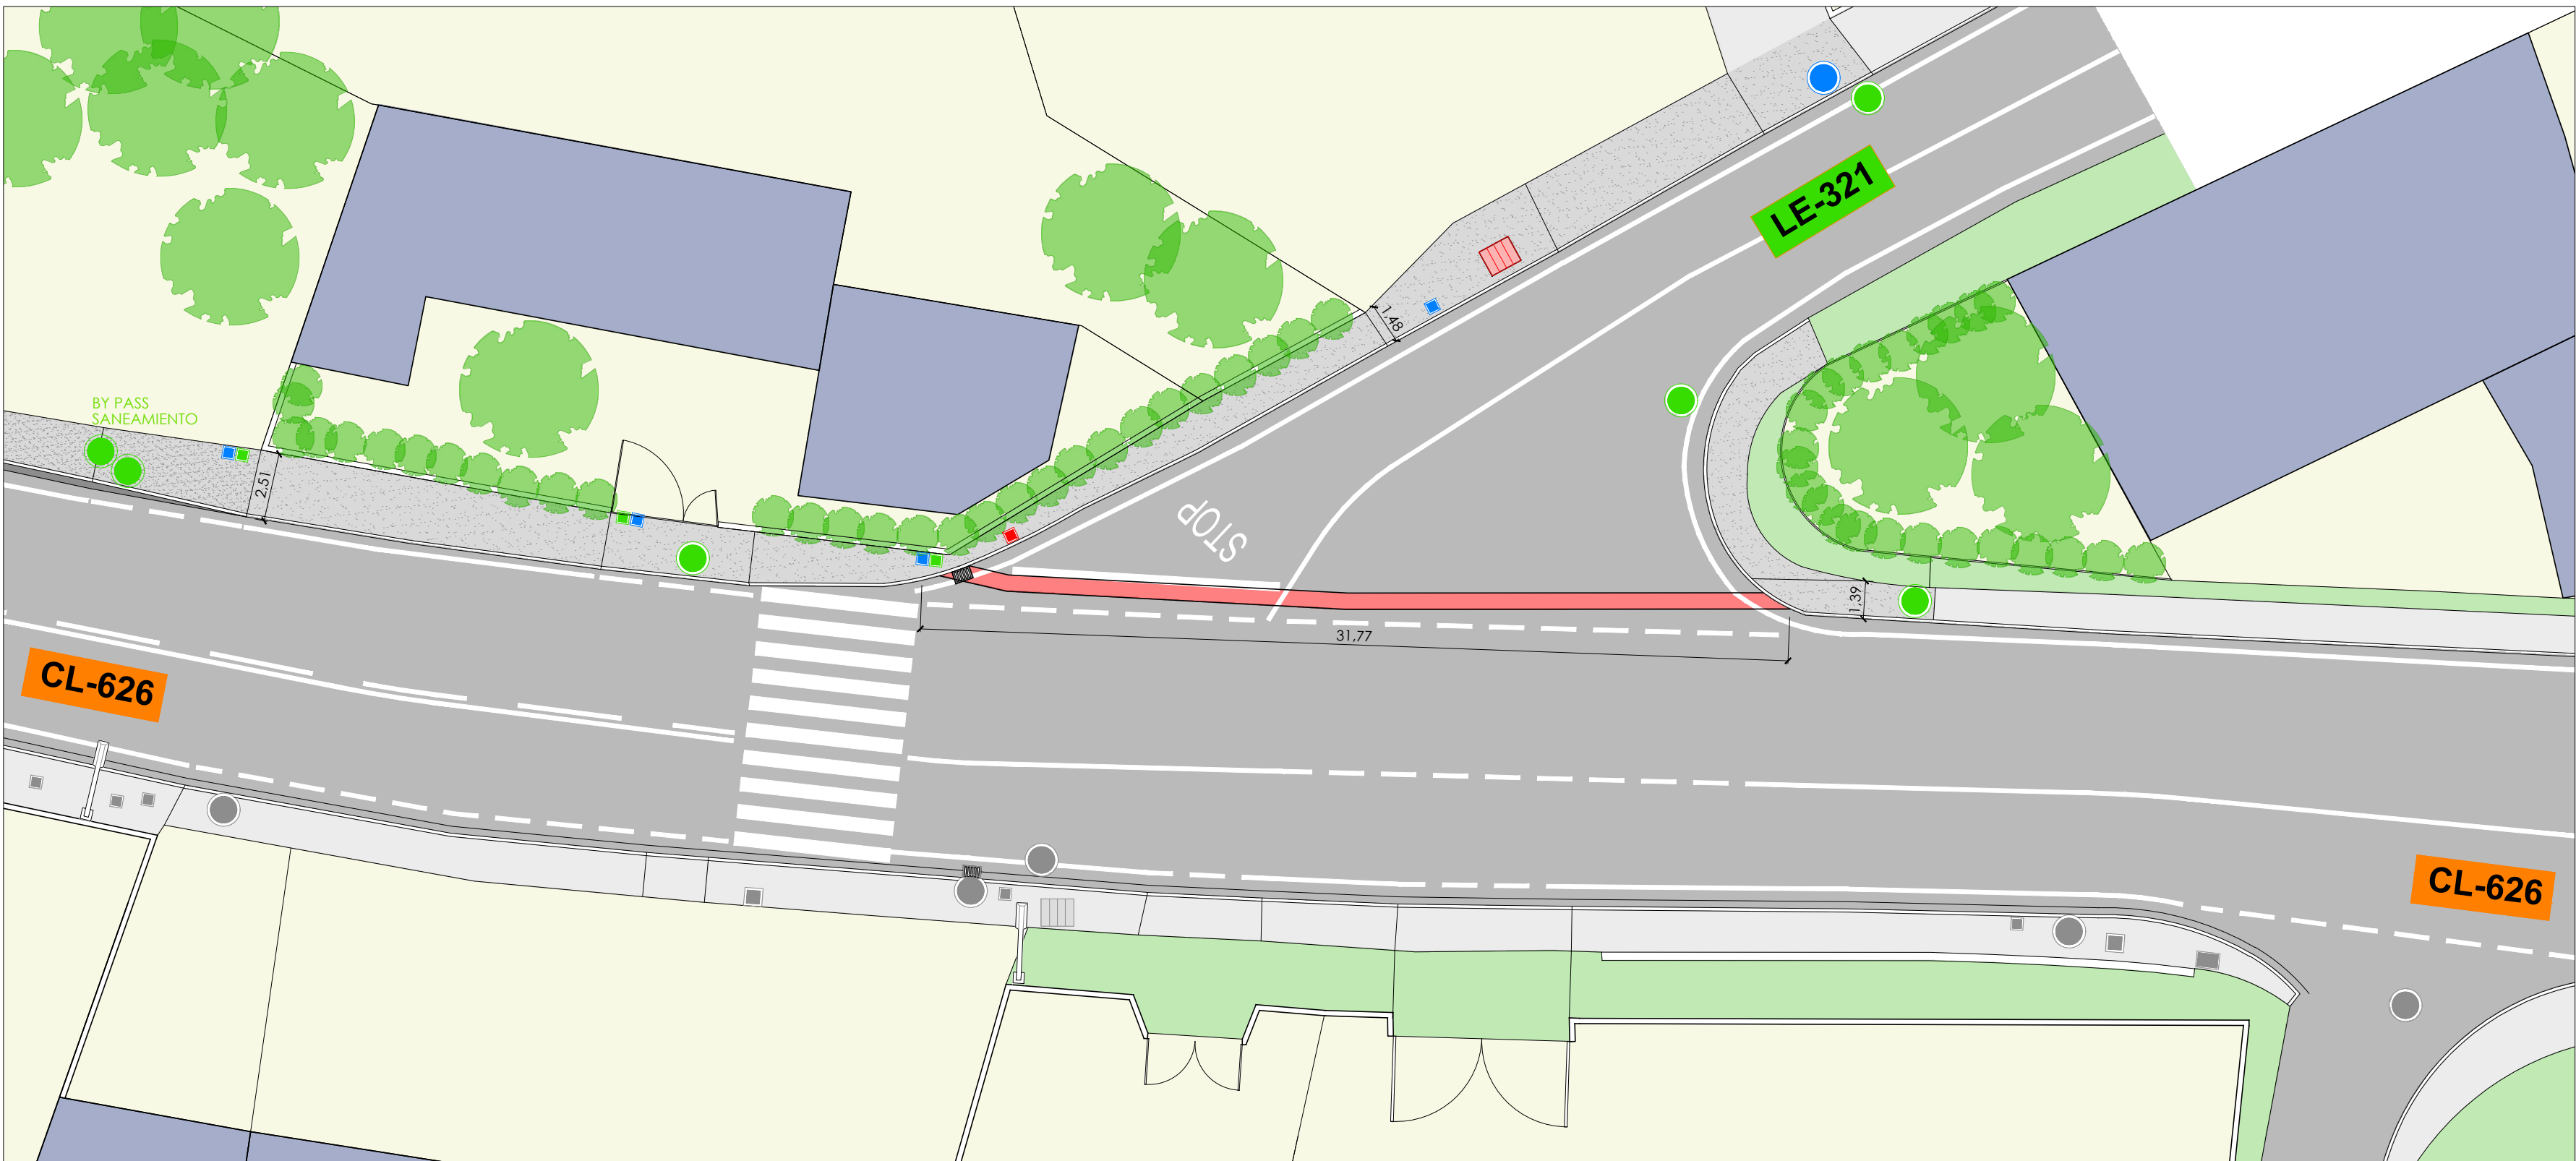

c/ El Chantre, 1 bajo  
24005 - León -  
tlf. +34 987 071 111  
fax. +34 987 073 395  
email: urbaq@urbaq.es

- IMBORNAL
- TAPA COLECTOR
- ARQUETA DE LLAVES
- ARQUETA ALUMBRADO
- FAROLA ALUMBRADO EXISTENTE
- ARQUETA TELEFONÍA EXISTENTE
- NUEVA BOCA DE RIEGO
- ARQUETA SANEAMIENTO
- ARQUETA ACOMETIDA
- TERRENO NATURAL
- NUEVA ACERA DE HORMIGÓN
- ASFALTO EXISTENTE
- HORMIGÓN EXISTENTE
- RELLENO DE GRABILLA
- ZANJA EN VIAL Y REPOSICIÓN DE ASFALTO
- FRANJA 25cm HORMIGÓN

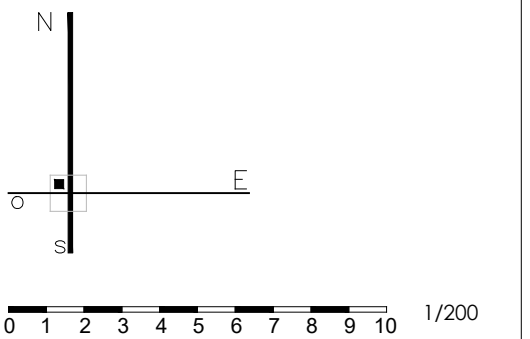


747  
PROYECTO BÁSICO Y DE EJECUCIÓN  
PAVIMENTACIÓN DE CALLES EN VARIAS LOCALIDADES Y  
RENOVACIÓN DE ABASTECIMIENTO EN CAMPOHERMOSO  
PPCM 2018 - LA VECILLA DE CURUEÑO - LEÓN  
PROPIEDAD  
AYTO. LA VECILLA DE CURUEÑO  
ESCALA @A2-1/200 MARZO 2018

REFORMADO CTRA. CL-626  
TRAMO 7 URBANIZACIÓN  
Sustituye a Sustituido por


**F.Li.L.**  
Fernando Liébana Díez  
arquitecto

"EL PRESENTE DOCUMENTO ES COPIA DE SU ORIGINAL. DEL QUE ES AUTOR EL ABOGADO FIRMANTE. SU UTILIZACIÓN TOTAL O PARCIAL, ASÍ COMO CUALQUIER REPRODUCCIÓN O CESIÓN A TERCEROS, REQUERIRÁ LA PREVA AUTORIZACIÓN EXPRESA DE SU AUTOR, Quedando en todo caso prohibida cualquier modificación unilateral del mismo."



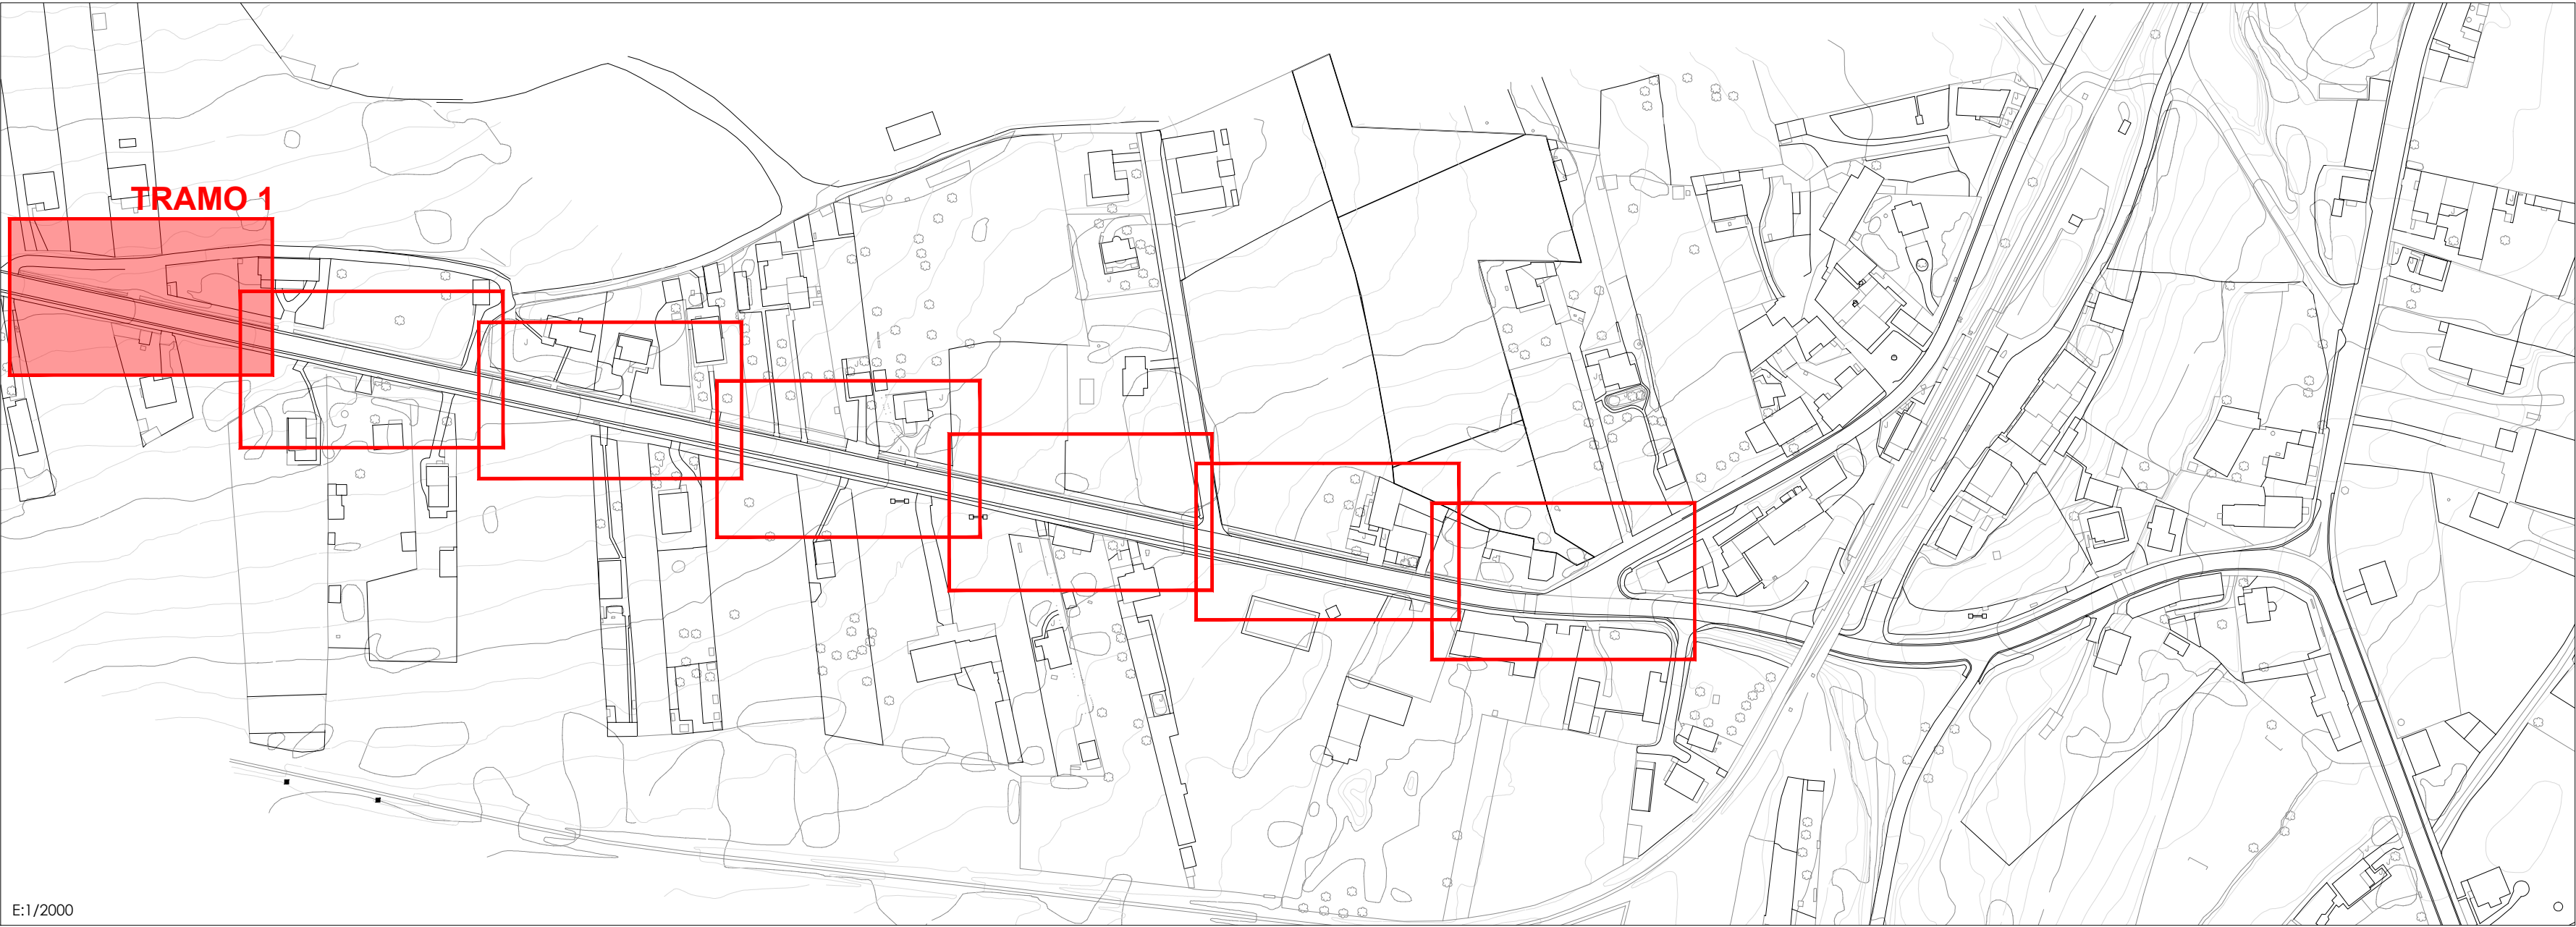


E:1/2000

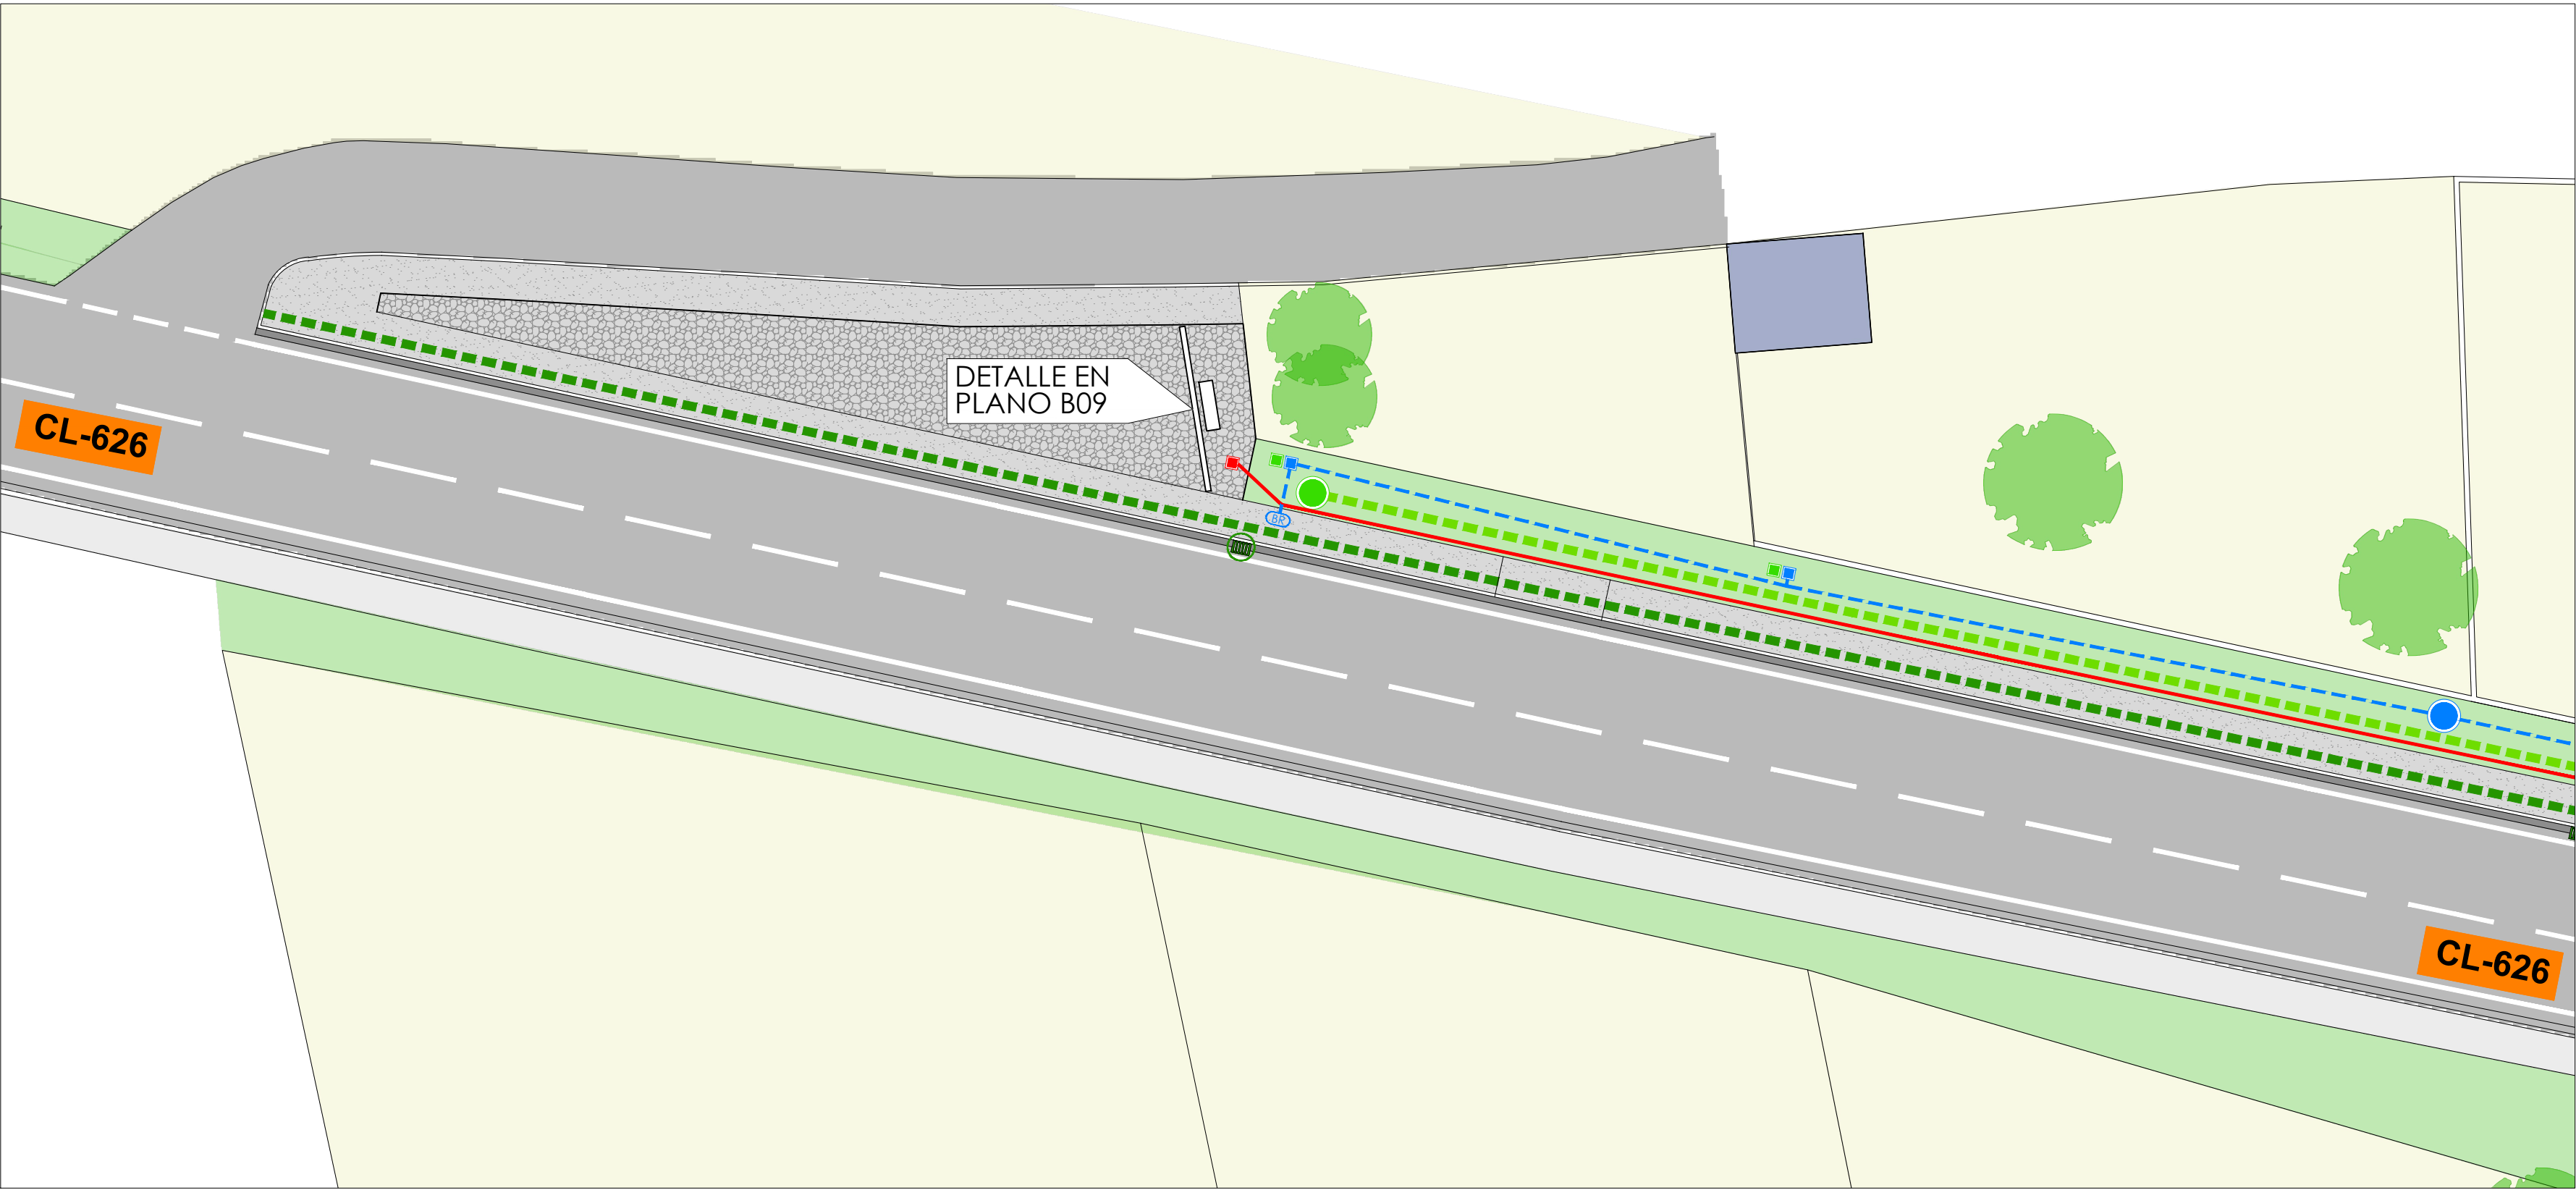

c/ El Chantre, 1 bajo  
24005 - León -  
tlf. +34 987 071 111  
fax. +34 987 073 395  
email: urbaq@urbaq.es

- IMBORNAL
- TAPA COLECTOR
- ARQUETA DE LLAVES
- ARQUETA ALUMBRADO
- FAROLA ALUMBRADO EXISTENTE
- ARQUETA TELEFONÍA EXISTENTE
- NUEVA BOCA DE RIEGO
- ARQUETA SANEAMIENTO
- ARQUETA ACOMETIDA
- TERRENO NATURAL
- NUEVA ACERA DE HORMIGÓN
- ASFALTO EXISTENTE
- HORMIGÓN EXISTENTE
- RELLENO DE GRABILLA
- ZANJA EN VIAL Y REPOSICIÓN DE ASFALTO
- FRANJA 25cm HORMIGÓN
- NUEVO COLECTOR FECALES Ø400
- NUEVO COLECTOR PLUVIALES Ø315
- NUEVO IMBORNAL
- NUEVA RED ABASTECIMIENTO (Ø110) POLIETILENO
- NUEVO TRAMO DE RED ALUMBRADO (Ø90) CORRUGADO FLEXIBLE

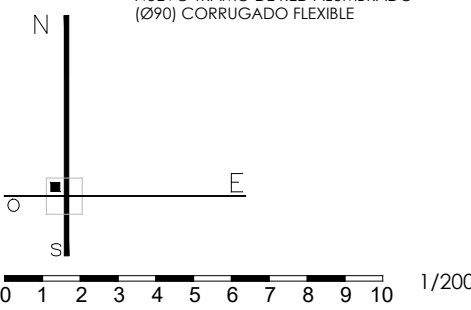

PROYECTO BÁSICO Y DE EJECUCIÓN  
PAVIMENTACIÓN DE CALLES EN VARIAS LOCALIDADES Y  
RENOVACIÓN DE ABASTECIMIENTO EN CAMPOHERMOSO  
PPCM 2018 - LA VECILLA DE CURUEÑO - LEÓN  
PROPIEDAD  
**AYTO. LA VECILLA DE CURUEÑO**  
ESCALA @A2-1/200 MARZO 2018

REFORMADO CTRA. CL-626  
TRAMO 1 INSTALACIONES  
Sustituye a Sustituido por


**F.L.**  
Fernando Liébana Díez  
arquitecto

"EL PRESENTE DOCUMENTO ES COPIA DE SU ORIGINAL. DEL QUE ES AUTOR EL ABAO. IRMANTE SU UTILIZACIÓN TOTAL O PARCIAL, ASÍ COMO CUALQUIER REPRODUCCIÓN O CESIÓN A TERCEROS, REQUERIRÁ LA PREVA AUTORIZACIÓN EXPRESA DE SU AUTOR, Quedando en todo caso prohibida cualquier modificación unilateral del mismo."






E:1/2000

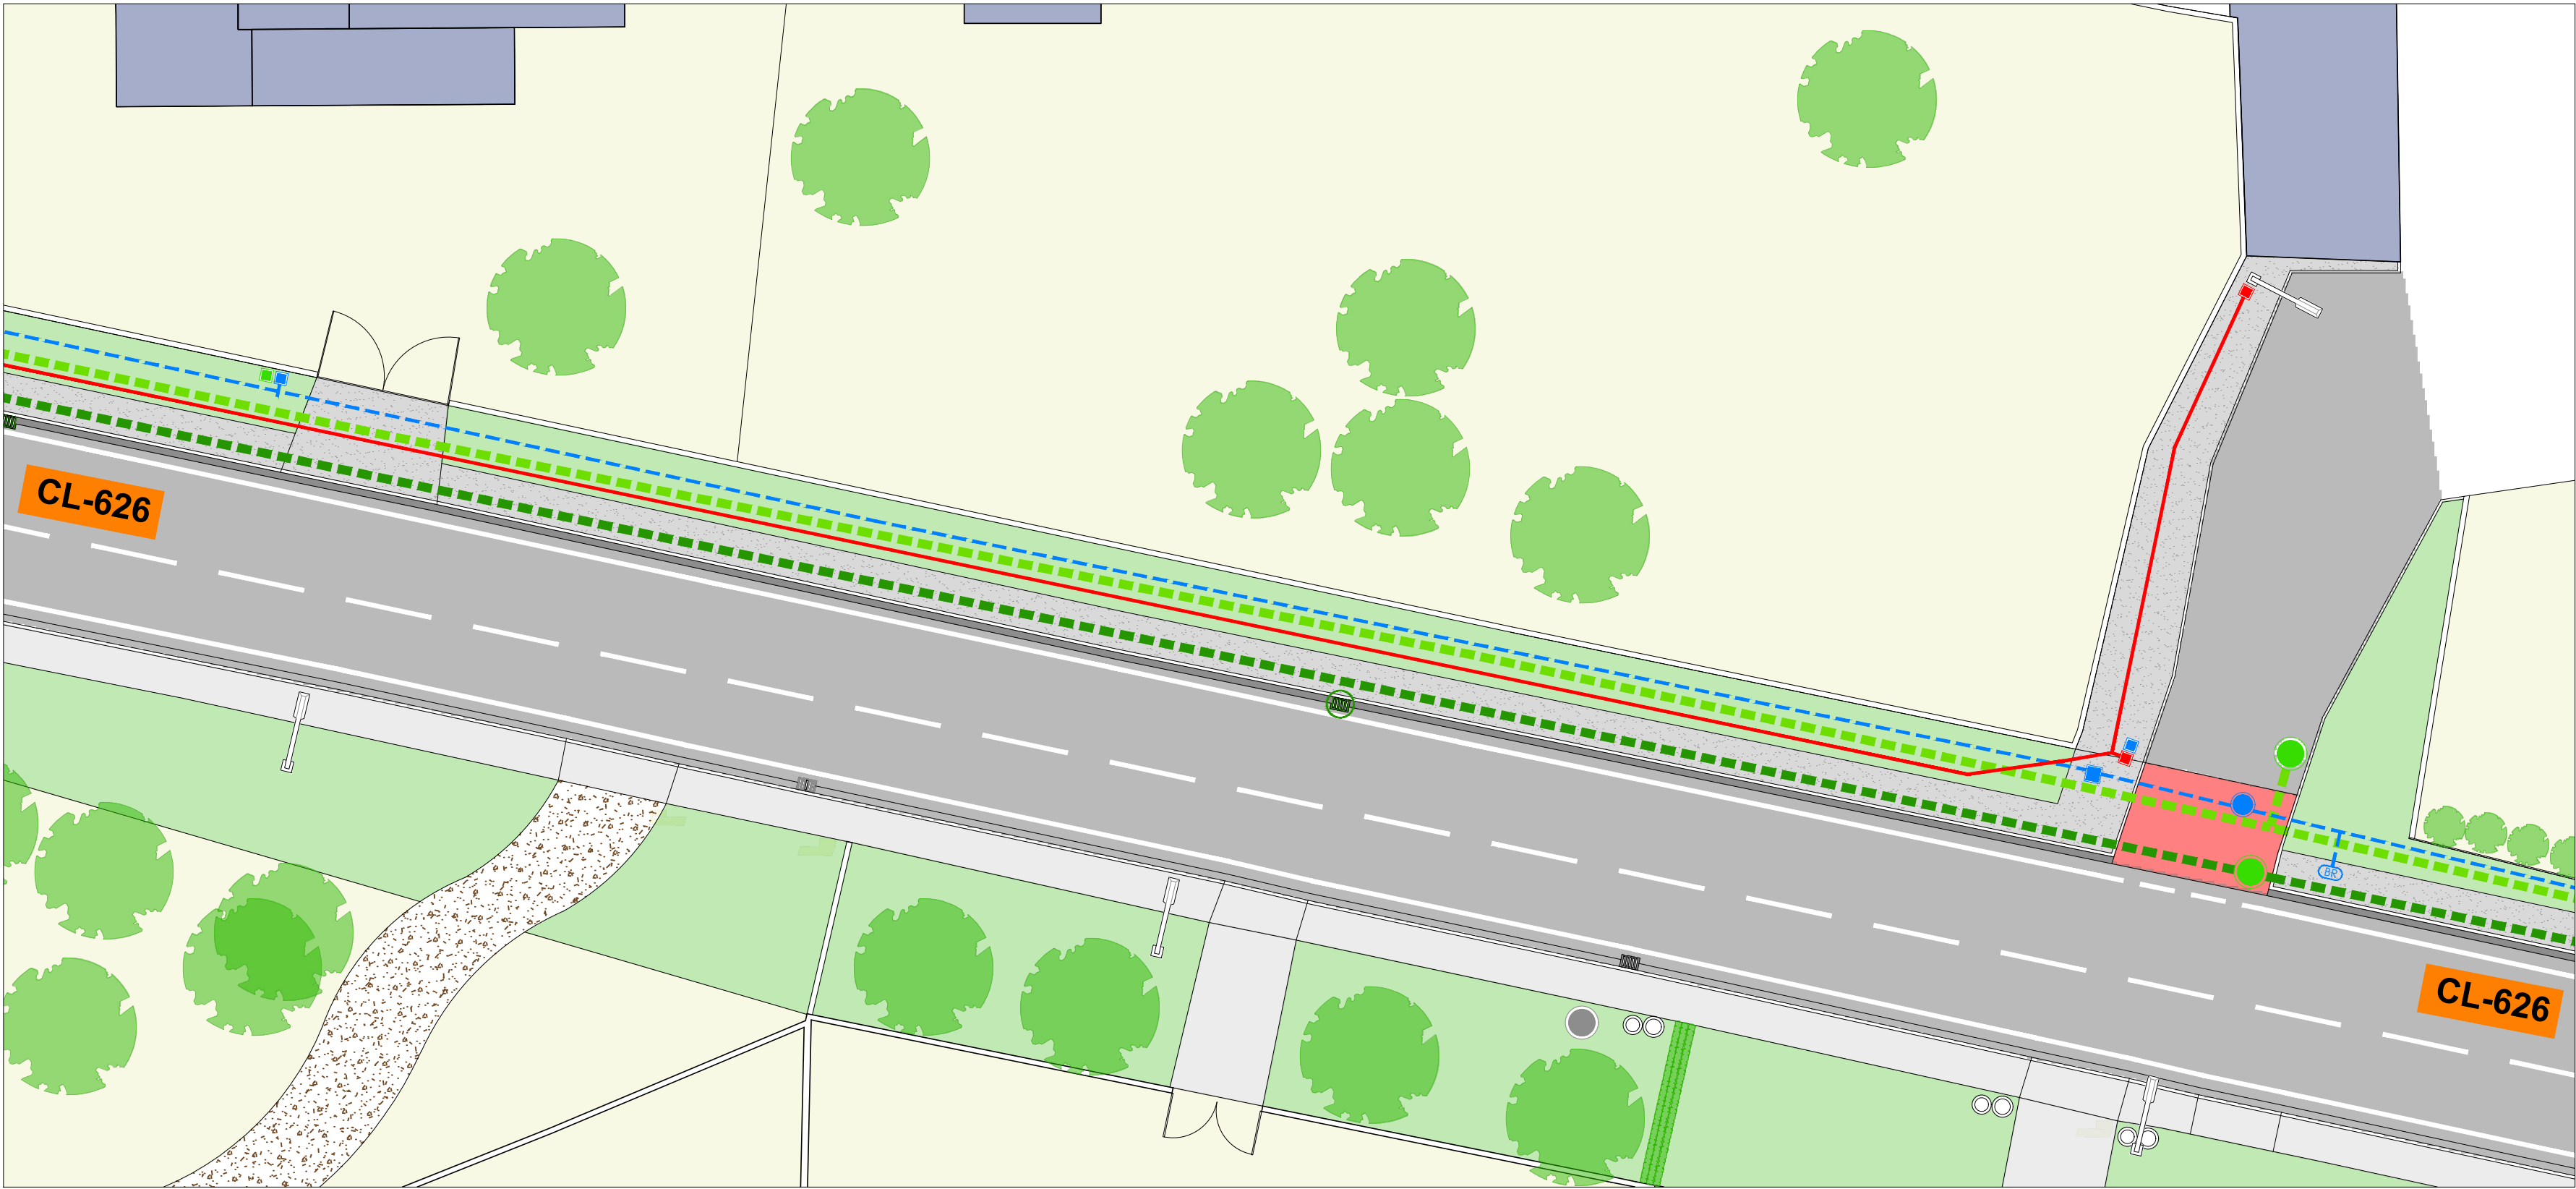

c/ El Chantre, 1 bajo  
24005 - León -  
tlf. +34 987 071 111  
fax.+34 987 073 395  
email: urbaq@urbaq.es

- IMBORNAL
- TAPA COLECTOR
- ARQUETA DE LLAVES
- ARQUETA ALUMBRADO
- FAROLA ALUMBRADO EXISTENTE
- ARQUETA TELEFONÍA EXISTENTE
- NUEVA BOCA DE RIEGO
- ARQUETA SANEAMIENTO
- ARQUETA ACOMETIDA
- TERRENO NATURAL
- NUEVA ACERA DE HORMIGÓN
- ASFALTO EXISTENTE
- HORMIGÓN EXISTENTE
- RELLENO DE GRABILLA
- ZANJA EN VIAL Y REPOSICIÓN DE ASFALTO
- FRANJA 25cm HORMIGÓN
- NUEVO COLECTOR FECALES Ø400
- NUEVO COLECTOR PLUVIALES Ø315
- NUEVO IMBORNAL
- NUEVA RED ABASTECIMIENTO (Ø110) POLIETILENO
- NUEVO TRAMO DE RED ALUMBRADO (Ø90) CORRUGADO FLEXIBLE

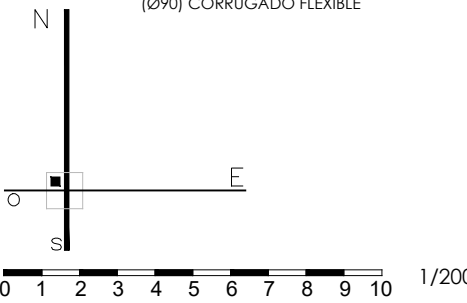


747  
PROYECTO BÁSICO Y DE EJECUCIÓN  
PAVIMENTACIÓN DE CALLES EN VARIAS LOCALIDADES Y  
RENOVACIÓN DE ABASTECIMIENTO EN CAMPOHERMOSO  
PPCM 2018 - LA VECILLA DE CURUEÑO - LEÓN  
PROPIEDAD  
AYTO. LA VECILLA DE CURUEÑO  
ESCALA @A2-1/200 MARZO 2018

REFORMADO CTRA. CL-626  
TRAMO 2 INSTALACIONES  
Sustituye a Sustituido por


**B02**  
F.Li.L.  
Fernando Liébana Díez  
arquitecto

"EL PRESENTE DOCUMENTO ES COPIA DE SU ORIGINAL, DEL QUE ES AUTOR EL ABOGADO FIRMANTE. SU UTILIZACIÓN TOTAL O PARCIAL, ASÍ COMO CUALQUIER REPRODUCCIÓN O CESIÓN A TERCEROS, REQUERIRÁ LA PREVIA AUTORIZACIÓN EXPRESA DE SU AUTOR, Quedando en todo caso prohibida cualquier modificación unilateral del mismo."



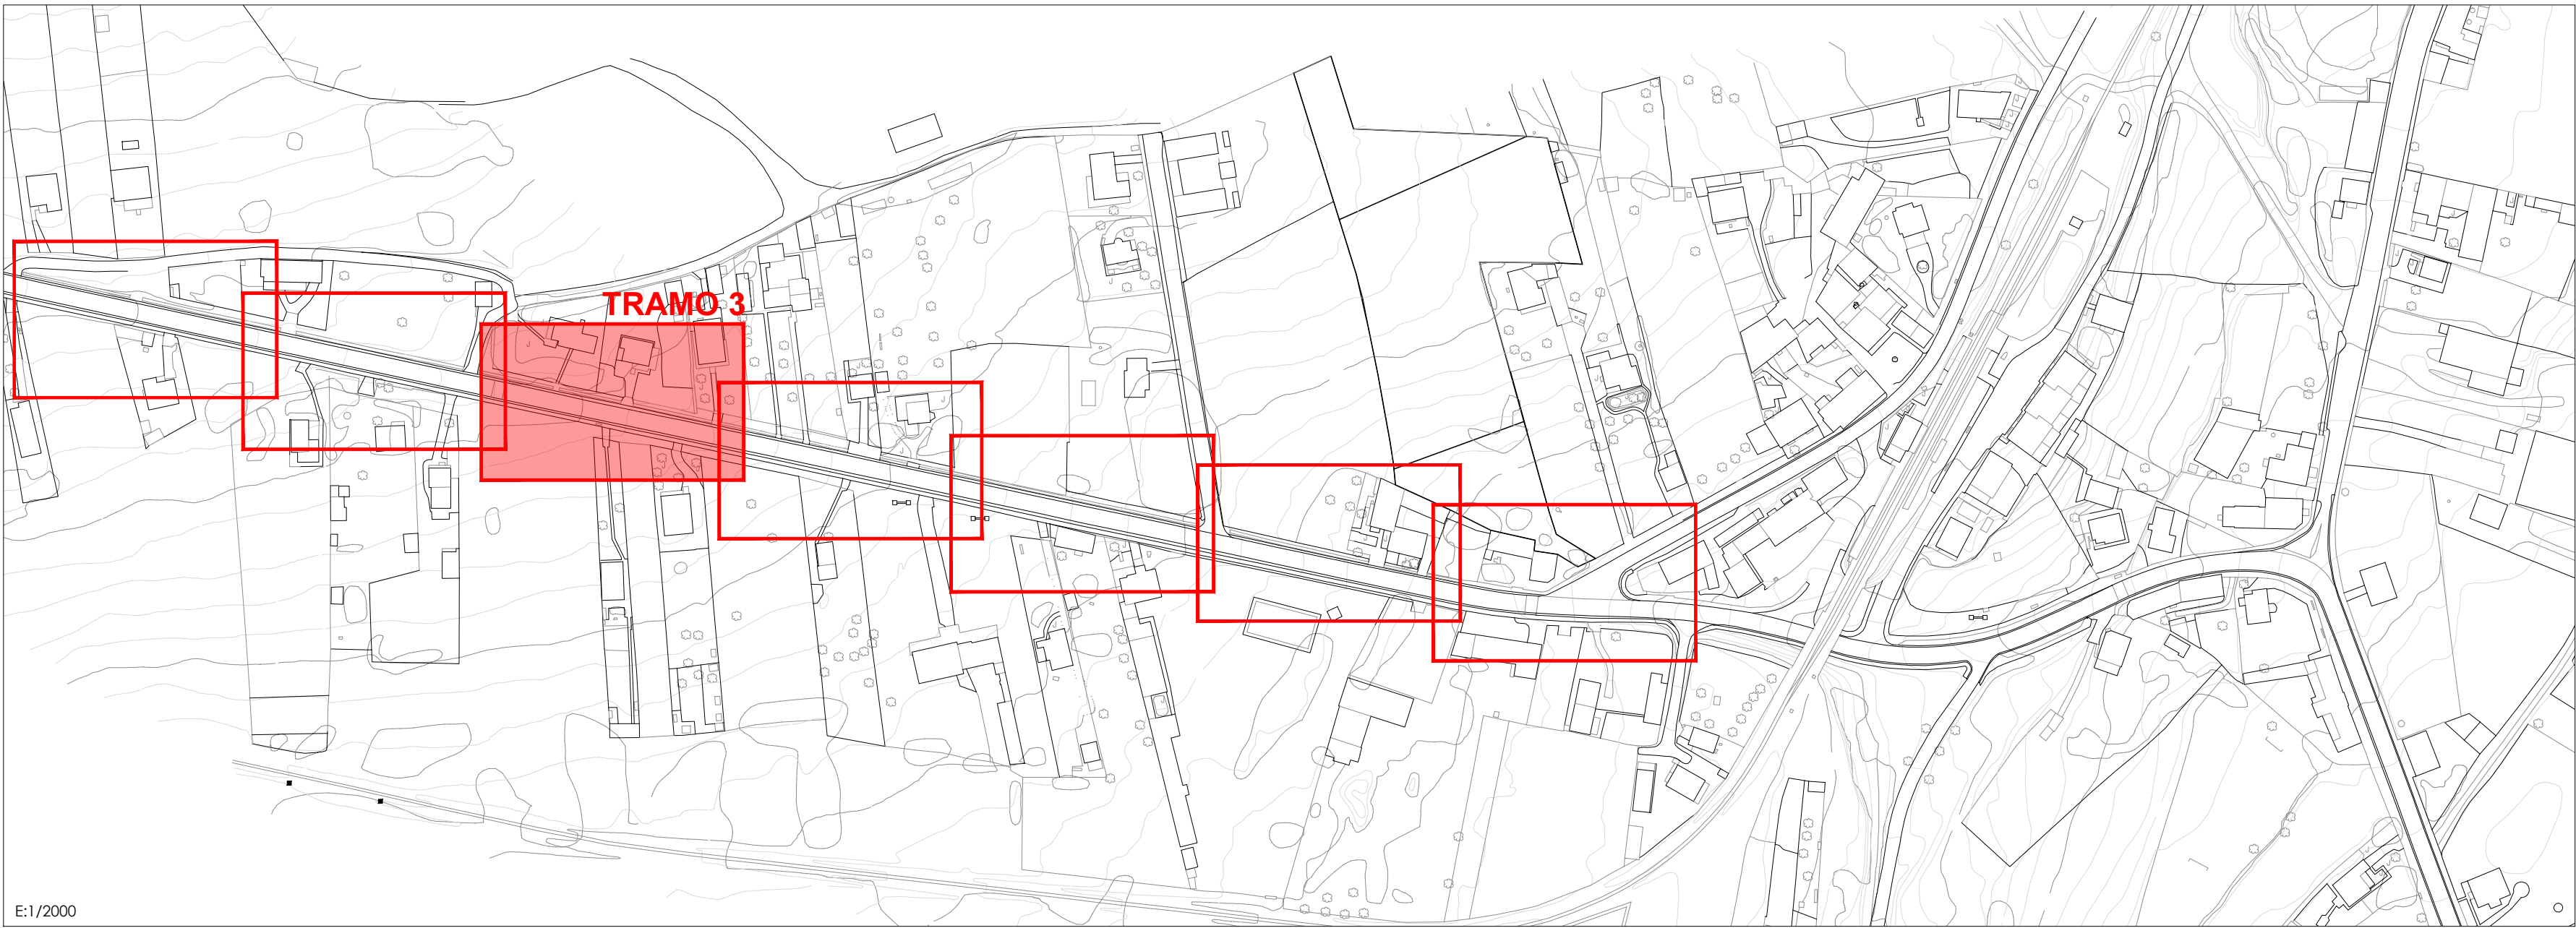


E:1/2000

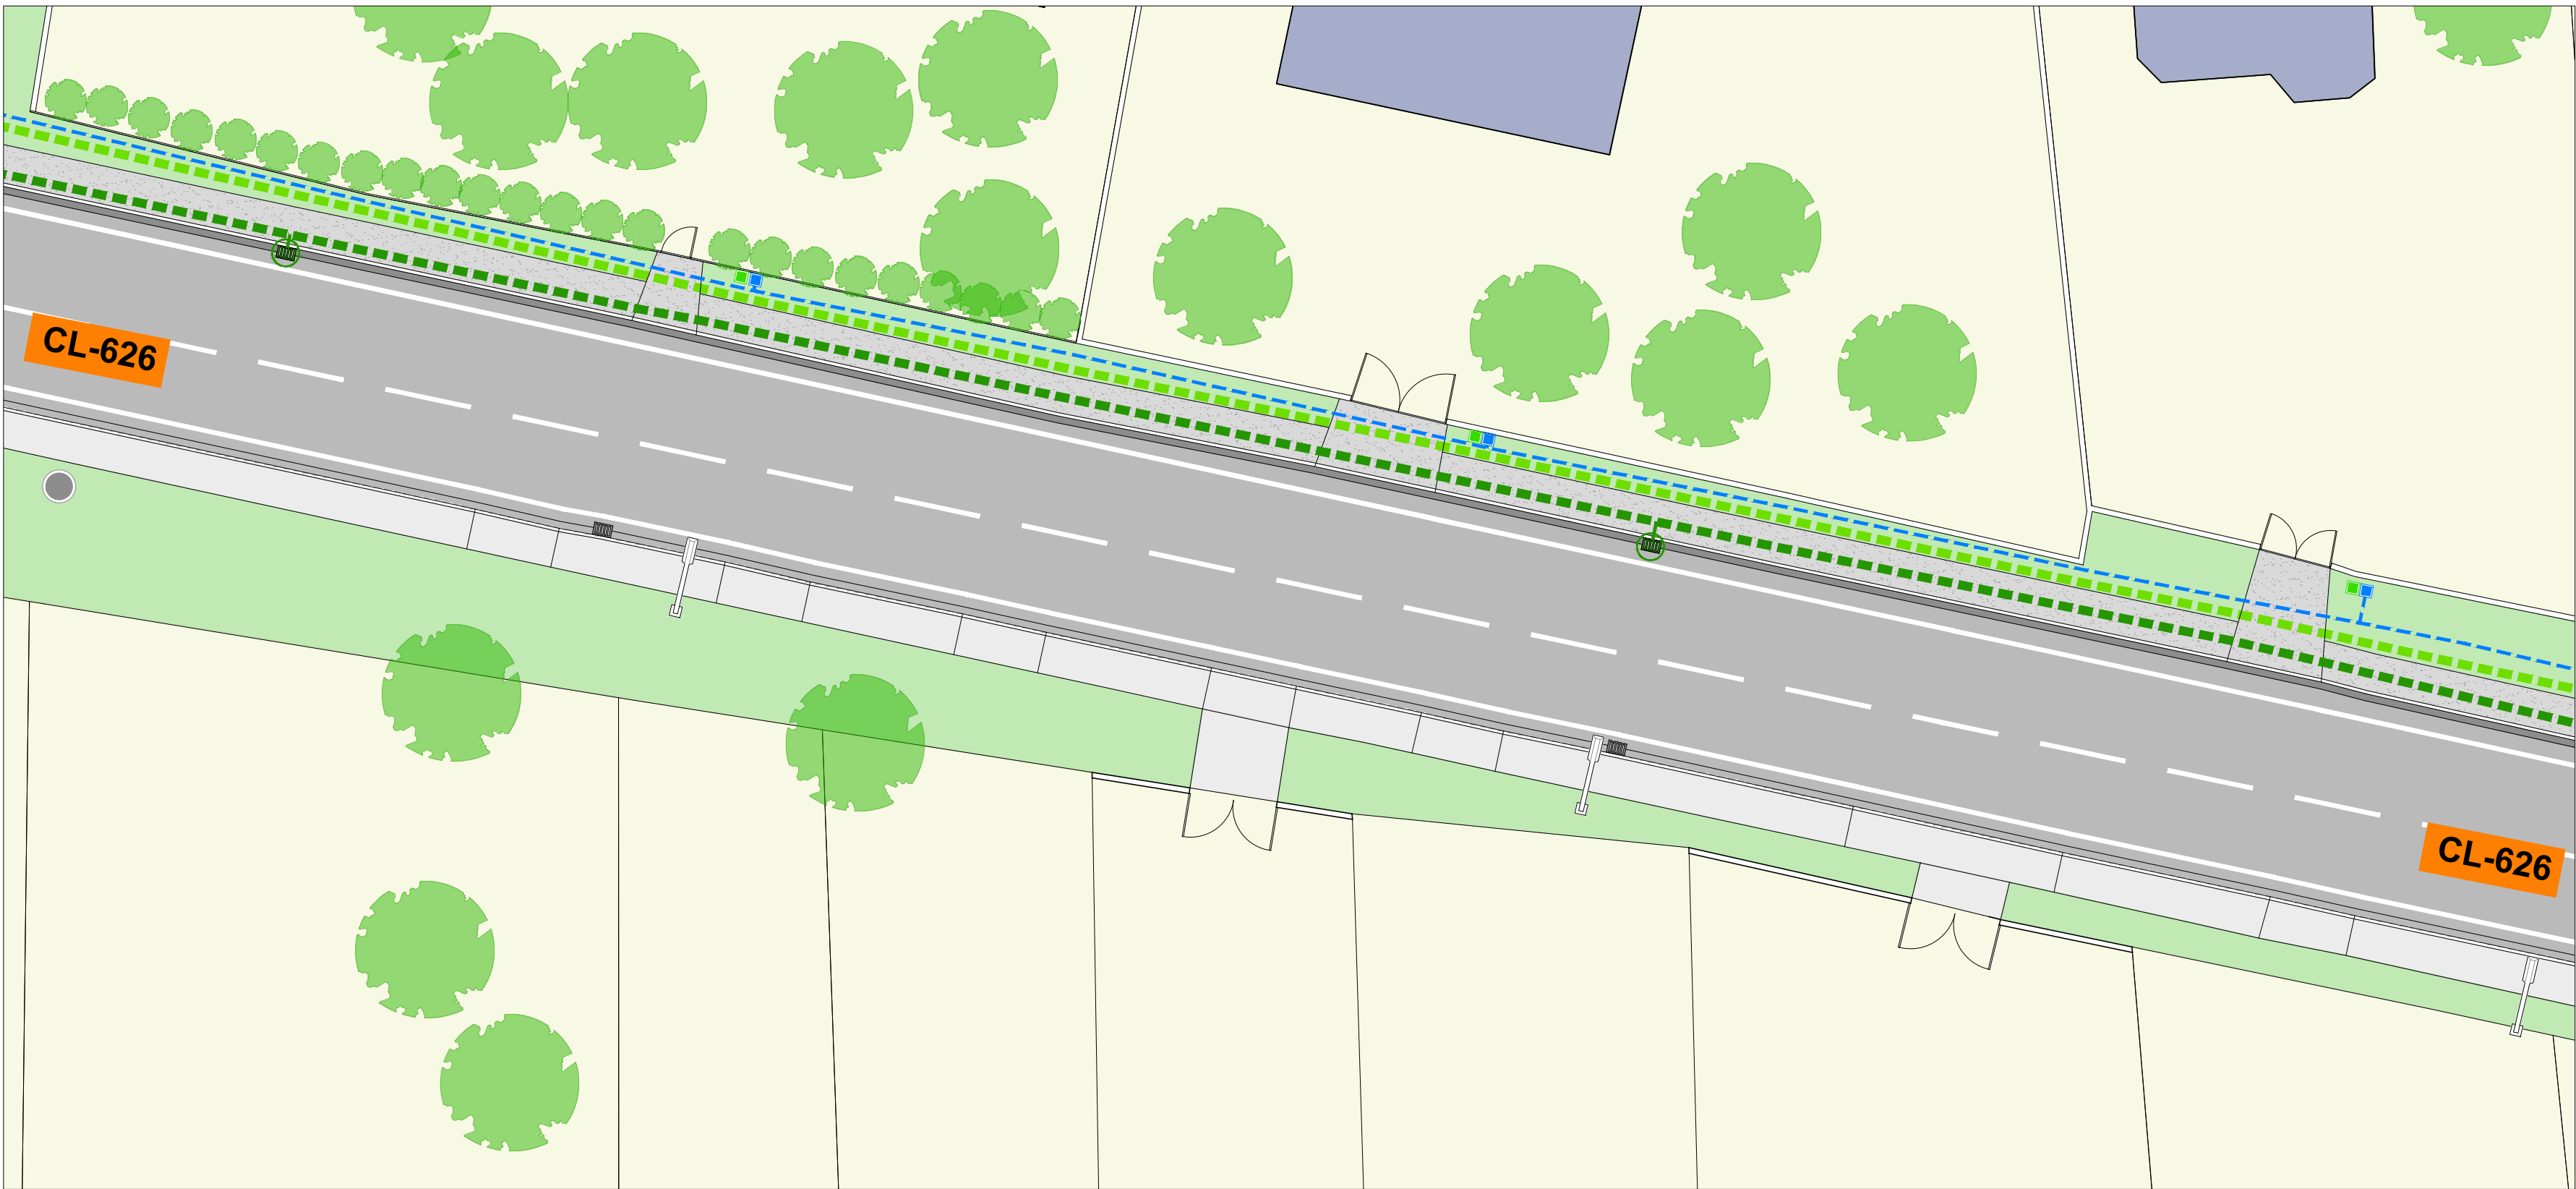

c/ El Chantre, 1 bajo  
24005 - León -  
tlf. +34 987 071 111  
fax.+34 987 073 395  
email: urbaq@urbaq.es

- IMBORNAL
- TAPA COLECTOR
- ARQUETA DE LLAVES
- ARQUETA ALUMBRADO
- FAROLA ALUMBRADO EXISTENTE
- ARQUETA TELEFONÍA EXISTENTE
- NUEVA BOCA DE RIEGO
- ARQUETA SANEAMIENTO
- ARQUETA ACOMETIDA
- TERRENO NATURAL
- NUEVA ACERA DE HORMIGÓN
- ASFALTO EXISTENTE
- HORMIGÓN EXISTENTE
- RELLENO DE GRABILLA
- ZANJA EN VIAL Y REPOSICIÓN DE ASFALTO
- FRANJA 25cm HORMIGÓN
- NUEVO COLECTOR FECAL Ø400
- NUEVO COLECTOR PLUVIALES Ø315
- NUEVO IMBORNAL
- NUEVA RED ABASTECIMIENTO (Ø110) POLIETILENO
- NUEVO TRAMO DE RED ALUMBRADO (Ø90) CORRUGADO FLEXIBLE

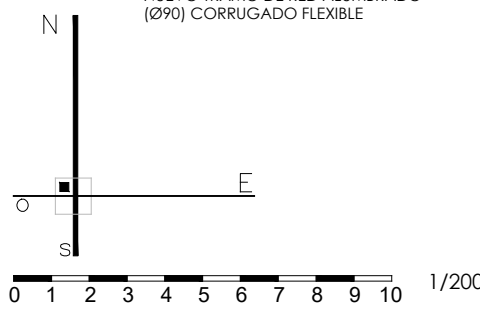

PROYECTO BÁSICO Y DE EJECUCIÓN  
PAVIMENTACIÓN DE CALLES EN VARIAS LOCALIDADES Y  
RENOVACIÓN DE ABASTECIMIENTO EN CAMPOHERMOSO  
PPCM 2018 - LA VECILLA DE CURUEÑO - LEÓN  
PROPIEDAD  
**AYTO. LA VECILLA DE CURUEÑO**  
ESCALA @A2-1/200 MARZO 2018

REFORMADO CTRA. CL-626  
TRAMO 3 INSTALACIONES


Sustituye a

Sustituido por


**F.L.**  
Fernando Liébana Díez  
arquitecto

"EL PRESENTE DOCUMENTO ES COPIA DE SU ORIGINAL. DEL QUE ES AUTOR EL ABOGADO FIRMANTE. SU UTILIZACIÓN TOTAL O PARCIAL, ASÍ COMO CUALQUIER REPRODUCCIÓN O CESIÓN A TERCEROS, REQUERIRÁ LA PREVA AUTORIZACIÓN EXPRESA DE SU AUTOR, Quedando en todo caso prohibida cualquier modificación unilateral del mismo."



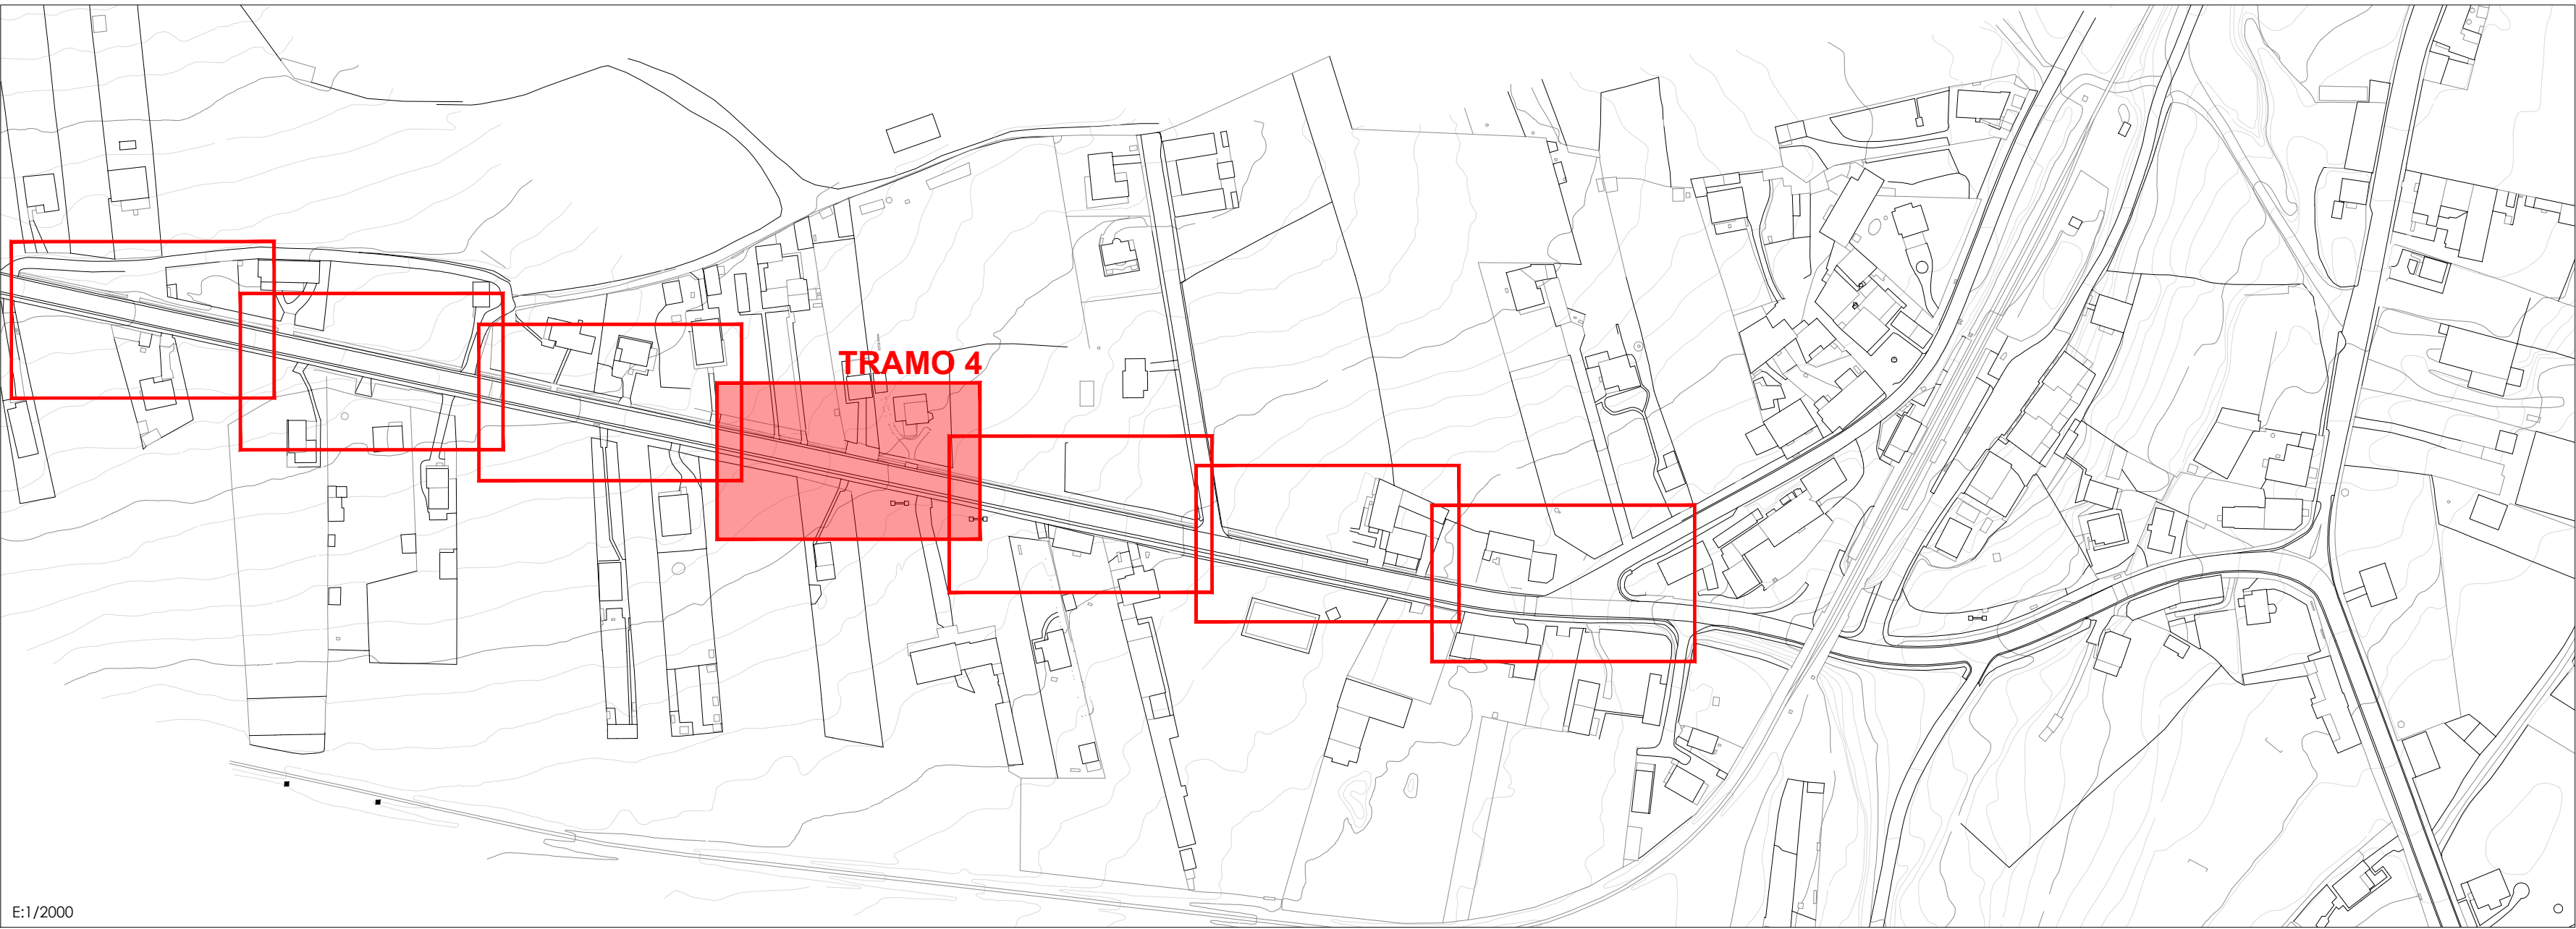


E:1/2000

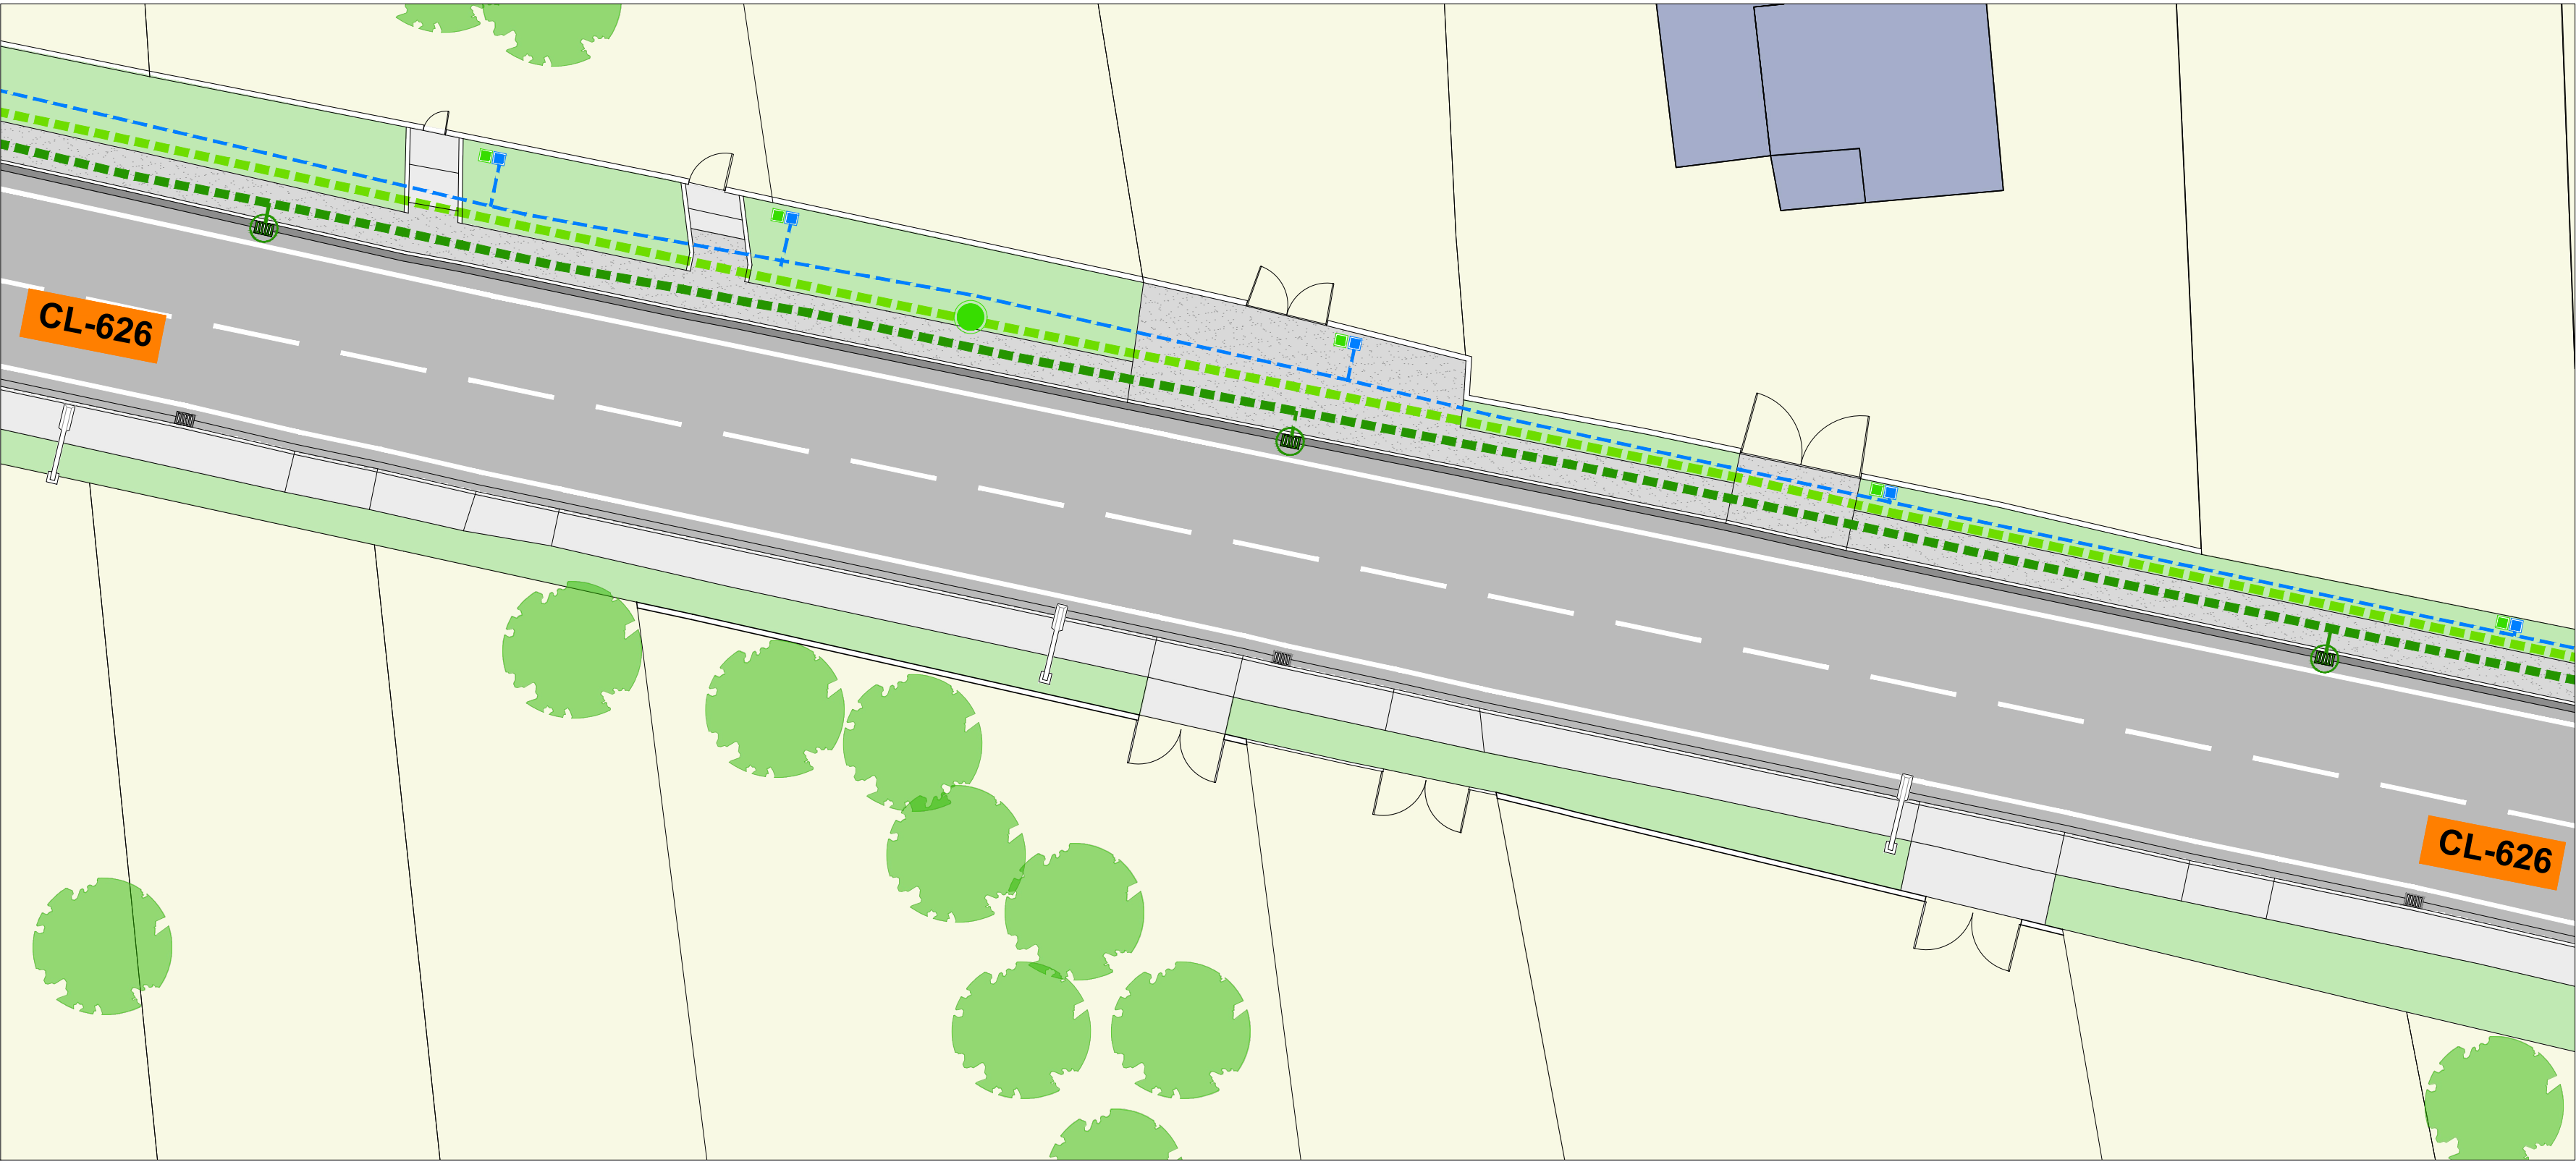

c/ El Chantre, 1 bajo  
24005 - León -  
tlf. +34 987 071 111  
fax.+34 987 073 395  
email: urbaq@urbaq.es

- IMBORNAL
- TAPA COLECTOR
- ARQUETA DE LLAVES
- ARQUETA ALUMBRADO
- FAROLA ALUMBRADO EXISTENTE
- ARQUETA TELEFONÍA EXISTENTE
- NUEVA BOCA DE RIEGO
- ARQUETA SANEAMIENTO
- ARQUETA ACOMETIDA
- TERRENO NATURAL
- NUEVA ACERA DE HORMIGÓN
- ASFALTO EXISTENTE
- HORMIGÓN EXISTENTE
- RELLENO DE GRABILLA
- ZANJA EN VIAL Y REPOSICIÓN DE ASFALTO
- FRANJA 25cm HORMIGÓN
- NUEVO COLECTOR FECALES Ø400
- NUEVO COLECTOR PLUVIALES Ø315
- NUEVO IMBORNAL
- NUEVA RED ABASTECIMIENTO (Ø110) POLIETILENO
- NUEVO TRAMO DE RED ALUMBRADO (Ø90) CORRUGADO FLEXIBLE

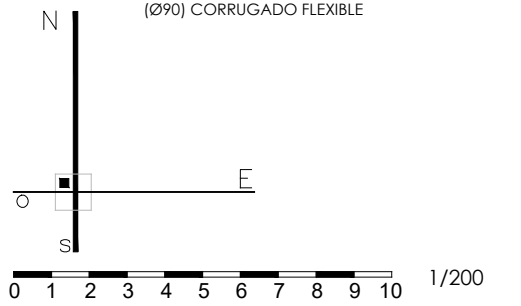


PROYECTO BÁSICO Y DE EJECUCIÓN  
PAVIMENTACIÓN DE CALLES EN VARIAS LOCALIDADES Y  
RENOVACIÓN DE ABASTECIMIENTO EN CAMPOHERMOSO  
PPCM 2018 - LA VECILLA DE CURUEÑO - LEÓN  
PROPIEDAD  
**AYTO. LA VECILLA DE CURUEÑO**  
ESCALA @A2-1/200 MARZO 2018

REFORMADO CTRA. CL-626  
TRAMO 4 INSTALACIONES  
Sustituye a Sustituido por


**F.L.**  
Fernando Liébana Díez  
arquitecto

"EL PRESENTE DOCUMENTO ES COPIA DE SU ORIGINAL. DEL QUE ES AUTOR EL ABOGADO FIRMANTE. SU UTILIZACIÓN TOTAL O PARCIAL, ASÍ COMO CUALQUIER REPRODUCCIÓN O CESIÓN A TERCEROS, REQUERIRÁ LA PREVIA AUTORIZACIÓN EXPRESA DE SU AUTOR, Quedando en todo caso prohibida cualquier modificación unilateral del mismo."



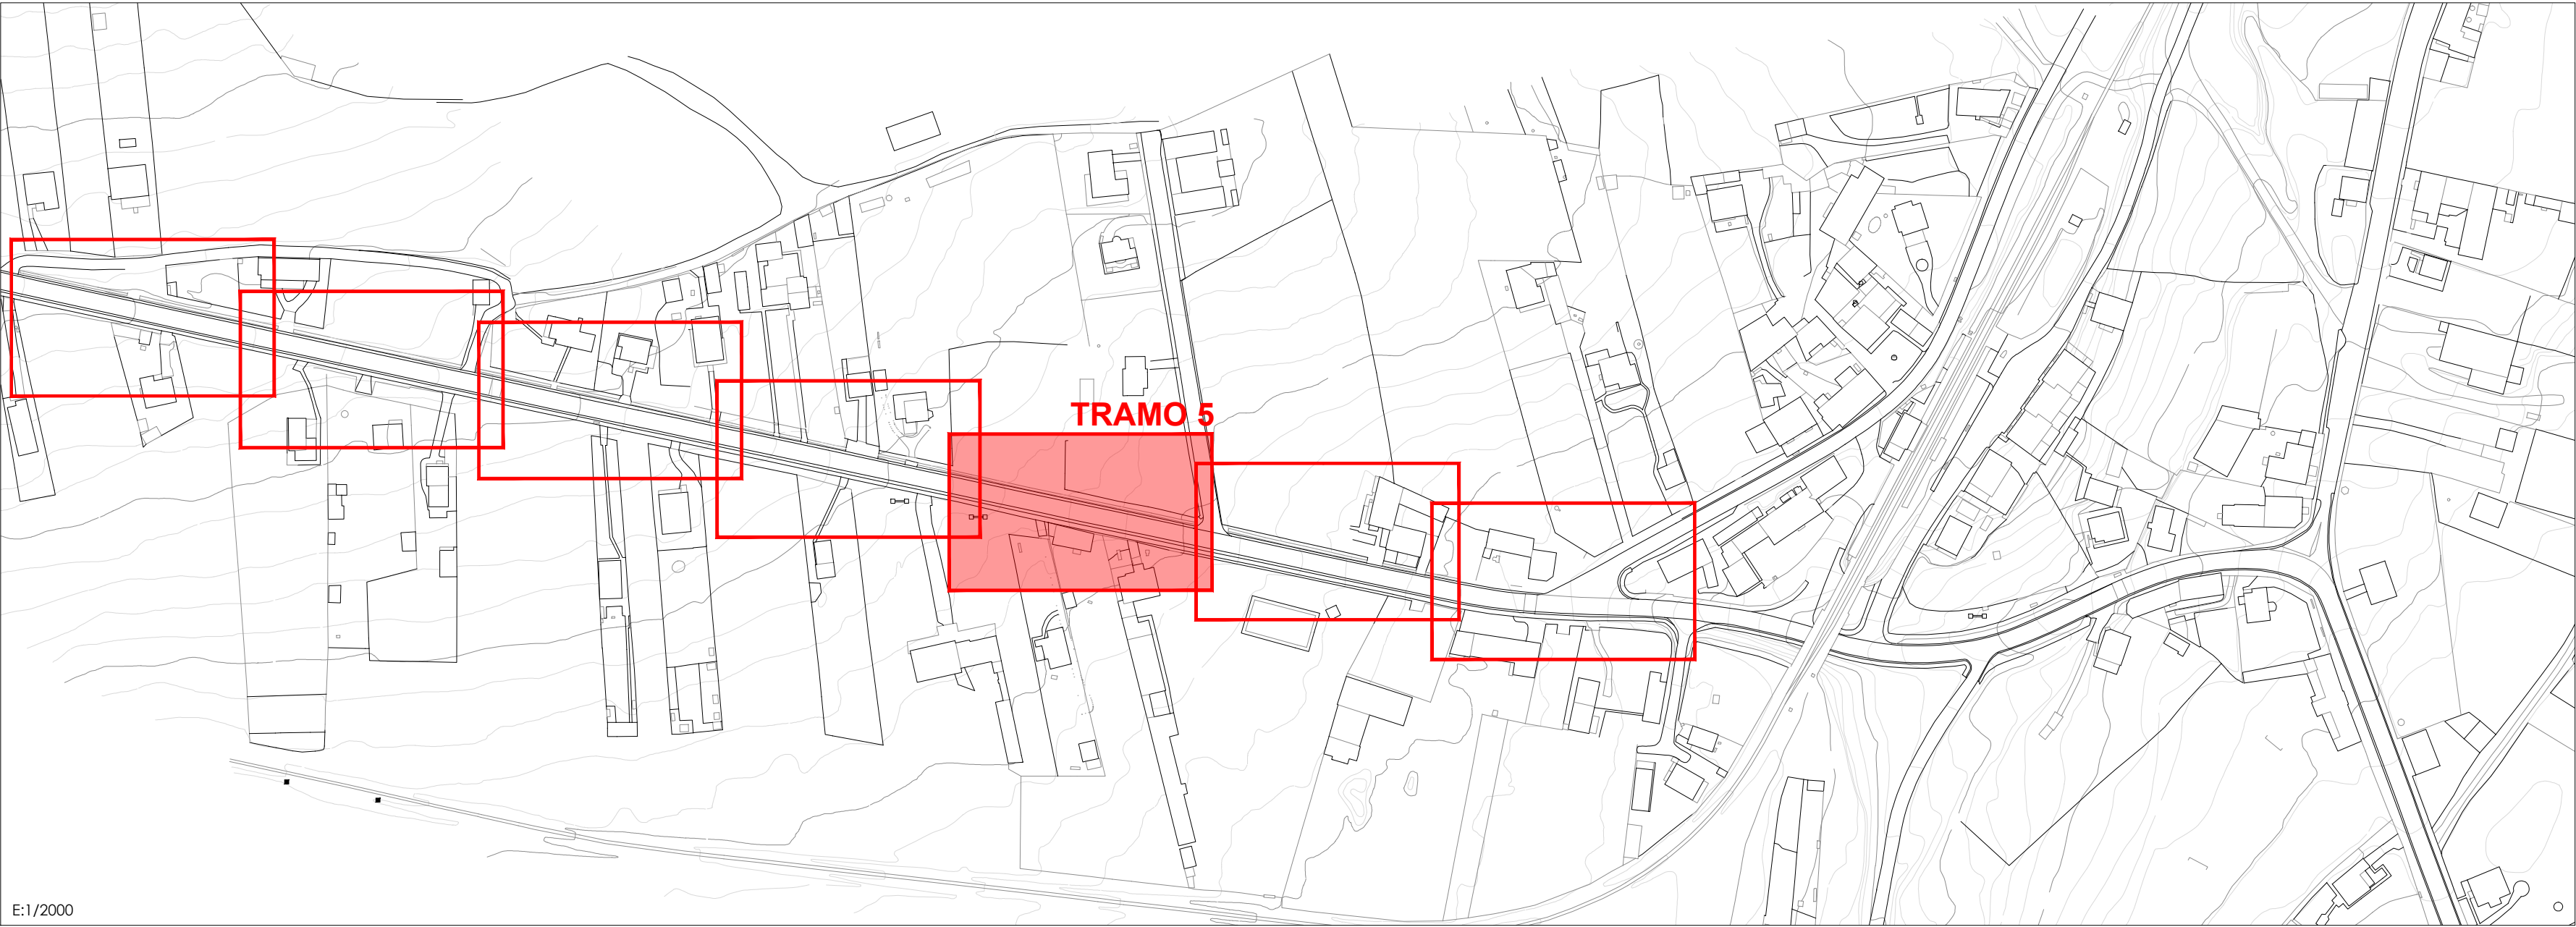


E:1/2000

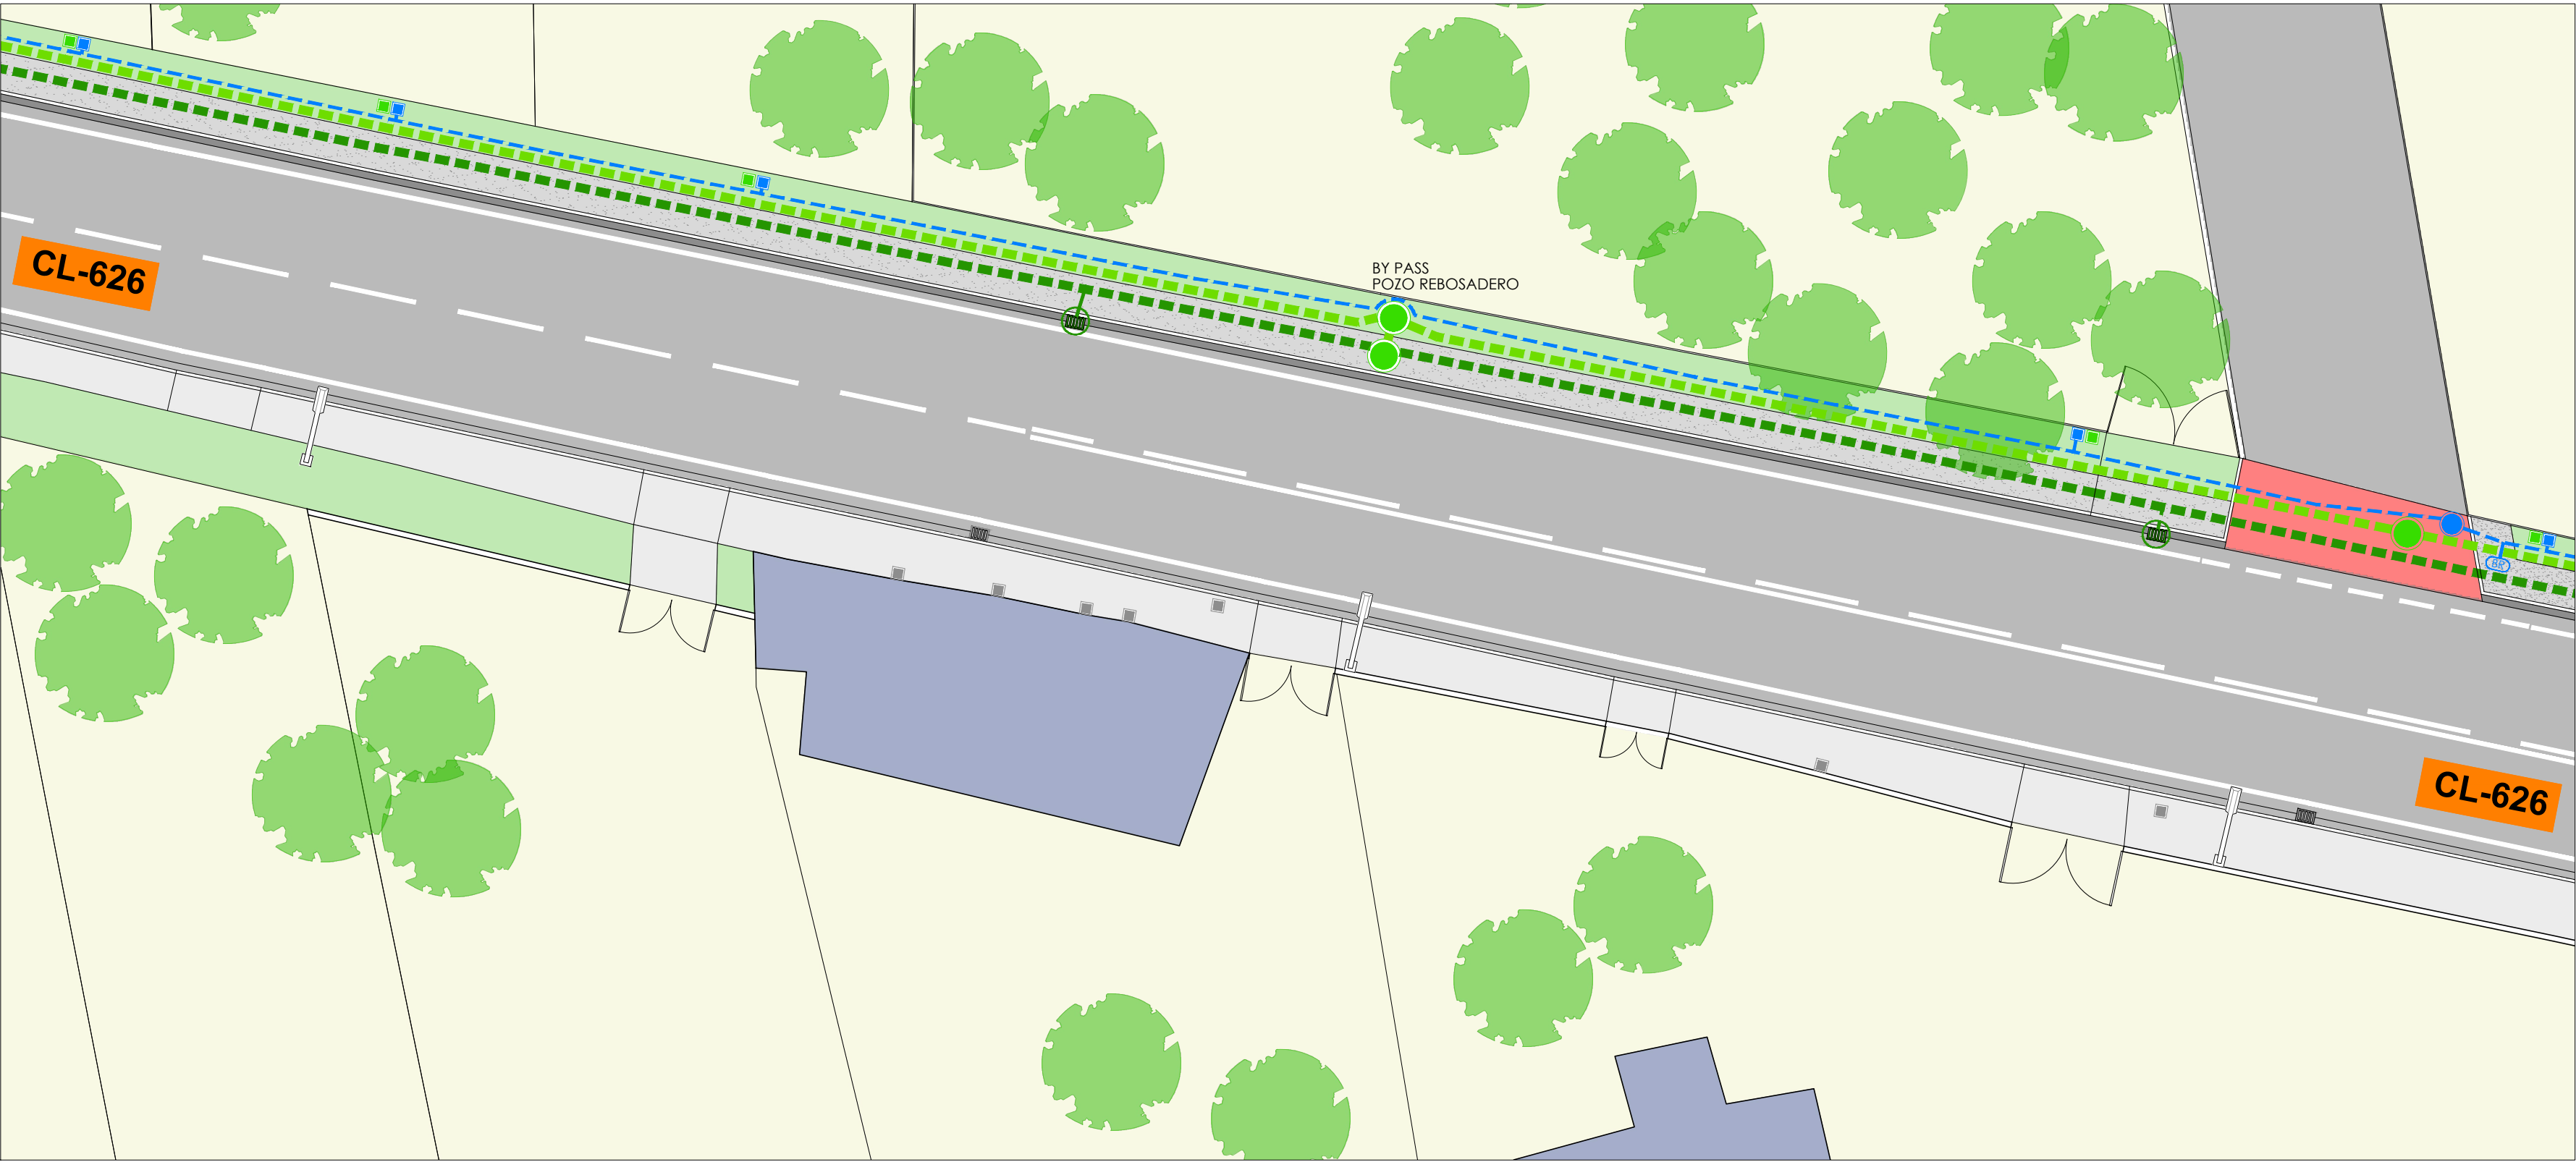

c/ El Chantre, 1 bajo  
24005 - León -  
tlf. +34 987 071 111  
fax. +34 987 073 395  
email: urbaq@urbaq.es

- IMBORNAL
- TAPA COLECTOR
- ARQUETA DE LLAVES
- ARQUETA ALUMBRADO
- FAROLA ALUMBRADO EXISTENTE
- ARQUETA TELEFONÍA EXISTENTE
- NUEVA BOCA DE RIEGO
- ARQUETA SANEAMIENTO
- ARQUETA ACOMETIDA
- TERRENO NATURAL
- NUEVA ACERA DE HORMIGÓN
- ASFALTO EXISTENTE
- HORMIGÓN EXISTENTE
- RELLENO DE GRABILLA
- ZANJA EN VIAL Y REPOSICIÓN DE ASFALTO
- FRANJA 25cm HORMIGÓN
- NUEVO COLECTOR FECAL Ø400
- NUEVO COLECTOR PLUVIALES Ø315
- NUEVO IMBORNAL
- NUEVA RED ABASTECIMIENTO (Ø110) POLIETILENO
- NUEVO TRAMO DE RED ALUMBRADO (Ø90) CORRUGADO FLEXIBLE

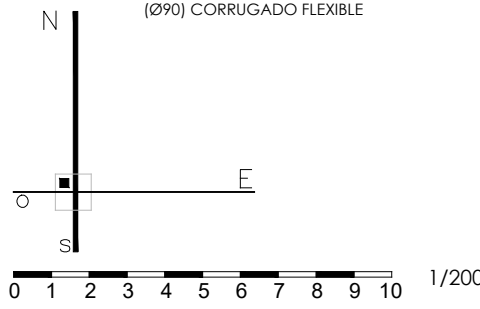


PROYECTO BÁSICO Y DE EJECUCIÓN  
PAVIMENTACIÓN DE CALLES EN VARIAS LOCALIDADES Y  
RENOVACIÓN DE ABASTECIMIENTO EN CAMPOHERMOSO  
PPCM 2018 - LA VECILLA DE CURUEÑO - LEÓN  
PROPIEDAD  
**AYTO. LA VECILLA DE CURUEÑO**  
ESCALA @A2-1/200 MARZO 2018

REFORMADO CTRA. CL-626  
TRAMO 5 INSTALACIONES  
Sustituye a Sustituido por


**FLiL**  
Fernando Liébana Díez  
arquitecto

"EL PRESENTE DOCUMENTO ES COPIA DE SU ORIGINAL. DEL QUE ES AUTOR EL ABOGADO IRRIARTE. SU UTILIZACIÓN TOTAL O PARCIAL, ASÍ COMO CUALQUIER REPRODUCCIÓN O CESIÓN A TERCEROS, REQUERIRÁ LA PREVIA AUTORIZACIÓN EXPRESA DE SU AUTOR, Quedando en todo caso prohibida cualquier modificación unilateral del mismo."



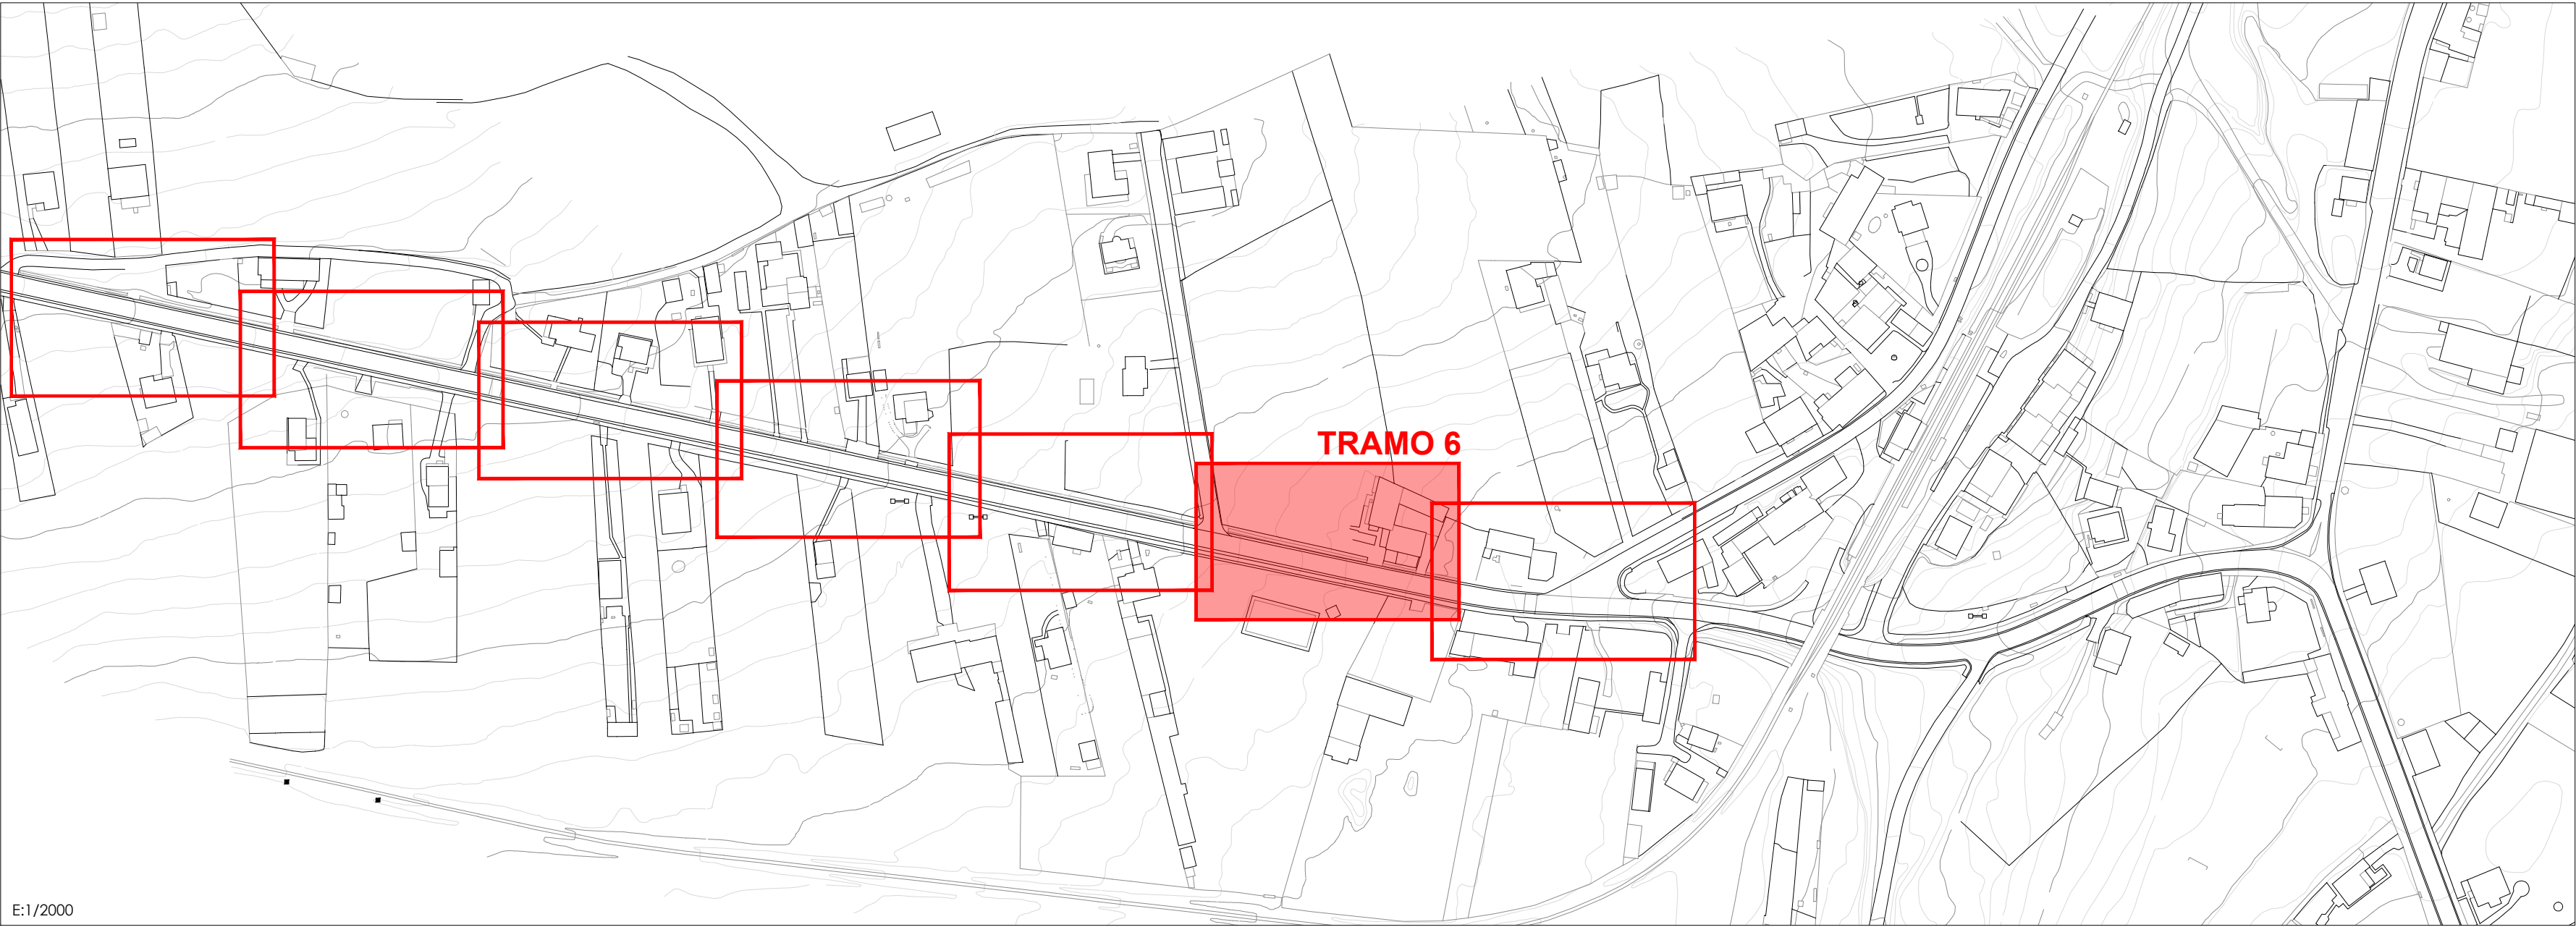


E:1/2000

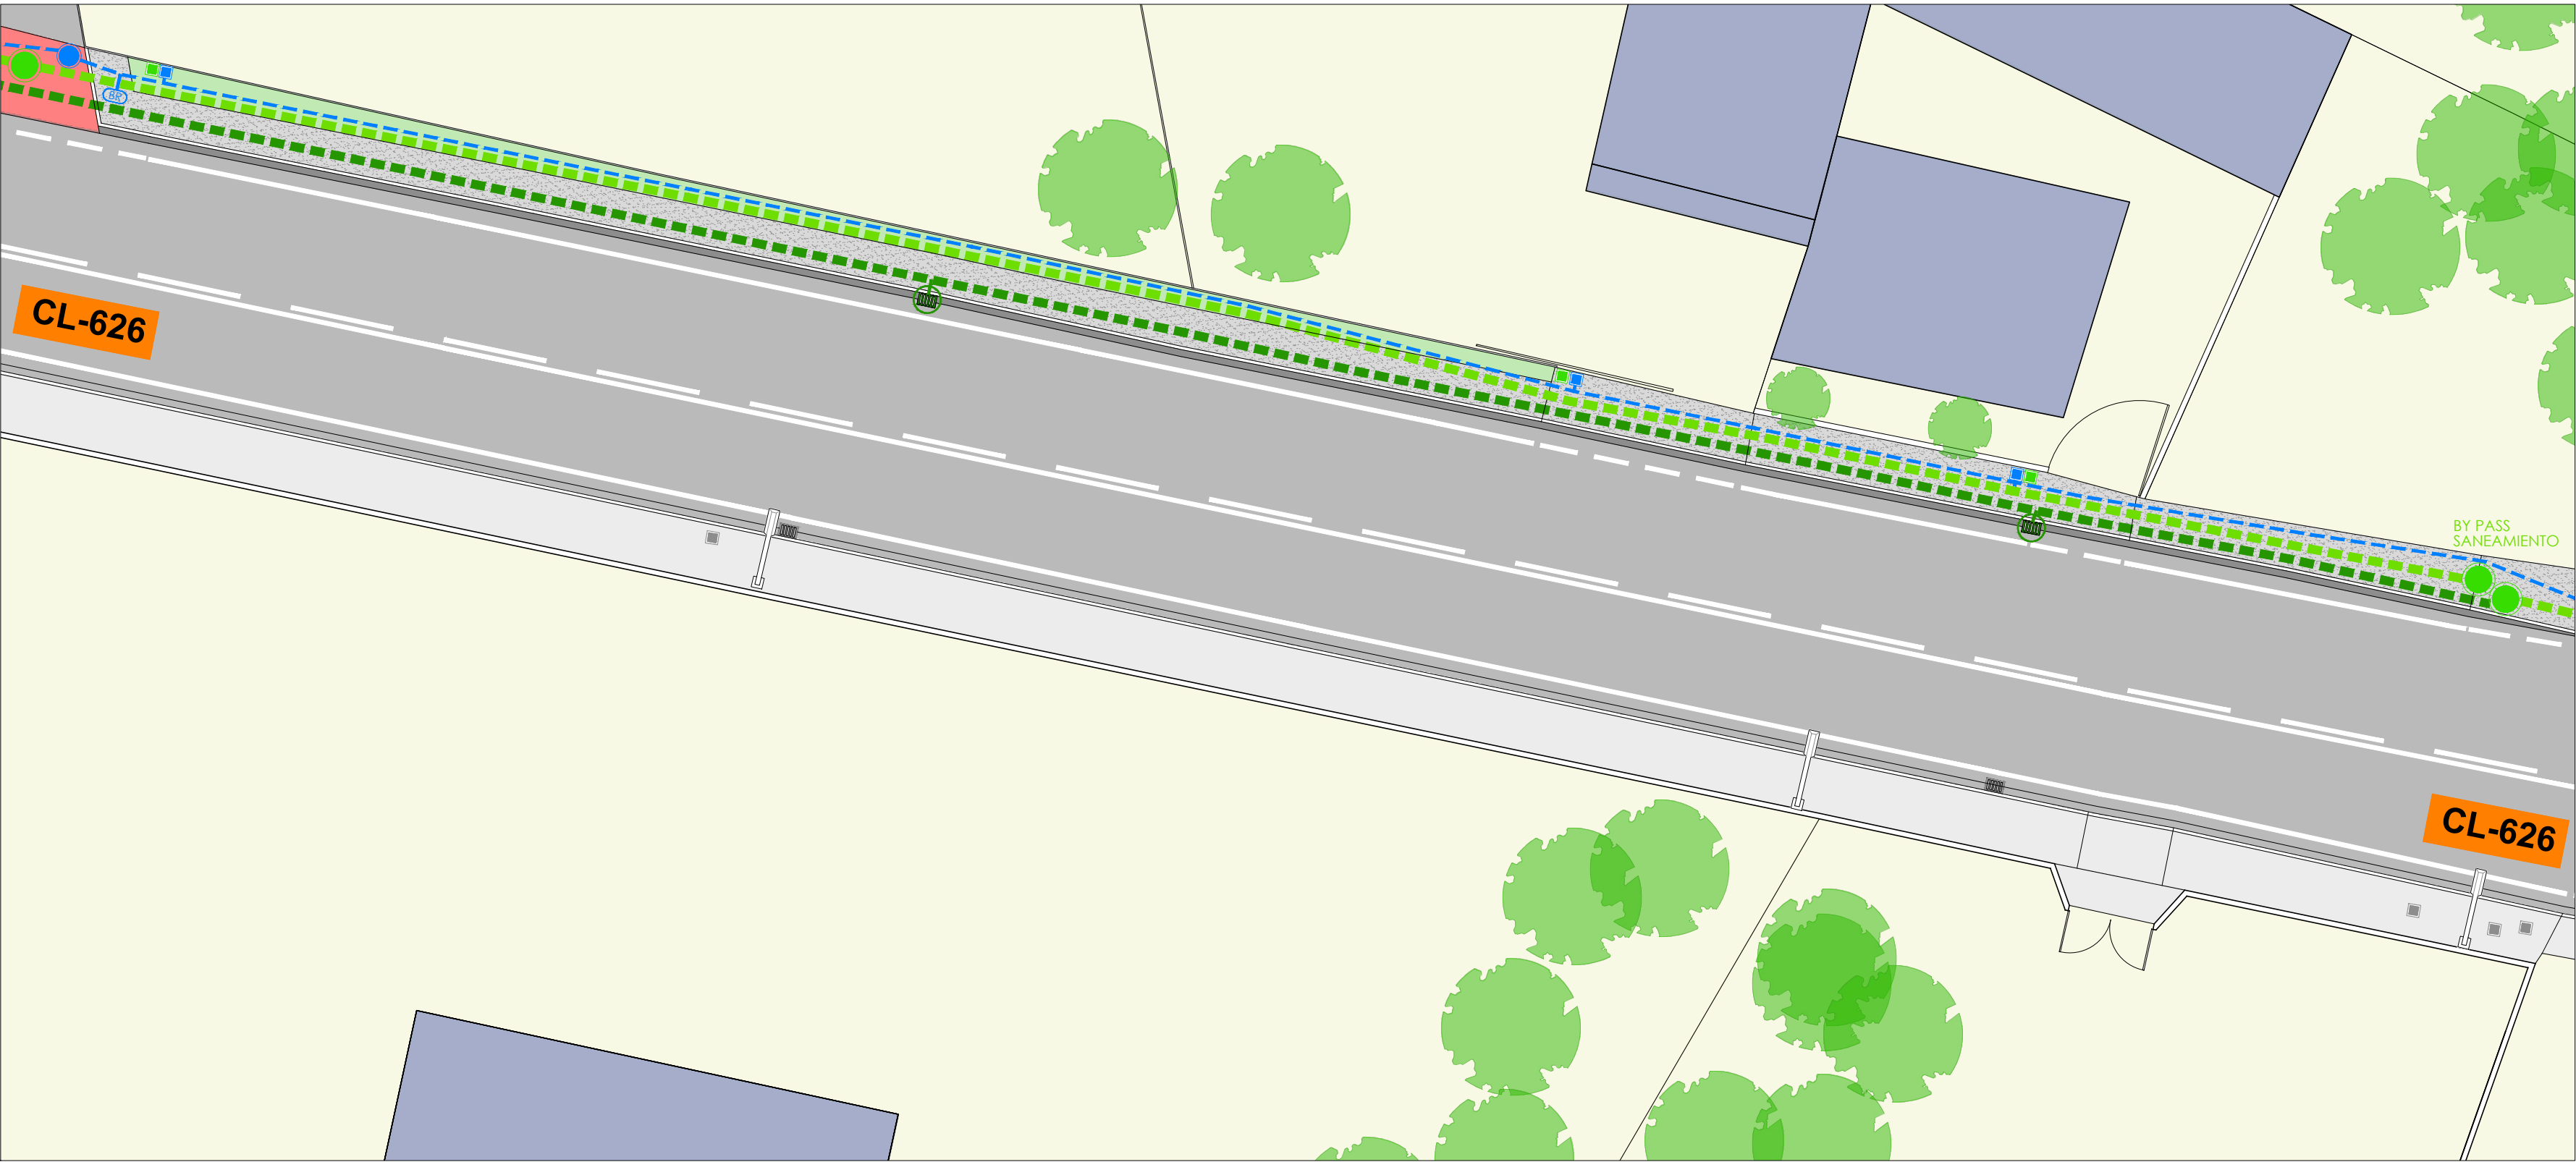

c/ El Chantre, 1 bajo  
24005 - León -  
tlf. +34 987 071 111  
fax.+34 987 073 395  
email: urbaq@urbaq.es

- IMBORNAL
- TAPA COLECTOR
- ARQUETA DE LLAVES
- ARQUETA ALUMBRADO
- FAROLA ALUMBRADO EXISTENTE
- ARQUETA TELEFONÍA EXISTENTE
- NUEVA BOCA DE RIEGO
- ARQUETA SANEAMIENTO
- ARQUETA ACOMETIDA
- TERRENO NATURAL
- NUEVA ACERA DE HORMIGÓN
- ASFALTO EXISTENTE
- HORMIGÓN EXISTENTE
- RELLENO DE GRABILLA
- ZANJA EN VIAL Y REPOSICIÓN DE ASFALTO
- FRANJA 25cm HORMIGÓN
- NUEVO COLECTOR FECALES Ø400
- NUEVO COLECTOR PLUVIALES Ø315
- NUEVO IMBORNAL
- NUEVA RED ABASTECIMIENTO (Ø110) POLIETILENO
- NUEVO TRAMO DE RED ALUMBRADO (Ø90) CORRUGADO FLEXIBLE

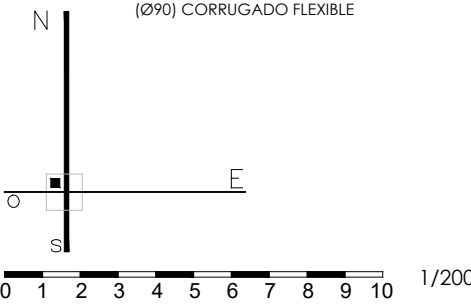

747  
PROYECTO BÁSICO Y DE EJECUCIÓN  
PAVIMENTACIÓN DE CALLES EN VARIAS LOCALIDADES Y  
RENOVACIÓN DE ABASTECIMIENTO EN CAMPOHERMOSO  
PPCM 2018 - LA VECILLA DE CURUEÑO - LEÓN  
PROPIEDAD  
**AYTO. LA VECILLA DE CURUEÑO**  
ESCALA @A2-1/200 MARZO 2018

REFORMADO CTRA. CL-626  
TRAMO 6 INSTALACIONES


Sustituye a

Sustituido por


**FLiL**  
Fernando Liébana Díez  
arquitecto

"EL PRESENTE DOCUMENTO ES COPIA DE SU ORIGINAL. DEL QUE ES AUTOR EL ABOGADO FIRMANTE. SU UTILIZACIÓN TOTAL O PARCIAL, ASÍ COMO CUALQUIER REPRODUCCIÓN O CESIÓN A TERCEROS, REQUERIRÁ LA PREVIA AUTORIZACIÓN EXPRESA DE SU AUTOR, Quedando en todo caso prohibida cualquier modificación unilateral del mismo."



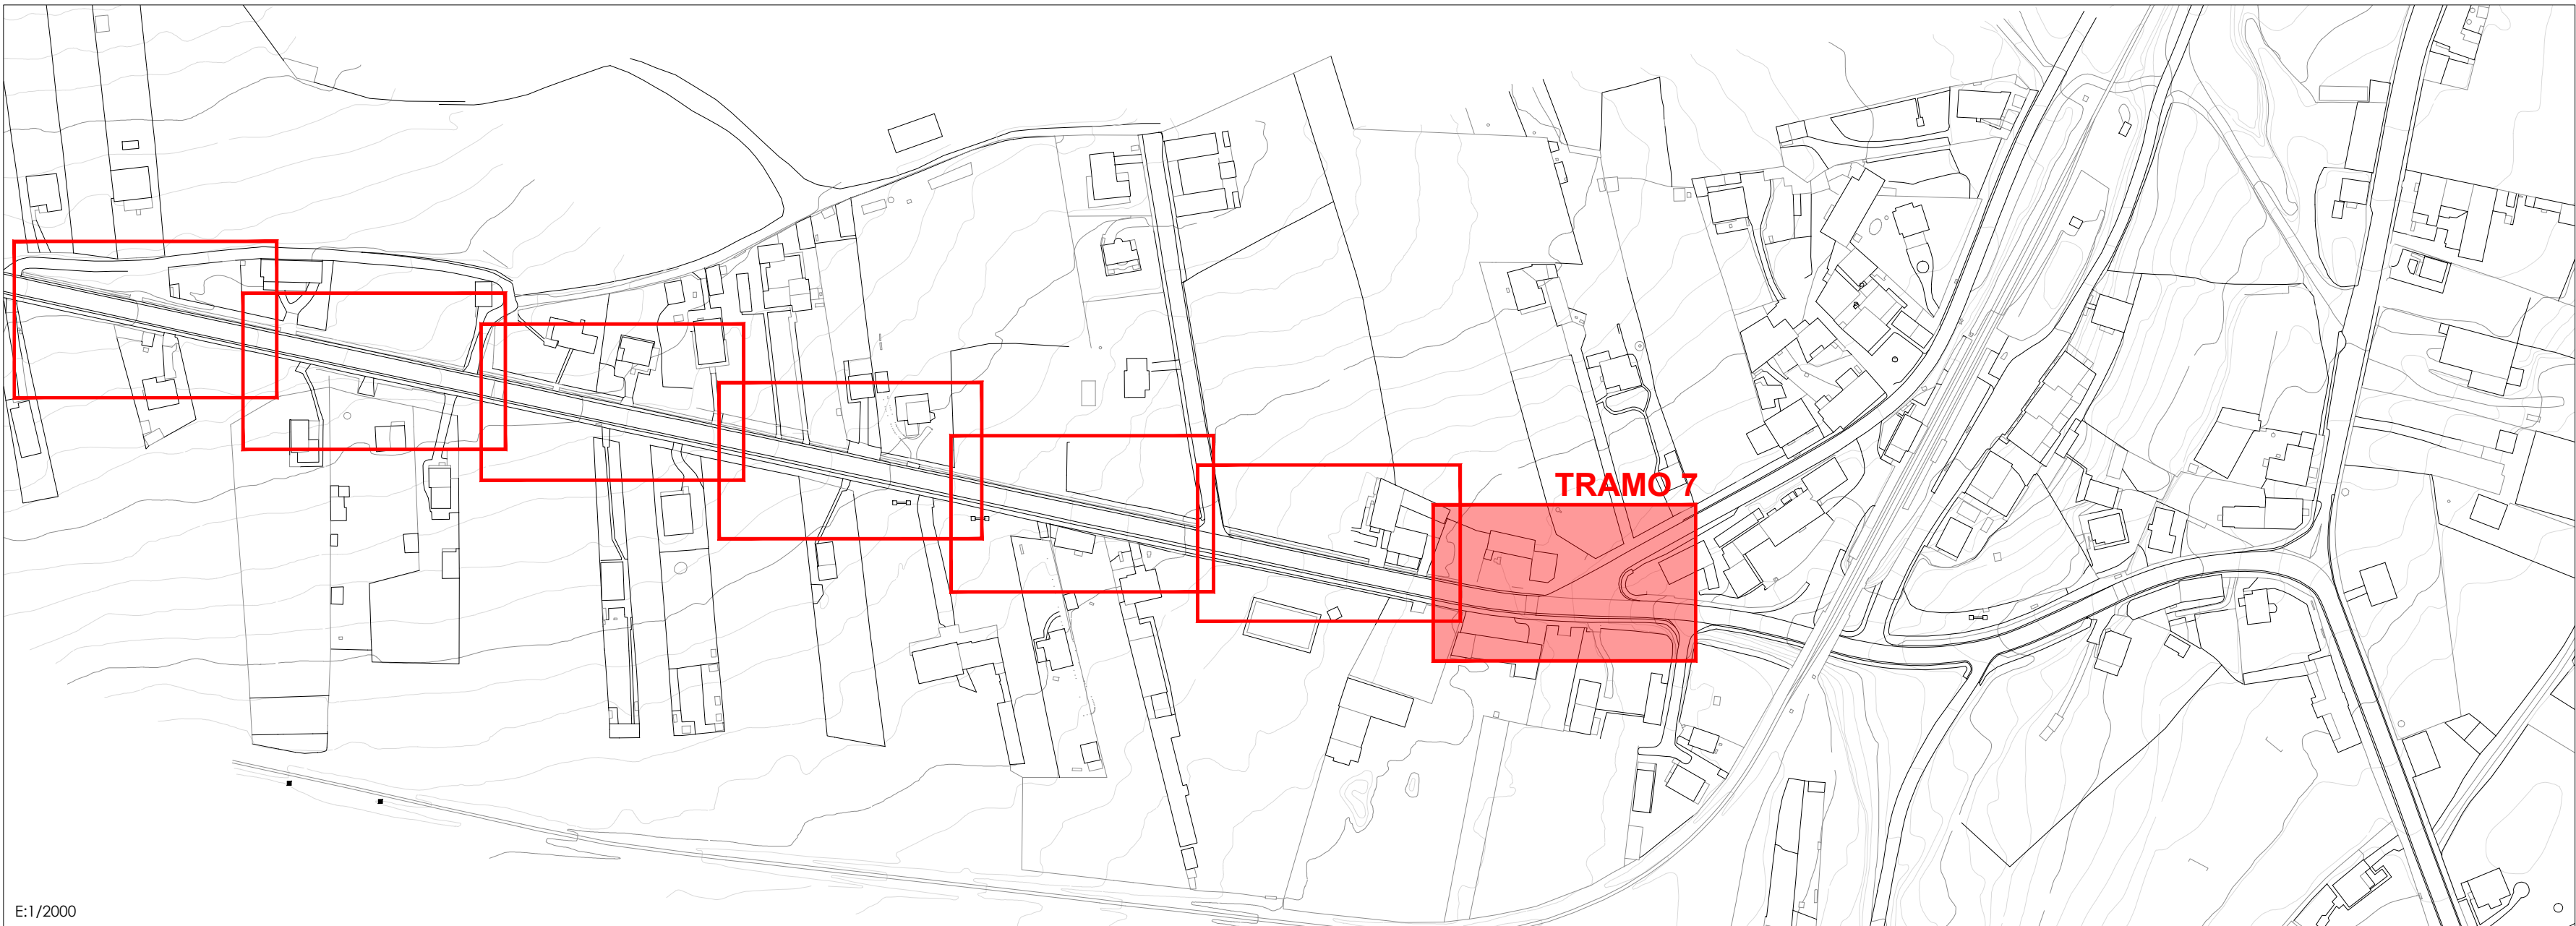


E:1/2000

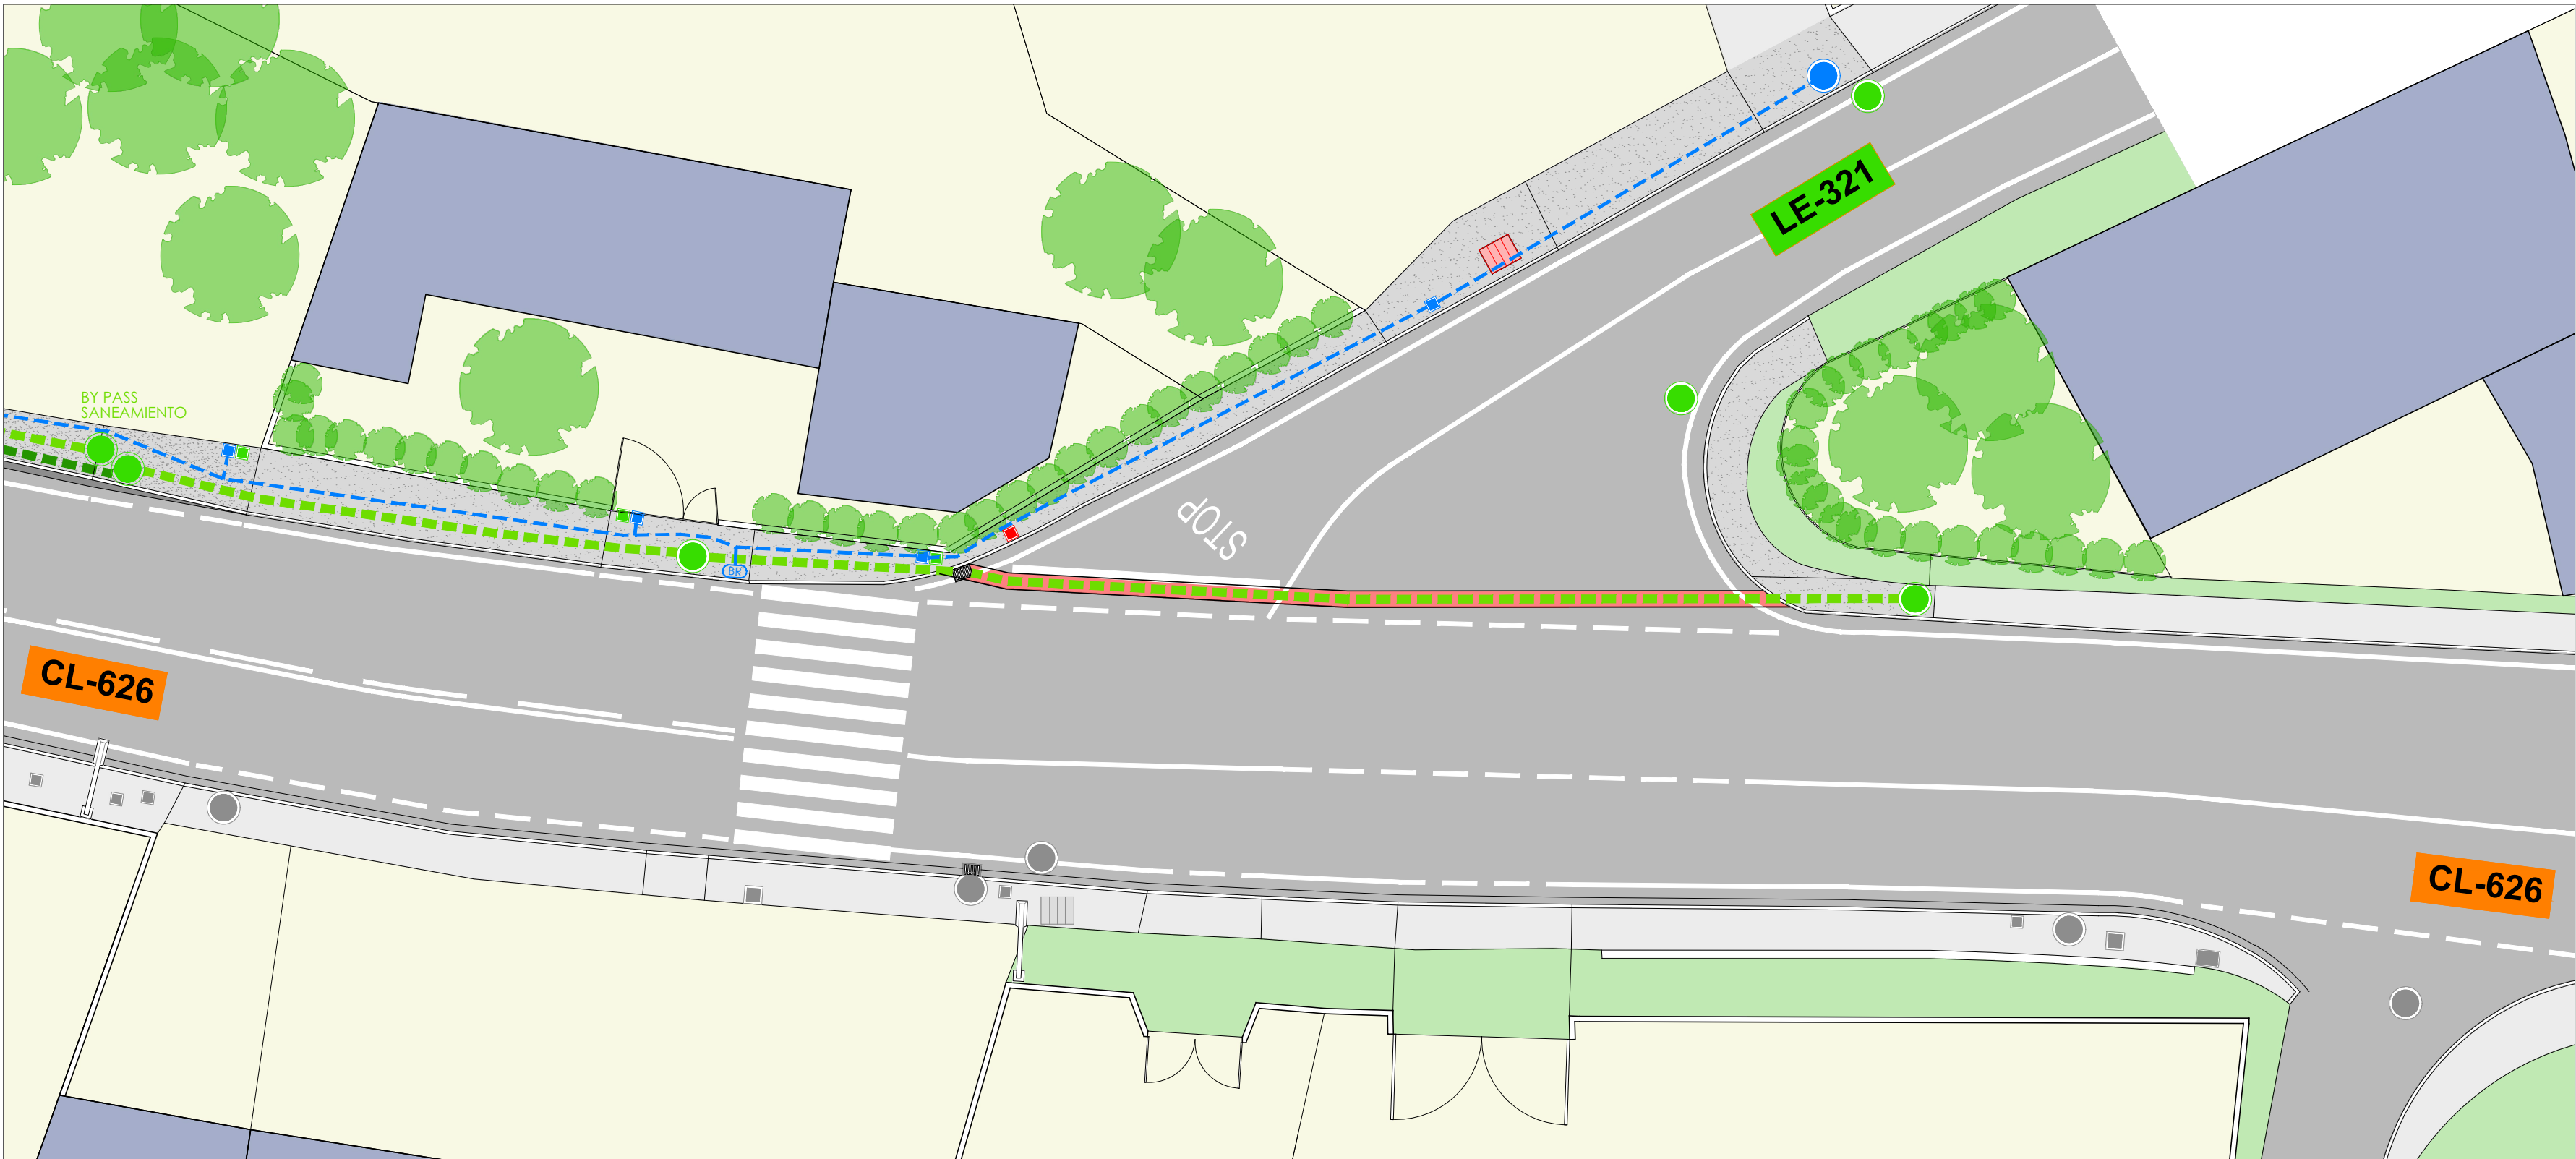

c/ El Chantre, 1 bajo  
24005 - León -  
tlf. +34 987 071 111  
fax.+34 987 073 395  
email: urbaq@urbaq.es

- IMBORNAL
- TAPA COLECTOR
- ARQUETA DE LLAVES
- ARQUETA ALUMBRADO
- FAROLA ALUMBRADO EXISTENTE
- ARQUETA TELEFONÍA EXISTENTE
- NUEVA BOCA DE RIEGO
- ARQUETA SANEAMIENTO
- ARQUETA ACOMETIDA
- TERRENO NATURAL
- NUEVA ACERA DE HORMIGÓN
- ASFALTO EXISTENTE
- HORMIGÓN EXISTENTE
- RELLENO DE GRABILLA
- ZANJA EN VIAL Y REPOSICIÓN DE ASFALTO
- FRANJA 25cm HORMIGÓN
- NUEVO COLECTOR FECALES Ø400
- NUEVO COLECTOR PLUVIALES Ø315
- NUEVO IMBORNAL
- NUEVA RED ABASTECIMIENTO (Ø110) POLIETILENO
- NUEVO TRAMO DE RED ALUMBRADO (Ø90) CORRUGADO FLEXIBLE

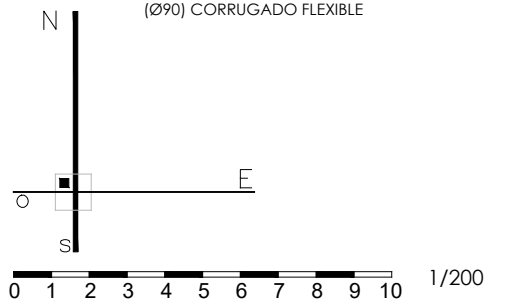

747  
PROYECTO BÁSICO Y DE EJECUCIÓN  
PAVIMENTACIÓN DE CALLES EN VARIAS LOCALIDADES Y  
RENOVACIÓN DE ABASTECIMIENTO EN CAMPOHERMOSO  
PPCM 2018 - LA VECILLA DE CURUEÑO - LEÓN  
PROPIEDAD  
AYTO. LA VECILLA DE CURUEÑO  
ESCALA @A2-1/200 MARZO 2018

REFORMADO CTRA. CL-626  
TRAMO 7 INSTALACIONES  
Sustituye a Sustituido por

**B07**  
F.Li.L.  
Fernando Liébana Díez  
arquitecto


"EL PRESENTE DOCUMENTO ES COPIA DE SU ORIGINAL. DEL QUE ES AUTOR EL ABOGADO FIRMANTE. SU UTILIZACIÓN TOTAL O PARCIAL, ASÍ COMO CUALQUIER REPRODUCCIÓN O CESIÓN A TERCEROS, REQUERIRÁ LA PREVIJA AUTORIZACIÓN EXPRESA DE SU AUTOR, Quedando en todo caso prohibida cualquier modificación unilateral del mismo."






E:1/1000


- |  |  |   |
|--|--|---|
| 1.- TERRENO ACTUAL                               | 7.- NUEVO COLECTOR FECALES Ø400                  | 12.- ZAHORRA ARTIFICIAL                       |
| 2.- AGLOMERADO EXISTENTE CARRETERA CL-626        | 8.- NUEVO COLECTOR PLUVIALES Ø315                | 13.- NUEVO BORDILLO                           |
| 3.- ACERA EXISTENTE                              | 9.- NUEVA RED ABASTECIMIENTO Ø110                | 14.- NUEVA ACERA DE HORMIGÓN (1,5 m de ancho) |
| 4.- BORDILLO EXISTENTE                           | 10.- NUEVO IMBORNAL CONECTADO A RED DE PLUVIALES | 15.- ARENA                                    |
| 5.- FIN DE AGLOMERADO EXISTENTE CARRETERA CL-626 | COLOCADO EN FRANJA DE HORMIGÓN (25cm)            |   |
| 6.- CUNETA DE HORMIGÓN EXISTENTE                 | 11.- ZAHORRA NATURAL                             |   |

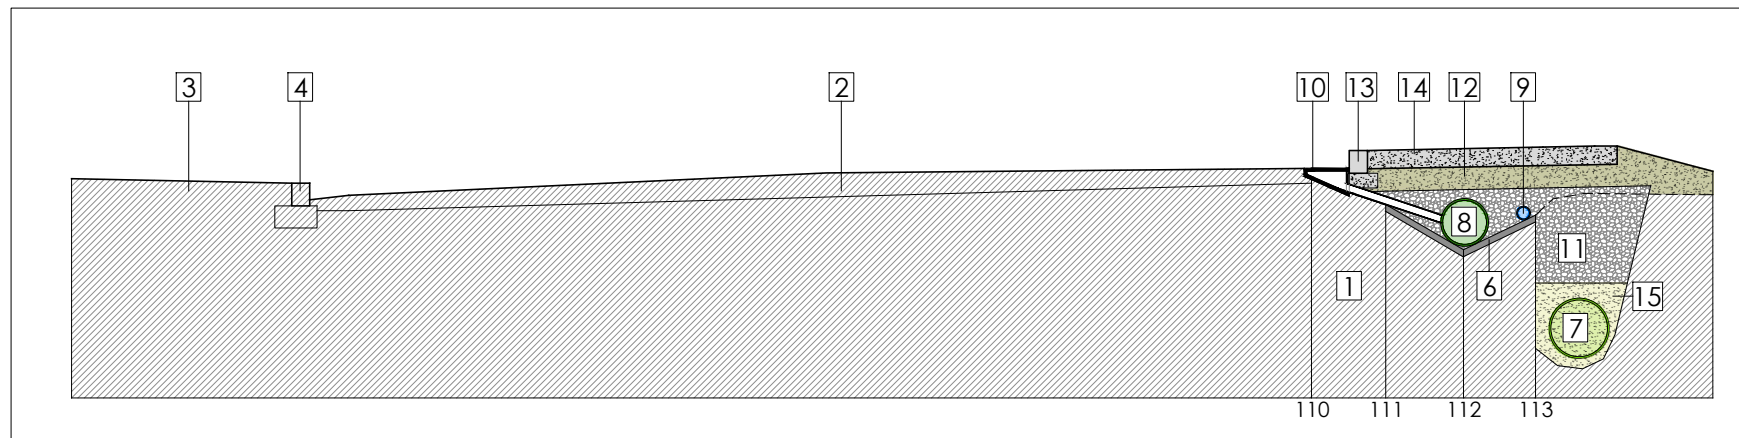


E:1/50  
SECCIÓN TRANSVERSAL ST.01

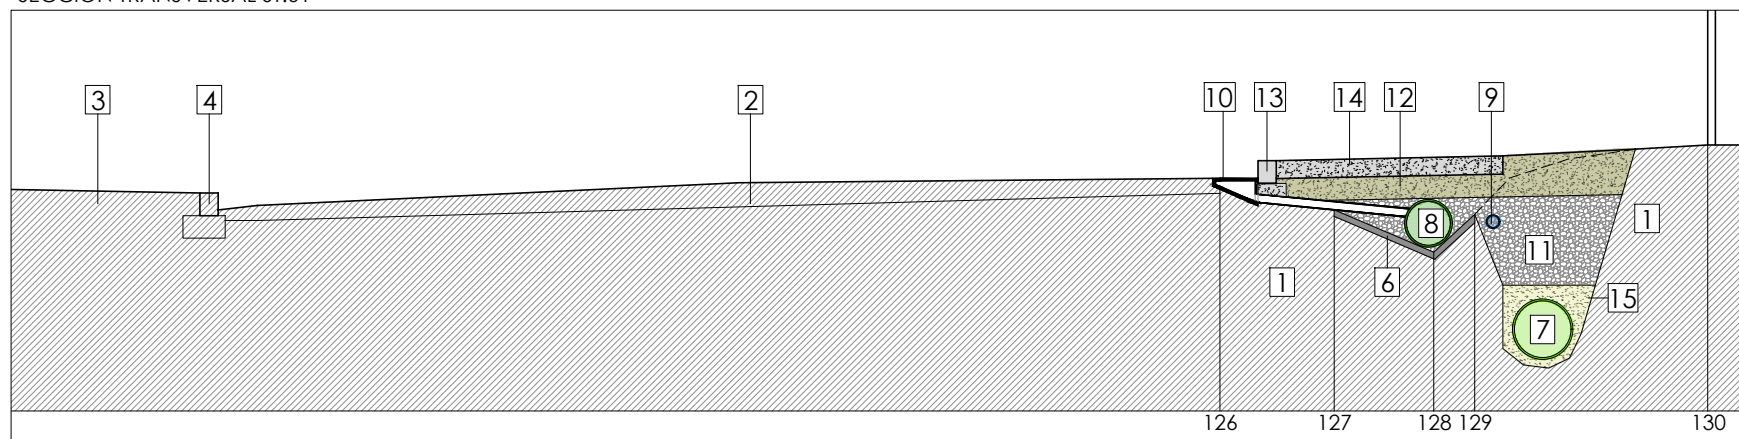


E:1/50  
SECCIÓN TRANSVERSAL ST.03

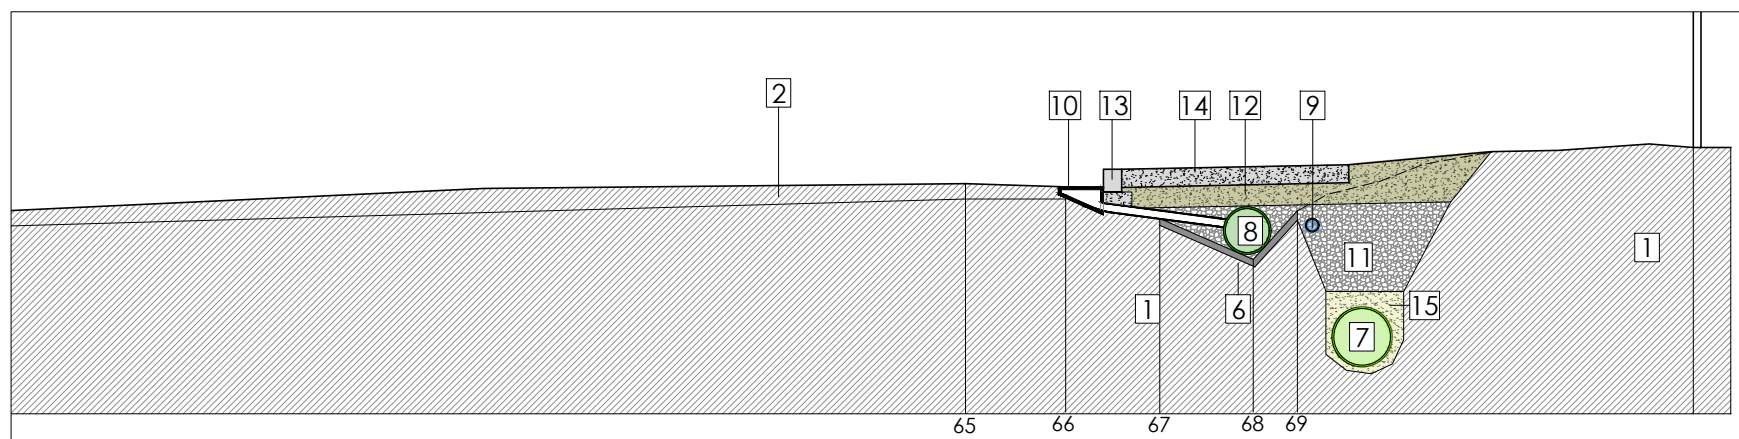


E:1/50  
SECCIÓN TRANSVERSAL ST.05

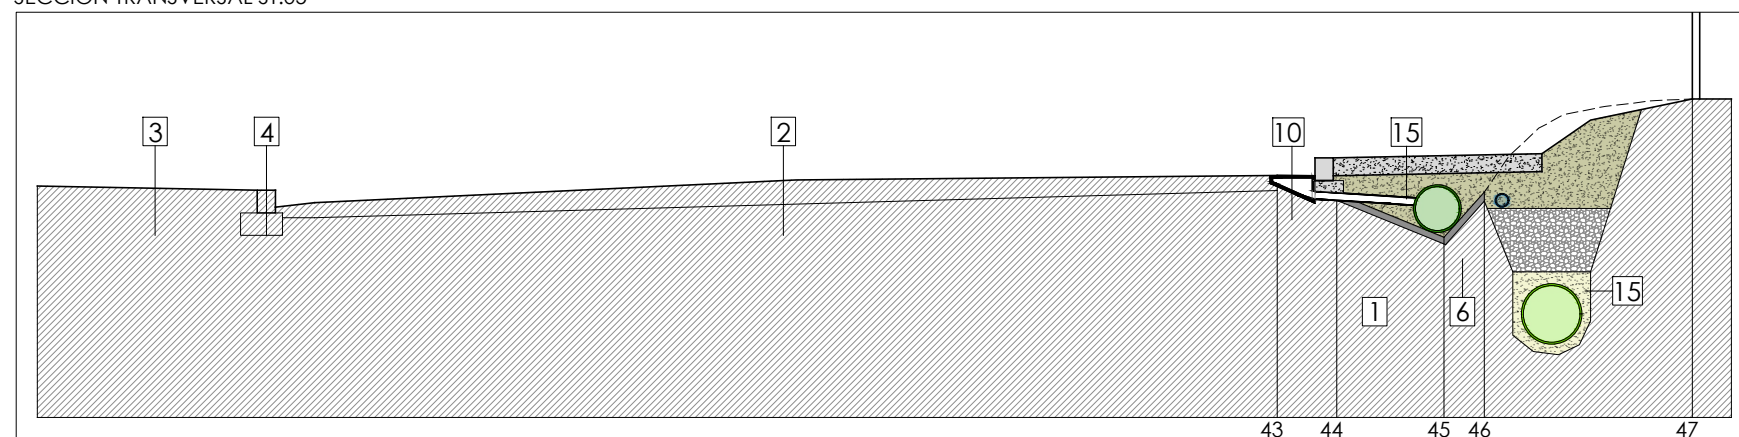


E:1/50  
SECCIÓN TRANSVERSAL ST.07

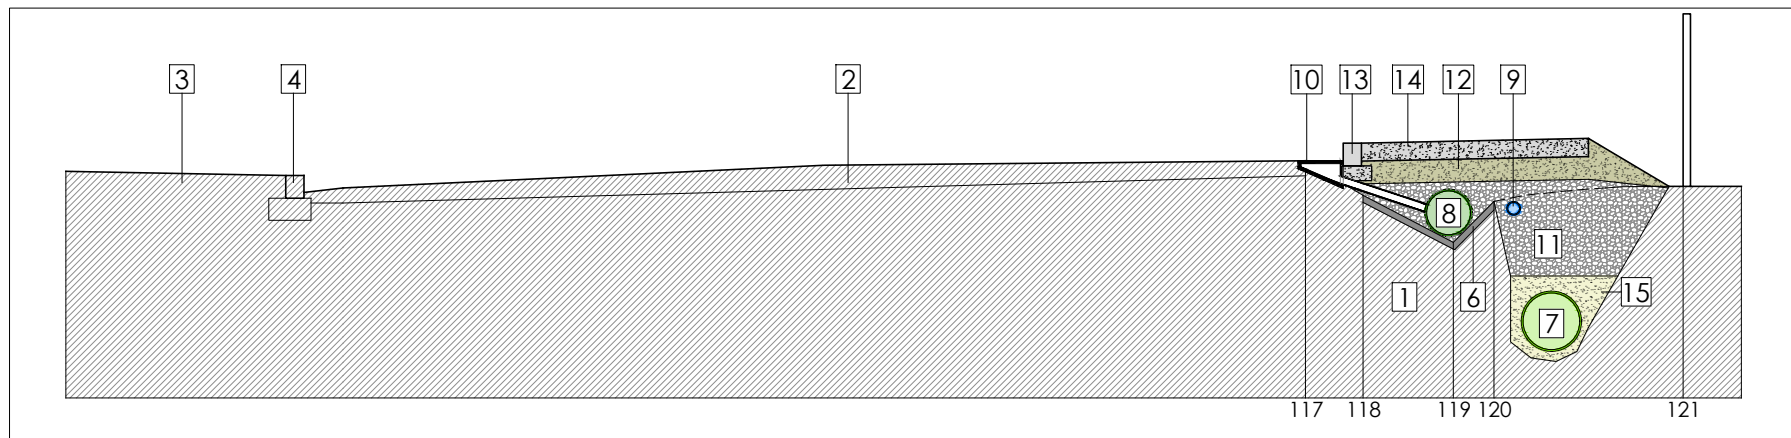


E:1/50  
SECCIÓN TRANSVERSAL ST.02

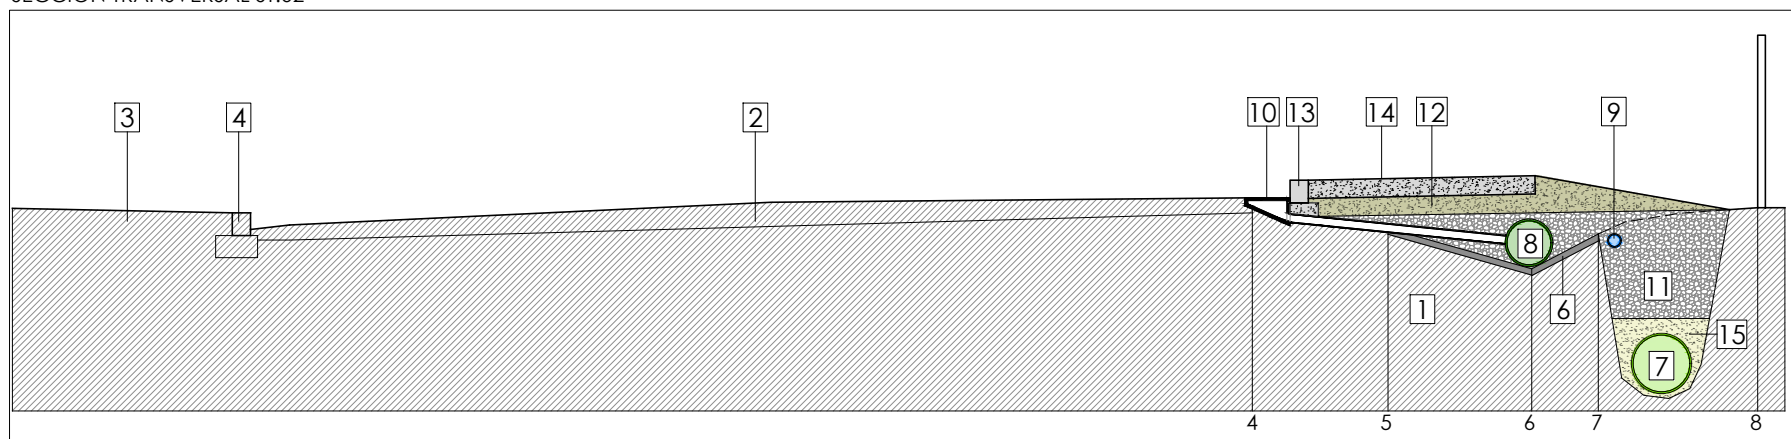

E:1/50  
SECCIÓN TRANSVERSAL ST.04

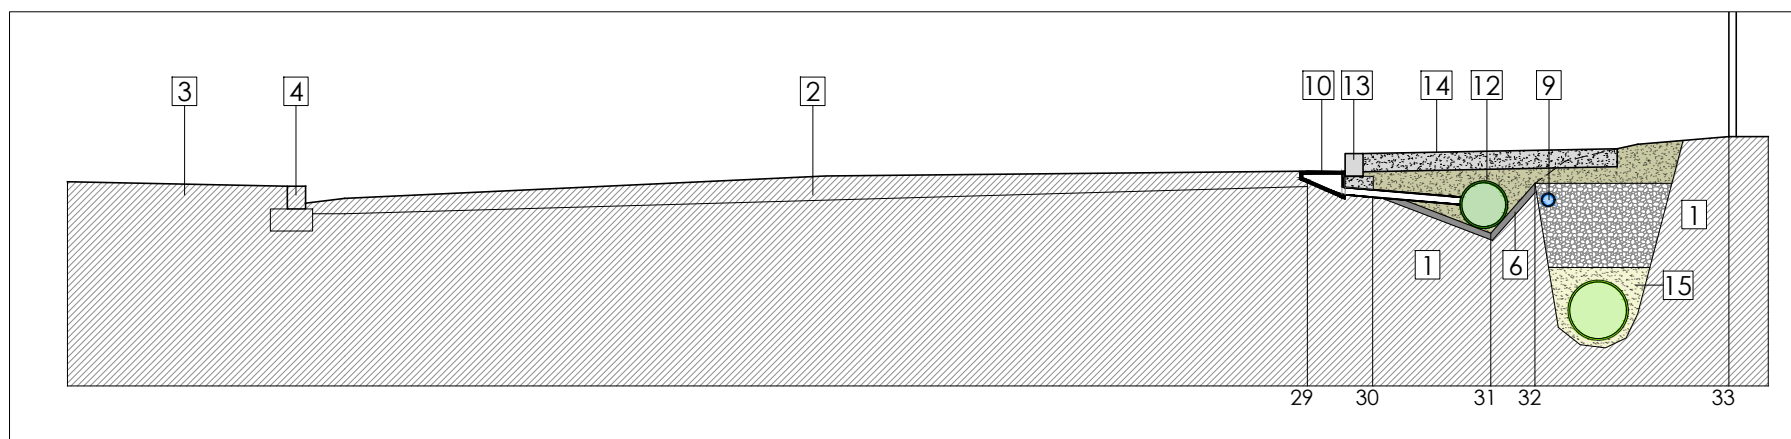


E:1/50  
SECCIÓN TRANSVERSAL ST.06

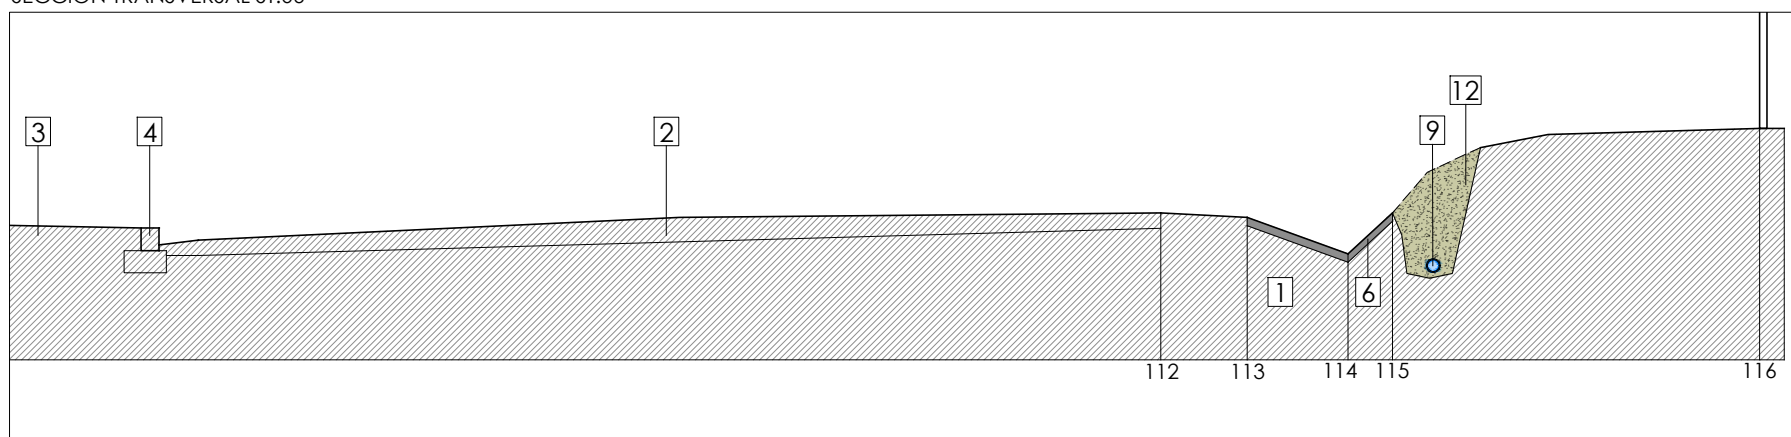

E:1/50  
SECCIÓN TRANSVERSAL ST.08



c/ El Chantre, 1 bajo  
24005 - León -  
Tlf. +34 987 071 111  
fax. +34 987 073 395  
email: urbaq@urbaq.es

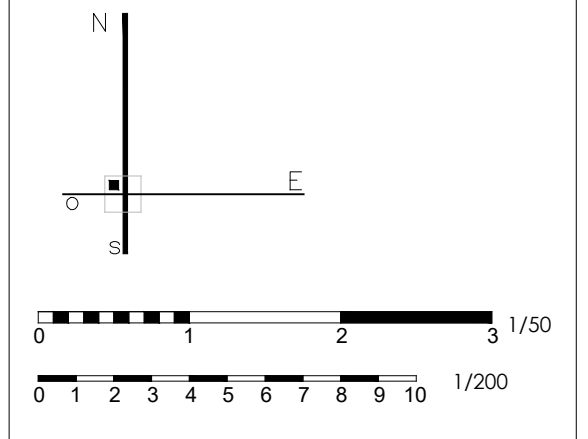

PROYECTO BÁSICO Y DE EJECUCIÓN  
PAVIMENTACIÓN DE CALLES EN VARIAS LOCALIDADES Y  
RENOVACIÓN DE ABASTECIMIENTO EN CAMPOHERMOSO  
PPCM 2018 - LA VECILLA DE CURUEÑO - LEÓN  
PROPIEDAD  
**AYTO. LA VECILLA DE CURUEÑO**  
ESCALA @A2-1/200 MARZO 2018

REFORMADO CTRA. CL-626  
SECCIONES TRANSVERSALES  
Sustituye a Sustituido por


**FLiL**  
Fernando Liebana Díez  
arquitecto

EL PRESENTE DOCUMENTO ES COPIA DE SU ORIGINAL DEL QUE ES AUTOR EL ABDO PRANTE SU UTILIZACIÓN TOTAL O PARCIAL, ASÍ COMO CUALQUIER REPRODUCCIÓN O CESSIÓN A TERCEROS, REQUIEREN LA PREVIA AUTORIZACIÓN EXPRESA DE SU AUTOR, QUEDANDO EN TODO CASO PROHIBIDA CUALQUIER MODIFICACIÓN UNILATERAL DEL MISMO.






E:1/1000

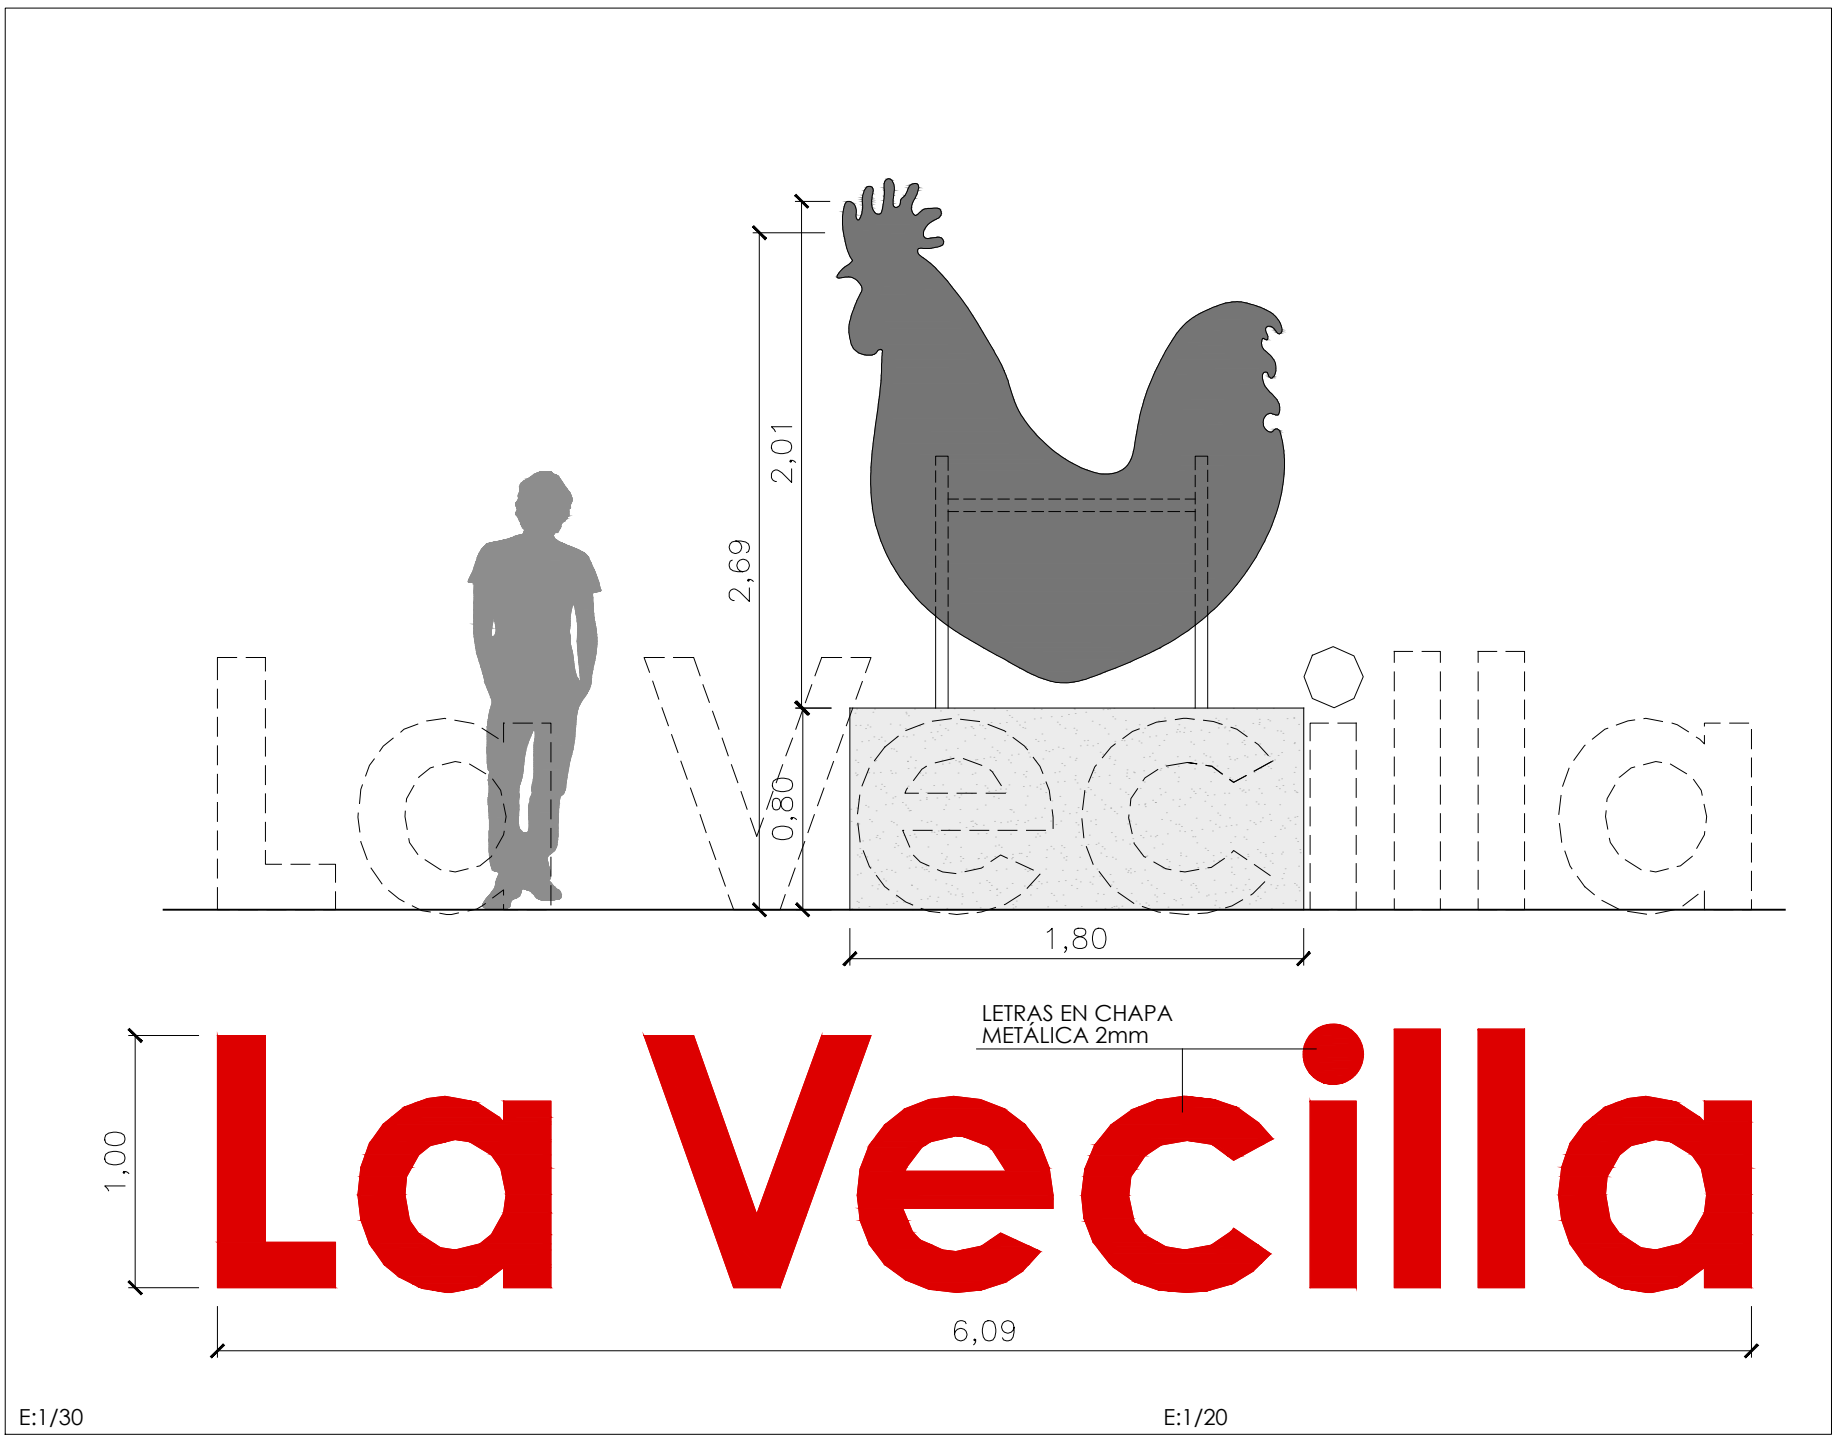


E:1/30

E:1/20

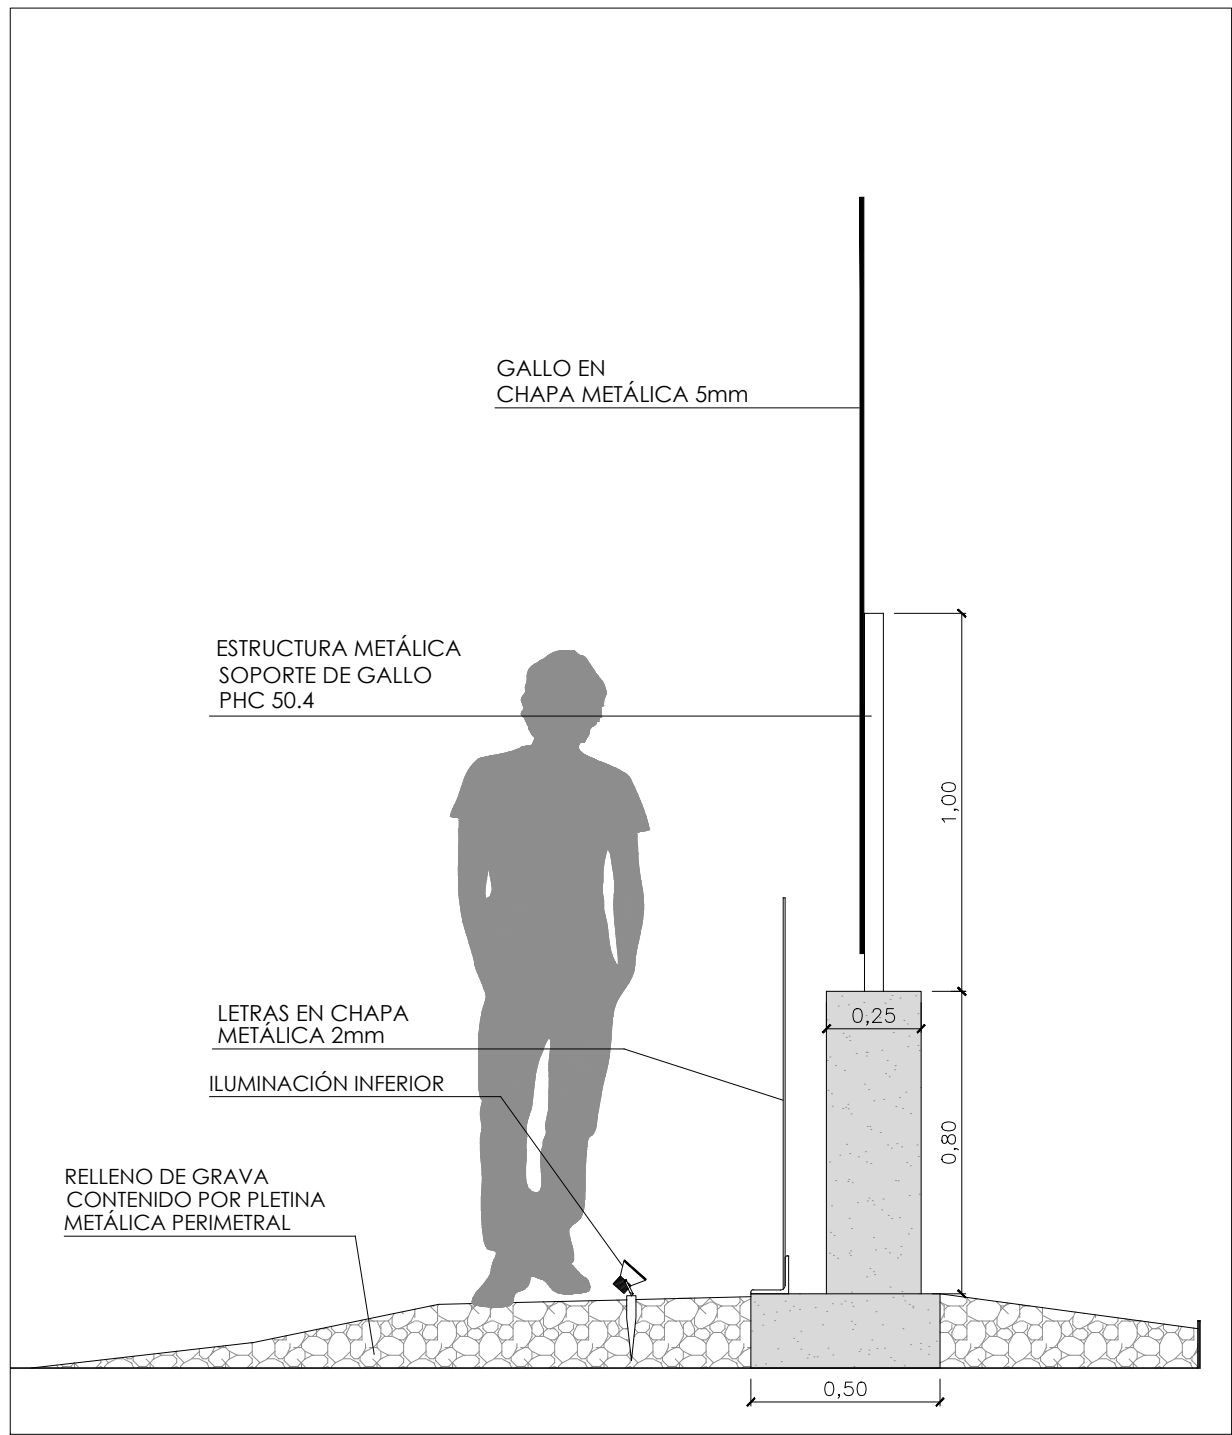

c/ El Chantre, 1 bajo  
2 4 0 0 5 - L e ó n -  
Tlf. +34 987 071 111  
fax. +34 987 073 395  
email: urbaq@urbaq.es

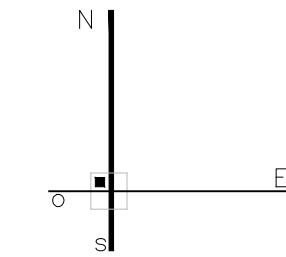


0 1 2 3 1/50  
0 1 2 3 4 5 6 7 8 9 10 1/200

747  
PROYECTO BÁSICO Y DE EJECUCIÓN  
PAVIMENTACIÓN DE CALLES EN VARIAS LOCALIDADES Y  
RENOVACIÓN DE ABASTECIMIENTO EN CAMPOHERMOSO  
PPCM 2018 - LA VECILLA DE CURUEÑO - LEÓN  
PROPIEDAD  
AYTO. LA VECILLA DE CURUEÑO  
ESCALA @A2-1/200 MARZO 2018

REFORMADO CTRA. CL-626  
DETALLE CARTEL MUNICIPIO  
Sustituye a Sustituido por


**FLiL**  
Fernando Liebana Diez  
arquitecto

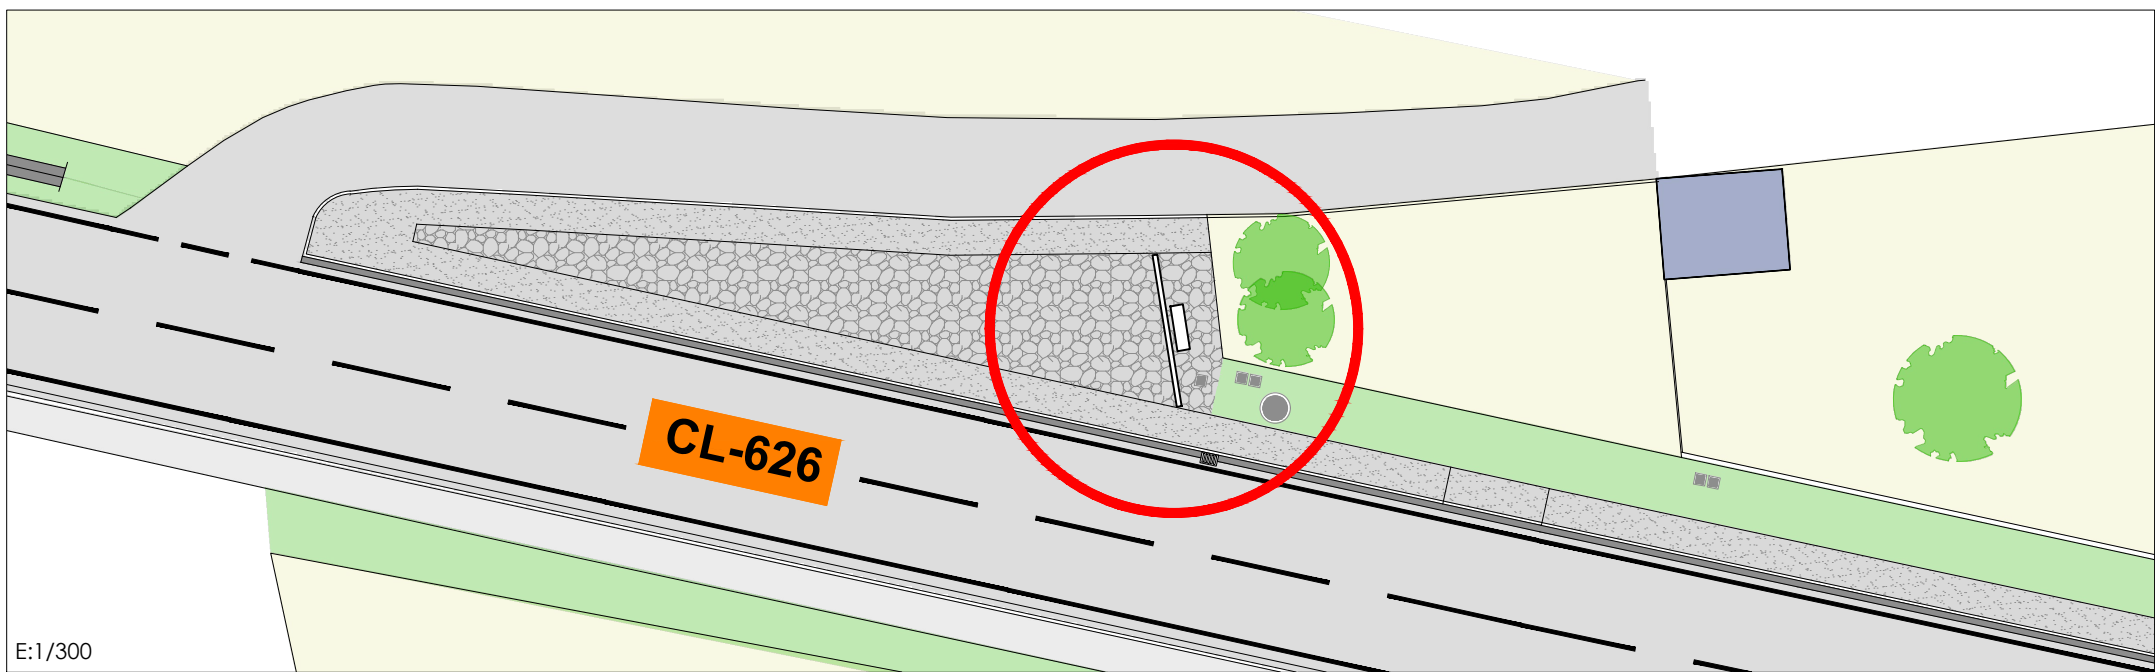

E:1/300

EL PRESENTE DOCUMENTO ES COPIA DE SU ORIGINAL DEL QUE ES AUTOR EL ABOGADO FIANTE SU UTILIZACIÓN TOTAL O PARCIAL, ASÍ COMO CUALQUIER REPRODUCCIÓN O CESSIÓN A TERCEROS, REQUIEREN LA PREVA AUTORIZACIÓN EXPRESA DE SU AUTOR, QUEDANDO EN TODO CASO PROHIBIDA CUALQUIER MODIFICACIÓN DEL MISMO.



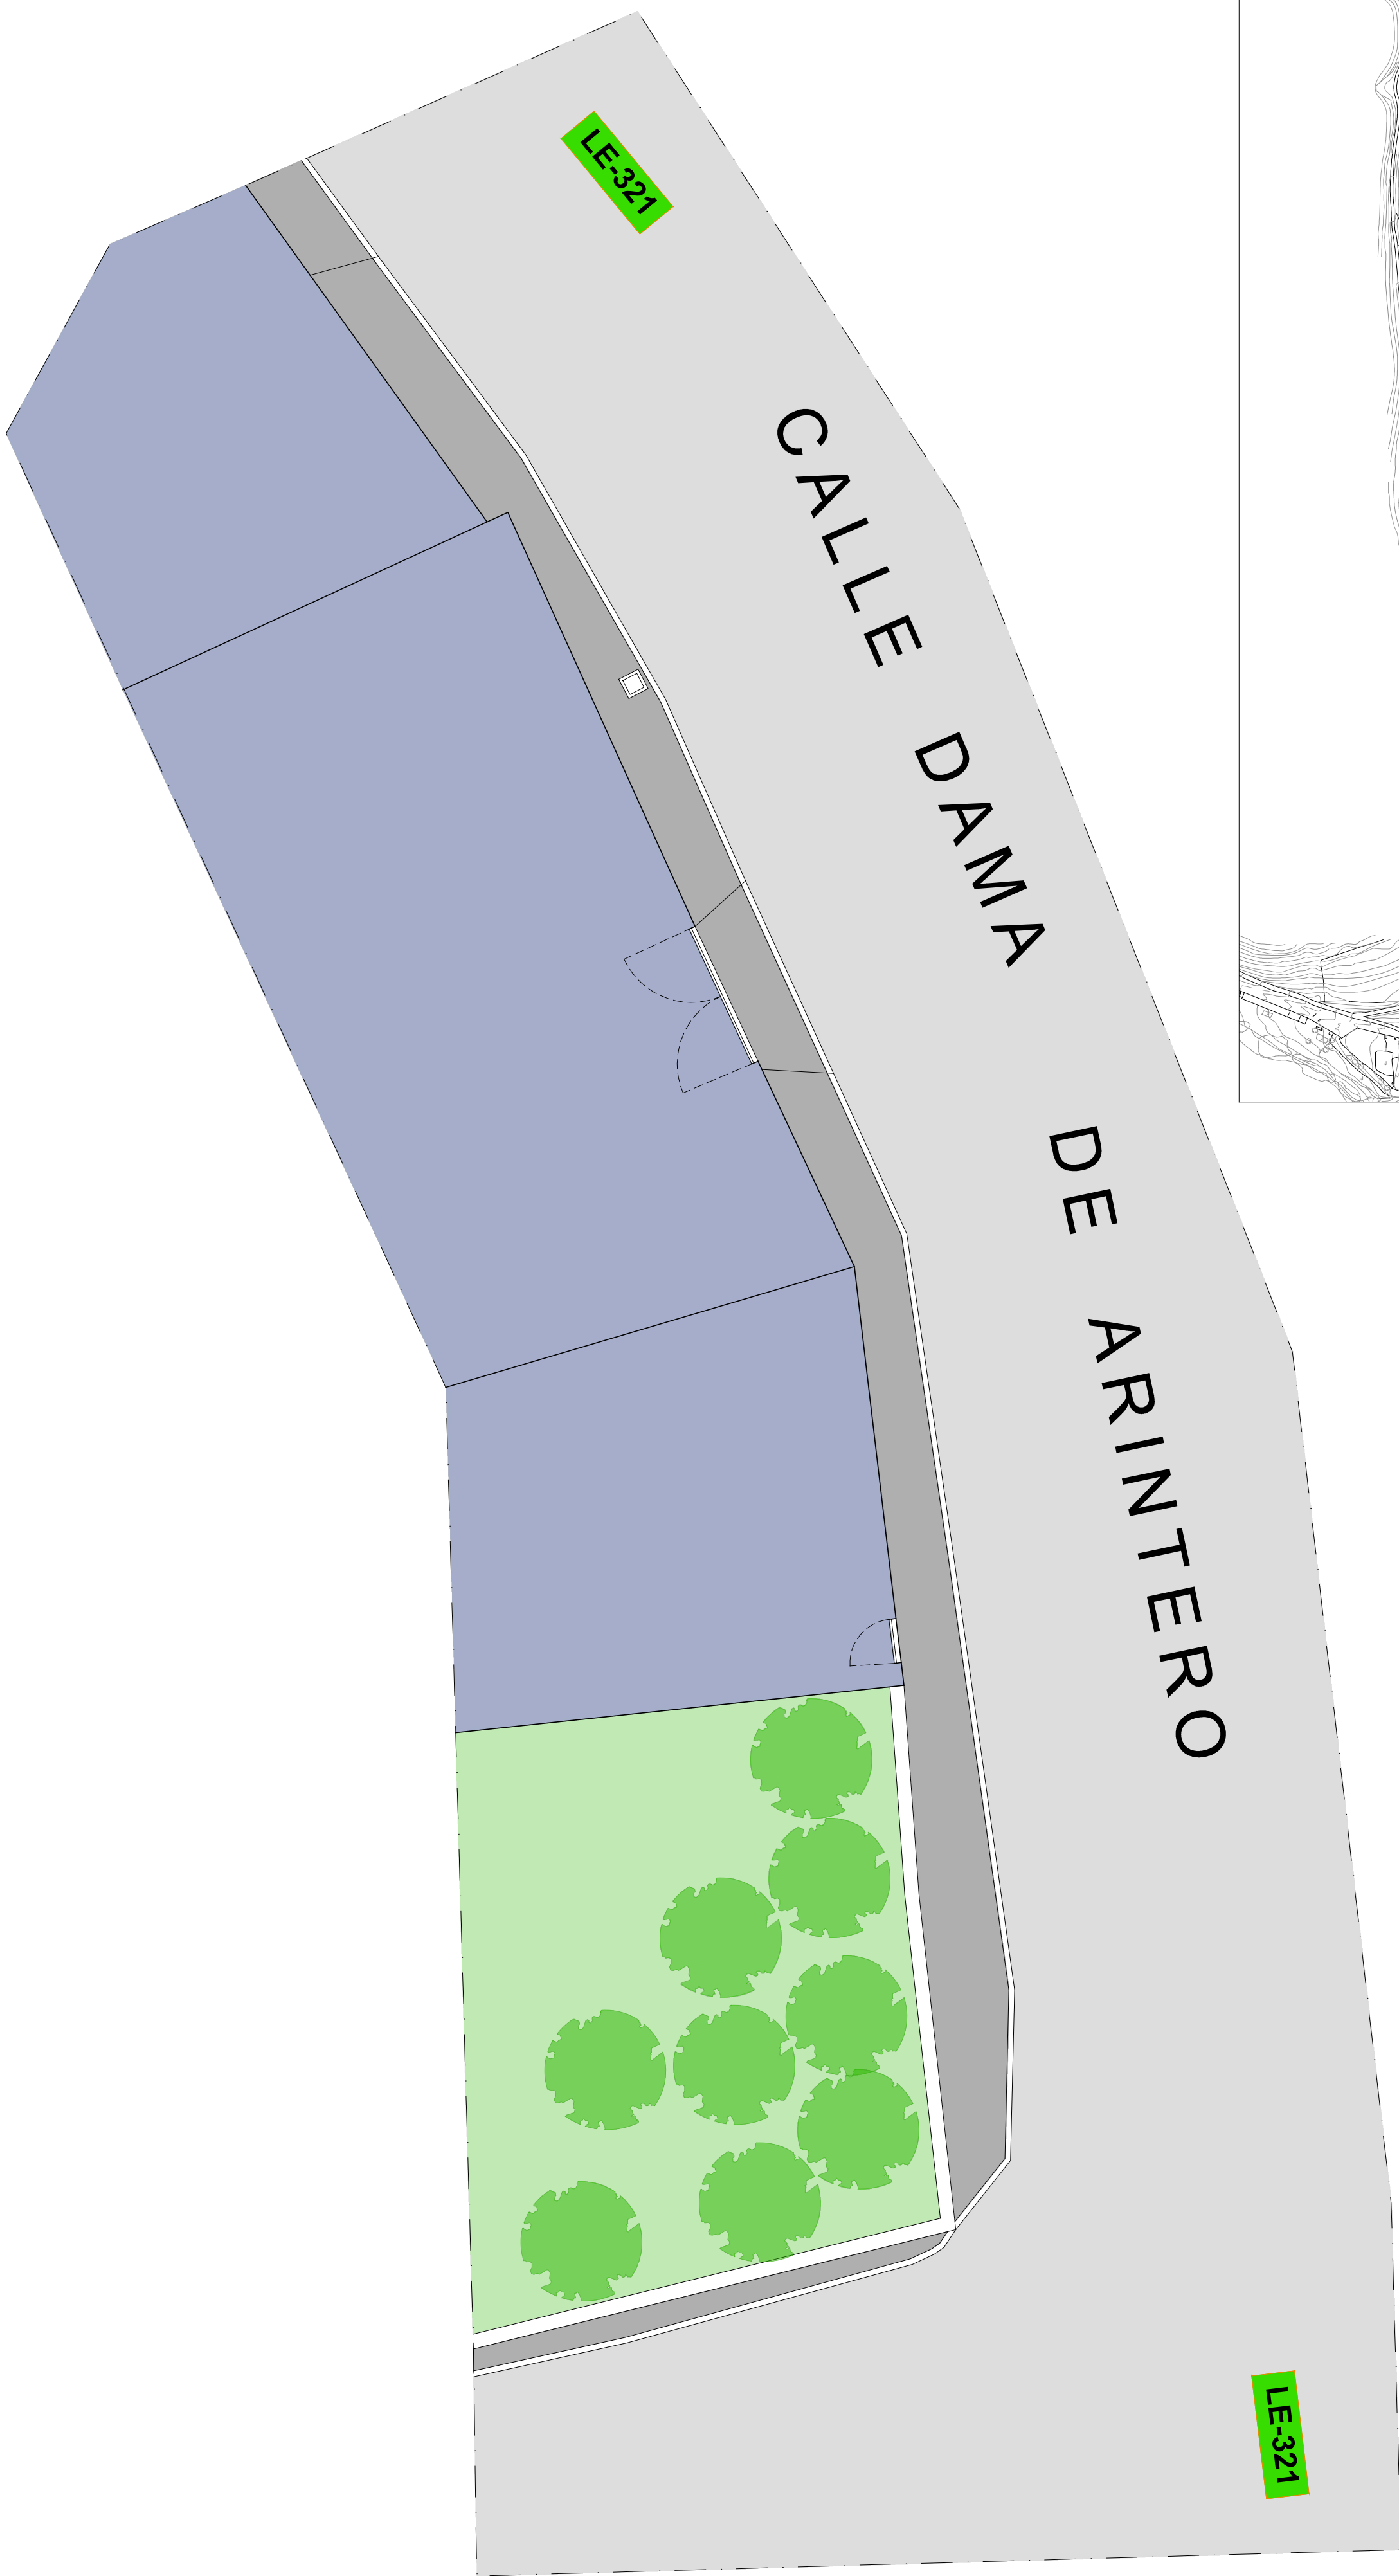


LA CÁNDANA  
1/3000



c/ El Chantre, 1 bajo  
24005 - León -  
tlf. +34 987 071 111  
fax. +34 987 073 395  
email: urbaq@urbaq.es

- ARQUETA EXISTENTE
- EDIFICACIONES
- ASFALTO EXISTENTE
- ACERA HORMIGÓN A REPONER

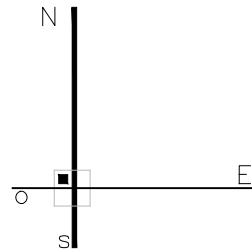

747  
PROYECTO BÁSICO Y DE EJECUCIÓN  
PAVIMENTACIÓN DE CALLES EN VARIAS LOCALIDADES Y  
RENOVACIÓN DE ABASTECIMIENTO EN CAMPOHERMOSO  
PPCM 2018 - LA VECILLA DE CURUEÑO - LEÓN  
PROPIEDAD  
AYTO. LA VECILLA DE CURUEÑO  
ESCALA @A2-1/200 MARZO 2018

LA CANDANA TRAMO 1  
PAVIMENTACIÓN

Sustituye a

Sustituido por

E03

.FLiL

Fernando Liébana Díez  
arquitecto


"EL PRESENTE DOCUMENTO ES COPIA DE SU ORIGINAL. DEL QUE ES AUTOR EL AGENTE FIRMANTE. SU UTILIZACIÓN TOTAL O PARCIAL, ASÍ COMO CUALQUIER REPRODUCCIÓN O CESIÓN A TERCEROS, REQUIEREN LA PREVI AUTORIZACIÓN EXPRESA DE SU AUTOR, QUEDANDO EN TODO CASO PROHIBIDA CUALQUIER MODIFICACIÓN UNILATERAL DEL MISMO."






CALLE DAMA DE ARINTERO

LE-321

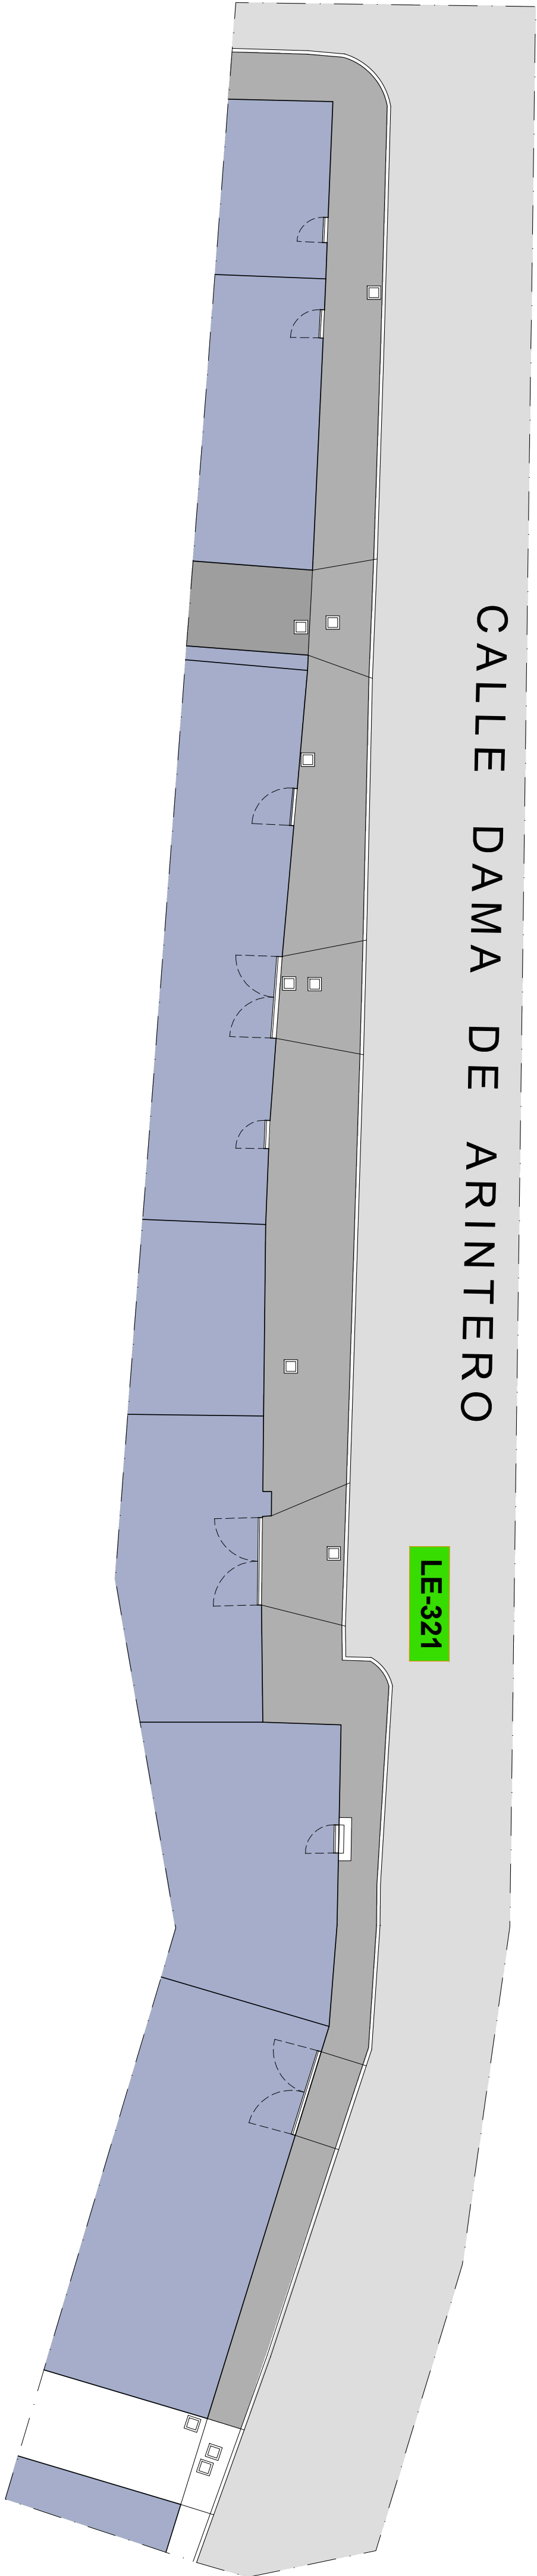

c/ El Chantre, 1 bajo  
24005 - León -  
tlf. +34 987 071 111  
fax.+34 987 073 395  
email: urbaq@urbaq.es

- ARQUETA EXISTENTE
- EDIFICACIONES
- ASFALTO EXISTENTE
- ACERA HORMIGÓN A REPONER

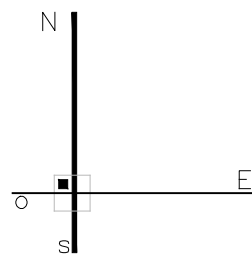

0 1 2 3 4 5 6 7 1/150

PROYECTO BÁSICO Y DE EJECUCIÓN  
PAVIMENTACIÓN DE CALLES EN VARIAS LOCALIDADES Y  
RENOVACIÓN DE ABASTECIMIENTO EN CAMPOHERMOSO  
PPCM 2018 - LA VECILLA DE CURUEÑO - LEÓN  
PROPIEDAD  
**AYTO. LA VECILLA DE CURUEÑO**  
ESCALA @A2-1/150 MARZO 2018

LA CANDANA TRAMO 2  
PAVIMENTACIÓN

Sustituye a











Sustituido por


**.FLiL**

Fernando Liébana Díez  
arquitecto



 

 	IMBORNAL
	ACOMETIDA EXISTENTE
	ARQUETA ALUMBRADO EXISTENTE
	BOCA DE RIEGO EXISTENTE
	EDIFICACIONES
	ASFALTO EXISTENTE
	MURO-CONTRAFUERTE EXISTENTE
	ACERA HORMIGÓN A REPONER
	TERRENO NATURAL
	CAMINO DE TIERRA
	ARQUETA TELEFONÍA EXISTENTE

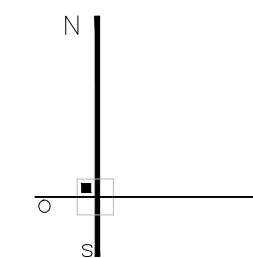


0 5 10 15  $\frac{1}{300}$

C/ ESTACIÓN EN LA VECILLA  
PAVIMENTACIÓN TRAMO 1

CO


**.Fil**  
Fernando Liébana Di  
arquitecto



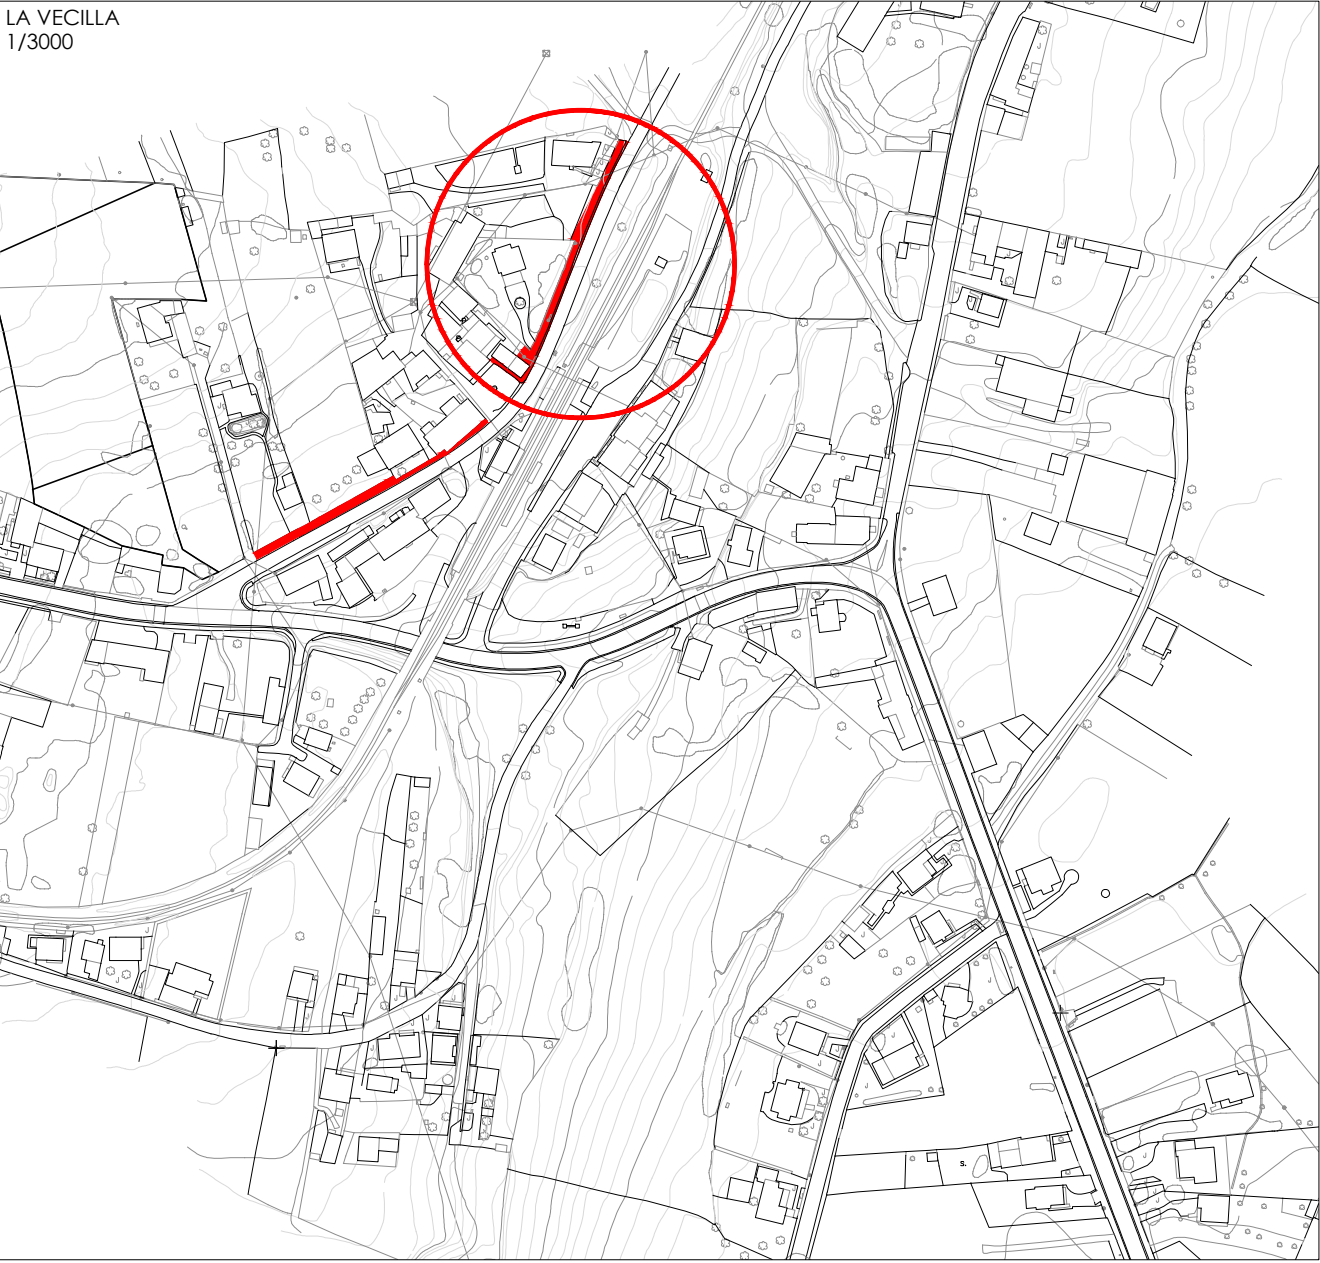

c/ El Chantre, 1 bajo  
24005 - León -  
tlf. +34 987 071 111  
fax. +34 987 073 395  
email: urbaq@urbaq.es

- IMBORNAL
- ACOMETIDA EXISTENTE
- ARQUETA ALUMBRADO EXISTENTE
- BOCA DE RIEGO EXISTENTE
- EDIFICACIONES
- ASFALTO EXISTENTE
- MURO-CONTRAFUERTE EXISTENTE
- ACERA HORMIGÓN A REPONER
- TERRENO NATURAL
- CAMINO DE TIERRA
- ARQUETA TELEFONÍA EXISTENTE

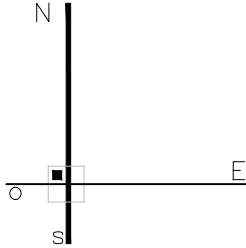

0 1 2 3 4 5 6 7 8 9 10 1/200

PROYECTO BÁSICO Y DE EJECUCIÓN  
PAVIMENTACIÓN DE CALLES EN VARIAS LOCALIDADES Y  
RENOVACIÓN DE ABASTECIMIENTO EN CAMPOHERMOSO

PPCM 2018 - LA VECILLA DE CURUEÑO - LEÓN  
PROPIEDAD  
**AYTO. LA VECILLA DE CURUEÑO**  
ESCALA @A2-1/200 MARZO 2018



C/ ESTACIÓN EN LA VECILLA  
PAVIMENTACIÓN TRAMO 2

Sustituye a

Sustituido por

**.FLiL**  
Fernando Liébana Díez  
arquitecto




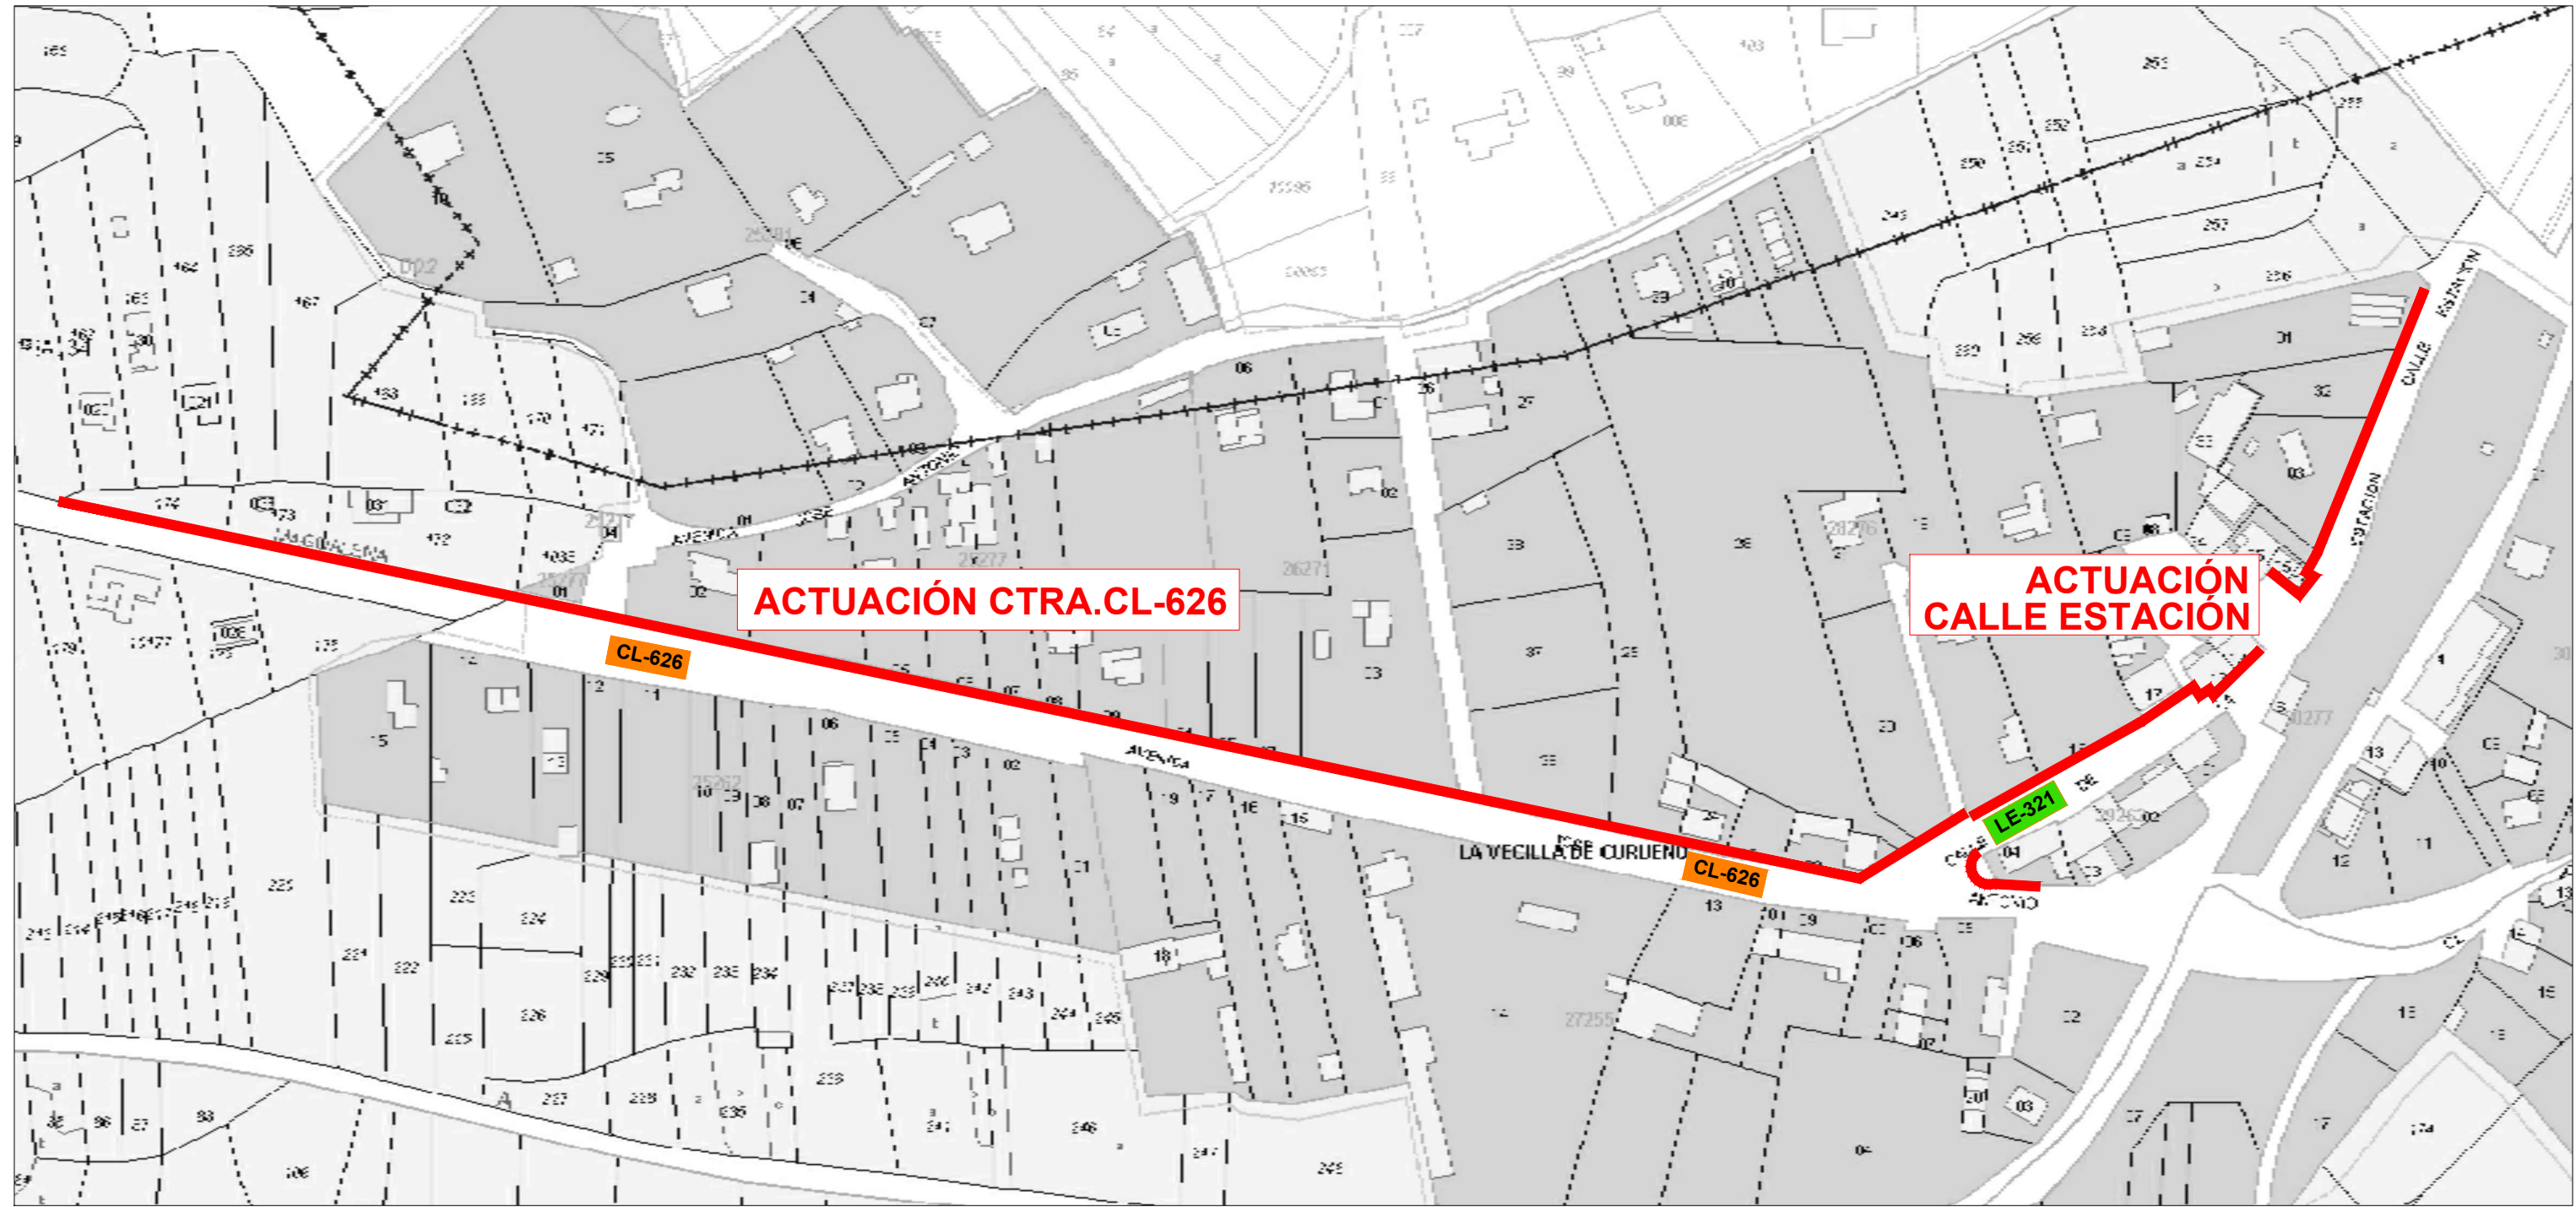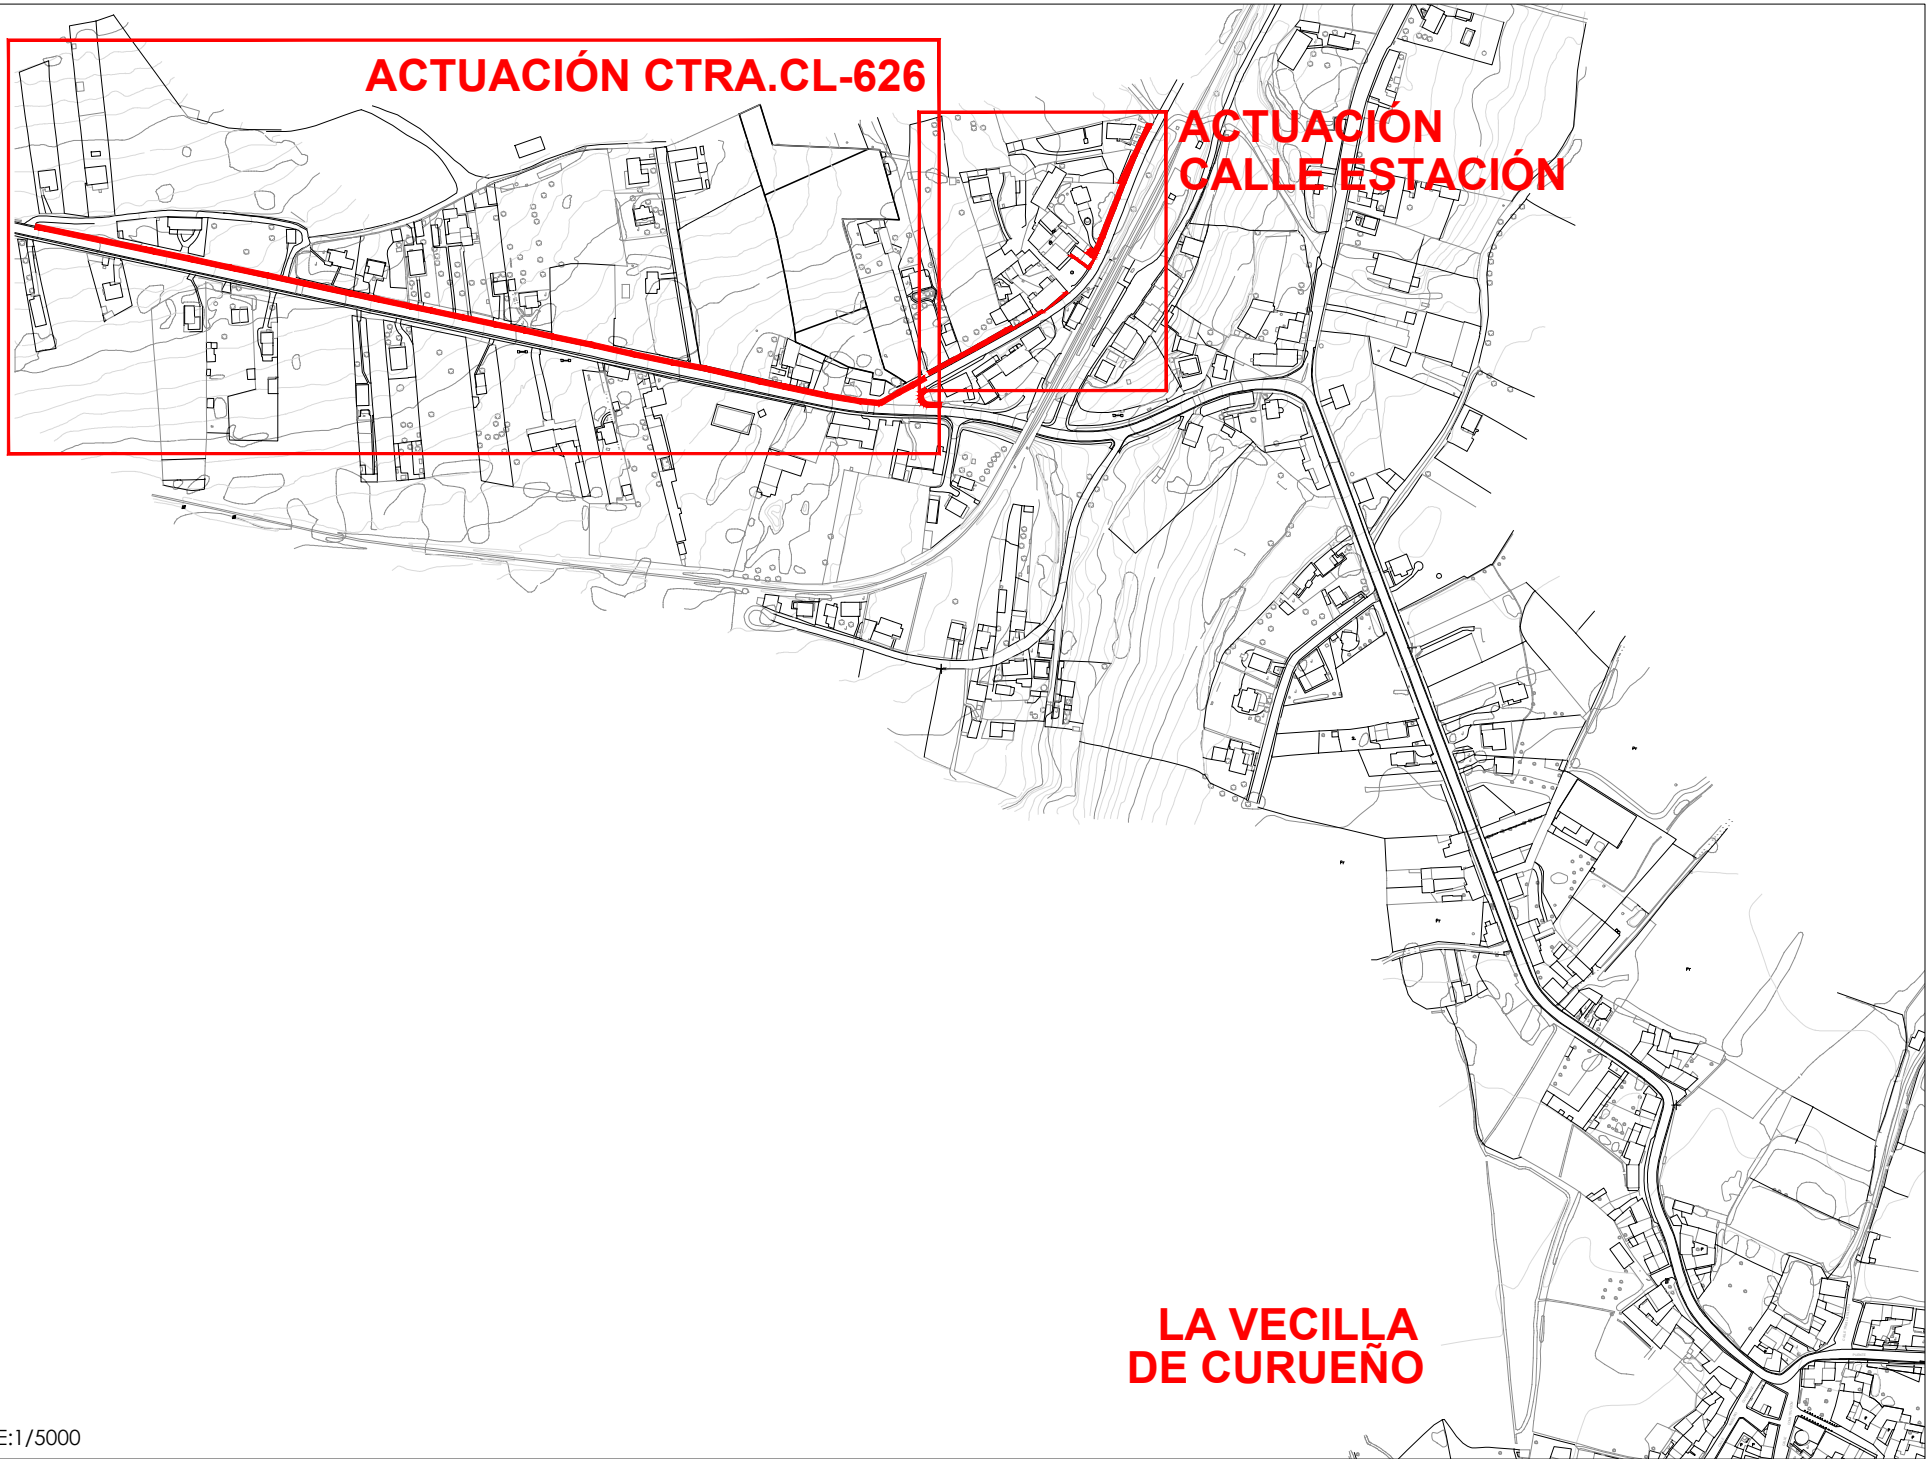

CARTOGRAFÍA CATASTRAL LA VECILLA  
E: 1/2000



c/ El Chantre, 1 bajo  
24005 - León -  
tlf. +34 987 071 111  
fax.+34 987 073 395  
email: urbaq@urbaq.es


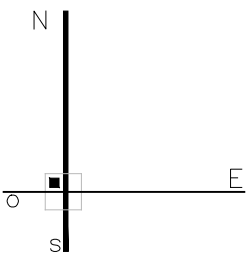


PROYECTO BÁSICO Y DE EJECUCIÓN  
PAVIMENTACIÓN DE CALLES EN VARIAS LOCALIDADES Y  
RENOVACIÓN DE ABASTECIMIENTO EN CAMPOHERMOSO  
PPCM 2018 - LA VECILLA DE CURUEÑO - LEÓN  
PROPIEDAD  
AYTO. LA VECILLA DE CURUEÑO  
ESCALA @A2-1/200 MARZO 2018



SITUACIÓN ZONAS DE  
ACTUACIÓN EN LA VECILLA  
Sustituye a Sustituido por

**F.L.**  
Fernando Liébana Díez  
arquitecto



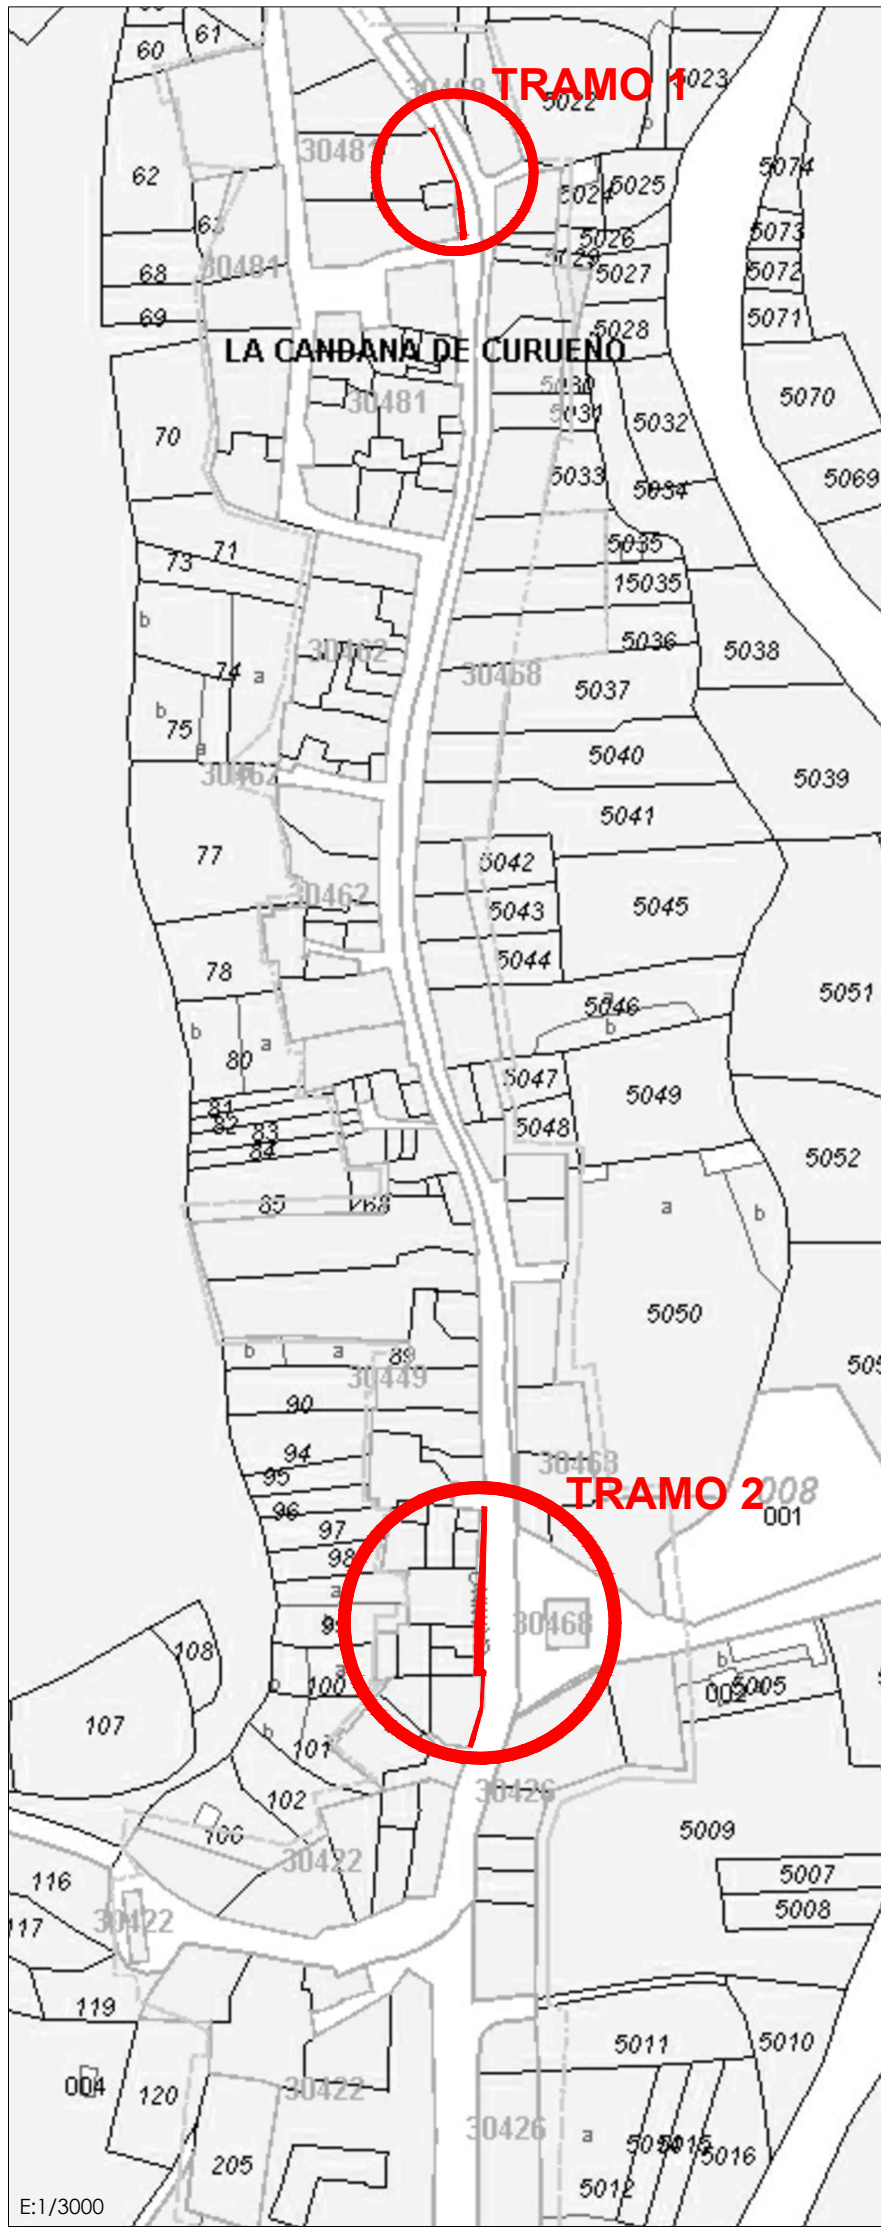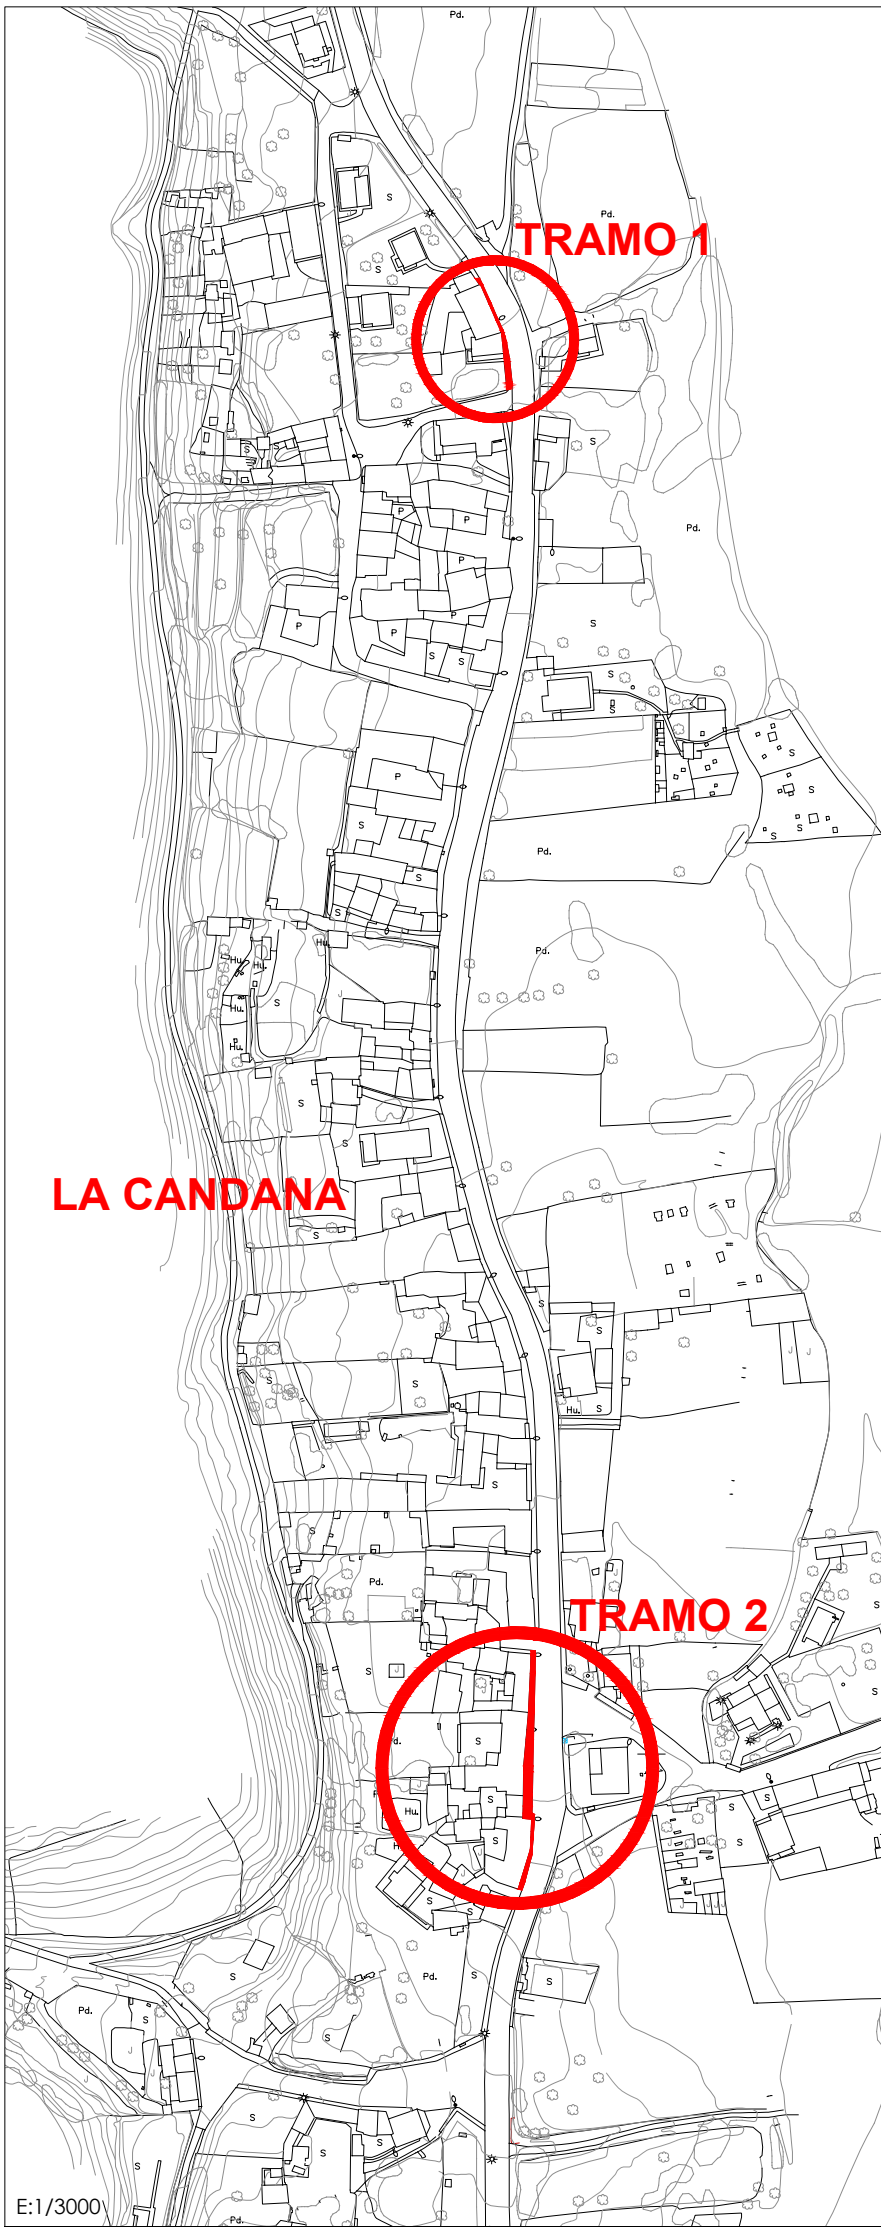


CARTOGRAFÍA CATASTRAL LA CANDANA  
E: 1/1500

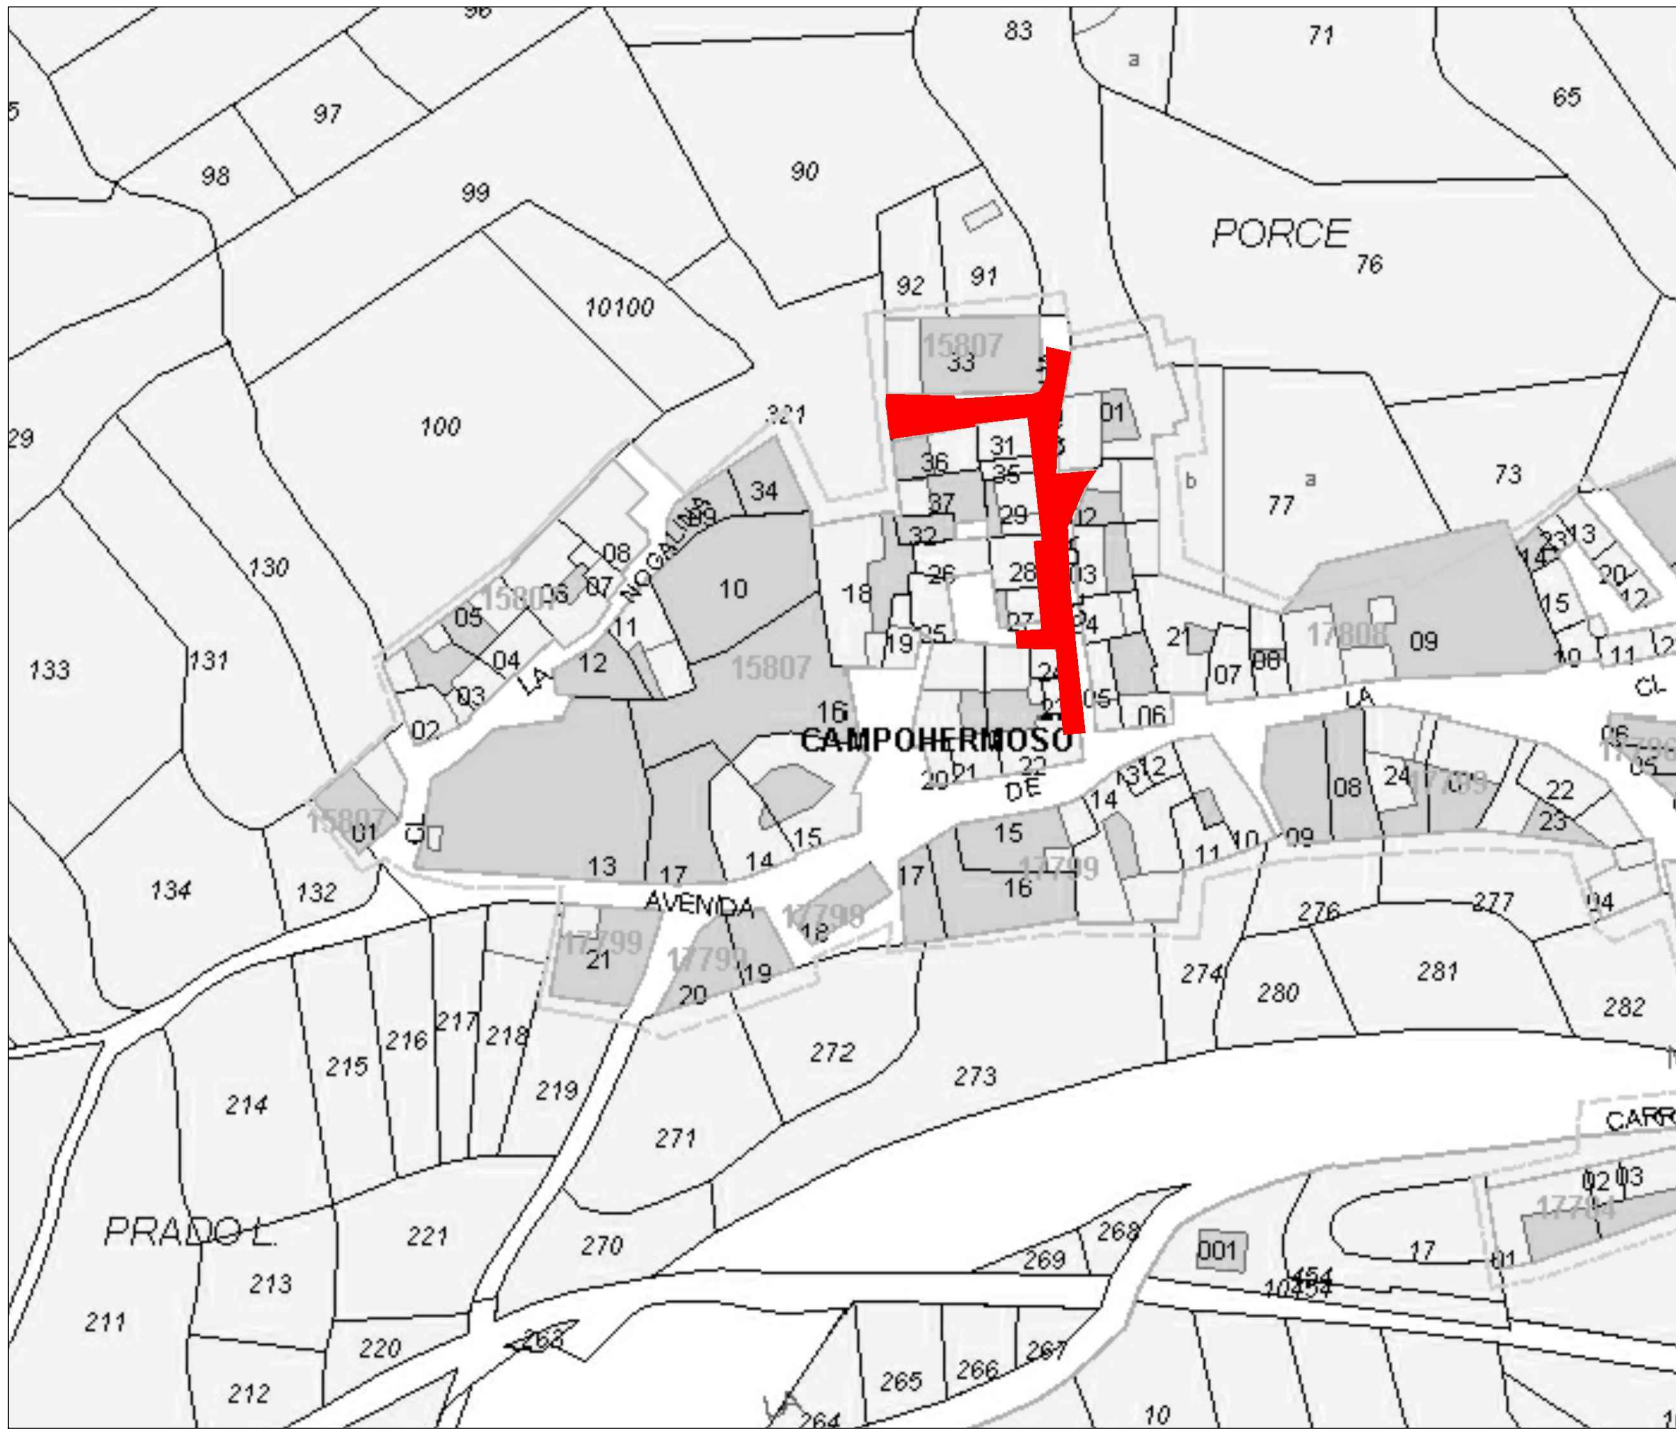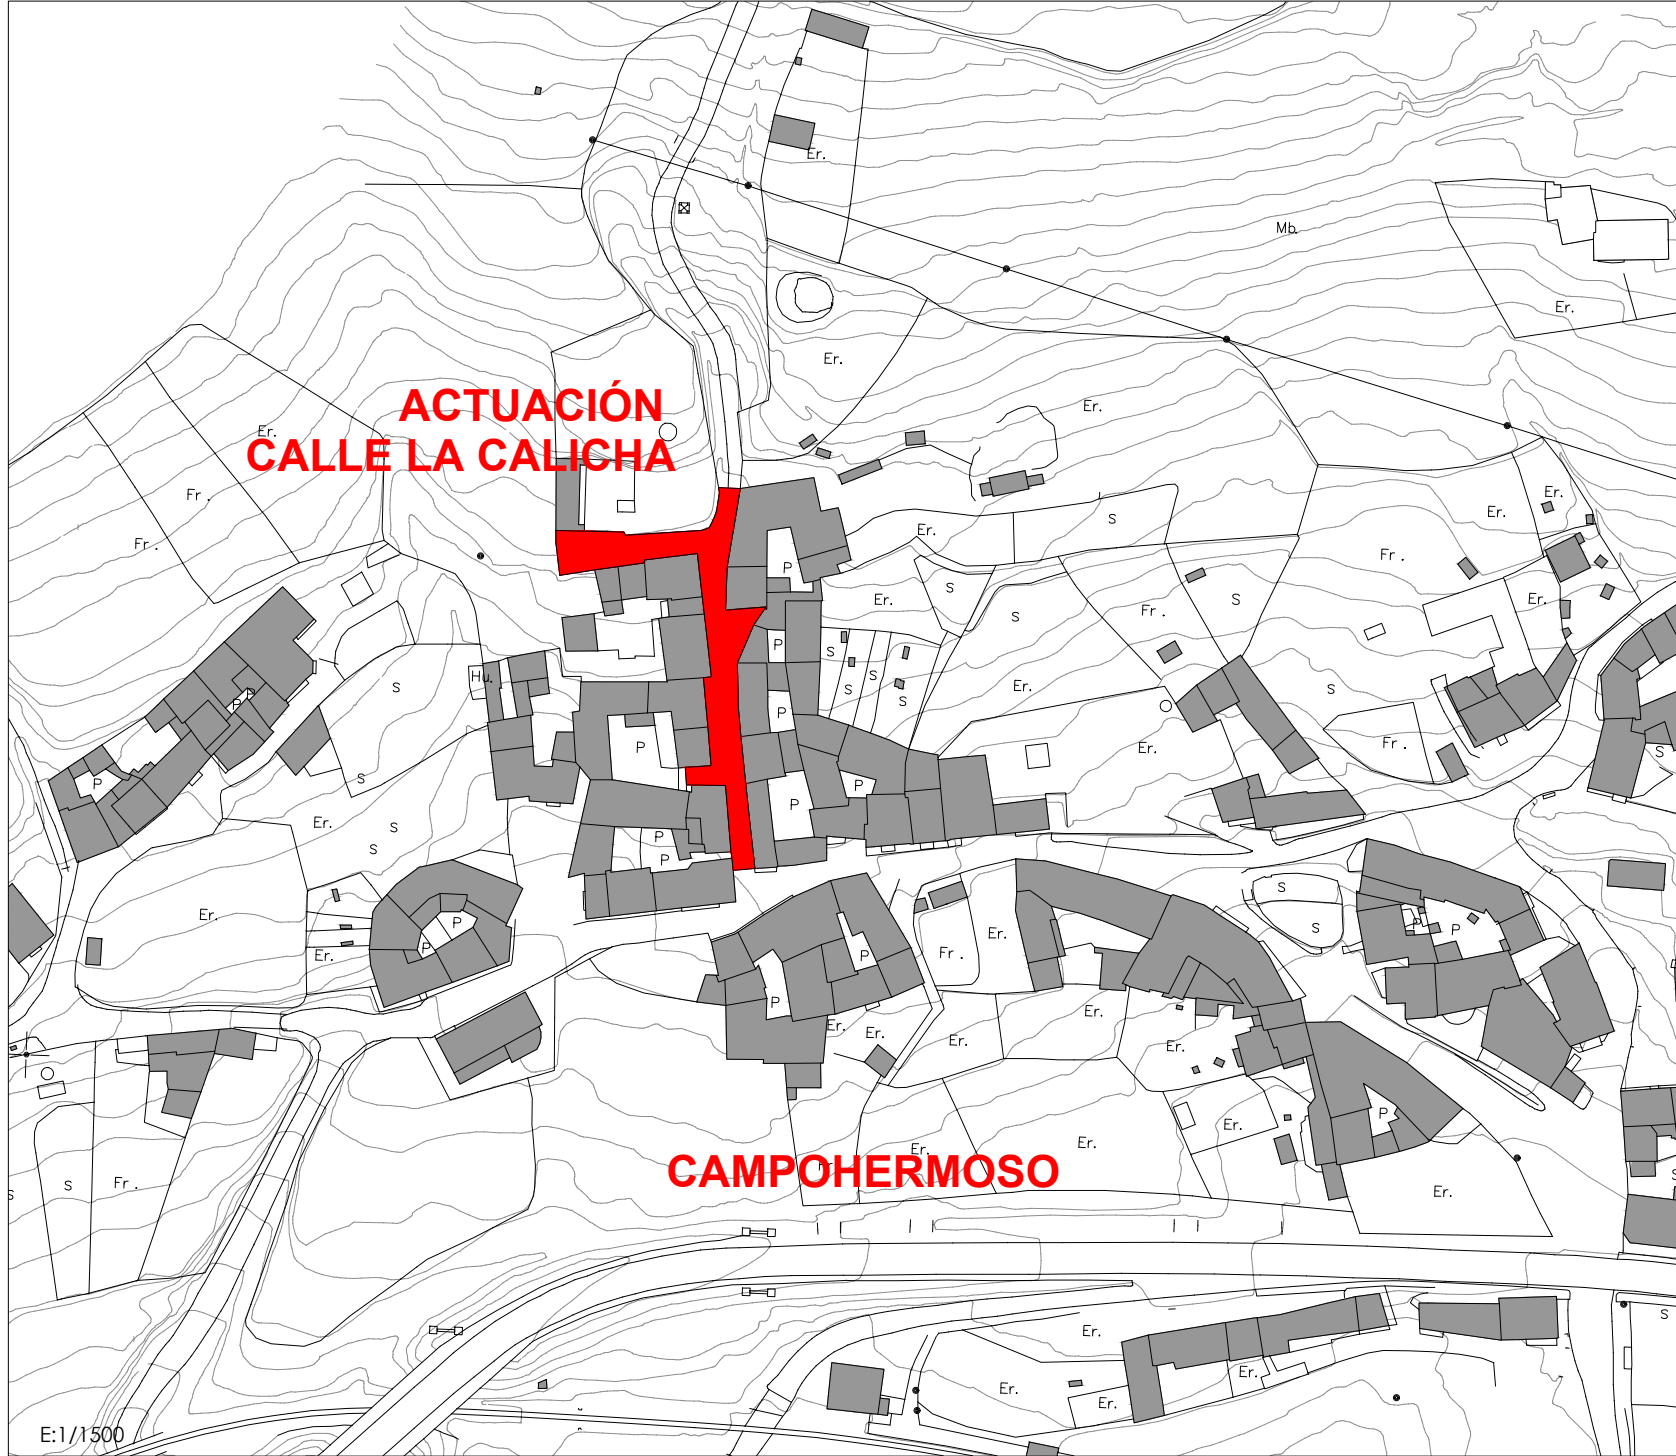

CARTOGRAFÍA CATASTRAL CAMPOHERMOSO  
E: 1/1500



c/ El Chantre, 1 bajo  
24005 - León -  
tlf. +34 987 071 111  
fax.+34 987 073 395  
email: urbaq@urbaq.es

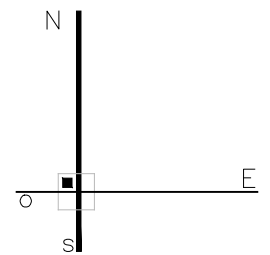

PROYECTO BÁSICO Y DE EJECUCIÓN  
PAVIMENTACIÓN DE CALLES EN VARIAS LOCALIDADES Y  
RENOVACIÓN DE ABASTECIMIENTO EN CAMPOHERMOSO  
PPCM 2018 - LA VECILLA DE CURUEÑO - LEÓN  
PROPIEDAD  
**AYTO. LA VECILLA DE CURUEÑO**  
ESCALA @A2-1/200 MARZO 2018

SITUACIÓN ZONAS DE ACTUACIÓN  
EN CAMPOHERMOSO Y LA CANDANA

Sustituye a Sustituido por

**FLiL**  
Fernando Liébana Díez  
arquitecto

\*EL PRESENTE DOCUMENTO ES COPIA DE SU ORIGINAL, DEL QUE ES AUTOR EL ABAD IRRANTE, SU UTILIZACIÓN TOTAL O PARCIAL, ASÍ COMO CUALQUIER REPRODUCCIÓN O CESIÓN A TERCEROS, REQUIEREN LA PREVI A AUTORIZACIÓN EXPRESA DE SU AUTOR, Quedando en todo caso prohibida cualquier modificación unilateral del mismo.