


CARTOGRAFÍA N.N.U.U. ZONA DE ACTUACIÓN 1
E: 1/2000



E:1/5000

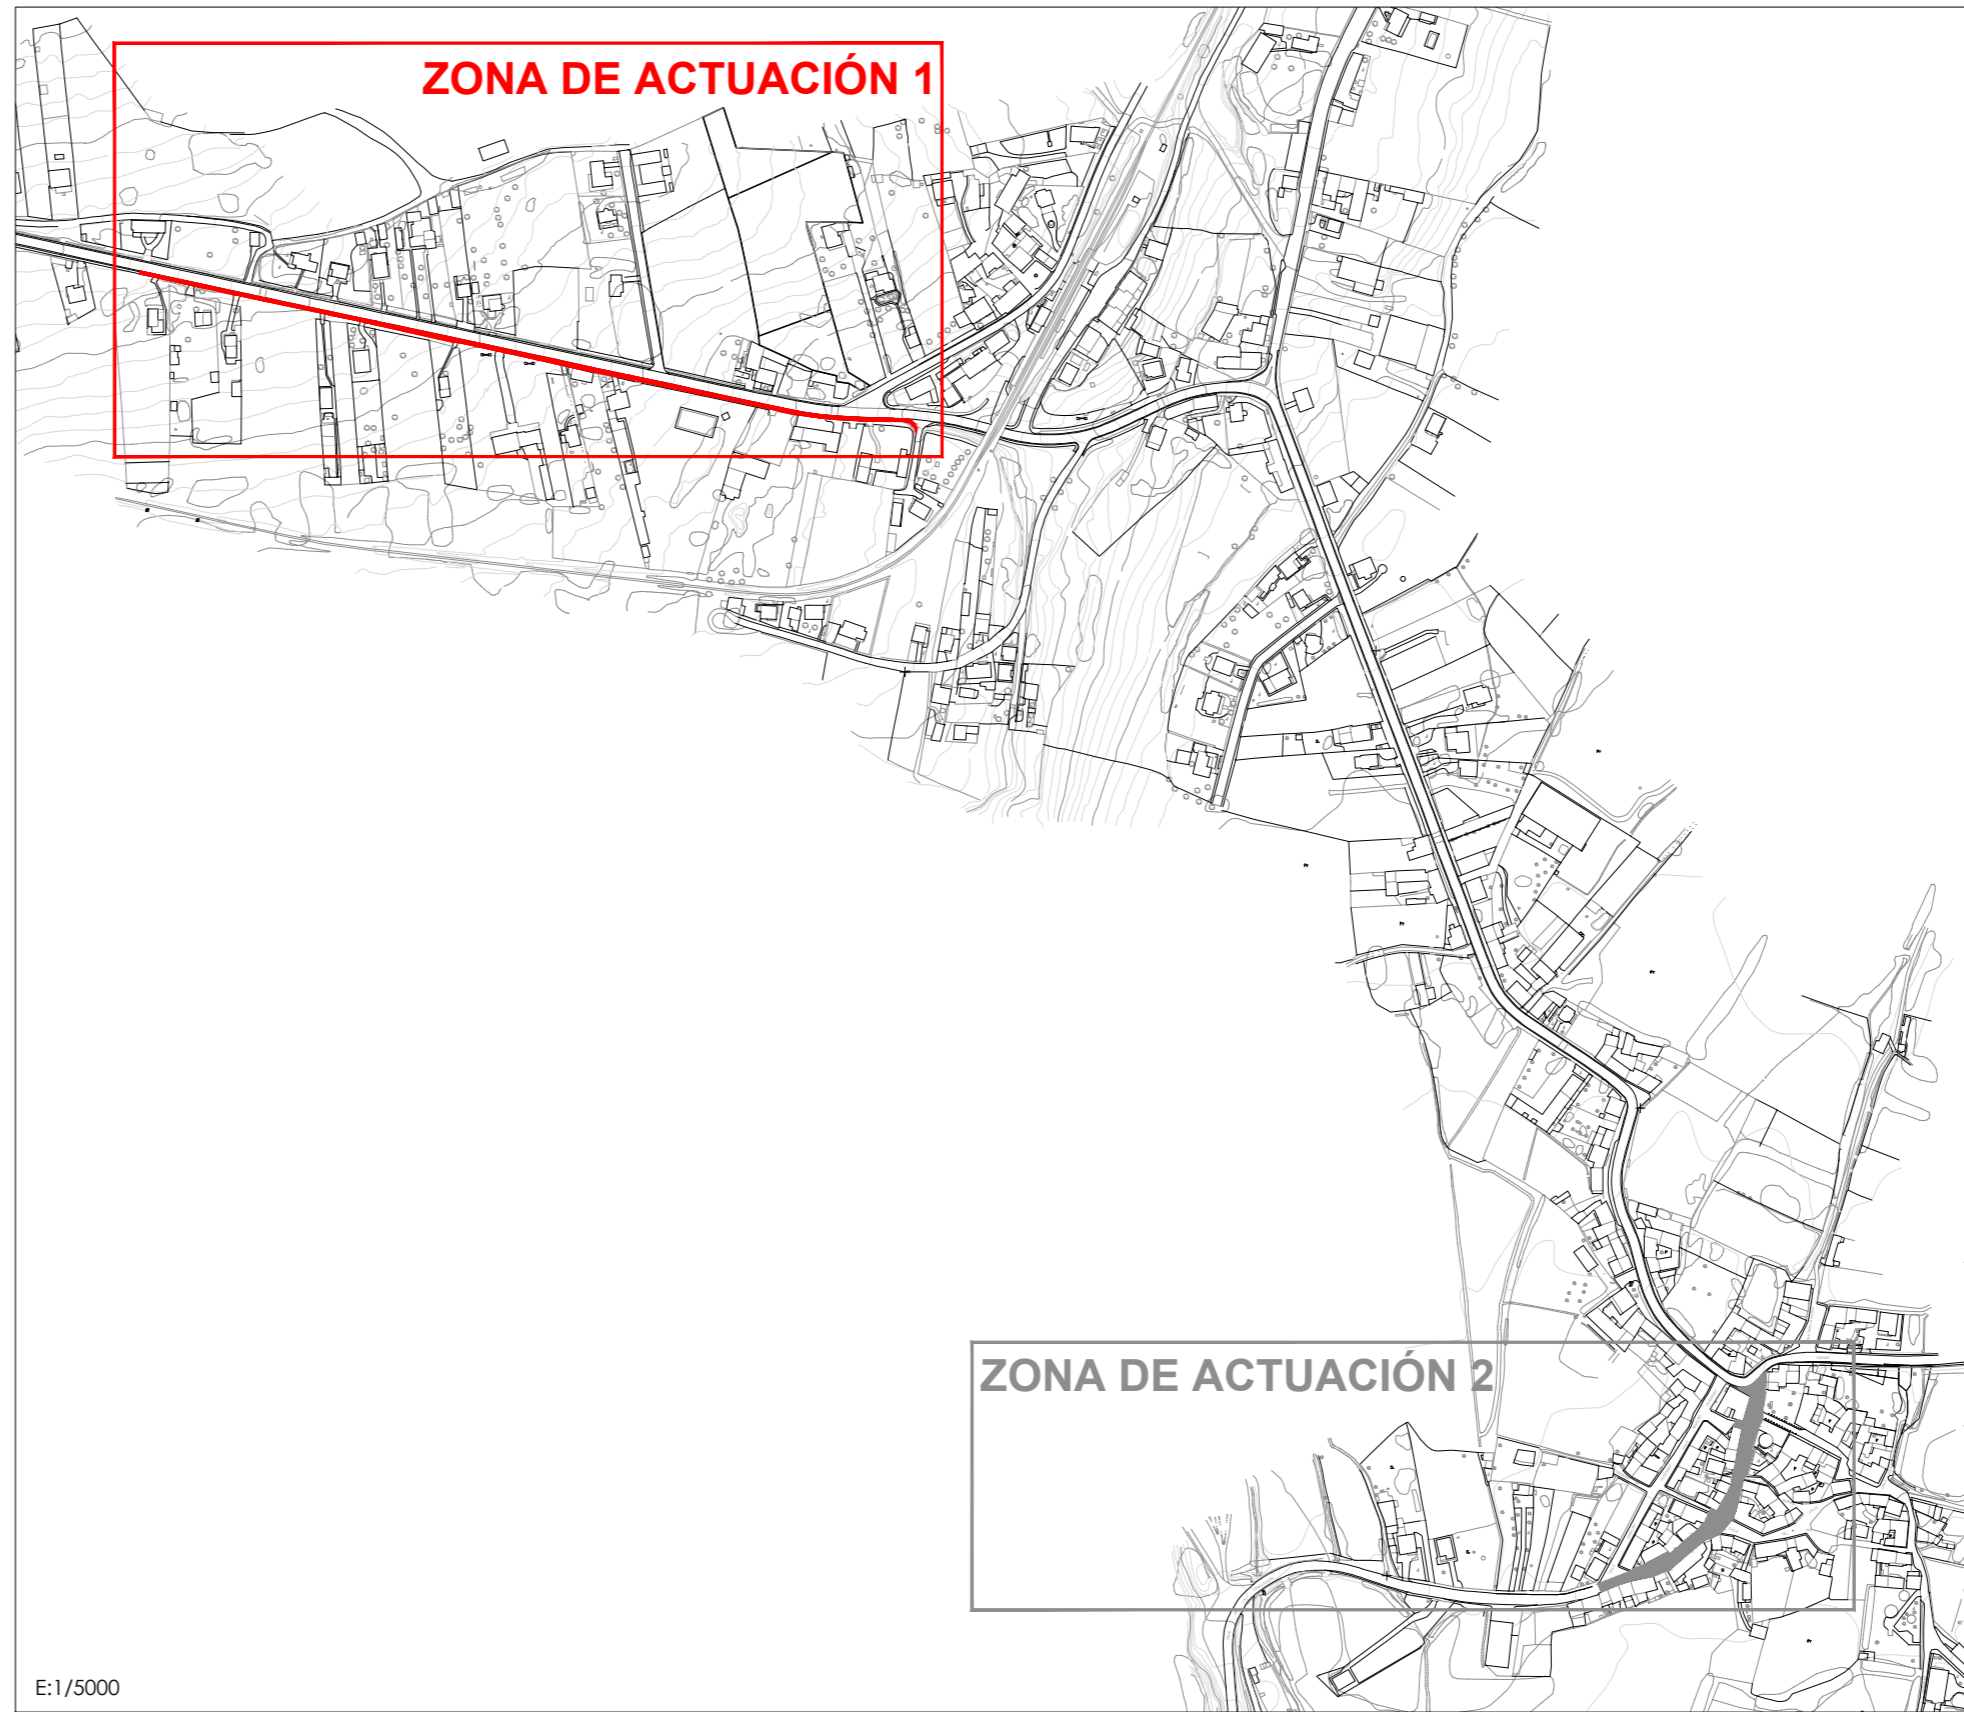

CARTOGRAFÍA CATASTRAL ZONA DE ACTUACIÓN 1
E: 1/2000



c/ El Chantre, 1 bajo
24005 - León -
tlf. +34 987 071 111
fax. +34 987 073 395
email: urbaq@urbaq.es




706
PROYECTO BÁSICO Y DE EJECUCIÓN
RENOVACIÓN RED ABAST. EN LA LOCAL. DE LA VEJILLA-PIR 2016
LA VEJILLA DE CURUEÑO - LEÓN

PROPIEDAD
AYTO. LA VEJILLA DE CURUEÑO
ESCALA @A2-VARIAS NOVIEMBRE 2016


SITUACIÓN ZONA DE ACTUACIÓN 1 **U01**
Sustituye a Sustituido por

FLiL
Fernando Liébana Díez
arquitecto


EL PRESENTE DOCUMENTO ES COPIA DE SU ORIGINAL. DEL QUE ES AUTOR EL ABAJADO PRIMATE SU UTILIZACION TOTAL O PARCIAL, ASI COMO CUALQUIER REPRODUCCION O CESION A TERCEROS, REQUIEREN LA PREVIA AUTORIZACION EXPRESA DE SU AUTOR, Quedando en todo caso prohibida cualquier modificación unilateral del mismo.

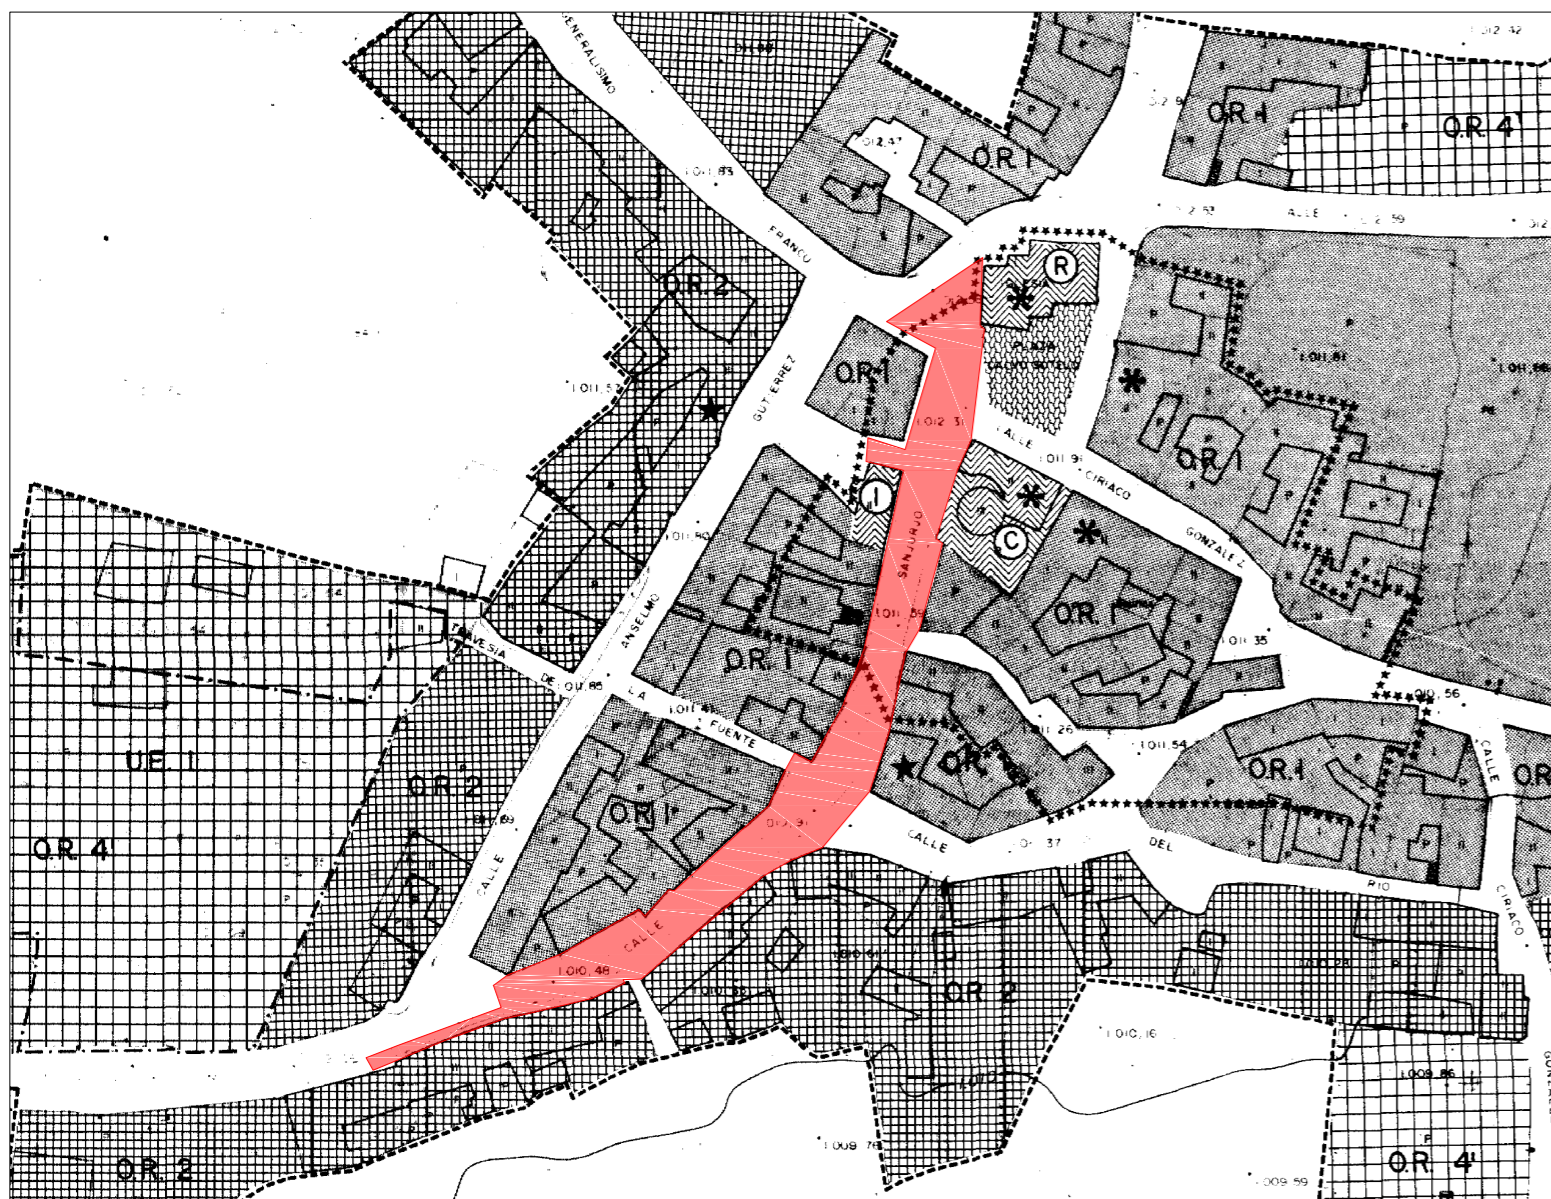

CARTOGRAFÍA N.N.U.U. ZONA DE ACTUACIÓN 2
E: 1/1500

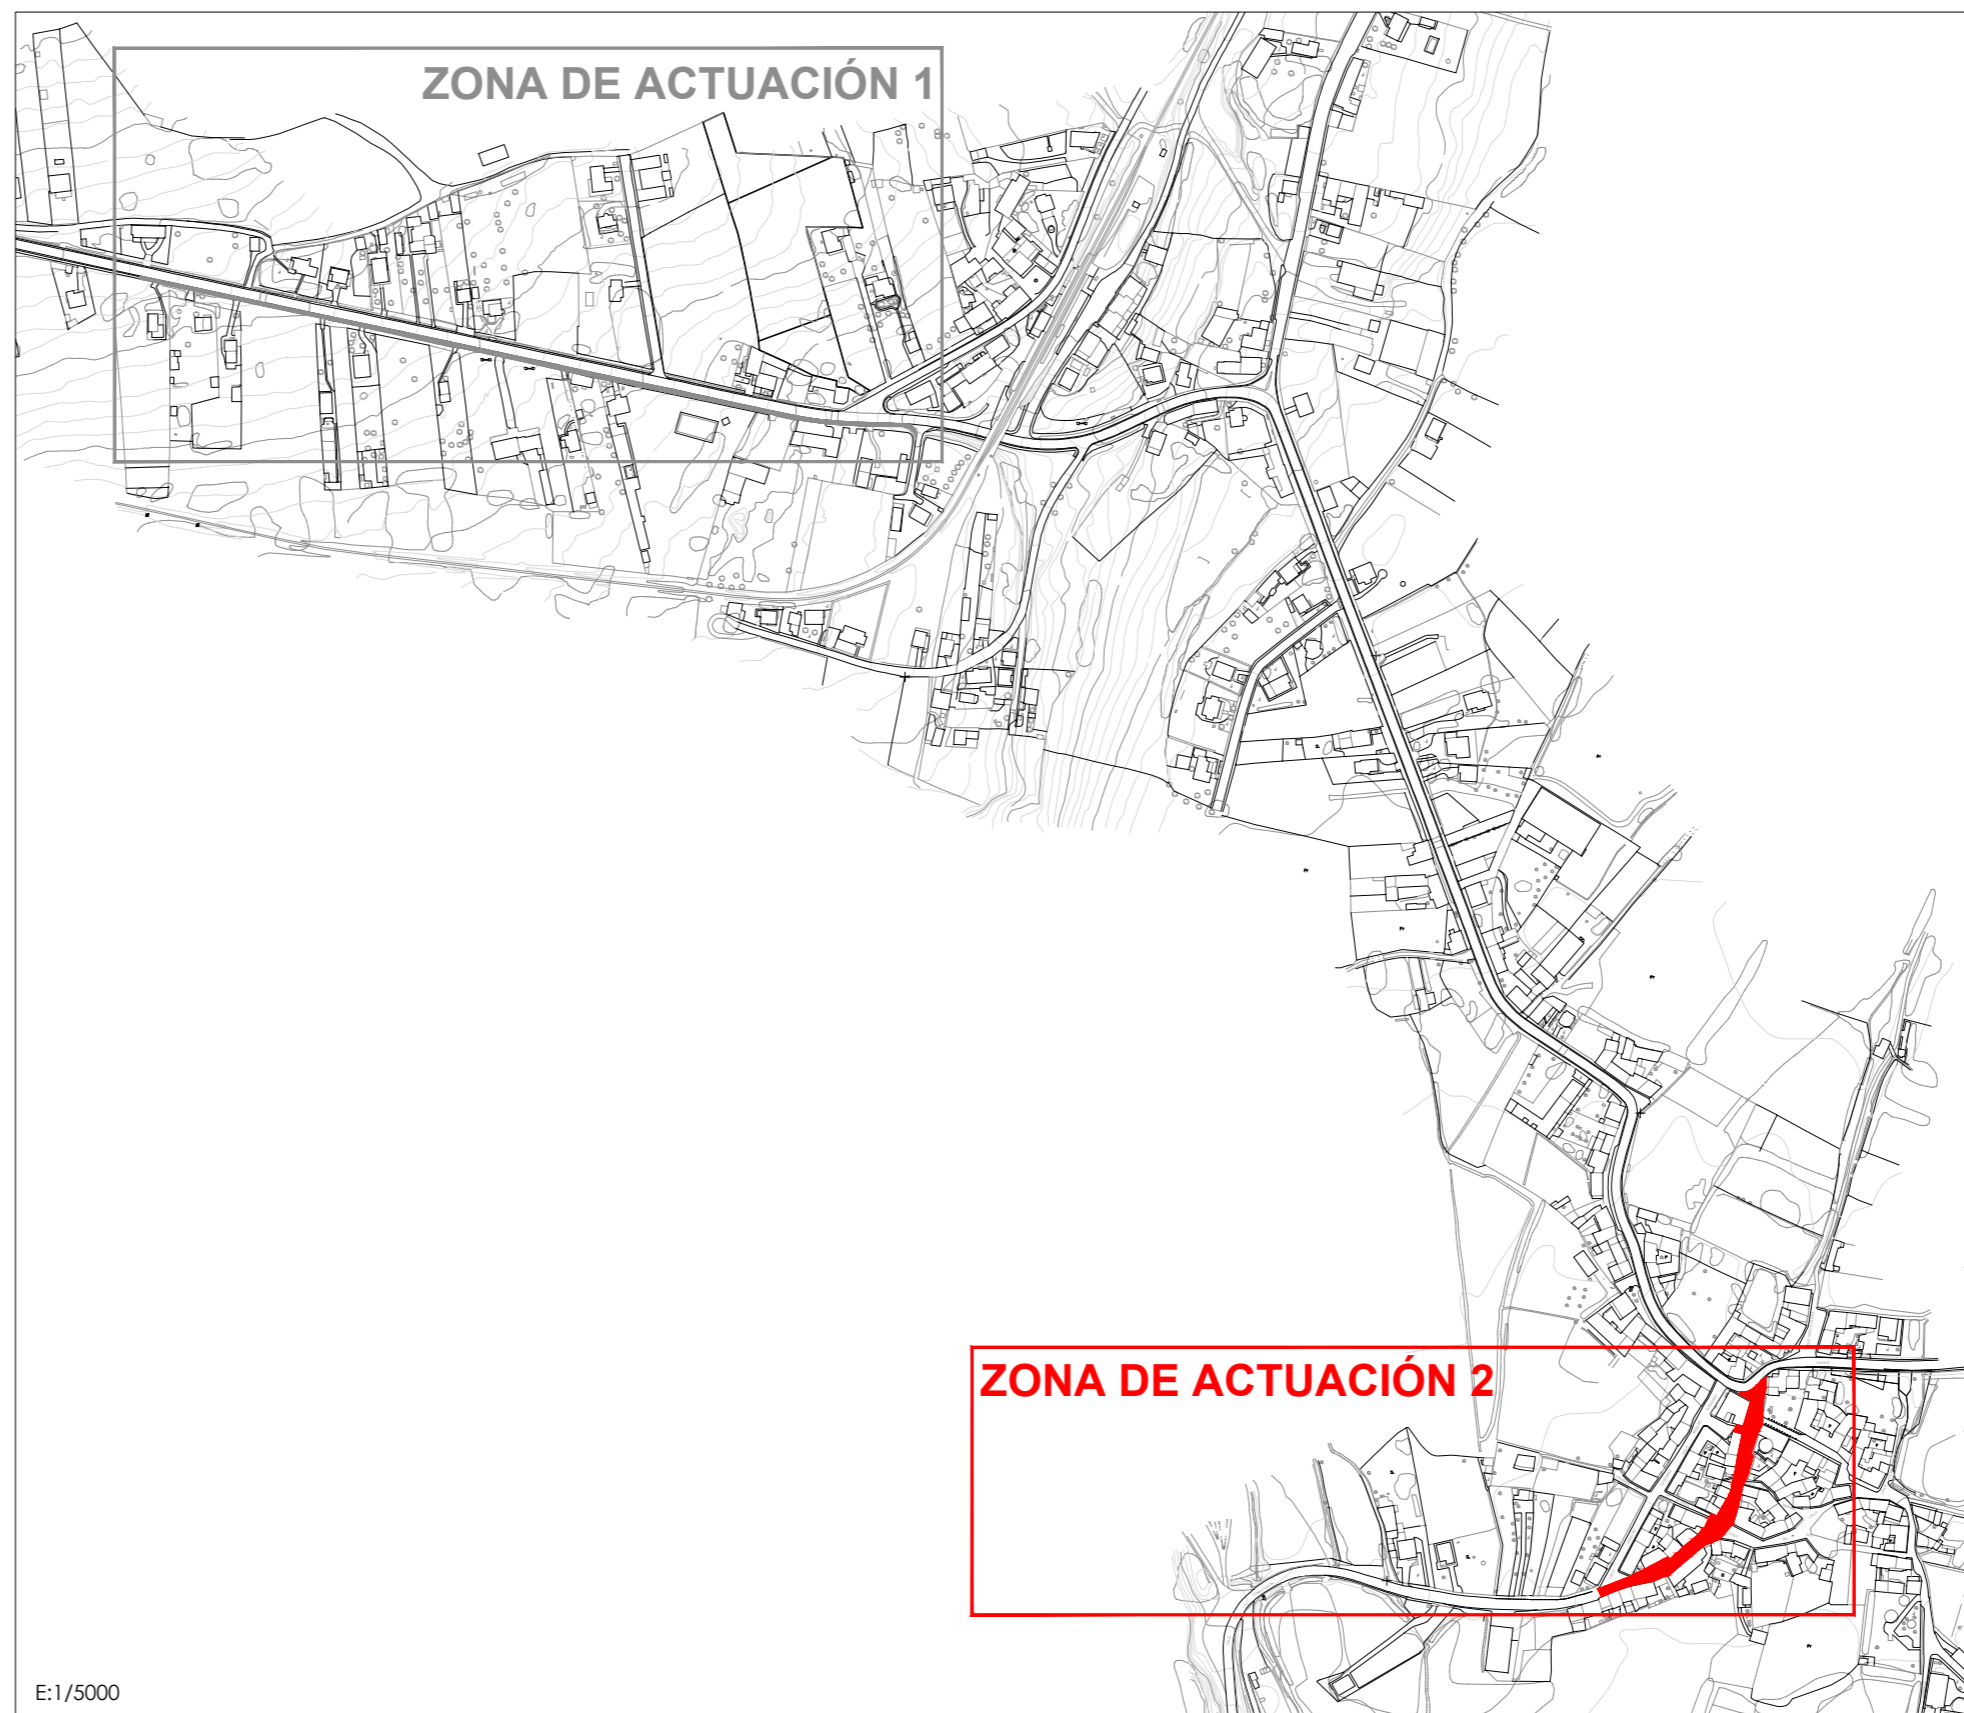


E:1/5000

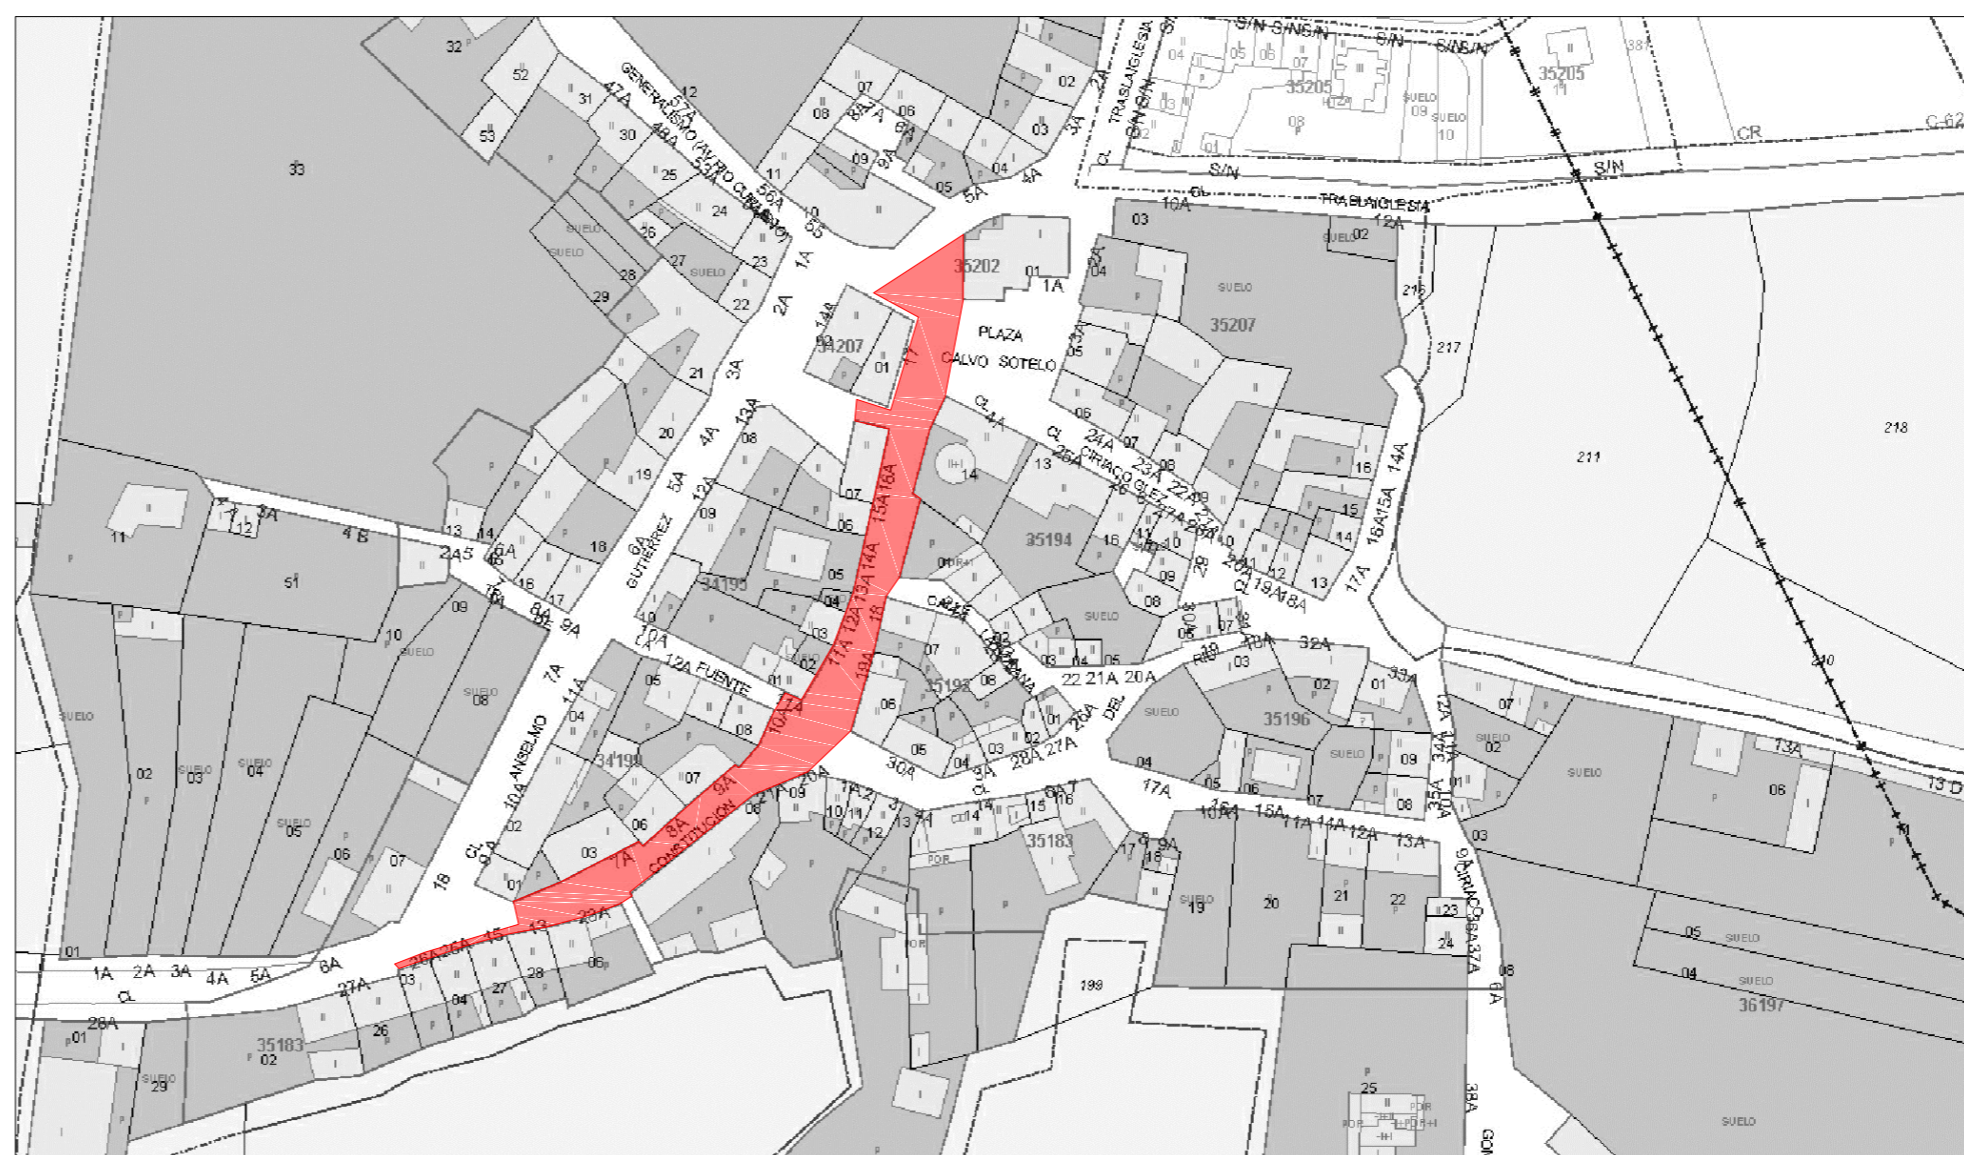

CARTOGRAFÍA CATASTRAL ZONA DE ACTUACIÓN 2
E: 1/1500



c/ El Chantre, 1 bajo
24005 - León -
tlf. +34 987 071 111
fax. +34 987 073 395
email: urbaq@urbaq.es

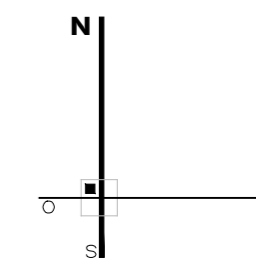

PROYECTO BÁSICO Y DE EJECUCIÓN
RENOVACIÓN RED ABAST. EN LA LOCAL. DE LA VECILLA-PIR 2016
LA VECILLA DE CURUEÑO - LEÓN


PROPIEDAD
AYTO. LA VECILLA DE CURUEÑO
ESCALA @A2-VARIAS NOVIEMBRE 2016

SITUACIÓN ZONA DE ACTUACIÓN 2 **U02**
Sustituye a Sustituido por

FLiL
Fernando Liébana Díez
arquitecto

706



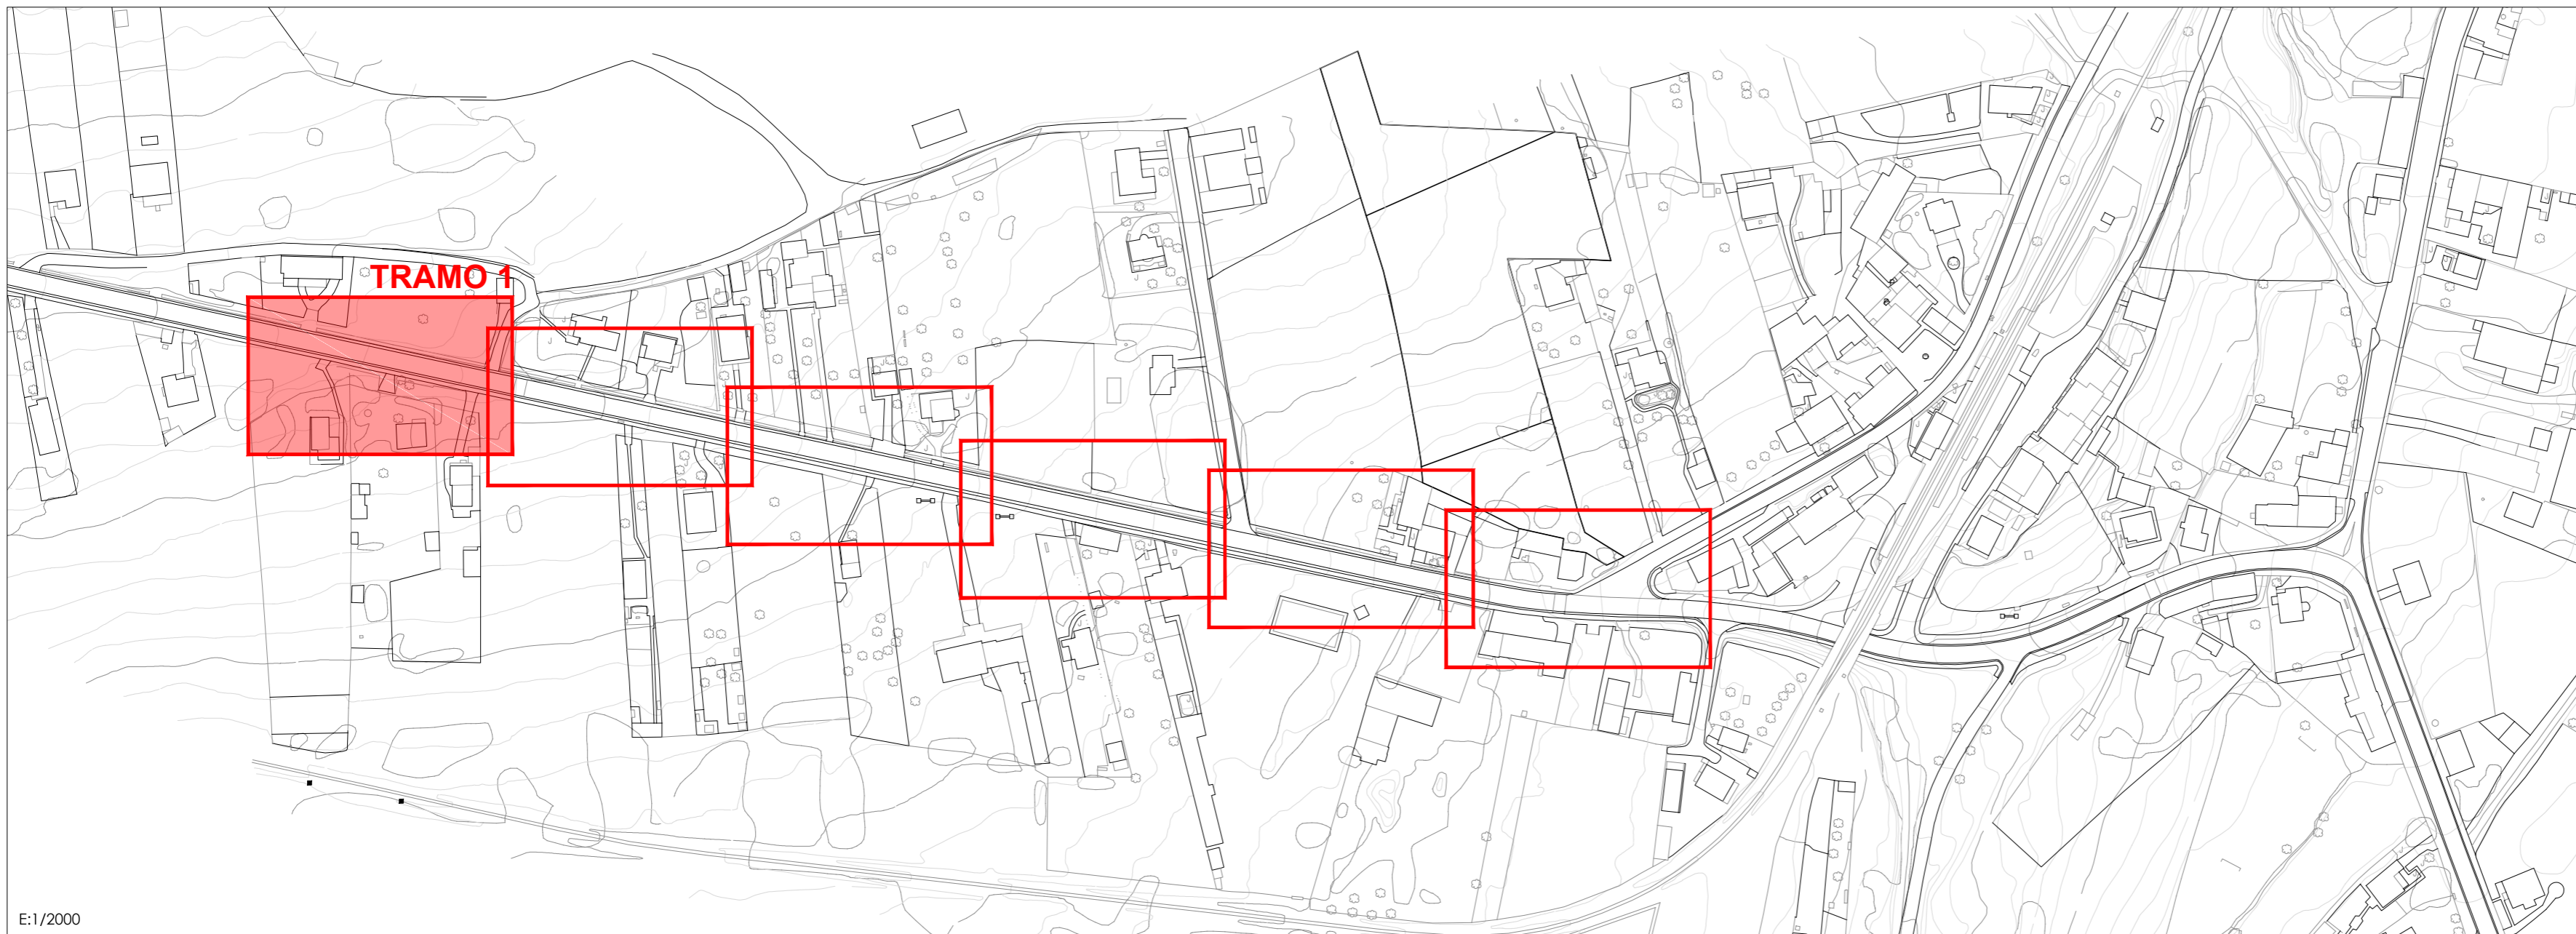








EL PRESENTE DOCUMENTO ES COPIA DE SU ORIGINAL. DEL QUE ES AUTOR EL ABAST. PRIMATE SU UTILIZACION TOTAL O PARCIAL, ASI COMO CUALQUIER REPRODUCCION O CESION A TERCEROS, REQUIEREN LA PREVIA AUTORIZACION. EMPRESA DE SU AUTOR, QUEDANDO EN TODO CASO PROHIBIDA CUALQUIER MODIFICACION UNILATERAL DEL MISMO.




E:1/2000



c/ El Chantre, 1 bajo
24005 - León -
tlf. +34 987 071 111
fax. +34 987 073 395
email: urbaq@urbaq.es

-  IMBORNAL EXISTENTE
-  TAPA COLECTOR EXISTENTE
-  ARQUETA DE LLAVES EXISTENTE
-  ARQUETA ALUMBRADO EXISTENTE
-  FAROLA ALUMBRADO EXISTENTE
-  ARQUETA TELEFONÍA EXISTENTE
-  ARQUETA ACOMETIDA EXISTENTE
-  ARQUETA BOCA DE RIEGO EXISTENTE
-  TERRENO NATURAL
-  ACERA DE HORMIGÓN
-  ACERA DE BALDOSA

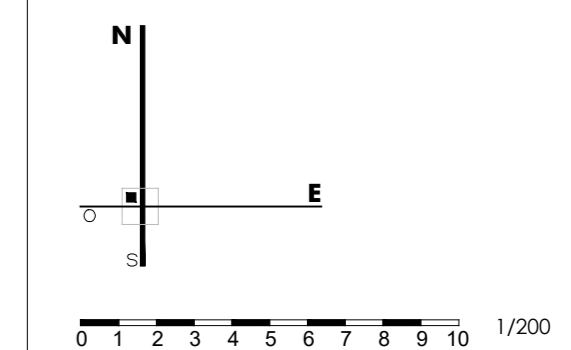


706
PROYECTO BÁSICO Y DE EJECUCIÓN
RENOVACIÓN RED ABAST. EN LA LOCAL. DE LA VECILLA-PIR 2016
LA VECILLA DE CURUEÑO - LEÓN

PROPIEDAD
AYTO. LA VECILLA DE CURUEÑO
ESCALA @A2-1/200 NOVIEMBRE 2016

ZONA DE ACTUACIÓN 1 **A01**
TOPOGRAFÍA 1/6
Sustituye a Sustituido por

F.Li
Fernando Liébana Díez
arquitecto

"EL PRESENTE DOCUMENTO ES COPIA DE SU ORIGINAL. DEL QUE ES AUTOR EL ABAD PRIMATE SU UTILIZACION TOTAL O PARCIAL, ASÍ COMO CUALQUIER REPRODUCCION O CESION A TERCEROS, REQUIEREN LA PREVIA AUTORIZACION EXPRESA DE SU AUTOR, Quedando en todo caso prohibida cualquier modificación unilateral del mismo."

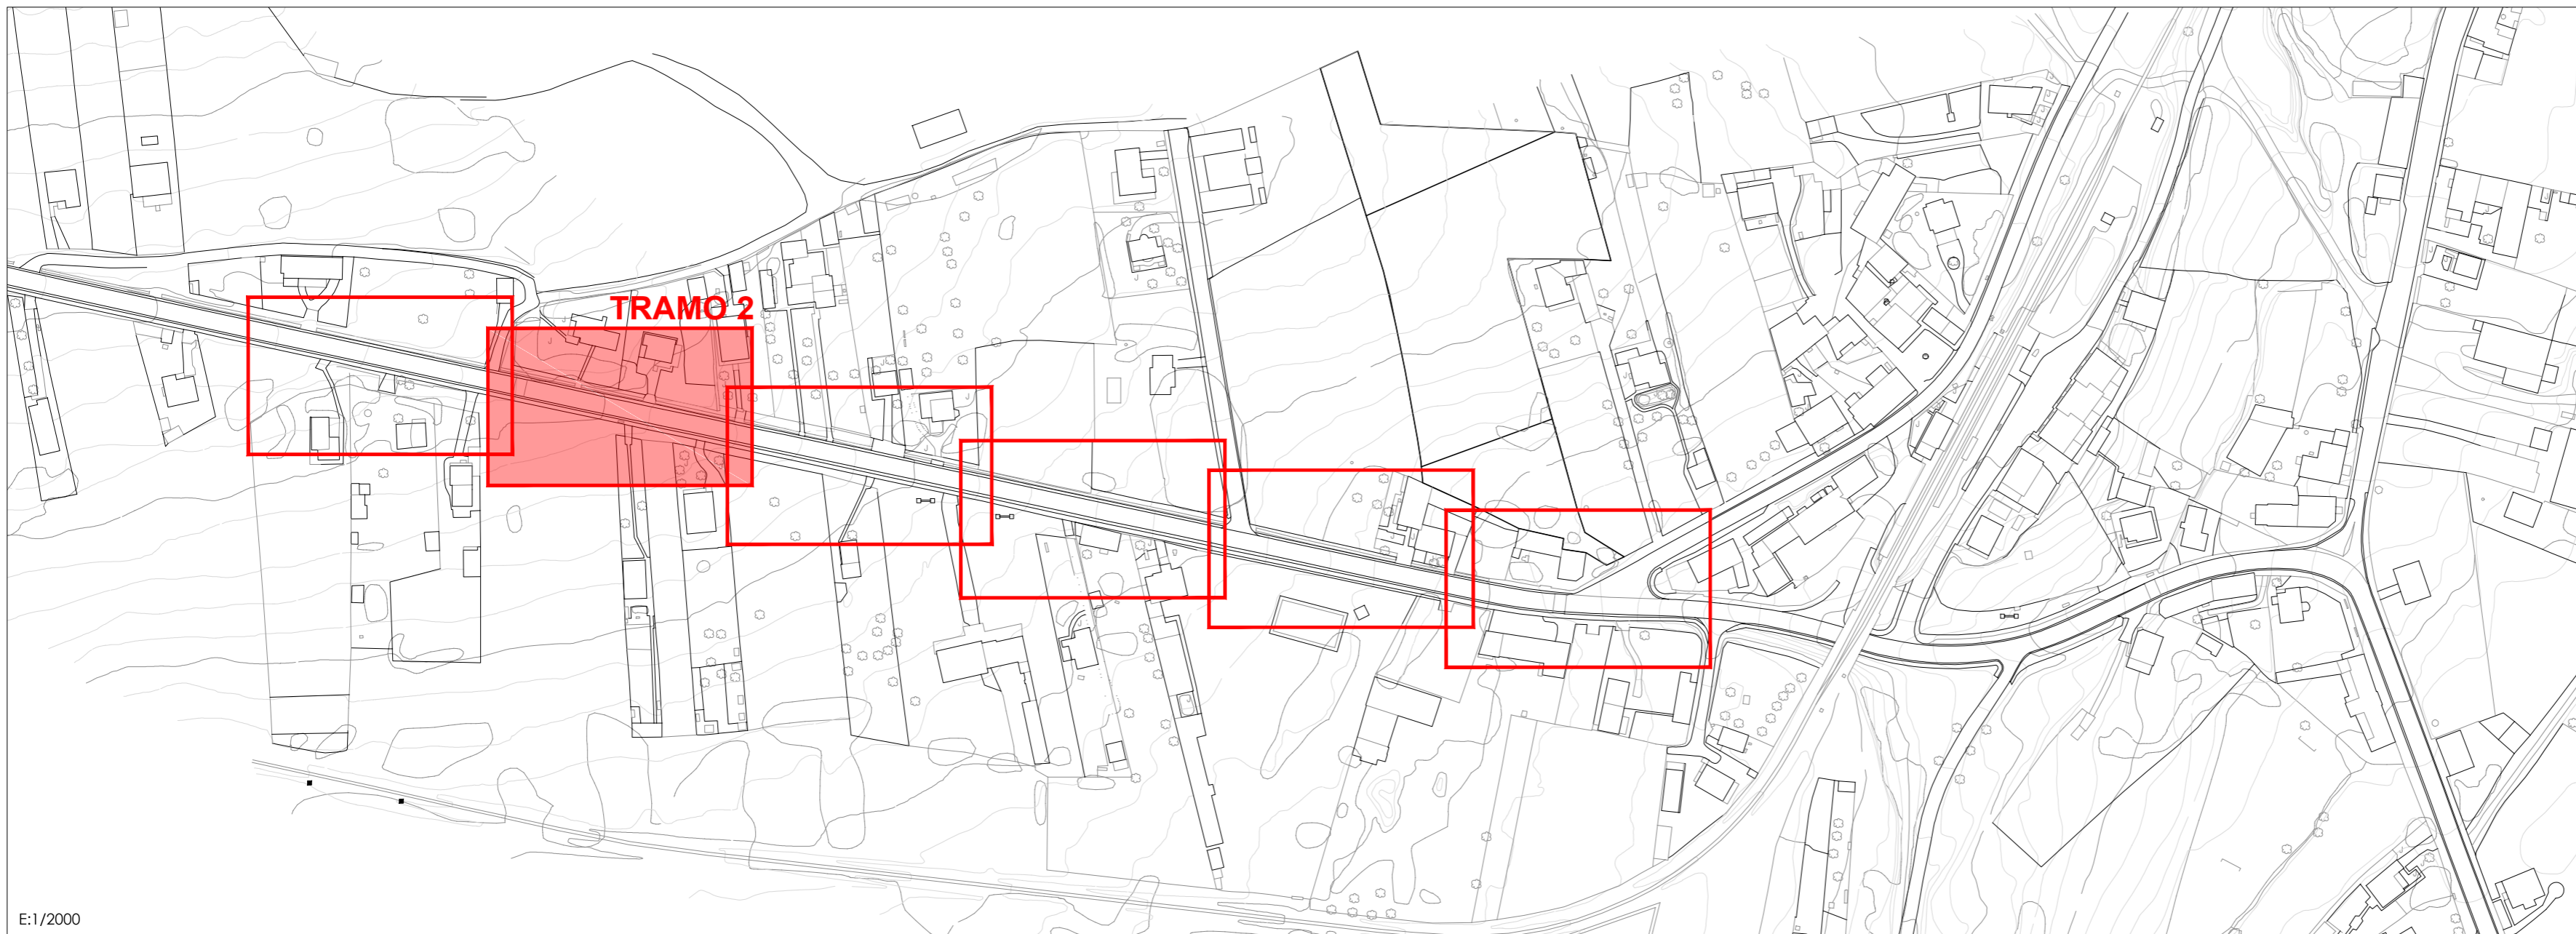


E:1/2000



c/ El Chantre, 1 bajo
24005 - León -
tlf. +34 987 071 111
fax. +34 987 073 395
email: urbaq@urbaq.es

- IMBORNAL EXISTENTE
- TAPA COLECTOR EXISTENTE
- ARQUETA DE LLAVES EXISTENTE
- ARQUETA ALUMBRADO EXISTENTE
- FAROLA ALUMBRADO EXISTENTE
- ARQUETA TELEFONÍA EXISTENTE
- ARQUETA ACOMETIDA EXISTENTE
- ARQUETA BOCA DE RIEGO EXISTENTE
- TERRENO NATURAL
- ACERA DE HORMIGÓN
- ACERA DE BALDOSA

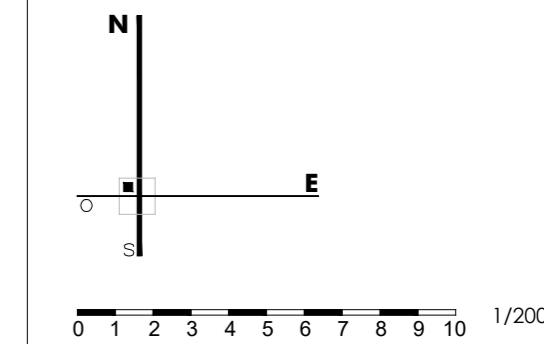


706
PROYECTO BÁSICO Y DE EJECUCIÓN
RENOVACIÓN RED ABAST. EN LA LOCAL. DE LA VECILLA-PIR 2016
LA VECILLA DE CURUEÑO - LEÓN

PROPIEDAD
AYTO. LA VECILLA DE CURUEÑO
ESCALA @A2-1/200 NOVIEMBRE 2016

ZONA DE ACTUACIÓN 1
TOPOGRAFÍA 2/6
Sustituye a Sustituido por

F.Li
Fernando Liébana Díez
arquitecto

"EL PRESENTE DOCUMENTO ES COPIA DE SU ORIGINAL. DEL QUE ES AUTOR EL ABAST. PRINTE SU UTILIZACIÓN TOTAL O PARCIAL, ASÍ COMO CUALQUIER REPRODUCCIÓN O CESIÓN A TERCEROS, REQUIEREN LA PREVIA AUTORIZACIÓN EXPRESA DE SU AUTOR, Quedando en todo caso prohibida cualquier modificación unilateral del mismo."

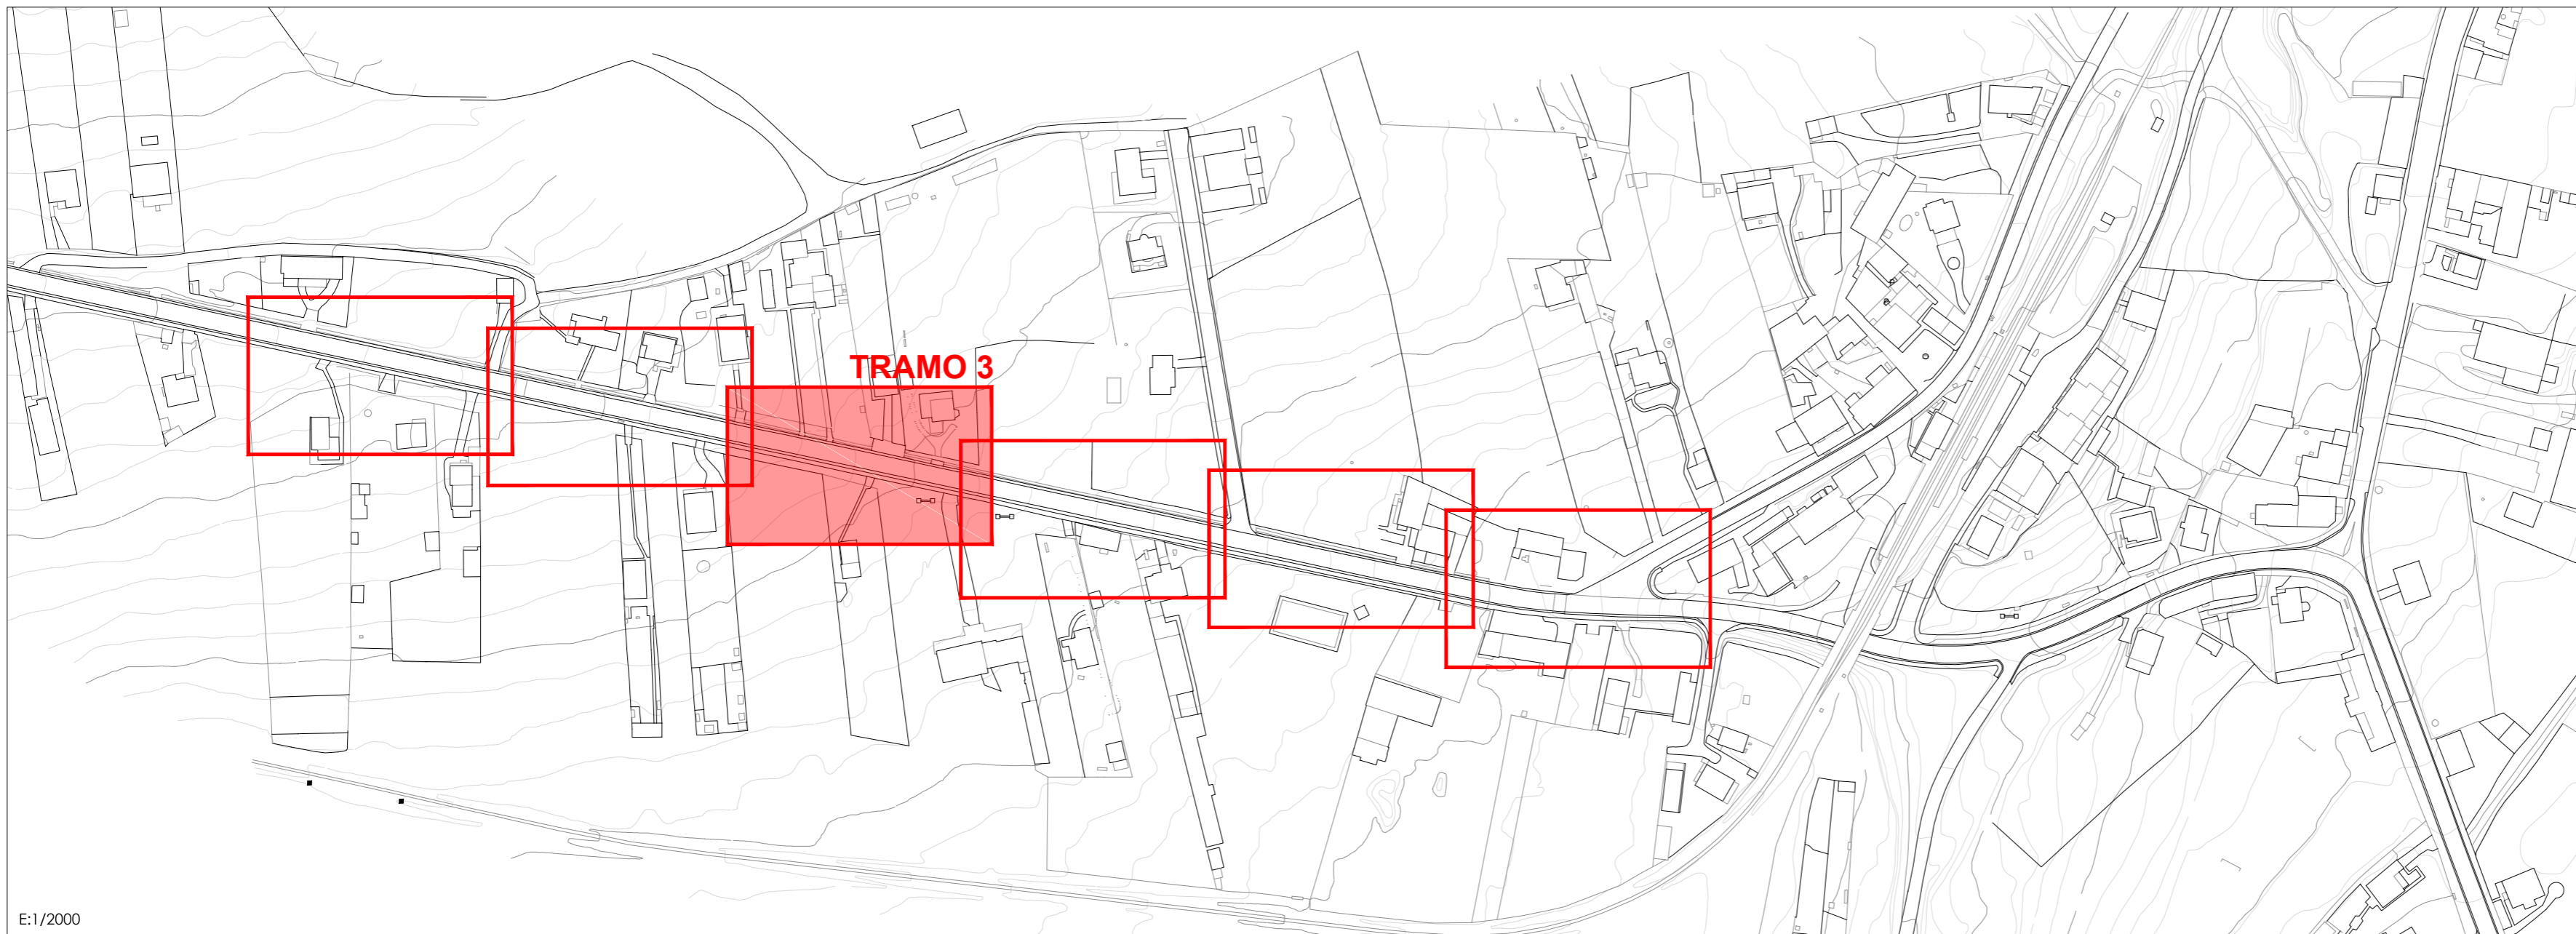


E:1/2000



c/ El Chantre, 1 bajo
24005 - León -
tlf. +34 987 071 111
fax. +34 987 073 395
email: urbaq@urbaq.es



- IMBORNAL EXISTENTE
- TAPA COLECTOR EXISTENTE
- ARQUETA DE LLAVES EXISTENTE
- ARQUETA ALUMBRADO EXISTENTE
- FAROLA ALUMBRADO EXISTENTE
- ARQUETA TELEFONÍA EXISTENTE
- ARQUETA ACOMETIDA EXISTENTE
- ARQUETA BOCA DE RIEGO EXISTENTE
- TERRENO NATURAL
- ACERA DE HORMIGÓN
- ACERA DE BALDOSA

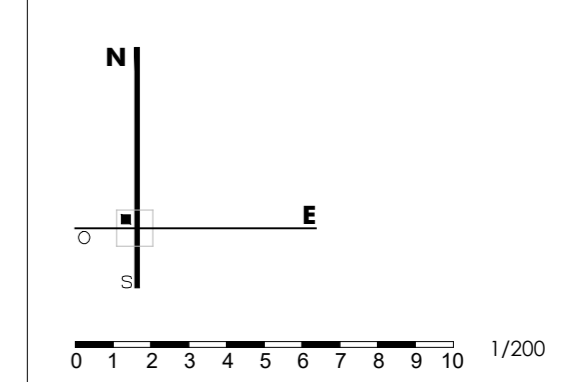


706
PROYECTO BÁSICO Y DE EJECUCIÓN
RENOVACIÓN RED ABAST. EN LA LOCAL. DE LA VECILLA-PIR 2016
LA VECILLA DE CURUEÑO - LEÓN

PROPIEDAD
AYTO. LA VECILLA DE CURUEÑO
ESCALA @A2-1/200 NOVIEMBRE 2016

ZONA DE ACTUACIÓN 1 **A03**
TOPOGRAFÍA 3/6
Sustituye a Sustituido por

F.Li.L.
Fernando Liébana Díez
arquitecto

"EL PRESENTE DOCUMENTO ES COPIA DE SU ORIGINAL. DEL QUE ES AUTOR EL ABAJADO PRIMATE SU UTILIZACION TOTAL O PARCIAL, ASÍ COMO CUALQUIER REPRODUCCION O CESION A TERCEROS, REQUERIRÁ LA PREVIA AUTORIZACION EXPRESA DE SU AUTOR, QUEDANDO EN TODO CASO PROHIBIDA CUALQUIER MODIFICACION UNILATERAL DEL MISMO."


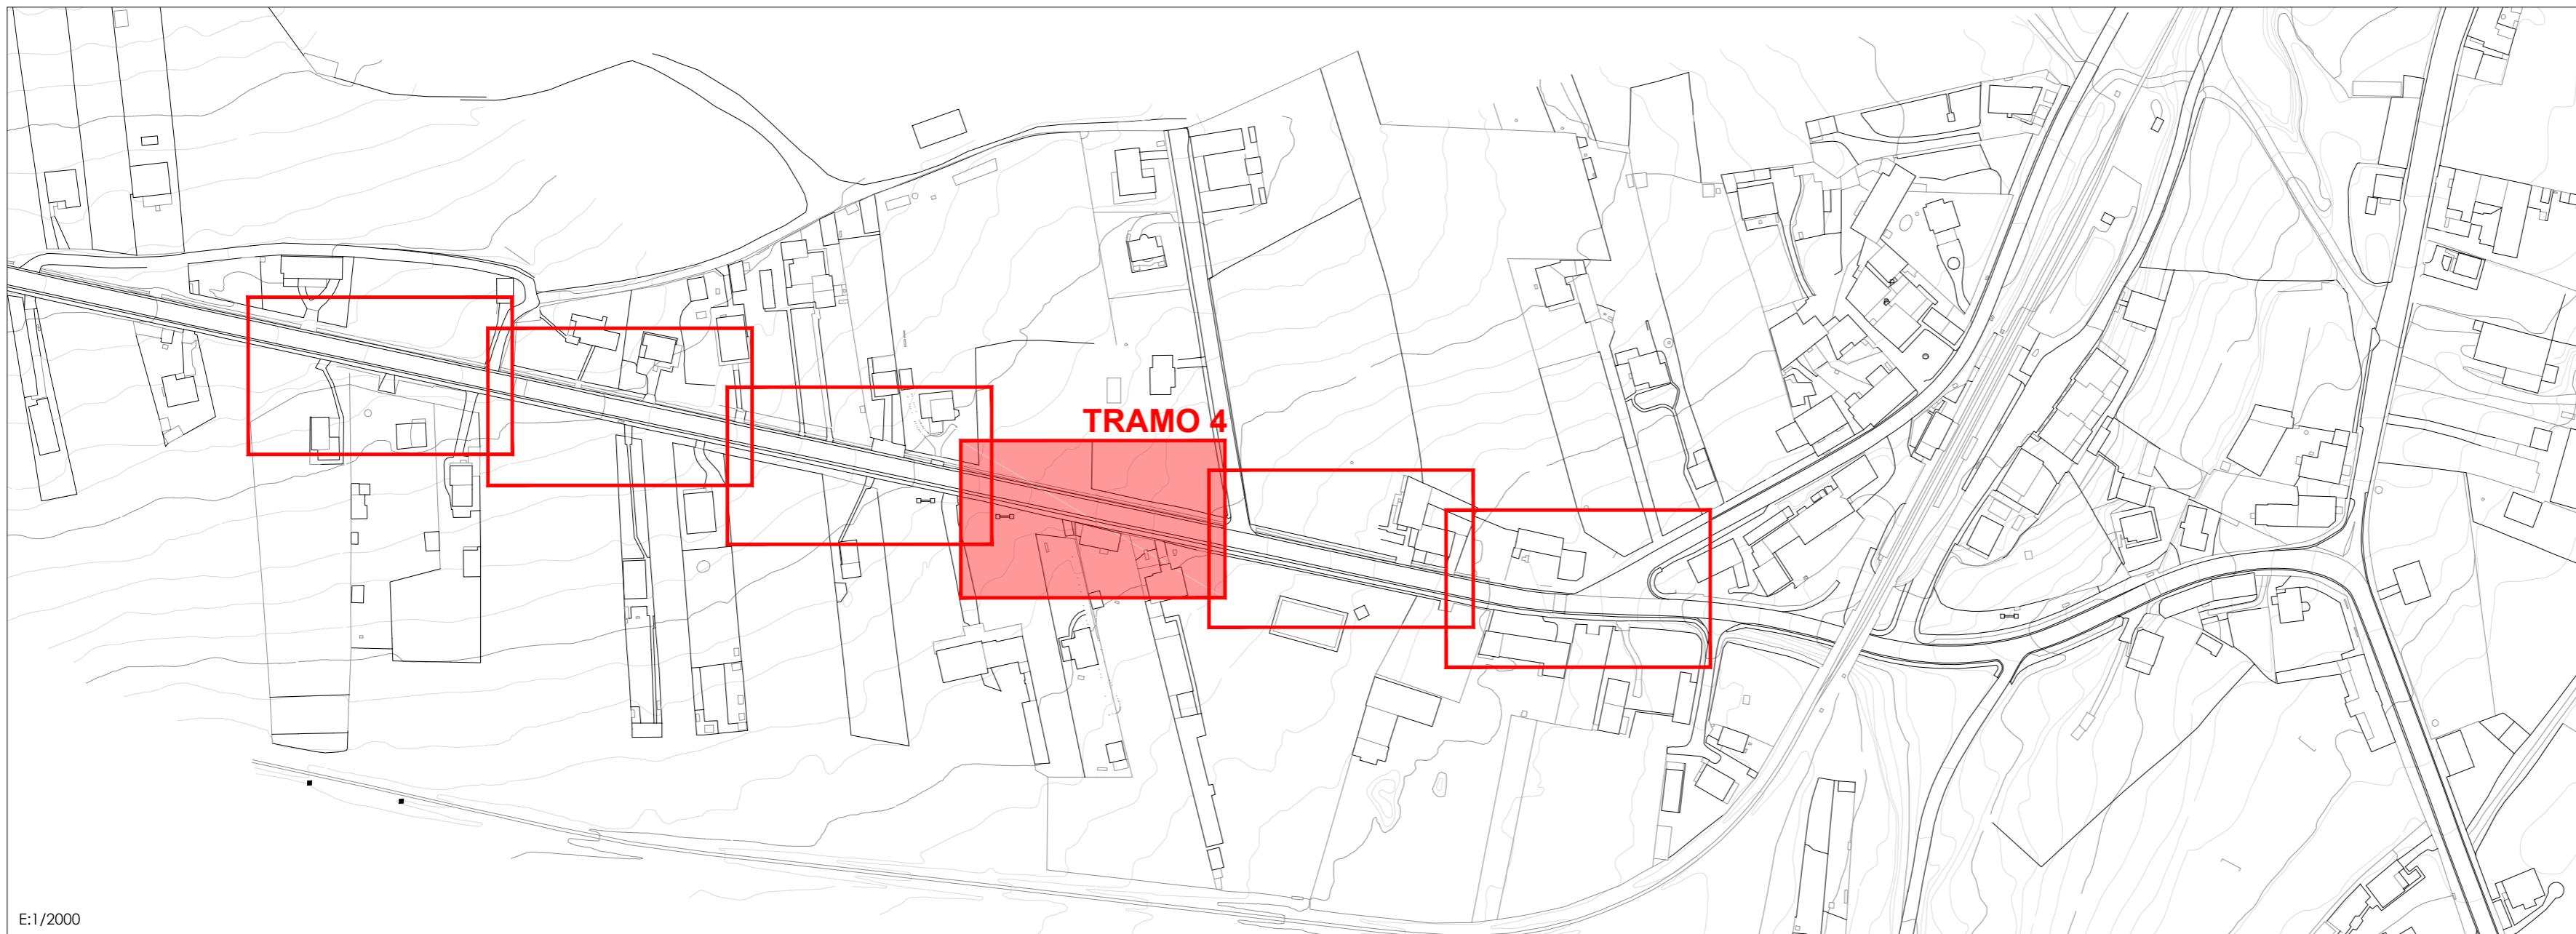


E:1/2000



c/ El Chantre, 1 bajo
24005 - León -
tlf. +34 987 071 111
fax. +34 987 073 395
email: urbaq@urbaq.es

- IMBORNAL EXISTENTE
- TAPA COLECTOR EXISTENTE
- ARQUETA DE LLAVES EXISTENTE
- ARQUETA ALUMBRADO EXISTENTE
- FAROLA ALUMBRADO EXISTENTE
- ARQUETA TELEFONÍA EXISTENTE
- ARQUETA ACOMETIDA EXISTENTE
- ARQUETA BOCA DE RIEGO EXISTENTE
- TERRENO NATURAL
- ACERA DE HORMIGÓN
- ACERA DE BALDOSA

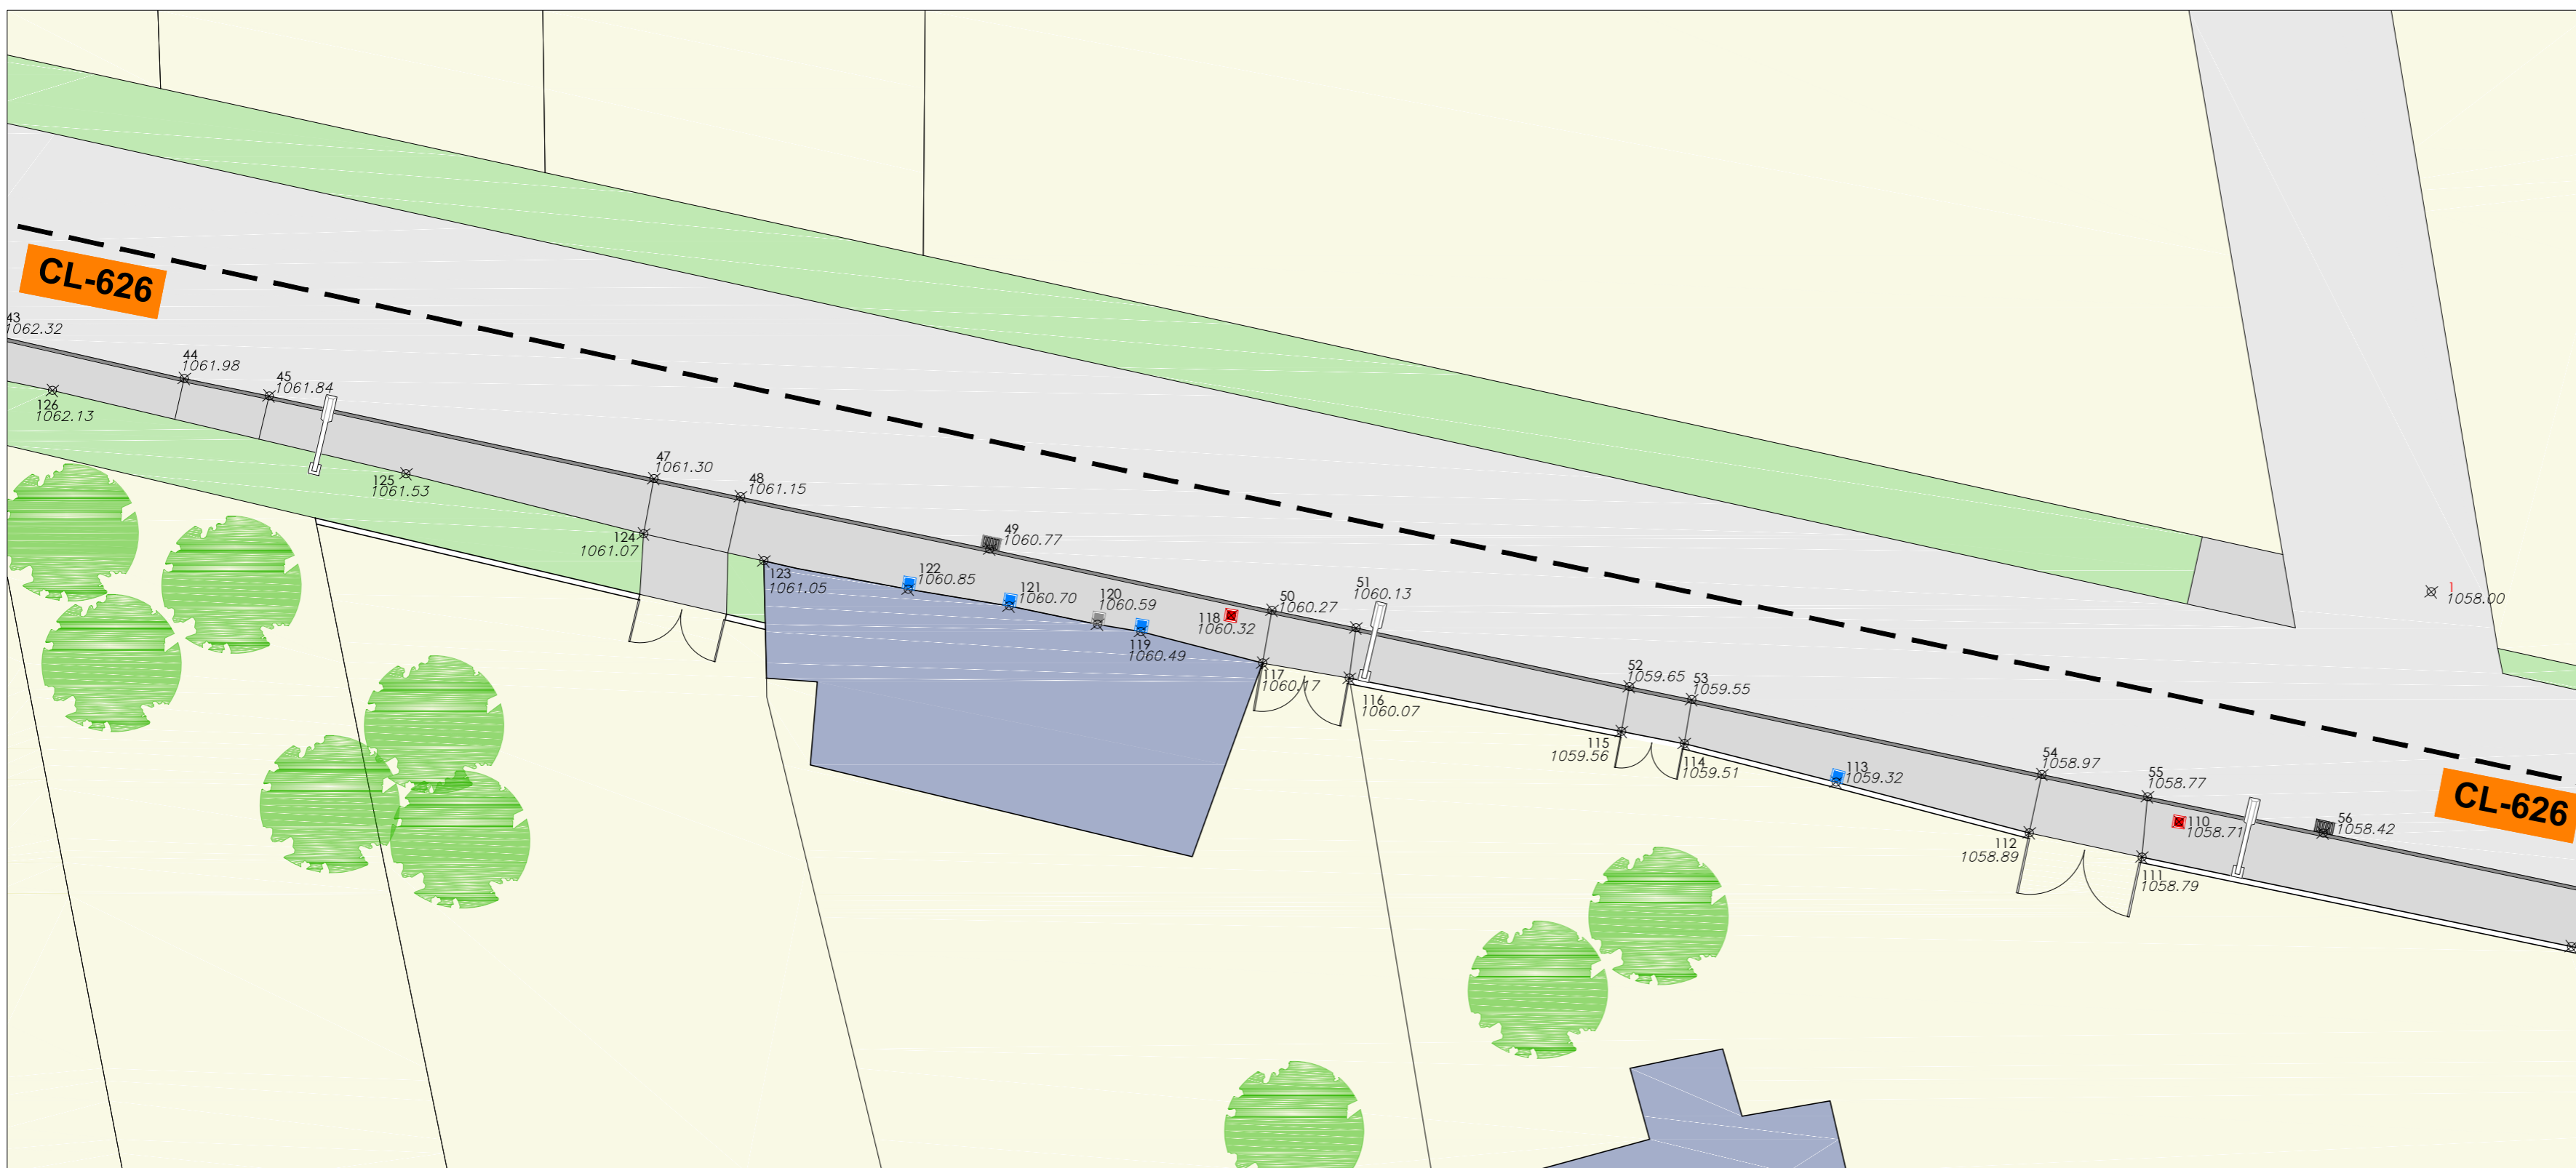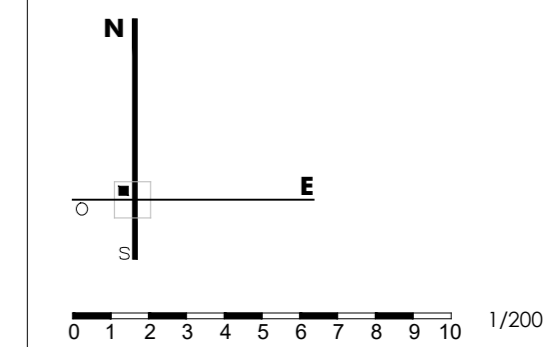

PROYECTO BÁSICO Y DE EJECUCIÓN
RENOVACIÓN RED ABAST. EN LA LOCAL. DE LA VECILLA-PIR 2016
LA VECILLA DE CURUEÑO - LEÓN

PROPIEDAD
AYTO. LA VECILLA DE CURUEÑO
ESCALA @A2-1/200


NOVIEMBRE 2016

ZONA DE ACTUACIÓN 1
TOPOGRAFÍA 4/6


Sustituye a Sustituido por

F.Li
Fernando Liébana Díez
arquitecto



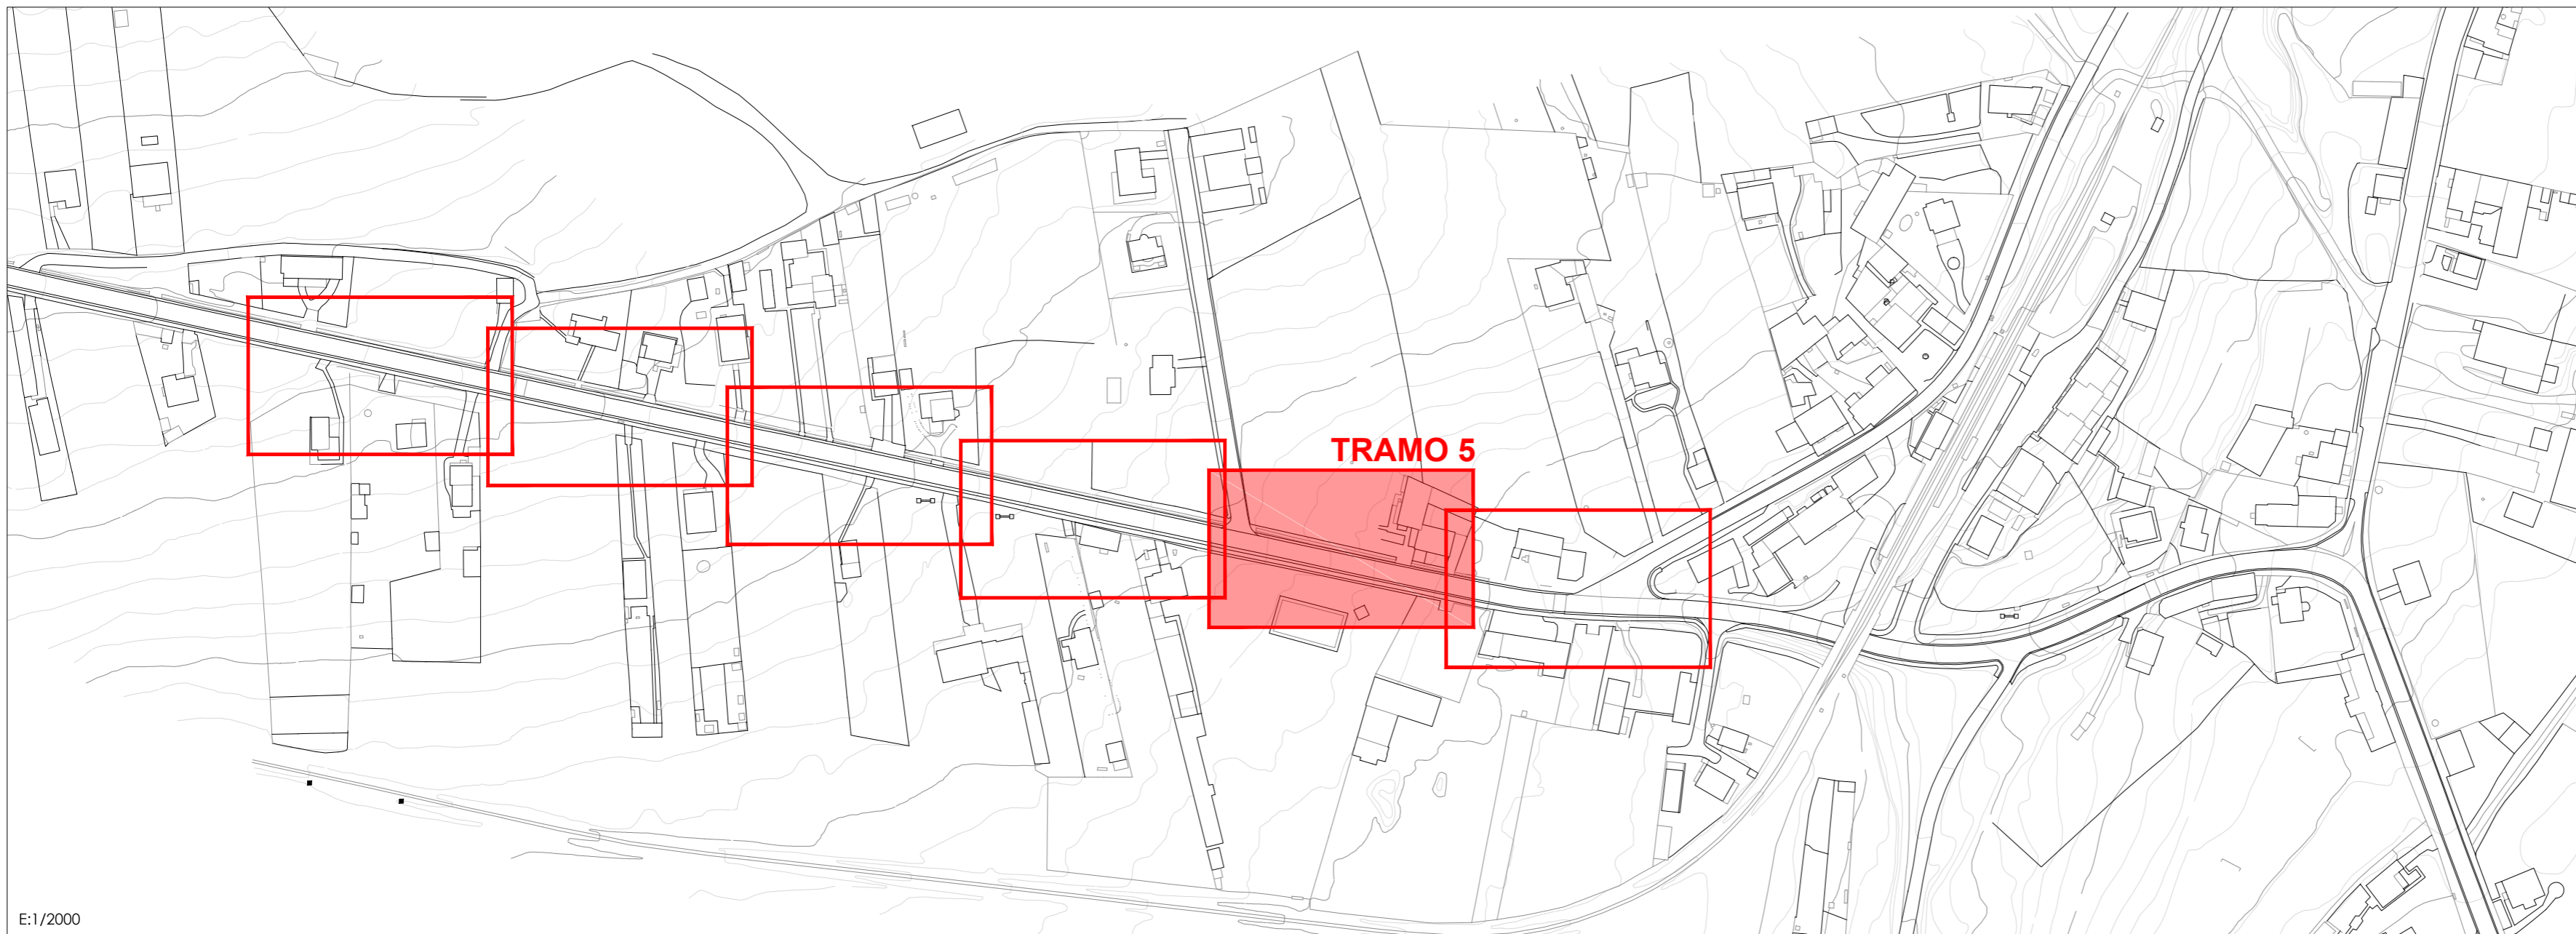



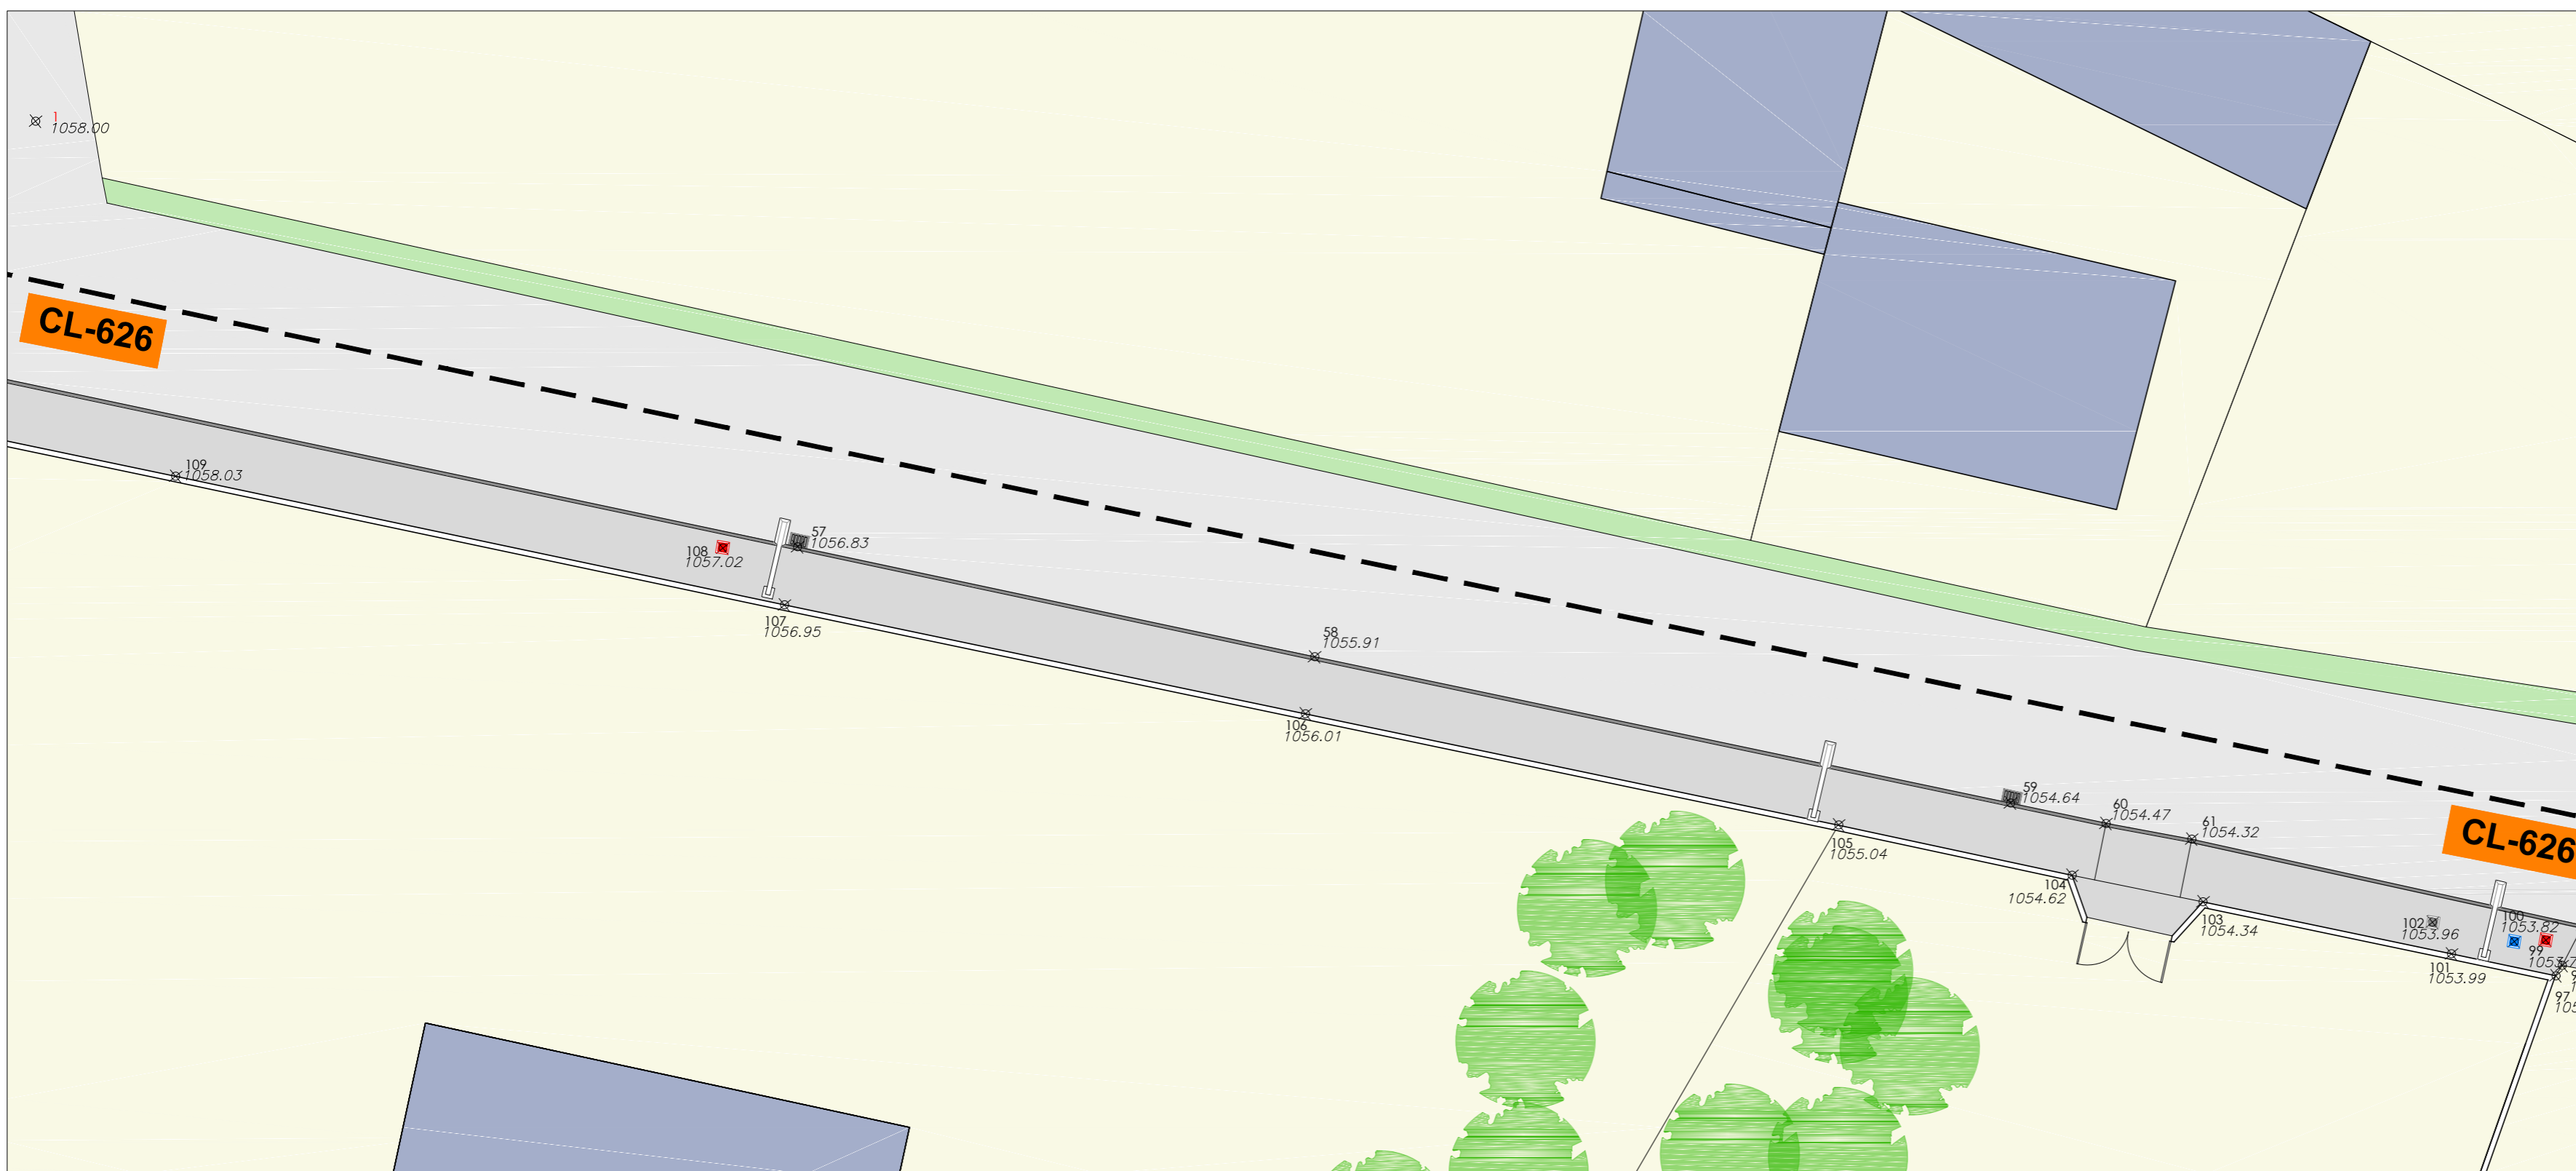




"EL PRESENTE DOCUMENTO ES COPIA DE SU ORIGINAL. DEL QUE ES AUTOR EL ABAJADO FIRMANTE. SU UTILIZACIÓN TOTAL O PARCIAL, ASÍ COMO CUALQUIER REPRODUCCIÓN O CESIÓN A TERCEROS, REQUIEREN LA PREVA AUTORIZACIÓN EXPRESA DE SU AUTOR. Quedando en todo caso prohibida cualquier modificación unilateral del mismo."




E:1/2000



c/ El Chantre, 1 bajo
24005 - León -
tlf. +34 987 071 111
fax. +34 987 073 395
email: urbaq@urbaq.es

-  IMBORNAL EXISTENTE
-  TAPA COLECTOR EXISTENTE
-  ARQUETA DE LLAVES EXISTENTE
-  ARQUETA ALUMBRADO EXISTENTE
-  FAROLA ALUMBRADO EXISTENTE
-  ARQUETA TELEFONÍA EXISTENTE
-  ARQUETA ACOMETIDA EXISTENTE
-  ARQUETA BOCA DE RIEGO EXISTENTE
-  TERRENO NATURAL
-  ACERA DE HORMIGÓN
-  ACERA DE BALDOSA

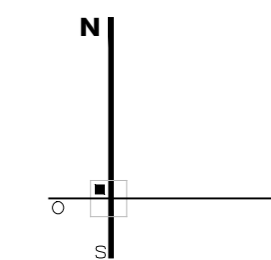

0 1 2 3 4 5 6 7 8 9 10 1/200

PROYECTO BÁSICO Y DE EJECUCIÓN
RENOVACIÓN RED ABAST. EN LA LOCAL. DE LA VECILLA-PIR 2016
LA VECILLA DE CURUEÑO - LEÓN

PROPIEDAD
AYTO. LA VECILLA DE CURUEÑO
ESCALA @A2-1/200 NOVIEMBRE 2016


ZONA DE ACTUACIÓN 1
TOPOGRAFÍA 5/6

Sustituye a Sustituido por


F.Li
Fernando Liébana Díez
arquitecto

706



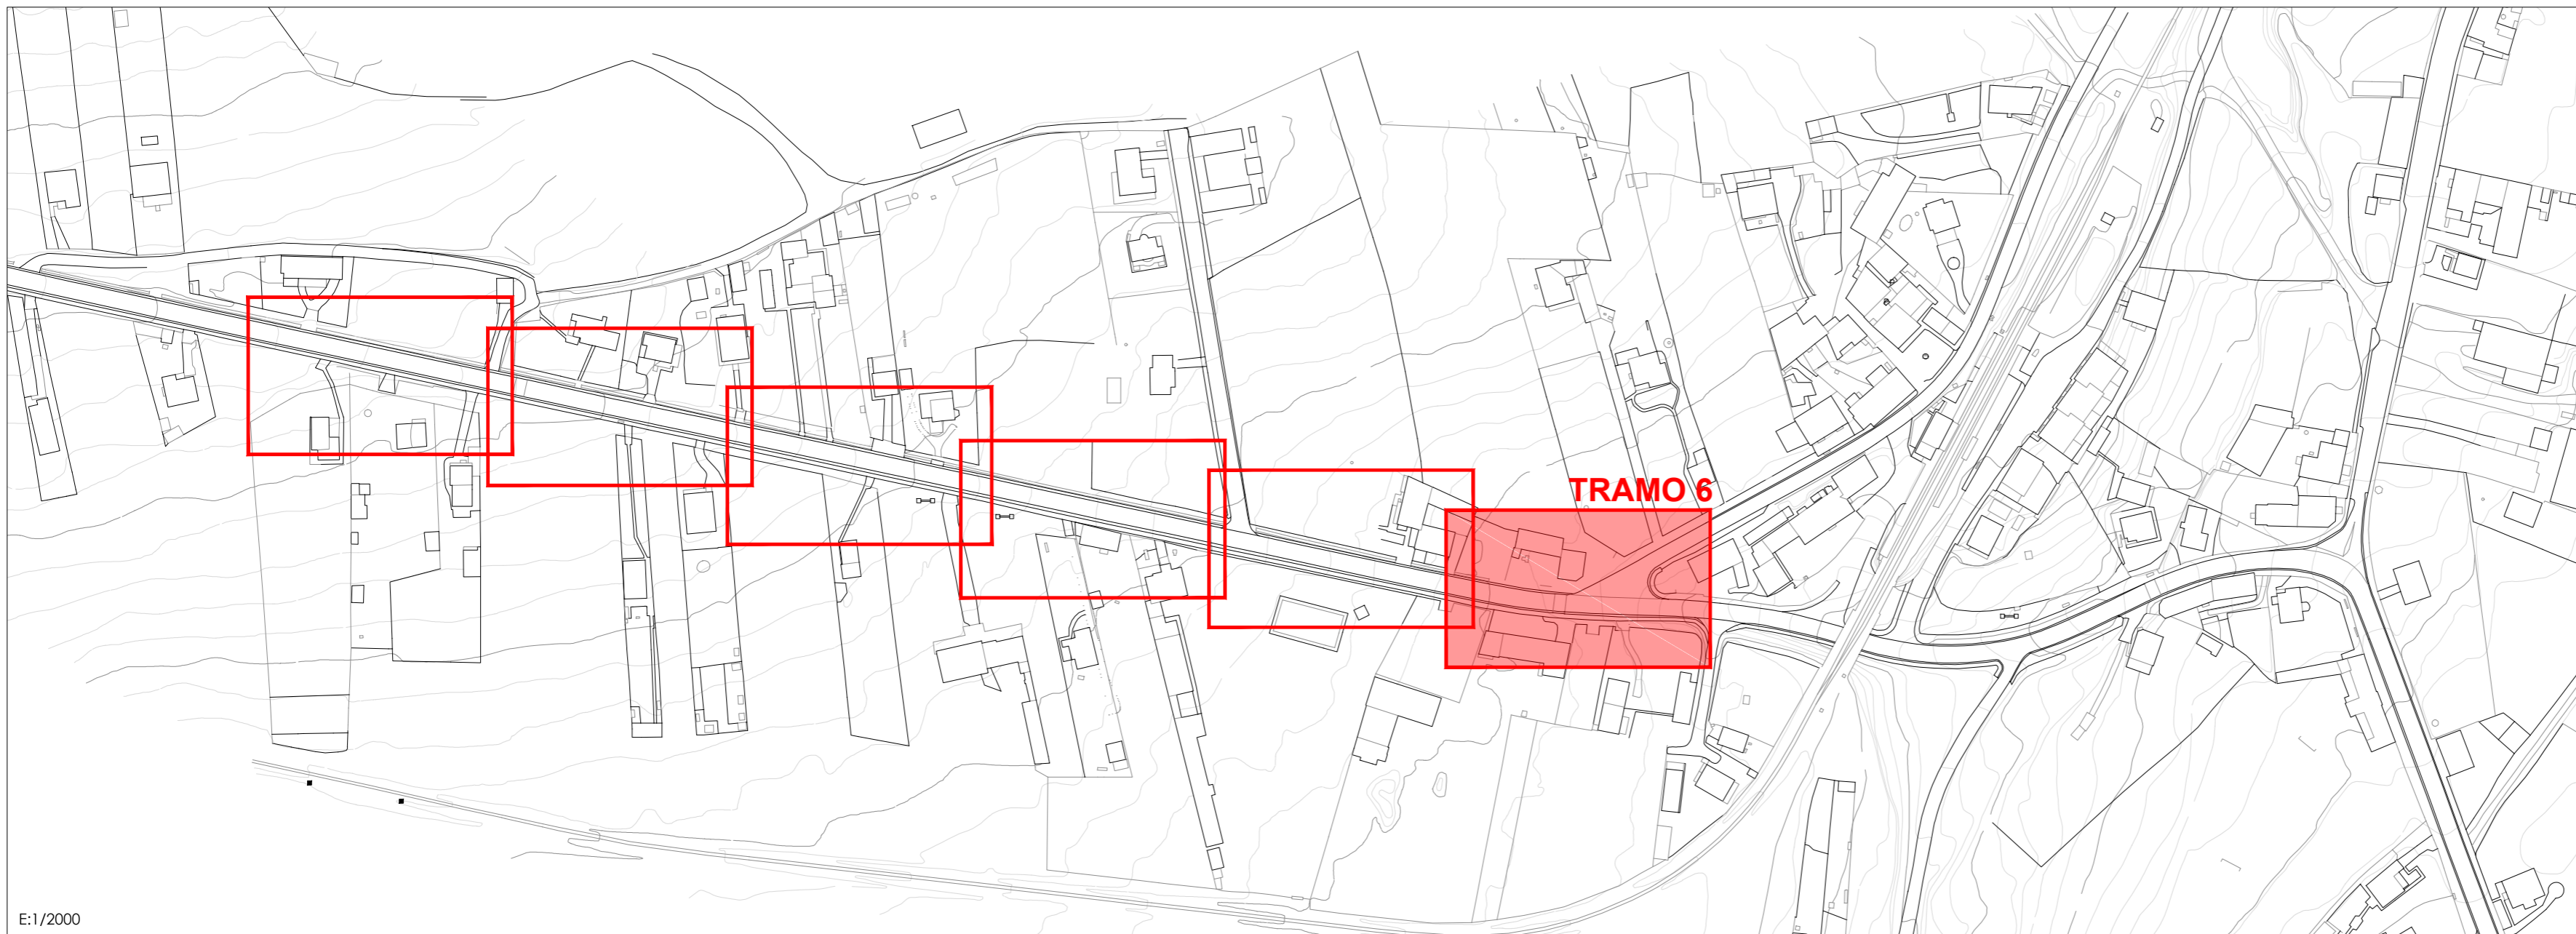



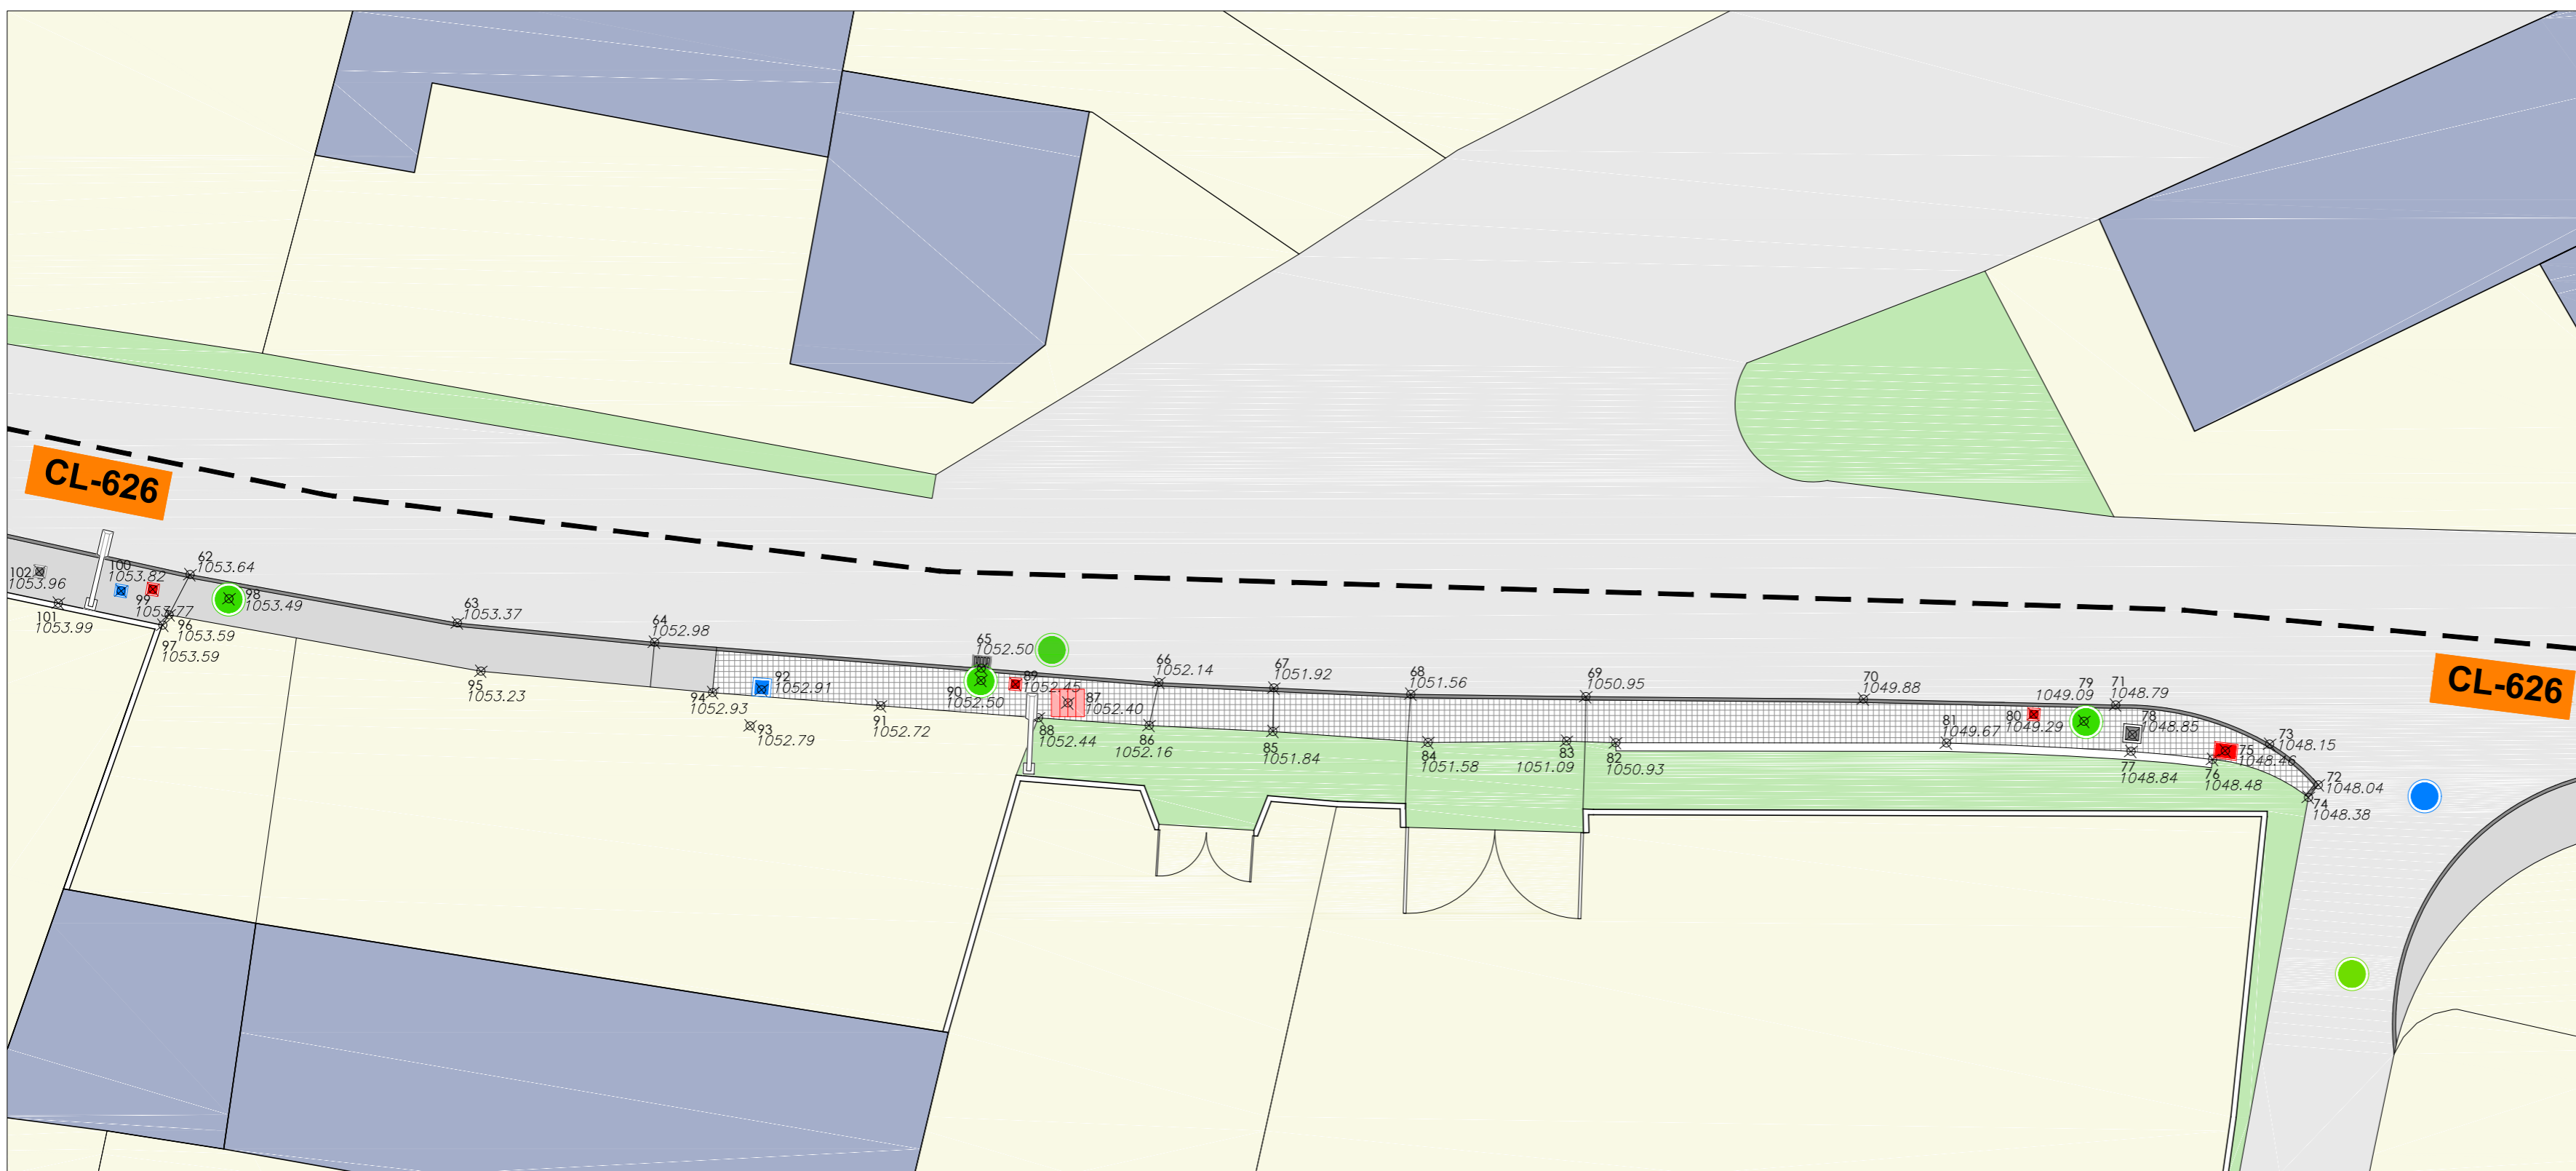




"EL PRESENTE DOCUMENTO ES COPIA DE SU ORIGINAL, DEL QUE ES AUTOR EL ABAJADO IRRIANTE SU UTILIZACIÓN TOTAL O PARCIAL, ASÍ COMO CUALQUIER REPRODUCCIÓN O CESIÓN A TERCEROS, REQUIEREN LA PREVA AUTORIZACIÓN EXPRESA DE SU AUTOR, Quedando en todo caso prohibida cualquier modificación unilateral del mismo."




E:1/2000



c/ El Chantre, 1 bajo
24005 - León -
tlf. +34 987 071 111
fax. +34 987 073 395
email: urbaq@urbaq.es

-  IMBORNAL EXISTENTE
-  TAPA COLECTOR EXISTENTE
-  ARQUETA DE LLAVES EXISTENTE
-  ARQUETA ALUMBRADO EXISTENTE
-  FAROLA ALUMBRADO EXISTENTE
-  ARQUETA TELEFONÍA EXISTENTE
-  ARQUETA ACOMETIDA EXISTENTE
-  ARQUETA BOCA DE RIEGO EXISTENTE
-  TERRENO NATURAL
-  ACERA DE HORMIGÓN
-  ACERA DE BALDOSA

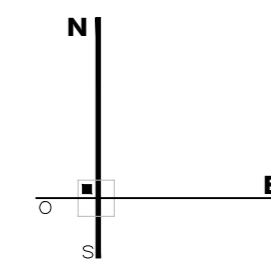

0 1 2 3 4 5 6 7 8 9 10 1/200


PROYECTO BÁSICO Y DE EJECUCIÓN
RENOVACIÓN RED ABAST. EN LA LOCAL. DE LA VECILLA-PIR 2016
LA VECILLA DE CURUEÑO - LEÓN

PROPIEDAD
AYTO. LA VECILLA DE CURUEÑO
ESCALA @A2-1/200 NOVIEMBRE 2016

ZONA DE ACTUACIÓN 1
TOPOGRAFÍA 6/6 **A06**
Sustituye a Sustituido por


arquitecto Fernando Liébana Díez

"EL PRESENTE DOCUMENTO ES COPIA DE SU ORIGINAL. DEL QUE ES AUTÓRE EL ABAJADO IRRIANTE SU UTILIZACION TOTAL O PARCIAL ASÍ COMO CUALQUIER REPRODUCCION O CESION A TERCEROS, REQUIEREN LA PREVIA AUTORIZACION EXPRESA DE SU AUTOR, Quedando en todo caso prohibida cualquier modificación unilateral del mismo."


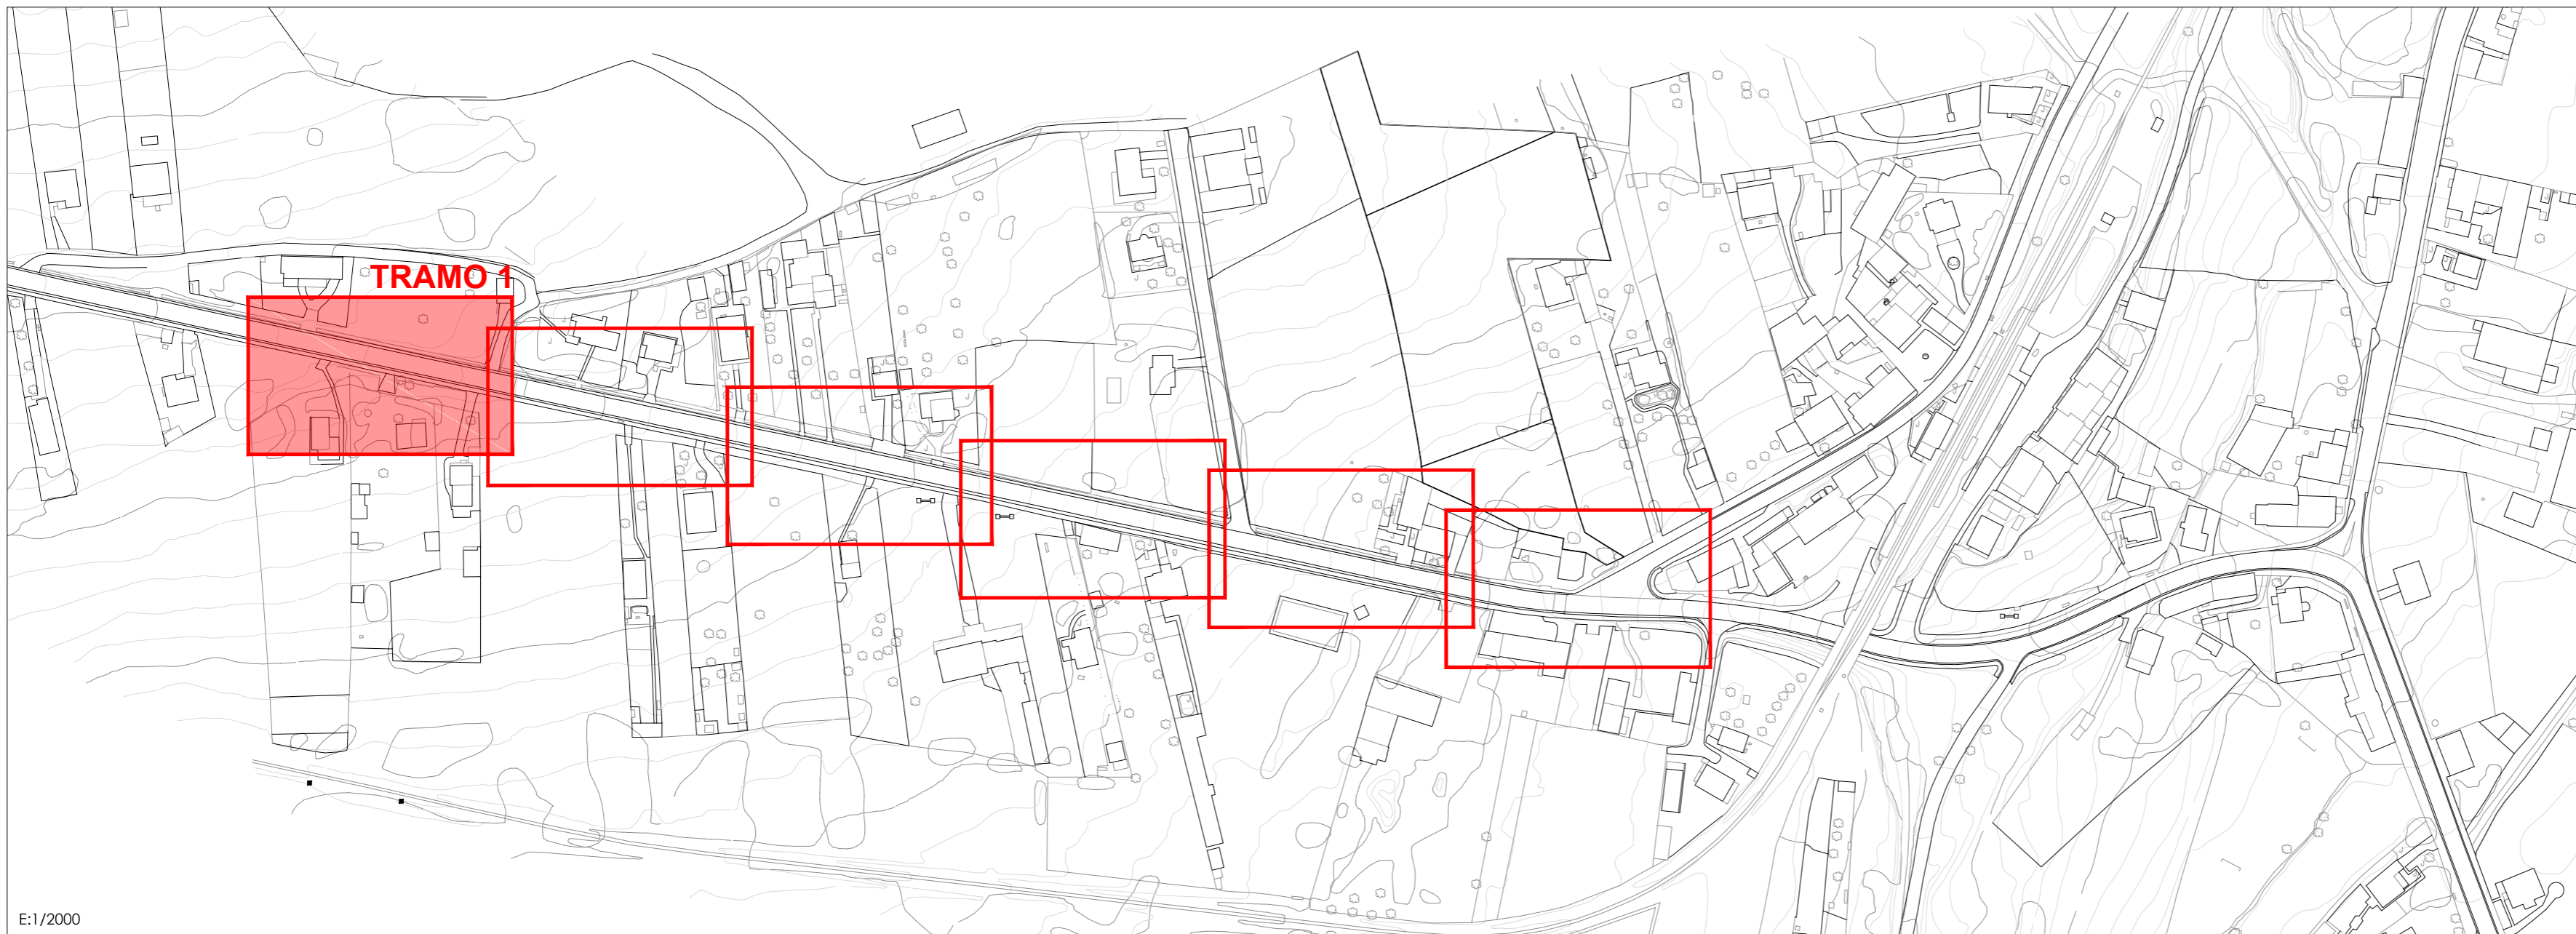


E:1/2000



c/ El Chantre, 1 bajo
24005 - León -
tlf. +34 987 071 111
fax. +34 987 073 395
email: urbaq@urbaq.es

- IMBORNAL EXISTENTE
- TAPA COLECTOR EXISTENTE
- ARQUETA DE LLAVES EXISTENTE
- ARQUETA DE LLAVES NUEVA
- NUEVA ARQUETA ACOM. SANEA.
- ARQUETA ALUMBRADO NUEVA O A REPONER
- FAROLA ALUMBRADO EXISTENTE
- ARQUETA TELEFONÍA EXISTENTE
- ARQUETA ACOMETIDA EXISTENTE
- ARQUETA ACOMETIDA NUEVA
- ARQUETA BOCA DE RIEGO EXISTENTE
- ZANJA EN TERRENO NATURAL
- ZANJA EN ACERA DE HORMIGÓN
- ZANJA EN ACERA DE BALDOSA
- ZANJA EN VIAL
- NUEVA TUBERÍA ABASTECIMIENTO (Ø90) POLIETILENO
- NUEVA TUBERÍA SANEAMIENTO (Ø400)
- NUEVA TUBERÍA ALUMBRADO (Ø90) CORRUGADO FLEXIBLE

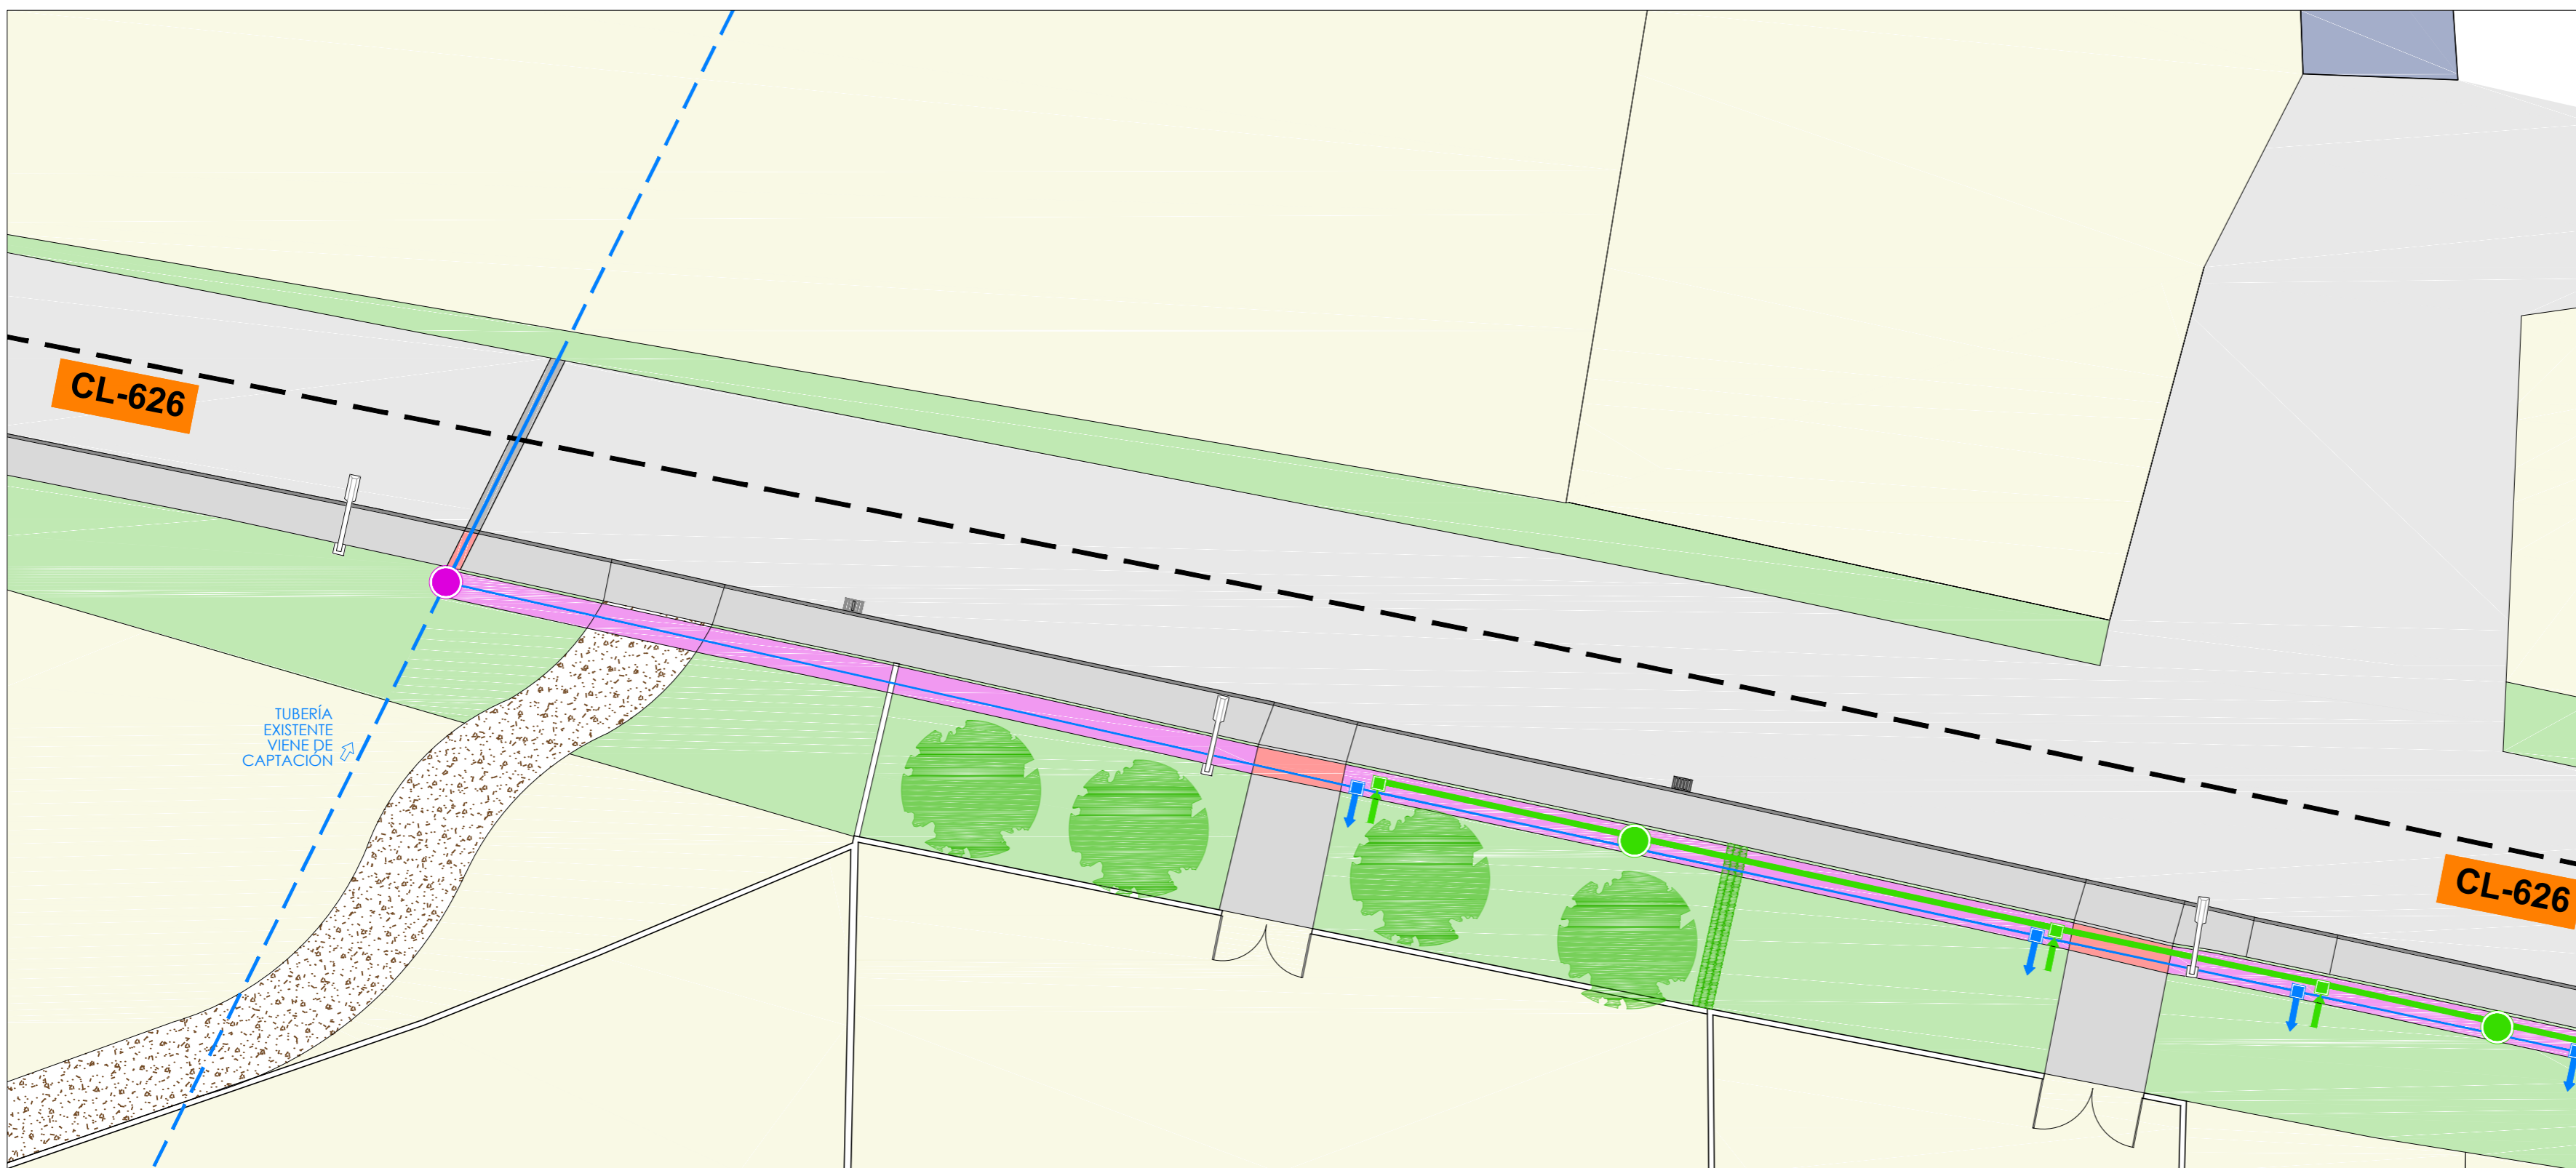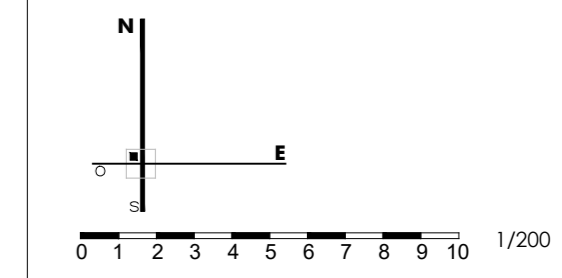


706
PROYECTO BÁSICO Y DE EJECUCIÓN
RENOVACIÓN RED ABAST. EN LA LOCAL. DE LA VECILLA-PIR 2016
LA VECILLA DE CURUEÑO - LEÓN

PROPIEDAD
AYTO. LA VECILLA DE CURUEÑO
ESCALA @A2-1/200 NOVIEMBRE 2016

ZONA DE ACTUACIÓN 1 **A07**
RENOVACIÓN RED ABAST. 1/6
Sustituye a Sustituido por



"EL PRESENTE DOCUMENTO ES COPIA DE SU ORIGINAL. DEL QUE ES AUTOR EL ABAJADO RRANTE SU UTILIZACION TOTAL O PARCIAL, ASI COMO CUALQUIER REPRODUCCION O CESION A TERCEROS, REQUIEREA LA PREVIA AUTORIZACION. EXPRESA DE SU AUTOR, Quedando en todo caso prohibida cualquier modificación unilateral del mismo."


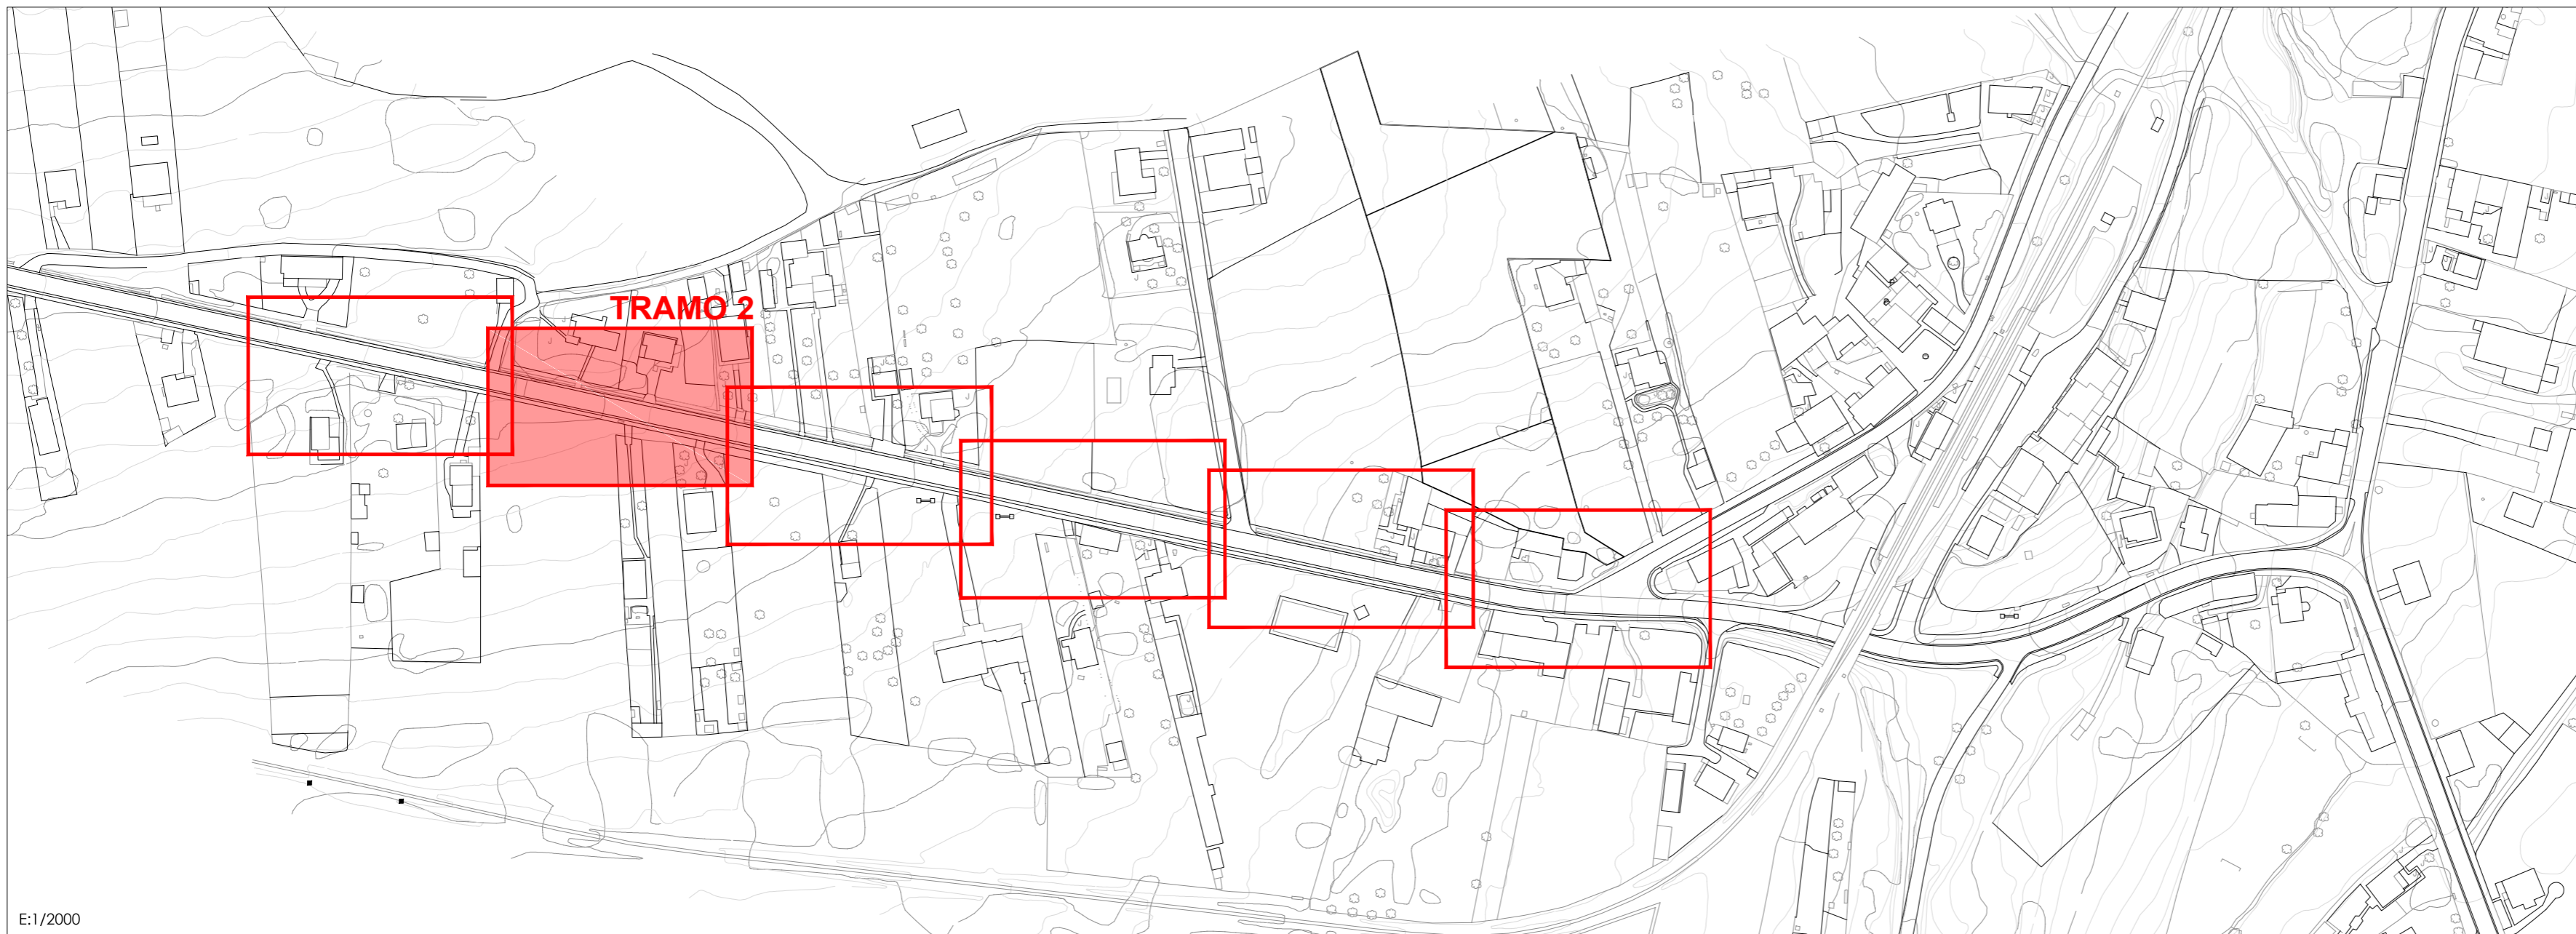


E:1/2000



c/ El Chantre, 1 bajo
24005 - León -
tlf. +34 987 071 111
fax. +34 987 073 395
email: urbaq@urbaq.es

- IMBORNAL EXISTENTE
- TAPA COLECTOR EXISTENTE
- ARQUETA DE LLAVES EXISTENTE
- ARQUETA DE LLAVES NUEVA
- NUEVA ARQUETA ACOM. SANEA.
- ARQUETA ALUMBRADO NUEVA O A REPONER
- FAROLA ALUMBRADO EXISTENTE
- ARQUETA TELEFONÍA EXISTENTE
- ARQUETA ACOMETIDA EXISTENTE
- ARQUETA ACOMETIDA NUEVA
- ARQUETA BOCA DE RIEGO EXISTENTE
- ZANJA EN TERRENO NATURAL
- ZANJA EN ACERA DE HORMIGÓN
- ZANJA EN ACERA DE BALDOSA
- ZANJA EN VIAL
- NUEVA TUBERÍA ABASTECIMIENTO (Ø90) POLIETILENO
- NUEVA TUBERÍA SANEAMIENTO (Ø400)
- NUEVA TUBERÍA ALUMBRADO (Ø90) CORRUGADO FLEXIBLE

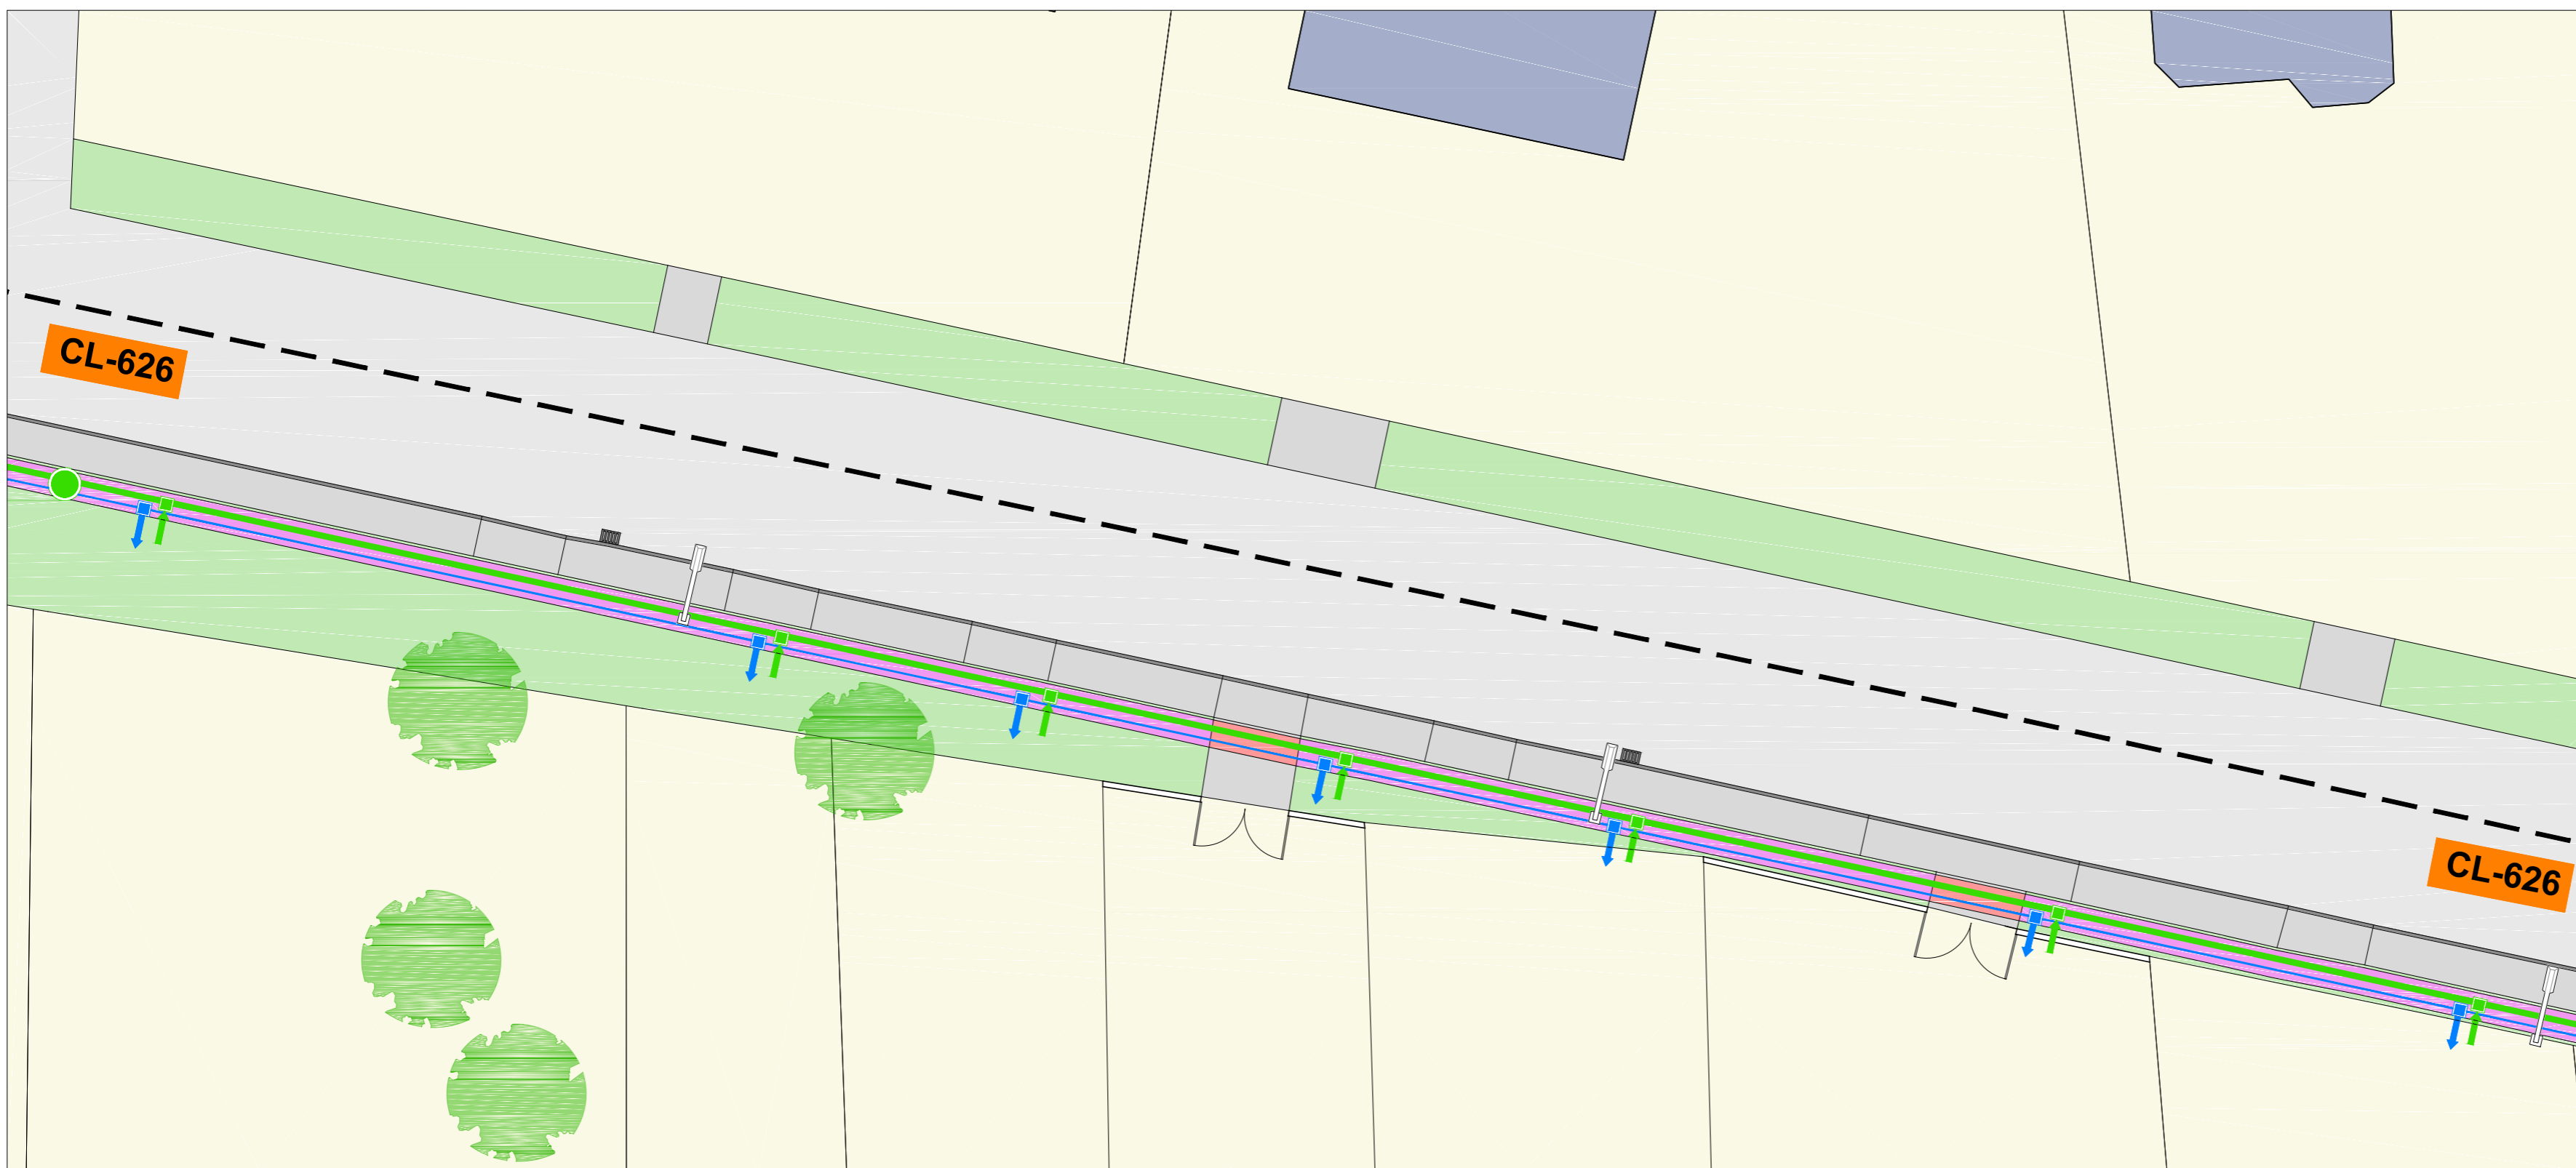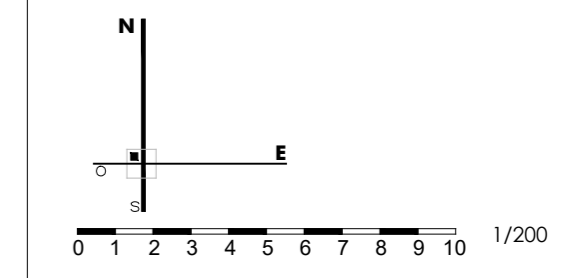


706
PROYECTO BÁSICO Y DE EJECUCIÓN
RENOVACIÓN RED ABAST. EN LA LOCAL. DE LA VECILLA-PIR 2016
LA VECILLA DE CURUEÑO - LEÓN

PROPIEDAD
AYTO. LA VECILLA DE CURUEÑO
ESCALA @A2-1/200 NOVIEMBRE 2016

ZONA DE ACTUACIÓN 1 **A08**
RENOVACIÓN RED ABAST. 2/6
Sustituye a Sustituido por




"EL PRESENTE DOCUMENTO ES COPIA DE SU ORIGINAL. DEL QUE ES AUTOR EL ABAJADO RRANTE SU UTILIZACION TOTAL O PARCIAL. ASI COMO CUALQUIER REPRODUCCION O CESION A TERCEROS. REQUIEREA LA PREVIA AUTORIZACION. EXPRESA DE SU AUTOR. Quedando en todo caso prohibida cualquier modificación unilateral del mismo."

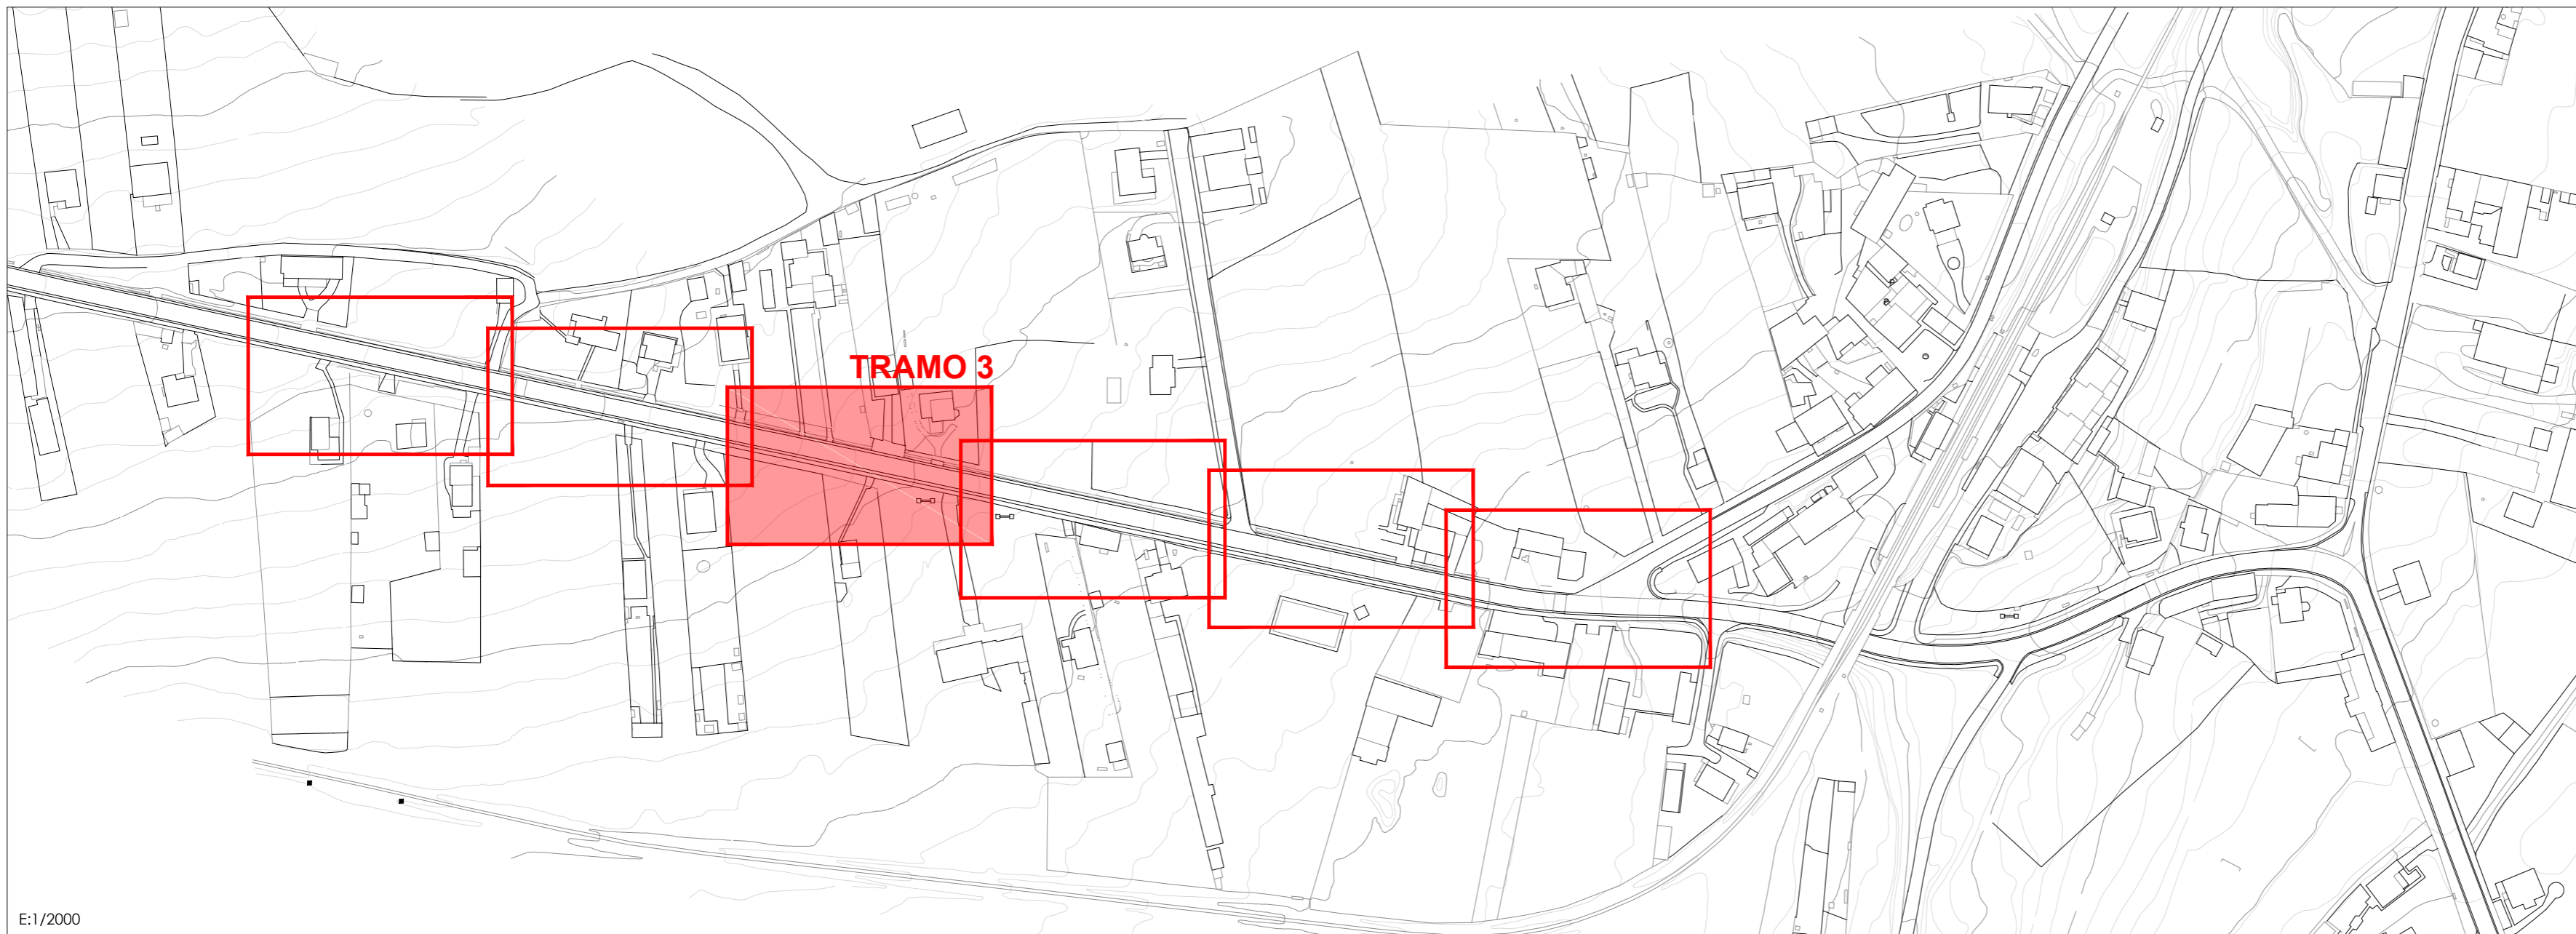








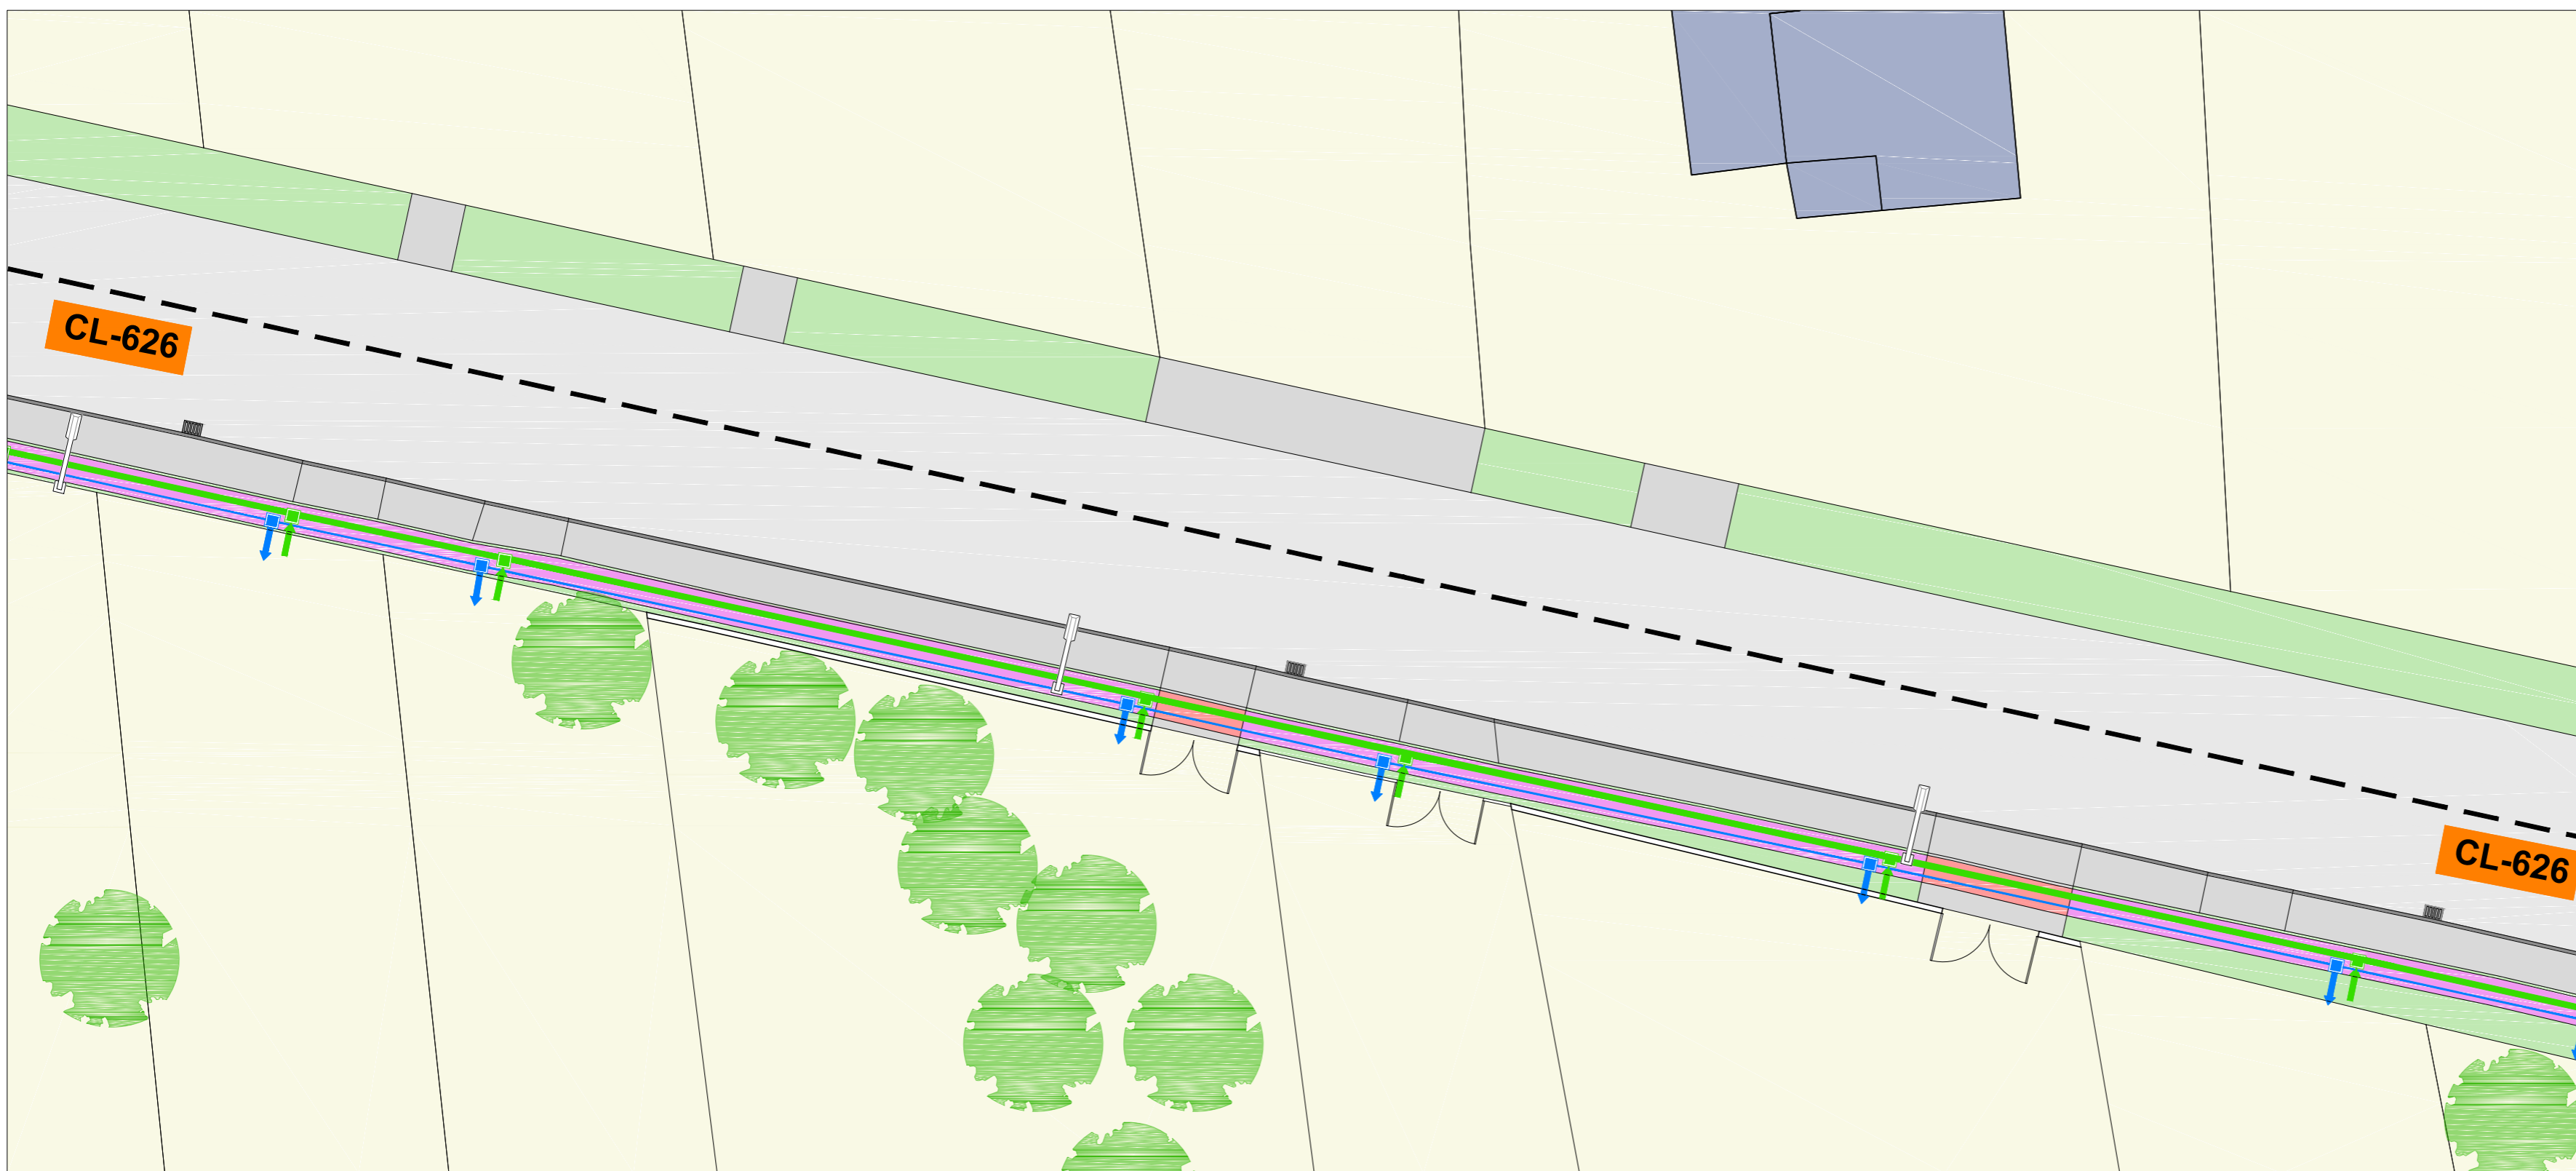







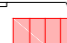


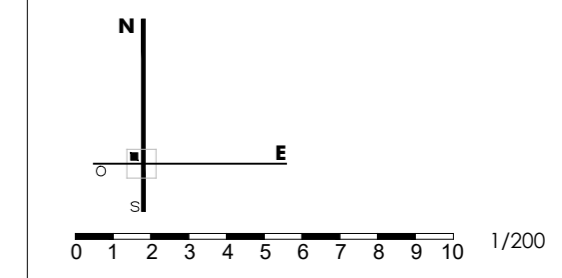
E:1/2000



c/ El Chantre, 1 bajo
24005 - León -
tlf. +34 987 071 111
fax. +34 987 073 395
email: urbaq@urbaq.es



-  IMBORNAL EXISTENTE
-  TAPA COLECTOR EXISTENTE
-  ARQUETA DE LLAVES EXISTENTE
-  ARQUETA DE LLAVES NUEVA
-  NUEVA ARQUETA ACOM. SANEA.
-  ARQUETA ALUMBRADO NUEVA O A REPONER
-  FAROLA ALUMBRADO EXISTENTE
-  ARQUETA TELEFONÍA EXISTENTE
-  ARQUETA ACOMETIDA EXISTENTE
-  ARQUETA ACOMETIDA NUEVA
-  ARQUETA BOCA DE RIEGO EXISTENTE
-  ZANJA EN TERRENO NATURAL
-  ZANJA EN ACERA DE HORMIGÓN
-  ZANJA EN ACERA DE BALDOSA
-  ZANJA EN VIAL
-  NUEVA TUBERÍA ABASTECIMIENTO (Ø90) POLIETILENO
-  NUEVA TUBERÍA SANEAMIENTO (Ø400)
-  NUEVA TUBERÍA ALUMBRADO (Ø90) CORRUGADO FLEXIBLE




706
PROYECTO BÁSICO Y DE EJECUCIÓN
RENOVACIÓN RED ABAST. EN LA LOCAL. DE LA VECILLA-PIR 2016
LA VECILLA DE CURUEÑO - LEÓN

PROPIEDAD
AYTO. LA VECILLA DE CURUEÑO
ESCALA @A2-1/200 NOVIEMBRE 2016


ZONA DE ACTUACIÓN 1 **A09**
RENOVACIÓN RED ABAST. 3/6
Sustituye a Sustituido por





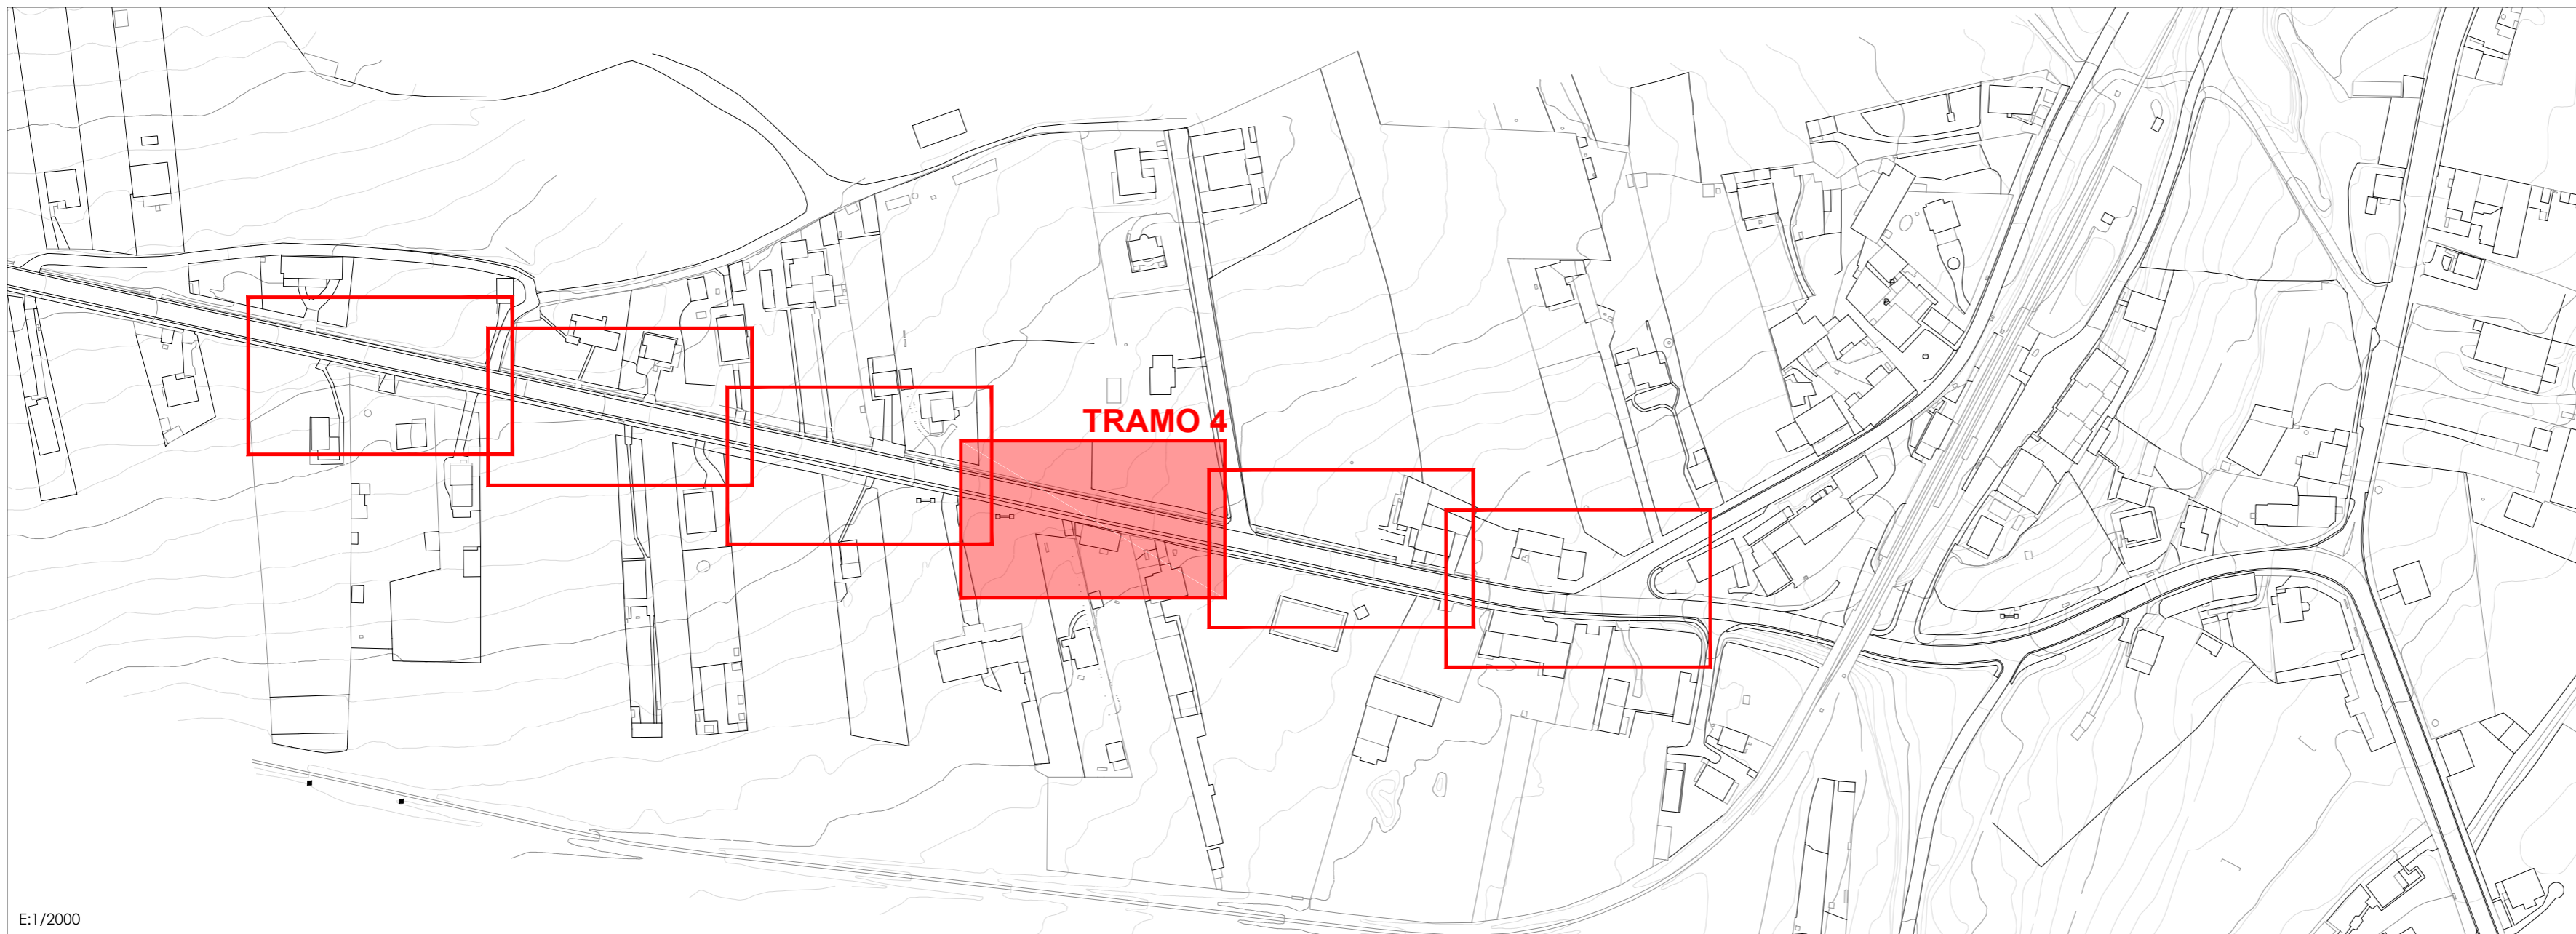



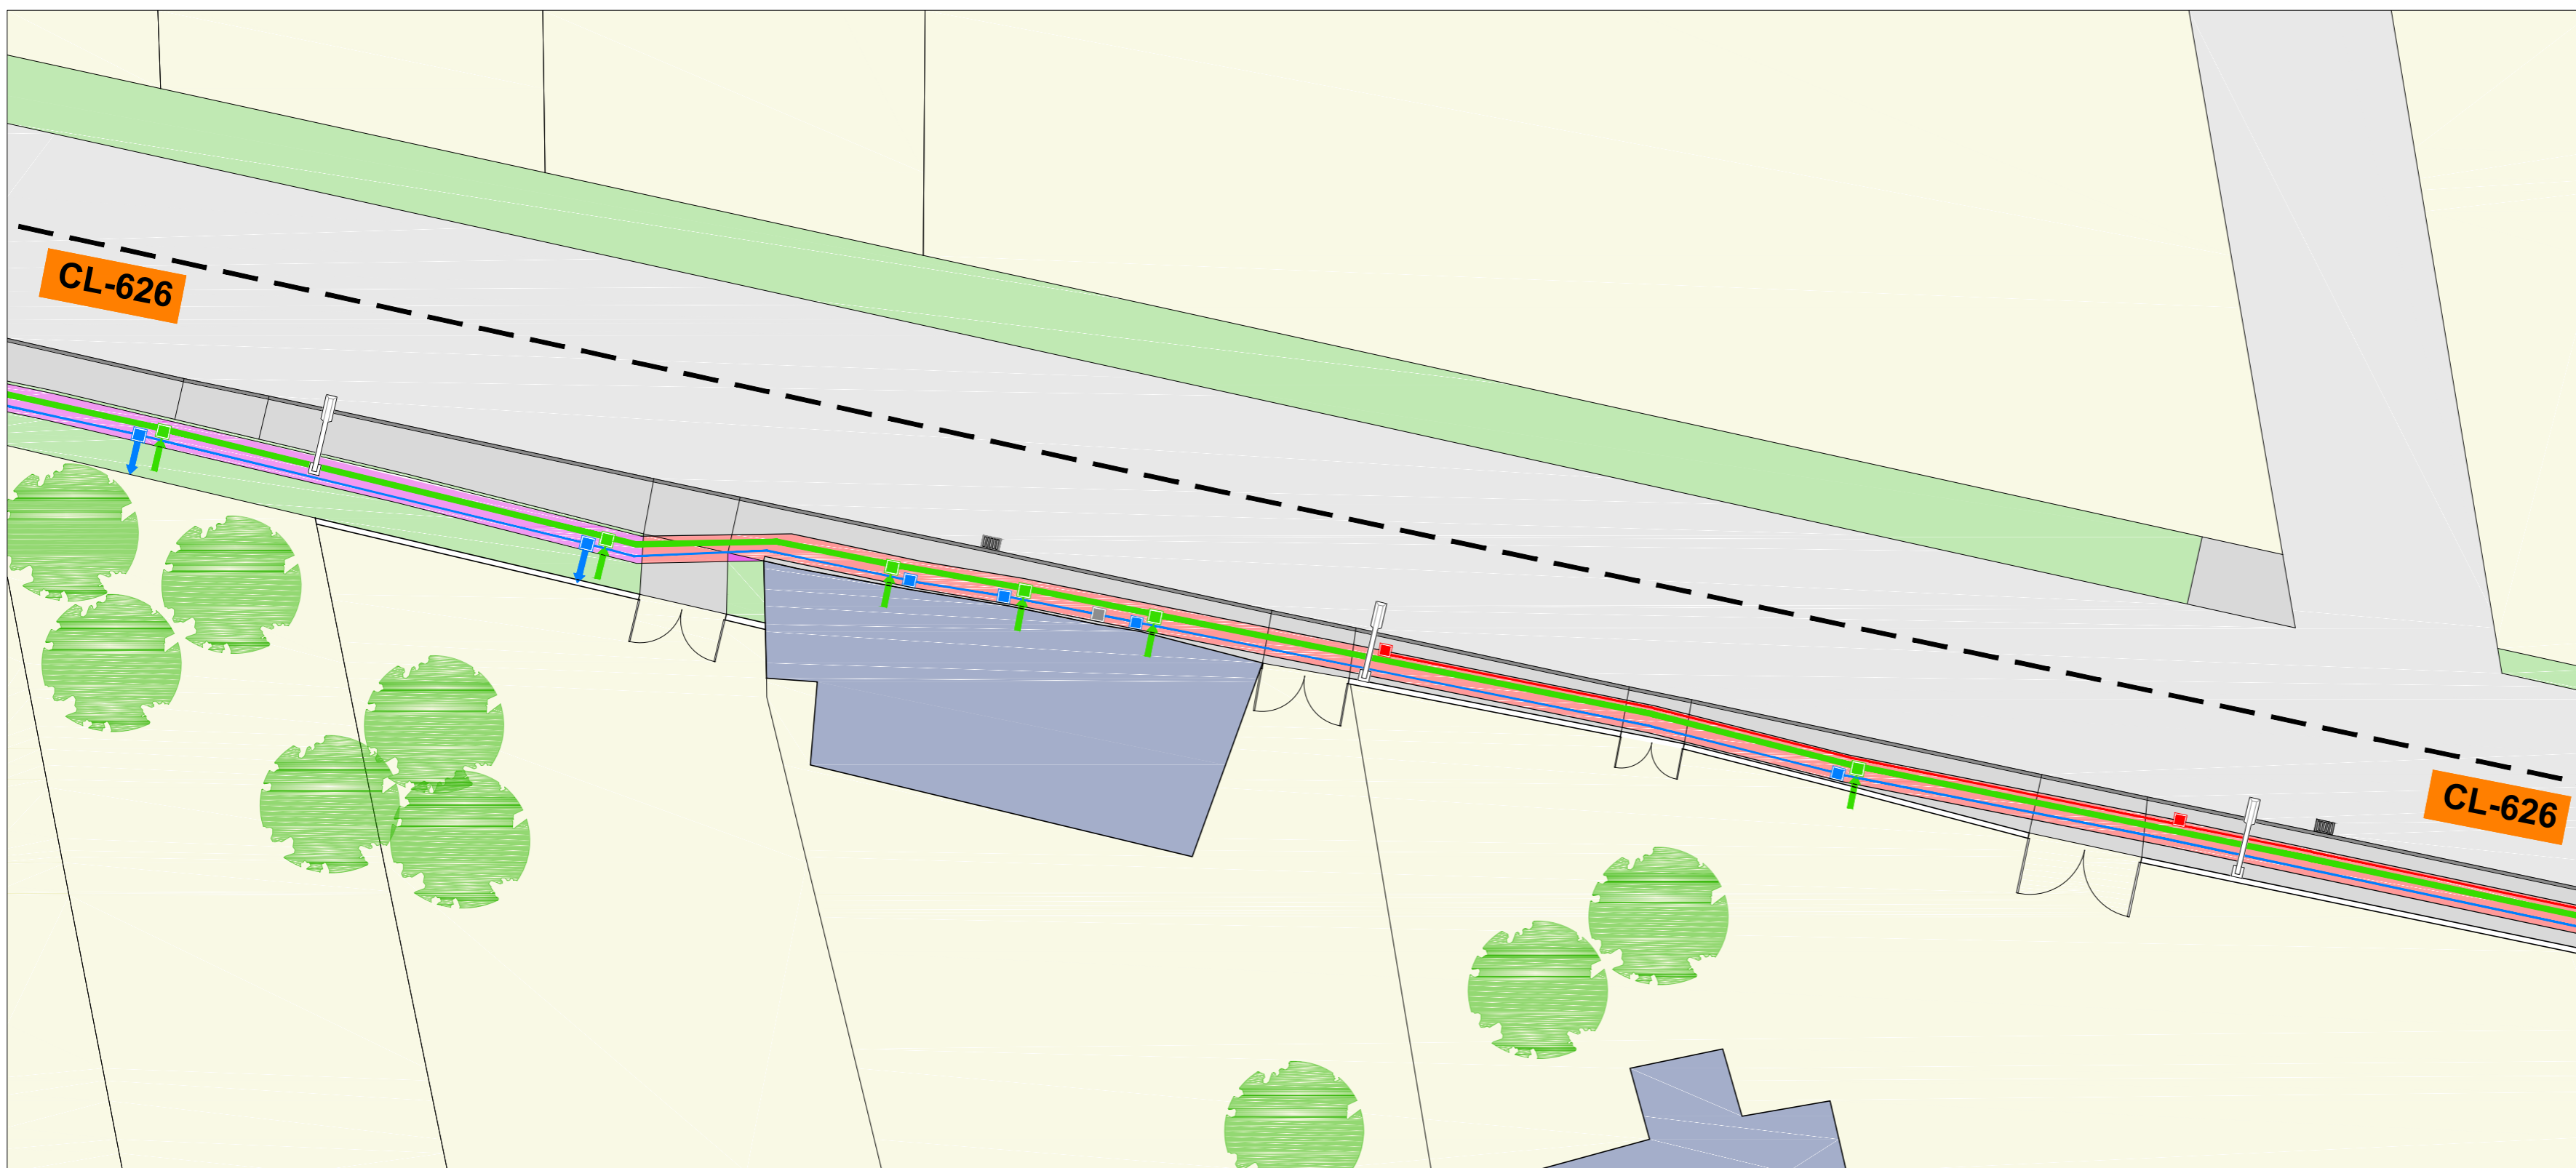








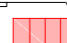

"EL PRESENTE DOCUMENTO ES COPIA DE SU ORIGINAL. DEL QUE ES AUTOR EL ABAJADO RRANTE SU UTILIZACION TOTAL O PARCIAL, ASI COMO CUALQUIER REPRODUCCION O CESION A TERCEROS, REQUIEREA LA PREVIA AUTORIZACION EXPRESA DE SU AUTOR, Quedando en todo caso prohibida cualquier modificación unilateral del mismo."




E:1/2000



c/ El Chantre, 1 bajo
24005 - León -
tlf. +34 987 071 111
fax. +34 987 073 395
email: urbaq@urbaq.es

-  IMBORNAL EXISTENTE
-  TAPA COLECTOR EXISTENTE
-  ARQUETA DE LLAVES EXISTENTE
-  ARQUETA DE LLAVES NUEVA
-  NUEVA ARQUETA ACOM. SANEA.
-  ARQUETA ALUMBRADO NUEVA O A REPONER
-  FAROLA ALUMBRADO EXISTENTE
-  ARQUETA TELEFONÍA EXISTENTE
-  ARQUETA ACOMETIDA EXISTENTE
-  ARQUETA ACOMETIDA NUEVA
-  ARQUETA BOCA DE RIEGO EXISTENTE
-  ZANJA EN TERRENO NATURAL
-  ZANJA EN ACERA DE HORMIGÓN
-  ZANJA EN ACERA DE BALDOSA
-  ZANJA EN VIAL
-  NUEVA TUBERÍA ABASTECIMIENTO (Ø90) POLIETILENO
-  NUEVA TUBERÍA SANEAMIENTO (Ø400)
-  NUEVA TUBERÍA ALUMBRADO (Ø90) CORRUGADO FLEXIBLE

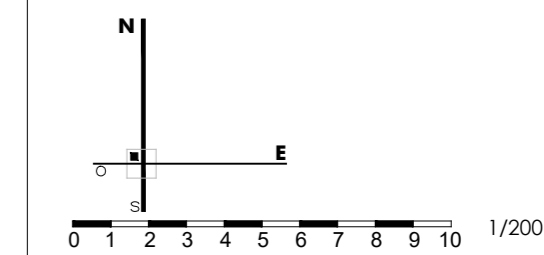

PROYECTO BÁSICO Y DE EJECUCIÓN
RENOVACIÓN RED ABAST. EN LA LOCAL. DE LA VECILLA-PIR 2016
LA VECILLA DE CURUEÑO - LEÓN

706

PROPIEDAD
AYTO. LA VECILLA DE CURUEÑO
ESCALA @A2-1/200


NOVIEMBRE 2016

ZONA DE ACTUACIÓN 1
RENOVACIÓN RED ABAST. 4/6
Sustituye a Sustituido por


A10





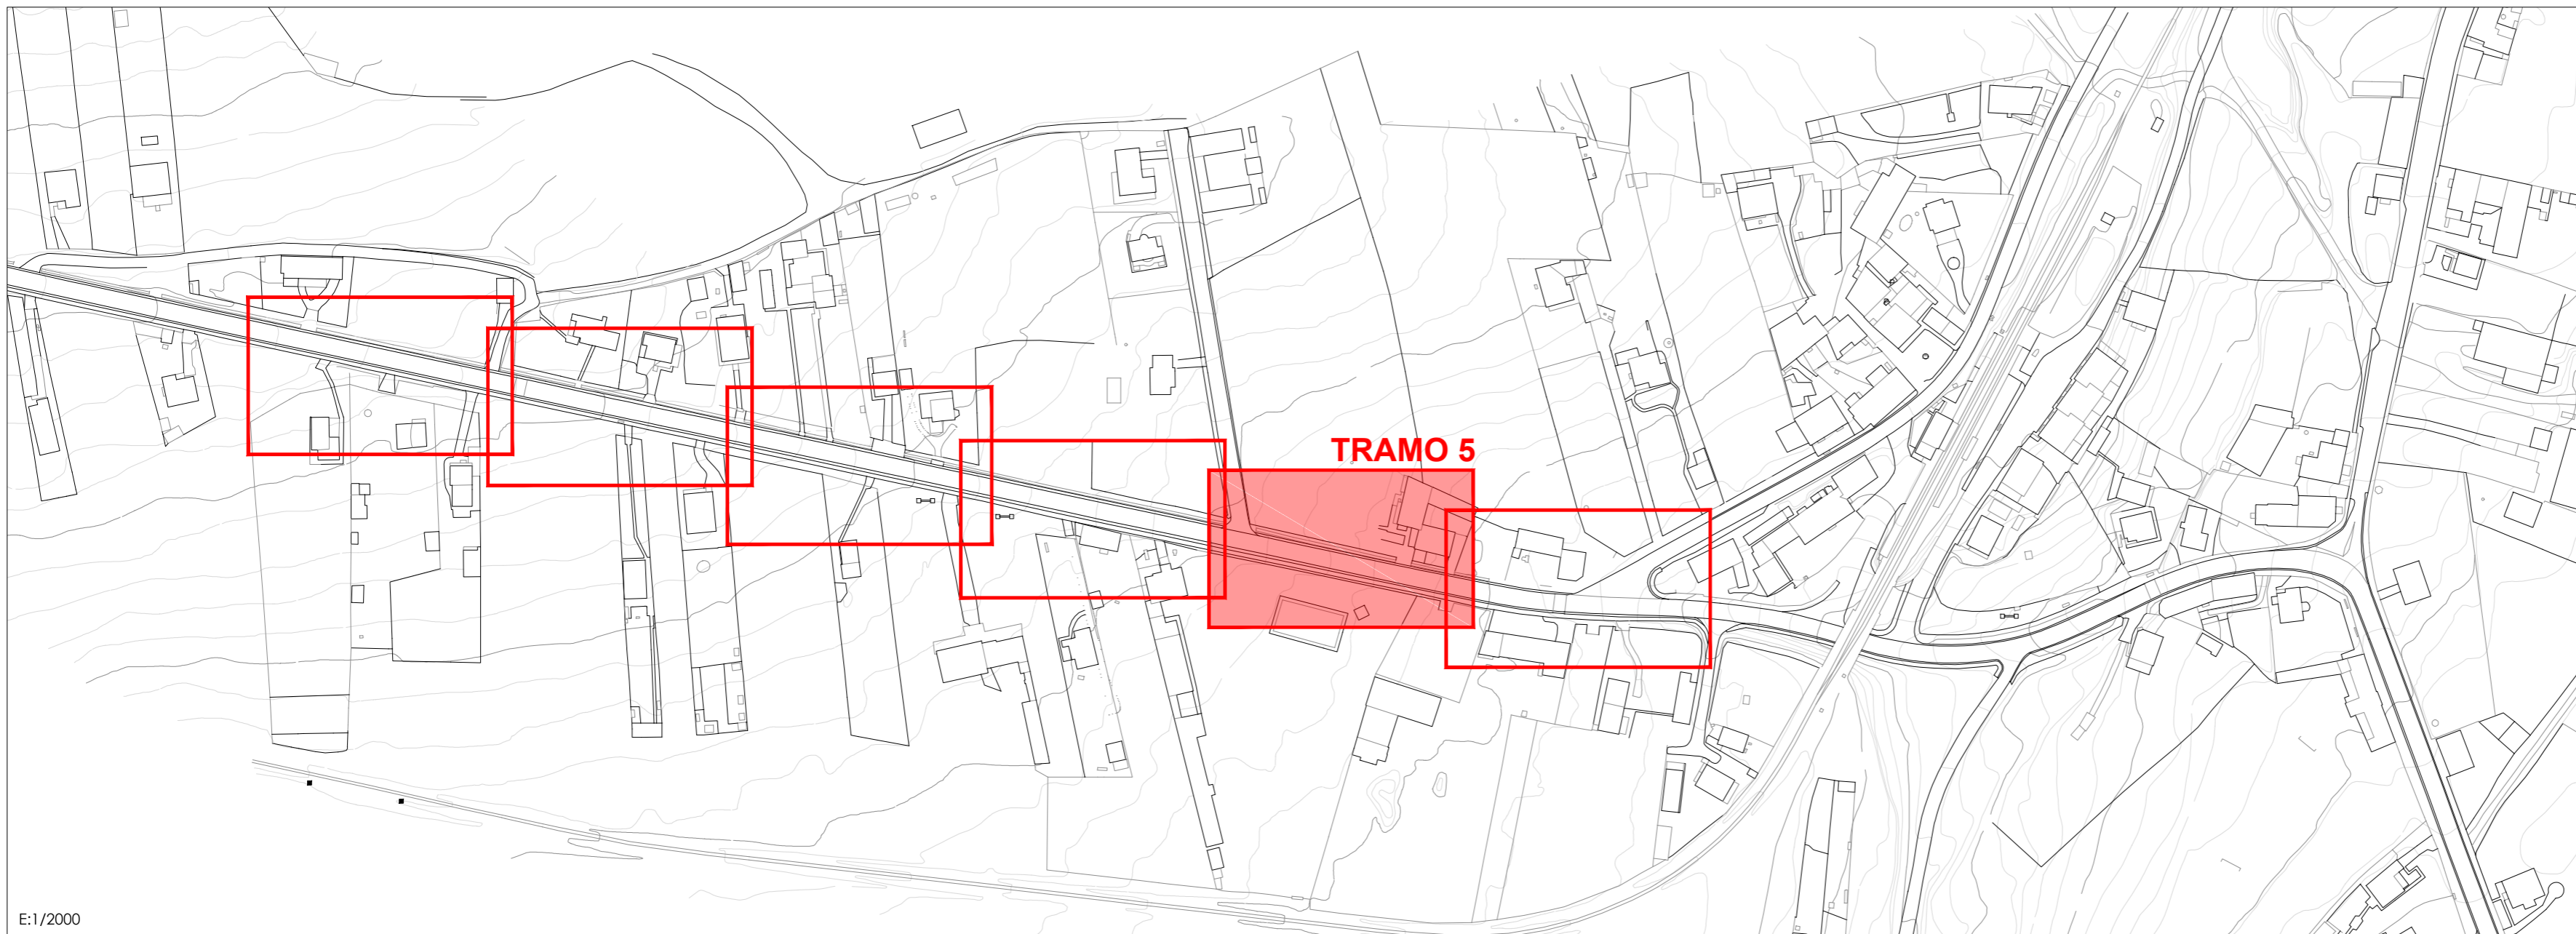



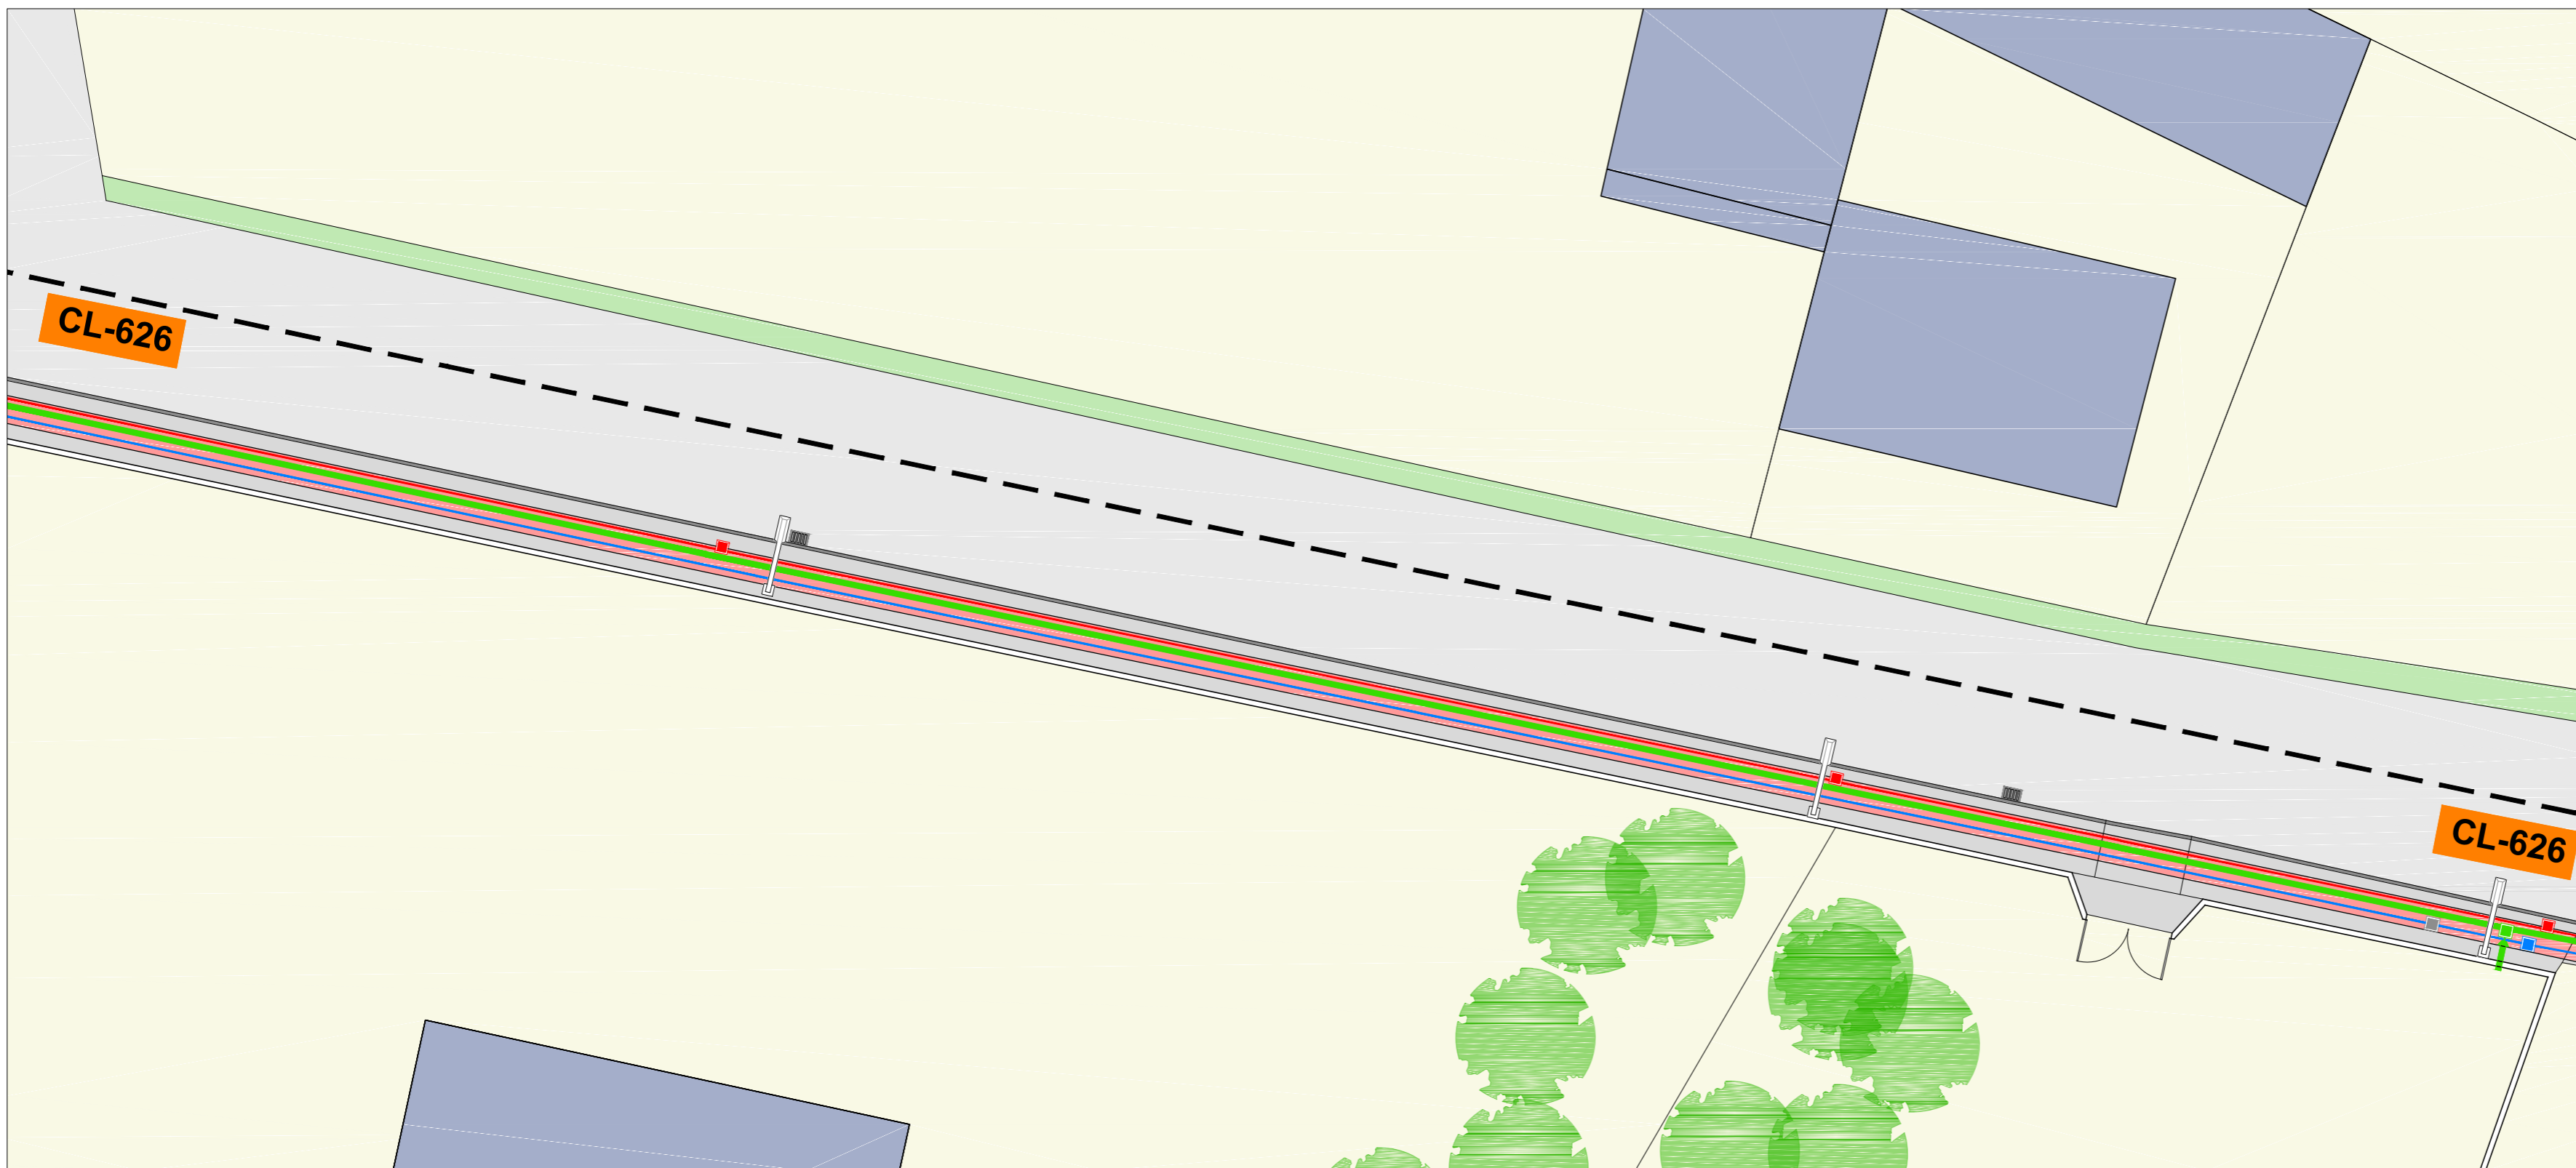








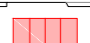


"EL PRESENTE DOCUMENTO ES COPIA DE SU ORIGINAL. DEL QUE ES AUTOR EL ABAJADO PRIMATE SU UTILIZACIÓN TOTAL O PARCIAL, ASÍ COMO CUALQUIER REPRODUCCIÓN O CESIÓN A TERCEROS, REQUIEREN LA PREVA AUTORIZACIÓN. EMPRESA DE SU AUTOR, Quedando en todo caso prohibida cualquier modificación unilateral del mismo."




E:1/2000



c/ El Chantre, 1 bajo
24005 - León -
tlf. +34 987 071 111
fax. +34 987 073 395
email: urbaq@urbaq.es

-  IMBORNAL EXISTENTE
-  TAPA COLECTOR EXISTENTE
-  ARQUETA DE LLAVES EXISTENTE
-  ARQUETA DE LLAVES NUEVA
-  NUEVA ARQUETA ACOM. SANEA.
-  ARQUETA ALUMBRADO NUEVA O A REPONER
-  FAROLA ALUMBRADO EXISTENTE
-  ARQUETA TELEFONÍA EXISTENTE
-  ARQUETA ACOMETIDA EXISTENTE
-  ARQUETA ACOMETIDA NUEVA
-  ARQUETA BOCA DE RIEGO EXISTENTE
-  ZANJA EN TERRENO NATURAL
-  ZANJA EN ACERA DE HORMIGÓN
-  ZANJA EN ACERA DE BALDOSA
-  ZANJA EN VIAL
-  NUEVA TUBERÍA ABASTECIMIENTO (Ø90) POLIETILENO
-  NUEVA TUBERÍA SANEAMIENTO (Ø400)
-  NUEVA TUBERÍA ALUMBRADO (Ø90) CORRUGADO FLEXIBLE

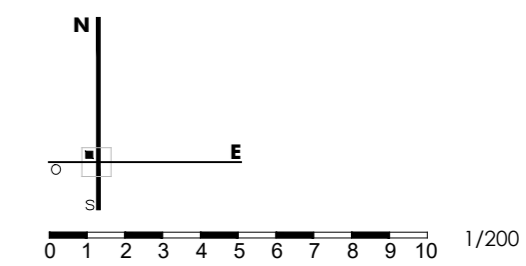


PROYECTO BÁSICO Y DE EJECUCIÓN
RENOVACIÓN RED ABAST. EN LA LOCAL. DE LA VECILLA-PIR 2016
LA VECILLA DE CURUEÑO - LEÓN

PROPIEDAD
AYTO. LA VECILLA DE CURUEÑO
ESCALA @A2-1/200 NOVIEMBRE 2016


ZONA DE ACTUACIÓN 1 A11
RENOVACIÓN RED ABAST. 5/6
Sustituye a Sustituido por

F.Li
Fernando Liébana Díez
arquitecto



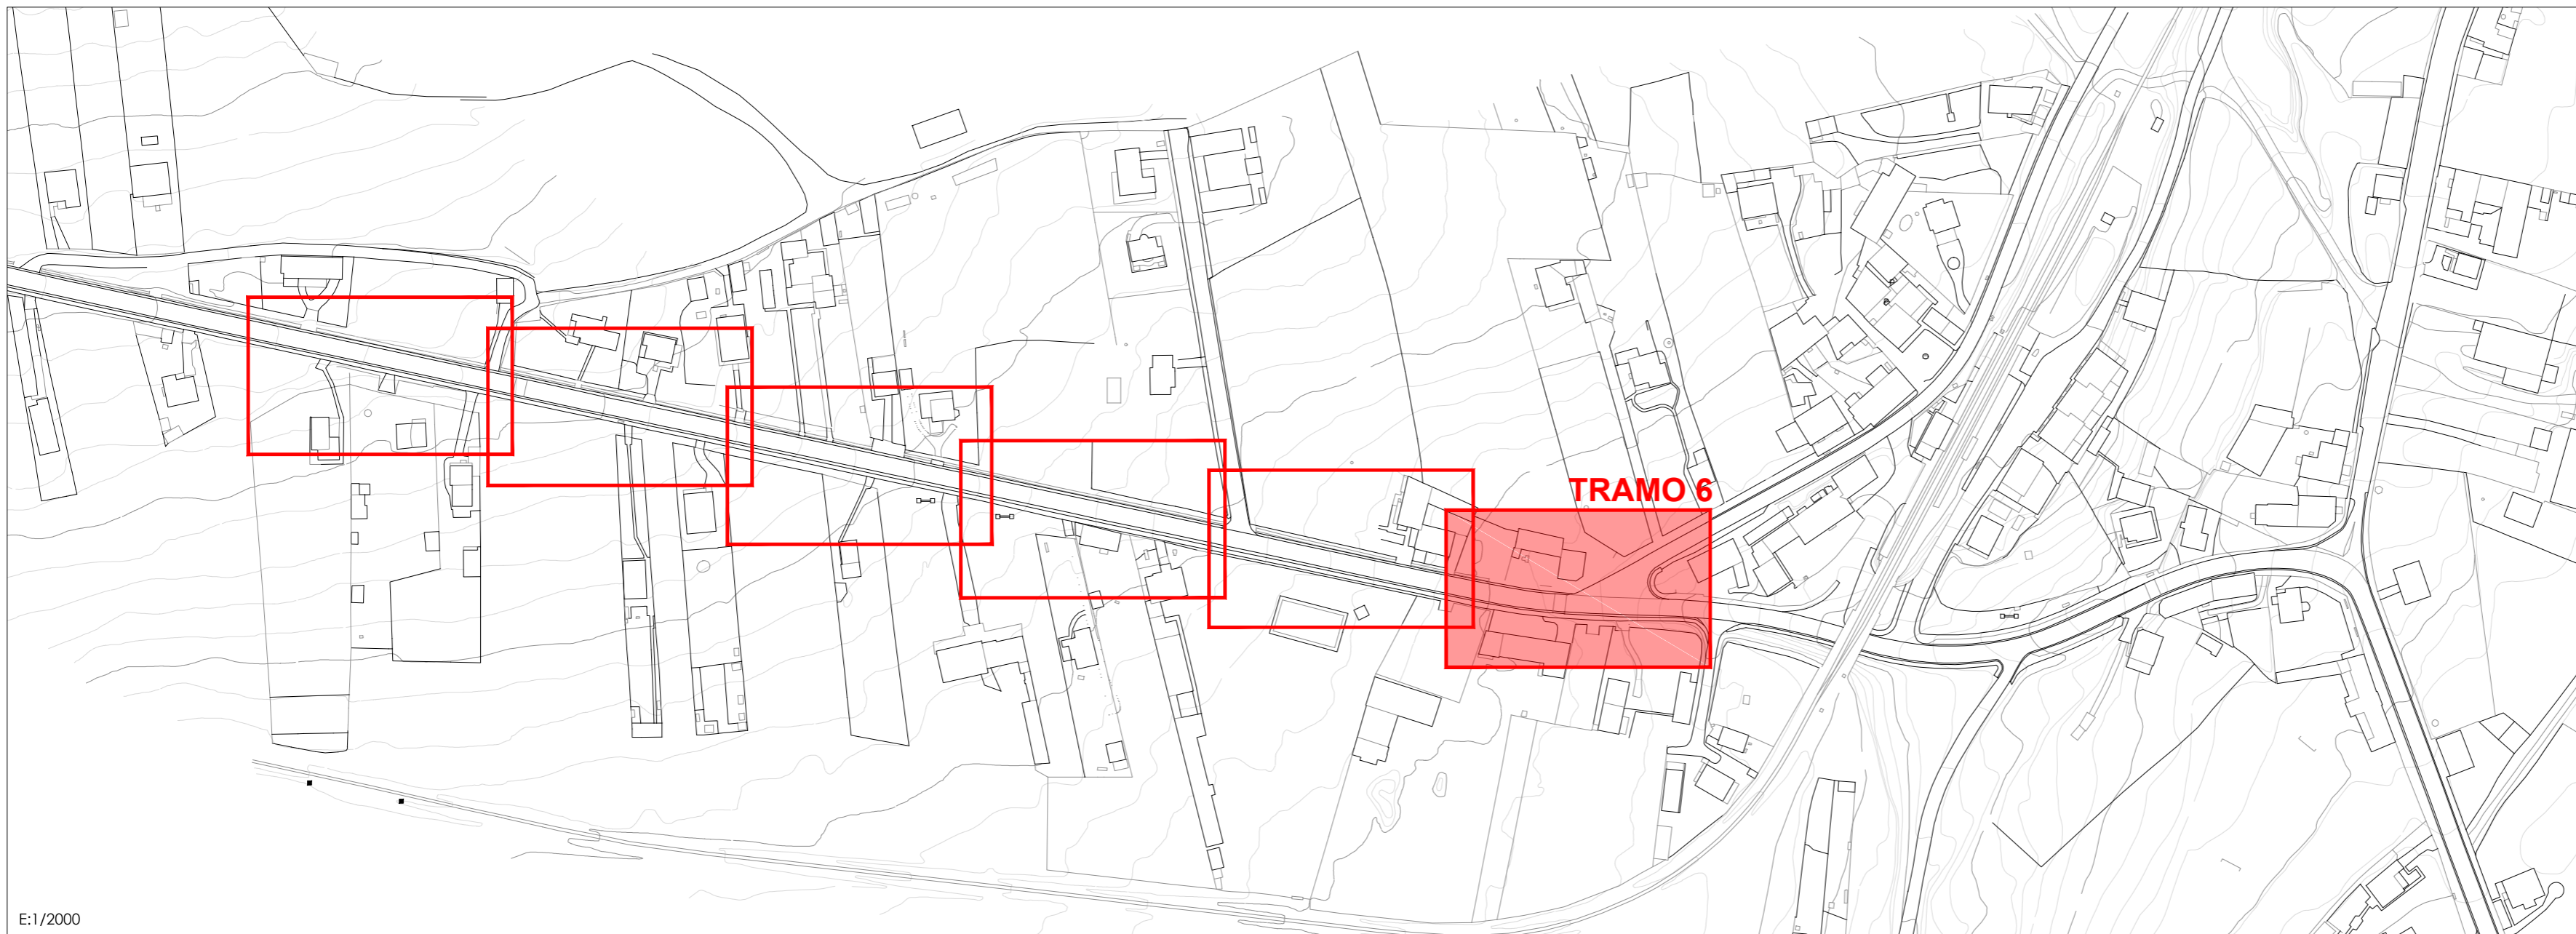



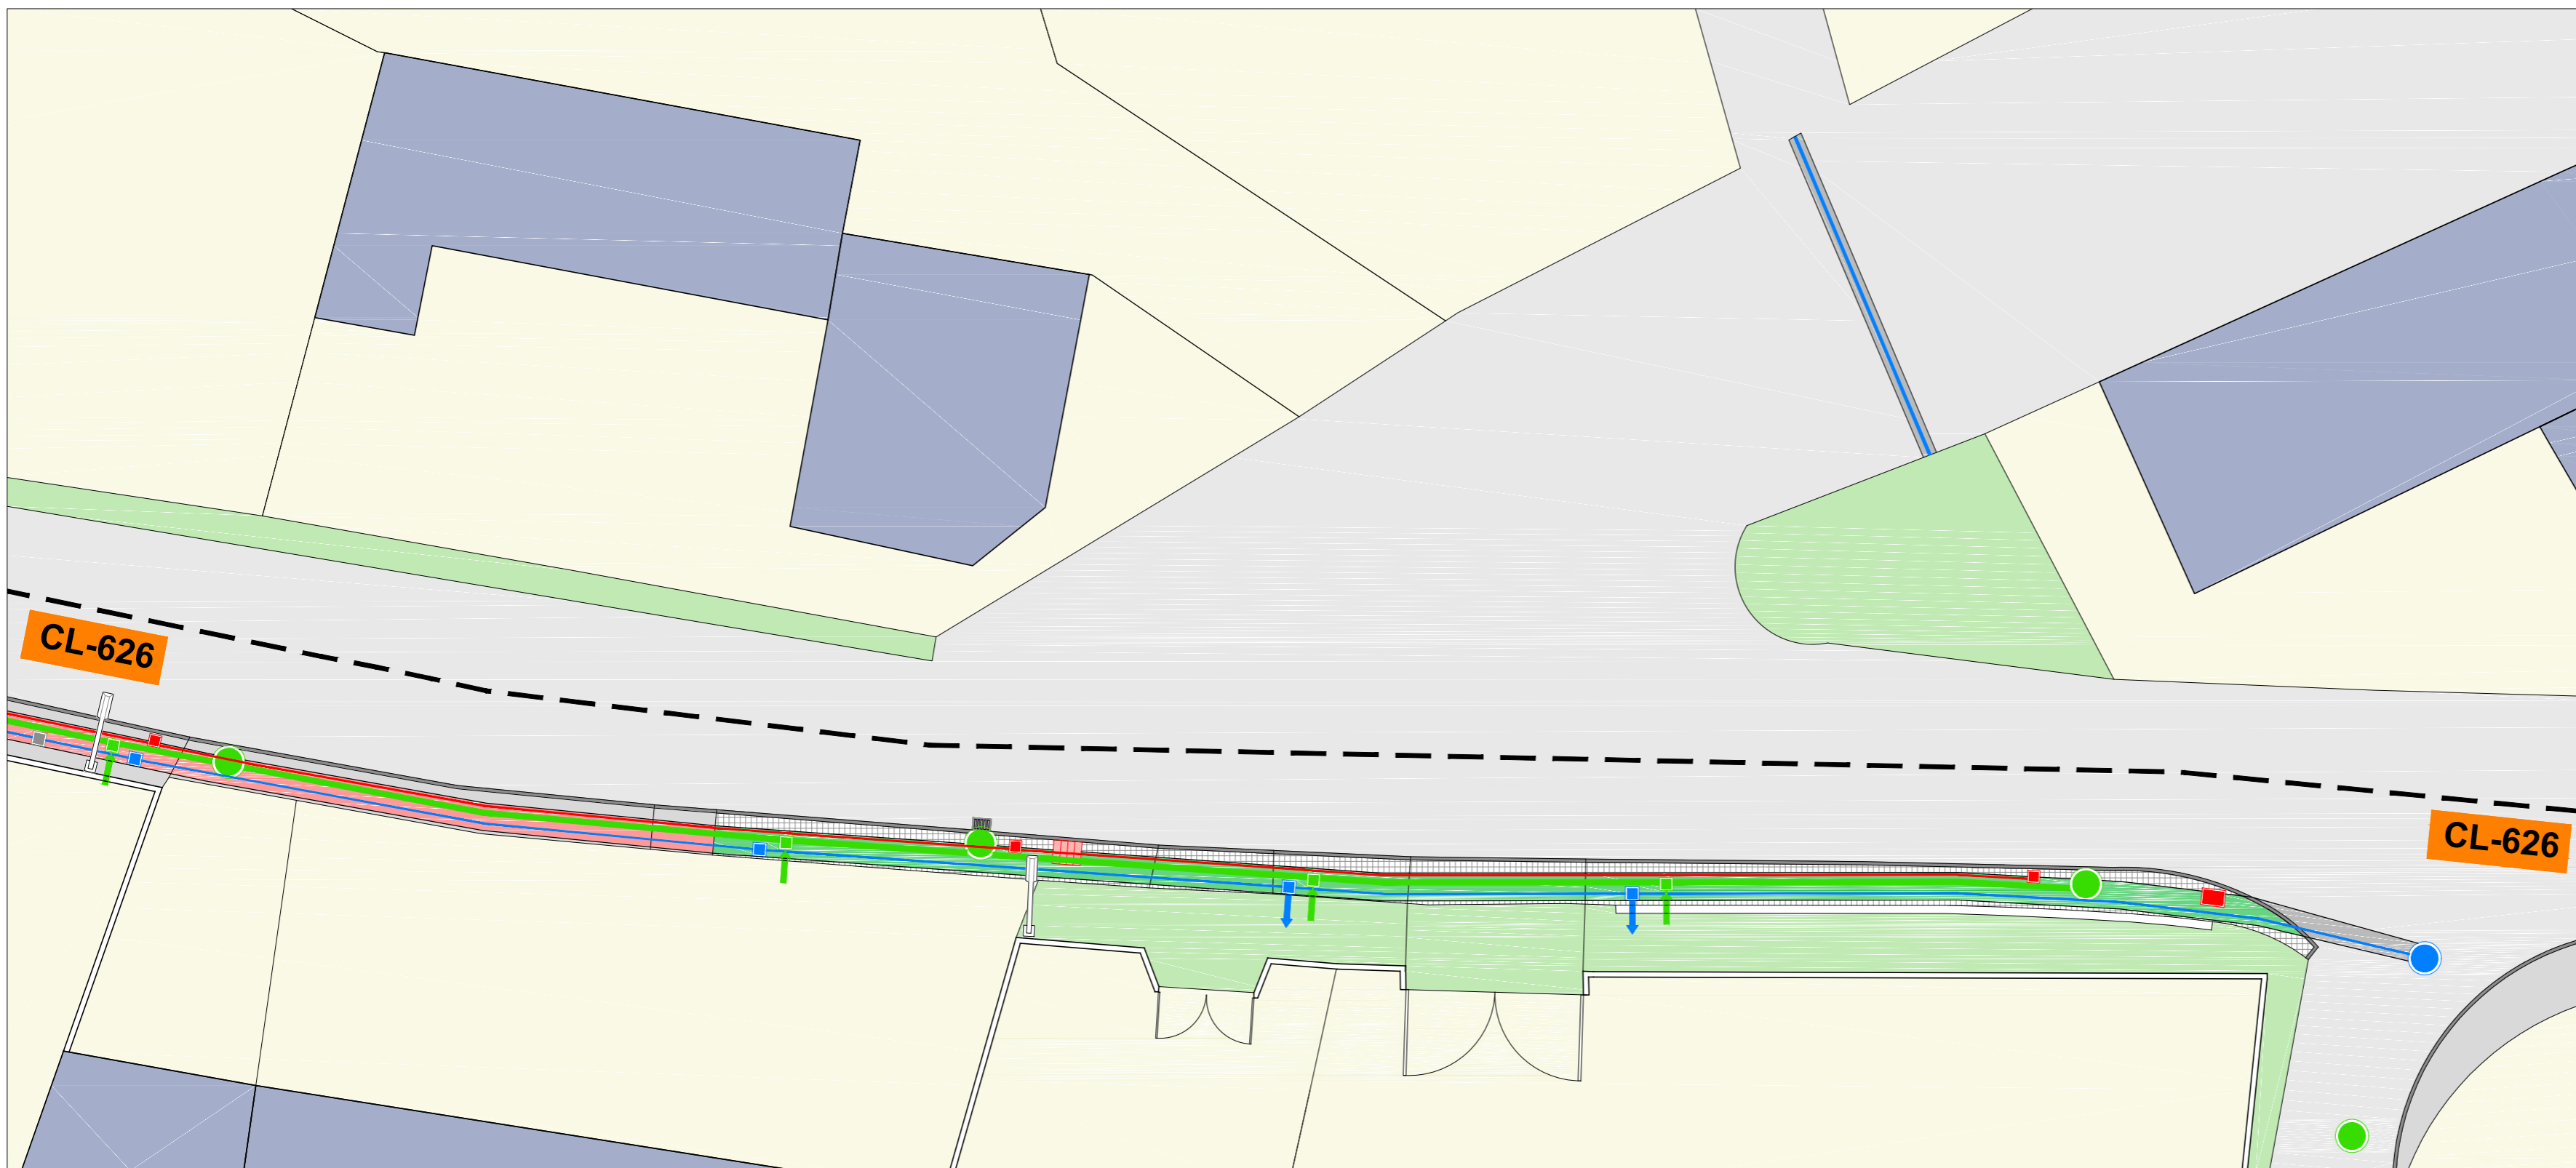








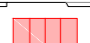


"EL PRESENTE DOCUMENTO ES COPIA DE SU ORIGINAL. DEL QUE ES AUTOR EL ABAJADO IRRIANTE. SU UTILIZACIÓN TOTAL O PARCIAL, ASÍ COMO CUALQUIER REPRODUCCIÓN O CESIÓN A TERCEROS, REQUIERIRÁ LA PREVIA AUTORIZACIÓN EXPRESA DE SU AUTOR, Quedando en todo caso prohibida cualquier modificación unilateral del mismo."




E:1/2000



c/ El Chantre, 1 bajo
24005 - León -
tlf. +34 987 071 111
fax. +34 987 073 395
email: urbaq@urbaq.es

-  IMBORNAL EXISTENTE
-  TAPA COLECTOR EXISTENTE
-  ARQUETA DE LLAVES EXISTENTE
-  ARQUETA DE LLAVES NUEVA
-  NUEVA ARQUETA ACOM. SANEA.
-  ARQUETA ALUMBRADO NUEVA O A REPONER
-  FAROLA ALUMBRADO EXISTENTE
-  ARQUETA TELEFONÍA EXISTENTE
-  ARQUETA ACOMETIDA EXISTENTE
-  ARQUETA ACOMETIDA NUEVA
-  ARQUETA BOCA DE RIEGO EXISTENTE
-  ZANJA EN TERRENO NATURAL
-  ZANJA EN ACERA DE HORMIGÓN
-  ZANJA EN ACERA DE BALDOSA
-  ZANJA EN VIAL
-  NUEVA TUBERÍA ABASTECIMIENTO (Ø90) POLIETILENO
-  NUEVA TUBERÍA SANEAMIENTO (Ø400)
-  NUEVA TUBERÍA ALUMBRADO (Ø90) CORRUGADO FLEXIBLE

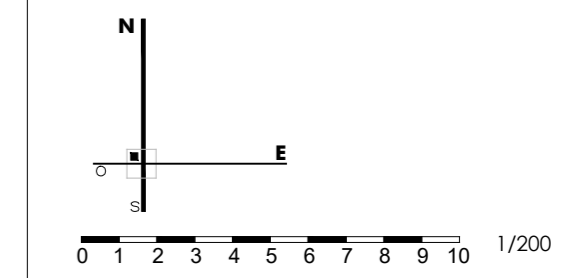

706
PROYECTO BÁSICO Y DE EJECUCIÓN
RENOVACIÓN RED ABAST. EN LA LOCAL. DE LA VECILLA-PIR 2016
LA VECILLA DE CURUEÑO - LEÓN


PROPIEDAD
AYTO. LA VECILLA DE CURUEÑO
ESCALA @A2-1/200 NOVIEMBRE 2016

ZONA DE ACTUACIÓN 1 **A12**
RENOVACIÓN RED ABAST. 6/6
Sustituye a Sustituido por




"EL PRESENTE DOCUMENTO ES COPIA DE SU ORIGINAL. DEL QUE ES AUTÓRE EL ABAJADO RRANTE SU UTILIZACIÓN TOTAL O PARCIAL. ASI COMO CUALQUIER REPRODUCCIÓN O CESIÓN A TERCEROS. REQUIEREA LA PREVA AUTORIZACIÓN. EMPRESA DE SU AUTOR. Quedando en todo caso prohibida cualquier modificación unilateral del mismo."

E:1/1000

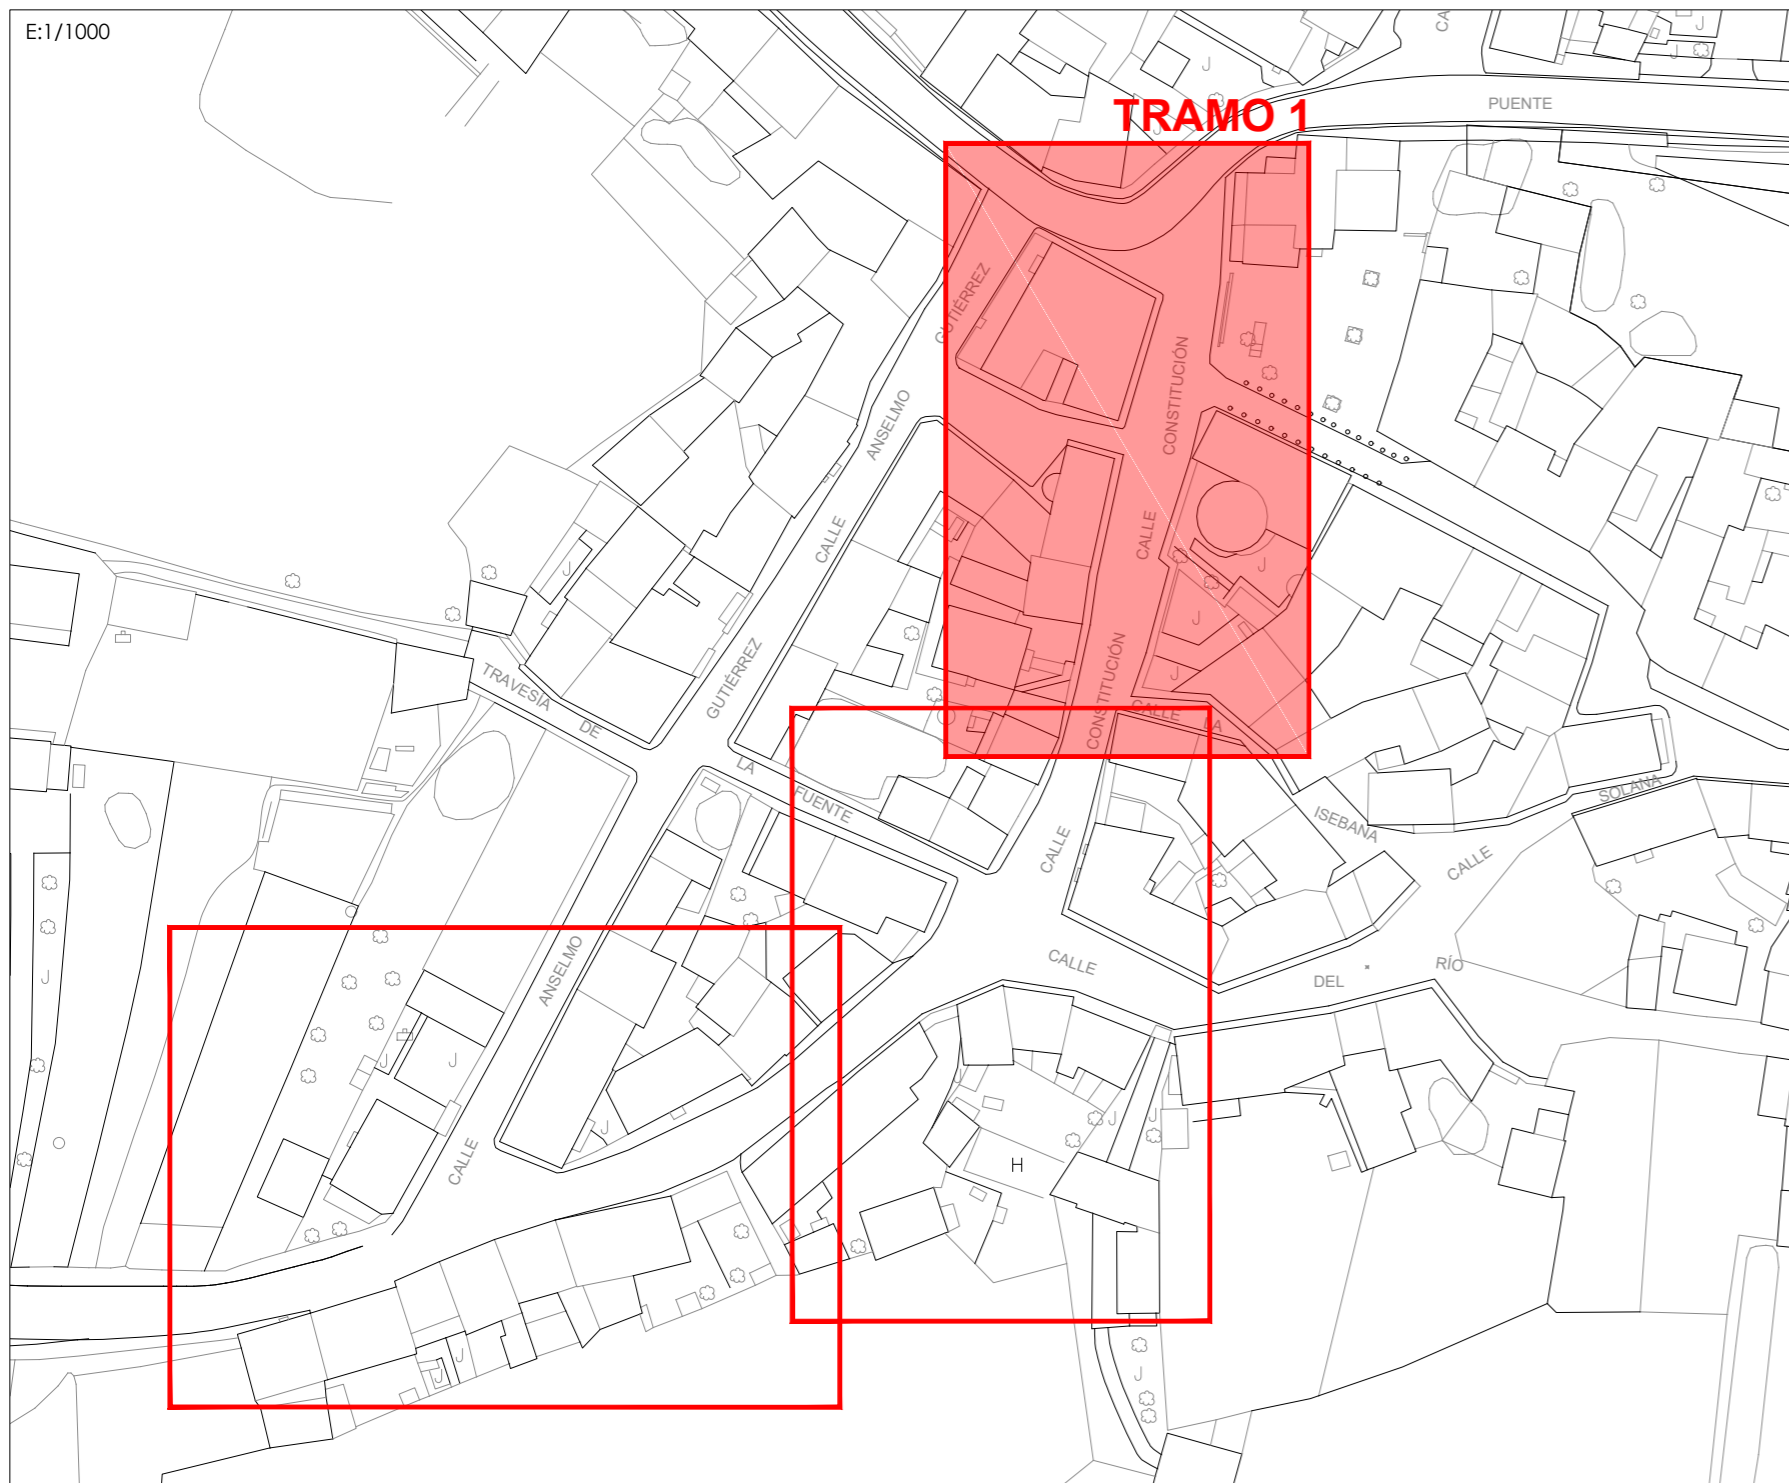


E:1/1000

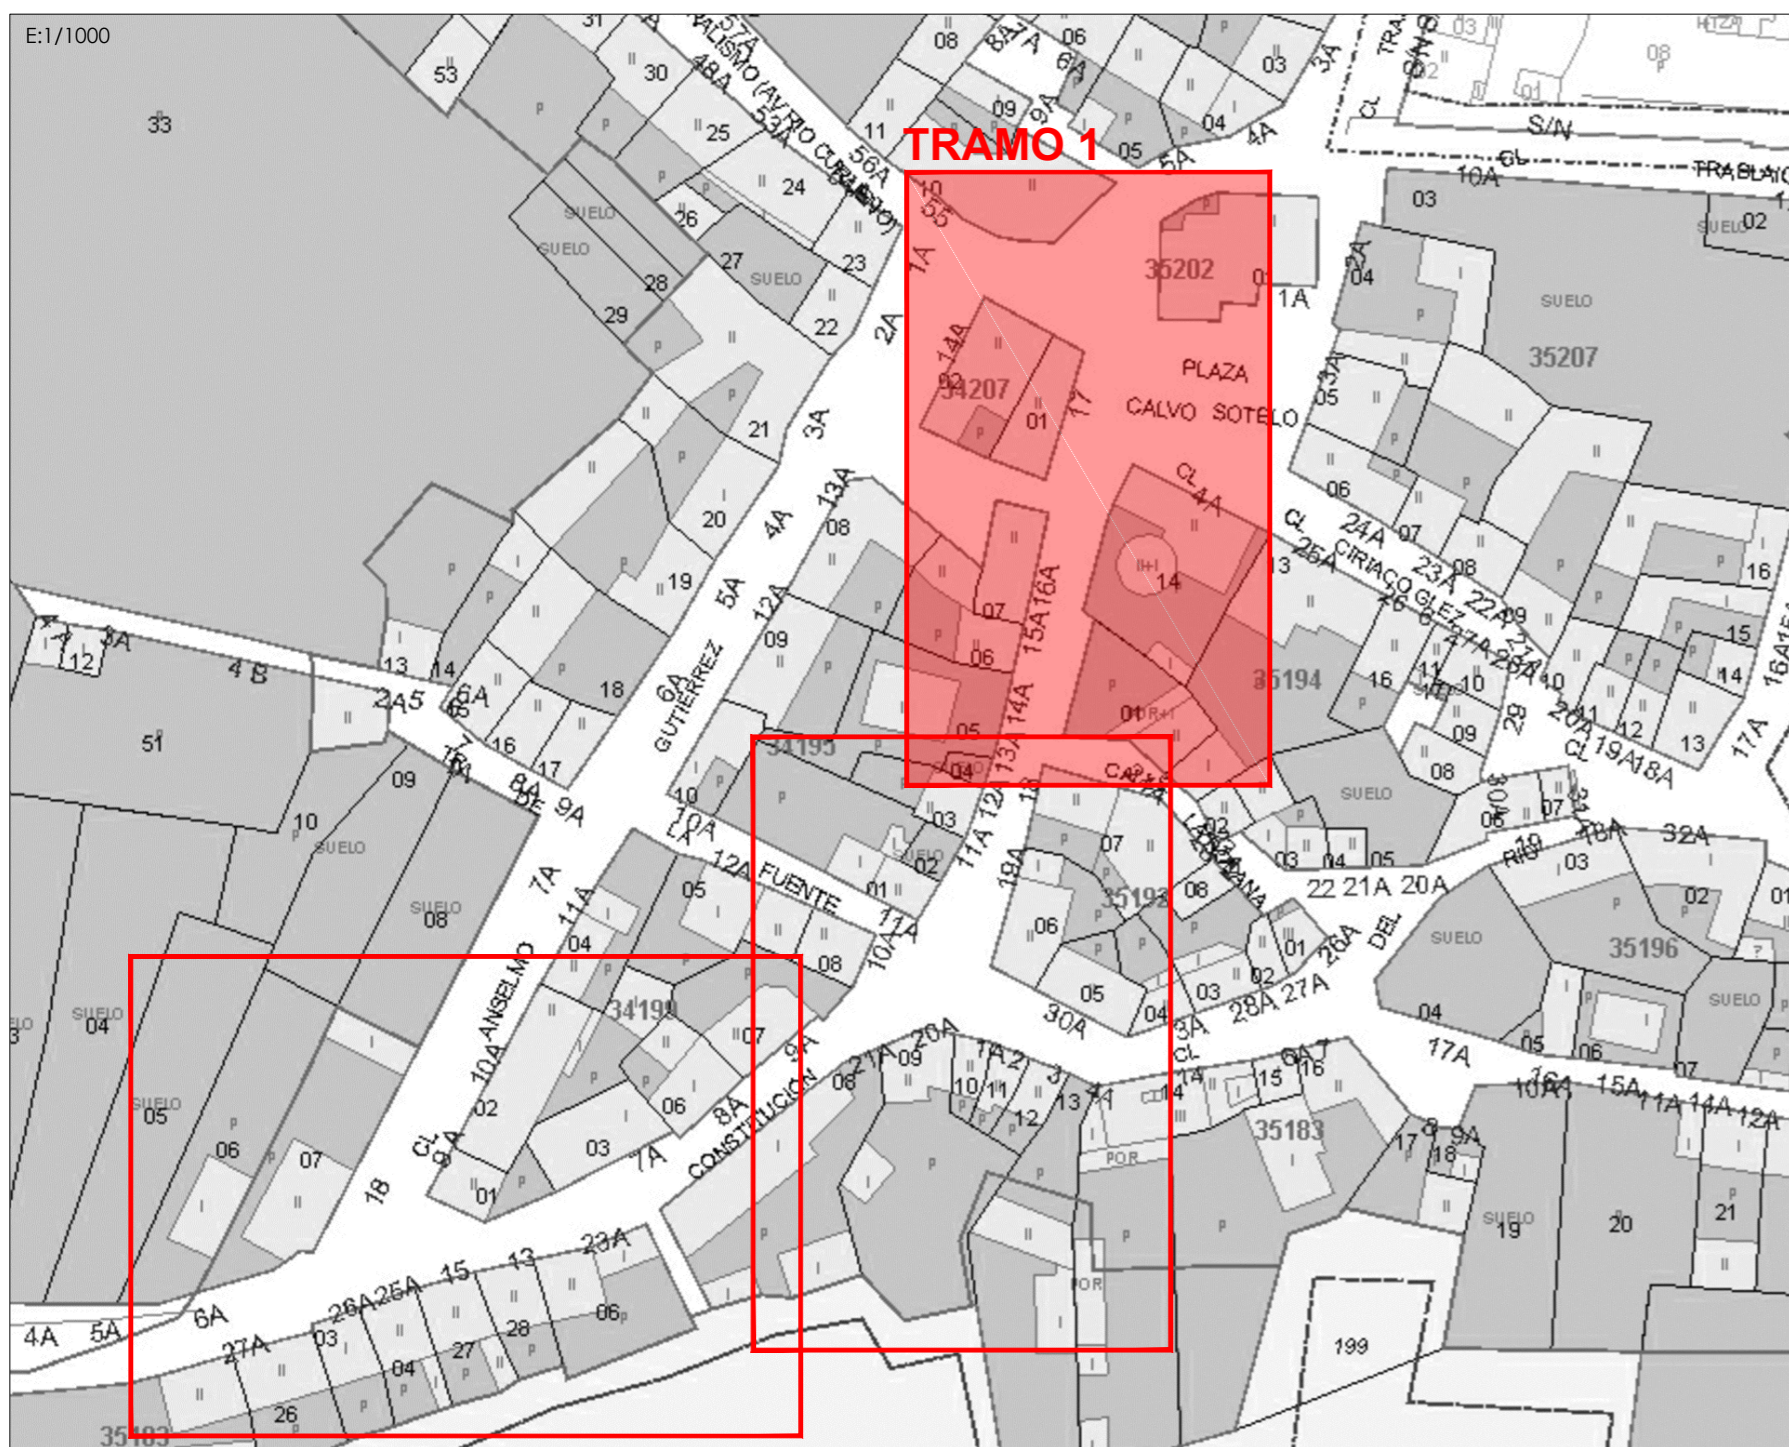

c/ El Chantre, 1 bajo
24005 - León -
tlf. +34 987 071 111
fax. +34 987 073 395
email: urbaq@urbaq.es

- IMBORNAL EXISTENTE
- TAPA COLECTOR EXISTENTE
- ARQUETA DE LLAVES EXISTENTE
- NUEVA TUBERÍA ABASTECIMIENTO (Ø90) POLIÉTILENO
- ARQUETA ACOMETIDA EXISTENTE
- ARQUETA BOCA DE RIEGO EXISTENTE
- ARQUETA EXISTENTE
- PAVIMENTO AGLOMERADO VIAL EXISTENTE
- ACERA DE HORMIGÓN EXISTENTE
- PAVIMENTO LOSAS DE PIEDRA EXISTENTE
- PAVIMENTO ADOQUÍN EXISTENTE

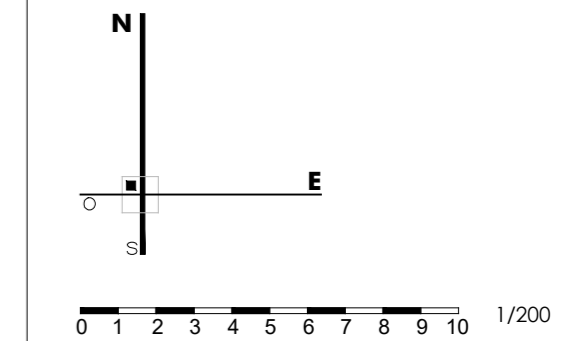

PROYECTO BÁSICO Y DE EJECUCIÓN
RENOVACIÓN RED ABAST. EN LA LOCAL. DE LA VECILLA-PIR 2016
LA VECILLA DE CURUEÑO - LEÓN




PROPIEDAD
AYTO. LA VECILLA DE CURUEÑO
ESCALA @A2-1/200 NOVIEMBRE 2016

ZONA DE ACTUACIÓN 2
TOPOGRAFÍA 1/3







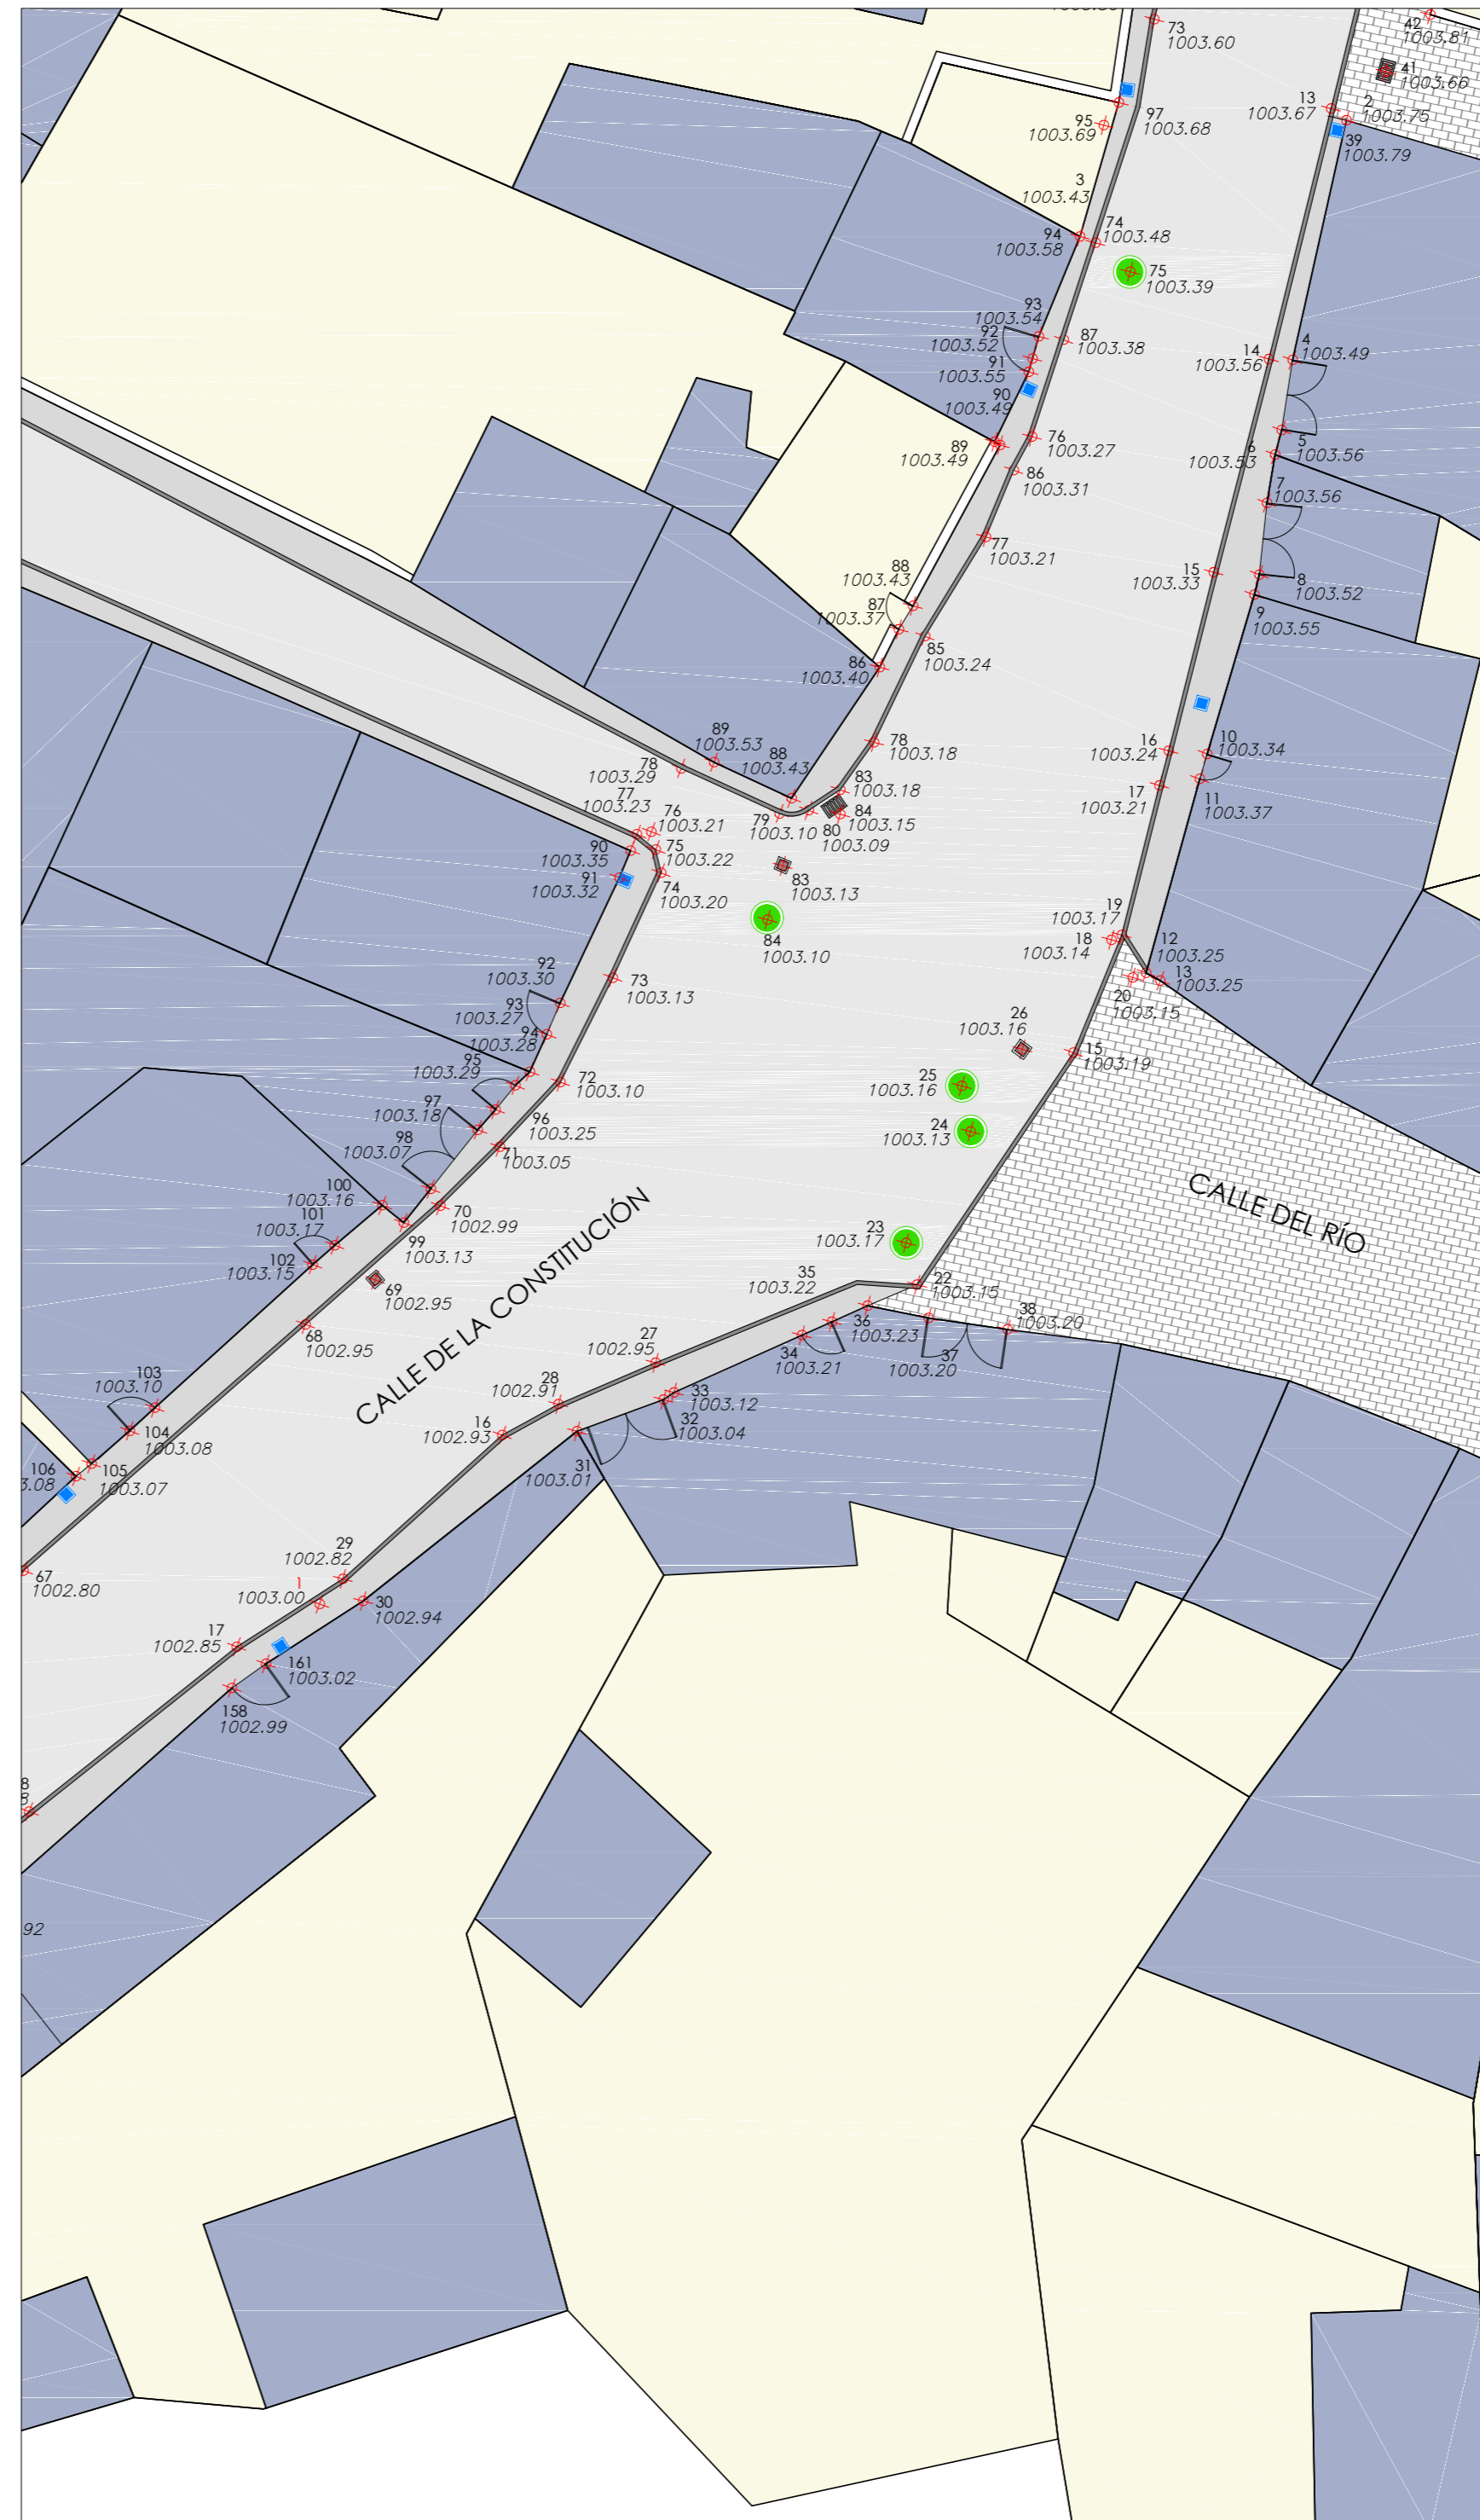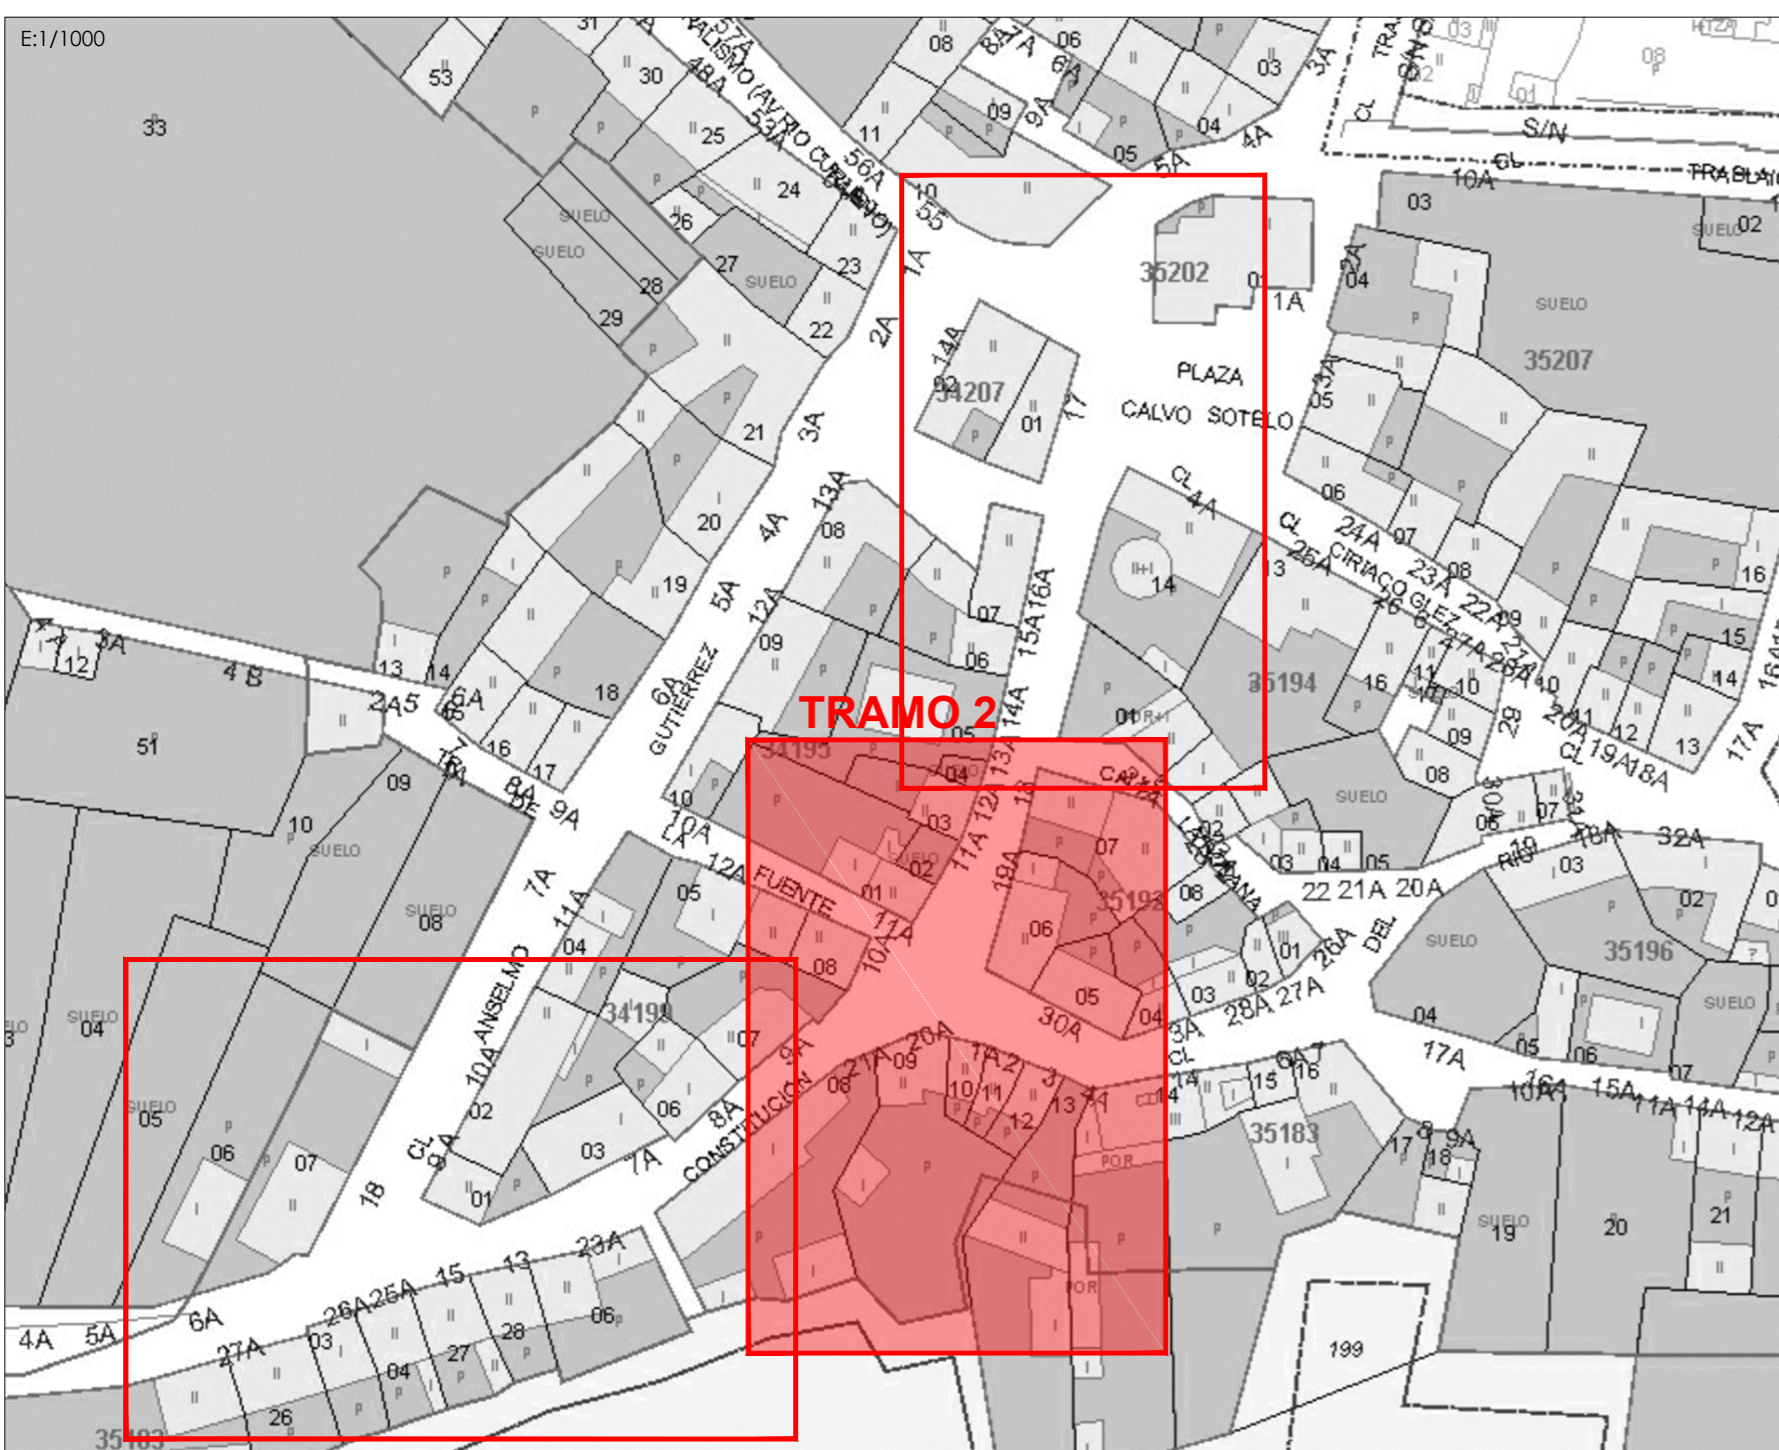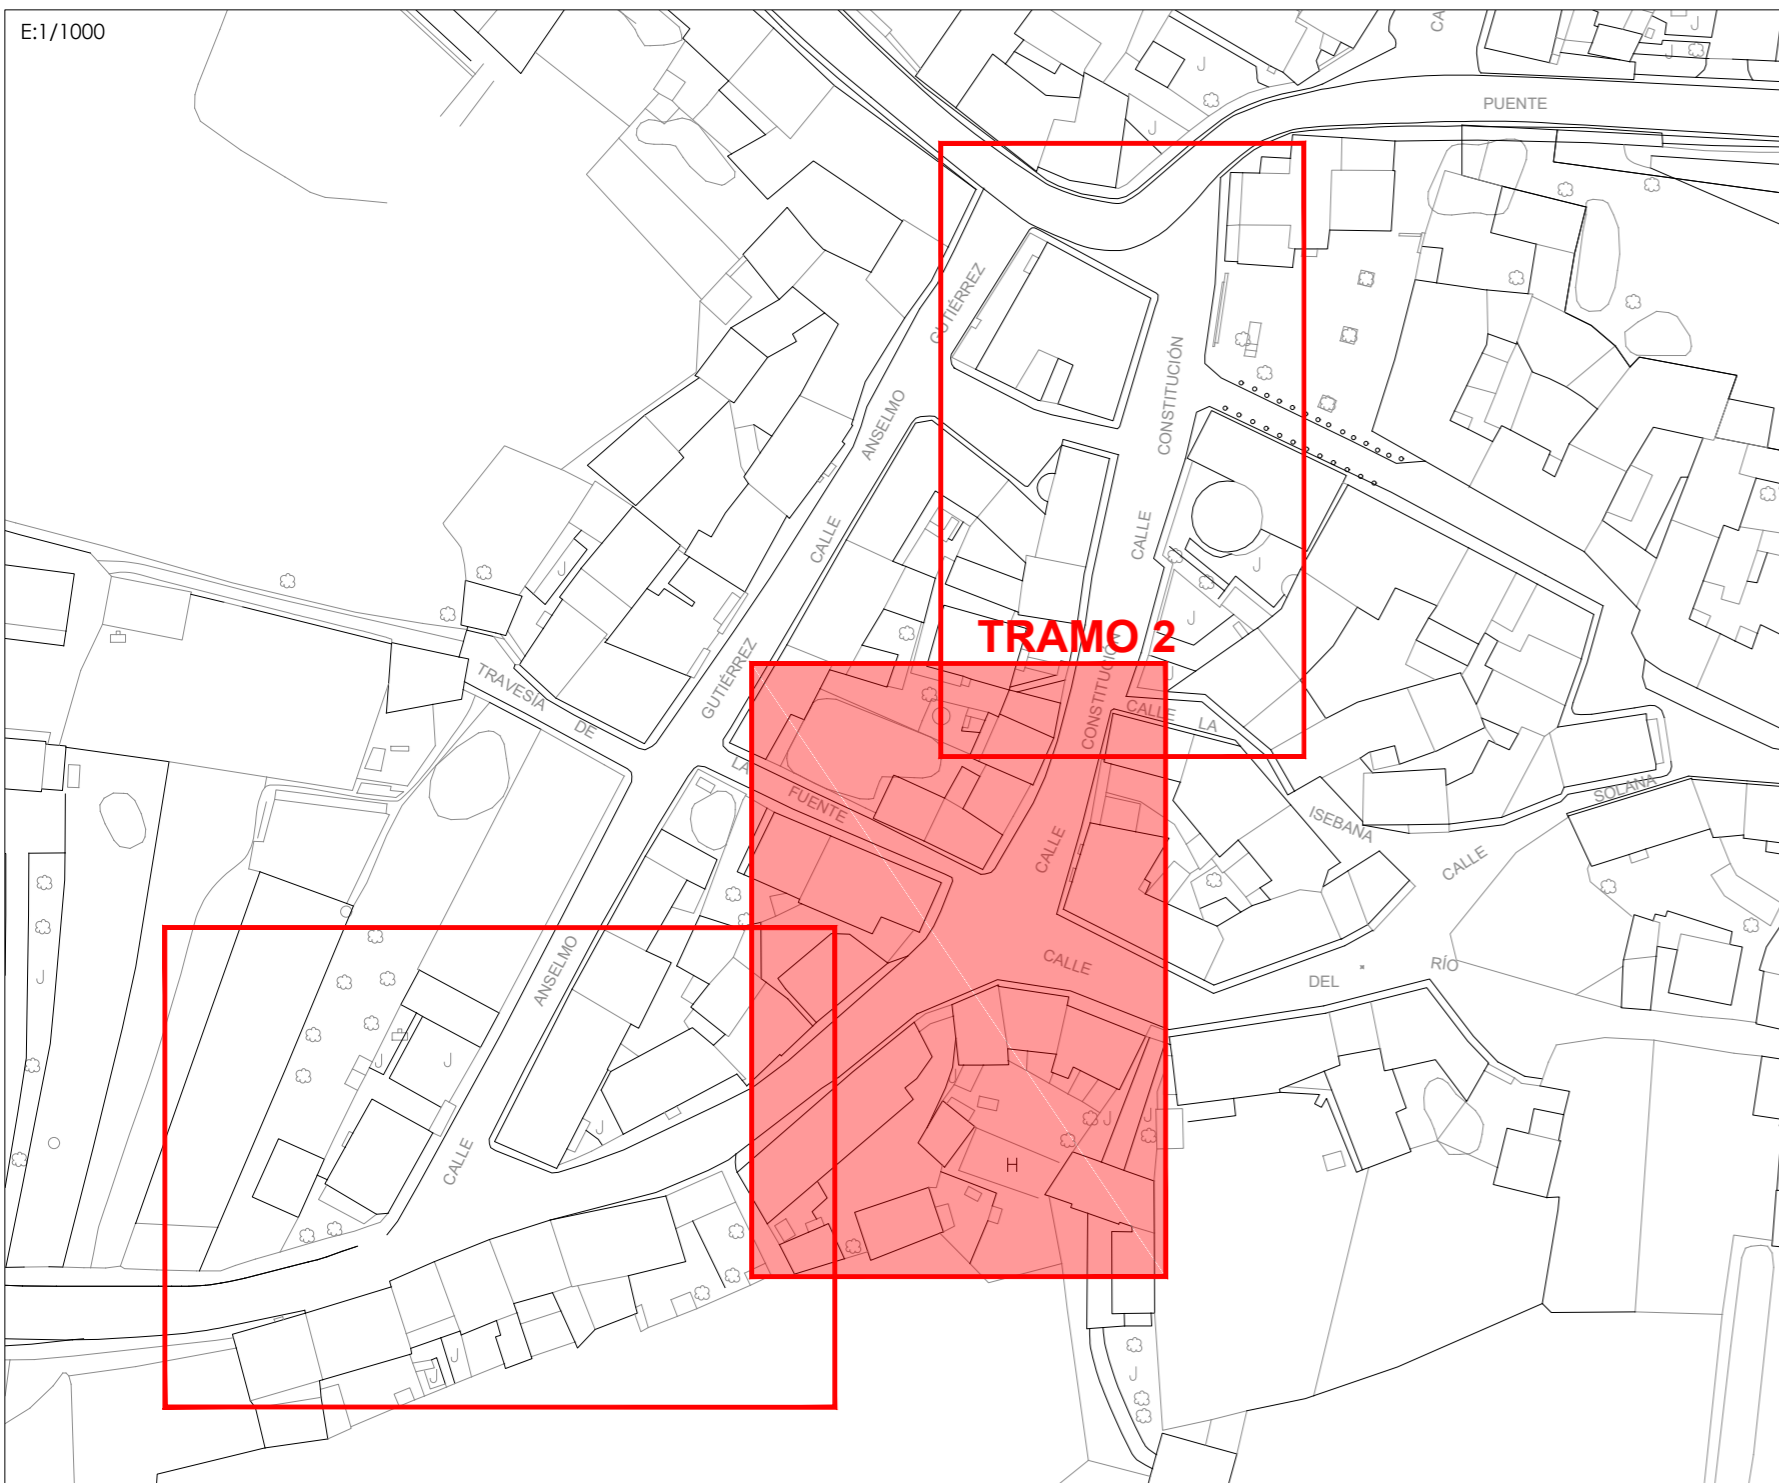




Sustituye a Sustituido por


F.L.
Fernando Liébana Díez
arquitecto

EL PRESENTE DOCUMENTO ES COPIA DE SU ORIGINAL. DEL QUE ES AUTOR EL ABUJO PRIMATE. SU UTILIZACIÓN TOTAL O PARCIAL, ASÍ COMO CUALQUIER REPRODUCCIÓN O CESIÓN A TERCEROS, REQUIEREN LA PREVA AUTORIZACIÓN. EXPRESA DE SU AUTOR. Quedando en todo caso prohibida cualquier modificación unilateral del mismo.

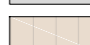

c/ El Chantre, 1 bajo
24005 - León -
tlf. +34 987 071 111
fax. +34 987 073 395
email: urbaq@urbaq.es

-  IMBORNAL EXISTENTE
-  TAPA COLECTOR EXISTENTE
-  ARQUETA DE LLAVES EXISTENTE
-  NUEVA TUBERÍA ABASTECIMIENTO (Ø90) POLIÉTERENO
-  ARQUETA ACOMETIDA EXISTENTE
-  ARQUETA BOCA DE RIEGO EXISTENTE
-  ARQUETA EXISTENTE
-  PAVIMENTO AGLOMERADO VIAL EXISTENTE
-  ACERA DE HORMIGÓN EXISTENTE
-  PAVIMENTO LOSAS DE PIEDRA EXISTENTE
-  PAVIMENTO ADOQUÍN EXISTENTE

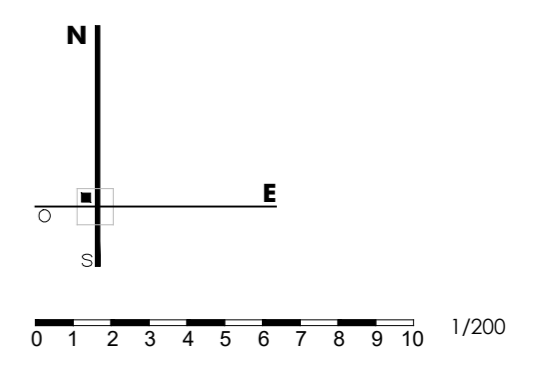



PROYECTO BÁSICO Y DE EJECUCIÓN
RENOVACIÓN RED ABAST. EN LA LOCAL. DE LA VECILLA-PIR 2016
LA VECILLA DE CURUEÑO - LEÓN

PROPIEDAD
AYTO. LA VECILLA DE CURUEÑO
ESCALA @A2-1/200
NOVIEMBRE 2016







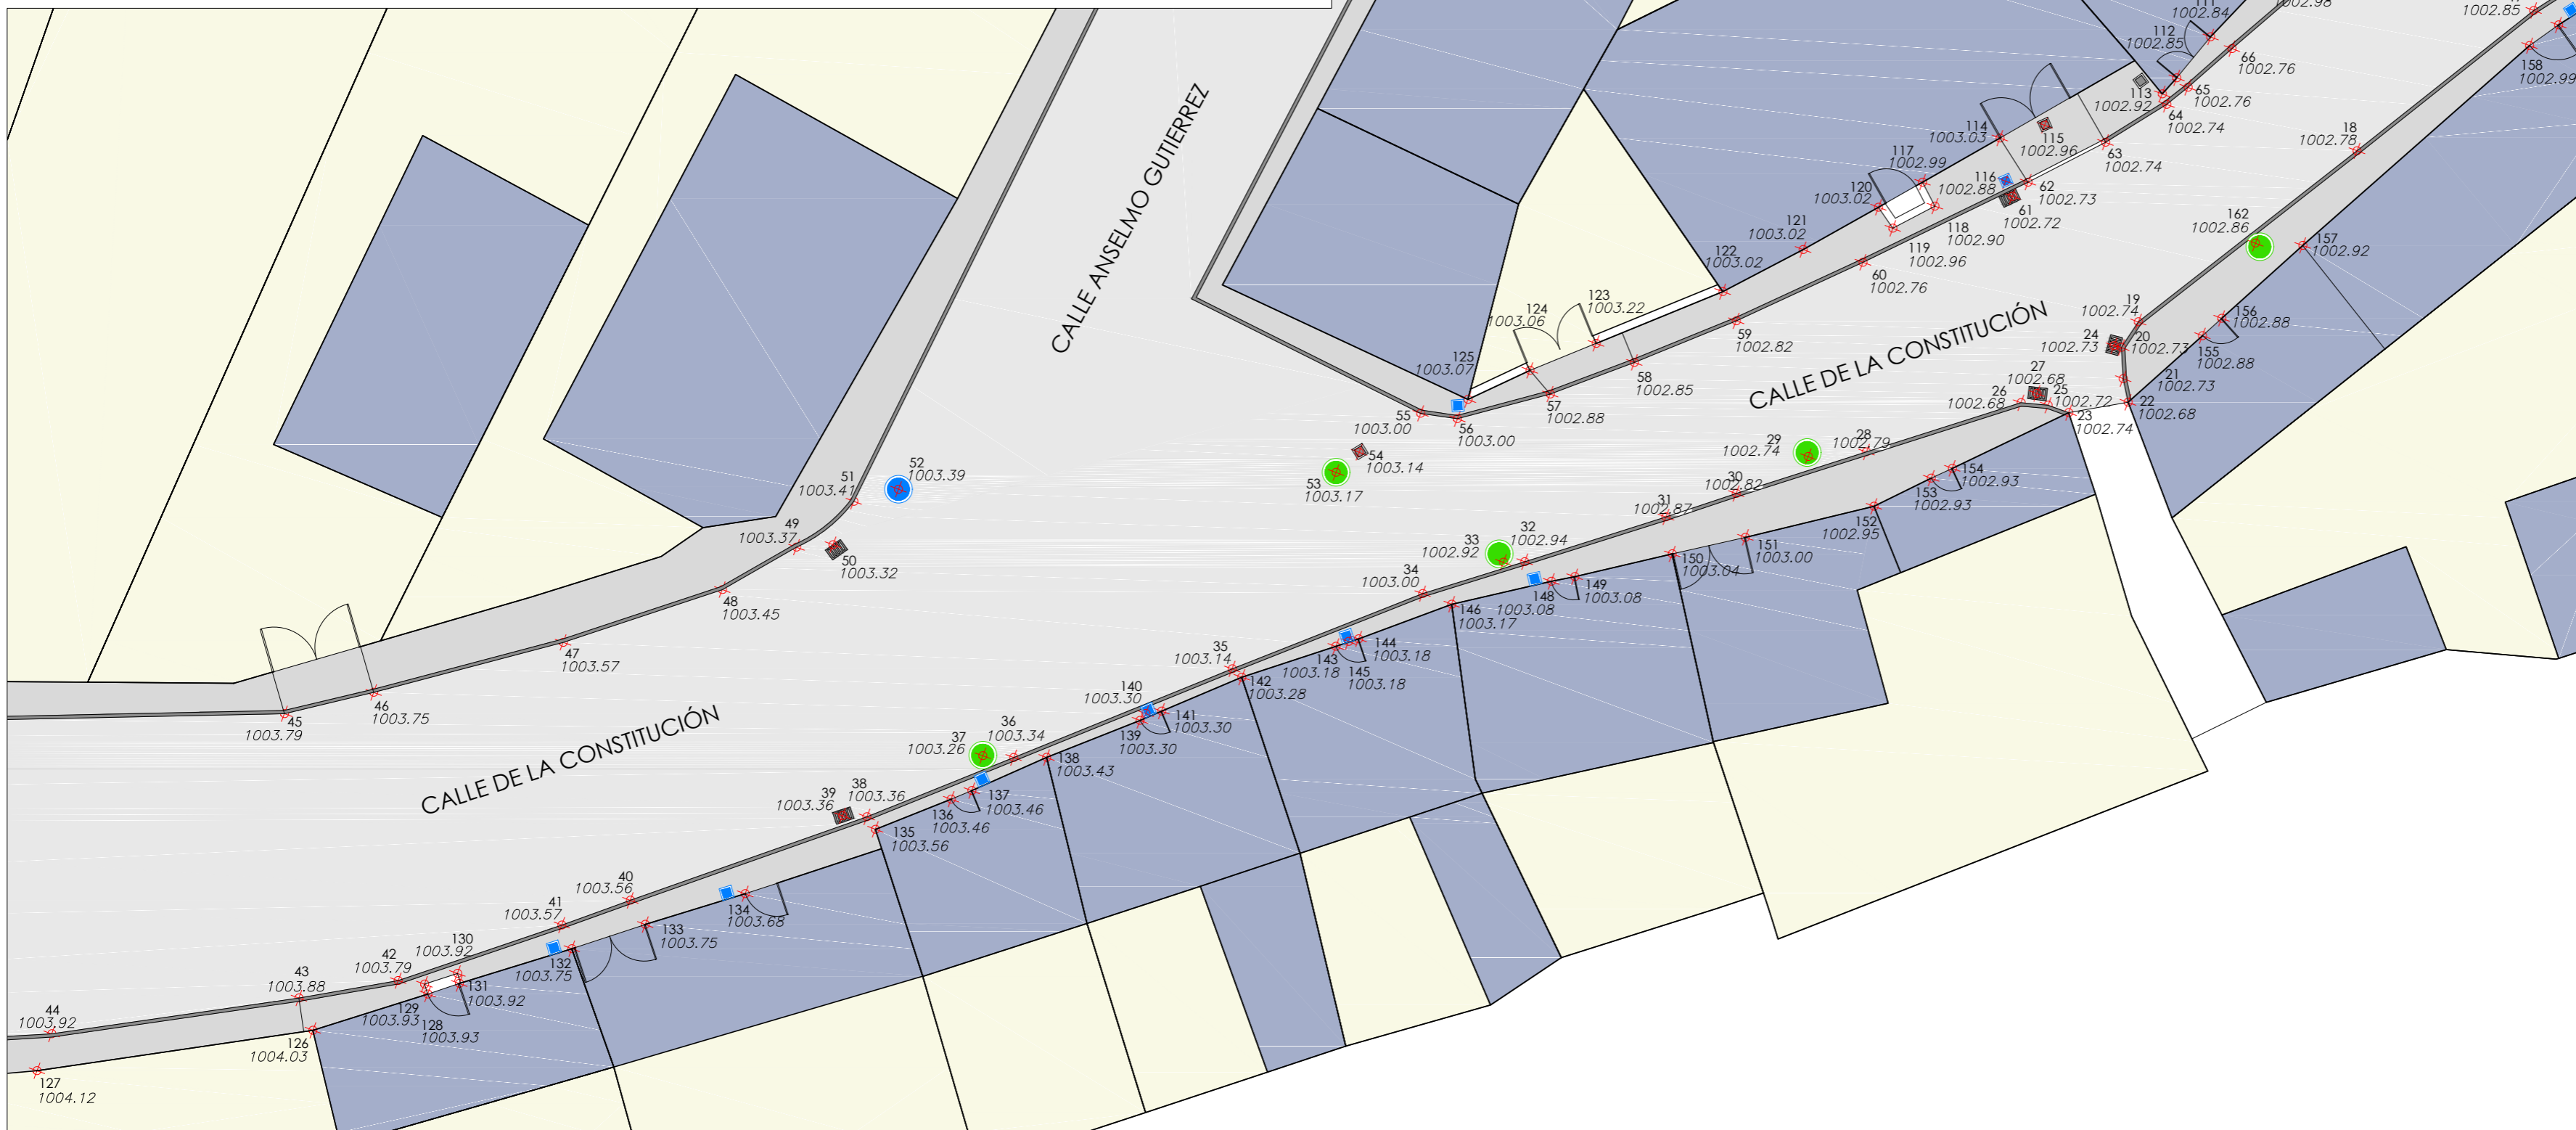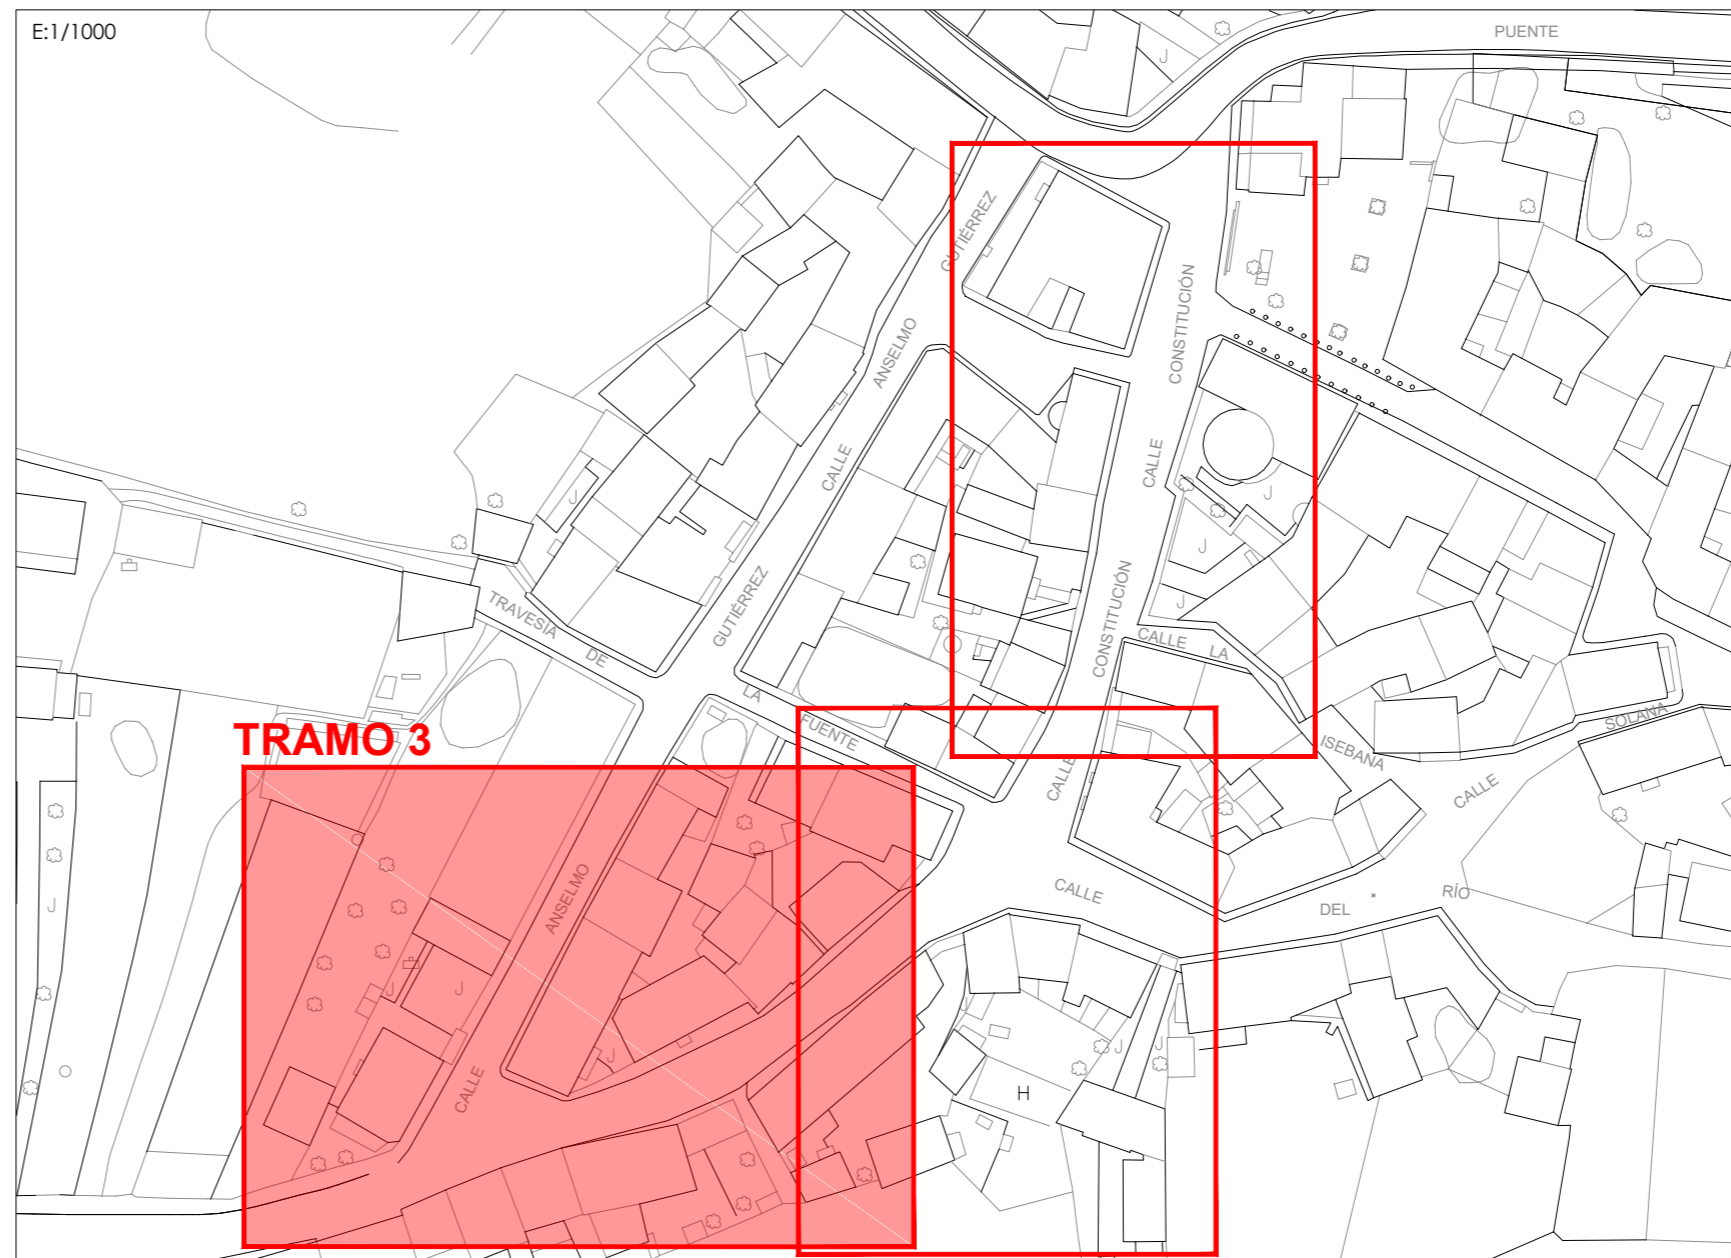


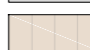

ZONA DE ACTUACIÓN 2 **A14**
TOPOGRAFÍA 2/3




EL PRESENTE DOCUMENTO ES COPIA DE SU ORIGINAL. DEL QUE ES AUTOR EL ABALOR PRIMATE. SU UTILIZACIÓN TOTAL O PARCIAL, ASI COMO CUALQUIER REPRODUCCIÓN O CESIÓN A TERCEROS, REQUIEREN LA PREVA AUTORIZACIÓN. EMPRESA DE SU AUTOR. Quedando en todo caso prohibida cualquier modificación unilateral del mismo.



UA
 c/ El Chantre, 1 bajo
 24005 - León -
 tlf. +34 987 071 111
 fax. +34 987 073 395
 email: urbaq@urbaq.es

-  IMBORNAL EXISTENTE
-  TAPA COLECTOR EXISTENTE
-  ARQUETA DE LLAVES EXISTENTE
-  NUEVA TUBERÍA ABASTECIMIENTO (Ø90) POLIÉTERO
-  ARQUETA ACOMETIDA EXISTENTE
-  ARQUETA BOCA DE RIEGO EXISTENTE
-  ARQUETA EXISTENTE
-  PAVIMENTO AGLOMERADO VIAL EXISTENTE
-  ACERA DE HORMIGÓN EXISTENTE
-  PAVIMENTO LOSAS DE PIEDRA EXISTENTE
-  PAVIMENTO ADOQUÍN EXISTENTE

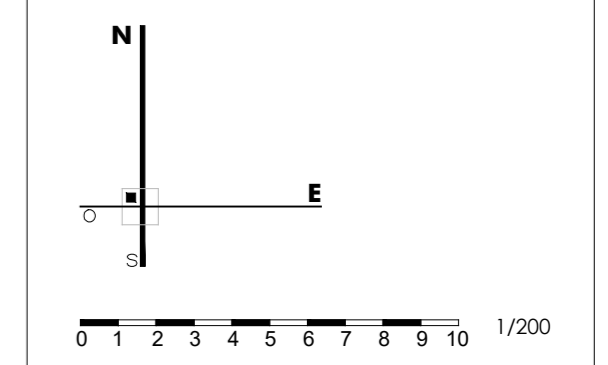

706
 PROYECTO BÁSICO Y DE EJECUCIÓN
 RENOVACIÓN RED ABAST. EN LA LOCAL. DE LA VECILLA-PIR 2016
 LA VECILLA DE CURUEÑO - LEÓN

PROPIEDAD
AYTO. LA VECILLA DE CURUEÑO
 ESCALA @A2-1/200 NOVIEMBRE 2016



ZONA DE ACTUACIÓN 2 **A15**
 TOPOGRAFÍA 3/3

Sustituye a Sustituido por

F.Li
 Fernando Liébana Díez
 arquitecto


"EL PRESENTE DOCUMENTO ES COPIA DE SU ORIGINAL. DEL QUE ES AUTOR EL ABOGADO FRUANTE. SU UTILIZACIÓN TOTAL O PARCIAL, ASÍ COMO CUALQUIER REPRODUCCIÓN O CESIÓN A TERCEROS, REQUIEREN LA PREVA AUTORIZACIÓN. EMPRESA DE SU AUTOR. Quedando en todo caso prohibida cualquier modificación unilateral del mismo."

E:1/1000

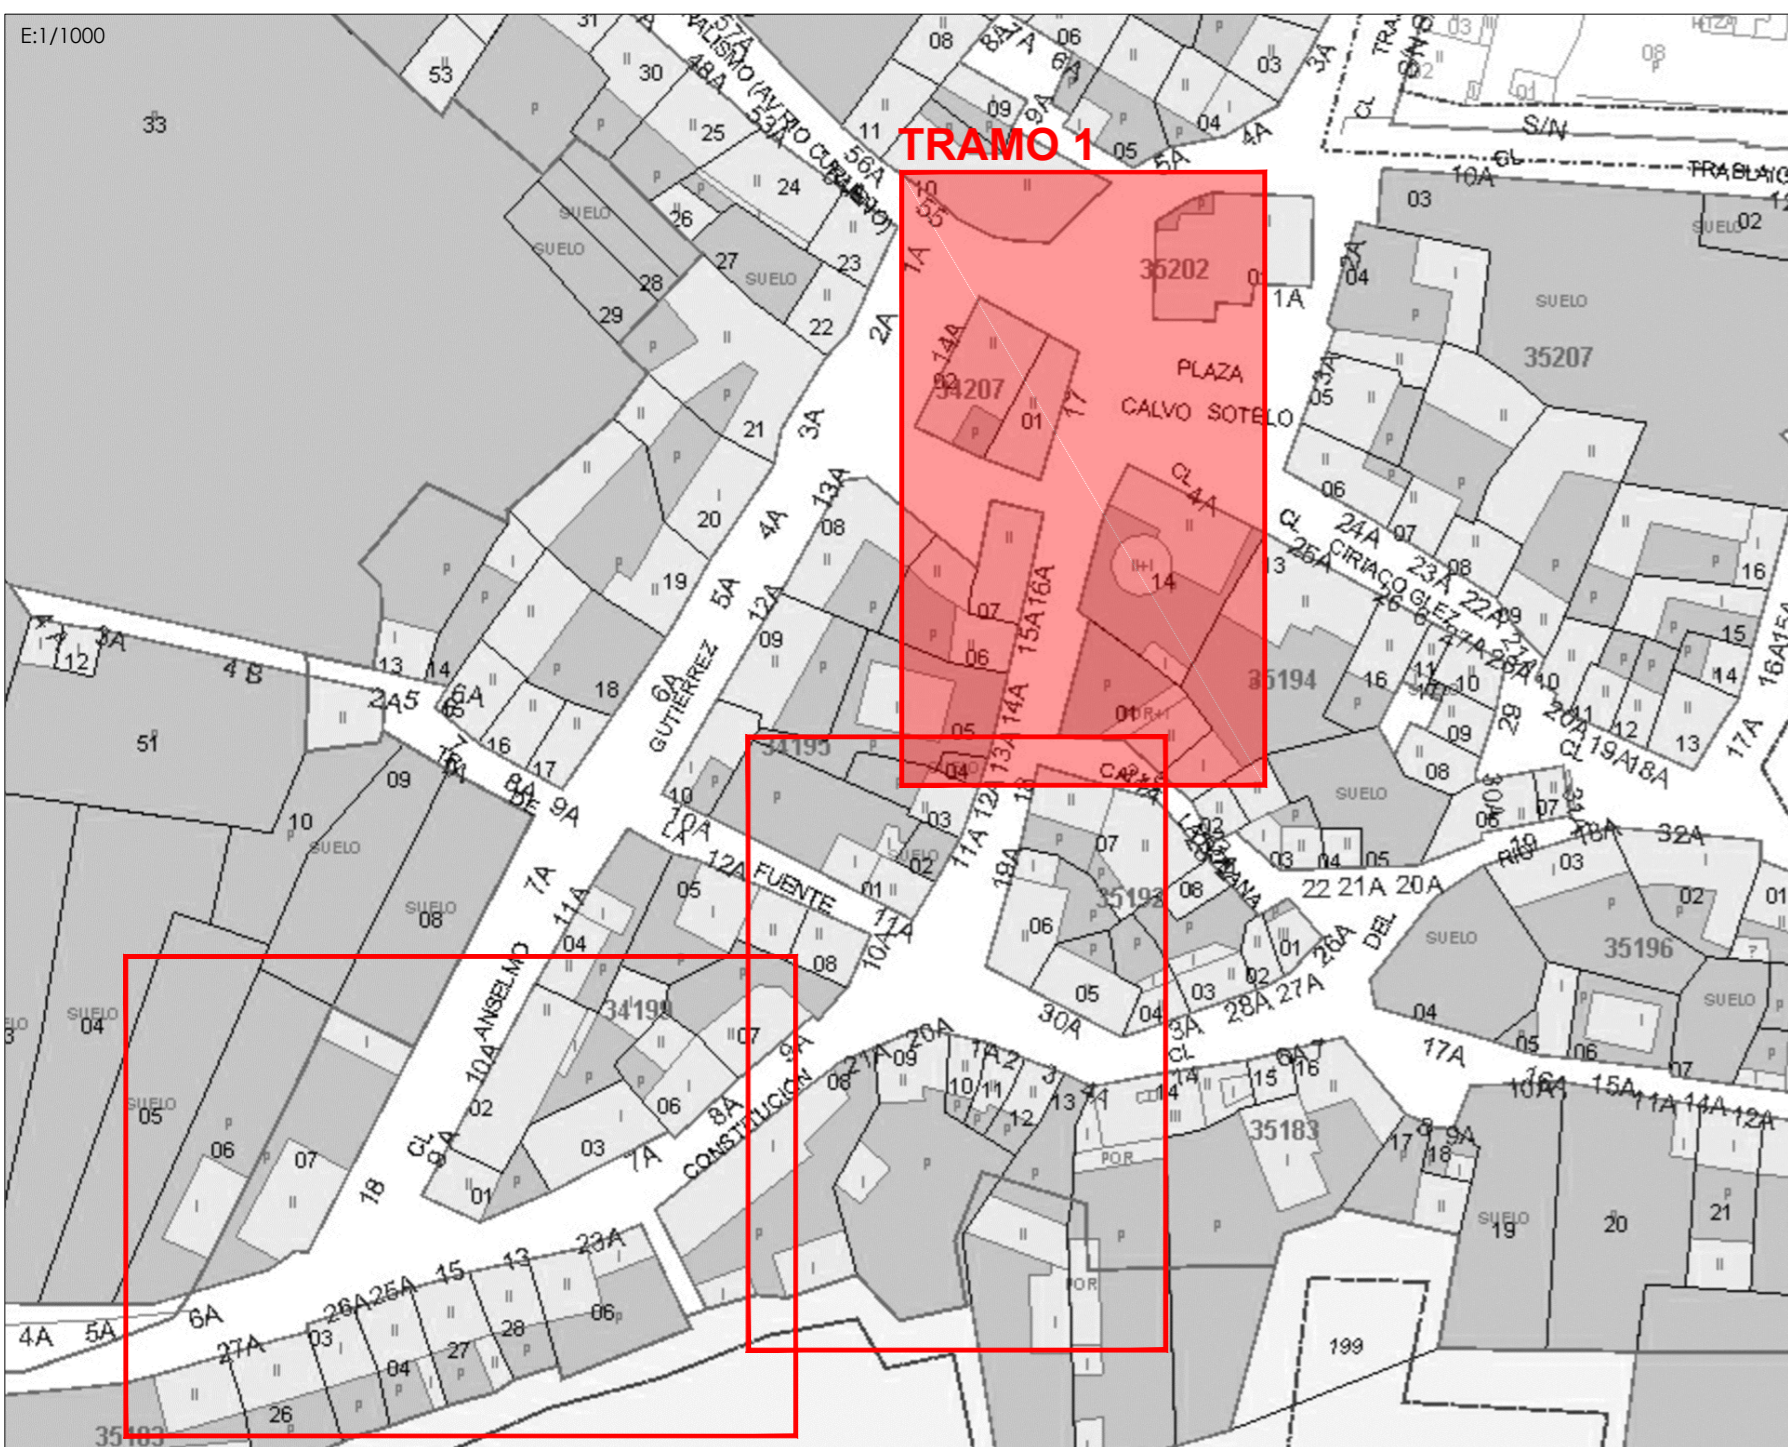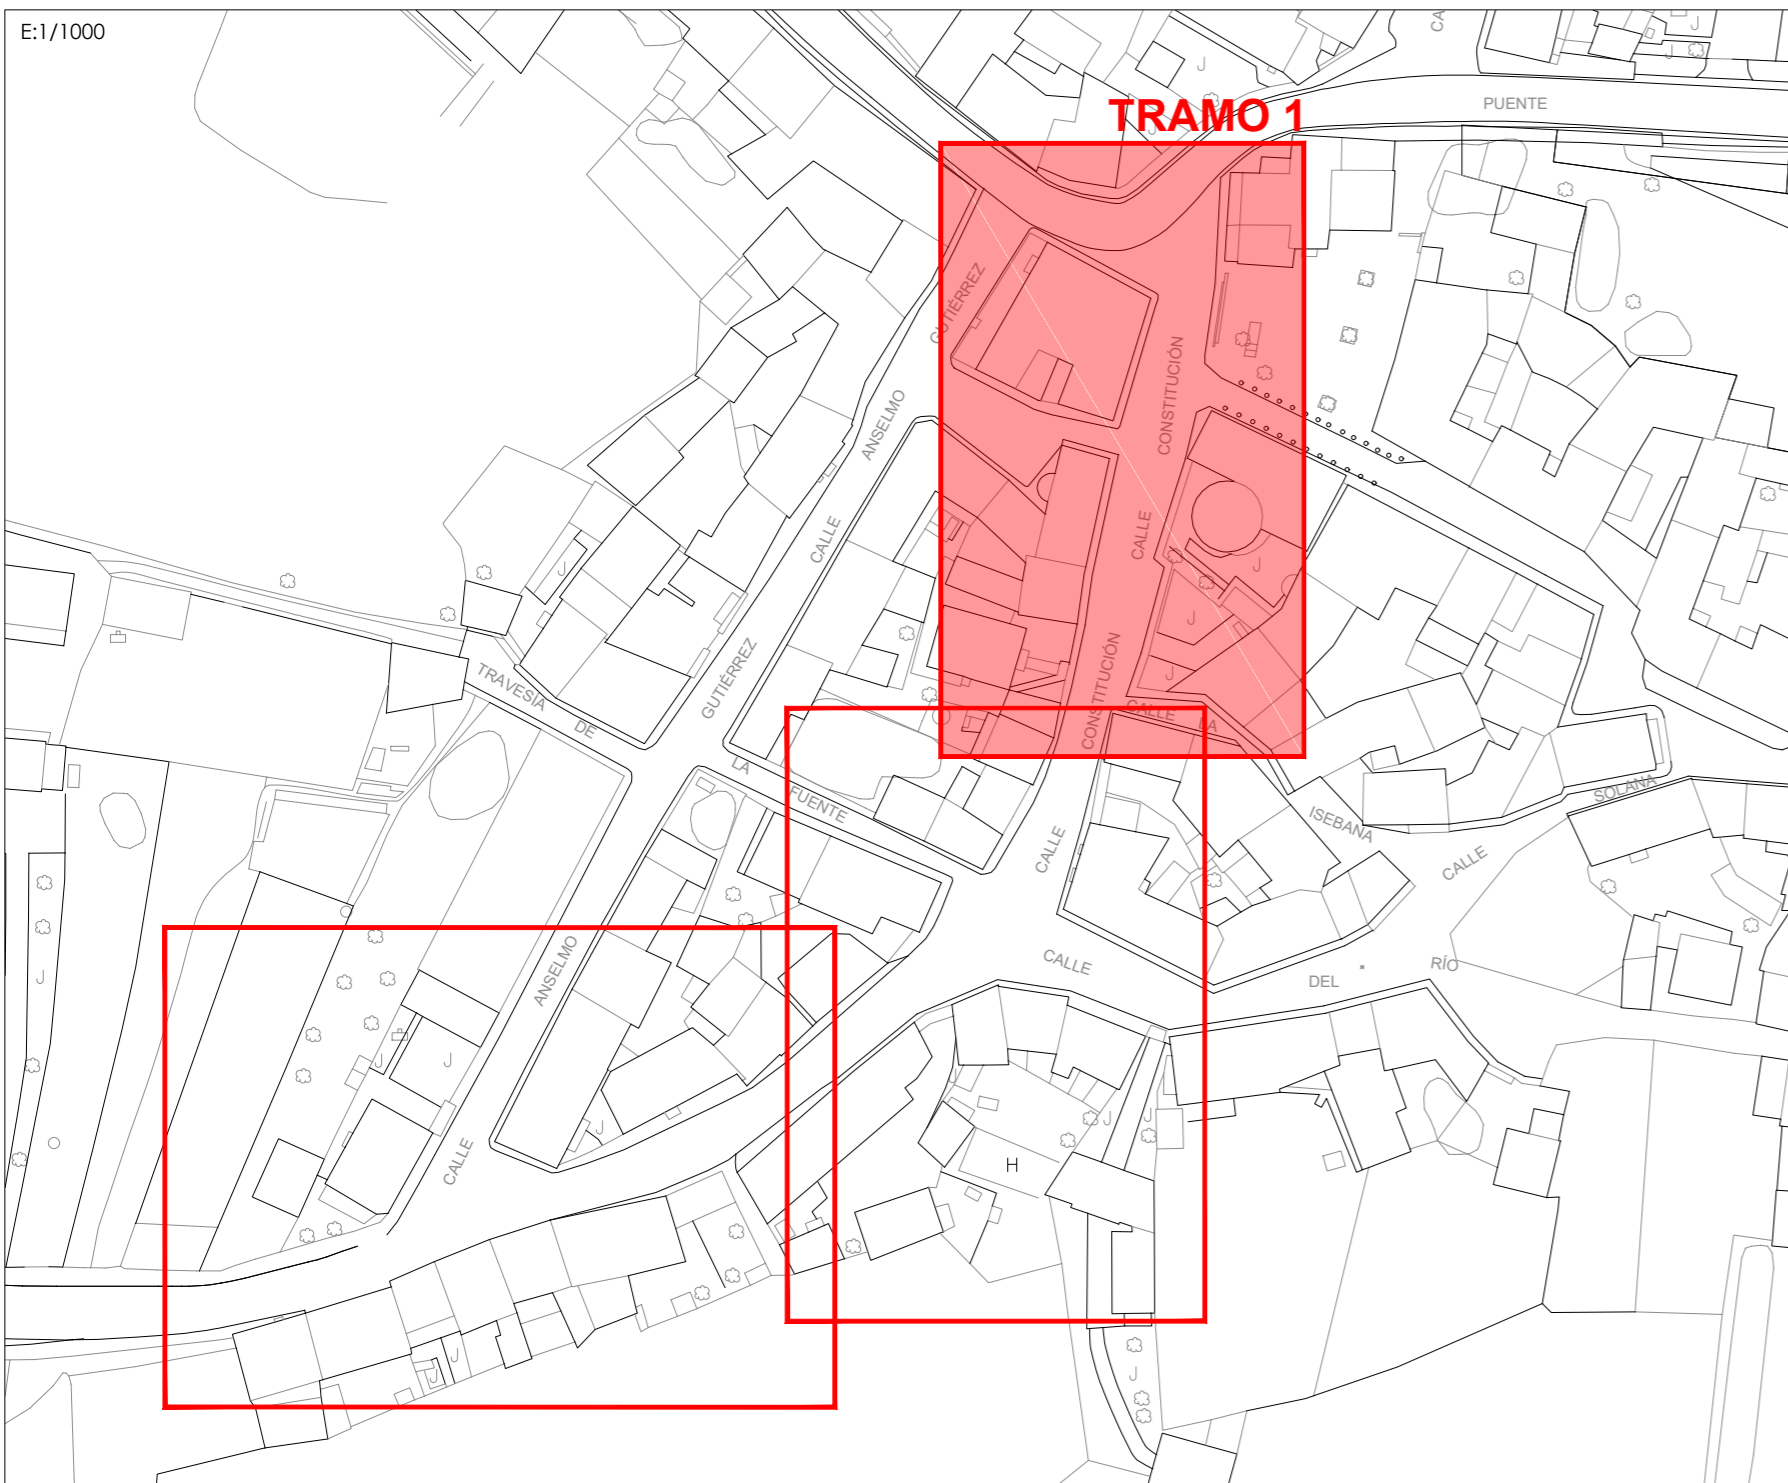

c/ El Chantre, 1 bajo
24005 - León -
tlf. +34 987 071 111
fax. +34 987 073 395
email: urbaq@urbaq.es

- IMBORNAL EXISTENTE
- TAPA COLECTOR EXISTENTE
- ARQUETA DE LLAVES NUEVA
- ARQUETA DE LLAVES EXISTENTE
- NUEVA TUBERÍA ABASTECIMIENTO (Ø90) POLIÉLENO
- ARQUETA ACOMETIDA EXISTENTE
- ARQUETA ACOMETIDA NUEVA
- ARQUETA BOCA DE RIEGO EXISTENTE
- ARQUETA EXISTENTE
- NUEVO PAVIMENTO ADOQUÍN ROMÁNICO
- PAVIMENTO ADOQUÍN ROMÁNICO EXISTENTE A RECOLOCAR
- PAVIMENTO AGLOMERADO VIAL EXISTENTE
- ACERA DE HORMIGÓN EXISTENTE
- PAVIMENTO LOSAS DE PIEDRA EXISTENTE
- PAVIMENTO ADOQUÍN EXISTENTE
- NUEVO PAVIMENTO ADOQUÍN 10x20
- ZANJA SOBRE VIAL O ADOQUÍN

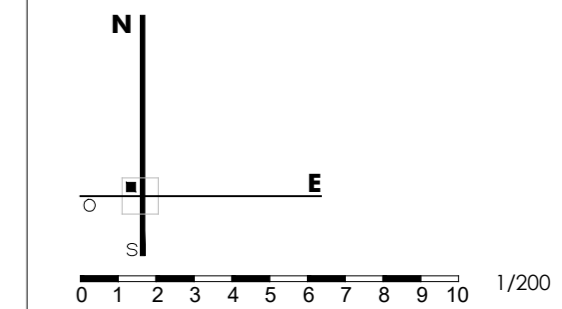

PROYECTO BÁSICO Y DE EJECUCIÓN
RENOVACIÓN RED ABAST. EN LA LOCAL. DE LA VECILLA-PIR 2016
LA VECILLA DE CURUEÑO - LEÓN



PROPIEDAD
AYTO. LA VECILLA DE CURUEÑO
ESCALA @A2-1/200
NOVIEMBRE 2016

ZONA DE ACTUACIÓN 2
RENOVACIÓN RED ABAST. 1/3
Sustituye a Sustituido por

F.Li.L.
Fernando Liébana Díez
arquitecto


706

EL PRESENTE DOCUMENTO ES COPIA DE SU ORIGINAL. DEL QUE ES AUTOR EL ABUJANTE. SU UTILIZACIÓN TOTAL O PARCIAL, ASÍ COMO CUALQUIER REPRODUCCIÓN O CESIÓN A TERCEROS, REQUIEREN LA PREVIAMENTE AUTORIZACIÓN EXPRESA DE SU AUTOR. QUEDANDO EN TODO CASO PROHIBIDA CUALQUIER MODIFICACIÓN UNILATERAL DEL MISMO.

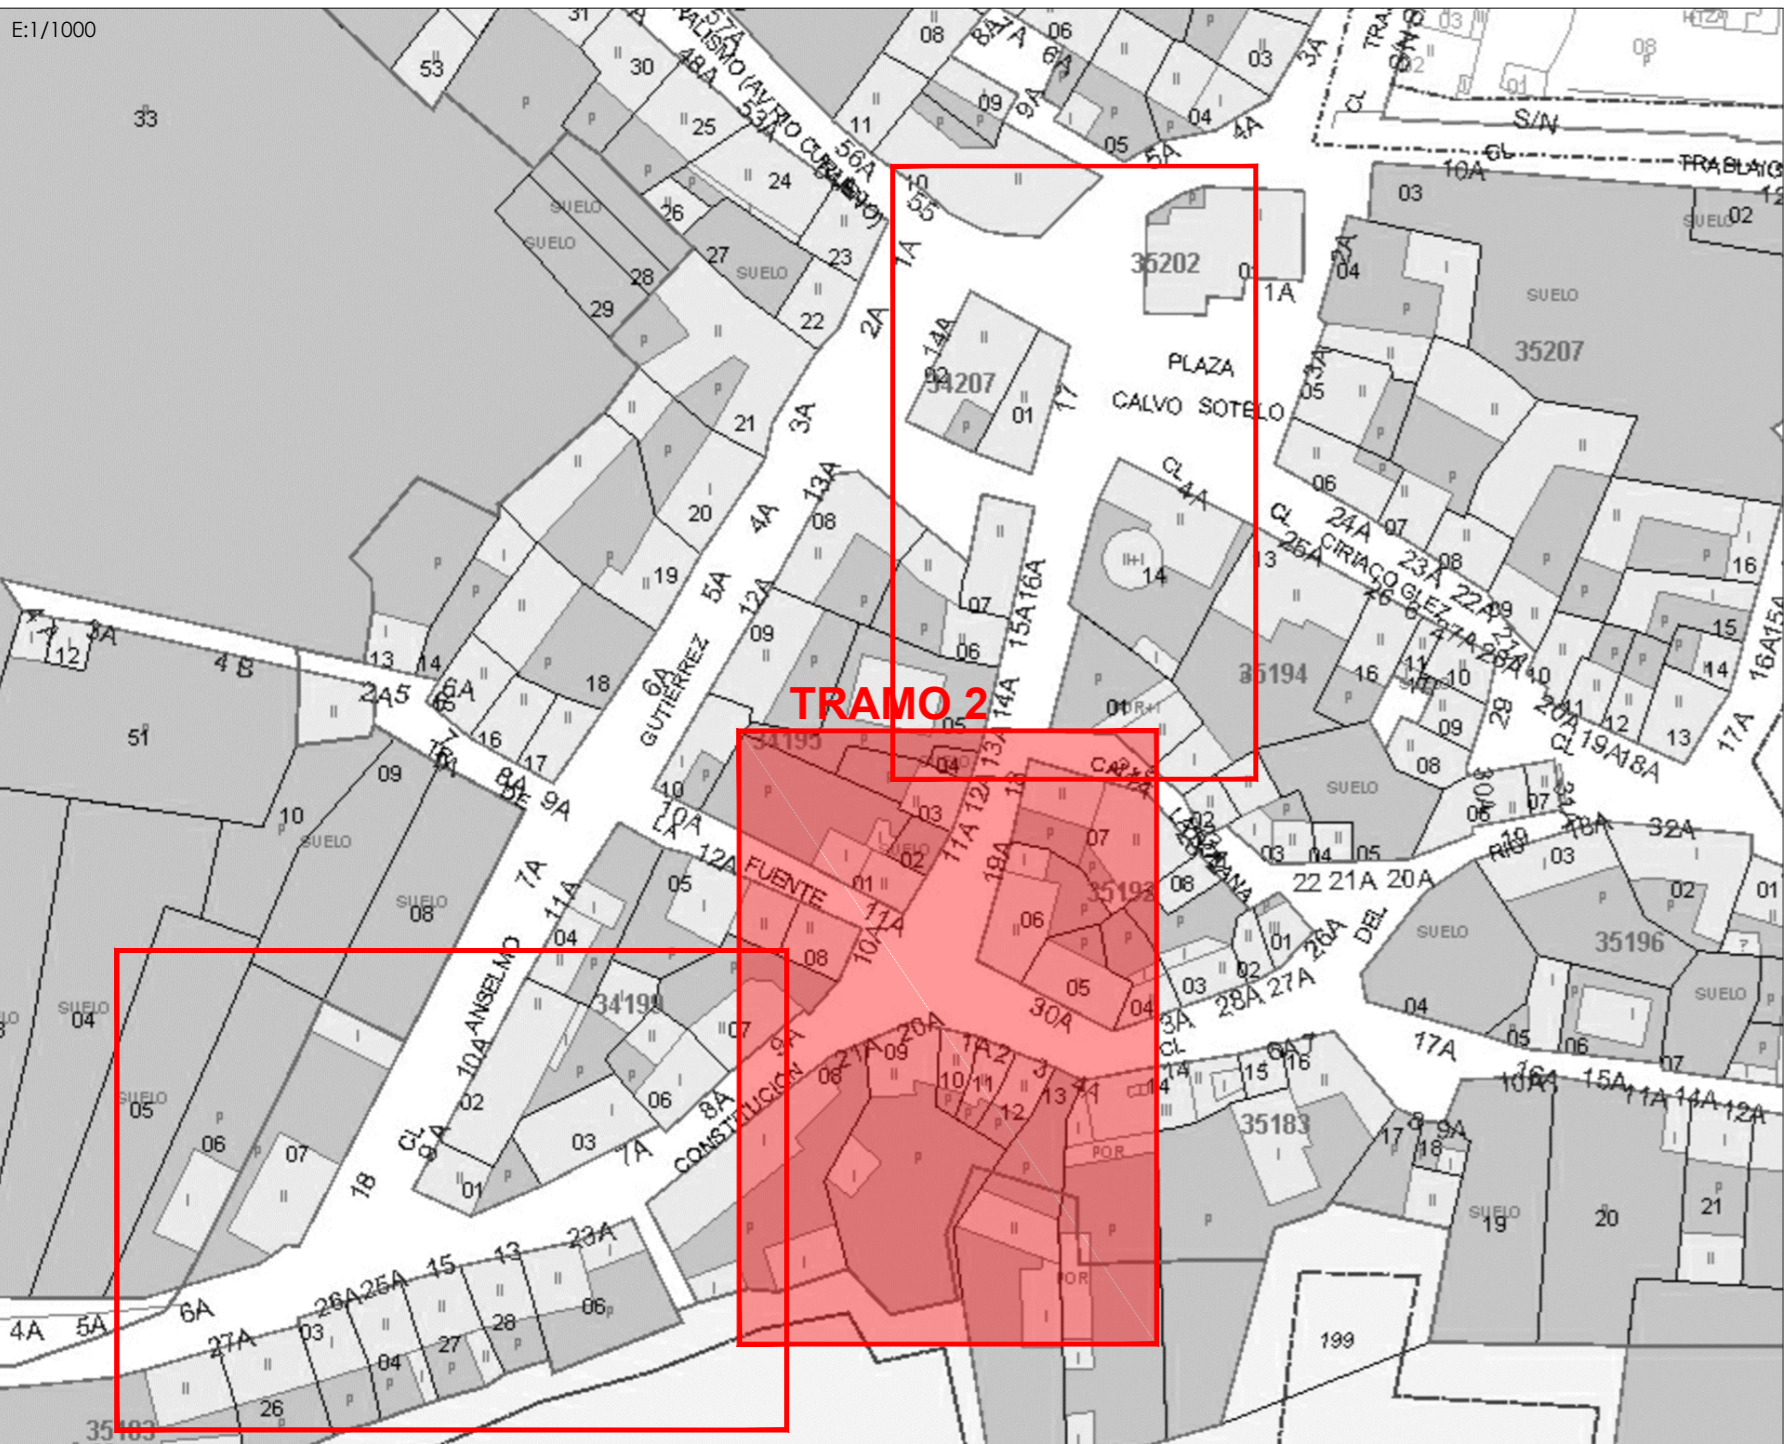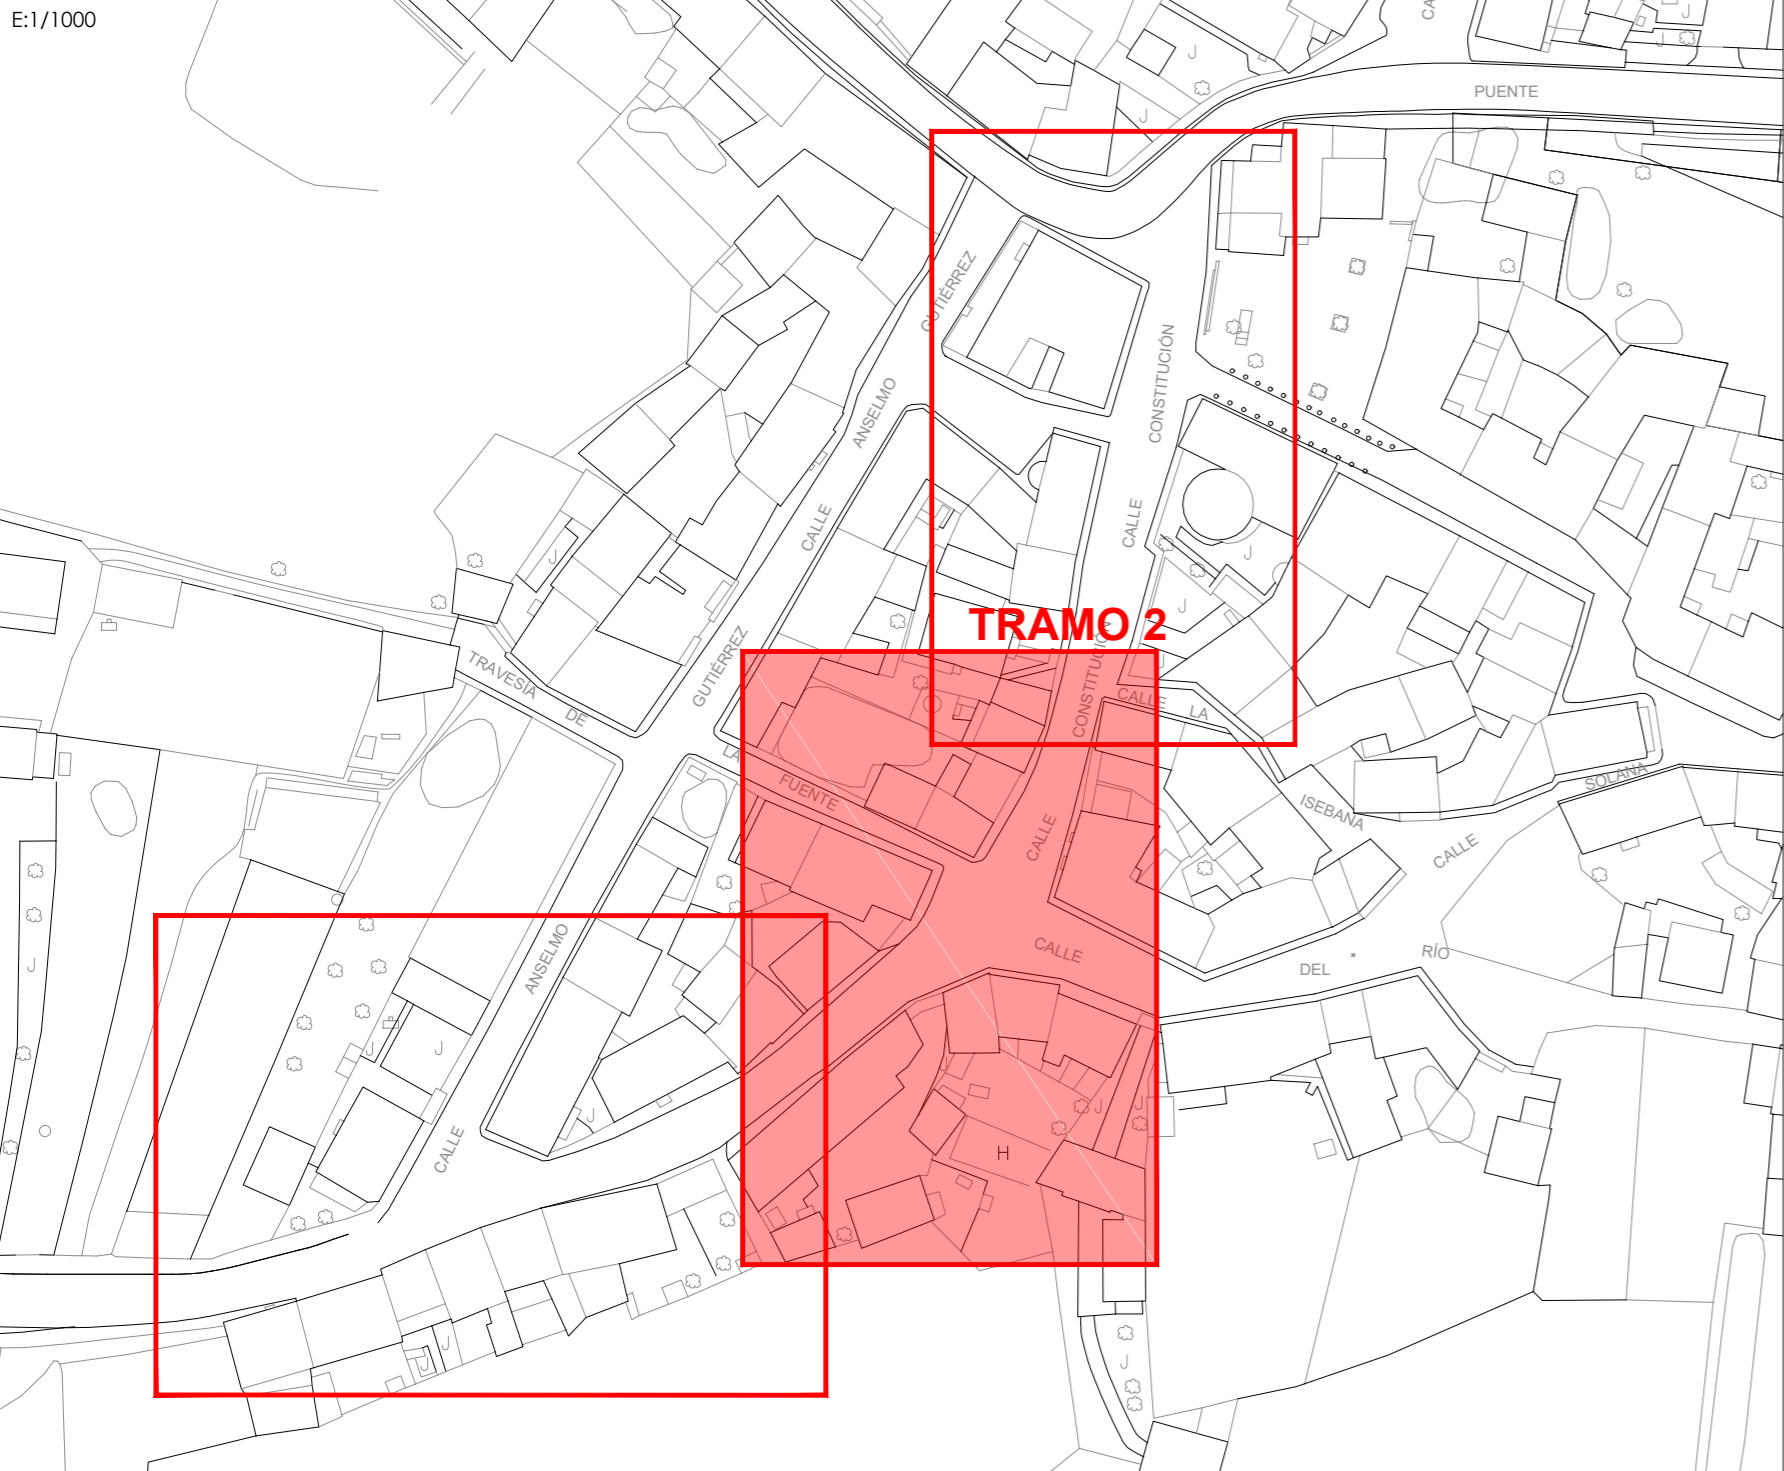

c/ El Chantre, 1 bajo
24005 - León -
tlf. +34 987 071 111
fax. +34 987 073 395
email: urbaq@urbaq.es

- IMBORNAL EXISTENTE
- TAPA COLECTOR EXISTENTE
- ARQUETA DE LLAVES NUEVA
- ARQUETA DE LLAVES EXISTENTE
- NUEVA TUBERÍA ABASTECIMIENTO
- ARQUETA ACOMETIDA EXISTENTE
- ARQUETA ACOMETIDA NUEVA
- ARQUETA BOCA DE RIEGO EXISTENTE
- ARQUETA EXISTENTE
- NUEVO PAVIMENTO ADOQUÍN ROMÁNICO
- PAVIMENTO ADOQUÍN ROMÁNICO EXISTENTE A RECOLOCAR
- PAVIMENTO AGLOMERADO VIAL EXISTENTE
- ACERA DE HORMIGÓN EXISTENTE
- PAVIMENTO LOSAS DE PIEDRA EXISTENTE
- PAVIMENTO ADOQUÍN EXISTENTE
- NUEVO PAVIMENTO ADOQUÍN 10x20
- ZANJA SOBRE VIAL O ADOQUÍN

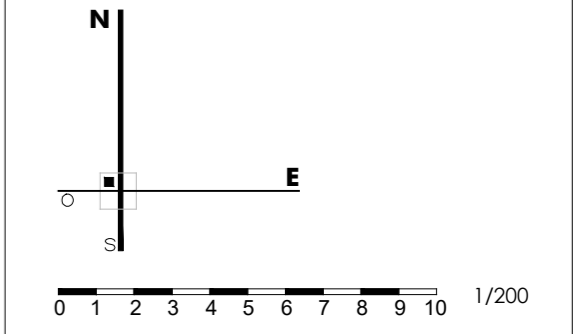



PROYECTO BÁSICO Y DE EJECUCIÓN
RENOVACIÓN RED ABAST. EN LA LOCAL. DE LA VECILLA-PIR 2016
LA VECILLA DE CURUEÑO - LEÓN

PROPIEDAD
AYTO. LA VECILLA DE CURUEÑO
ESCALA @A2-1/200 NOVIEMBRE 2016

ZONA DE ACTUACIÓN 2
RENOVACIÓN RED ABAST. 2/3
Sustituye a Sustituido por

F.Li
Fernando Liébana Díez
arquitecto

EL PRESENTE DOCUMENTO ES COPIA DE SU ORIGINAL. DEL QUE ES AUTOR EL ABUJO PRIMATE. SU UTILIZACIÓN TOTAL O PARCIAL, ASÍ COMO CUALQUIER REPRODUCCIÓN O CESIÓN A TERCEROS, REQUIEREN LA PREVA AUTORIZACIÓN EXPRESA DE SU AUTOR. Quedando en todo caso prohibida cualquier modificación unilateral del mismo.

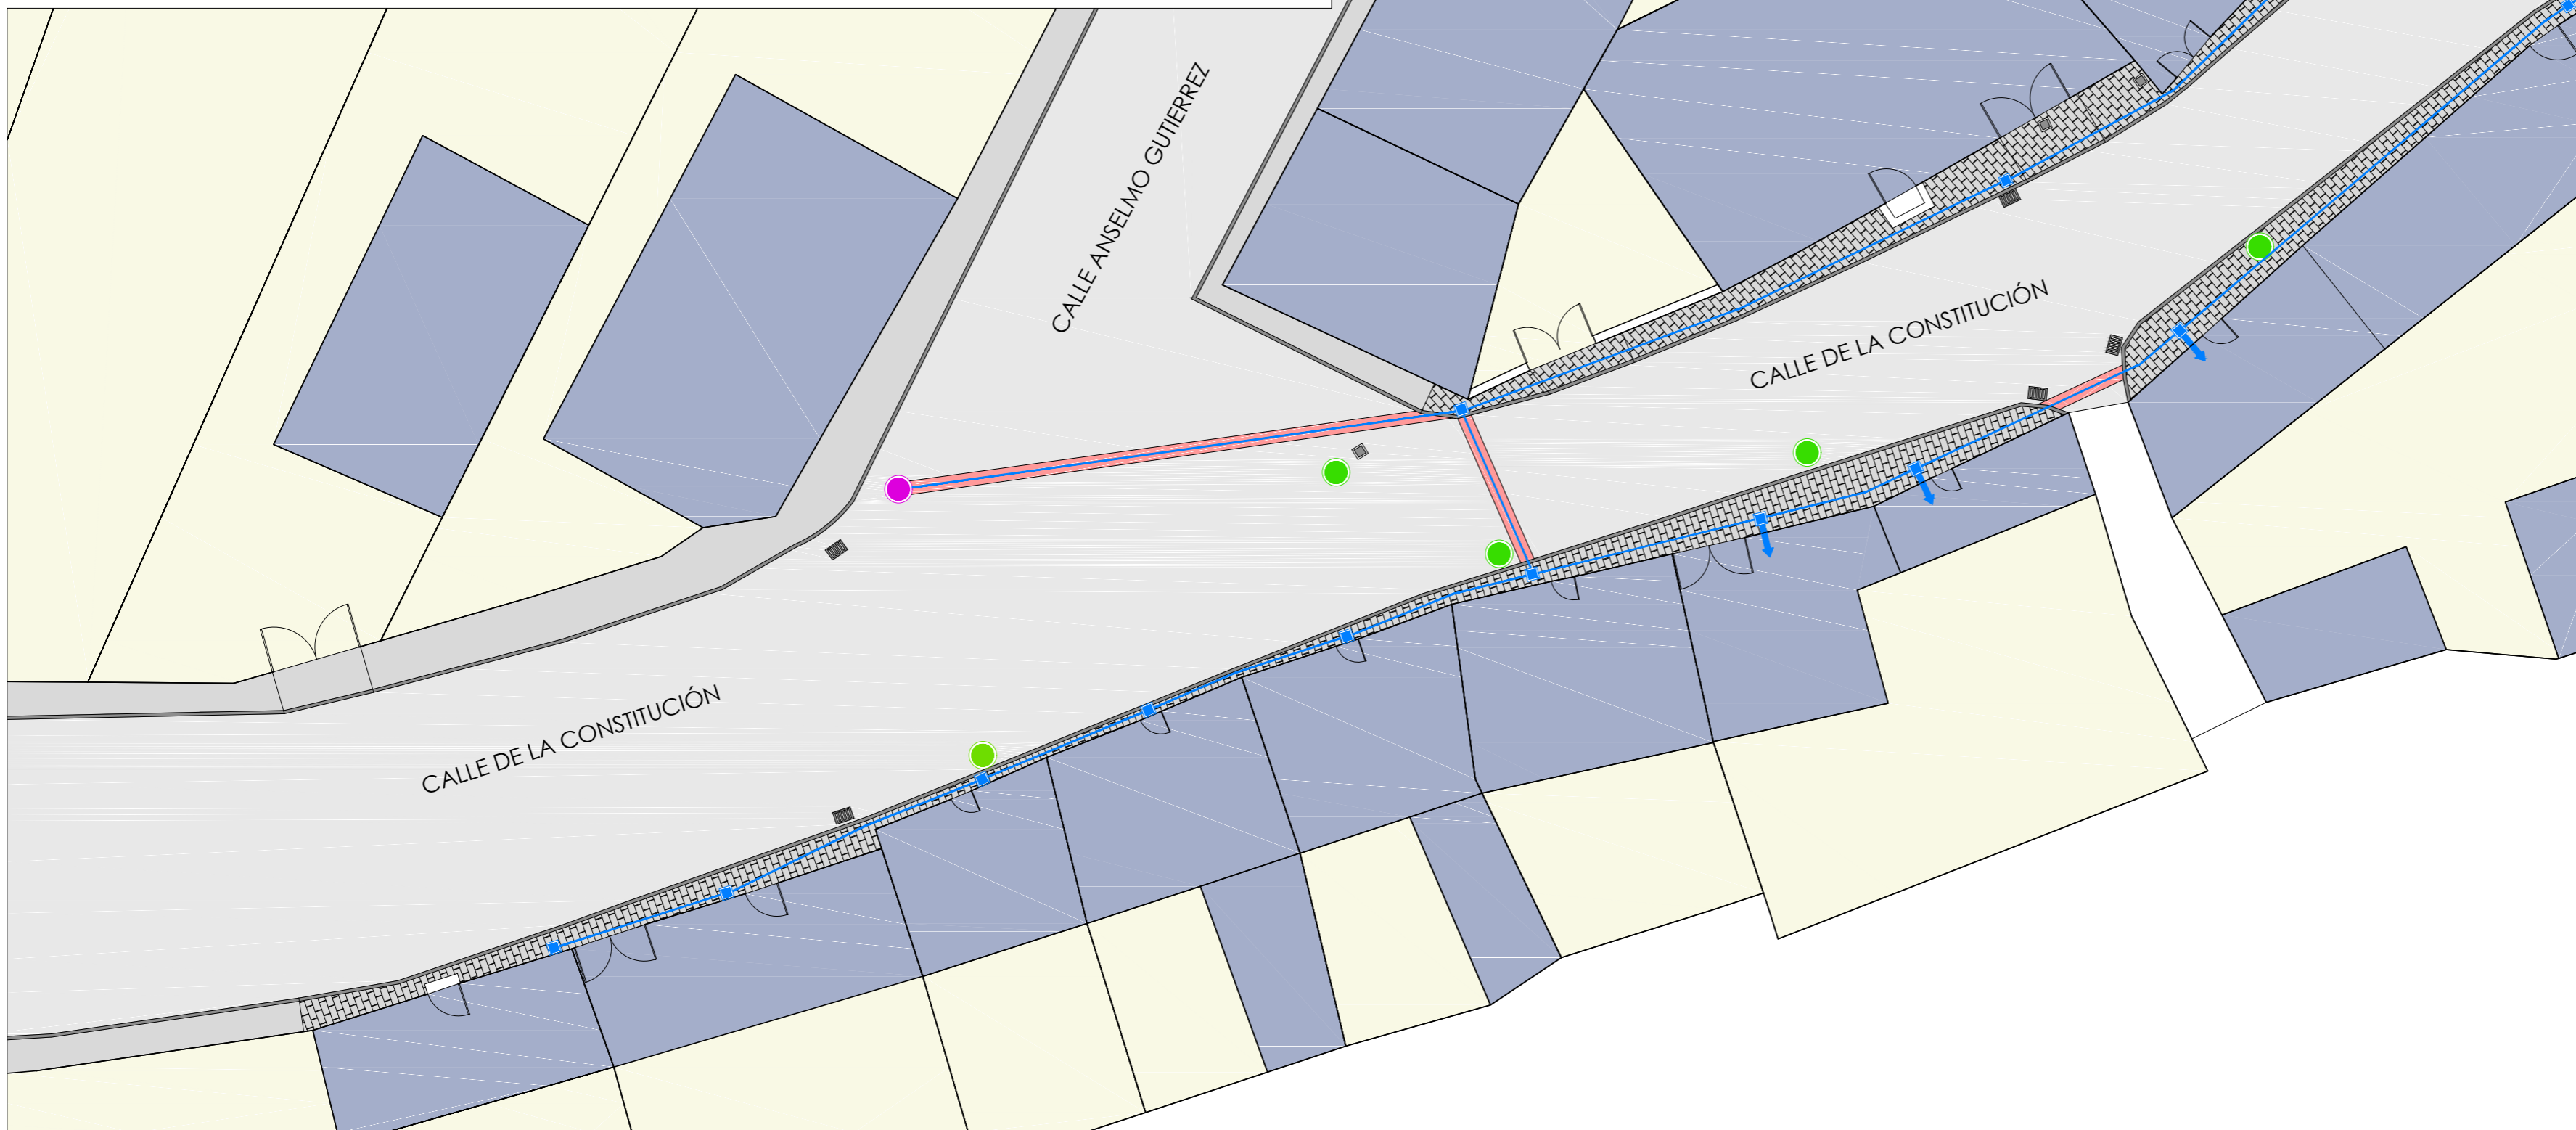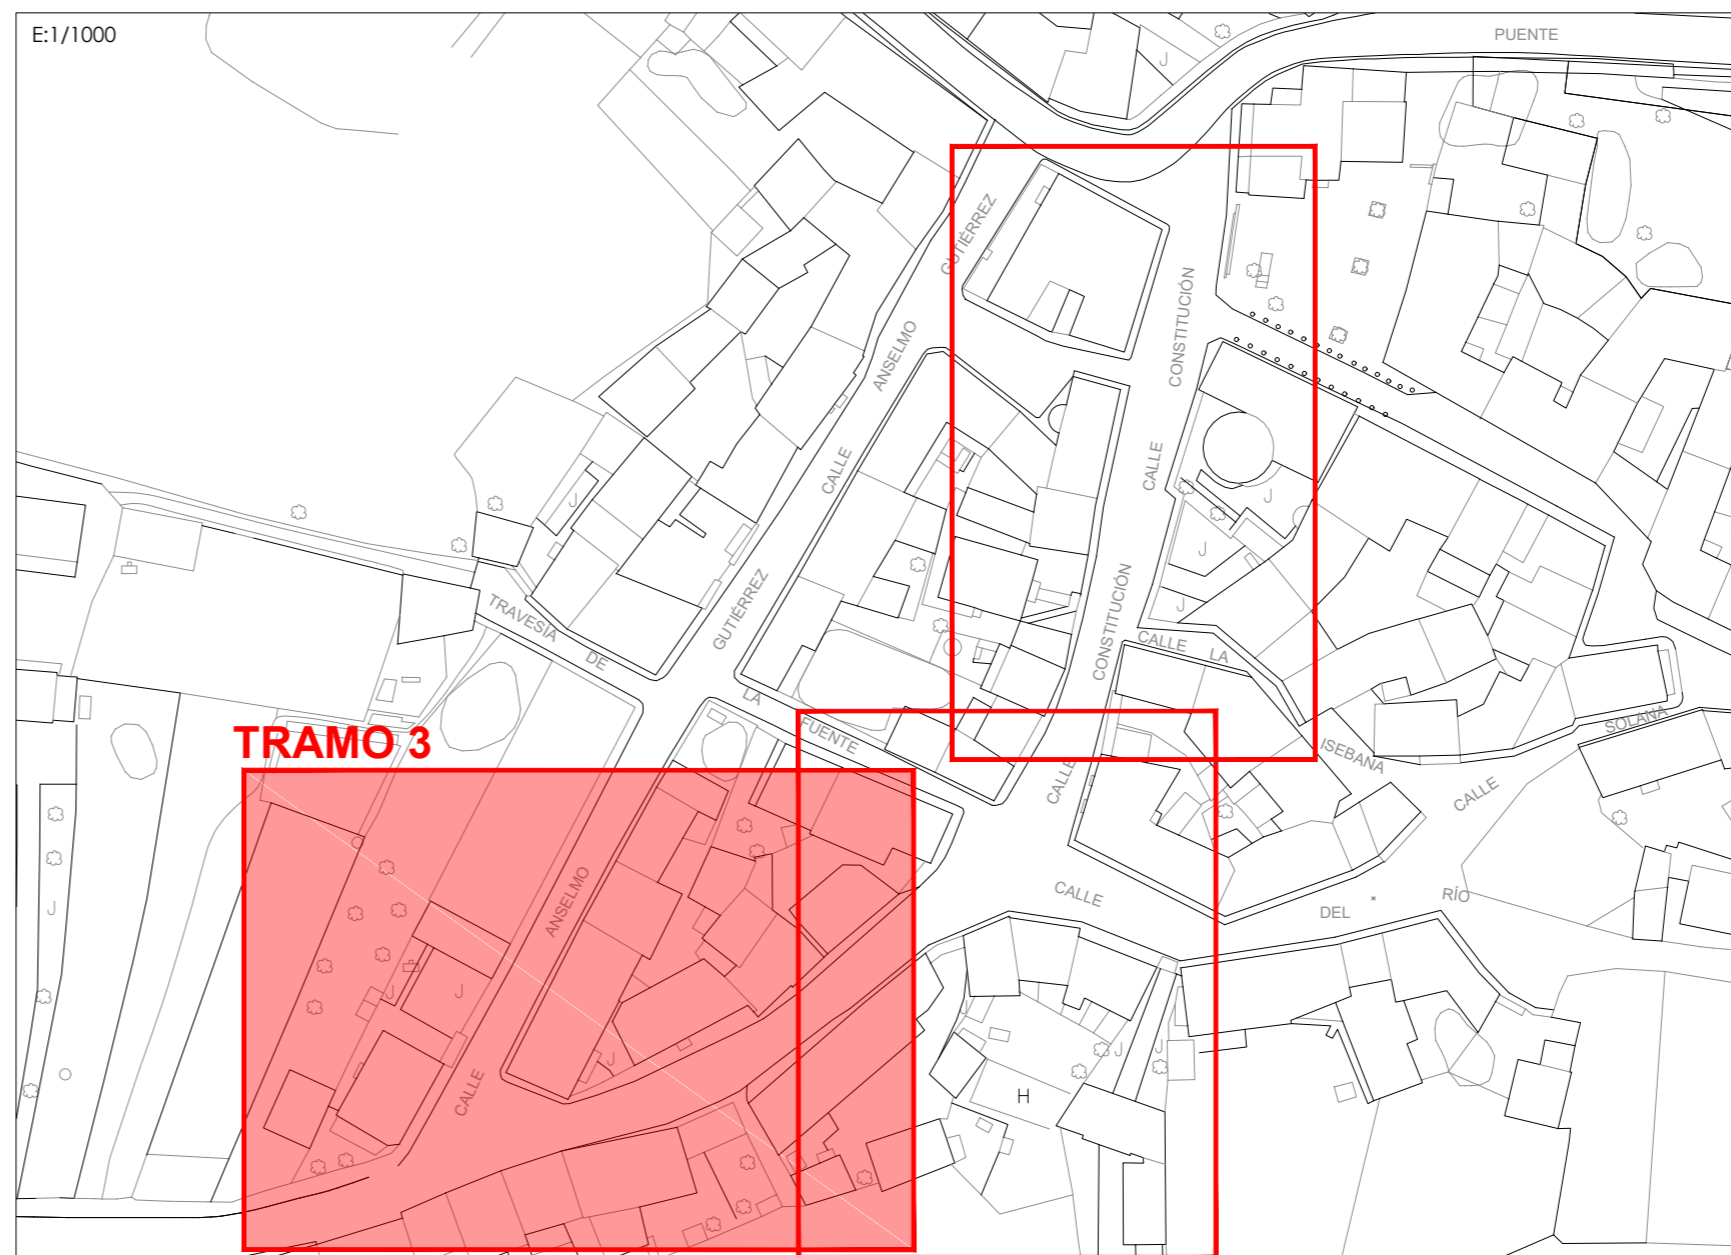

UA
 c/ El Chantre, 1 bajo
 24005 - León -
 tlf. +34 987 071 111
 fax. +34 987 073 395
 email: urbaq@urbaq.es

- IMBORNAL EXISTENTE
- TAPA COLECTOR EXISTENTE
- ARQUETA DE LLAVES NUEVA
- ARQUETA DE LLAVES EXISTENTE
- NUEVA TUBERÍA ABASTECIMIENTO (Ø90) POLIÉTILENO
- ARQUETA ACOMETIDA EXISTENTE
- ARQUETA ACOMETIDA NUEVA
- ARQUETA BOCA DE RIEGO EXISTENTE
- ARQUETA EXISTENTE
- NUEVO PAVIMENTO ADOQUÍN ROMÁNICO
- PAVIMENTO ADOQUÍN ROMÁNICO EXISTENTE A RECOLOCAR
- PAVIMENTO AGLOMERADO VIAL EXISTENTE
- ACERA DE HORMIGÓN EXISTENTE
- PAVIMENTO LOSAS DE PIEDRA EXISTENTE
- PAVIMENTO ADOQUÍN EXISTENTE
- NUEVO PAVIMENTO ADOQUÍN 10x20
- ZANJA SOBRE VIAL O ADOQUÍN

PROYECTO BÁSICO Y DE EJECUCIÓN
 RENOVACIÓN RED ABAST. EN LA LOCAL. DE LA VECILLA-PIR 2016
 LA VECILLA DE CURUEÑO - LEÓN

PROPIEDAD
AYTO. LA VECILLA DE CURUEÑO
 ESCALA @A2-1/200 NOVIEMBRE 2016


ZONA DE ACTUACIÓN 2
 RENOVACIÓN RED ABAST. 3/3

Sustituye a Sustituido por


F.Li
 Fernando Liébana Díez
 arquitecto

EL PRESENTE DOCUMENTO ES COPIA DE SU ORIGINAL. DEL QUE ES AUTOR EL ABAJO FIRMANTE. SU UTILIZACIÓN TOTAL O PARCIAL, ASÍ COMO CUALQUIER REPRODUCCIÓN O CESIÓN A TERCEROS, REQUERIRÁ LA PREVA AUTORIZACIÓN EXPRESA DE SU AUTOR, QUEDANDO EN TODO CASO PROHIBIDA CUALQUIER MODIFICACIÓN UNILATERAL DEL MISMO.



SECCIÓN TIPO NUEVA PAVIMENTACIÓN ACERAS ADOQUÍN

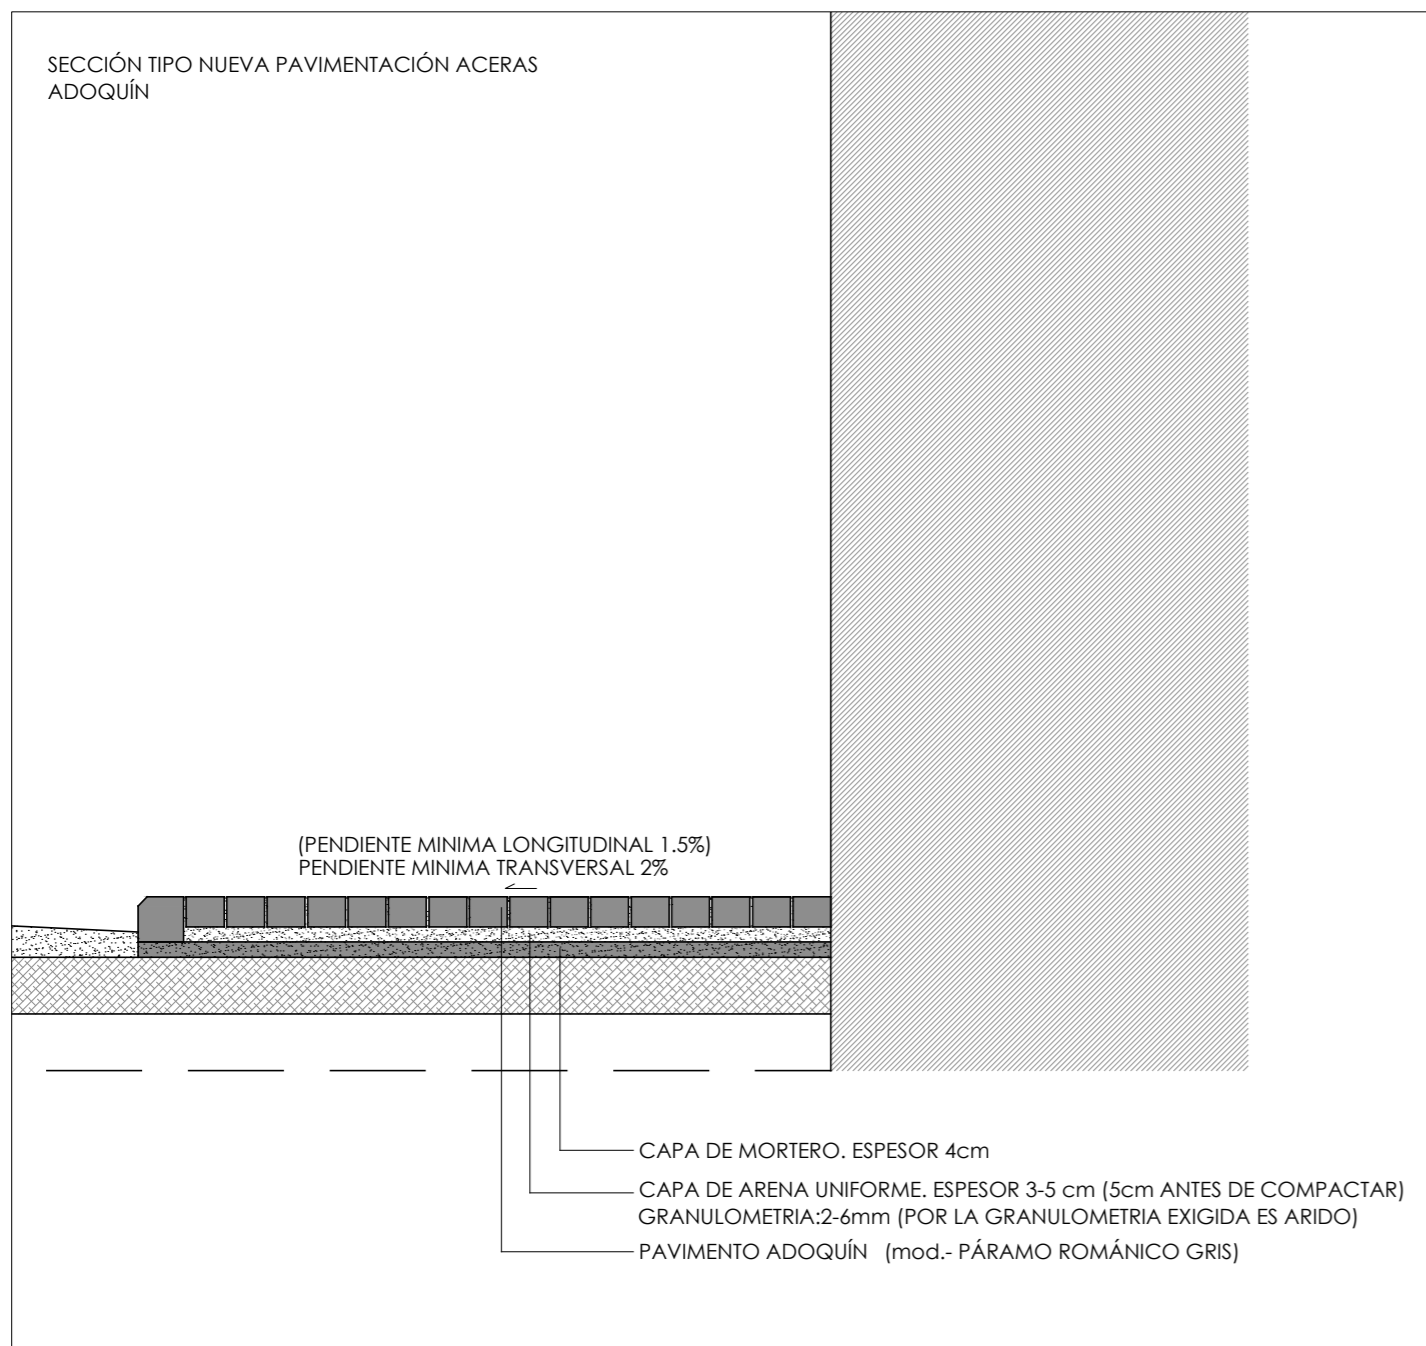


BOCA DE RIEGO

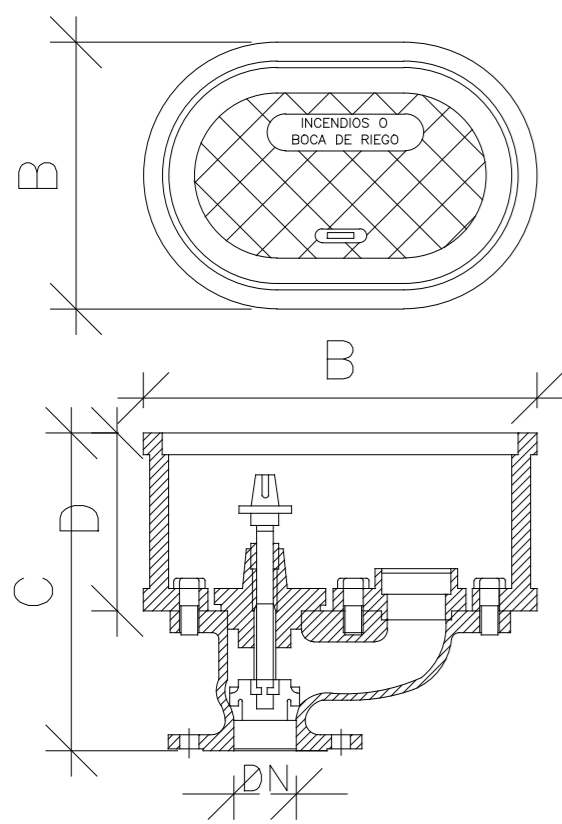


DN	A	B	C	D
40	310	210	250	140
80	385	250	345	195
100	420	250	360	210

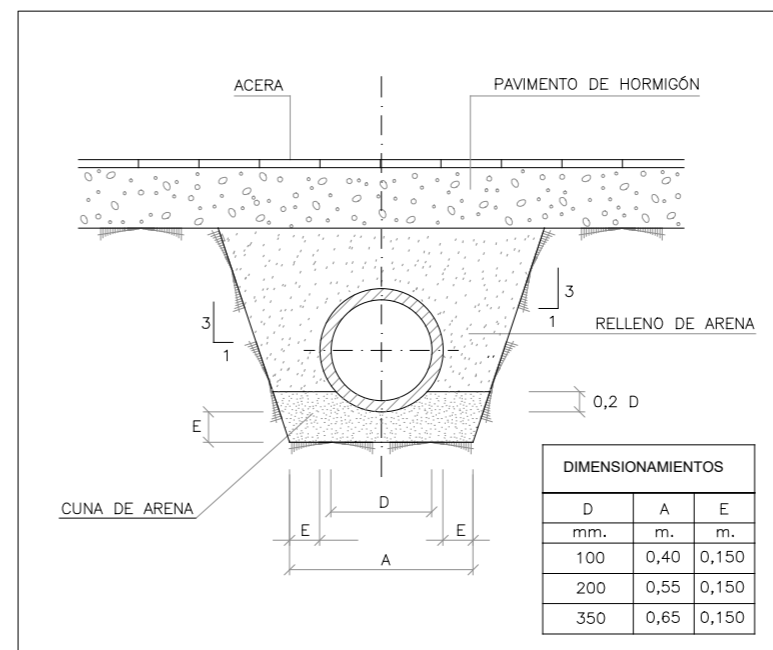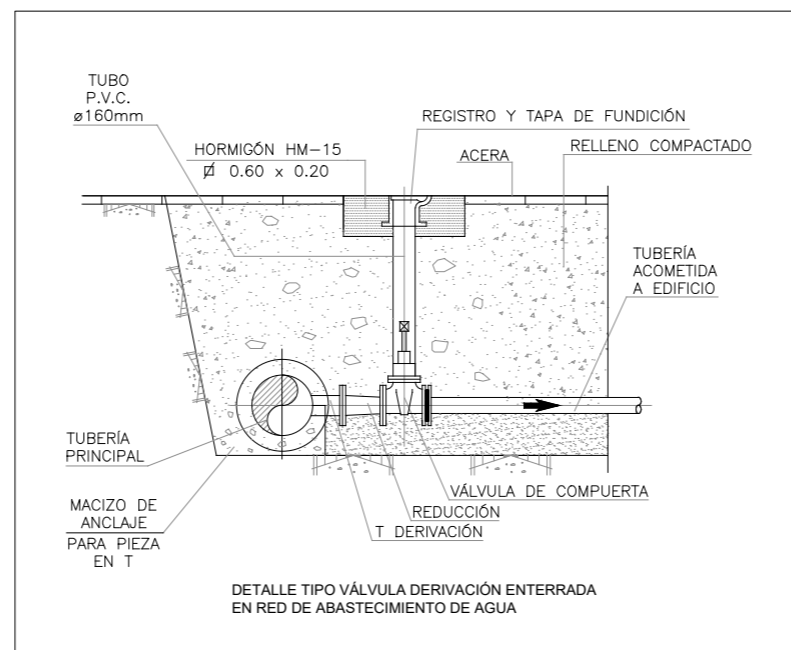


ZANJA TIPO

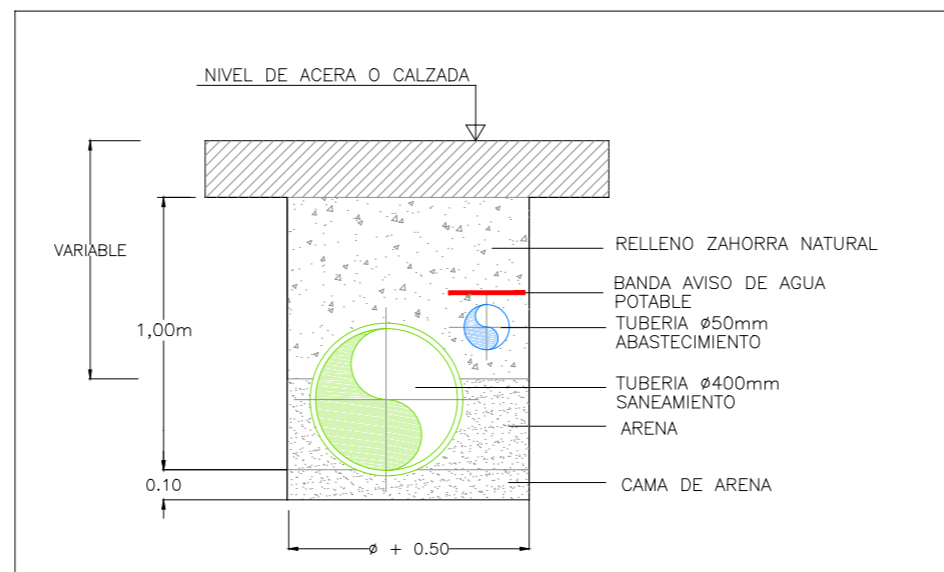


INSTALACION TIPO DE ACOMETIDA

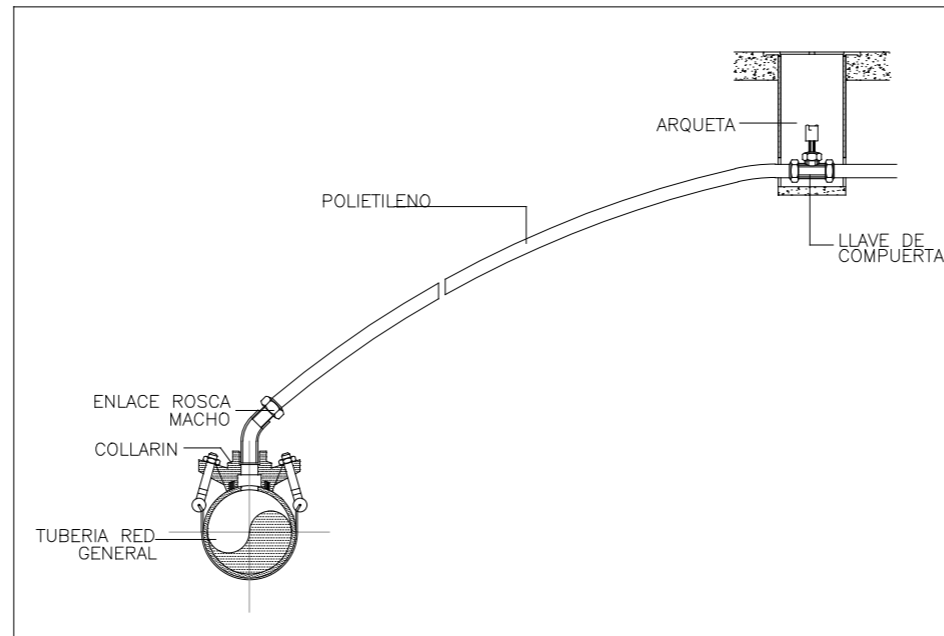

ARQUETA DE ACOMETIDA SANEAMIENTO

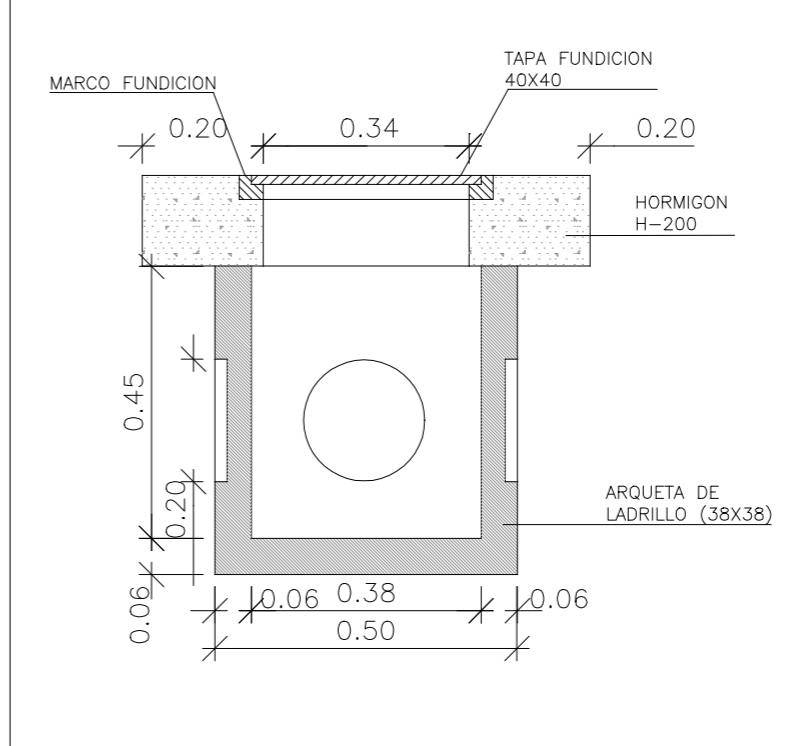

c/ El Chantre, 1 bajo
24005 - León -
tlf. +34 987 071 111
fax. +34 987 073 395
email: urbaq@urbaq.es

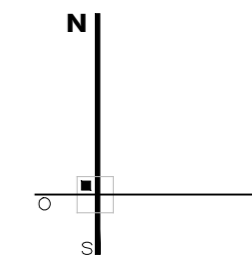

PROYECTO BÁSICO Y DE EJECUCIÓN
RENOVACIÓN RED ABAST. EN LA LOCAL. DE LA VECILLA-PIR 2016
LA VECILLA DE CURUEÑO - LEÓN

PROPIEDAD
AYTO. LA VECILLA DE CURUEÑO
ESCALA @A2-1/200 NOVIEMBRE 2016

DETALLES

D01

Sustituye a

Sustituido por

FLiL
Fernando Liébana Díez
arquitecto

EL PRESENTE DOCUMENTO ES COPIA DE SU ORIGINAL. DEL QUE ES AUTOR EL ABAJO FIRMANTE. SU UTILIZACIÓN TOTAL O PARCIAL, ASÍ COMO CUALQUIER REPRODUCCIÓN O CESIÓN A TERCEROS, REQUIEREN LA PREVIAMENTE AUTORIZACIÓN. EMPRESA DE SU AUTOR. Quedando en todo caso prohibida cualquier modificación unilateral del mismo.